

1 2 3 4 5 6 7 8

A A

B B

C C


D D

E E


F F

UPS dovod 24 VDC / 5A

OBSTOJEČ
OPTIČNI
DELILNIK

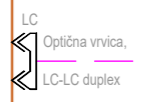

po načrtu
el. inštalacij

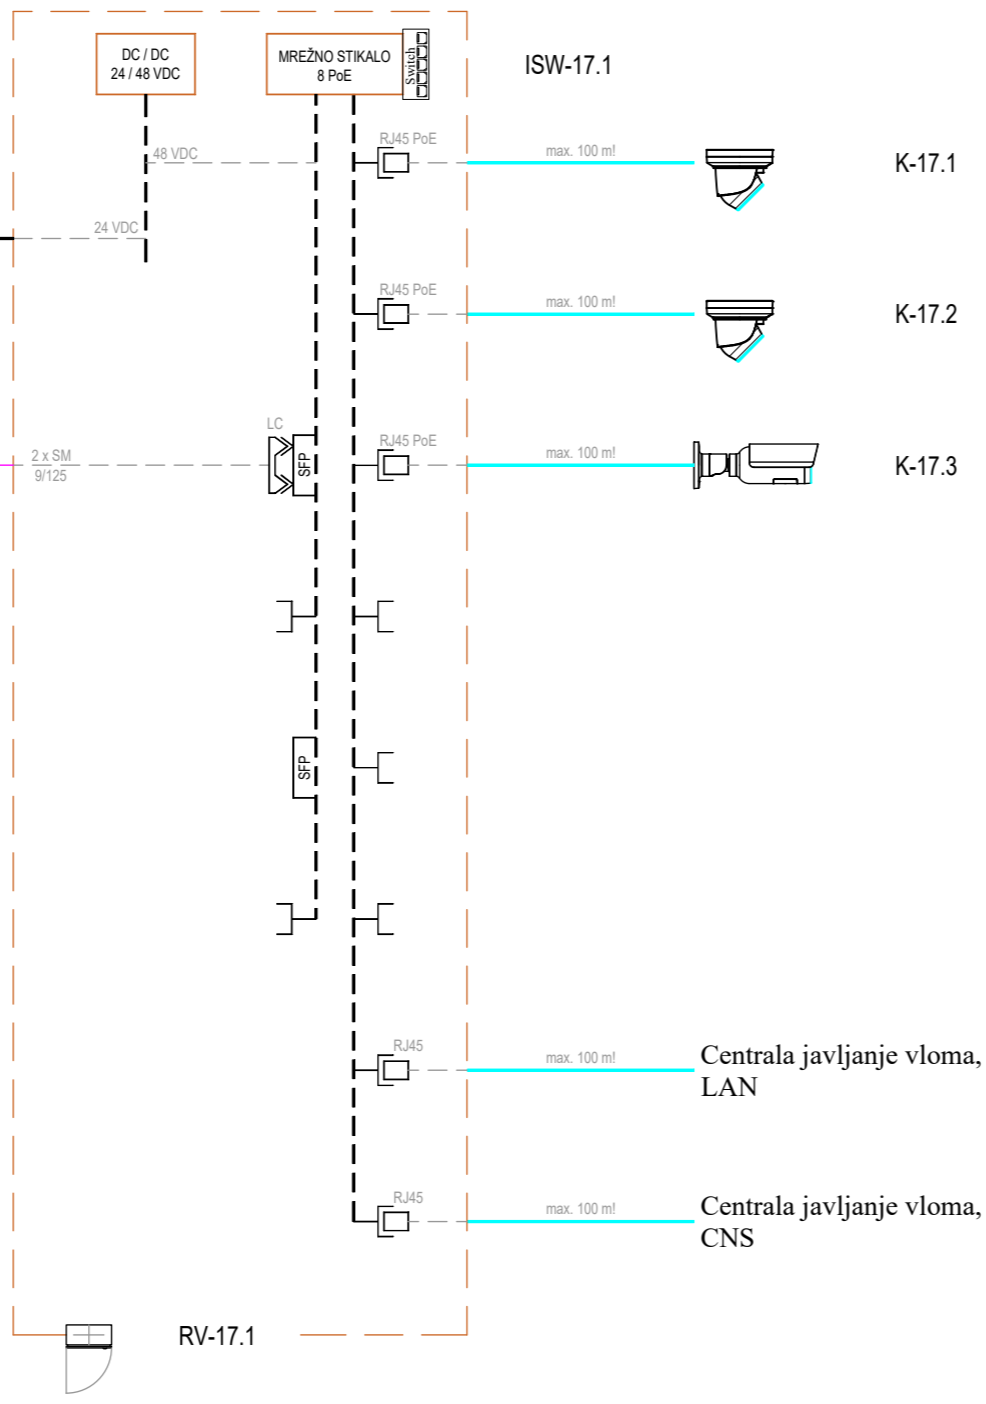

SISTEM VIDEONADZORA

- K - kamera turret
- K - kamera bullet
- ISW - mrežno stikalo, industrijsko
- SW - mrežno stikalo, 19"
- RV - razvodna omara za sistem video nadzora
- UTP cat.6
- UTP cat.6, za zunanje okolje

Sprememba:		Opis spremembe:		Datum:		Podpis:	
Naročnik / investitor:				Objekt:			
.				Izvedba tehničnega varovanja območij			
.				Vodarne, Vodnjaka 9 in			
.				Centralne čistilne naprave			
Projektant:				Vrsta načrta/prikaza:			
MARIBORSKI VODOVOD, javno podjetje d.o.o.				3 NAČRT S PODROČJA ELEKTROTEHNIKE			
Ime in priimek:		Identif. številka:		Vsebina risbe:			
Vodja projekta:		.					
Vodja načrta:		.					
Izdelal:		Andrej Jelen, dipl.inž.el.		Vrsta projekta:		Številka projekta:	
Datum:		Junij 2026		IZN		
Datoteka:		.		Številka načrta:		Številka priloge:	
				MV/SČV-001-AJ		LIST 4/6	

1 2 3 4 5 6 7 8