


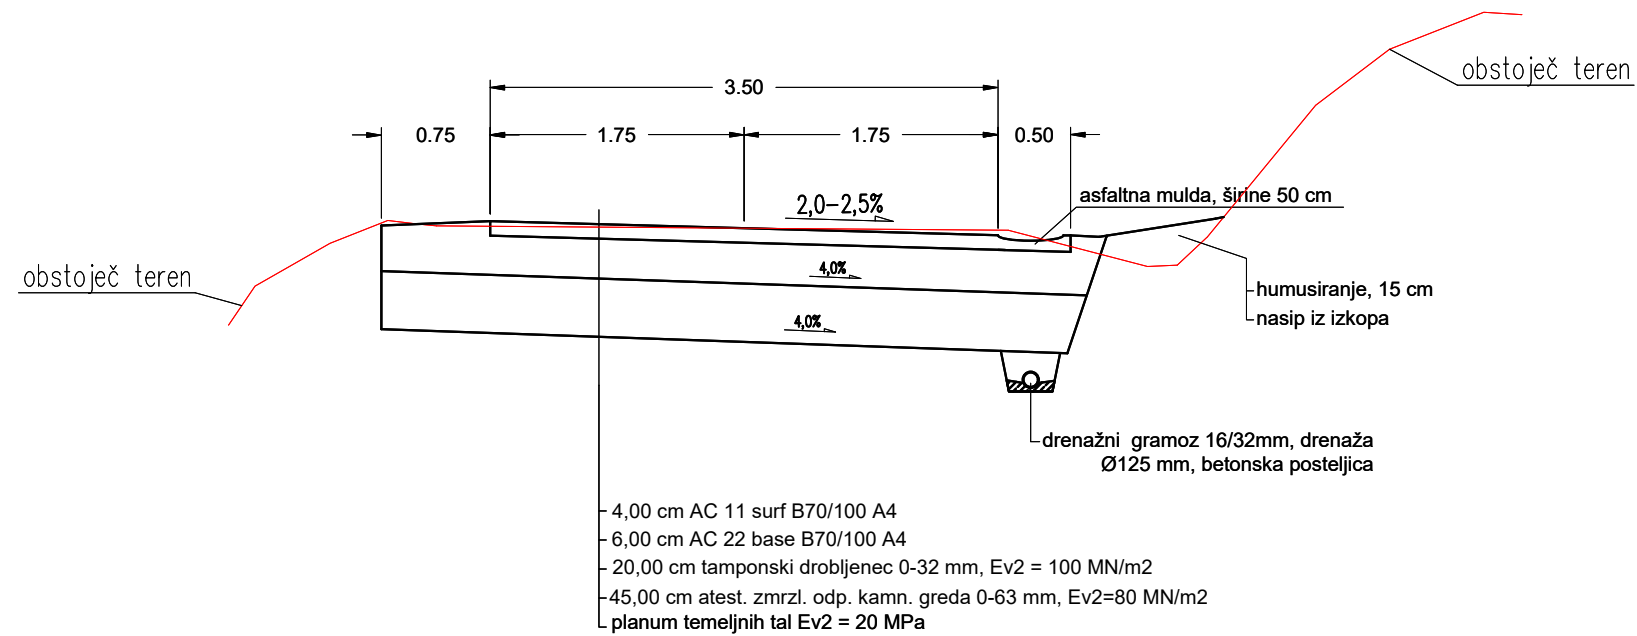

 NIG d.o.o. nadzor, inženiring, gradbeništvo Ronkova ulica 4, 2380 Slovenj Gradec		Objekt: Sanacija odseka lokalne ceste LC 261 031, Hudovernik - Kričej - OŠ Kozjak odsek Loke - Kričej ID iz Ajde: 1230822	
Investitor:		OBČINA MISLINJA Šolska cesta 34 2382 MISLINJA	
Vrsta načrta:	PZI	Vrsta načrta:	PZI
Risba:	KARAKTERISTIČNI PREČNI PROFIL		Številka projekta 01/2025
Odgovorni vodja projekta:	Zoran Pratneker univ.dipl.inž.g.	G - 0576	Datum december 2025
Odgovorni projektant:	Zoran Pratneker univ.dipl.inž.g.	G - 0576	Merilo 1:50
		Številka risbe	04