


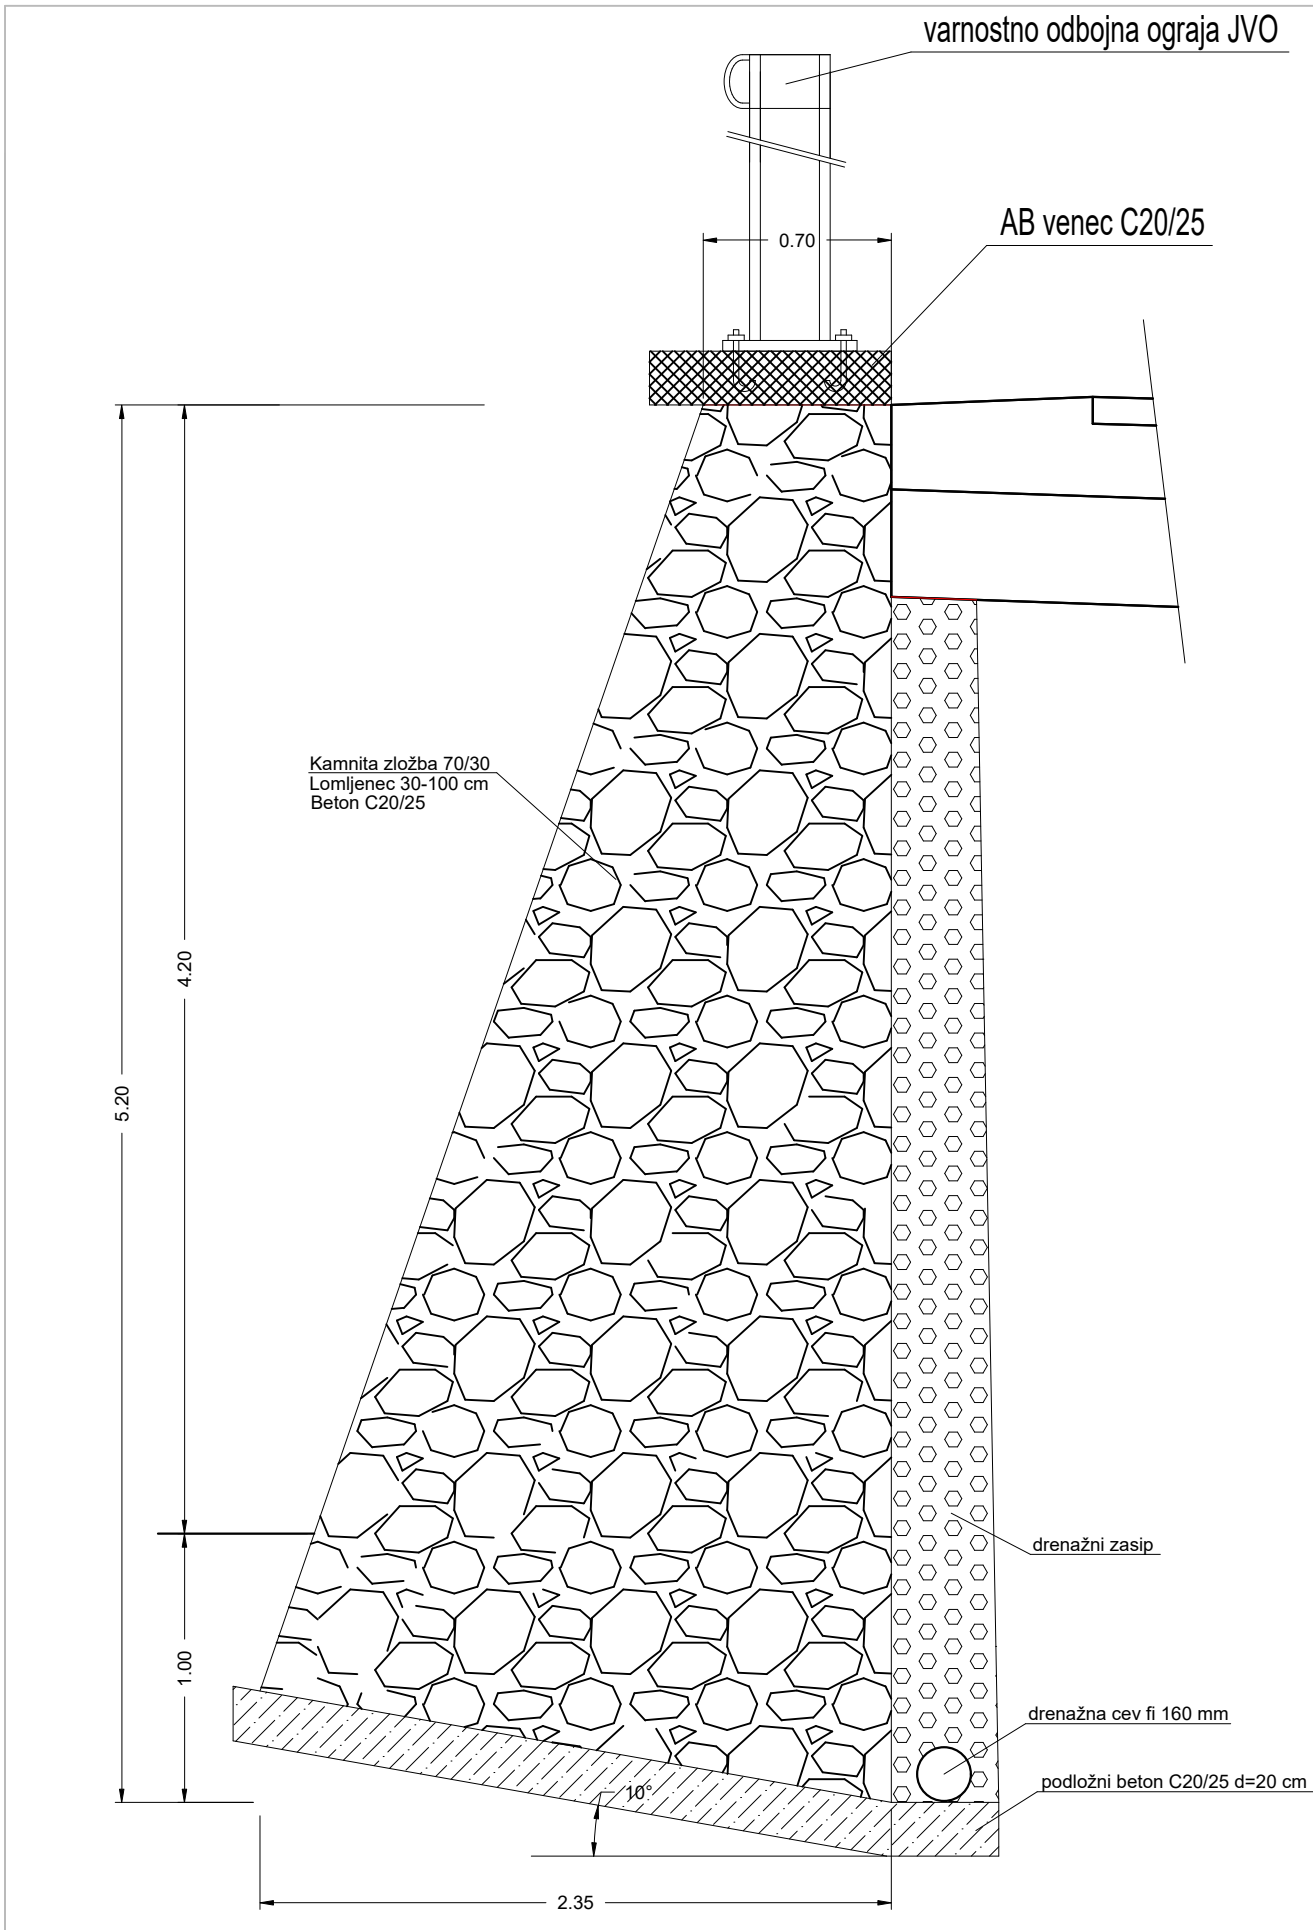

PODPORNI ZID PZ4 in PZ5 - KAMNITA ZLOŽBA, V=5,20 m, L=20,0 m

PODPORNI ZID PZ4 in PZ5:
Težnosti zid (kamen/beton=70/30).
Debelina zidu 70 - 235 cm.
Višina zidu 5,20 m.

NIG d.o.o. nadzor, inženiring, gradbeništvo Ronkova ulica 4, 2380 Slovenj Gradec		Objekt: Sanacija odseka lokalne ceste LC 261 031, Hudovernik - Kričej - OŠ Kozjak odsek Loke - Kričej ID iz Ajde: 1230822	
Investitor:		OBČINA MISLINJA Solska cesta 34 2382 MISLINJA	
Vrsta načrta:	PZI	Vrsta načrta:	PZI
Risba:	PREREZ PODPORNEGA ZIDU PZ4 in PZ5	Številka projekta	01/2025
Odgovorni vodja projekta:	Zoran Pratneker univ.dipl.inž.g.	G - 0576	Datum december 2025
Odgovorni projektant:	Zoran Pratneker univ.dipl.inž.g.	G - 0576	Merilo 1:25
		Številka risbe	05/3