
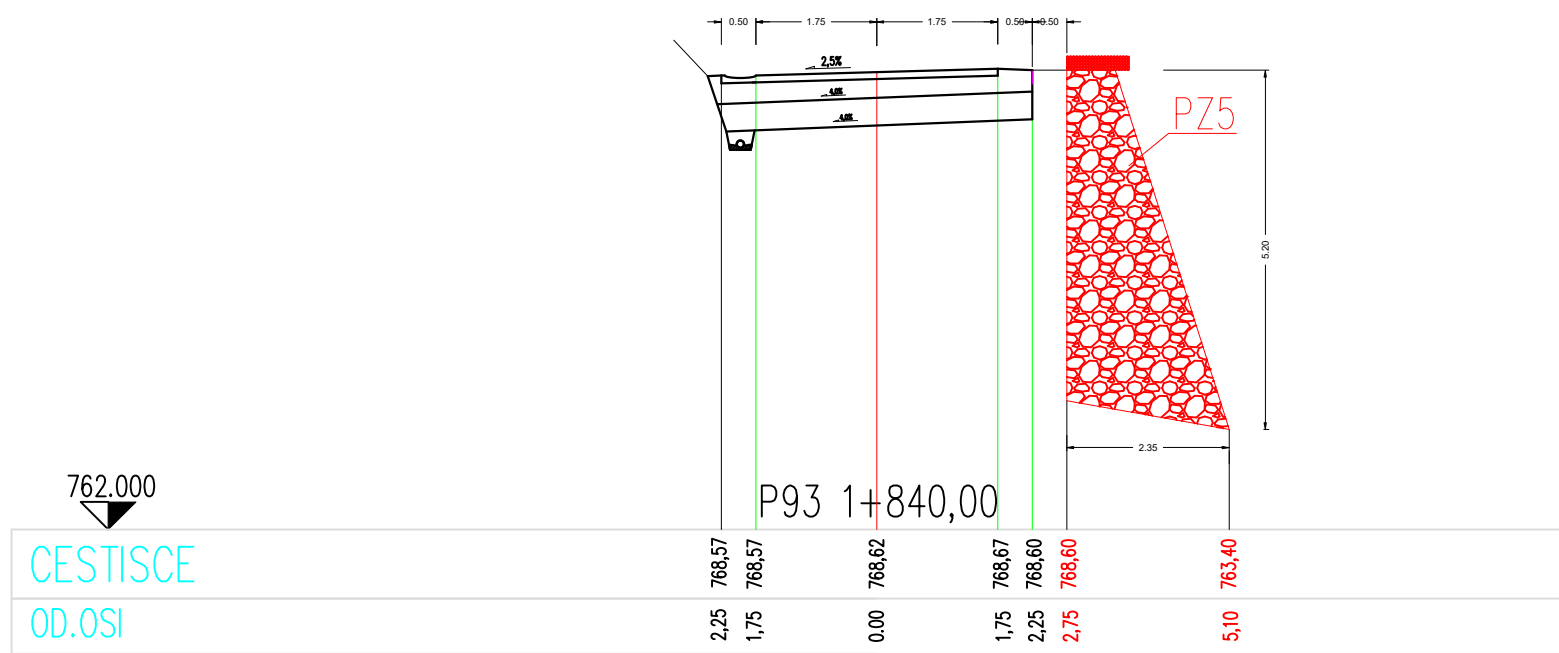
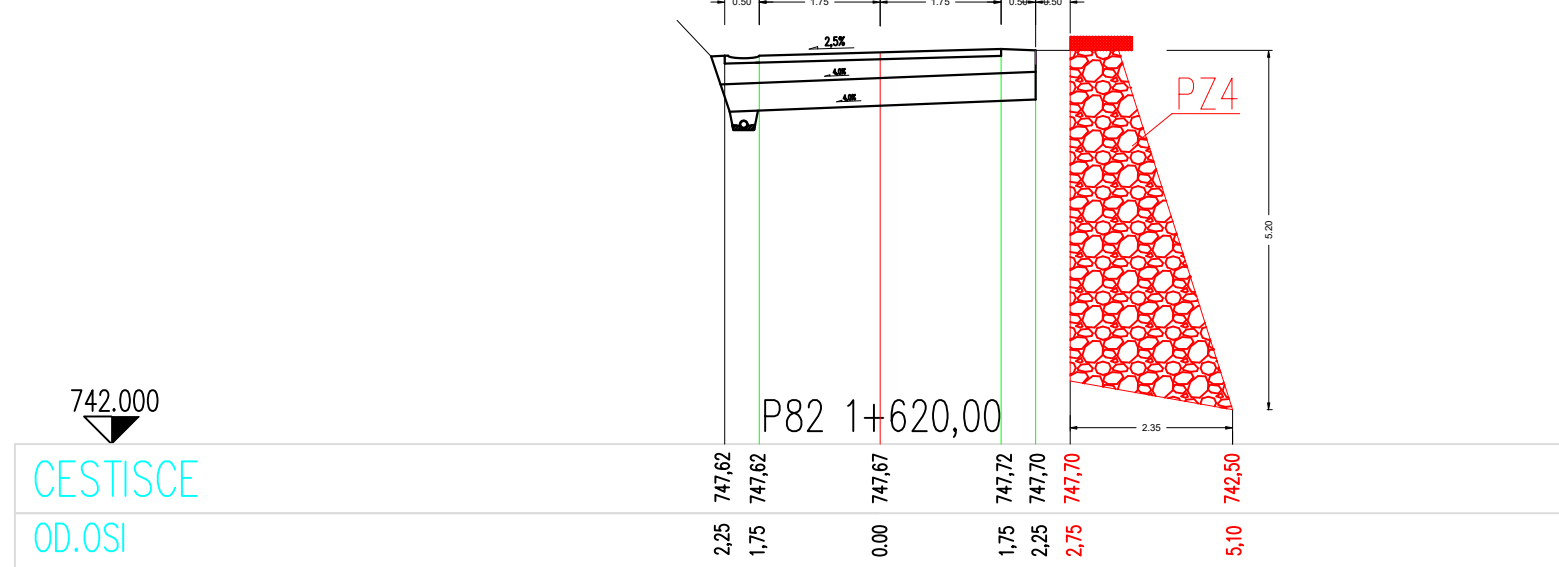
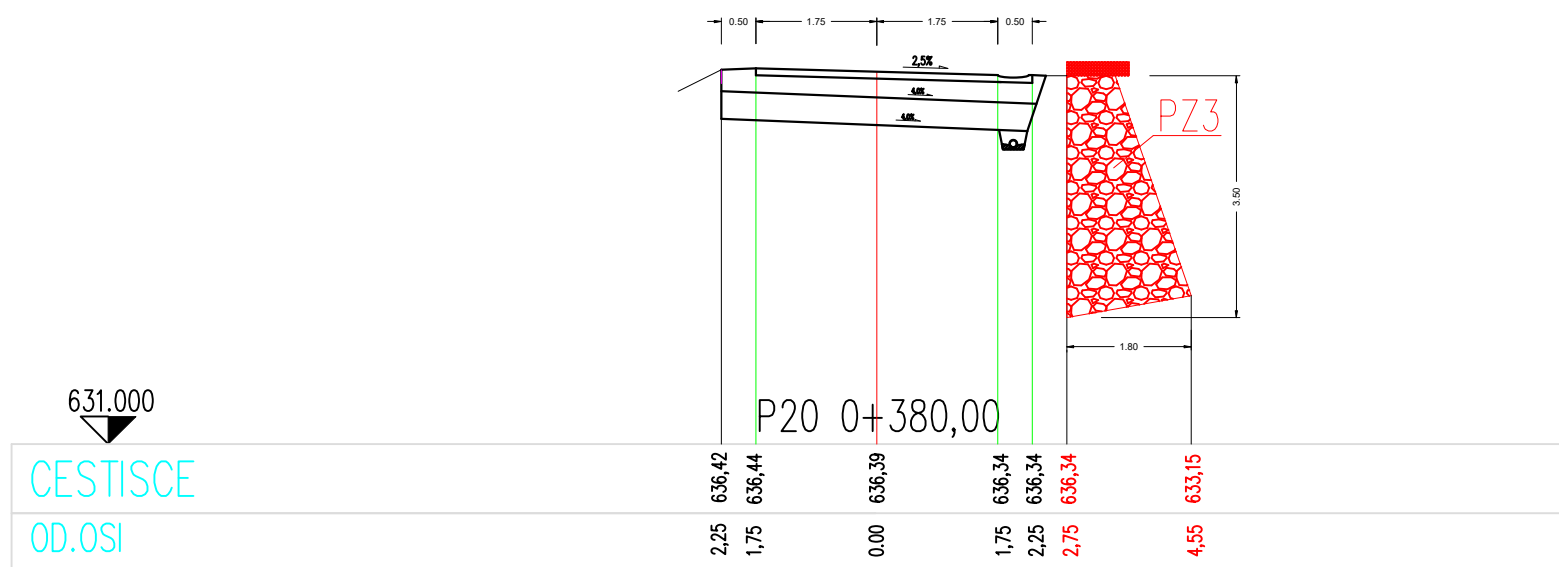
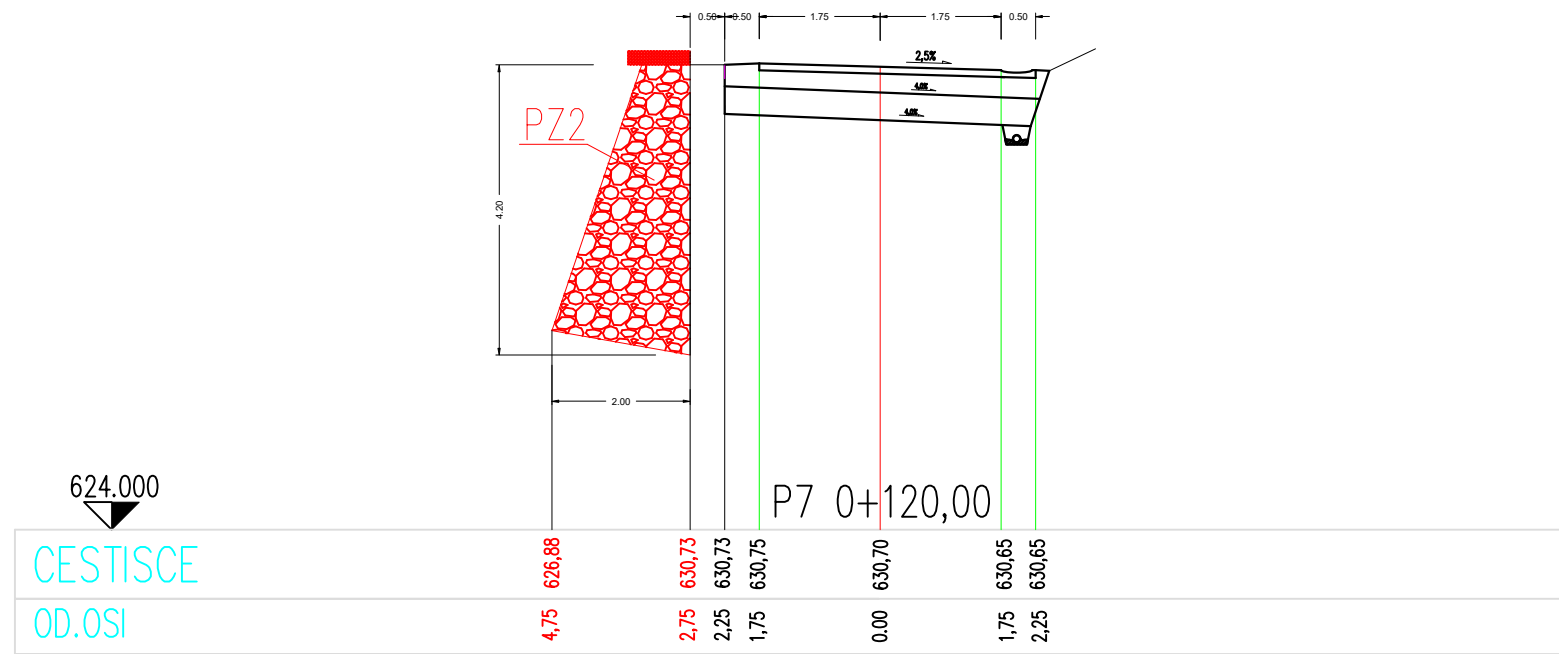


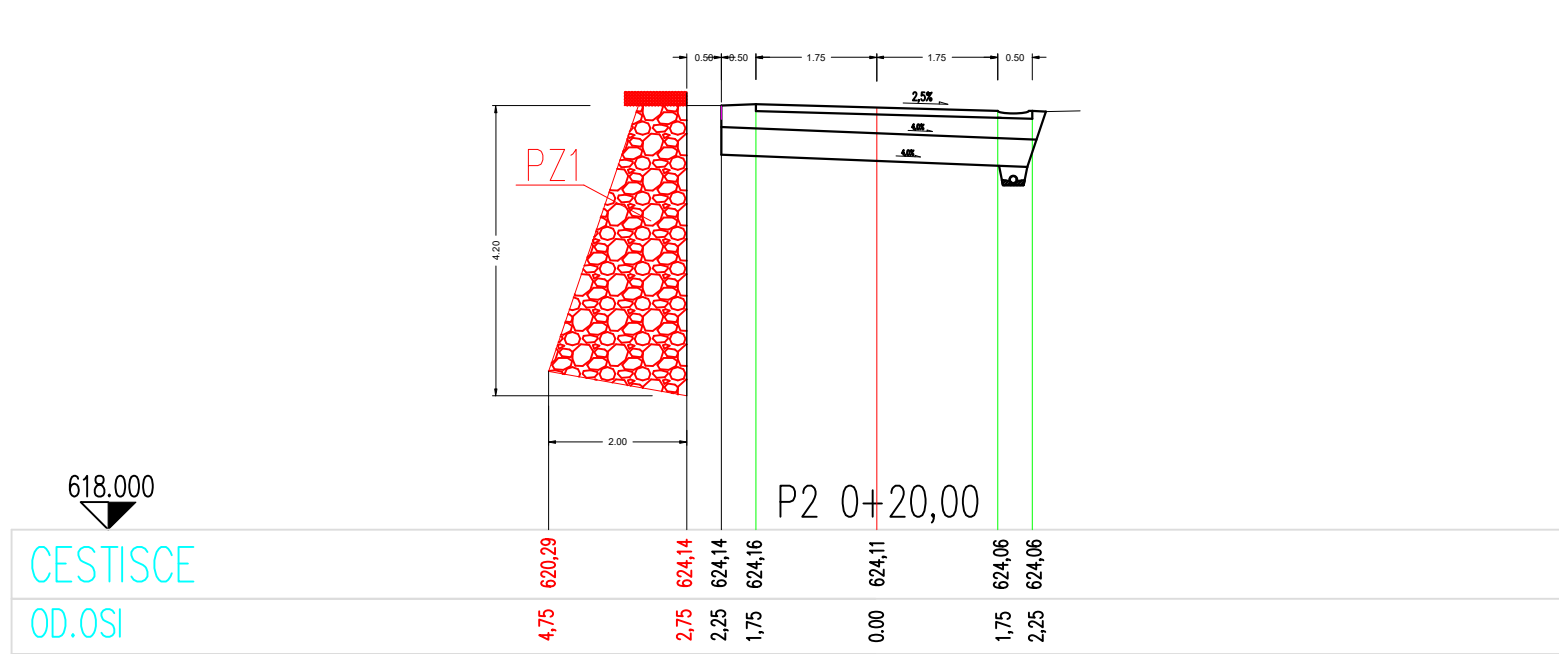

 nadzor, inženiring, gradbeništvo Ronkova ulica 4, 2380 Slovenj Gradec		Objekt: Sanacija odseka lokalne ceste LC 261 031, Hudovernik - Kričej - OŠ Kozjak odsek Loke - Kričej ID iz Ajde: 1230822	
Investitor: OBČINA MISLINJA Solska cesta 34 2382 MISLINJA			
Vrsta načrta: PZI		Vrsta načrta: PZI	
Risba: PREČNI PROFILI NA MESTIH KAMNITIH ZLOŽB		Številka projekta: 01/2025	
Odgovorni vodja projekta: Zoran Pratneker univ.dipl.inž.g. G - 0576		Datum: december 2025	
Odgovorni projektant: Zoran Pratneker univ.dipl.inž.g. G - 0576		Merilo: 1:100/1:1000	
		Številka risbe: 06	