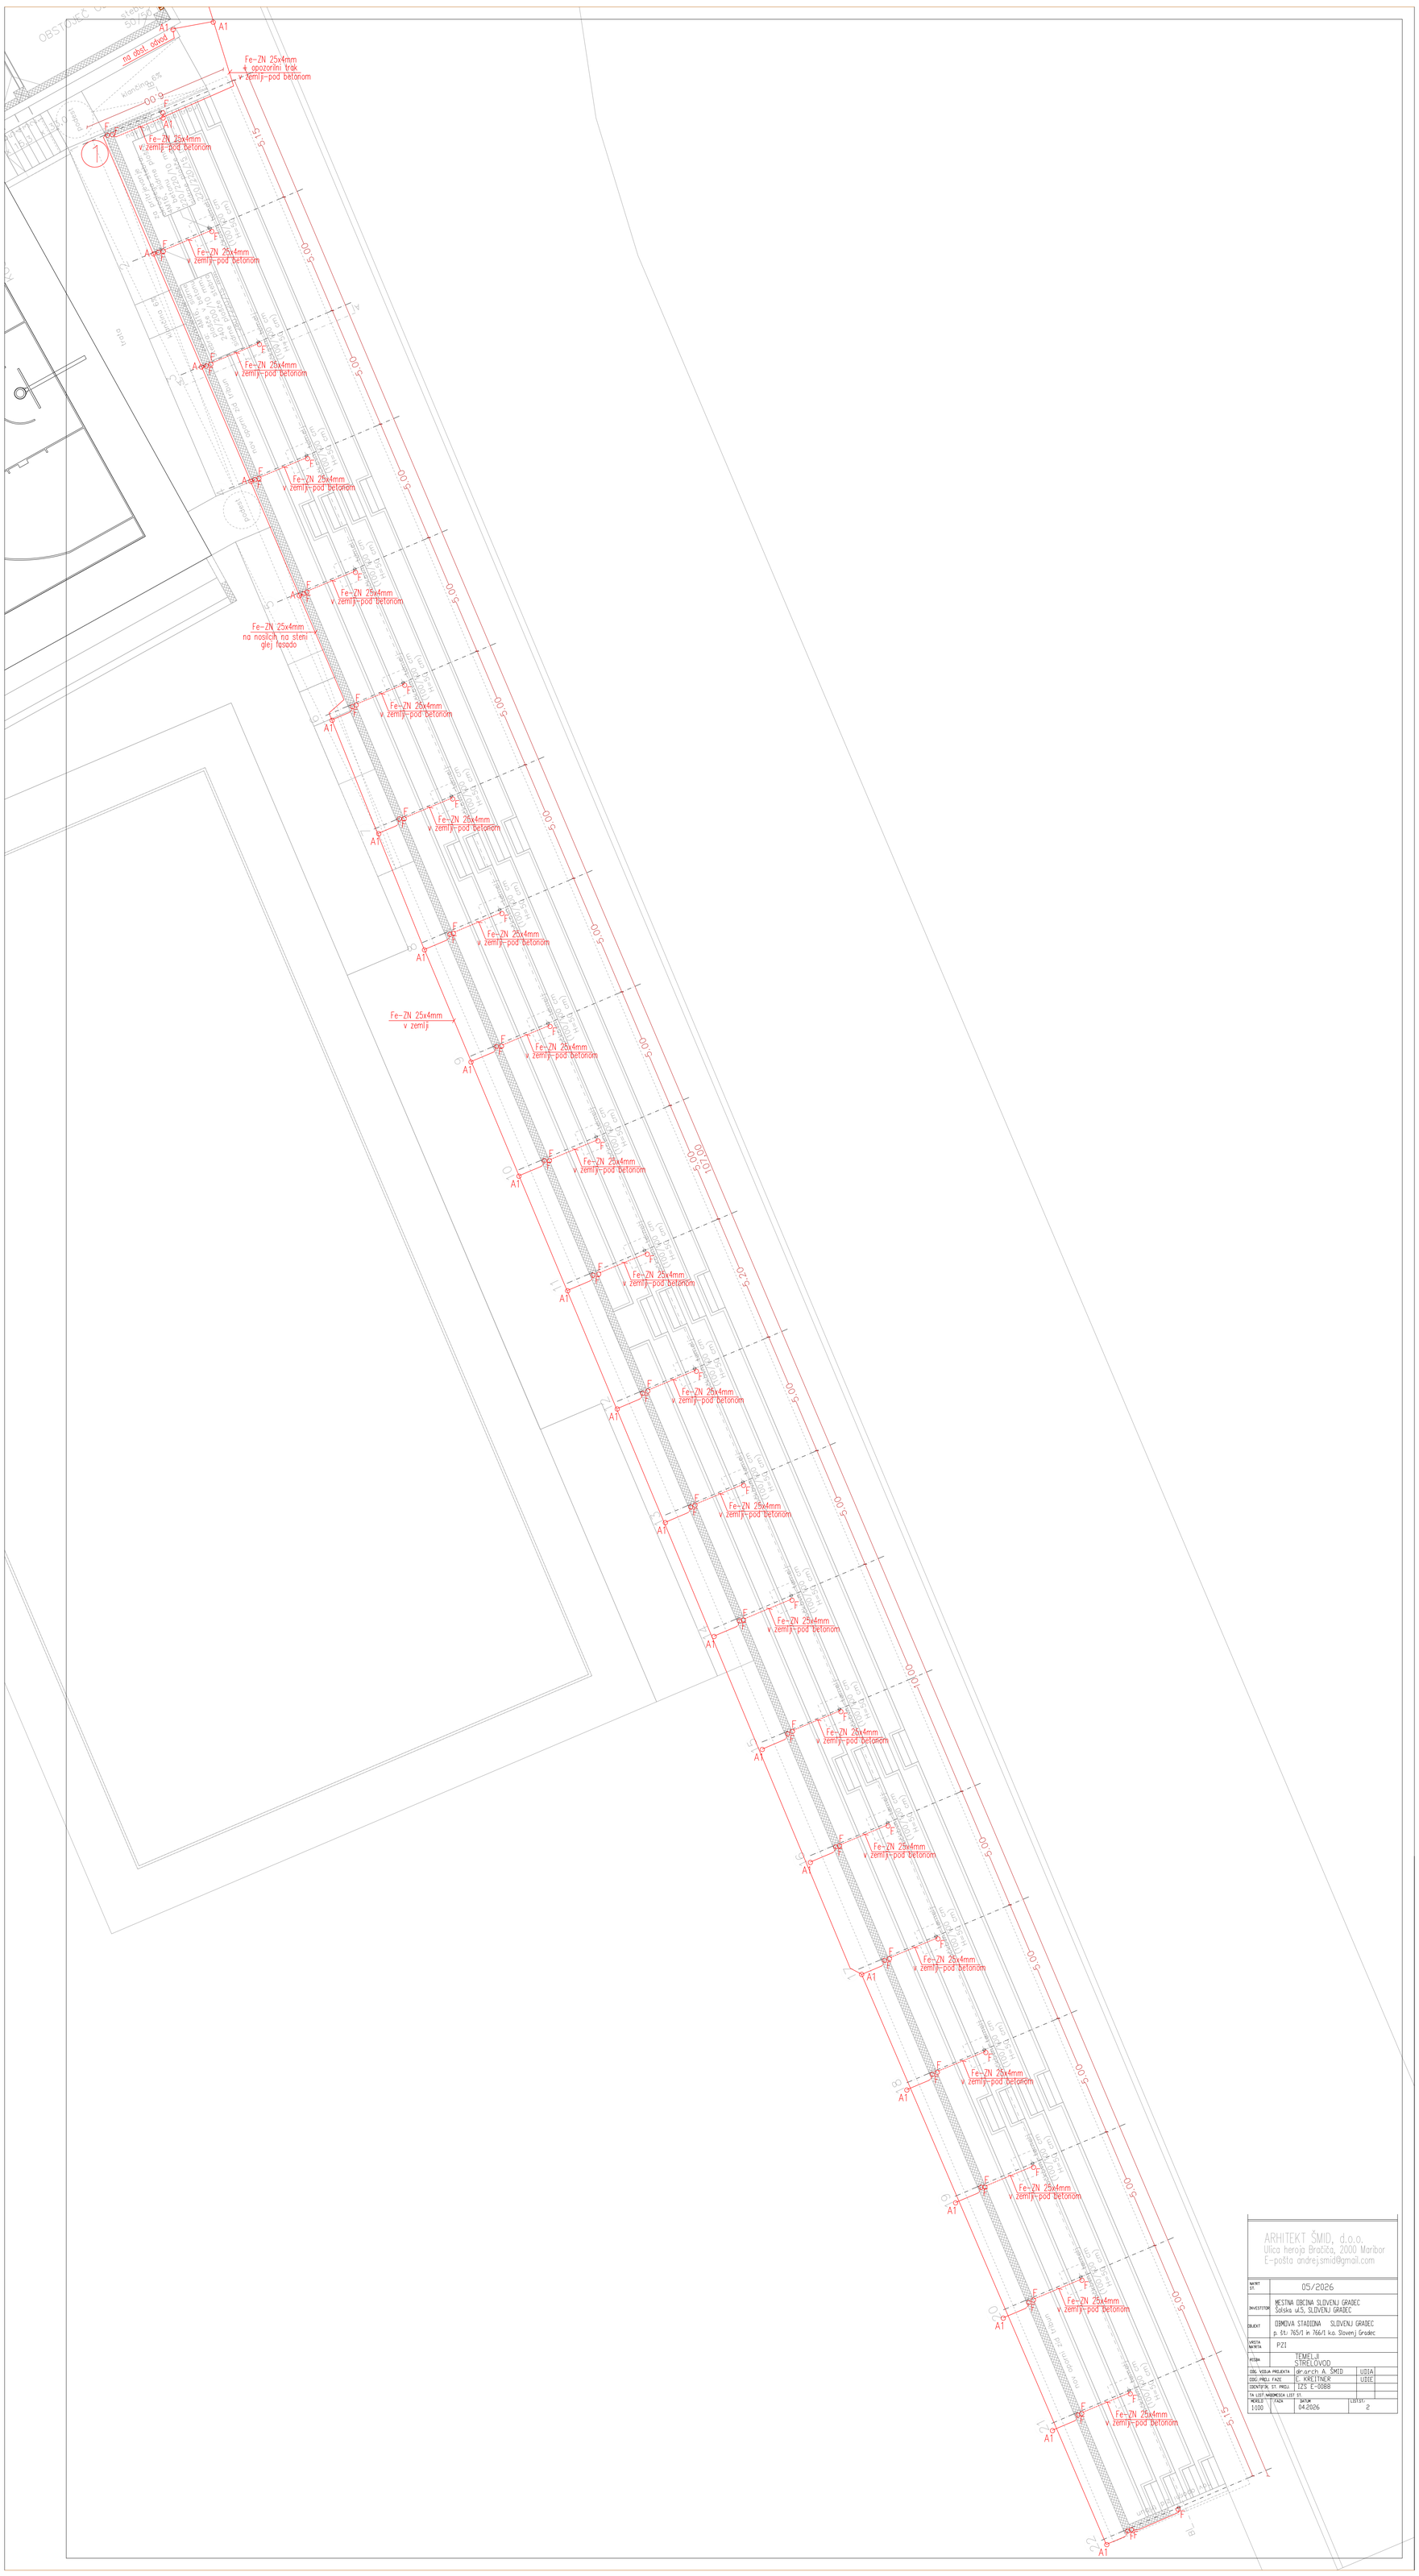

ARHITEKT ŠMID, d.o.o.
Ulica heroja Bračiča, 2000 Maribor
E-pošta: andrej.smid@gmail.com

NAČRT ŠT.	05/2026
INVESTITOR	MESTNA OBČINA SLOVENJ GRADEC Šolska ul.5, SLOVENJ GRADEC
OBJEKT	OBMOVA STADIONA SLOVENJ GRADEC p. št. 765/1 in 766/1 k.o. Slovenj Gradec
VRSTA NAČRTA	PZI
NAZIV	TEMELJI STRELOVOD
ODG. VODJA PROJEKTA	dr.arch. A. ŠMID — UDIA
ODG. PROJ. FAZE	E. KREITNER — UDIE
IDENTIFIK. ŠT. PROJ.	125 E-0088
TA LIST NADOMESTA LIST ŠT.	
MERILO 1:100	FAZA — DATUM 04.2026 — LIST ŠT. 2