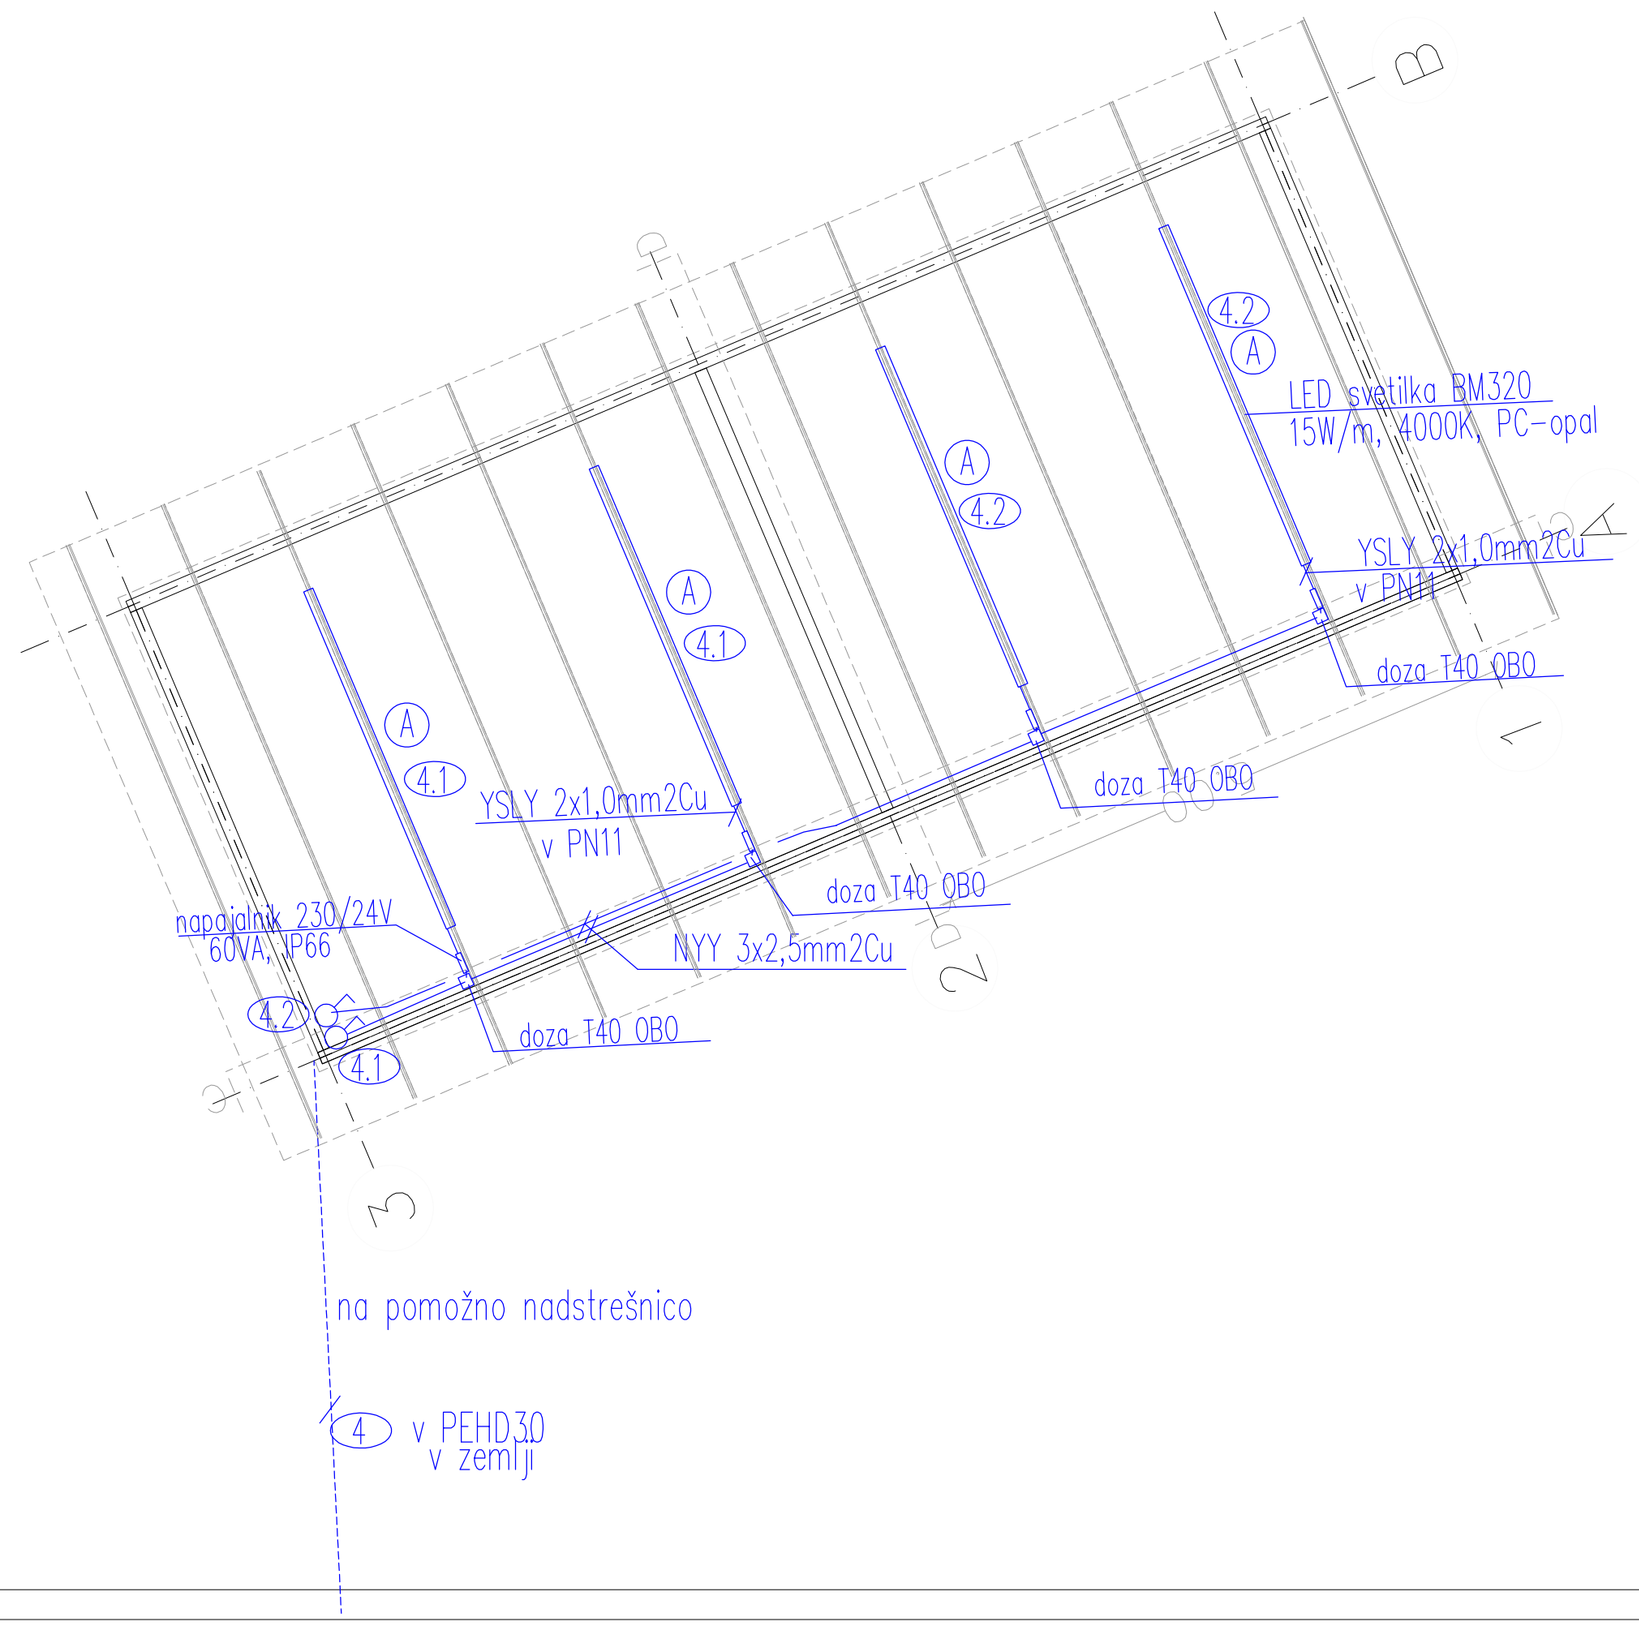

ARHITEKT ŠMID, d.o.o.
Ulica heroja Bračiča, 2000 Maribor
E-pošta andrej.smid@gmail.com

NAČRT ŠT.	05/2026
INVESTITOR	MESTNA OBCINA SLOVENJ GRADEC Šolska ul.5, SLOVENJ GRADEC
OBJEKT	OBMOVA STADIONA SLOVENJ GRADEC p. št: 765/1 in 766/1 k.o. Slovenj Gradec
VRSTA NAČRTA	PZI
RISBA	TLORISI- nadstrešnica B ELEKTRIKA

ODG. VODJA PROJEKTA	dr.arch A. ŠMID	UDIA	
ODG. PROJ. FAZE	E. KREITNER	UDIE	
IDENTIFIK. ST. PROJ.	IZS E-0088		
TA LIST NADOMESTA LIST ST.			

MERILO	FAZA	DATUM	LIST ST./
1:100		04.2026	5