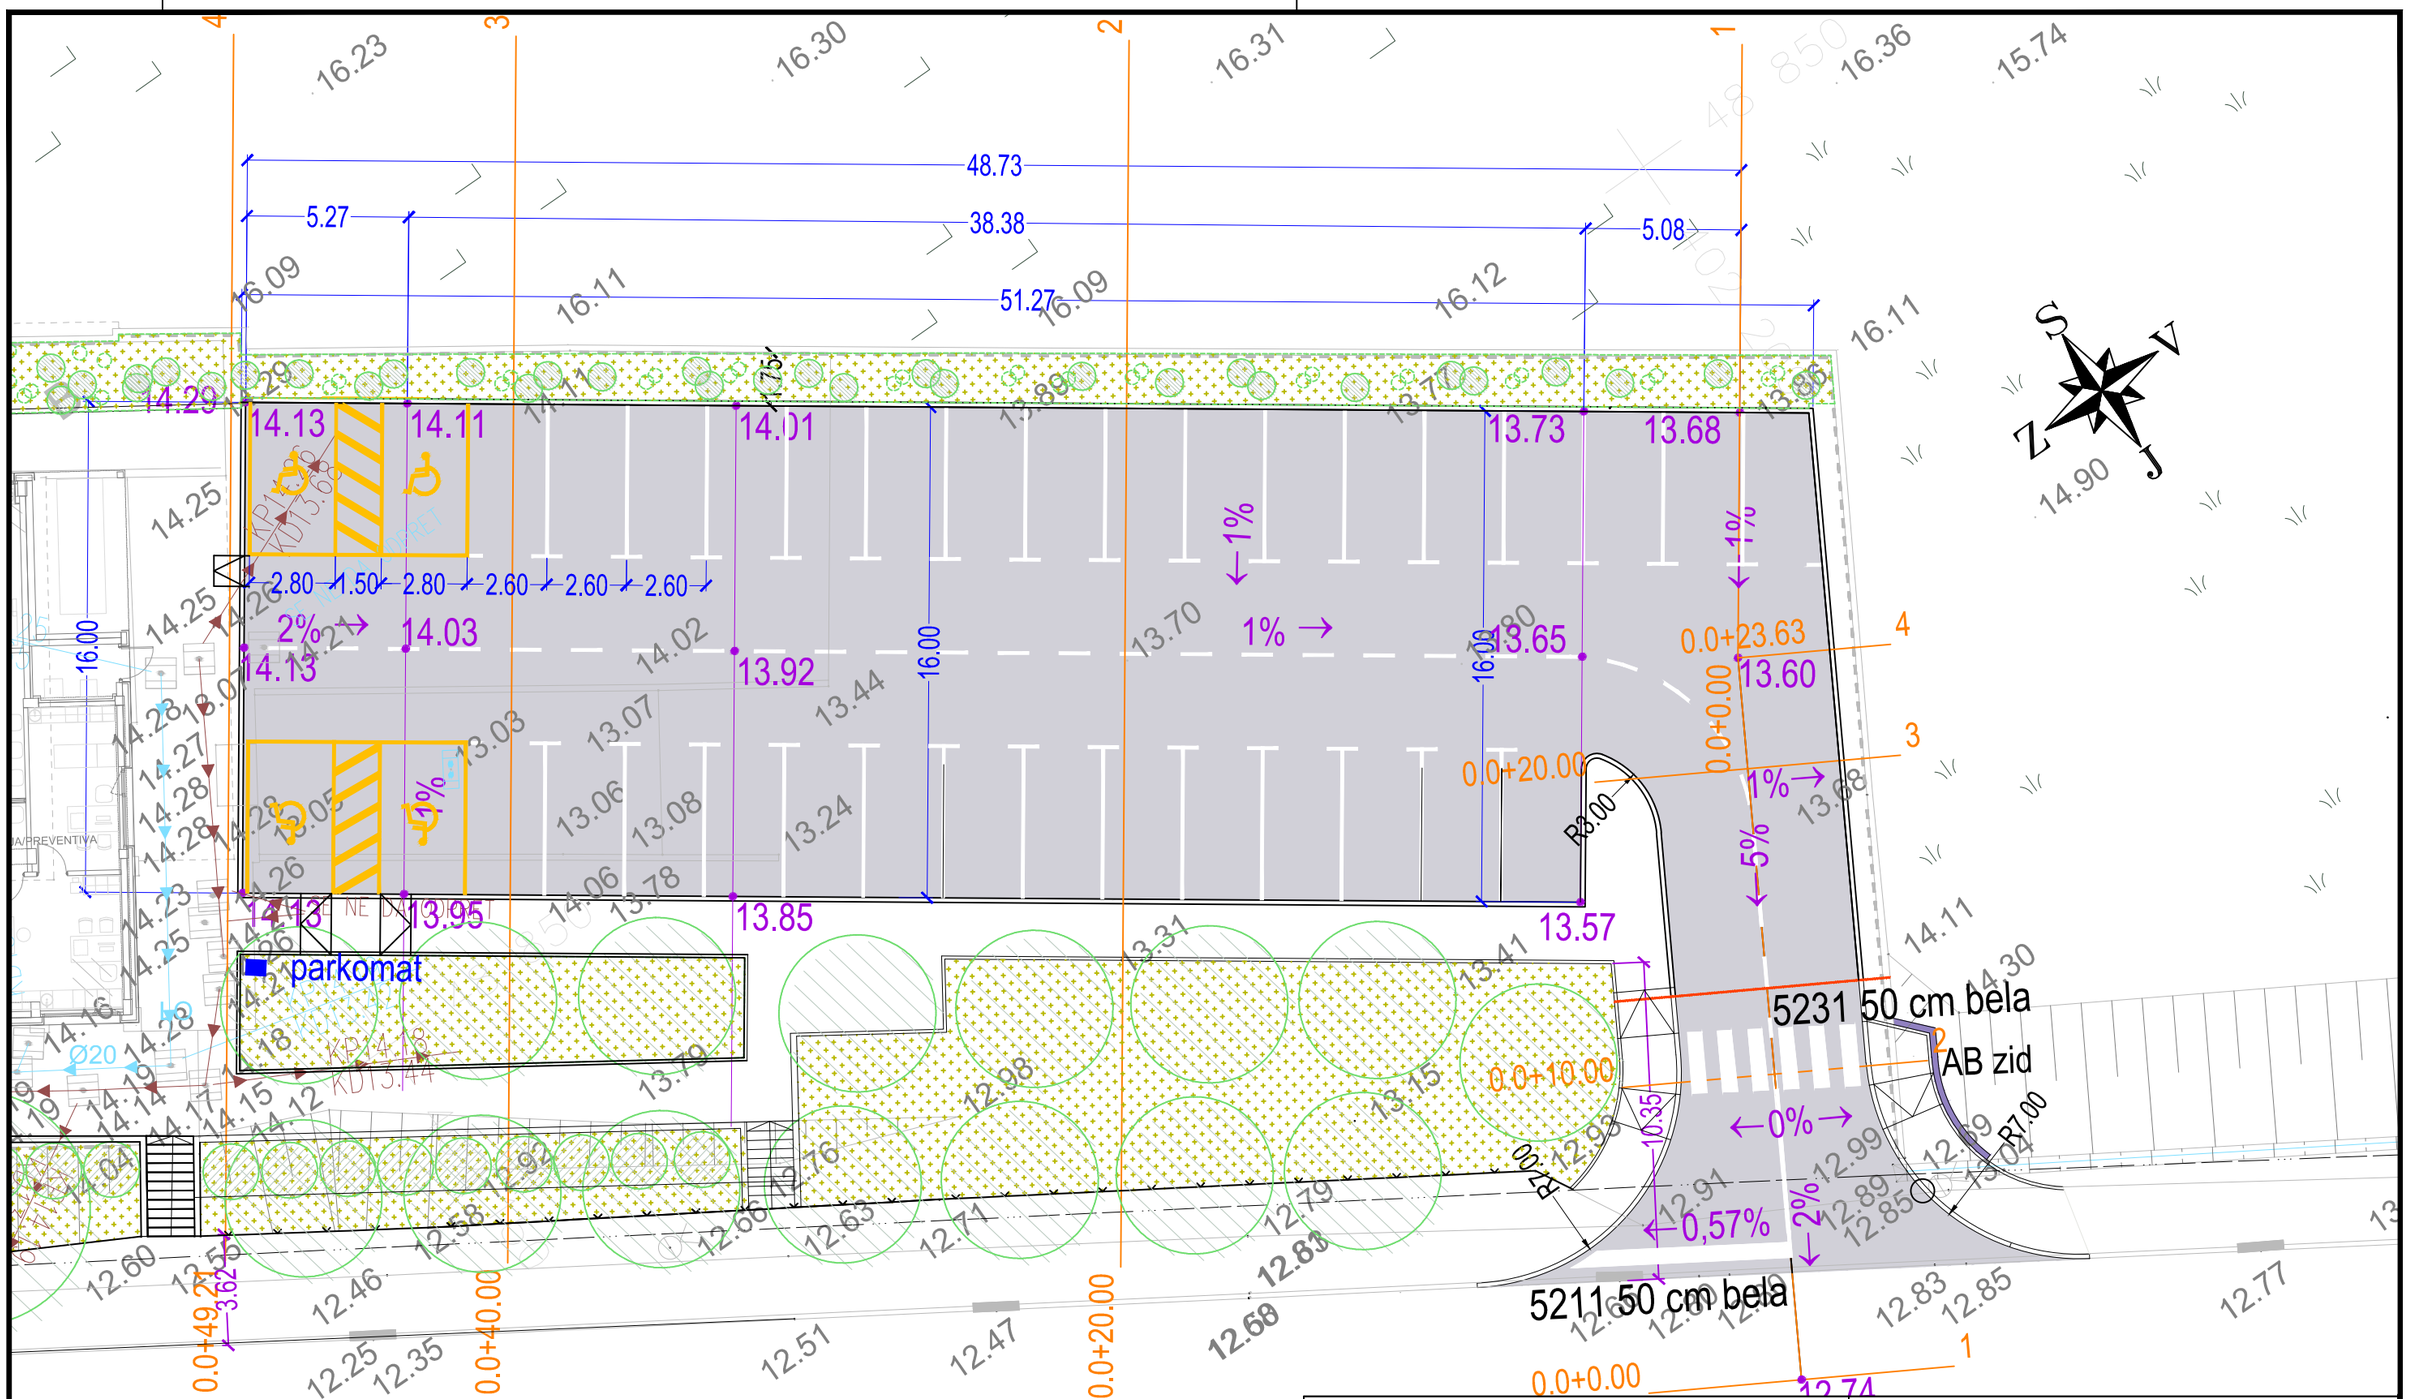

projektna skupina Prostor d.o.o. KOPER

PS Prostor d.o.o.
Urbanizem, projektiranje nizkih gradenj in krajinsko načrtovanje
Pristaniška ulica 12, 6000 Koper

Investitor:	OBČINA ANKARAN Jadranska cesta 66, 6280 ANKARAN
Objekt:	UREDITEV PRIKLJUČKA NA DRŽAVNO CESTO R2-406 odsek 1407 Škofije – Lazaret v km 3.0+200 ter ureditev parkirišča ambulante ZD koper – enota Ankaran
Odgovorni vodja projekta: Datum:	Arno Rupnik u.d.i.g. ident.št.: IZS G-0124
Vrsta načrta:	2. Načrti s področja gradbeništva
Odgovorni projektant: Datum:	Arno Rupnik u.d.i.g. ident.št.: IZS G-0124
Del načrta:	GRADBENA SITUACIJA

Vrsta projekta:	Št. projekta:	Datum:	Merilo:	List
PZI	NG/010-2022	December 2025	1:250	G.3.1