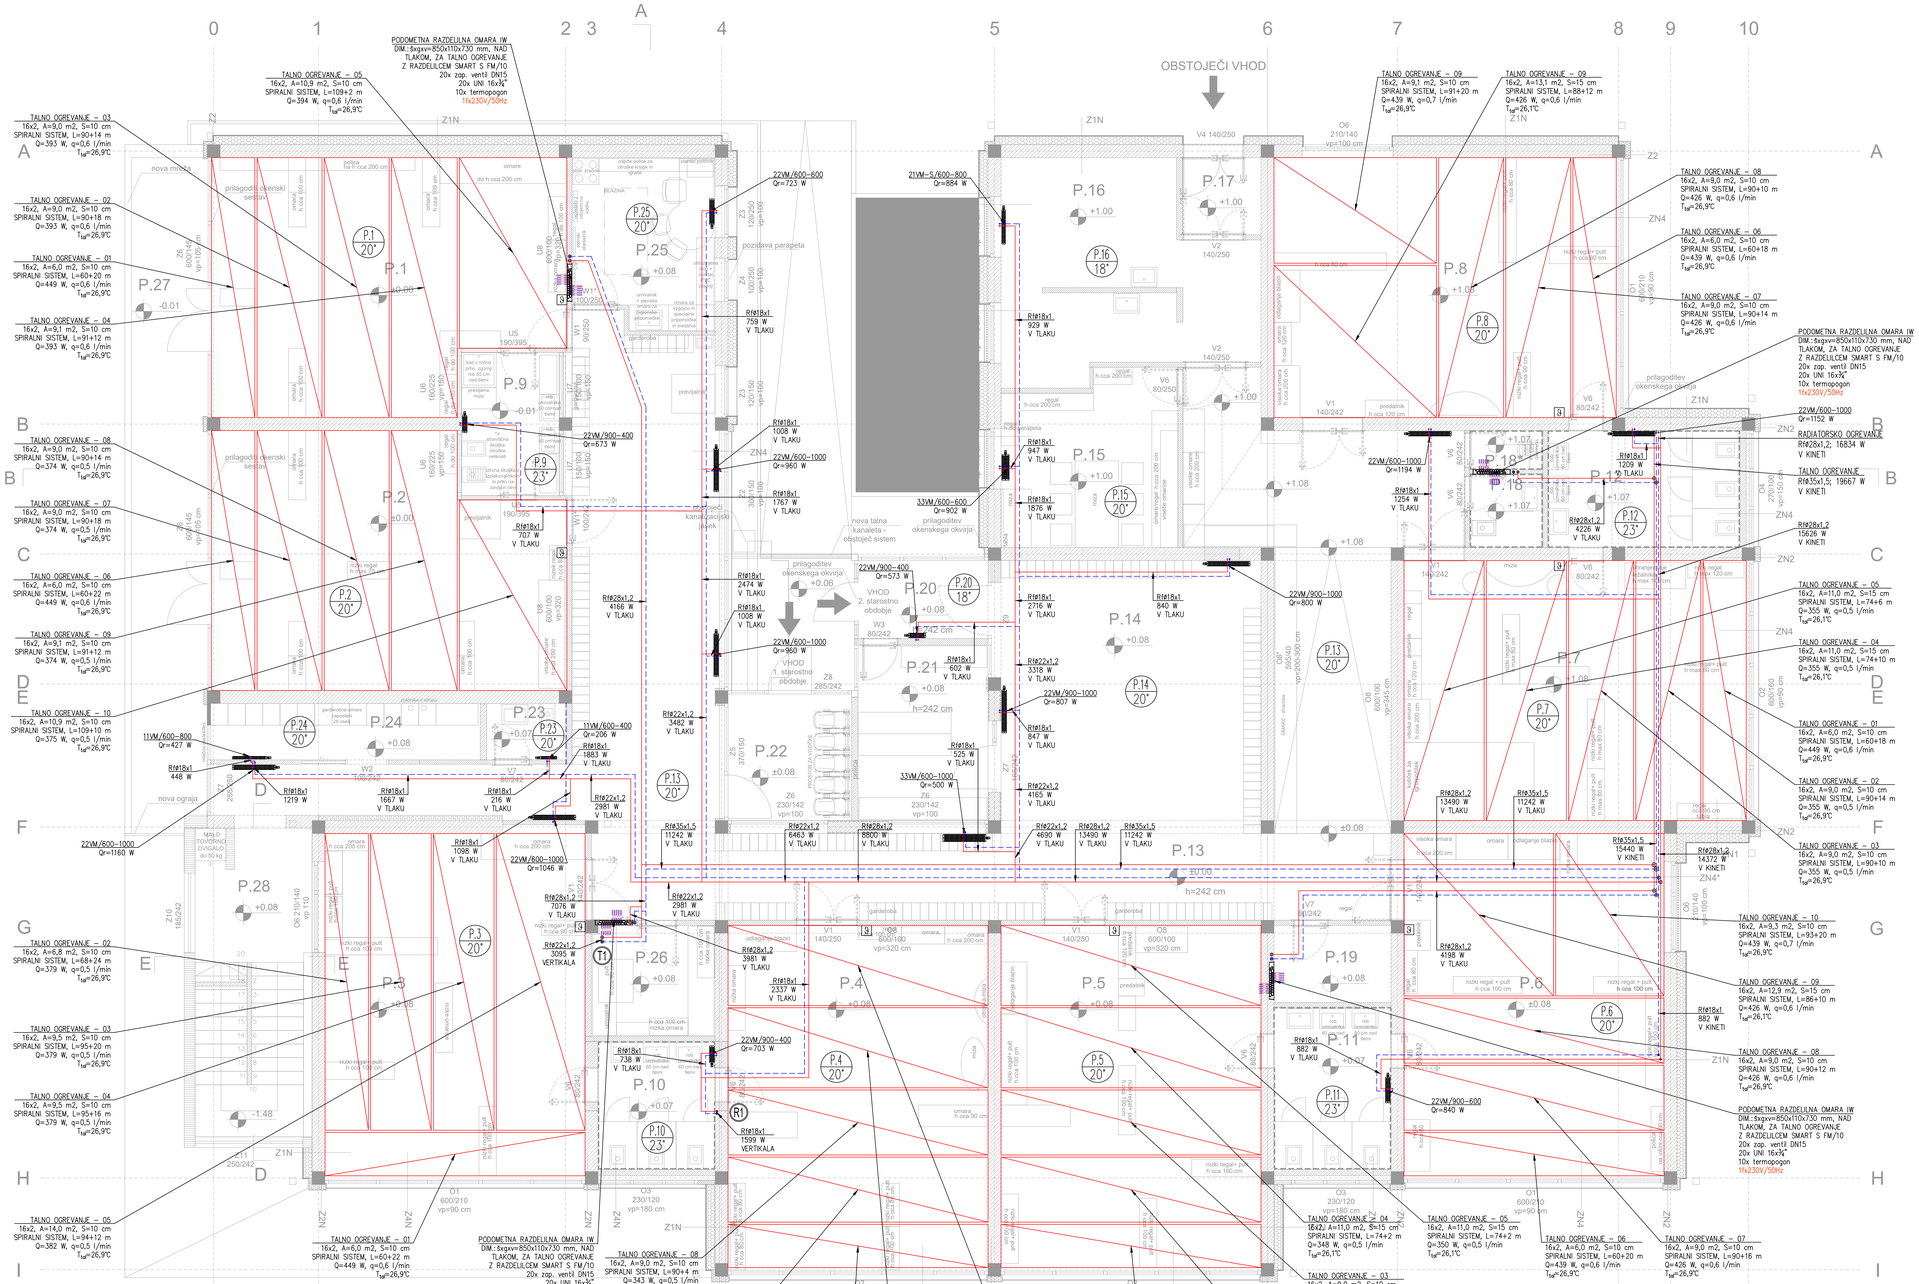

LEGENDA:

- DOVOD OGREVNE VODE
- POVRATEK OGREVNE VODE
- Ⓢ SOBNI TERMOSTAT TALNEGA OGREVANJA

OPOMBA:

- VSE NEOZNAČENE CEVI ZA TALNO OGREVANJE SO DIMENZIJE ø16x2 V TLAKU
- V ESTRIH JE POTREBNO PRIMEŠATI DODATEK K ESTRIHU (PLASTIFIKATOR–0,25 l/m2)
- INŠTALACIJO OGREVANJA PRILAGODITI OSTALIM INŠTALACIJAM
- SOBNI TERMOSTATI SO NAMEŠČENI V SKLOPU STIKAL ZA SVETILA POSAMEZNEGA PROSTORA, MIKROLOKACIJA IN TIP ZAJETA Z NAČRTOM ELEKRO INŠTALACIJ
- PREHODE INŠTALACIJE PREKO POŽARNEGA SEKTORJA USTREZNO PROTIPOŽARNO IZOLIRATI

	Ime in priimek	Id. št.:	Podpis	Avtorske pravice tega načrta so pridržane. Ta načrt ali kateri koli njegovi del ne sme razmnoževati, prepisovati ali posredovati tretji osebi.	Vrsta projekta: PZI
Vodja proj.	J.JEVŠEVAR, m.i.g.	PI G-3916			
Odg. proj.	M. GUČEK, udis	PI S-0916		**MGM-PROJEKTIRANJE, d.o.o.**	
Izdelal	M. GUČEK, is			**Potoška vas 24, Zagorje ob Savi**	
Pregledal				e-mail: marko.gucek@mgm.si	
Merilo : 1:50	Investitor: OBČINA TRBOVLJE, Mestni trg 4, 1410 Trbovlje			Objekt: OBNOVA VRTCA TRBOVLJE, ENOTA CICIBAN	Št.načrta: S-260/26
					Št.risbe: 4-260.02
Datum : marec 2026	Naslov risbe: TLORIS PRITLIČJA - OGREVANJE				Št.listov: 1/1
					Št.projekta: 8422/25/PZI