


LEGENDA	
?	Tipalo
	3-potni mešalni ventil z EM pogonom
	Termometer
	Manometer
	Krogelni ventil
	Poševnosedežni ventil
	Regulacijski ventil z nast. pretoka
	Protipovratni ventil
	Lovilec nesnage
	Antivibracijski priklon
	Črpalika
	Varnostni ventil
	Odtok
	Avtomatski odzračevalni ionček
	Odzračevalni ionec
	Separator nečistoč
	Termostat

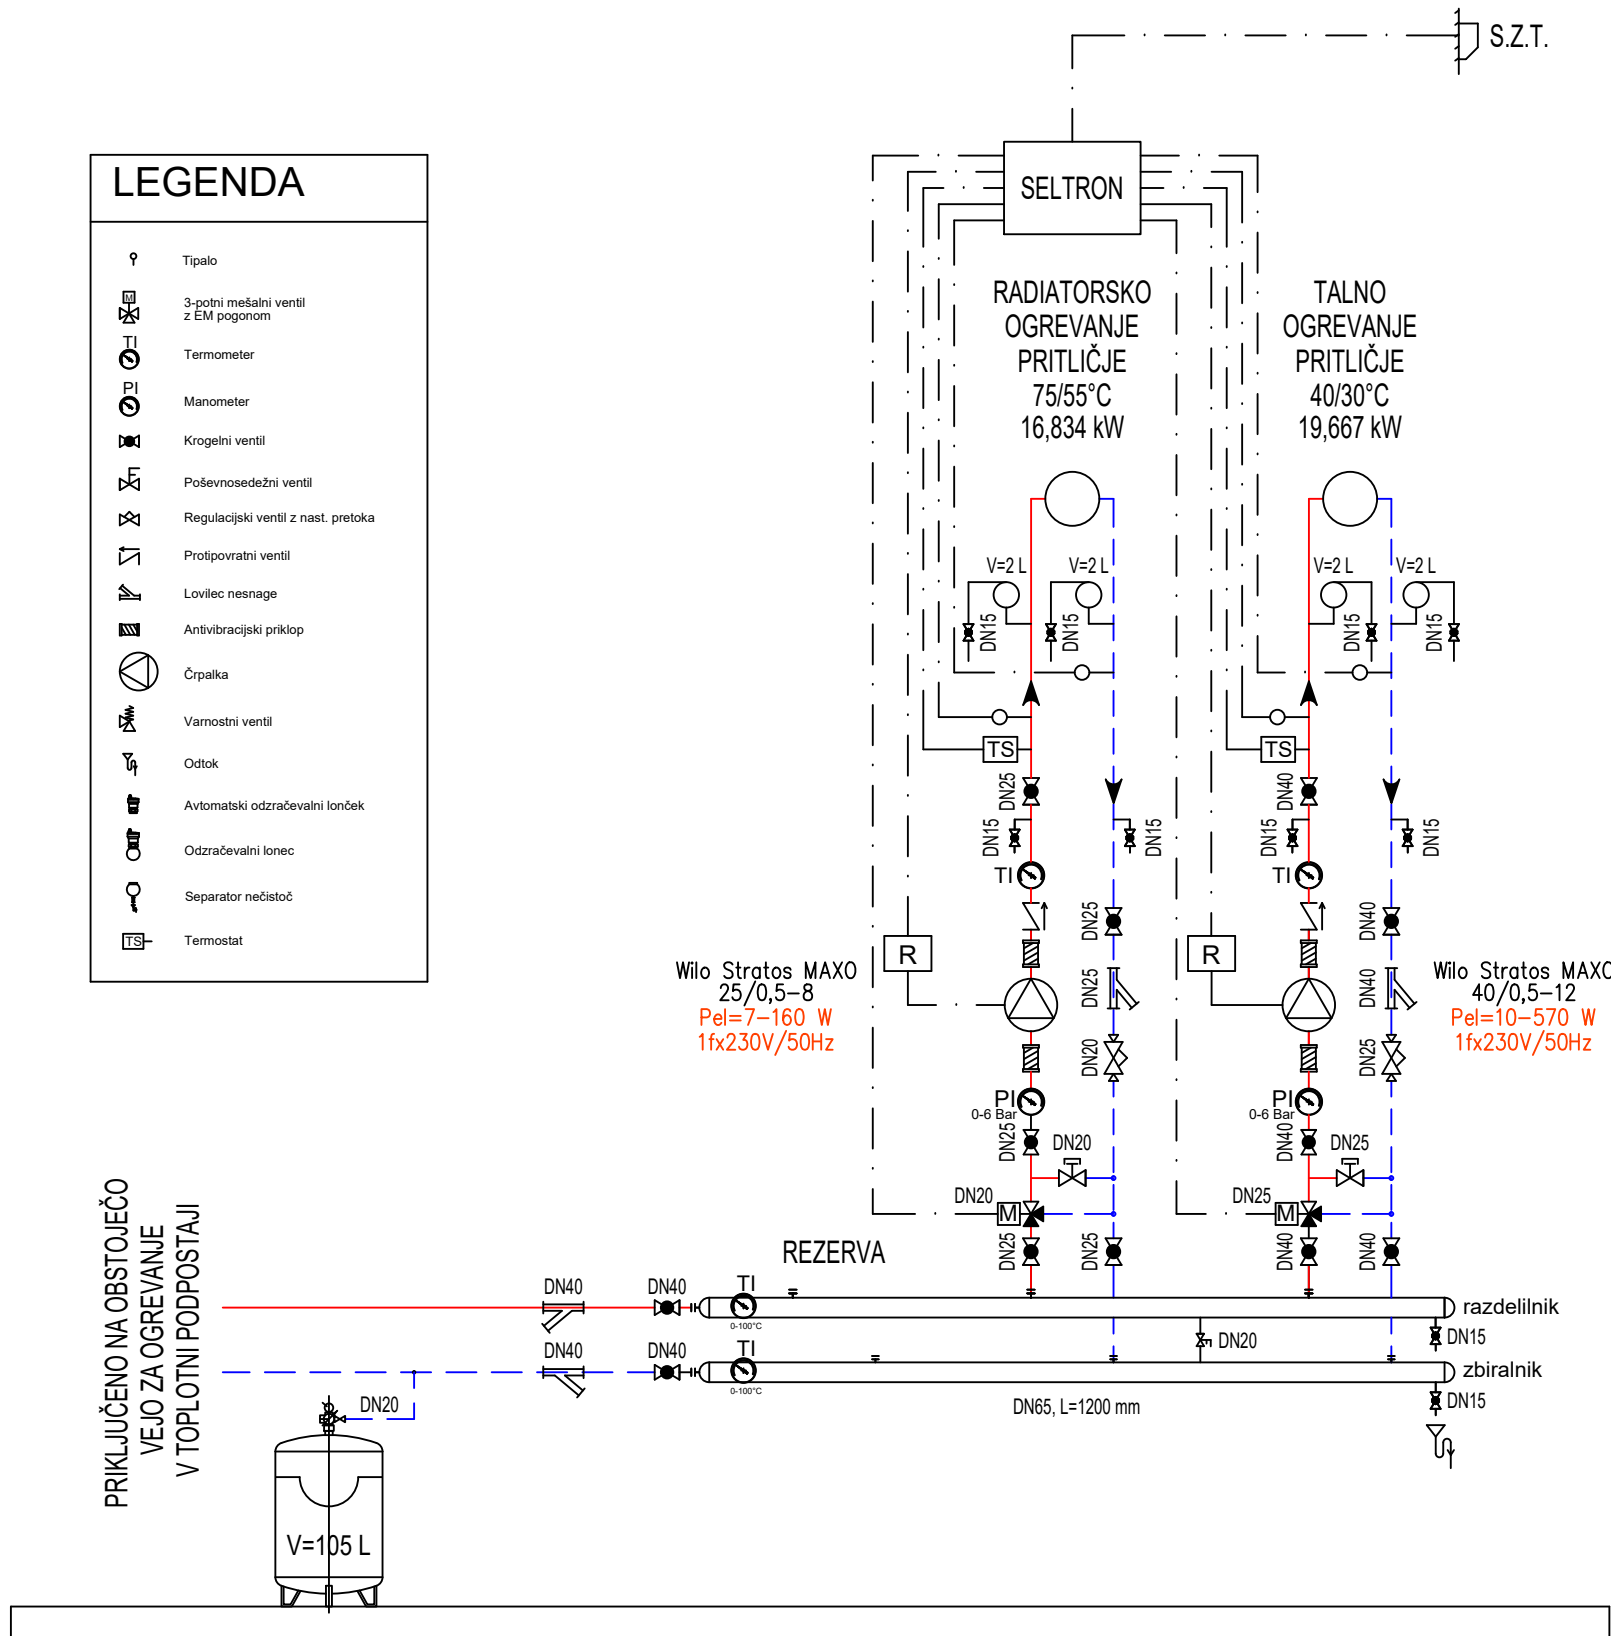

LEGENDA:	
	DOVOD OGREVNE VODE
	POVRATEK OGREVNE VODE
	ELEKTRO/IMPULZNI VOD

	Ime in priimek	Id. št.:	Podpis	Avtorske pravice tega načrta so pridržane. Ta načrt se brez našega soglasja ne sme razmnoževati popravljati ali prenašati tretji osebi.	Vrsta projekta:	PZI
Vodja proj.	J.JEVŠEVAR, m.i.g.	PI G-3916		MGM-PROJEKTIRANJE, d.o.o. Potoška vas 24, Zagorje ob Savi e-mail: marko.gucek@mgm.si		
Odg. proj.	M. GUČEK, udis	PI S-0916				
Izdelal	M. GUČEK, is					
Pregledal						
Merilo : 1:X	Investitor:	OBČINA TRBOVLJE Mestni trg 4 1410 Trbovlje		Objekt:	Št.načrta:	S-260/26
				OBNOVA VRTCA TRBOVLJE ENOTA CICIBAN	Št.risbe:	4-260.03
Datum : marec 2026	Naslov risbe:	SHEMA STROJNICE - OGREVANJE			Št.listov:	1/1
					Št.projekta:	8422/25/PZI