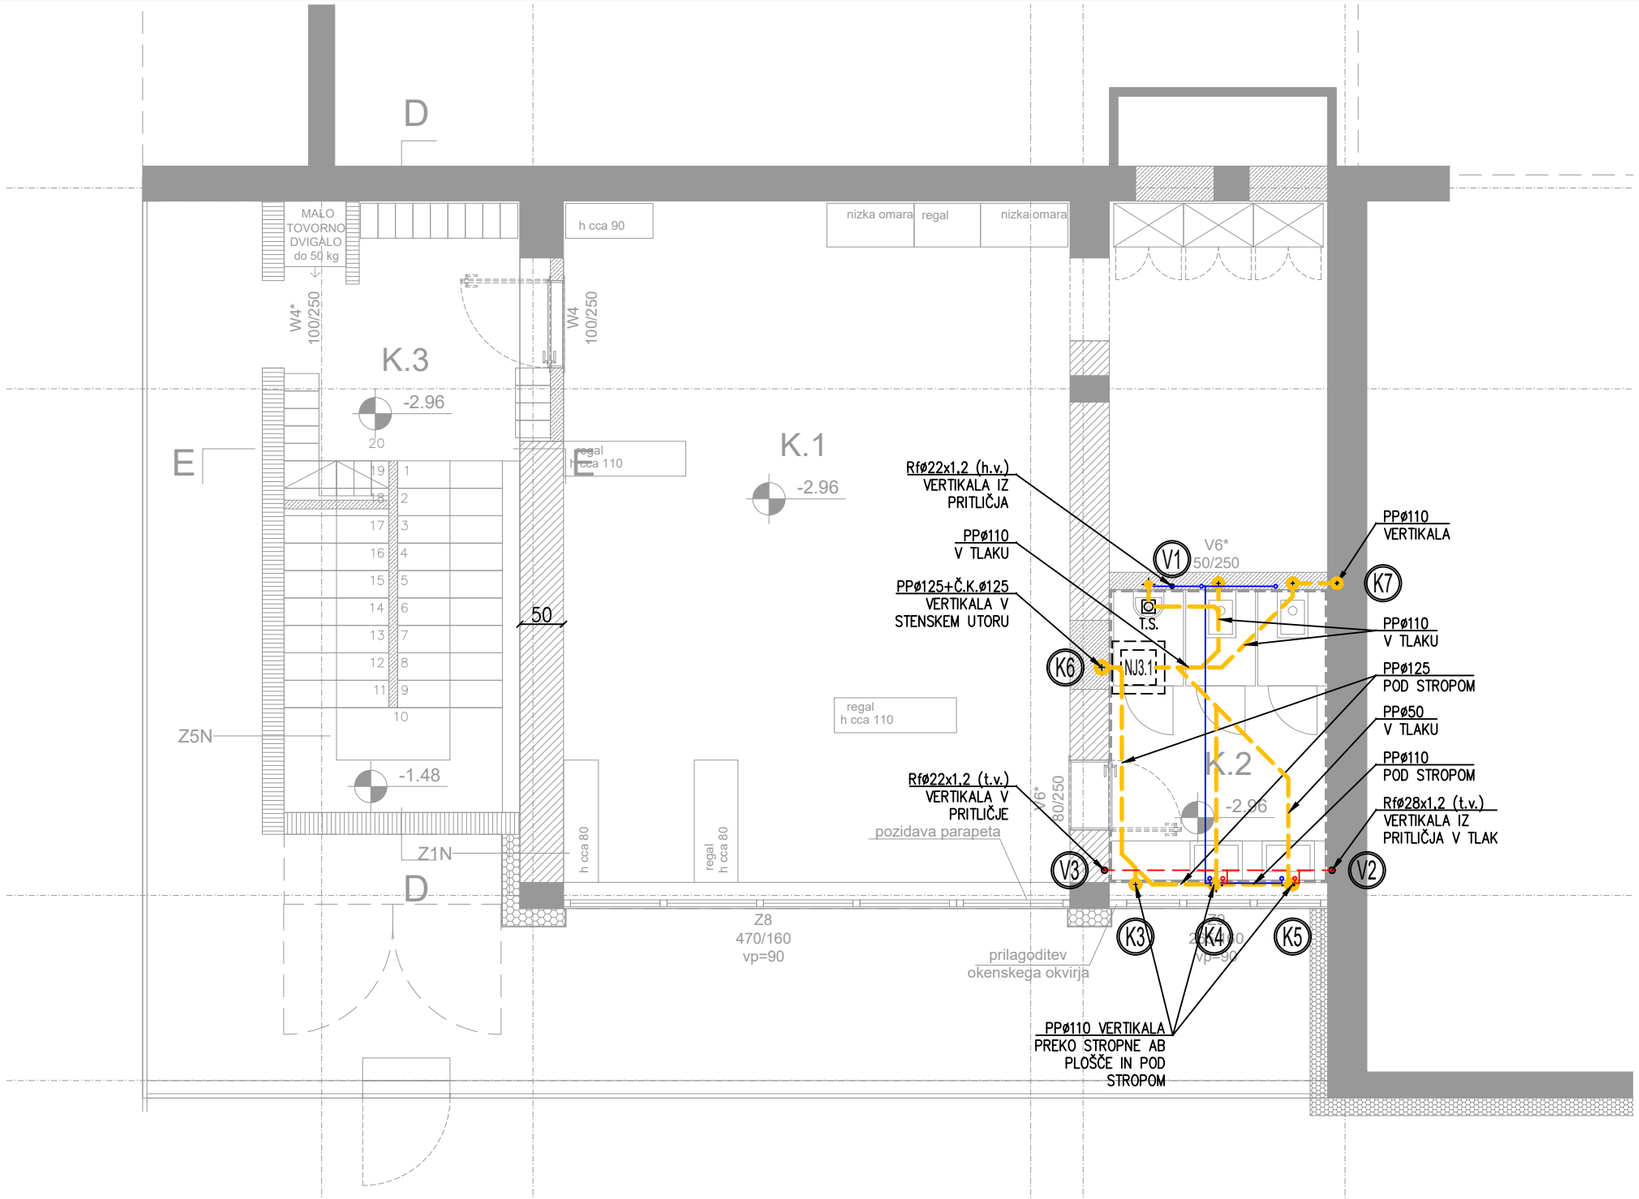

LEGENDA:

- SANITARNA HLADNA VODA
- SANITARNA TOPLA VODA
- CIRKULACIJA TOPLE VODE
- KANALIZACIJA
- TALNI SIFON

OPOMBA:

- VSE NEOZNAČENE CEVI ZA SANITARNO VODO SO DIMENZIJE ø18x1
- VSE NEOZNAČENE CEVI ZA KANALIZACIJO SO DIMENZIJE PPø50
- VODOVODNO INŠTALACIJO PRILAGODITI OSTALIM INSTALACIJAM
- VSI ODDUHI VERTIKALNE KANALIZACIJE NA STREHI OPREMELJENI S STREŠNO KAPO
- VSI PRIKLJUČKI VERTIKALNE KANALIZACIJE POSAMEZNIH ELEMENTOV IN VERTIKAL, SO NA ZUNANJO HORIZONTALNO KANALIZACIJO PRIKLJUČENI IN SO OBDELANI V GRADBENEM DELU PROJEKTA

	Ime in priimek	Id. št.:	Podpis	Avtorske pravice tega načrta so pridržane. Ta načrt se brez našega soglasja ne sme razmnoževati popravljati ali prenašati tretji osebi.	Vrsta projekta: PZI
Vodja proj.	J.JEVŠEVAR, m.i.g.	PI G-3916			
Odg. proj.	M. GUČEK, udis	PI S-0916		**MGM-PROJEKTIRANJE, d.o.o.** **Potoška vas 24, Zagorje ob Savi** e-mail: marko.gucek@mgm.si	
Izdelal	M. GUČEK, is				
Pregledal					
Merilo : 1:50	Investitor: OBČINA TRBOVLJE Mestni trg 4 1410 Trbovlje			Objekt: OBNOVA VRTCA TRBOVLJE ENOTA CICIBAN	Št.načrta: S-260/26
					Št.risbe: 4-260.04
Datum : marec 2026	Naslov risbe: TLORIS KLETI - VODOVOD				Št.listov: 1/1
					Št.projekta: 8422/25/PZI