

CERTIFIKAT GEODETSKEGA NAČRTA

1. Naročnik geodetskega načrta: MESTNA OBČINA PTUJ
Mestni trg 1, 2250 PTUJ

2. Pooblaščen geodet Radivoje Drača, univ.dipl.inž.geod., Geo 0195

potrjujem,

da je geodetski načrt št. **11B/2023 GM Boris Kraner**
izdelan skladno s predpisi in z namenom uporabe, opredeljenim v točki 3. tega certifikata.

3. Namen uporabe geodetskega načrta:

- za pripravo DGD dokumentacije

4. Podatki o vsebini geodetskega načrta:

Podatki	Vir podatkov	Institucija	Datum	Natančnost
- zemljiške parcele - gospodarska javna infrastruktura: - elektronske komunikacije, - vodovod, - kanalizacija, - elektrika,	- terenski zajem, - uradne evidence (IOGU)	Geometra d. o. o. - IOGU	-terenski zajem 12. 1. 2023, - IOGU 12. 1. 2023,	- terenski podatki ustrezajo predpisanemu merilu 1:500

5. Pogoji za uporabo geodetskega načrta:

Geodetski načrt je uporaben za pripravo DGD dokumentacije.

Terensko zajeti podatki so brezpogojno uporabni, prikazana gospodarska infrastruktura je zatečeno stanje v naravi oziroma je vrisana po podatkih z portala GJI.

Točne podatke o podzemnih komunalnih vodih je potrebno pridobiti pri pooblaščenih upravljavcih.

Podatki o parcelnih mejah so pogojno uporabni:


- urejene meje so uporabne brez omejitev (nat. +/- 4 cm),
- parcelne meje so prevzete iz ZKP in so uporabne v okviru grafične natančnosti obravnavanega območja (nat. +/- 1m). Za večjo natančnost je potrebno urediti meje v posebnem postopku!

Geodetski načrt je izdelan v državnem koordinatnem sistemu D96/TM. Višine so določene v Slovenskem višinskem sistemu 2010 z oznako SVS2010 (datum Koper).

SLOVENSKA BISTRICA 17. 1. 2023



ODGOVORNI GEODET

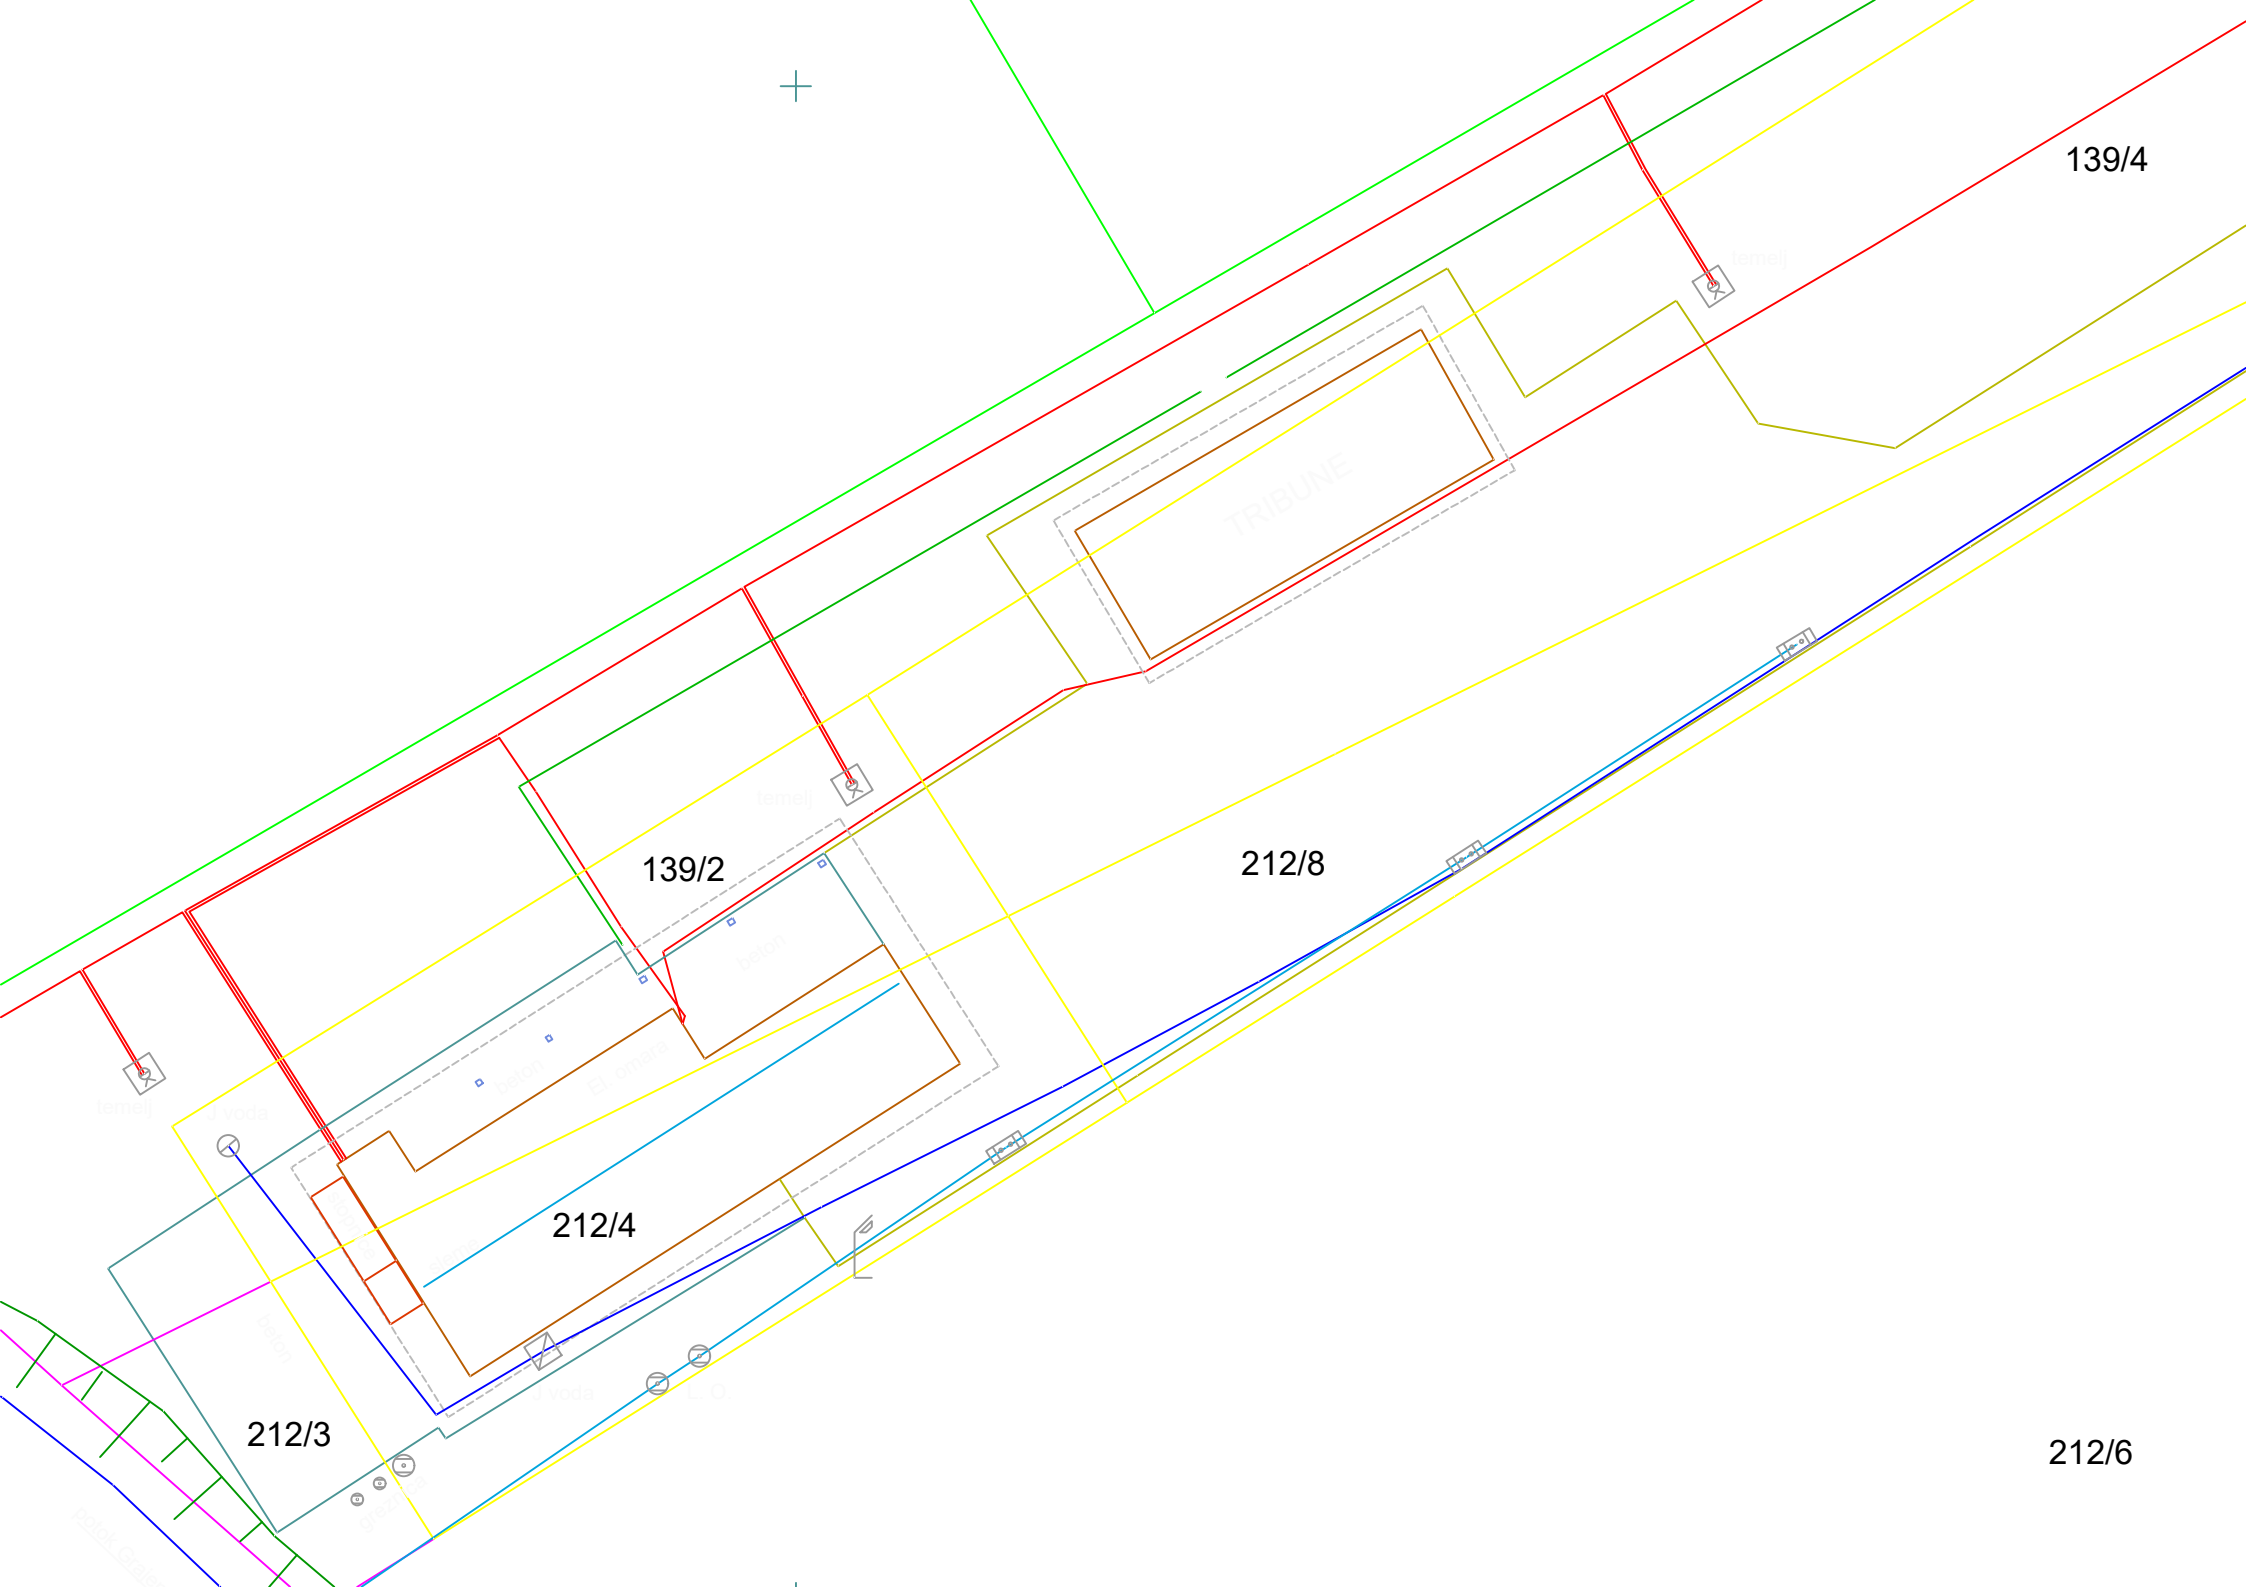

+

139/4

TRIBUNE

139/2

212/8

212/4

212/3

212/6

termej

termej

termej

voda

beton

beton

El omara

beton

voda

voda

2022/01/01