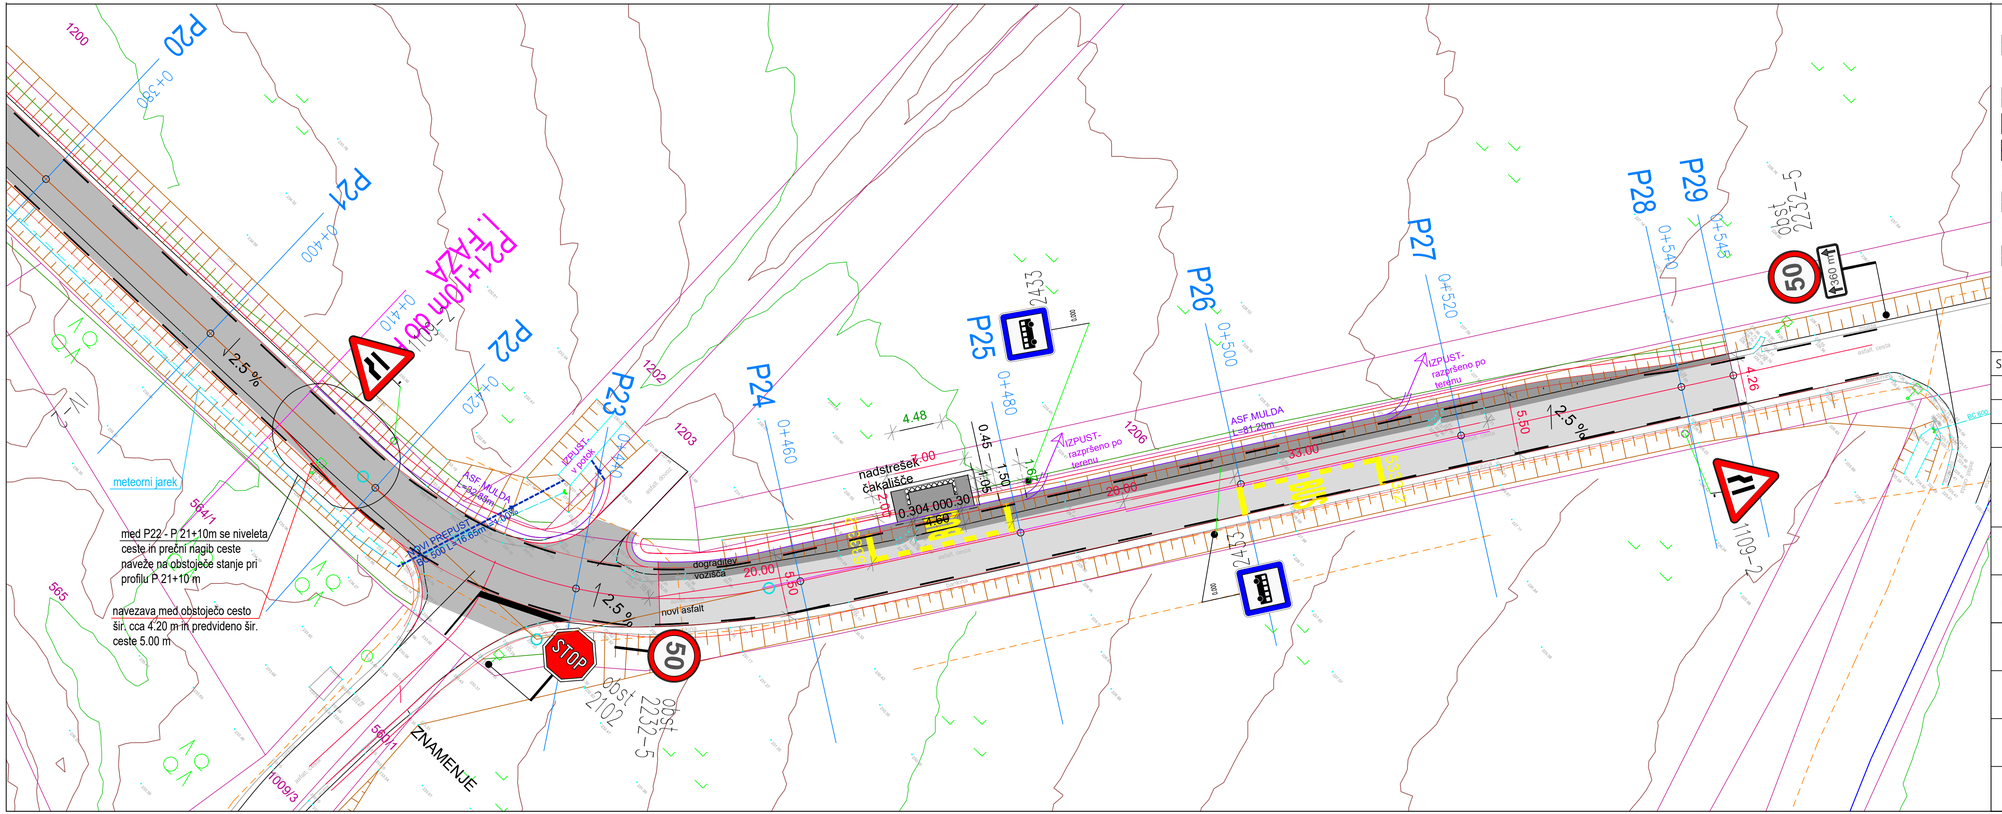

LEGENDA:

- PREDVIDENA OS CESTE
- PREDVIDEN ROB CESTE
- PREDVIDENA BANKINA
- PREDVIDENA DRENAŽNA CEV
- PREDVIDENA ASFALTNA MULDA
- OBSTOJEČ ELEKTRO VOD
- OBSTOJEČ VODOVOD
- OBSTOJEČI TK VOD
- PARCELNA MEJA
- PREDVIDENA RAZŠIRITEV
- PREDVIDEN DOGRADITEV
- PREDVIDENA PREPLASTITEV

STOP 2102 — USTAVI (2102)

obst 2433 — AVTOBUSNO POSTAJALIŠČE (2433)

50 obst 2232-5 — OMEJITEV HITROSTI (2232-5)+ DOP. TABLA

1109-2 — ZOŽENJE VOZIŠČA LEVO (1109-2)

Sprememba št.:	Opis spremembe:	Datum:	Podpis:

PODJETJE ZA INVESTICIJSKO DEJAVNOST TRGOVINO IN STORITVE

Prešernova ulica 30, 2250 Ptuj
tel. 02/787-91-00

TMD INVEST d.o.o.

Investitor:
OBČINA DORNAVA
Dornava 135a 43, 2252 Dornava

Projektant:
TMD invest d.o.o.
Prešernova ulica 30, 2250 Ptuj

Naziv gradnje:
UREDITEV ODSEKA LOKALNE CESTE LC 076031 Žamenci-Strmec

Vodja projekta:
Nataša Fras Arnuš, uni.dipl.gosp.inž, IZS G-4332

Vrsta dokumentacije:
IZN , I. FAZA

Pooblaščeni arhitekt/ inženir:
Nataša Fras Arnuš, uni.dipl.gosp.inž, IZS G-4332

Naziv in številka načrta:
GRADBENIŠTVO 02.1

Sodelavec:
Nataša Fras Arnuš, uni.dipl.gosp.inž.

Tehnični prikaz:
SITUACIJA PROMETNA

Merilo:
1 : 250

številka projekta:	številka načrta:	datum izdelave:	številka risbe:
32027-25-K/NFA	32027-25-K/NFA-2.1	SEPTEMBER 2025	04.4