




ELEMENTI ZA USMERJANJE DVOŽIVK OB BANKINI IN JARKU

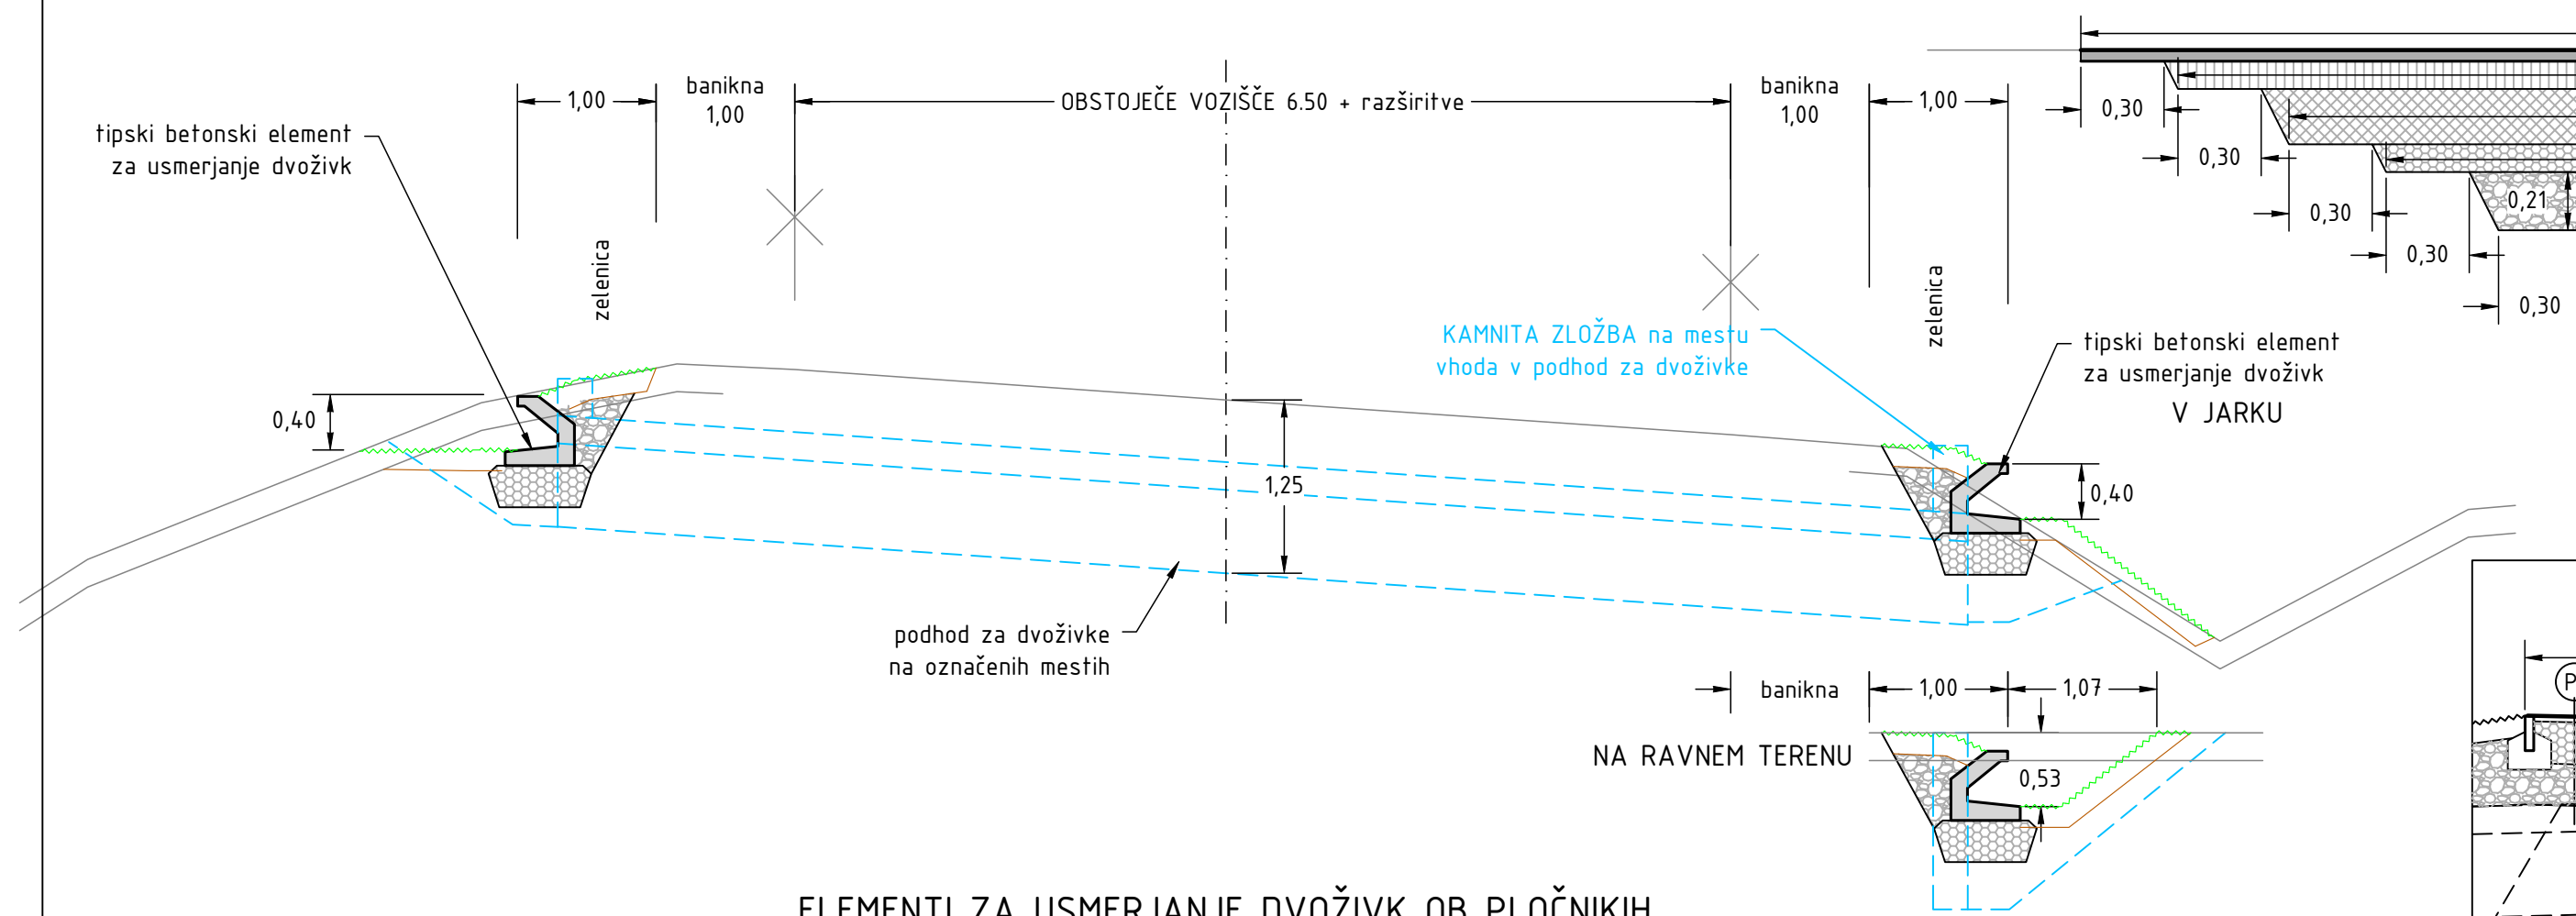

PREREZ A-A
PODHOD ZA DVOŽIVKE

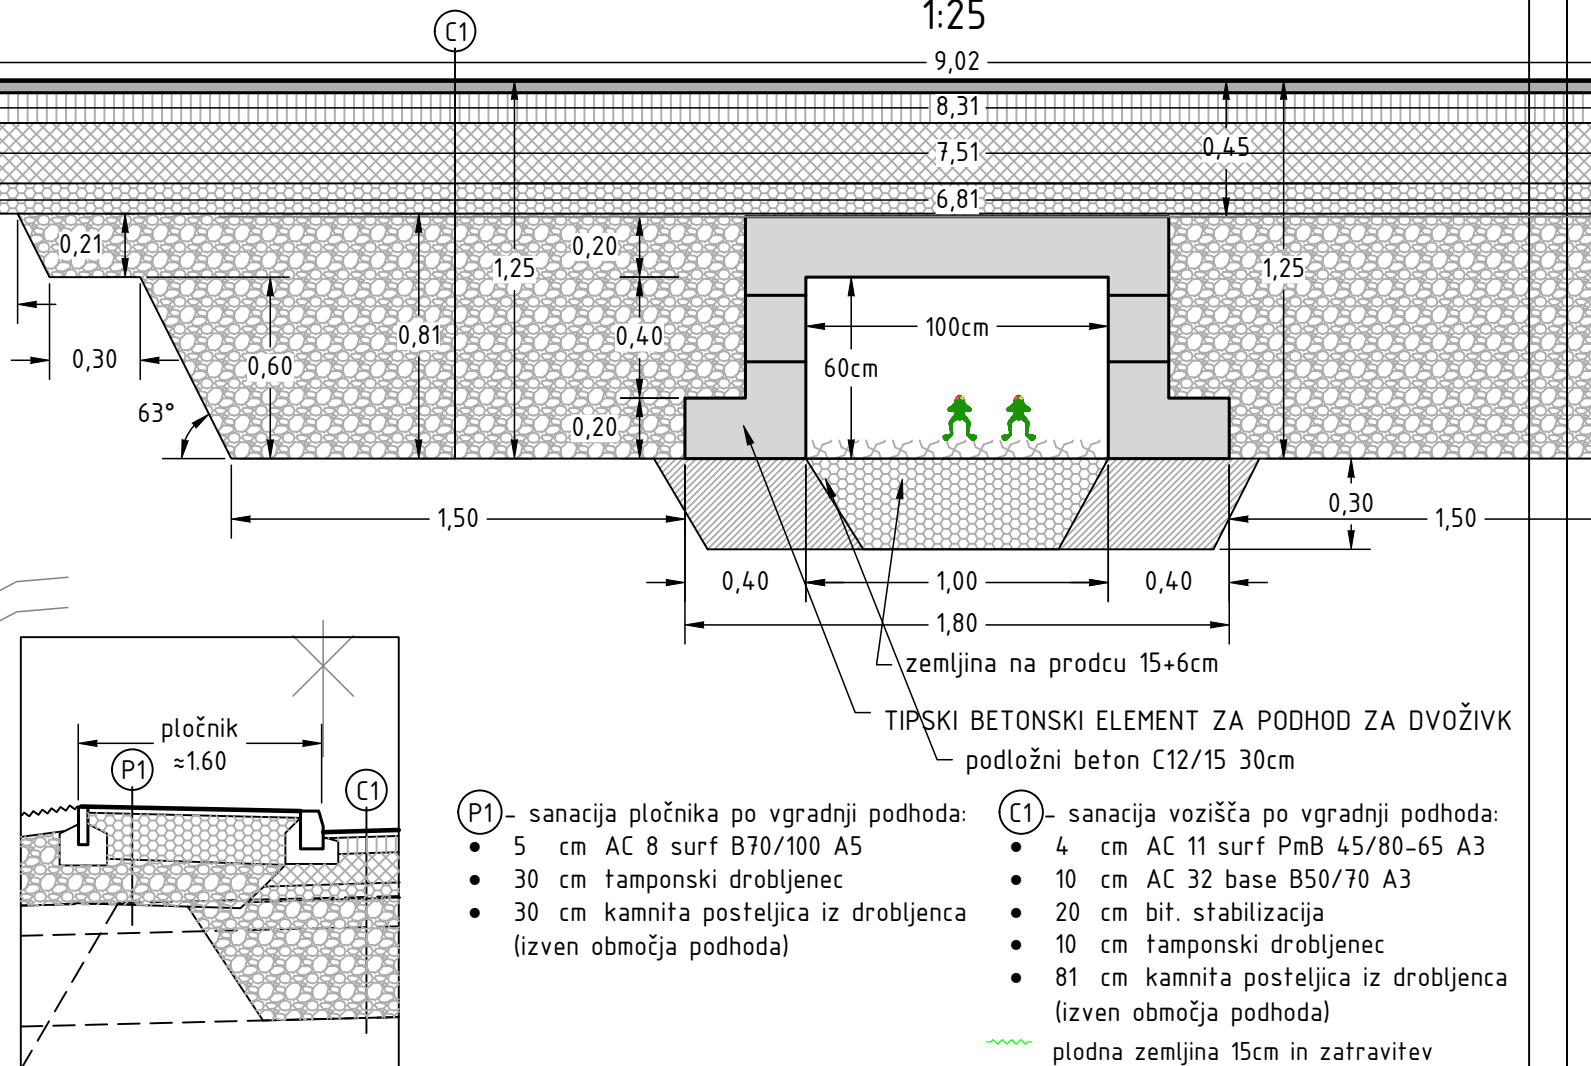

ELEMENTI ZA USMERJANJE DVOŽIVK OB PLOČNIKIH

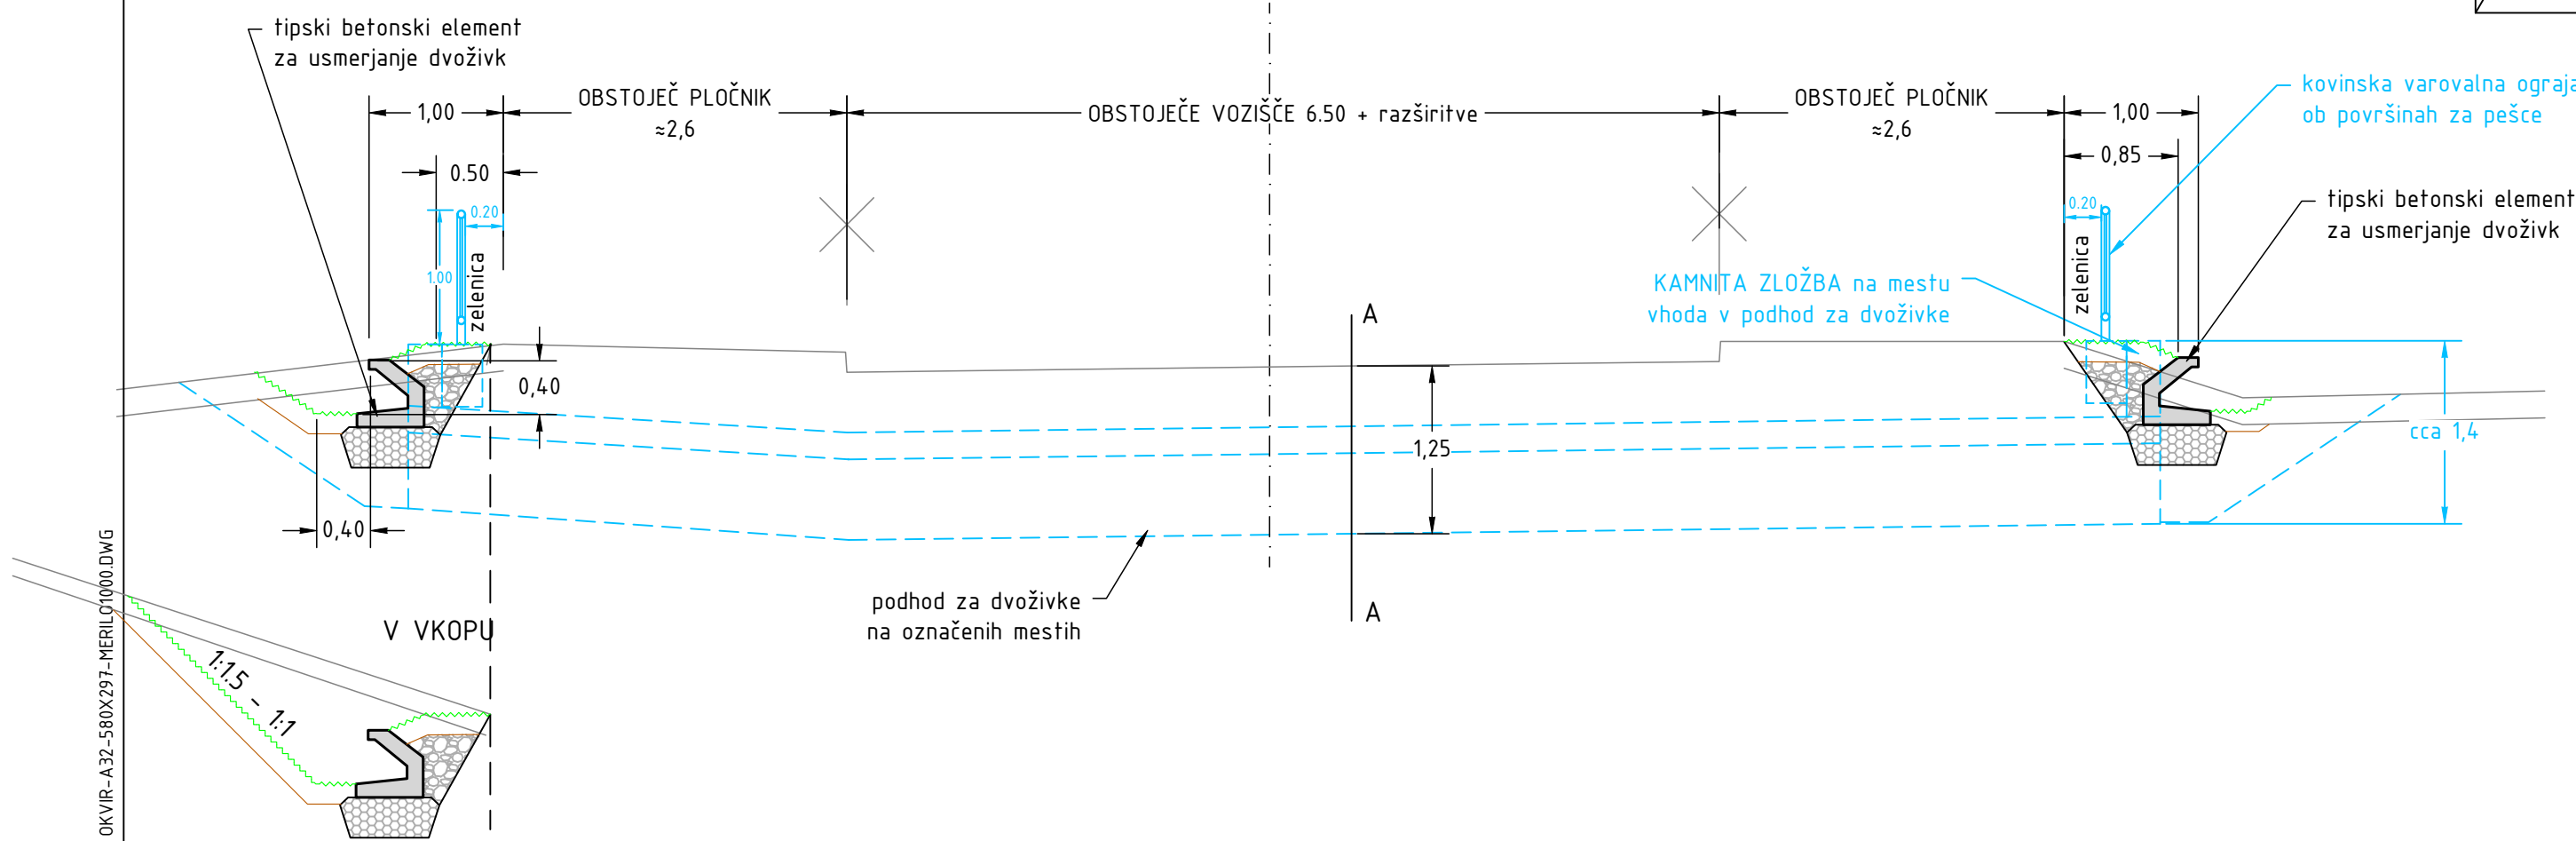

CESTA LUNAR			
naziv	ime in priimek	ident.št. IZS	podpis
vodja proj.	Rok LUNAR, univ. dipl. inž. grad.	G-3023	
poob. inž.	Rok LUNAR, univ. dipl. inž. grad.	G-3023	
sodelavci	Polona LUNAR, univ. dipl. inž. vod. in kom. inž.		
objekt: UKREPI ZA ZAŠČITO DVOŽIVK na R1-230, odsek 1308 Radenci - Vučja vas, od km 0,900 do km 1,800 v Rihtarovcih		št. proj:	CL-013
vrsta projektna dokumentacije: PZI		št. načrta:	CL-013/C
vsebina risbe: KARAKTERISTIČNI PREČNI PREREZI		šifra CC:	21112
datum: december 2021		datum:	oktober 2020
spremembe/dopolnitve: DOPOLNJENO PO RECENZIJU		investitor: RS, Ministrstvo za infrastrukturo Direkcija RS za infrastrukturo Tržaška cesta 19, 1000 LJUBLJANA	
št. odseka: 1308	arhivska številka: 0044.00	faza/objekt: 004.2101	št. risbe: G.131
št. priloge: 0/2.11.3		avtor risbe: CESTA LUNAR d.o.o.	ident.št. risbe: CL-013 - G.131