


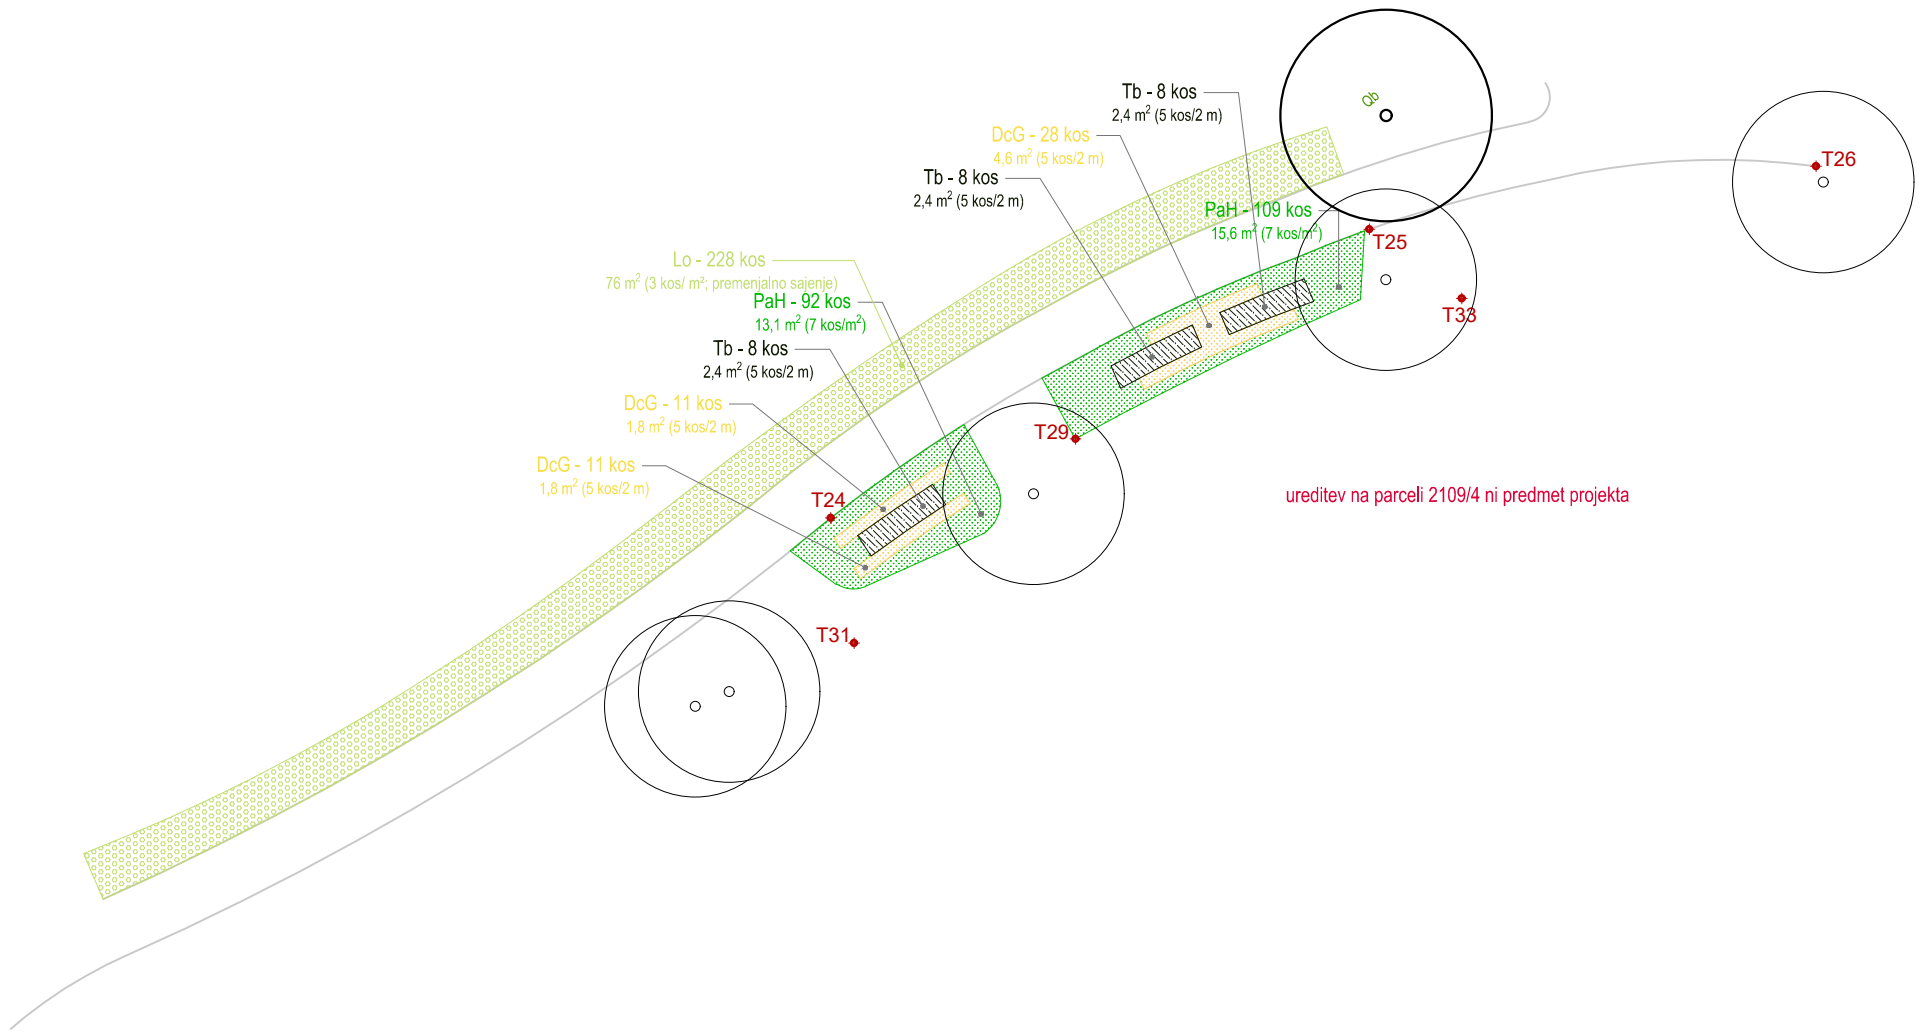

LEGENDA
2. OBMOČJE NA KONCU ZALIVA PRED TOVARNO

DREVESA
Qb - Quercus bicolor, dvobarvni hrast (1 kos)

GRMOVNICE
Tb - Taxus baccata, tisa (56 kos; 5 kos/2 m)
Lo - Ligustrum vulgare (228 kos; 3 kos/m²)

TRAVE
DcG - Dechampsia cespitosa 'Goldschleier', rušnata masnica (243 kos; 5 kos/m²)
PaH - Pennisetum alopecuroides 'Hameln', japonska perjanka (735 kos; 7 kos/m²)

ČEBULNICE*
Allium 'Purple Sensation', okrasni luk (1380 kos; 7 kos/m²)
Narcissus 'Early Sensation', narcisa (985 kos; 5 kos/m²)
Narcissus 'Geranium', narcisa (985 kos; 5 kos/m²)
**Opomba: čebulnice sadimo posamično, na površini med okrasnimi travami*

PROJEKTANT



LJUBLJANSKI URBANISTIČNI ZAVOD d.d.

Verovškova ulica 64, 1001 Ljubljana

Telefon +386(0)1 360 24 00

www.luz.si
•
info@luz.si

OBJEKT

Ureditev levega brega Rinže v Kočevju

INVESTITOR

Občina Kočevje

Ljubljanska cesta 26

1330 Kočevje

VODJA PROJEKTA

Urša KRANJC, univ.dipl.inž.kraj.arh.
ZAPS 1671 PKA

POOBLAŠČENI ARHITEKT

Urša KRANJC, univ.dipl.inž.kraj.arh.
ZAPS 1671 PKA

SODELAVCI

Bernarda Strgar Schulz, univ. dipl. biol.

Katarina ISKRA, univ. dipl. inž. kraj. arh.

VRSTA DOKUMENTACIJE

PZI

VRSTA NAČRTA

KRAJINSKA ARHITEKTURA

VSEBINA RISBE

ZASADITVENA SITUACIJA - DETAJL 2

DATUM

MAJ 2022

OPOMBE

ŠT. PROJEKTA:

8814

ŠT. NAČRTA:

8814_KA

MERILO:

1:250

ŠT. RISBE:

4.2

0.18m²