



2026 x:\projekti\8814_rinza_kocevje\02_pzigratika_popravek\junij 2026\8814_rin-pzi-luz-ka-220902-detajli_dop26.dwg

©

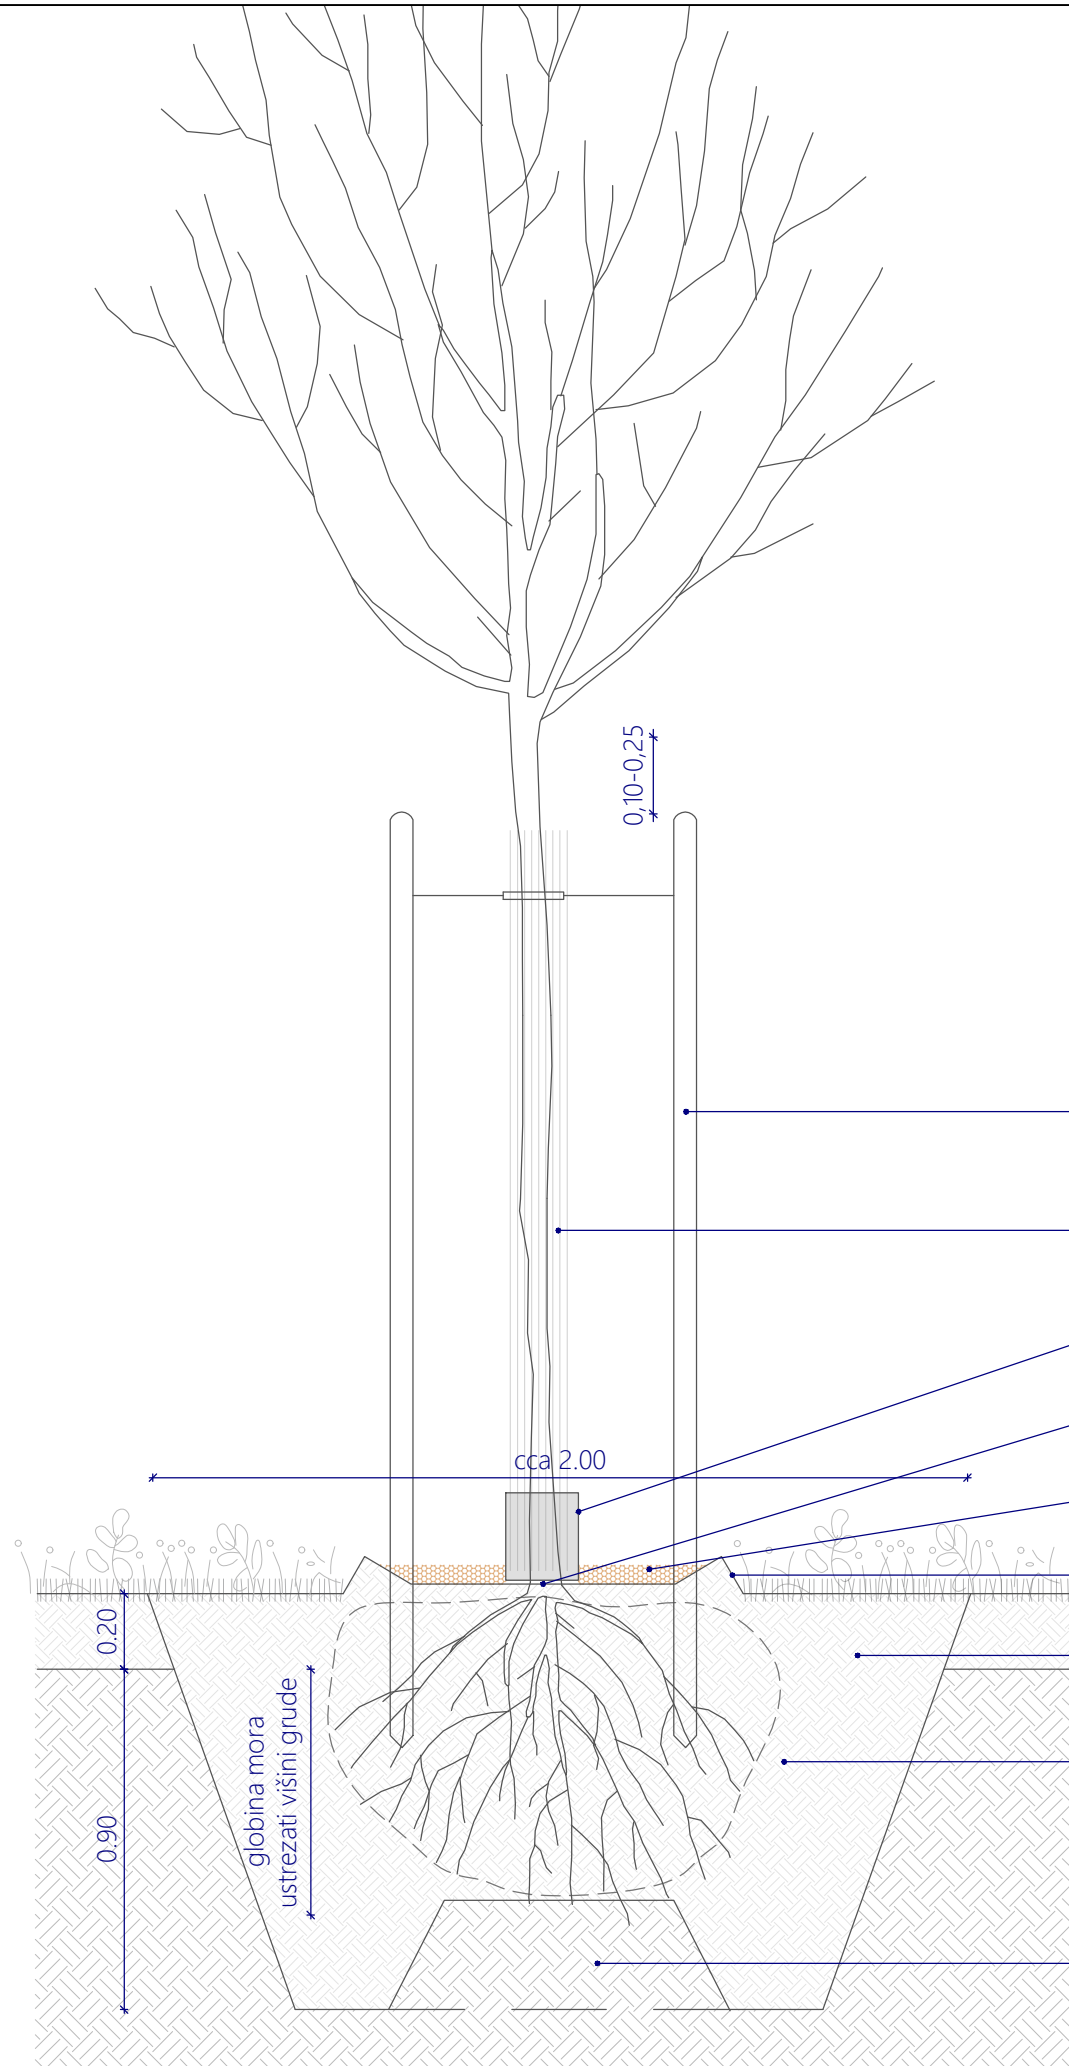


DETALJ - sajenje drevesa v raščeni teren

- sistem za stabilizacijo drevesa iz treh opornih kolov in veziva iz organskega materiala
- zaščita debla pred ožigom sonca (deblo ohlapno zavito v trstičje)
- zaščita za deblo drevesa pred košnjo
- koreničnik ne sme biti zasut
- zastirka znotraj zalivalne kotanje
- zalivalna kotanja
- sadilna luknja / velikost najmanj 1,5 kratnik premera koreninskega spleta ali koreninske grude sadike
- mešanica:
 - kvalitetne zemlje
 - po potrebi dodajanje skeleta (30-45mm) max. do razmerja 1 : 3 (pesek : zemlja)
 - organskih snovi 2-4%
- spodnji sloji se vgradijo predhodno, da se do saditve že posedejo ali se vgrajujejo s postopnim zalivanjem! Dno mora biti prepustno za vodo in pred nasutjem substrata prerahljano.

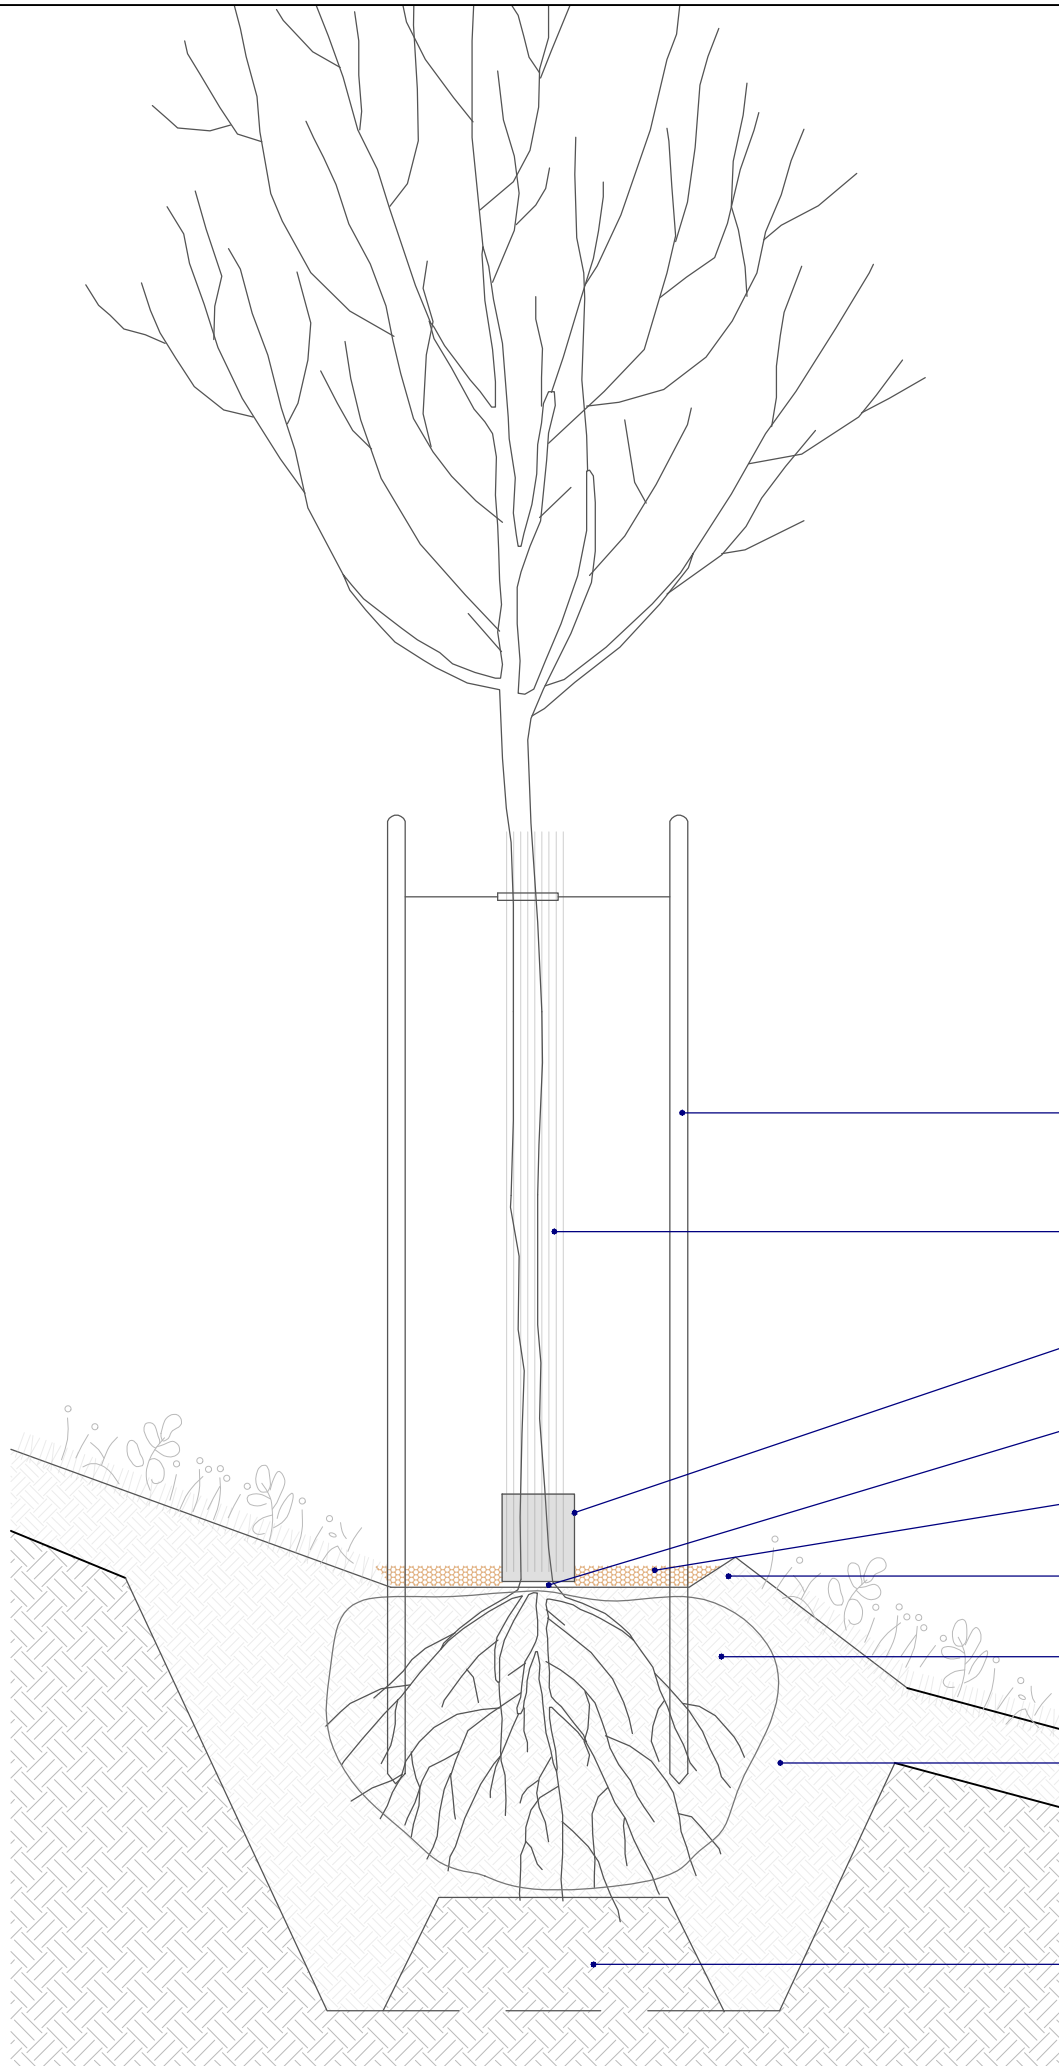

DETALJ - sajenje drevesa na brežini

- sistem za stabilizacijo drevesa iz treh opornih kolov in veziva iz organskega materiala
- zaščita debla pred ožigom sonca (deblo ohlapno zavito v trstičje)
- zaščita za deblo drevesa pred košnjo
- koreničnik ne sme biti zasut
- zastirka znotraj zalivalne kotanje
- zalivalna kotanja
- sadilna luknja / velikost najmanj 1,5 kratnik premera koreninskega spleta ali koreninske grude sadike
- mešanica:
 - kvalitetne zemlje
 - po potrebi dodajanje skeleta (30-45mm) max. do razmerja 1 : 3 (pesek : zemlja)
 - organskih snovi 2-4%
- spodnji sloji se vgradijo predhodno, da se do saditve že posedejo ali se vgrajujejo s postopnim zalivanjem! Dno mora biti prepustno za vodo in pred nasutjem substrata prerahljano.

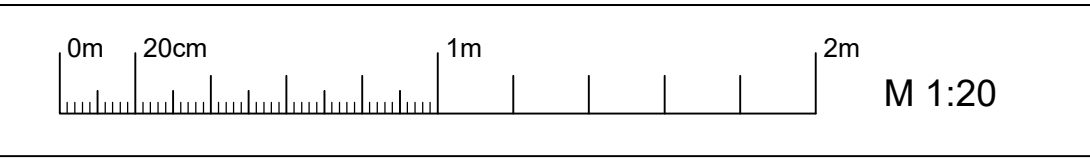

PROJEKTANT		LJUBLJANSKI URBANISTIČNI ZAVOD d.d. Verovškova ulica 64, 1001 Ljubljana Telefon +386(0)1 360 24 00 www.luz.si • info@luz.si
OBJEKT		Ureditev levega brega Rinže v Kočevju
INVESTITOR		Občina Kočevje Ljubljanska cesta 26 1330 Kočevje
VODJA PROJEKTA		Urša KRANJC, univ.dipl.inž.kraj.arh. ZAPS 1671 PKA
POOBlašČeni ARHITEKT		Urša KRANJC, univ.dipl.inž.kraj.arh. ZAPS 1671 PKA
SODELAVCI		Katarina ISKRA, univ. dipl. inž. kraj. arh.
VRSTA DOKUMENTACIJE	PZI	ŠT. PROJEKTA: 8814
VRSTA NAČRTA	KRAJINSKA ARHITEKTURA	ŠT. NAČRTA: 8814_KA
VSEBINA RISBE	DETALJ saditve dreves	MERILO: 1:20
DATUM	MAJ 2022	ŠT. RISBE: 4.4
OPOMBE		