



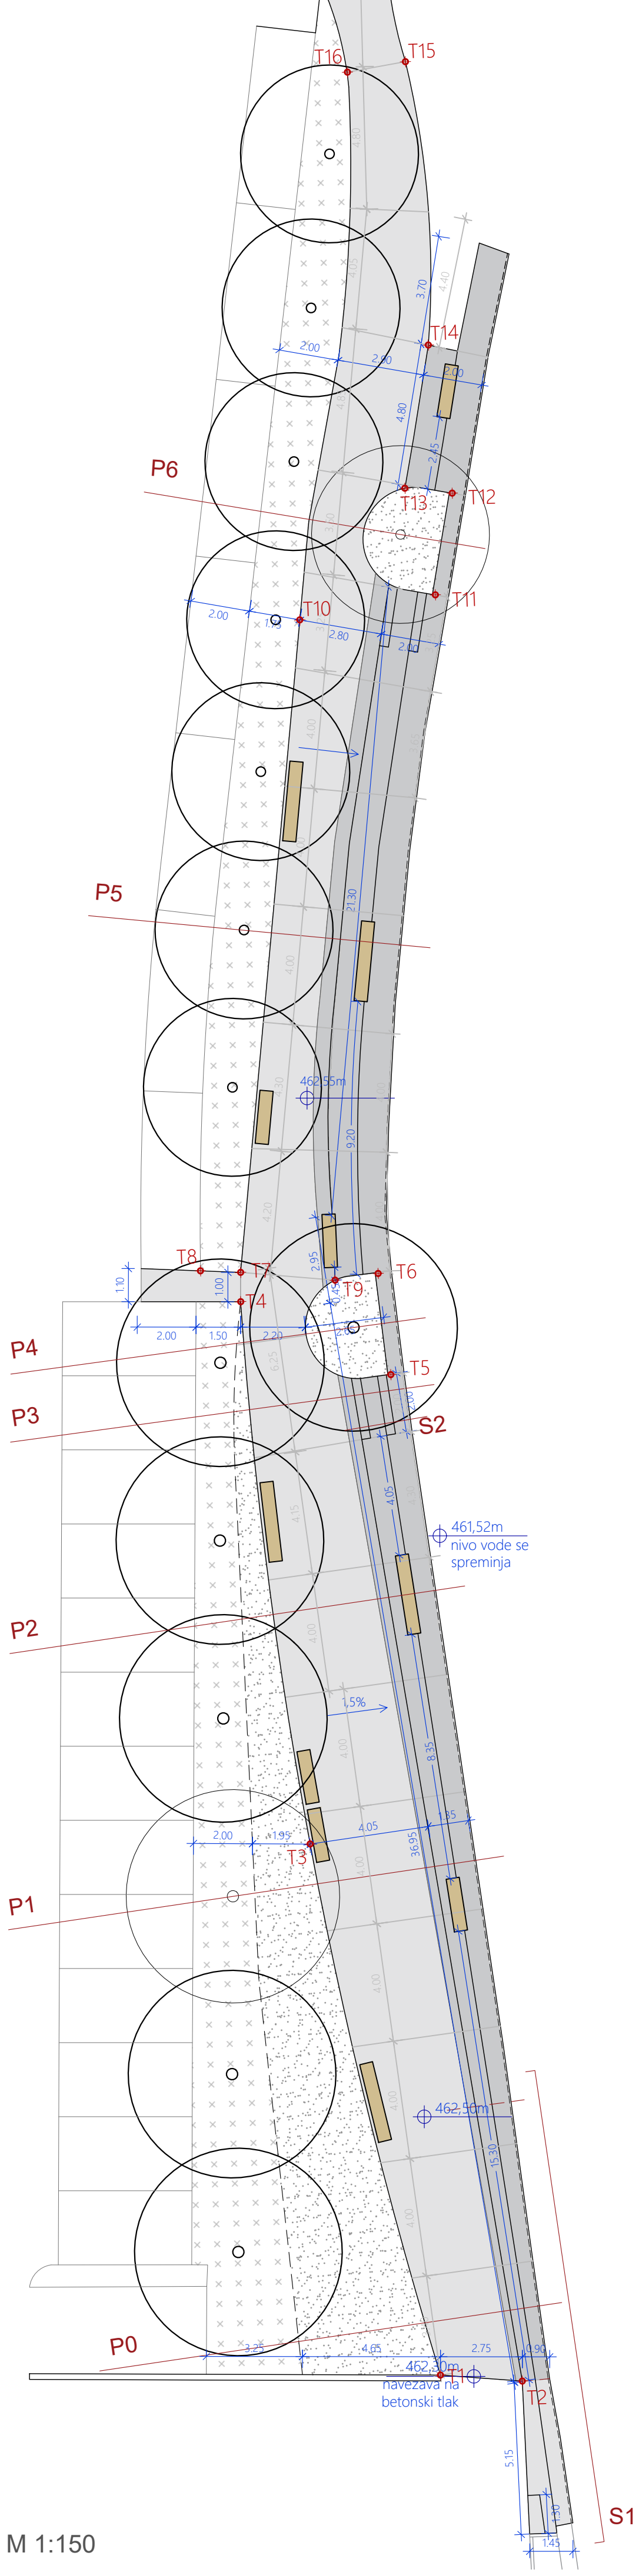

M 1:150

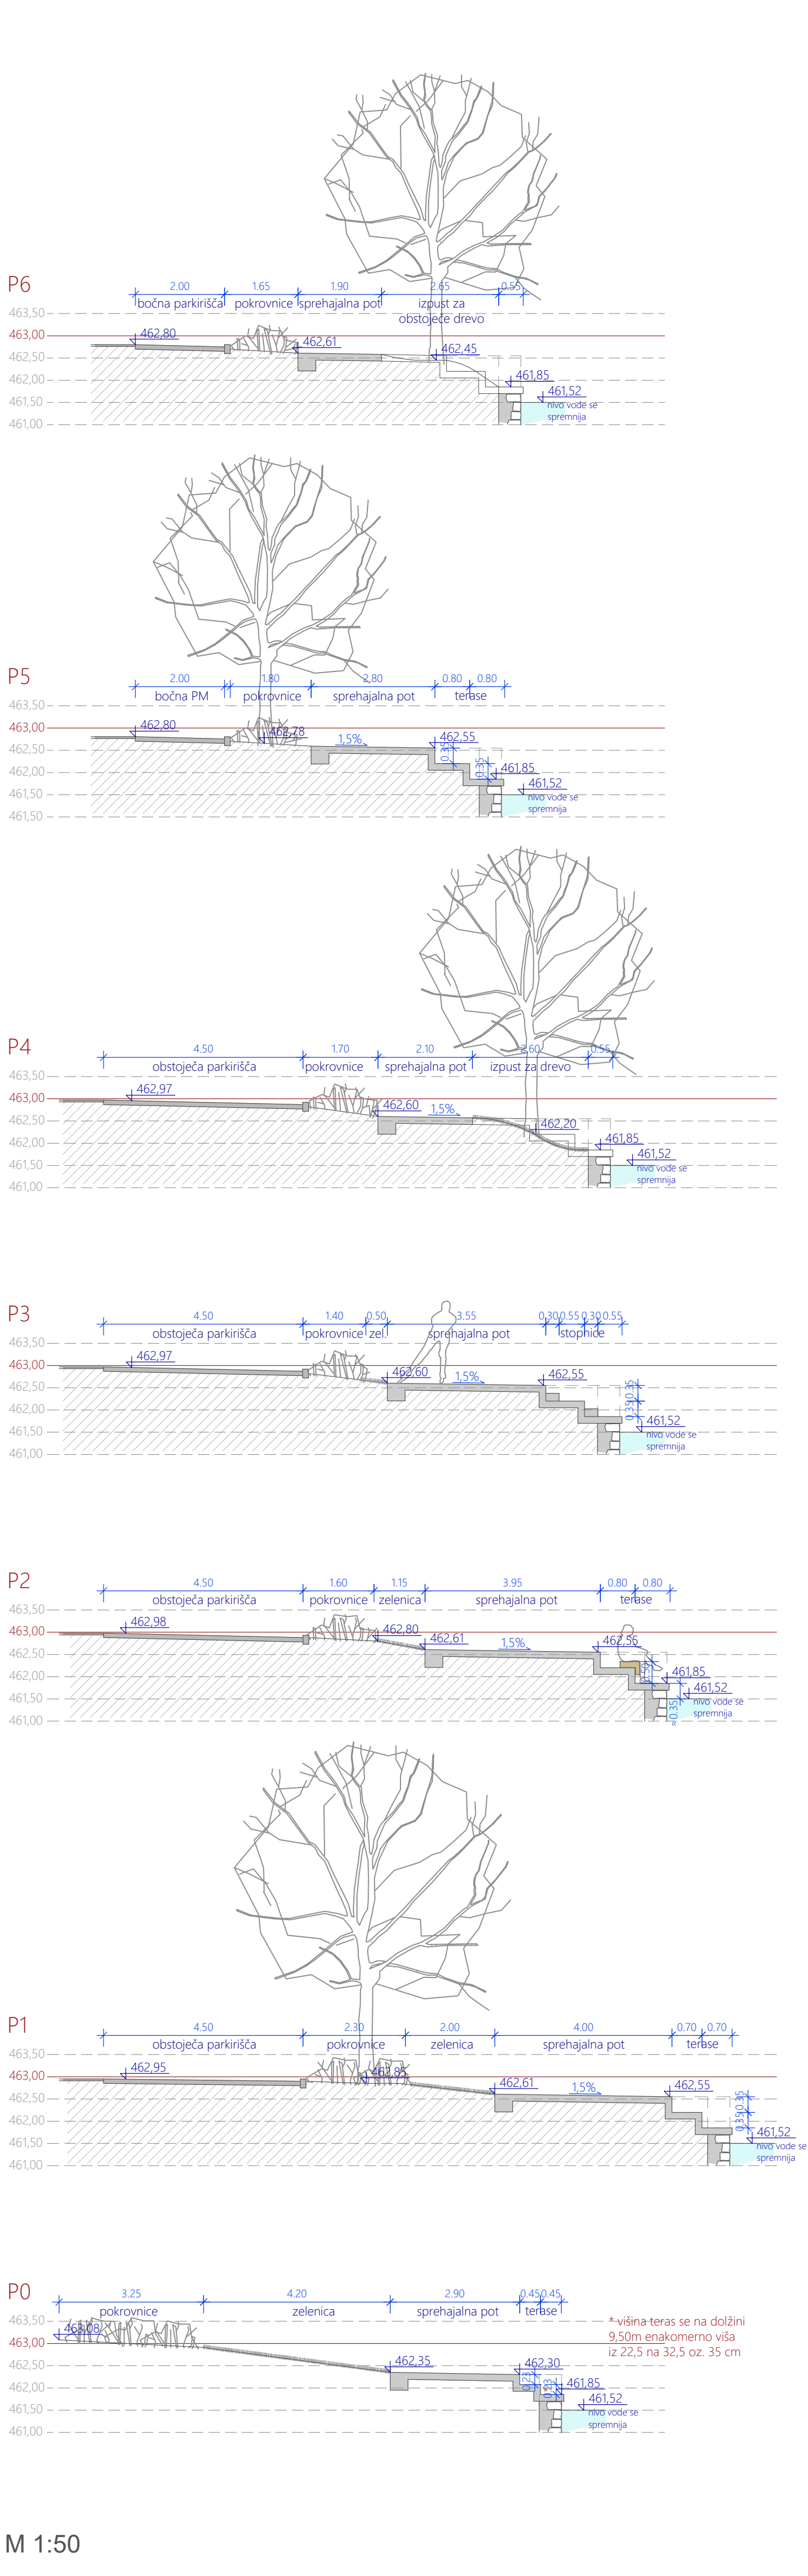

M 1:50

0,34m²



PROJEKTANT		LJUBLJANSKI URBANISTIČNI ZAVOD d.d.
		Verovškova ulica 64, 1001 Ljubljana
		Telefon +386(0)1 360 24 00
		www.luz.si • info@luz.si
OBJEKT		Ureditev levega brega Rinze v Kočevju
INVESTITOR		Občina Kočevje Ljubljanska cesta 26 1330 Kočevje
VODJA PROJEKTA		Urša KRANJC, univ.dipl.inž.kraj.arh. ZAPS 1671 PKA
POOBlašČeni ARHITEKT		Urša KRANJC, univ.dipl.inž.kraj.arh. ZAPS 1671 PKA
SODELAVCI		Katarina ISKRA, univ. dipl. inž. kraj. arh.
VRSTA DOKUMENTACIJE		PZI
VRSTA NAČRTA		KRAJINSKA ARHITEKTURA
VSEBINA RISBE		TERASASTA UREDITEV ob tržnici
DATUM		MAJ 2022
OPOMBE		
		ŠT. PROJEKTA: 8814
		ŠT. NAČRTA: 8814_KA
		MERILO: 1:150, 1:50
		ŠT. RISBE: 5,0