0cm 10cm 50cm 1m

M 1:10

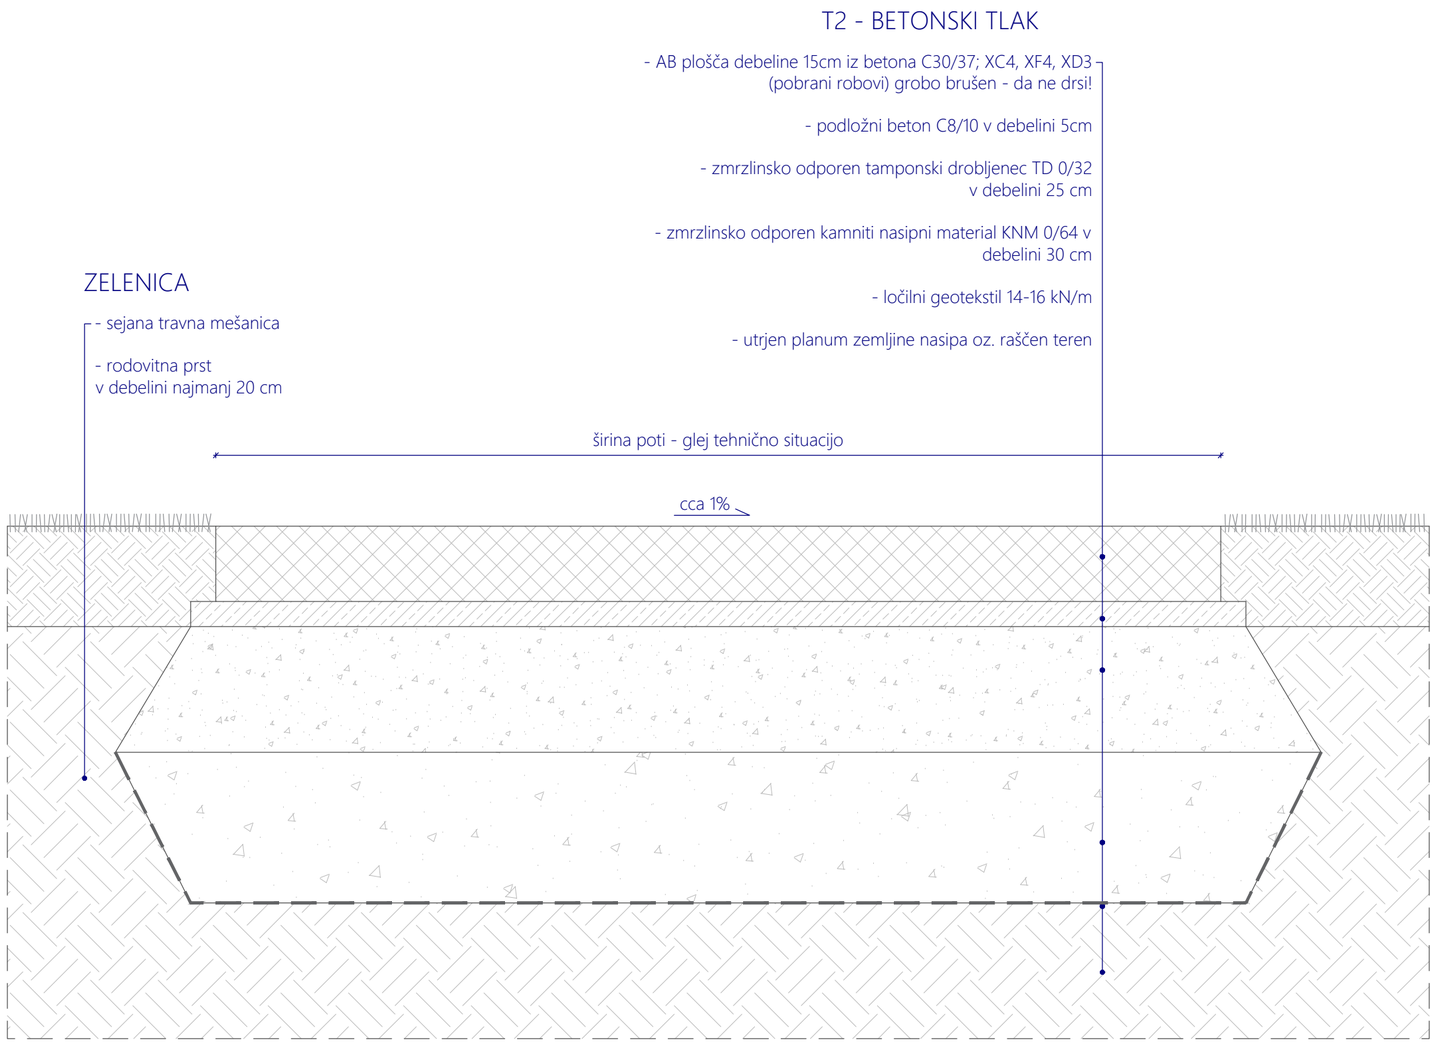

BETONSKA POT - karakteristični prerez

0.15m²

PROJEKTANT	LJUBLJANSKI URBANISTIČNI ZAVOD d.d. Verovškova ulica 64, 1001 Ljubljana Telefon +386(0)1 360 24 00 **www.luz.si • info@luz.si**
OBJEKT	Ureditev levega brega Rinže v Kočevju
INVESTITOR	Občina Kočevje Ljubljanska cesta 26 1330 Kočevje
VODJA PROJEKTA	Urša KRANJC, univ.dipl.inž.kraj.arh. ZAPS 1671 PKA
POOBLAŠČENI ARHITEKT	Urša KRANJC, univ.dipl.inž.kraj.arh. ZAPS 1671 PKA
SODELAVCI	Katarina ISKRA, univ. dipl. inž. kraj. arh.

VRSTA DOKUMENTACIJE	PZI	ŠT. PROJEKTA:	8814
VRSTA NAČRTA	KRAJINSKA ARHITEKTURA	ŠT. NAČRTA:	8814_KA
VSEBINA RISBE	DETAJL - betonska pot	MERILO:	1:10
DATUM	MAJ 2022	ŠT. RISBE:	6.1
OPOMBE			

© 2022 x:\projekti\8814_rinza_kocevje\02_pzi\grafika\8814-rin-pzi-luz-ka-220902-detalji.dwg