




T3 - ASFALTIRANA POVRŠINA

- AC8 surf B70/100 A4 v debelini 3cm
- AC22 base B70/100 A4 v debelini 5cm
- zmrzlinško odporen tamponski drobljenec TD 0/32 v debelini 25 cm
- zmrzlinško odporen kamniti nasipni material KNM 0/64 v debelini 30 cm
- ločilni geotekstil 14-16 kN/m
- utrjen planum zemljine nasipa oz. raščen teren

ZELENICA

- sejana travna mešanica
- rodovitna prst v debelini najmanj 20 cm

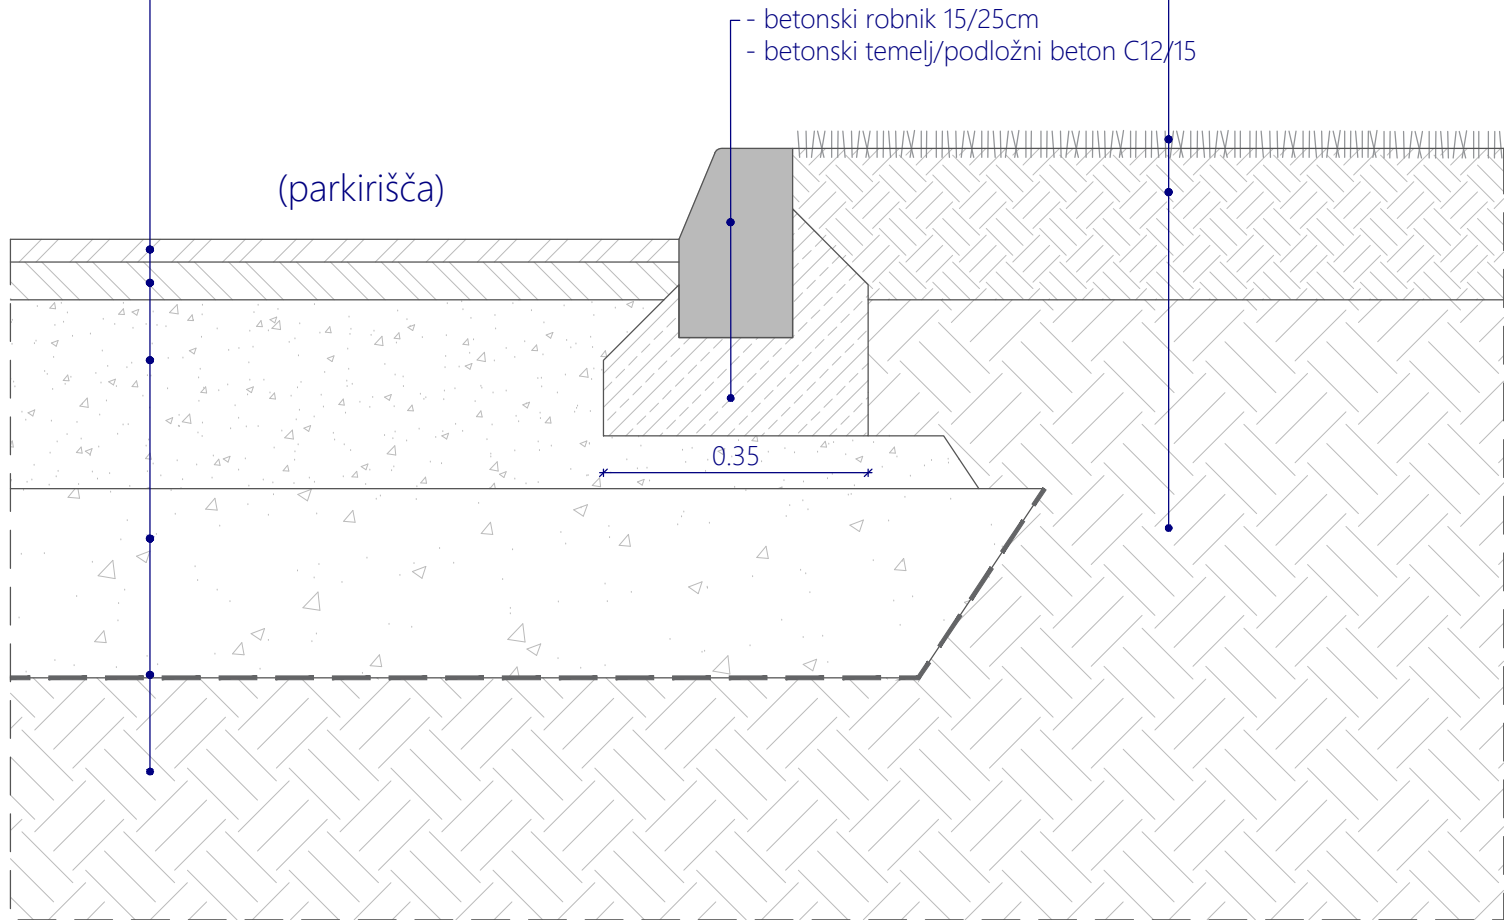


T2 - BETONSKI TLAK

- AB plošča debeline 15cm iz betona C30/37; XC4, XF4, XD3 (pobrani robovi) grobo brušen - da ne drsl!
- podložni beton C8/10 v debelini 5cm
- zmrzlinško odporen tamponski drobljenec TD 0/32 v debelini 25 cm
- zmrzlinško odporen kamniti nasipni material KNM 0/64 v debelini 30 cm
- ločilni geotekstil 14-16 kN/m
- utrjen planum zemljine nasipa oz. raščen teren

ZELENICA

- sejana travna mešanica
- rodovitna prst v debelini najmanj 20 cm

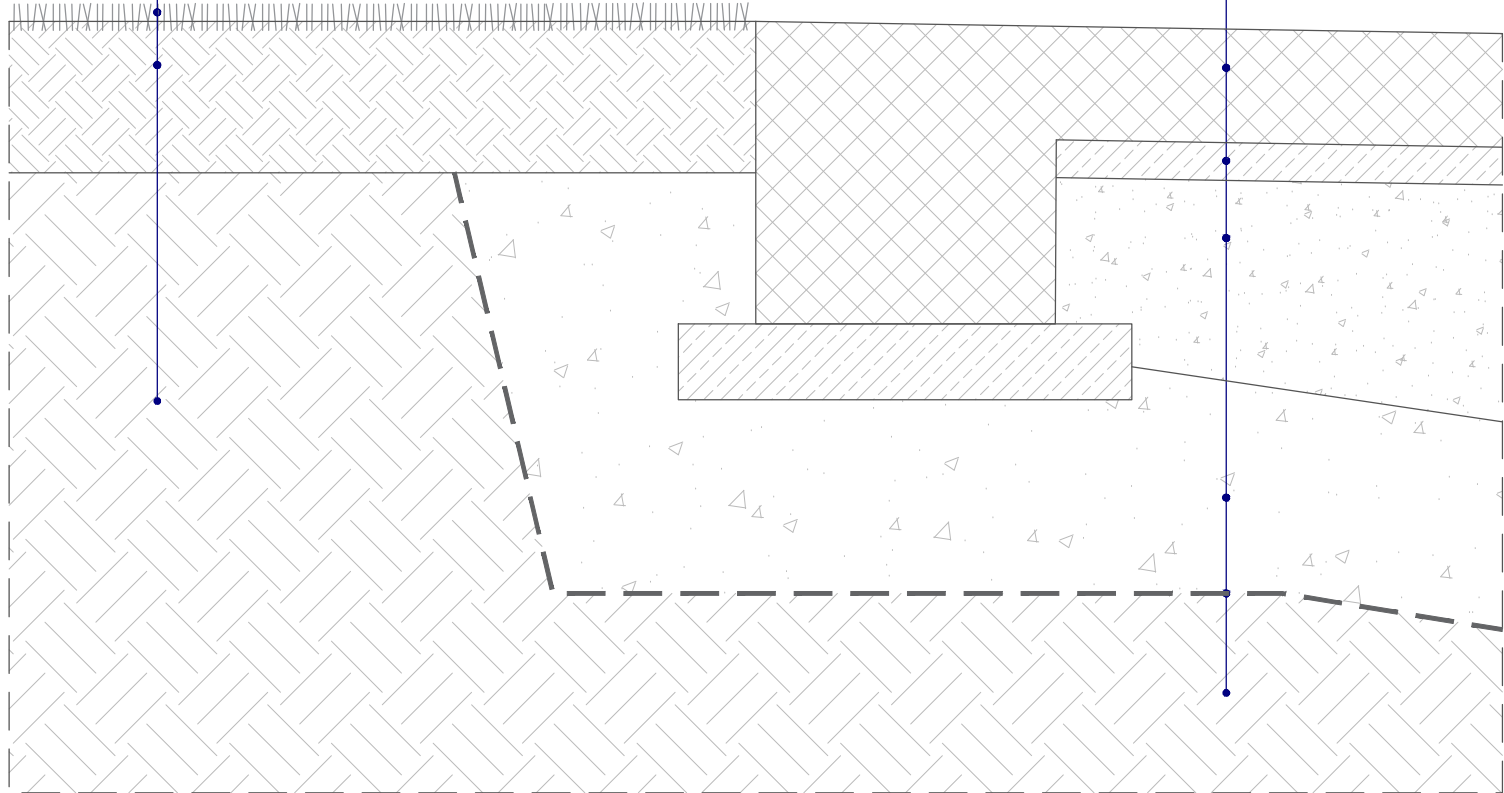


T3 - ASFALTIRANA POVRŠINA

- AC8 surf B70/100 A4 v debelini 3cm
- AC22 base B70/100 A4 v debelini 5cm
- zmrzlinško odporen tamponski drobljenec TD 0/32 v debelini 25 cm
- zmrzlinško odporen kamniti nasipni material KNM 0/64 v debelini 30 cm
- ločilni geotekstil 14-16 kN/m
- utrjen planum zemljine nasipa oz. raščen teren

T2 - BETONSKI TLAK

- AB plošča debeline 15cm iz betona C30/37; XC4, XF4, XD3 (pobrani robovi) grobo brušen - da ne drsl!
- podložni beton C8/10 v debelini 5cm
- zmrzlinško odporen tamponski drobljenec TD 0/32 v debelini 25 cm
- zmrzlinško odporen kamniti nasipni material KNM 0/64 v debelini 30 cm
- ločilni geotekstil 14-16 kN/m
- utrjen planum zemljine nasipa oz. raščen teren

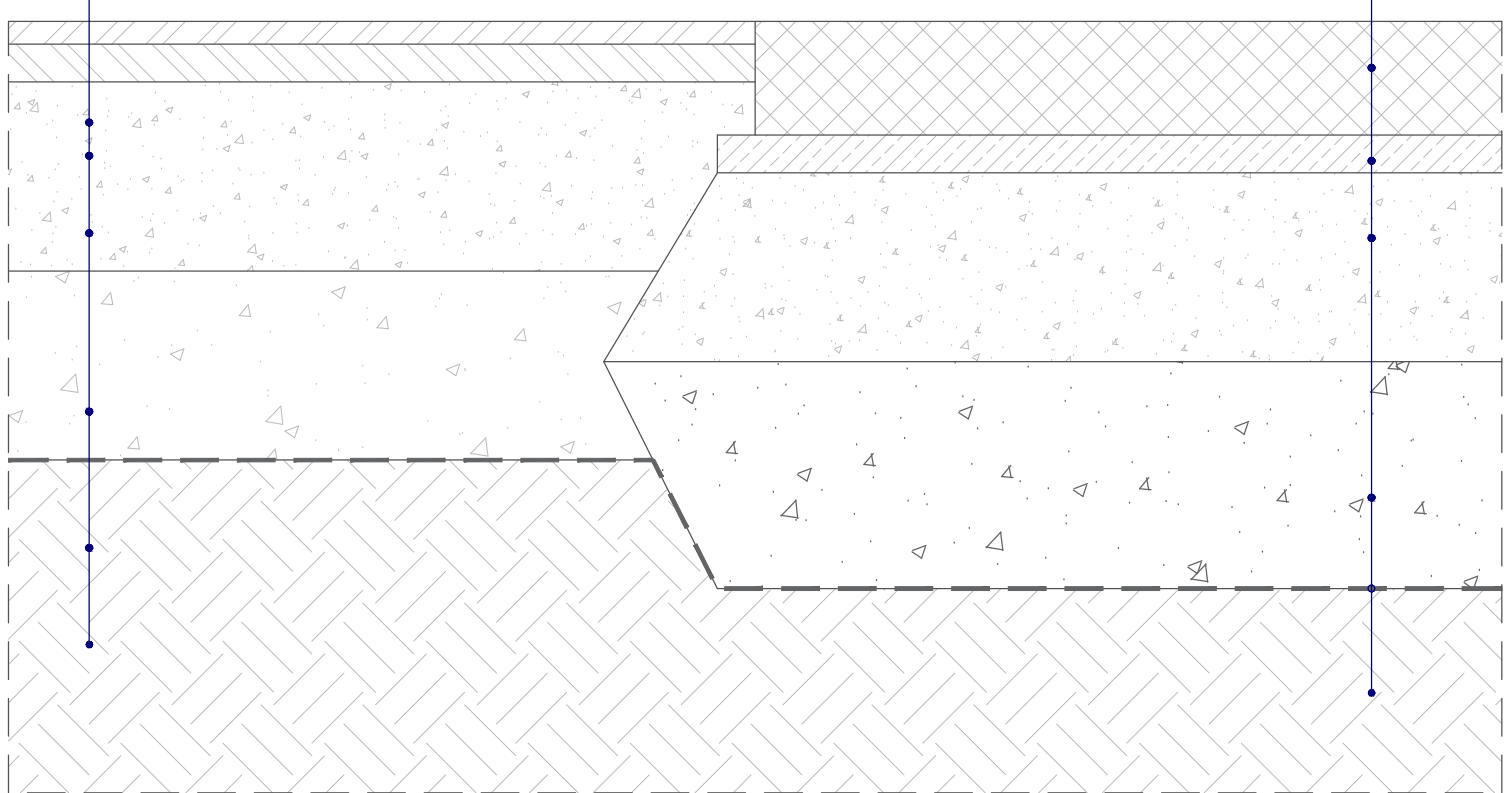

LJUBLJANSKI URBANISTIČNI ZAVOD d.d.
Verovškova ulica 64, 1001 Ljubljana
Telefon +386(0)1 360 24 00
www.luz.si • info@luz.si

OBJEKT Ureditev levega brega Rinže v Kočevju

INVESTITOR Občina Kočevje
Ljubljanska cesta 26
1330 Kočevje

VODJA PROJEKTA Urša KRANJC, univ.dipl.inž.kraj.arh.
ZAPS 1671 PKA

POOBLAŠČENI ARHITEKT Urša KRANJC, univ.dipl.inž.kraj.arh.
ZAPS 1671 PKA

SODELAVCI Katarina ISKRA, univ. dipl. inž. kraj. arh.

VRSTA DOKUMENTACIJE	PZI
VRSTA NAČRTA	KRAJINSKA ARHITEKTURA
VSEBINA RISBE	DETAJL tlakov in robnikov - stiki površin
DATUM	MAJ 2022

OPOMBE

ŠT. PROJEKTA:	8814
ŠT. NAČRTA:	8814_KA
MERILO:	1:10
ŠT. RISBE:	6.2