



2026 x:projekti18814_rinza_kocevje02_pzigratika_popravek junij 202618814-rin-pzi-luz-ka-220902-detajlj_dop26.dwg

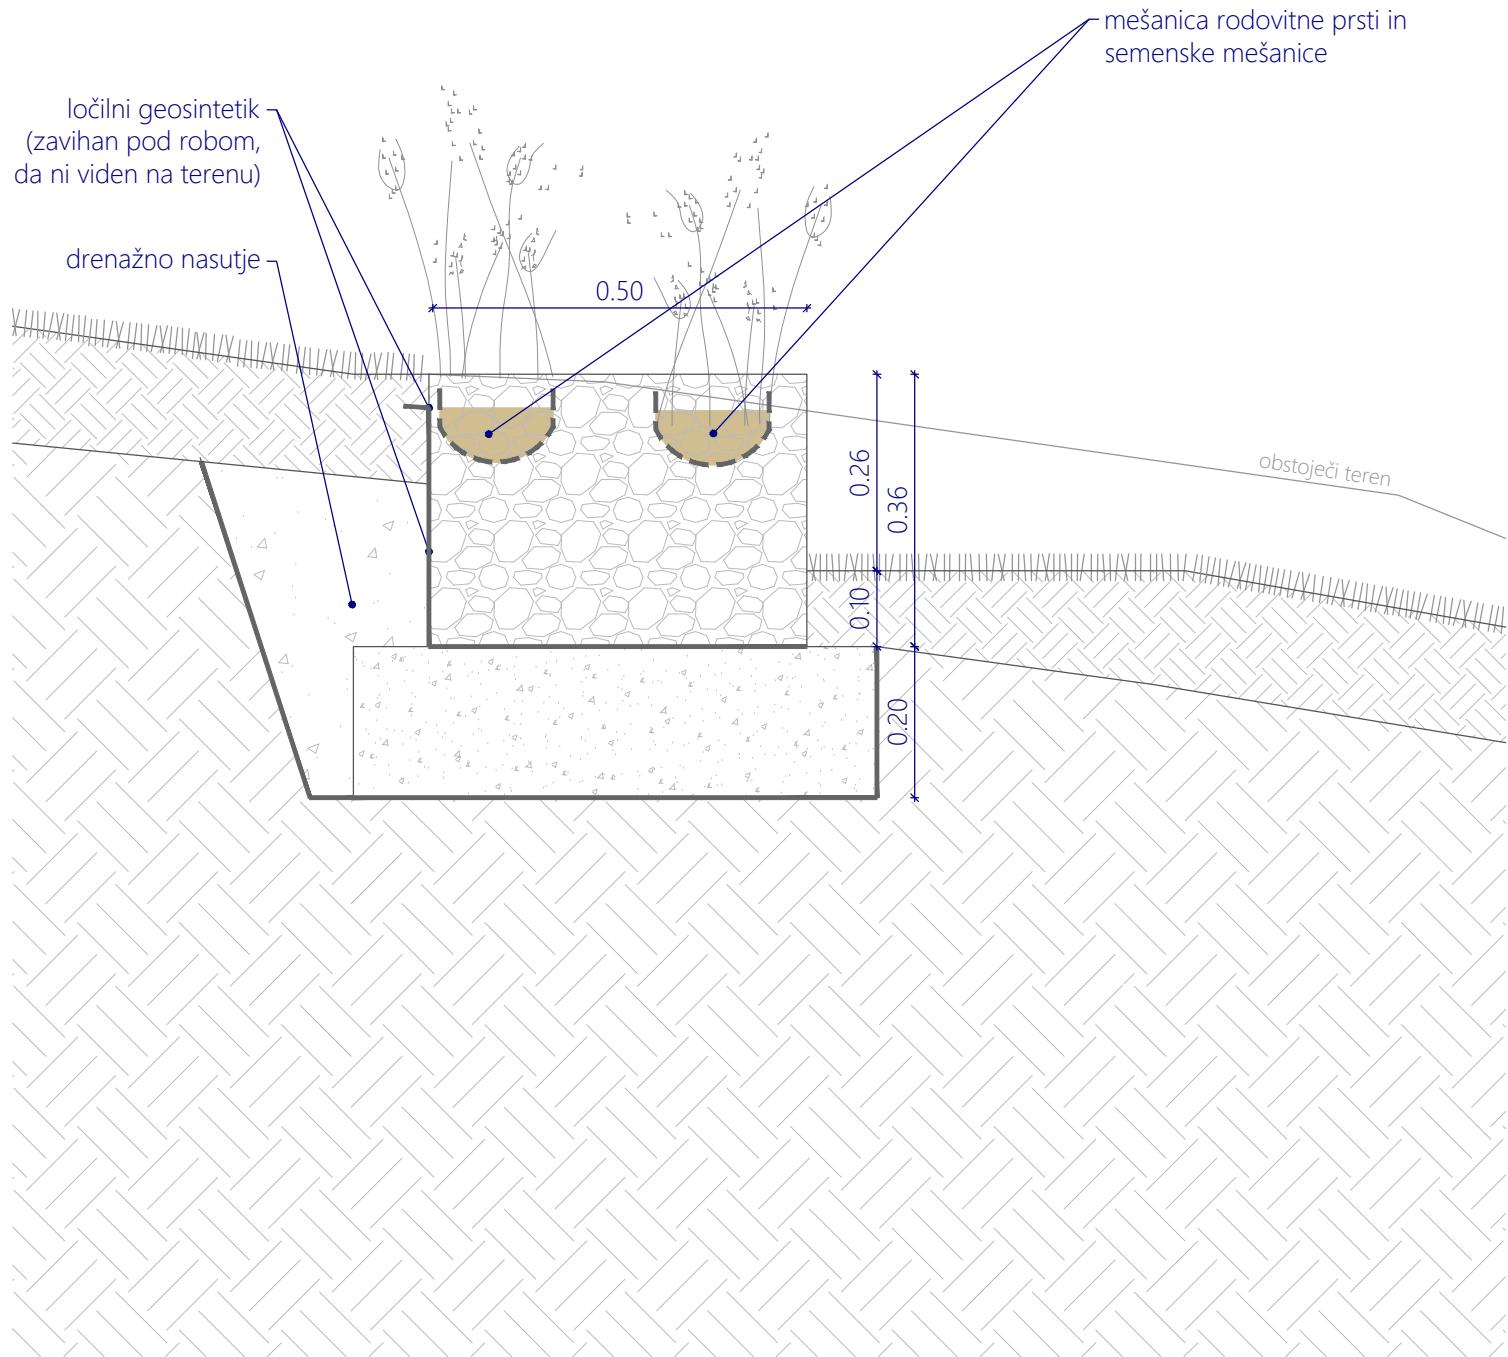

DETALJ GABIONOV NA BREŽINI

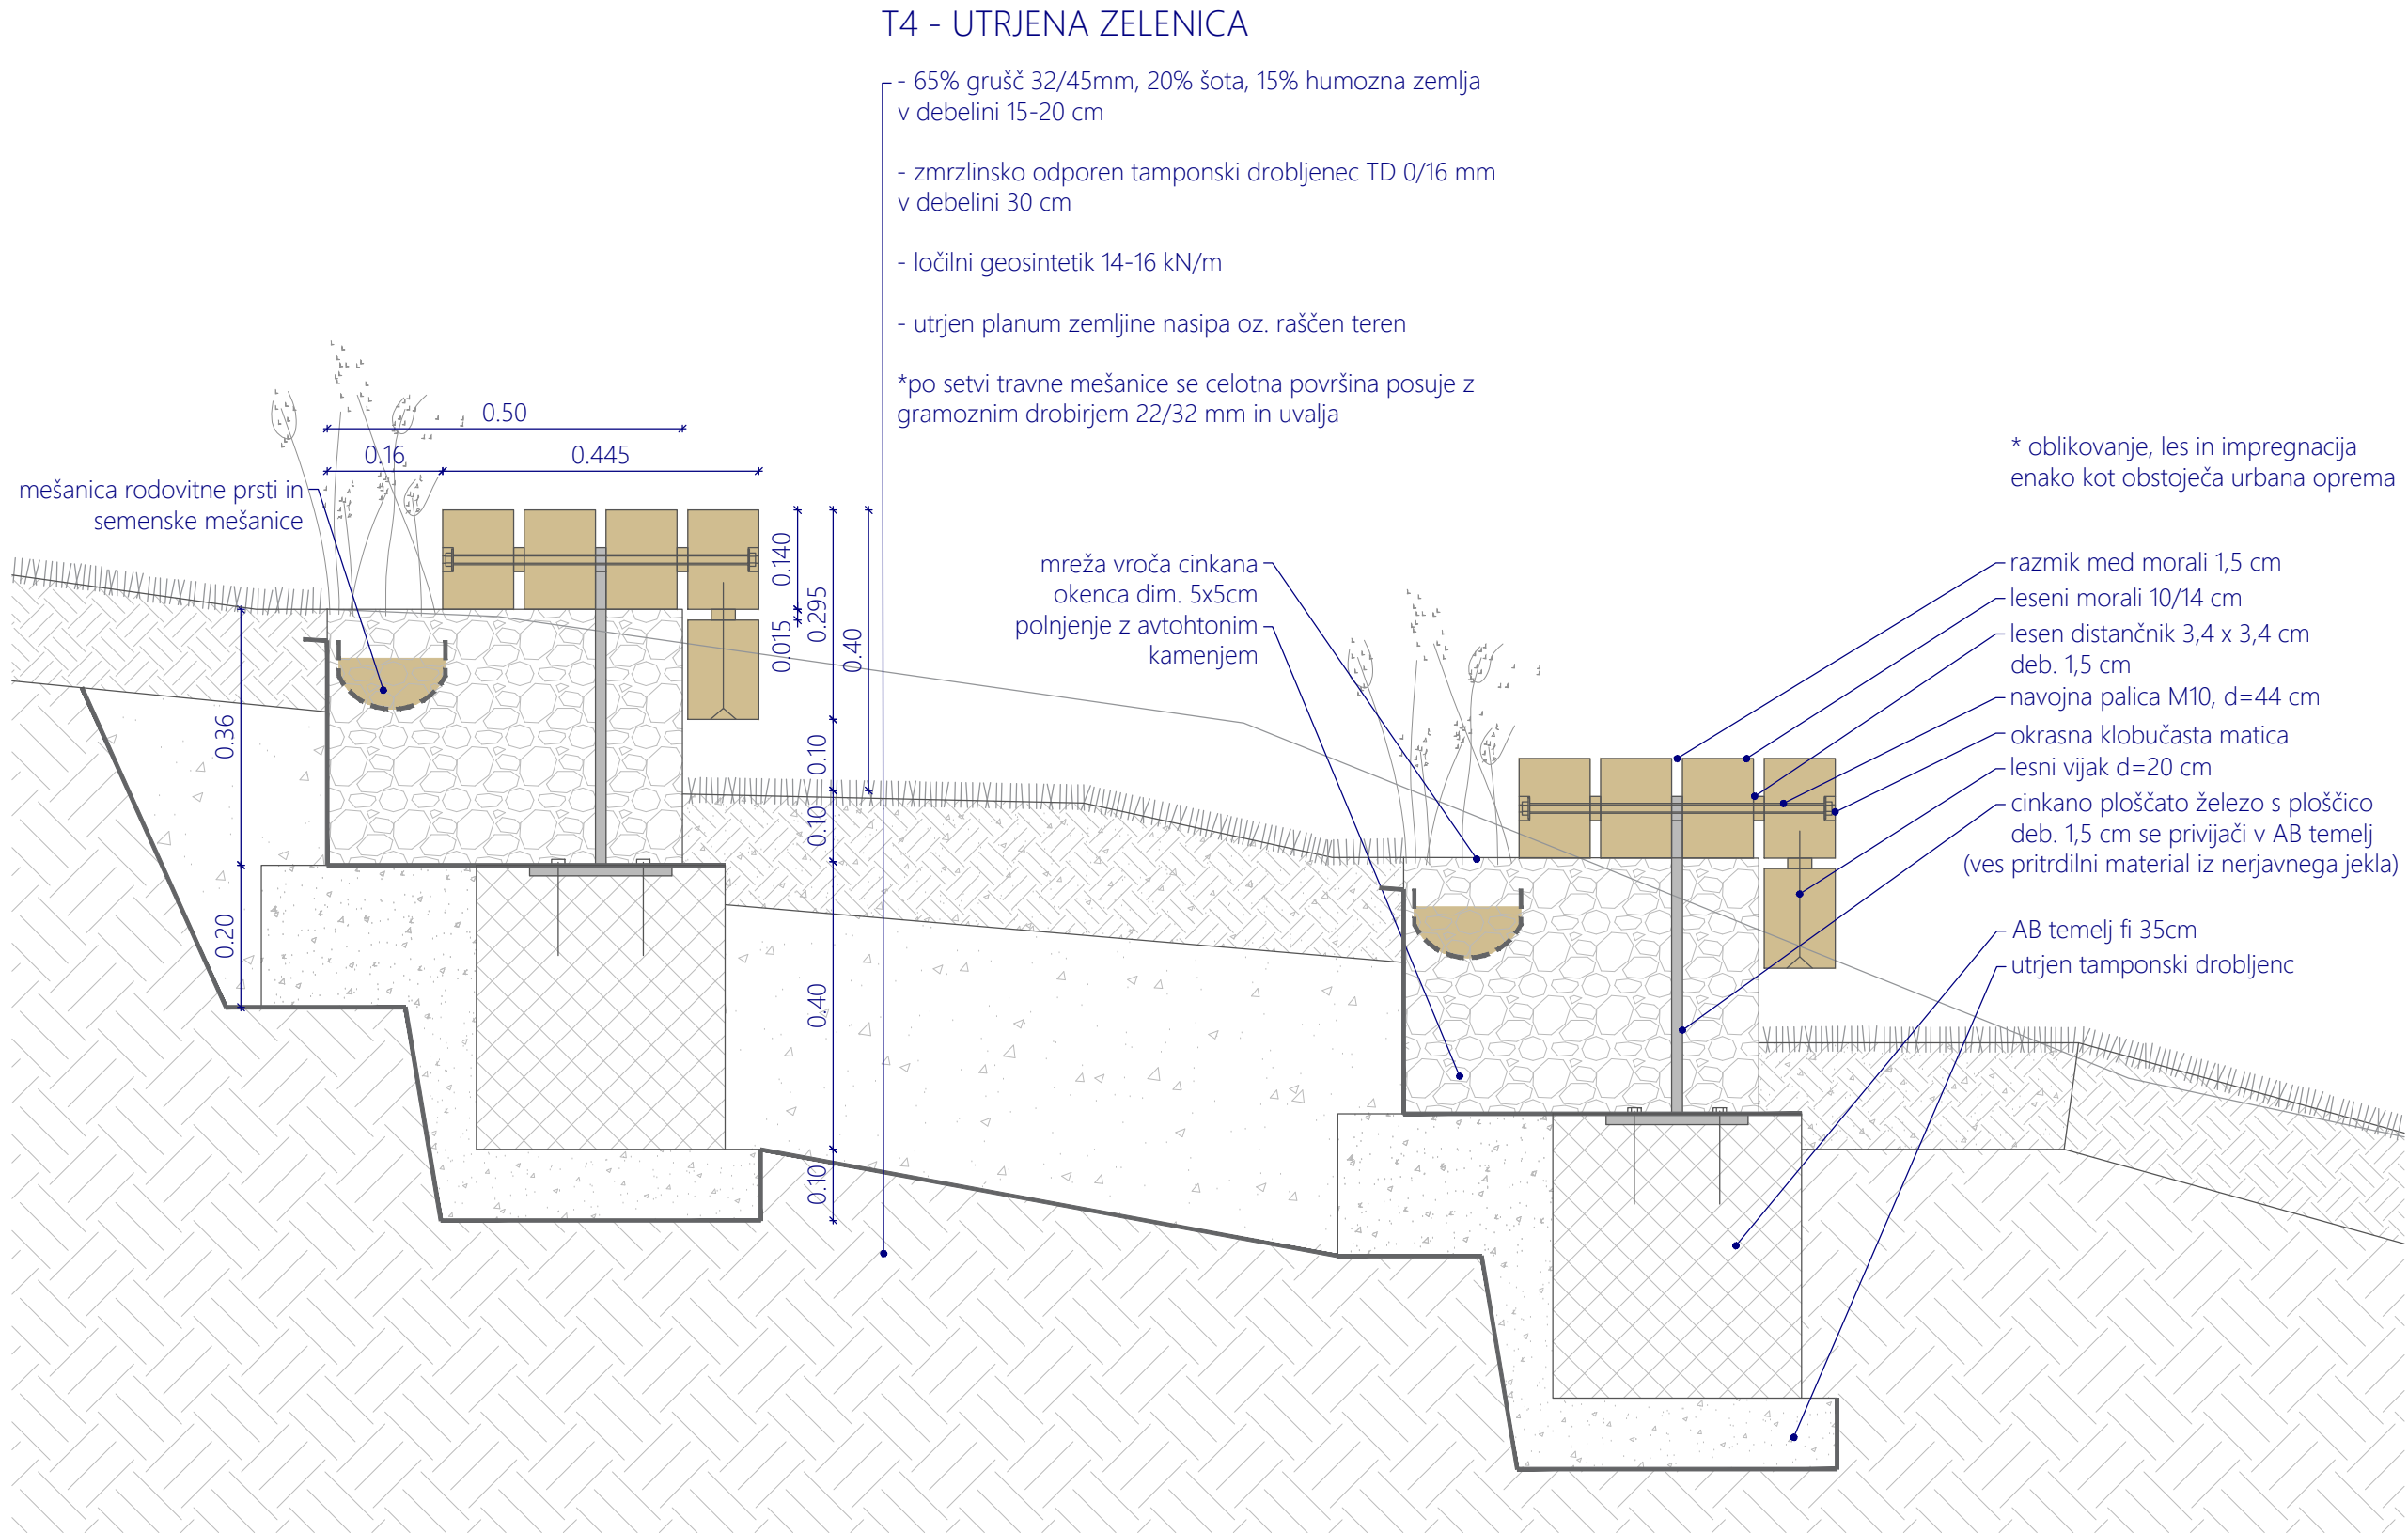


DETALJ GABIONOV S SEDALI NA BREŽINI

T4 - UTRJENA ZELENICA

- 65% grušč 32/45mm, 20% šota, 15% humozna zemlja v debelini 15-20 cm
- zmrzlinško odporen tamponski drobljenec TD 0/16 mm v debelini 30 cm
- ločilni geosintetik 14-16 kN/m
- utrjen planum zemljine nasipa oz. raščen teren

*po setvi travne mešanice se celotna površina posuje z gramoznim drobirjem 22/32 mm in uvalja

* ureditve na parceli 2109/4 niso del projekta

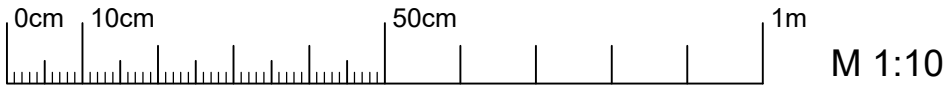

PROJEKTANT	 LJUBLJANSKI URBANISTIČNI ZAVOD d.d. Verovškova ulica 64, 1001 Ljubljana Telefon +386(0)1 360 24 00 www.luz.si • info@luz.si	
OBJEKT	Ureditev levega brega Rinže v Kočevju	
INVESTITOR	Občina Kočevje Ljubljanska cesta 26 1330 Kočevje	
VODJA PROJEKTA	Urša KRANJČ, univ.dipl.inž.kraj.arh. ZAPS 1671 PKA	
POOBlašČENI ARHITEKT	Urša KRANJČ, univ.dipl.inž.kraj.arh. ZAPS 1671 PKA	
SODELAVCI	Katarina ISKRA, univ. dipl. inž. kraj. arh.	
VRSTA DOKUMENTACIJE	PZI	ŠT. PROJEKTA: 8814
VRSTA NAČRTA	KRAJINSKA ARHITEKTURA	ŠT. NAČRTA: 8814_KA
VSEBINA RISBE	DETALJ - gabioni na brežini - prerez	MERILO: 1:10
DATUM	MAJ 2022	ŠT. RISBE: 7.0.1
OPOMBE		