
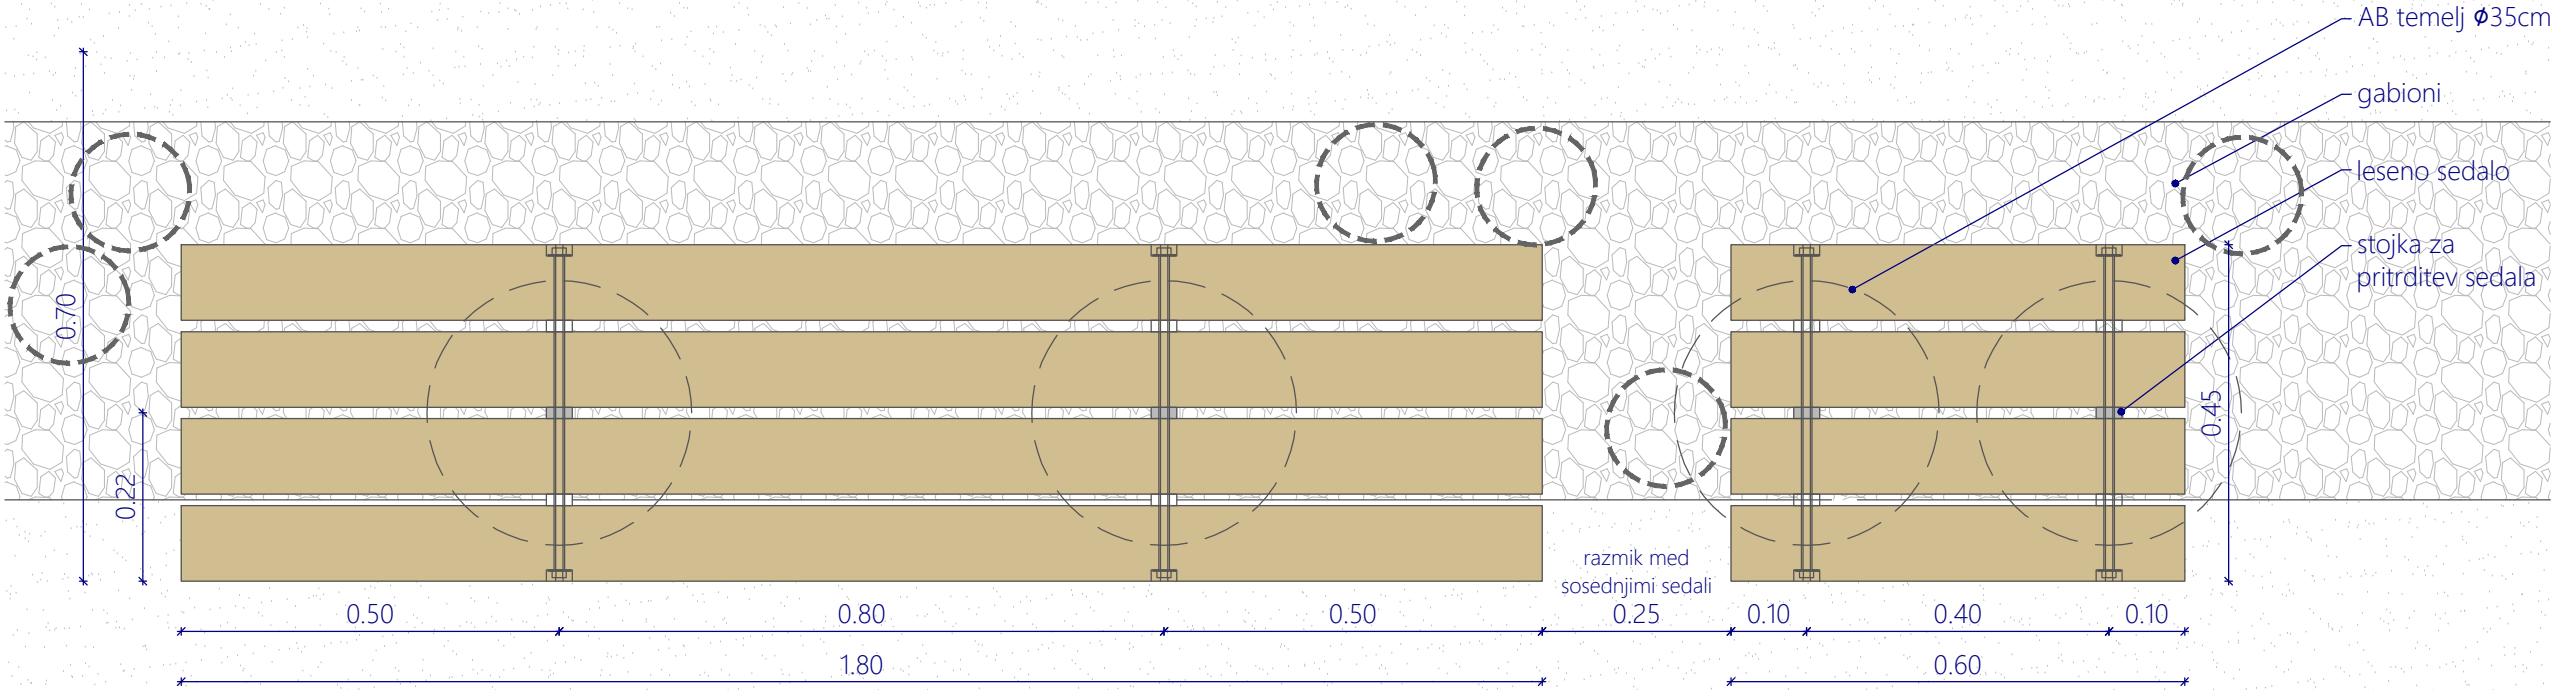



2026 x:\projekti\8814_rinza_kocevje\02_pz\grafika\popravek junij 2026\8814-rin-pzi-luz-ka-220902-detajli_dop26.dwg

©

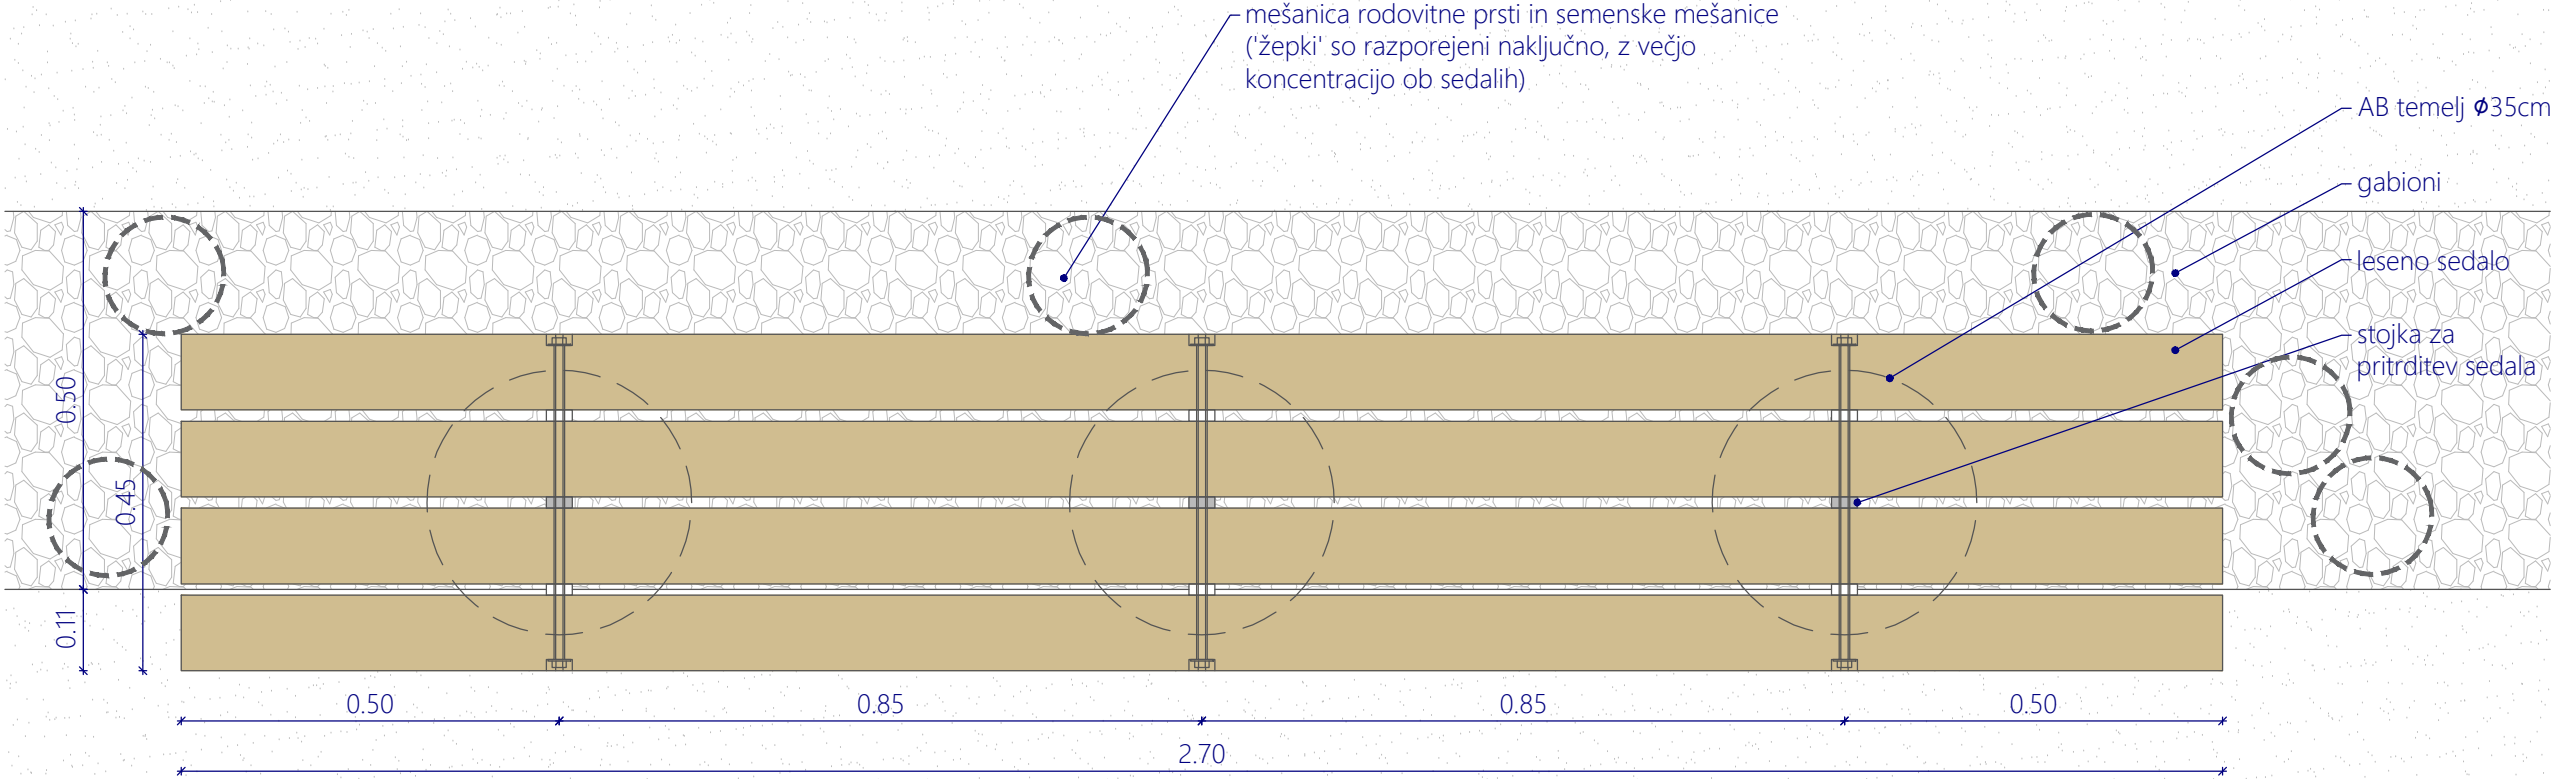

DETAJL SEDAL NA BREŽINI

* ureditve na parceli 2109/4 niso del projekta

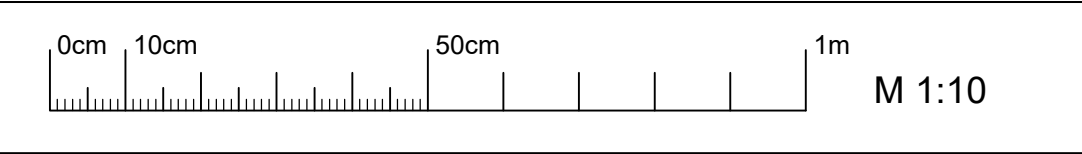

PROJEKTANT	 LJUBLJANSKI URBANISTIČNI ZAVOD d.d. Verovškova ulica 64, 1001 Ljubljana Telefon +386(0)1 360 24 00 www.luz.si • info@luz.si		
OBJEKT	Ureditev levega brega Rinže v Kočevju		
INVESTITOR	Občina Kočevje Ljubljanska cesta 26 1330 Kočevje		
VODJA PROJEKTA	Urša KRANJC, univ.dipl.inž.kraj.arh. ZAPS 1671 PKA		
POOBlašČeni arhitekt	Urša KRANJC, univ.dipl.inž.kraj.arh. ZAPS 1671 PKA		
SODELAVCI	Katarina ISKRA, univ. dipl. inž. kraj. arh.		
VRSTA DOKUMENTACIJE	PZI	ŠT. PROJEKTA:	8814
VRSTA NAČRTA	KRAJINSKA ARHITEKTURA	ŠT. NAČRTA:	8814_KA
VSEBINA RISBE	DETAJL - gabioni na brežini - tloris	MERILO:	1:10
DATUM	MAJ 2022	ŠT. RISBE:	7.0.2
OPOMBE			