



D1
M 1:5

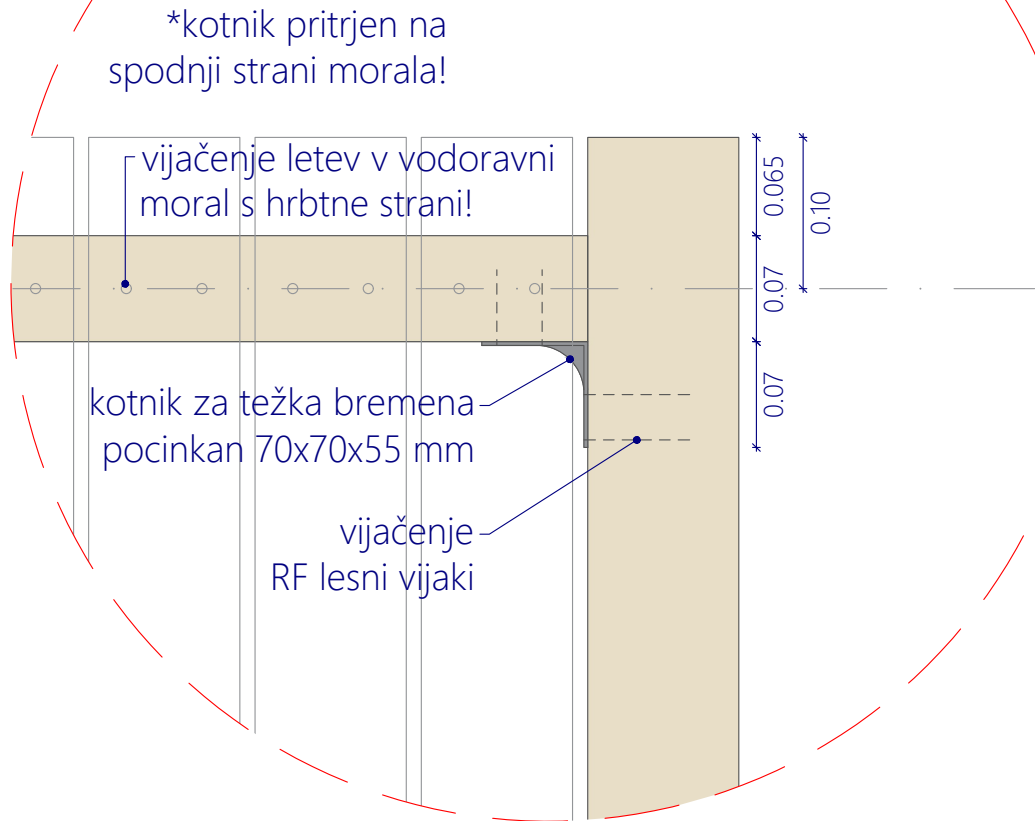

D2
M 1:5

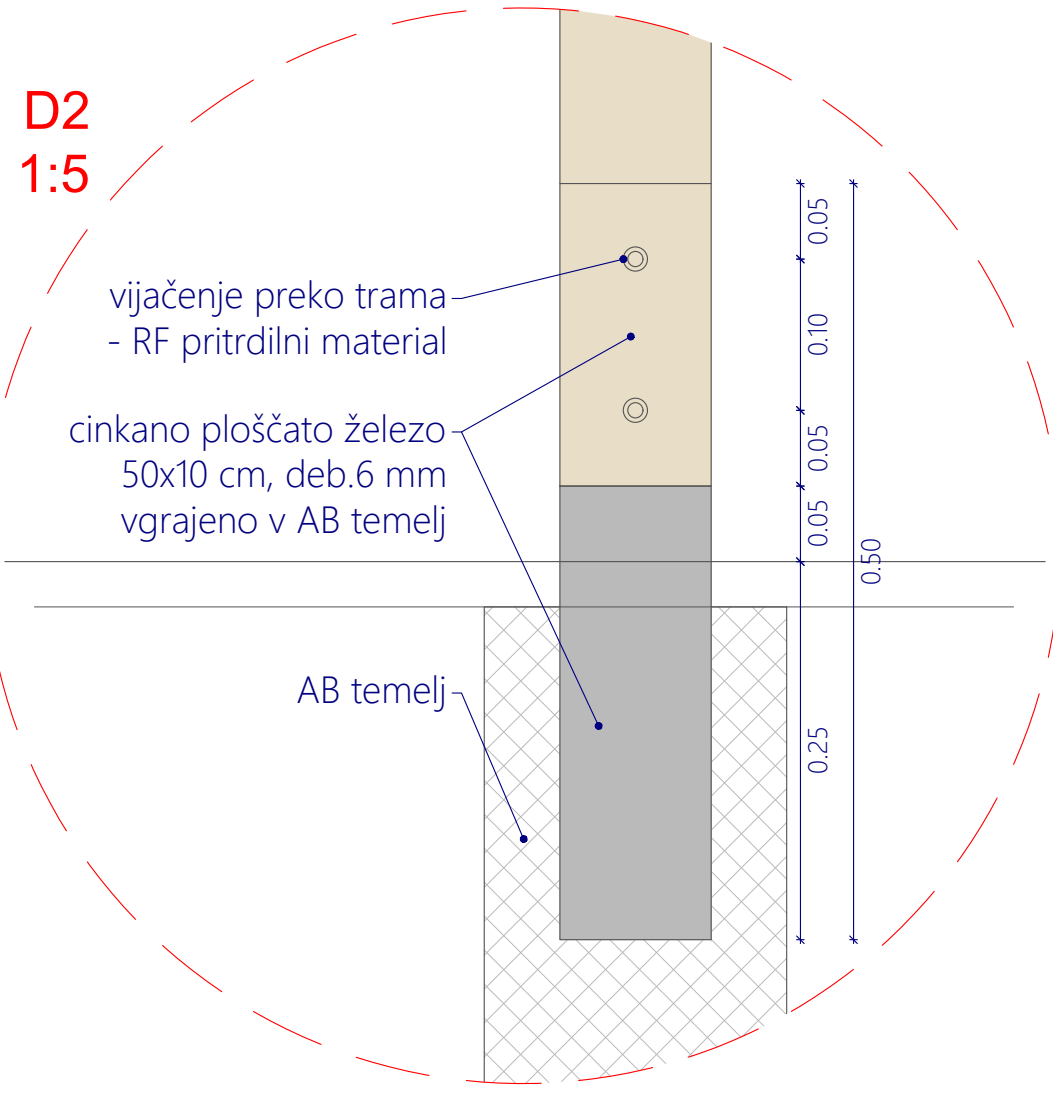

razmak med letvami 3 cm

vodoravni morali 7x7 cm (na hrbtni strani)

kotnik za težka bremena pocinkan 70x70x55 mm


vertikalni tram 10x10 cm

letve 10x2,5 cm (vijačene s hrbtne strani!)

cinkano ploščato železo deb. 6 mm vgrajeno v beton


vijačenje RF pritrdilni material

AB temelji fi 20 cm pod finalnim tlakom - temelji niso vidni!

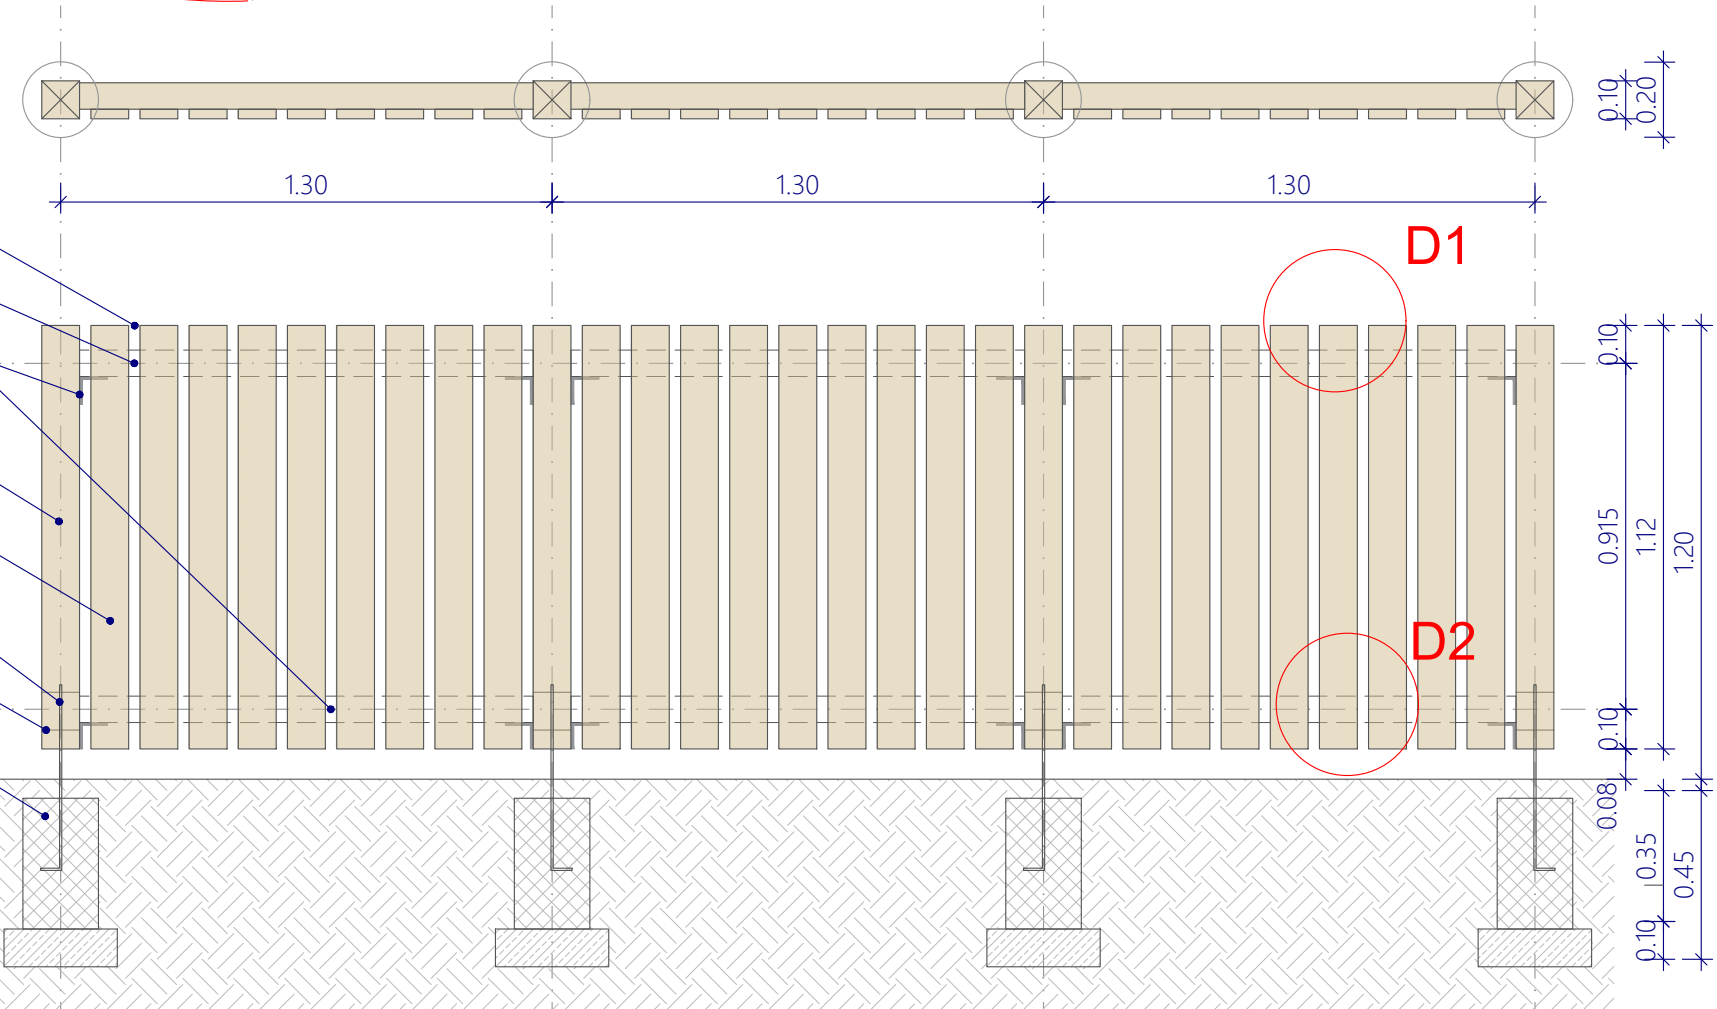

zapiranje vrat s kovinskim zatičem vročecinkane spone

prečen povezovalni moral 7x7 cm

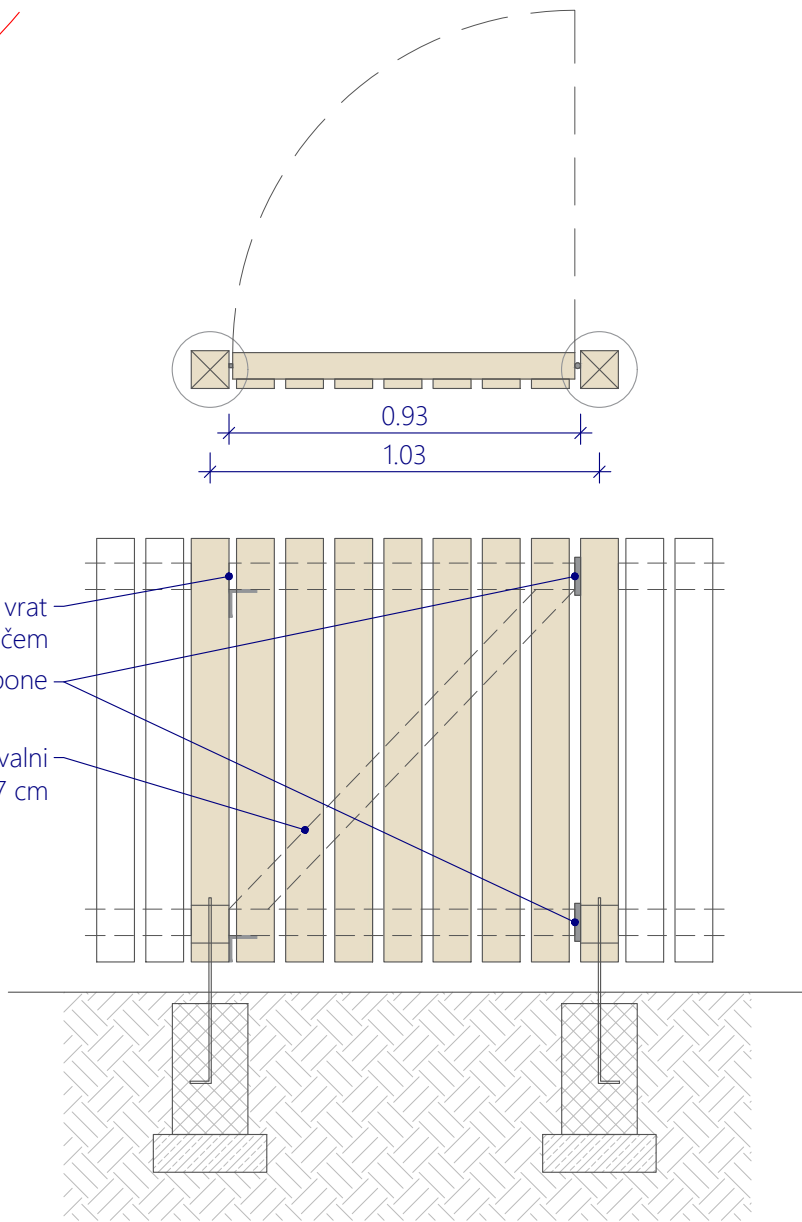

Izbran je smrekov les.

Skobljan les je prej skrbno posušen (pod 15% relativne lesne vlage).

Po obdelavi se potaplja v pripravek za zaščito lesa proti glivam, plesnim in ostalim lesnim škodljivcem, kot je npr. Silvanolin.

PROJEKTANT		LJUBLJANSKI URBANISTIČNI ZAVOD d.d. Verovškova ulica 64, 1001 Ljubljana Telefon +386(0)1 360 24 00 www.luz.si • info@luz.si
OBJEKT		Ureditev levega brega Rinže v Kočevju
INVESTITOR		Občina Kočevje Ljubljanska cesta 26 1330 Kočevje
VODJA PROJEKTA		Urša KRANJČ, univ.dipl.inž.kraj.arh. ZAPS 1671 PKA
POOBlašČENI ARHITEKT		Urša KRANJČ, univ.dipl.inž.kraj.arh. ZAPS 1671 PKA
SODELAVCI		Katarina ISKRA, univ. dipl. inž. kraj. arh.
VRSTA DOKUMENTACIJE	PZI	ŠT. PROJEKTA: 8814
VRSTA NAČRTA	KRAJINSKA ARHITEKTURA	ŠT. NAČRTA: 8814_KA
VSEBINA RISBE	VRTIČKI - ograja	MERILO: 1:20
DATUM	MAJ 2022	ŠT. RISBE: 9.2
OPOMBE		