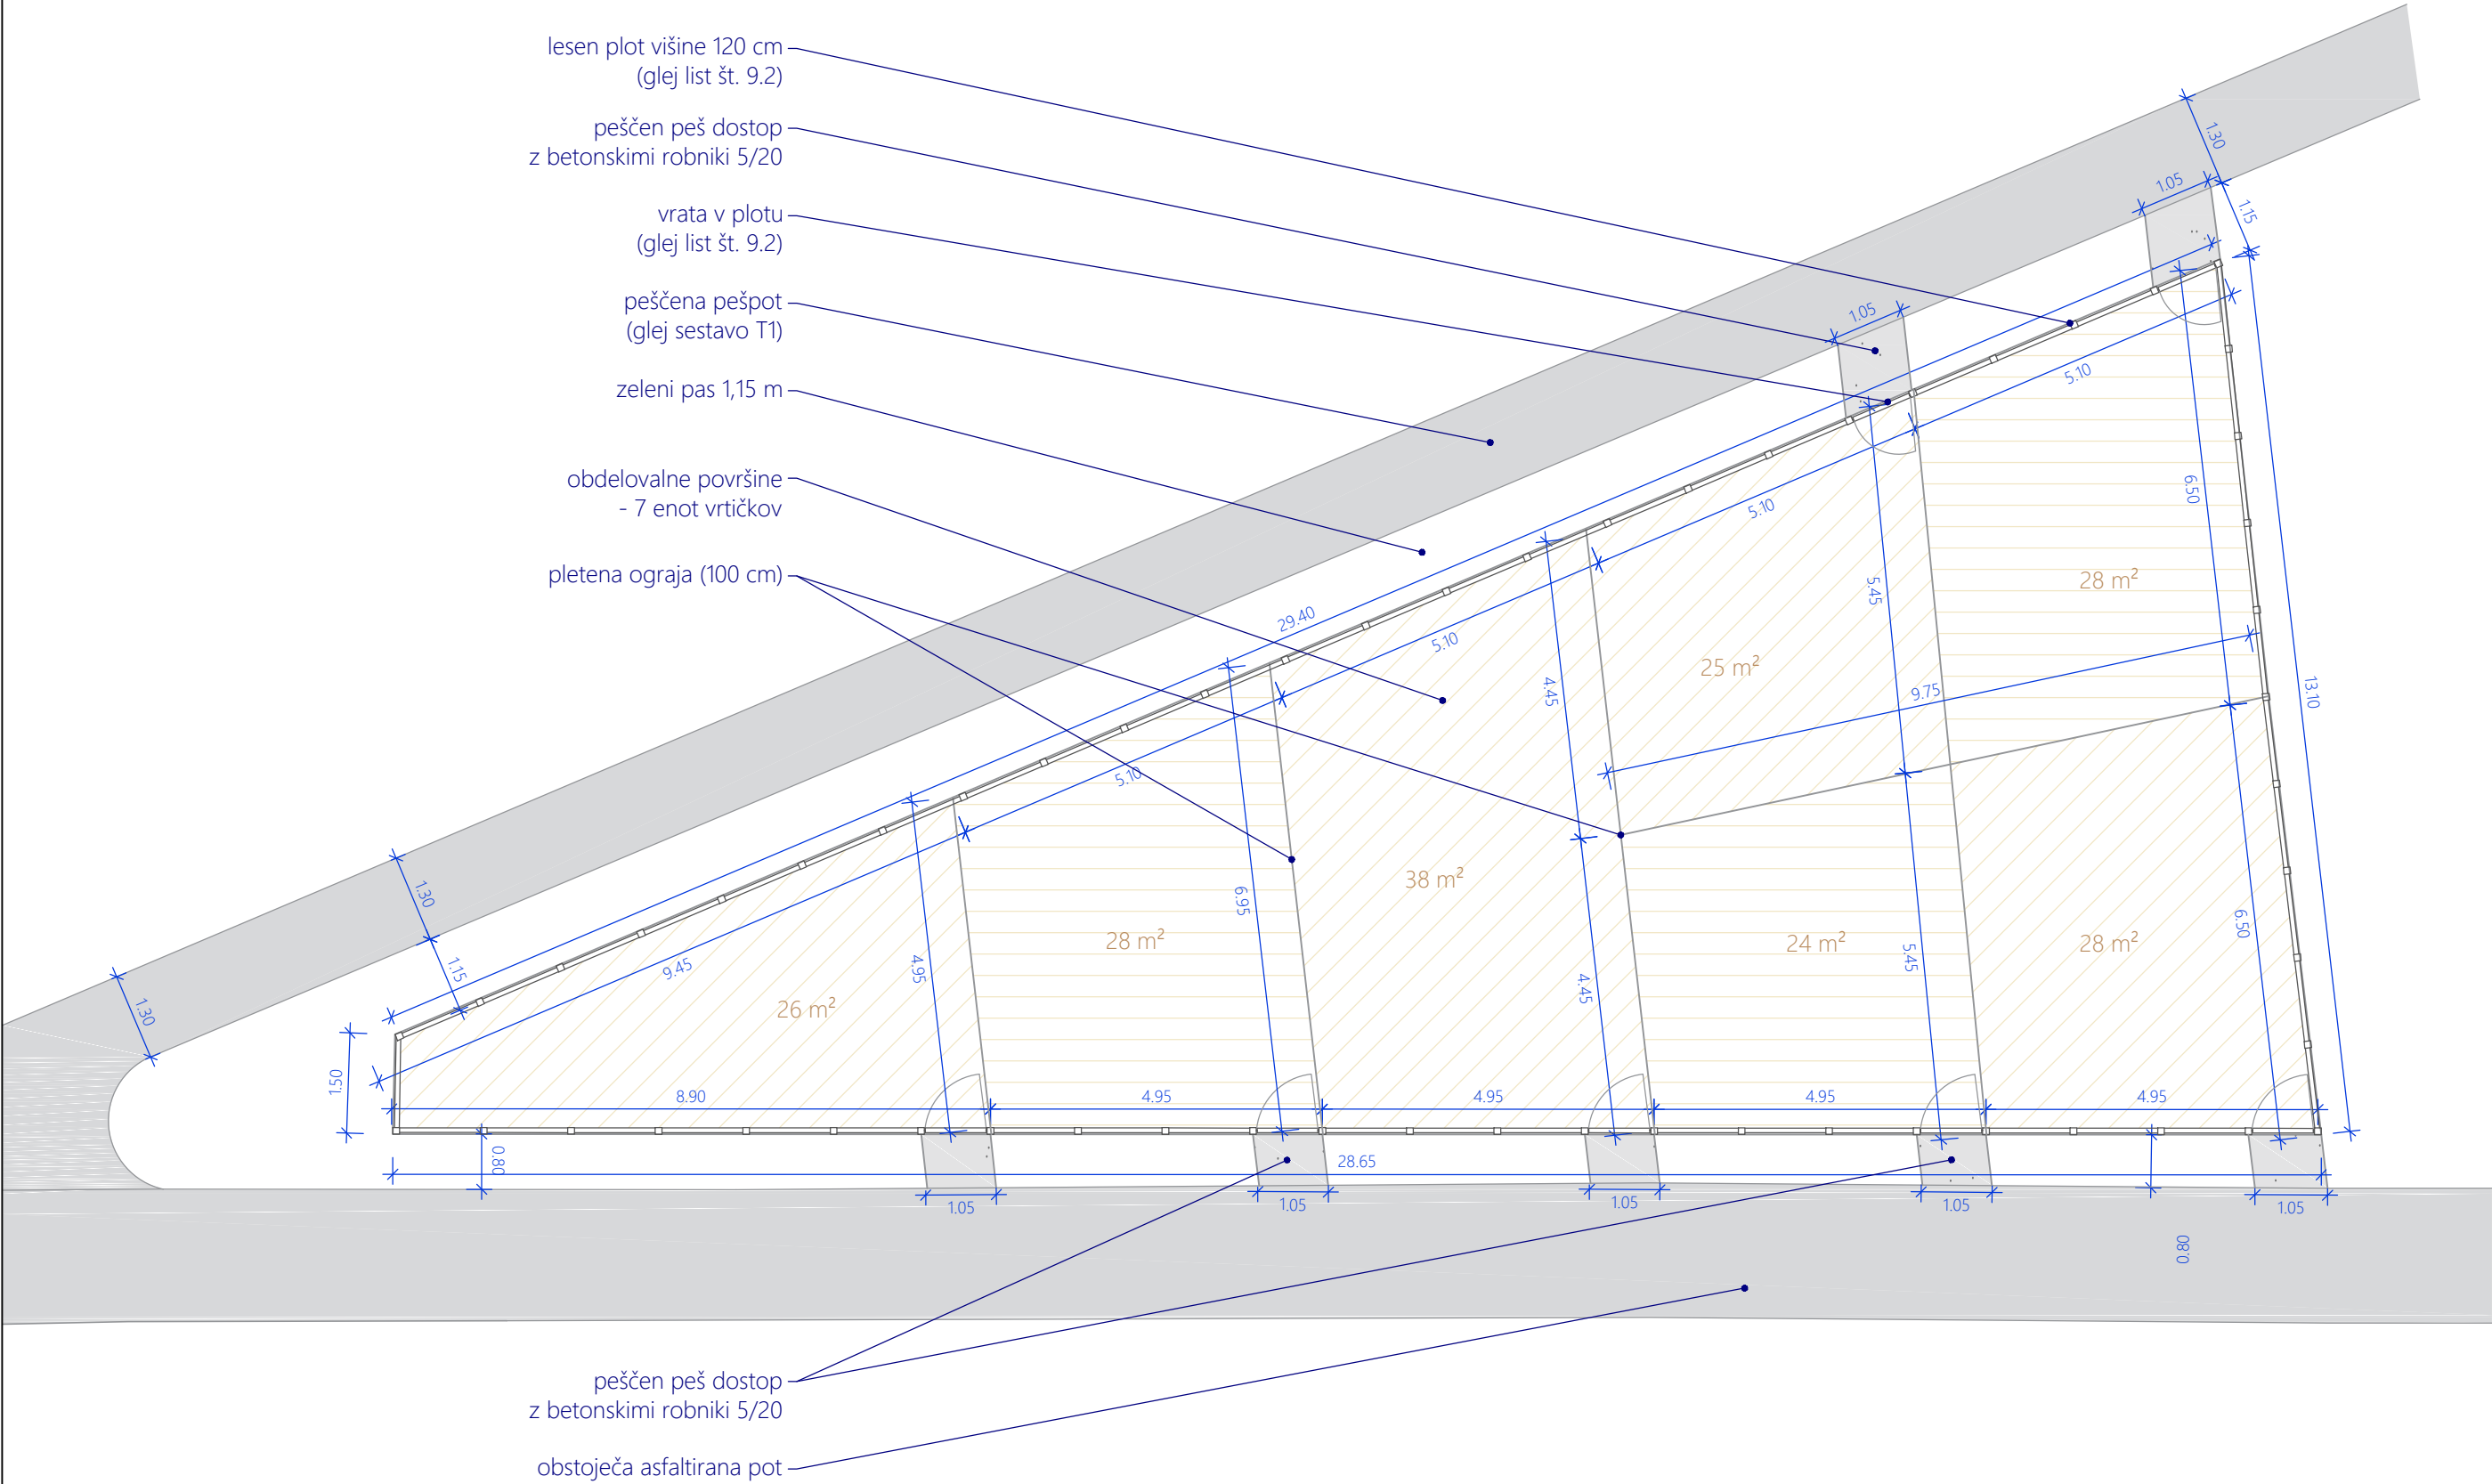
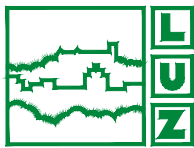


PROJEKTANT		LJUBLJANSKI URBANISTIČNI ZAVOD d.d.	
		Verovškova ulica 64, 1001 Ljubljana	
		Telefon +386(0)1 360 24 00	
		www.luz.si • info@luz.si	
OBJEKT		Ureditev levega brega Rinže v Kočevju	
INVESTITOR		Občina Kočevje	
		Ljubljanska cesta 26	
		1330 Kočevje	
VODJA PROJEKTA		Urša KRANJC, univ.dipl.inž.kraj.arh.	
		ZAPS 1671 PKA	
POOBlašČeni arhitekt		Urša KRANJC, univ.dipl.inž.kraj.arh.	
		ZAPS 1671 PKA	
SODELAVCI		Katarina ISKRA, univ. dipl. inž. kraj. arh.	
VRSTA DOKUMENTACIJE		PZI	ŠT. PROJEKTA: 8814
VRSTA NAČRTA		KRAJINSKA ARHITEKTURA	ŠT. NAČRTA: 8814_KA
VSEBINA RISBE		VRTIČKI - ograja	MERILO: 1:20
DATUM		MAJ 2022	ŠT. RISBE: 9.3
OPOMBE			