
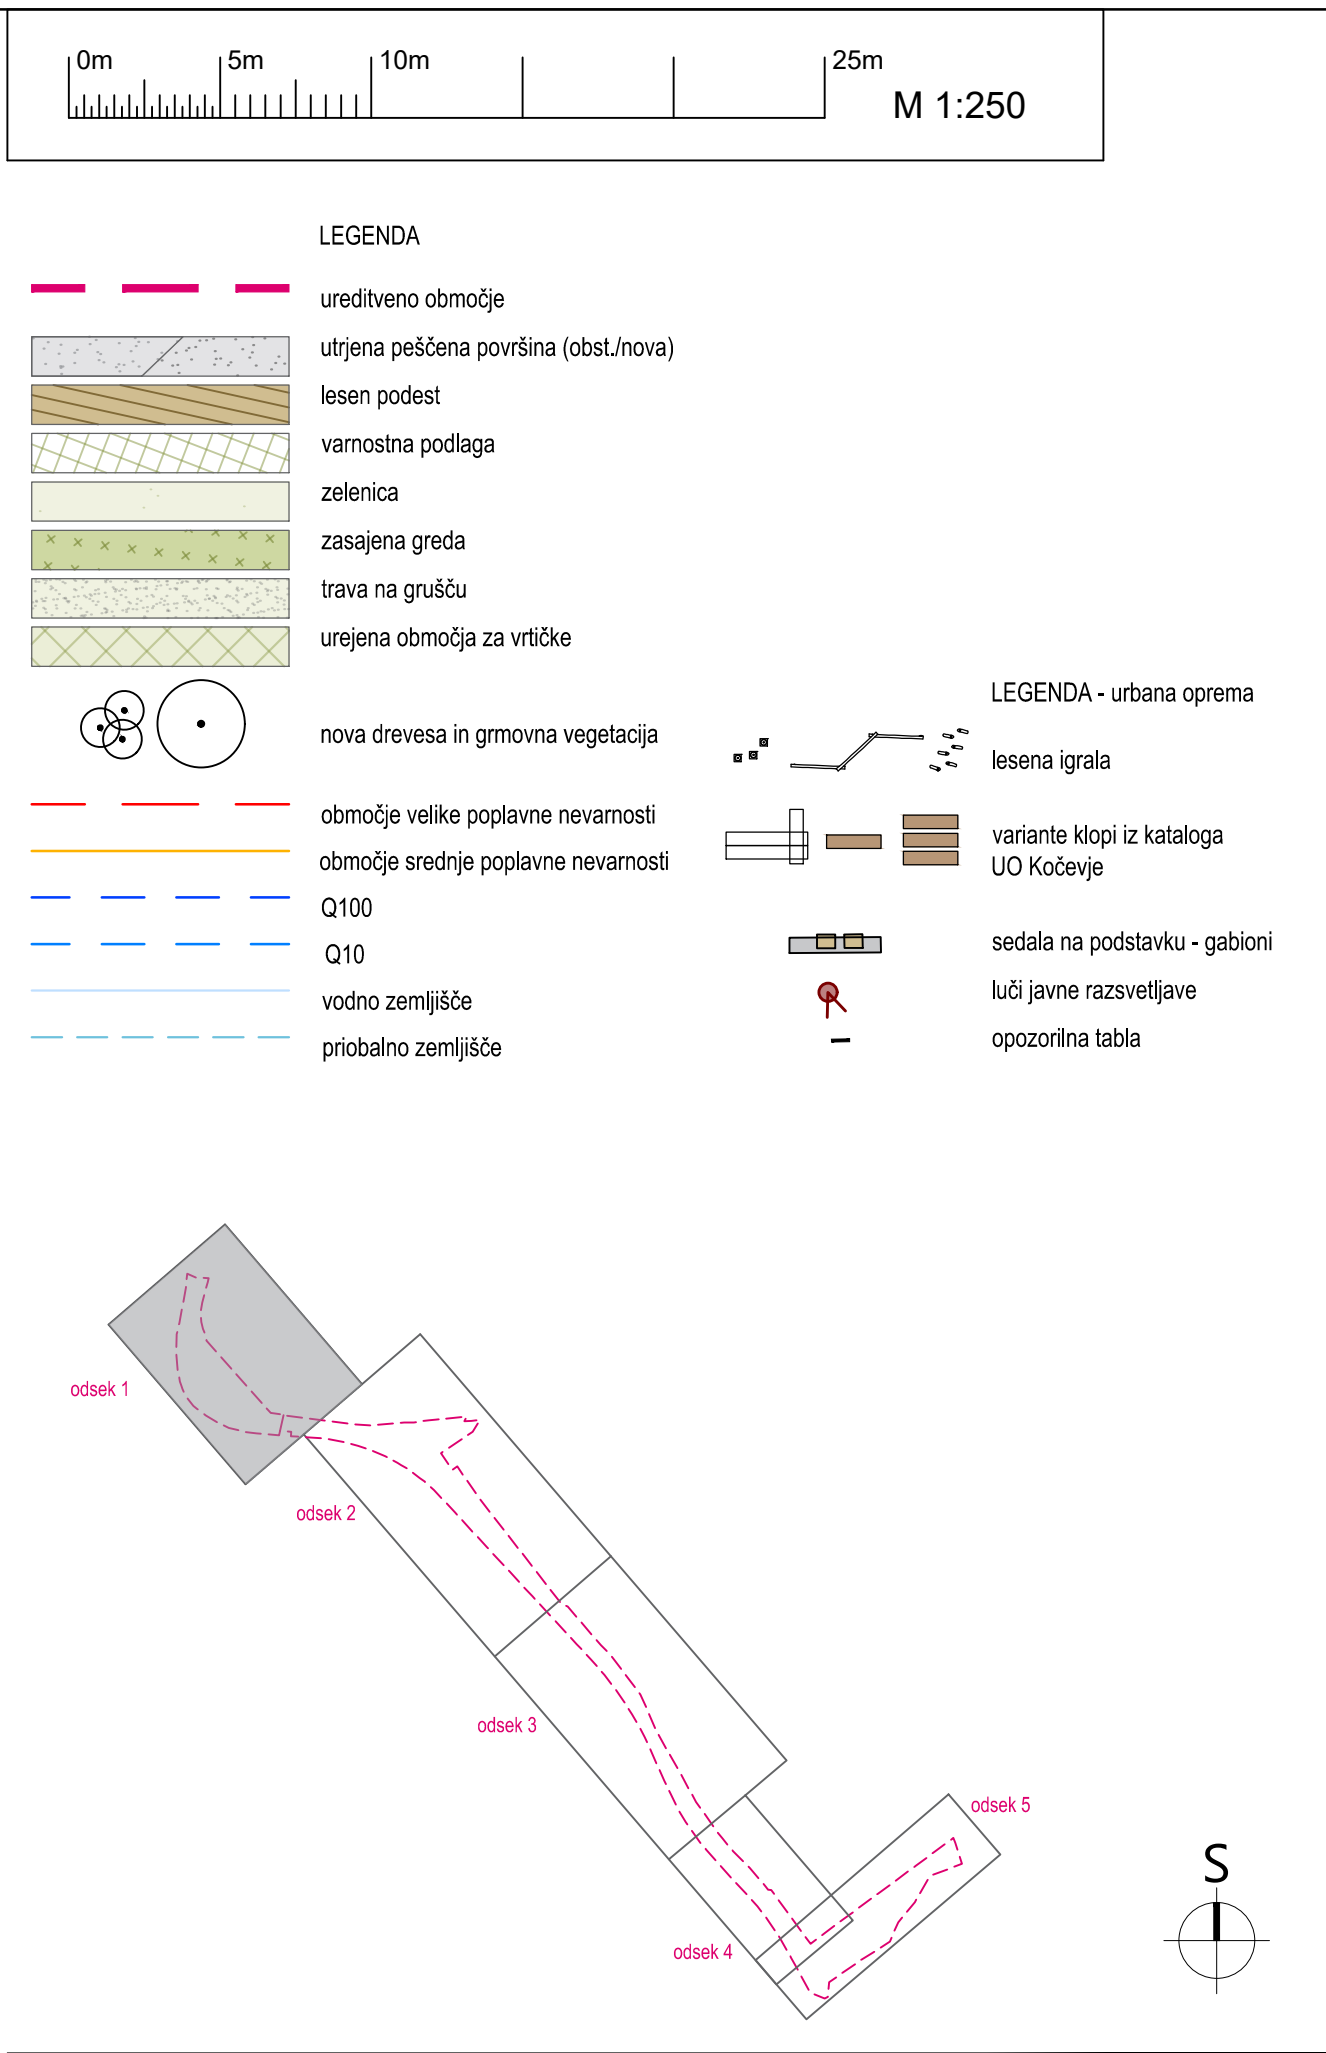


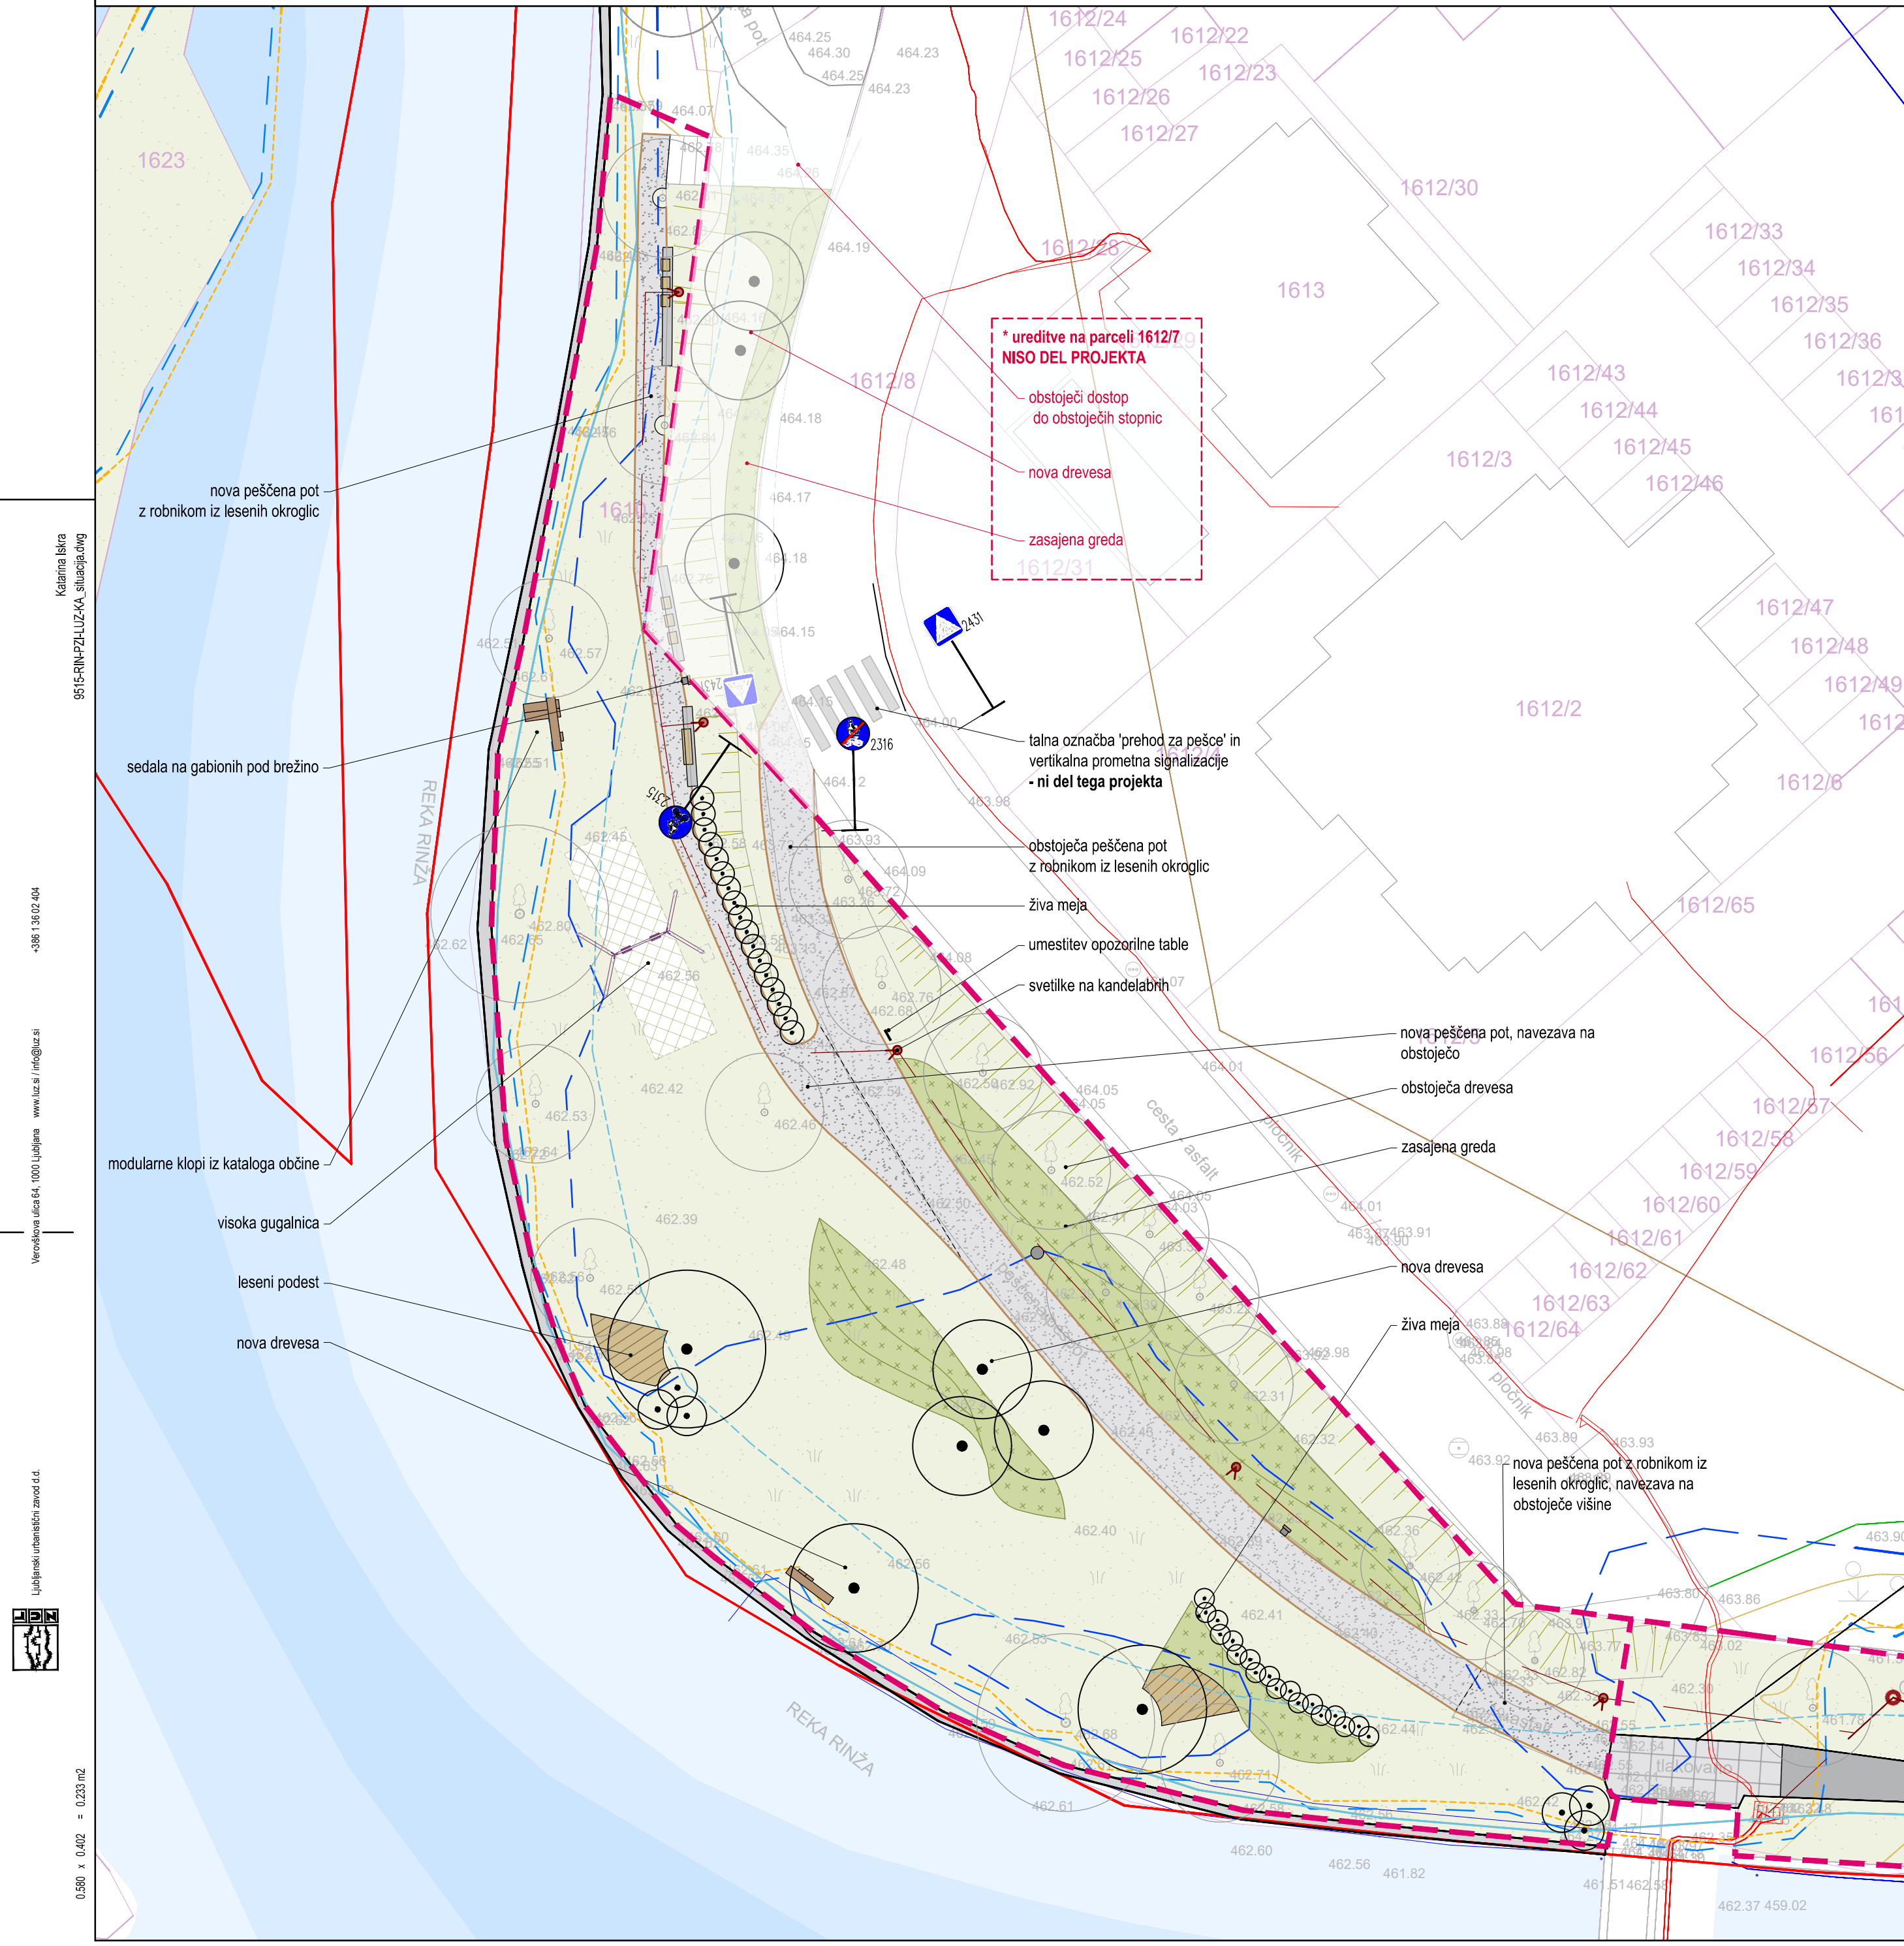

PROJEKTANT	LJUBLJANSKI URBANISTIČNI ZAVOD d.d. Verovškova ulica 64, 1001 Ljubljana Telefon +386(0)1 360 24 00 www.luz.si • info@luz.si	
OBJEKT	Ureditev levega brega Rinže v Kočevju	
INVESTITOR	Občina Kočevje Ljubljanska cesta 26 1330 Kočevje	
VODJA PROJEKTIRANJA	Katarina ISKRA, univ.dipl.inž.kraj.arh. ZAPS 2370 PKA	
POOBlašČeni strokovnjak	Katarina ISKRA, univ.dipl.inž.kraj.arh. ZAPS 2370 PKA	
SODELAVCI	Urša KRANJC, univ.dipl.inž.kraj.arh. Nika MARN, mag. inž. kraj. arh	
VRSTA DOKUMENTACIJE	PZI	ŠT. PROJEKTA: 9515
VRSTA NAČRTA	načrt s področja KRAJINSKE ARHITEKTURE	ŠT. NAČRTA: 9515_KA
VSEBINA RISBE	UREDITVENA SITUACIJA - odsek 1	MERILNO: 1:250
DATUM	december 2025	ŠT. RISBE: 2.1
OPOMBE		