
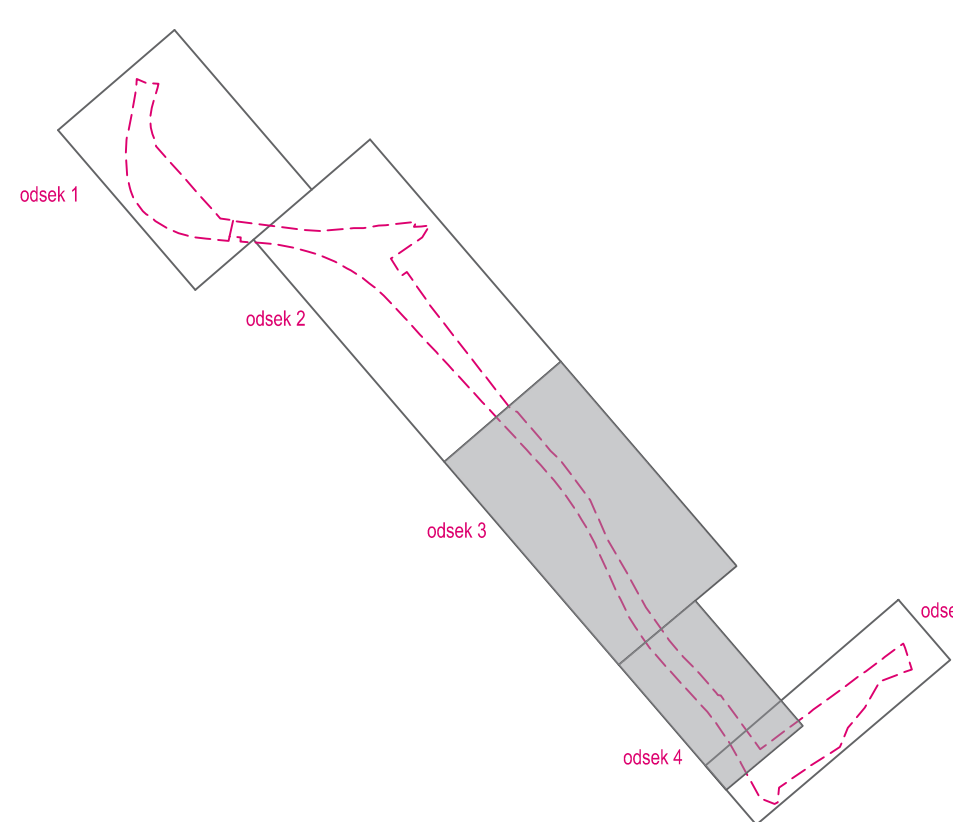
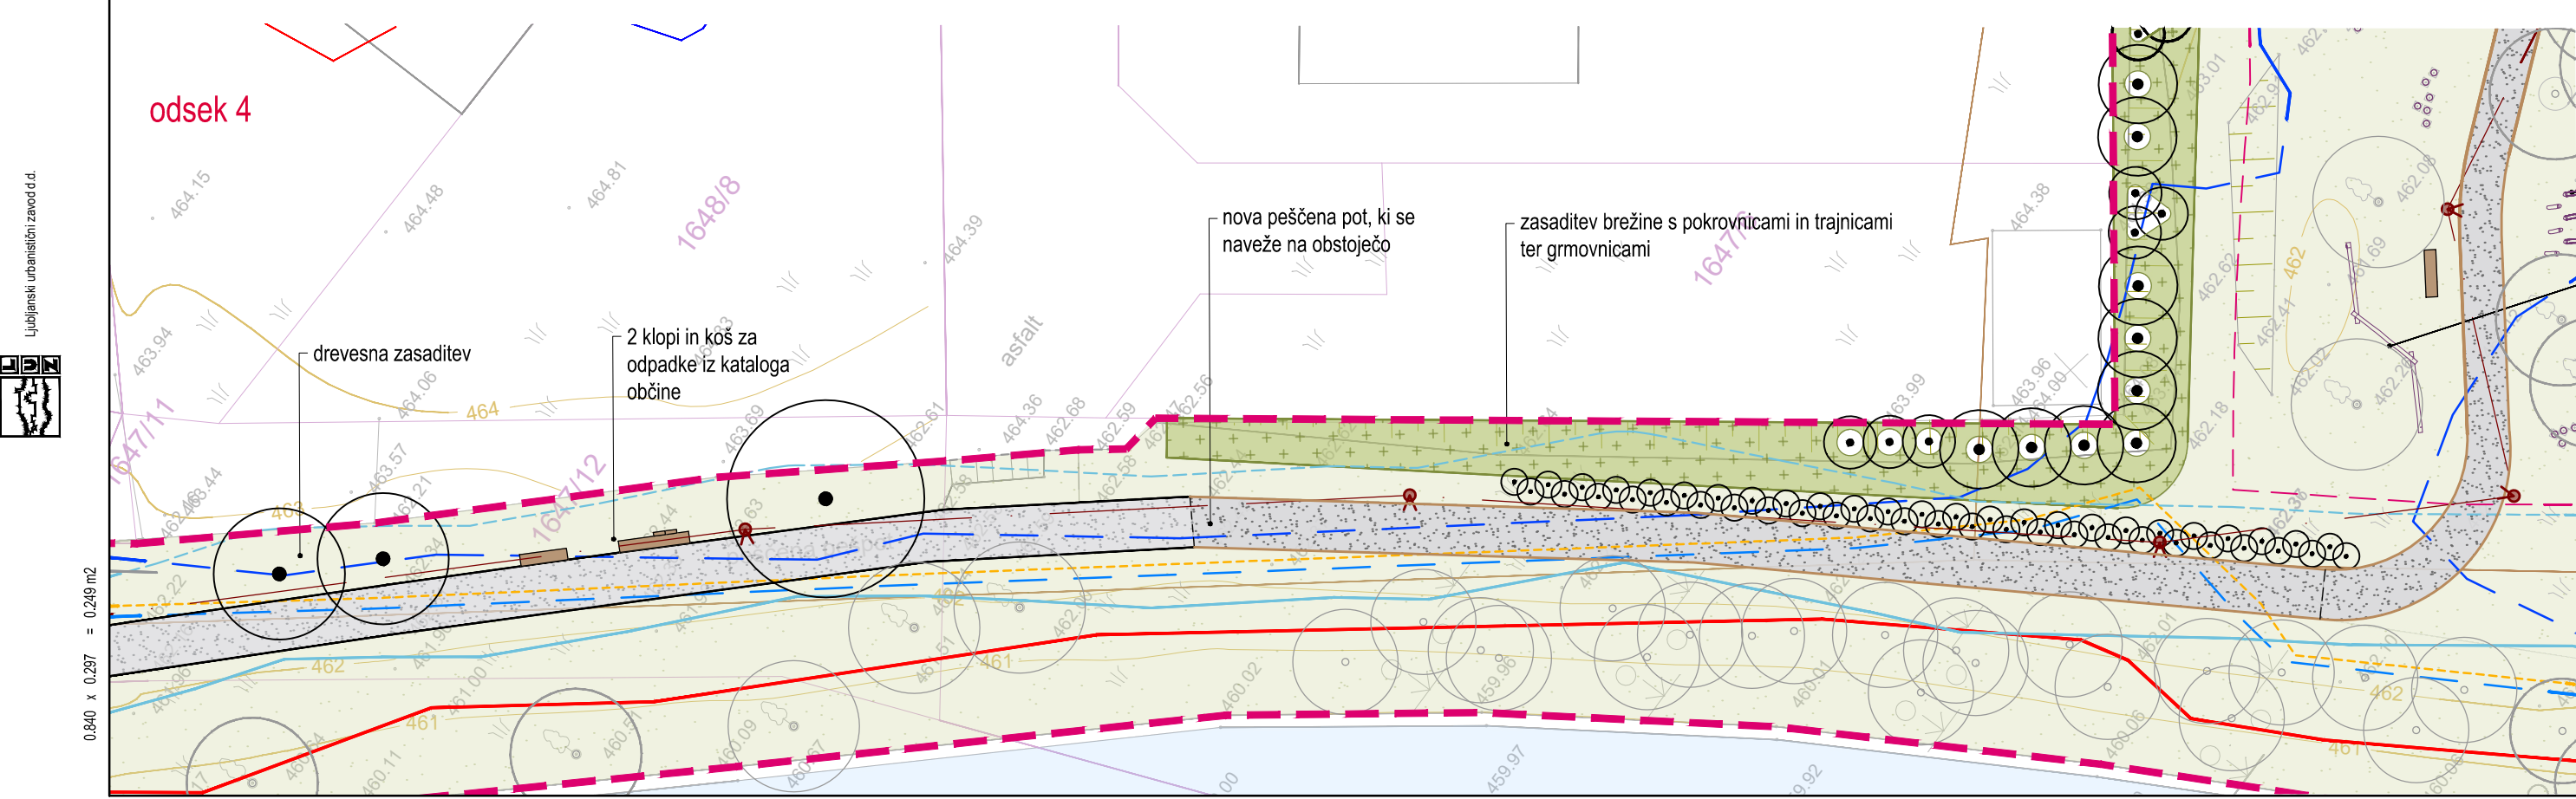


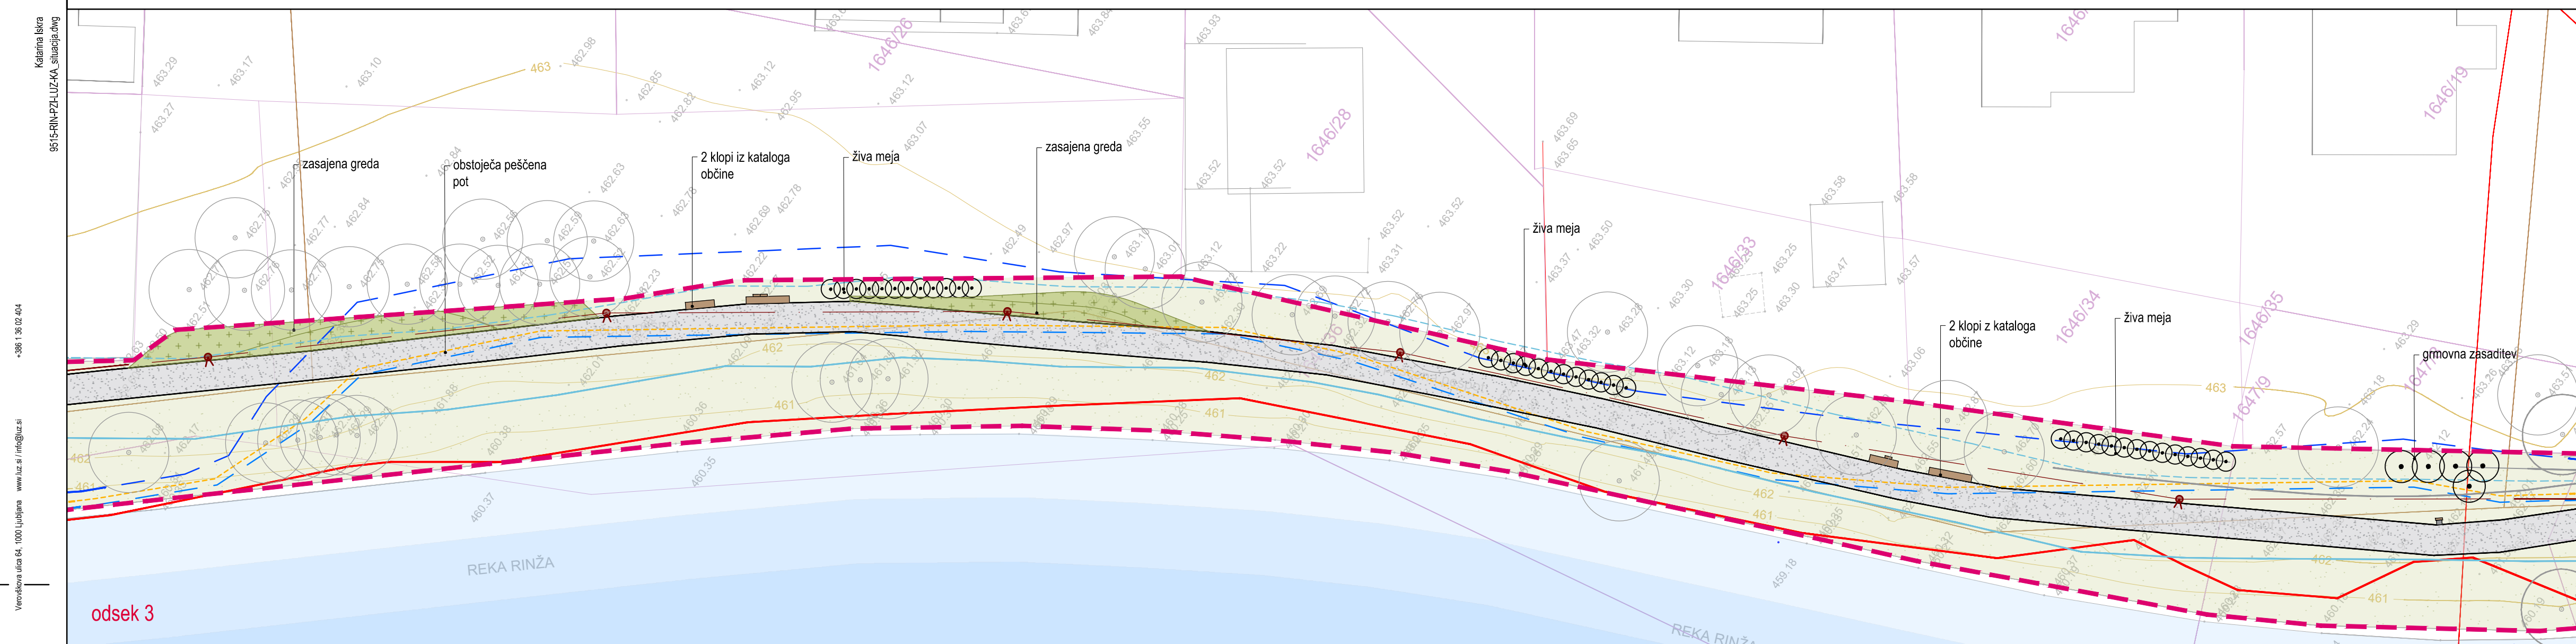

LEGENDA

- ureditveno območje
- utrjena peščena površina (obst./nova)
- lesen podest
- varnostna podlaga
- zelenica
- zasajena greda
- trava na gršču
- urejena območja za vrtičke
- nova drevesa in grmovna vegetacija
- območje velike poplavne nevarnosti
- območje srednje poplavne nevarnosti
- Q100
- Q10
- vodno zemljišče
- priobalno zemljišče

LEGENDA - urbana oprema

- lesena igrala
- variete klopi iz kataloga UO Kočevje
- sedala na podstavku - gabioni
- luči javne razsvetljave
- opozorilna tabla

0
5m
10m
25m
M 1:250

PROJEKTANT



LJUBLJANSKI URBANISTIČNI ZAVOD d.d.

Verovškova ulica 64, 1001 Ljubljana

Telefon +386(0)1 360 24 00

www.luz.si • info@luz.si

OBJEKT

Ureditev levega brega Rinže v Kočevju

INVESTITOR

Občina Kočevje
Ljubljanska cesta 26
1330 Kočevje

VODJA PROJEKTIRANJA

Katarina ISKRA, univ.dipl.inž.kraj.arh.
ZAPS 2370 PKA

POOBlašČENI STROKOVNJAK

Katarina ISKRA, univ.dipl.inž.kraj.arh.
ZAPS 2370 PKA

SODELAVCI

Urša KRANJC, univ.dipl.inž.kraj.arh.
Nika MARN, mag. inž. kraj. arh

VRSTA DOKUMENTACIJE

PZI

VRSTA NAČRTA

načrt s področja KRAJINSKE ARHITEKTURE

VSEBINA RISBE

UREDITVENA SITUACIJA- odseka 3 in 4

DATUM

december 2025

OPOMBE

ŠT. PROJEKTA:

9515

ŠT. NAČRTA:

9515_KA

MERILO:

1:250

ŠT. RISBE:

2,3