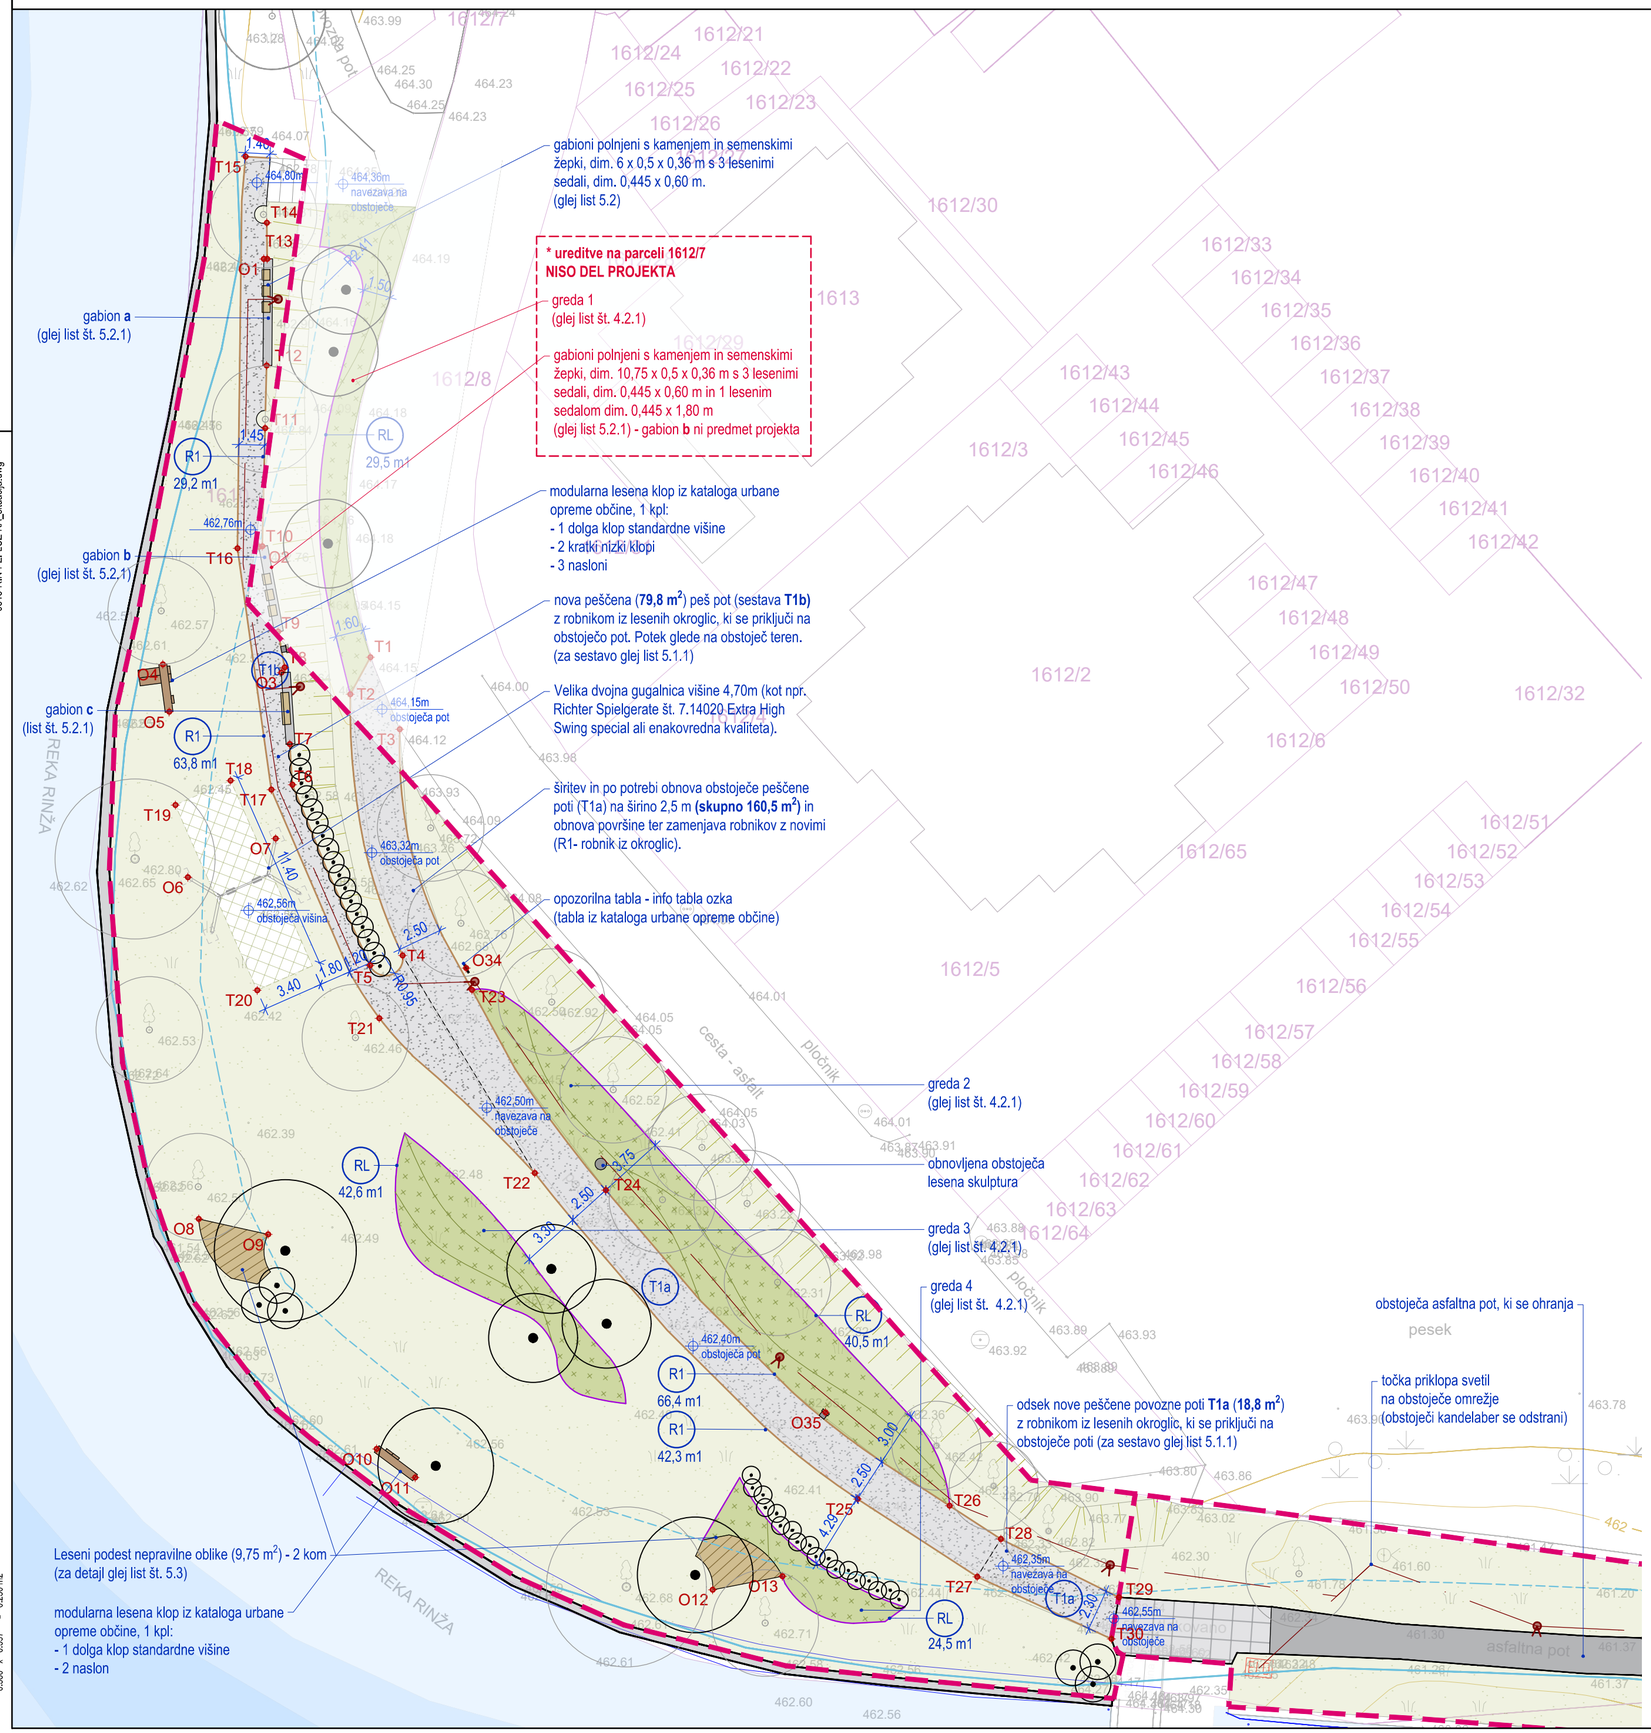
gabioni polnjeni s kamenjem in semenskimi žepki, dim. 6 x 0,5 x 0,36 m s 3 lesenimi sedali, dim. 0,445 x 0,60 m. (glej list 5.2)
* ureditve na parceli 1612/7 NISO DEL PROJEKTA
greda 1 (glej list št. 4.2.1)
gabioni polnjeni s kamenjem in semenskimi žepki, dim. 10,75 x 0,5 x 0,36 m s 3 lesenimi sedali, dim. 0,445 x 0,60 m in 1 lesenim sedalom dim. 0,445 x 1,80 m (glej list 5.2.1) - gabion b ni predmet projekta
gabion a (glej list št. 5.2.1)
gabion b (glej list št. 5.2.1)
gabion c (list št. 5.2.1)
modularna lesena klop iz kataloga urbane opreme občine, 1 kpl: - 1 dolga klop standardne višine - 2 kratki nizki klopi - 3 nasloni
nova peščena (79,8 m2) peš pot (sestava T1b) z robnikom iz lesenih okroglic, ki se priključi na obstoječo pot. Potek glede na obstoječ teren. (za sestavo glej list 5.1.1)
Velika dvojna gugalnica višine 4,70m (kot npr. Richter Spielgerate št. 7.14020 Extra High Swing special ali enakovredna kvaliteta).
širitev in po potrebi obnova obstoječe peščene poti (T1a) na širino 2,5 m (skupno 160,5 m2) in obnova površine ter zamenjava robnikov z novimi (R1- robnik iz okroglic).
opozorilna tabla - info tabla ozka (tabla iz kataloga urbane opreme občine)
greda 2 (glej list št. 4.2.1)
obnovljena obstoječa lesena skulptura
greda 3 (glej list št. 4.2.1)
greda 4 (glej list št. 4.2.1)
obstoječa asfaltna pot, ki se ohranja
odsek nove peščene povozne poti T1a (18,8 m2) z robnikom iz lesenih okroglic, ki se priključi na obstoječe poti (za sestavo glej list 5.1.1)
točka priklopa svetil na obstoječe omrežje (obstoječi kandelaber se odstrani)
Leseni podest nepravilne oblike (9,75 m2) - 2 kom (za detajl glej list št. 5.3)
modularna lesena klop iz kataloga urbane opreme občine, 1 kpl: - 1 dolga klop standardne višine - 2 naslon
REKA RINŽA
cesta - asfalt
pločnik
asfaltna pot
pesek
navezava na obstoječe
obstoječa pot
obstoječa višina
navezava na obstoječe
navezava na obstoječe
navezava na obstoječe