
 
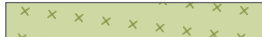
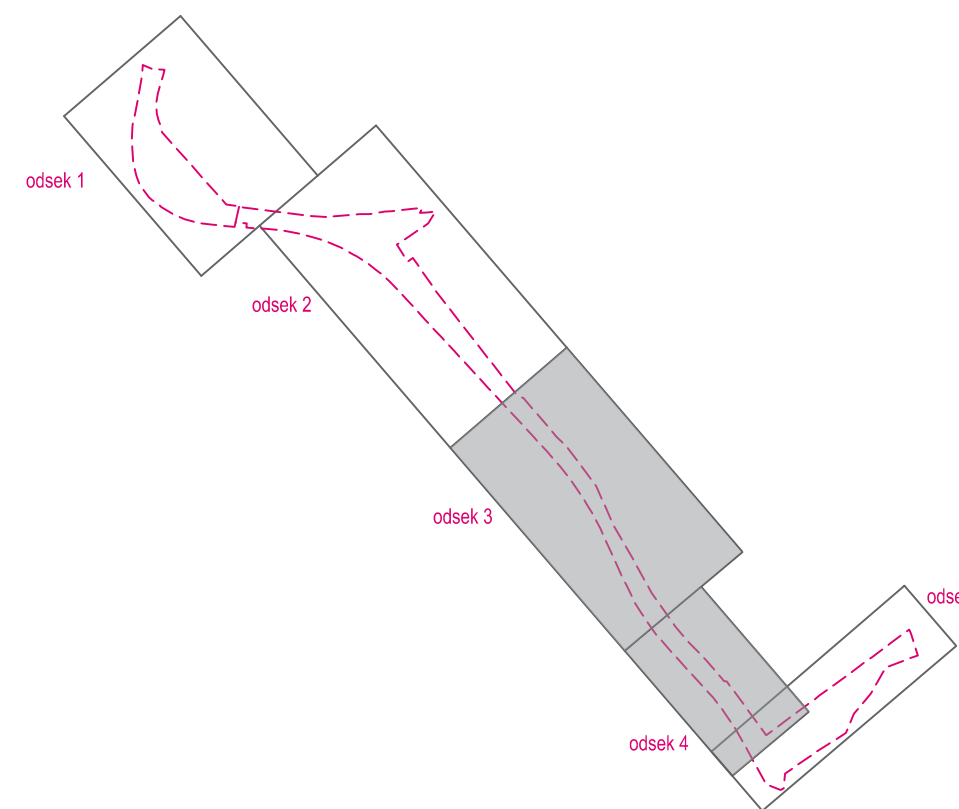
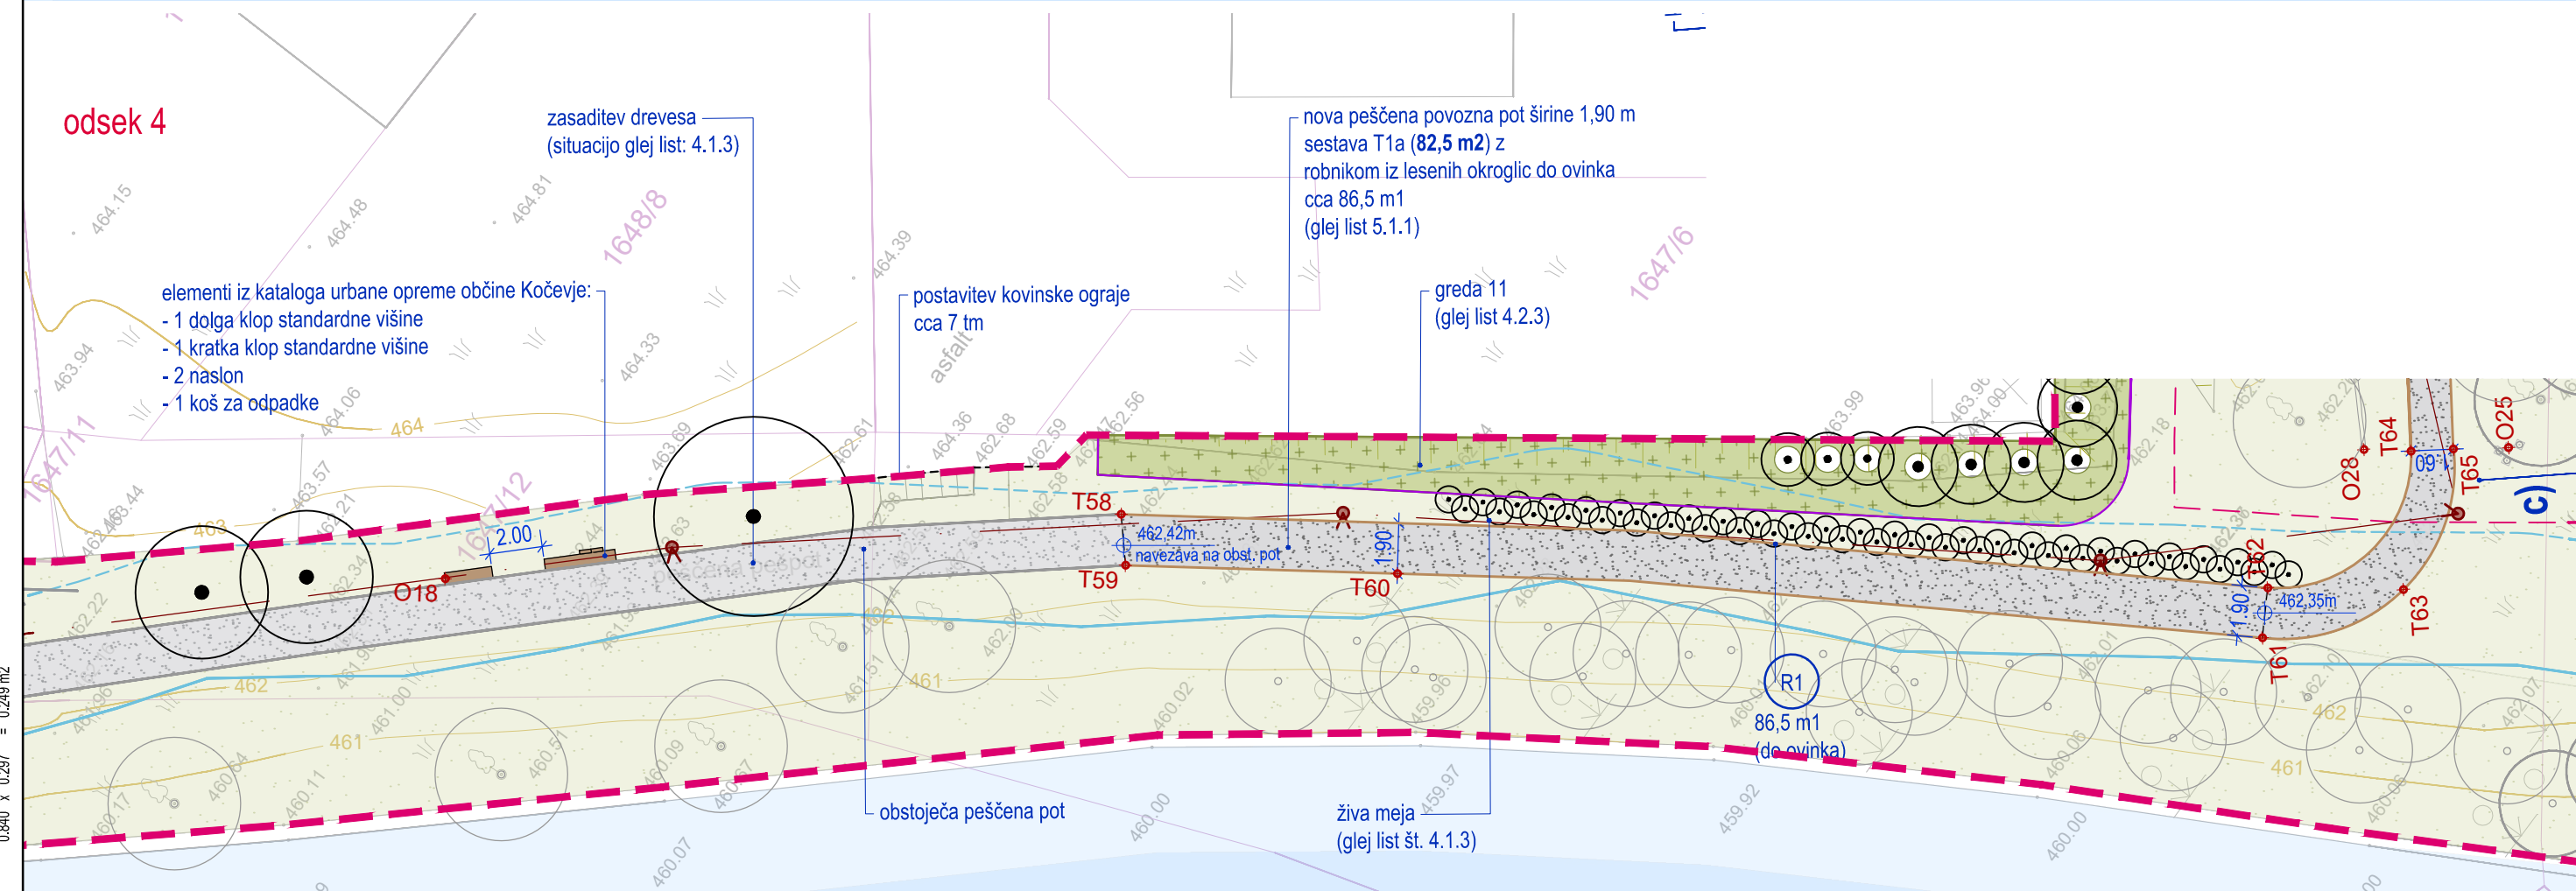


- | | |
|---|---------------------------------------|
|  | ureditveno območje |
|  | utrjena peščena površina (obst. nova) |
|  | lesen podest |
|  | varnostna podlaga |
|  | zelenica |
|  | zasajena greda |
|  | trava na gruču |
|  | urejena območja za vrtičke |
|
 | |
|  | RL- PVC robnik (greda-trata) |
|  | R1- robnik iz ogrogljic |
|  | obstoječi robnik iz ogrogljic |
|  | zakoličbena točka |
|
 | |
|  | priobalno zemljišče |
|  | igrala |
|  | urbana oprema |
|  | luči javne razsvetljave |
|  | opozorilna tabla |

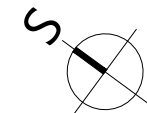

PROJEKTANT 		LJUBLJANSKI URBANISTIČNI ZAVOD d.d. Verovškova ulica 64, 1001 Ljubljana Telefon +386(0)1 360 24 00 www.luz.si • info@luz.si
OBJEKT		Ureditev levega brega Rinže v Kočevju
INVESTITOR		Občina Kočevje Ljubljanska cesta 26 1330 Kočevje
VODJA PROJEKTIRANJA		Katarina ISKRA, univ.dipl.inž.kraj.arh. ZAPS 2370 PKA
POOBlašČeni strokovnjak		Katarina ISKRA, univ.dipl.inž.kraj.arh. ZAPS 2370 PKA
SODELAVCI		Urša KRANJC, univ.dipl.inž.kraj.arh. Nika MARN, mag. inž. kraj. arh
VRSTA DOKUMENTACIJE	PZI	
VRSTA NAČRTA	načrt s področja KRAJINSKE ARHITEKTURE	
VSEBINA RISBE	TEHNIČNA SITUACIJA- odseka 3 in 4	
DATUM	december 2025	
OPOMBE		
		ŠT. PROJEKTA: 9515
		ŠT. NAČRTA: 9515_KA
		MERILO: 1:250
		ŠT. RISBE: 3.3

ŠT. PROJEKTA:	9515
ŠT. NAČRTA:	9515_KA
MERILO:	1:250
ŠT. RISBE:	3.3