





BAZE s trajnicami in okrasnimi travami

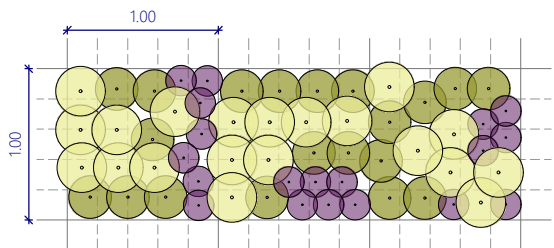


BAZA 1

- AjRb_Ajuga reptans 'Burgundy Glow', 6-7 kom/m2 v vzorcu
- CaMo_Carex morrowii 'Hazy Green', 6-7 kom/m2 v vzorcu
- DeCg_Deschampsia cespitosa 'Goldtau', 6-7 kom/m2 v vzorcu

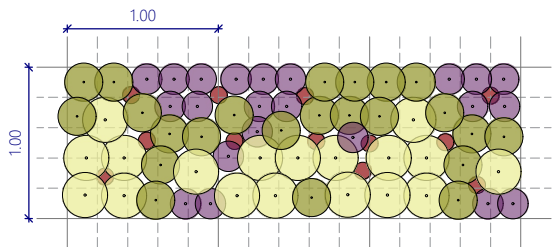

BAZA 2


- SaNe_Salvia nemorosa 'Ostfriesland', 6-9 kom/m2 v vzorcu
- MoCa_Molinia caerulea 'Heidebraut', 6-9 kom/m2 v vzorcu
- SeHe_Sesleria heufleriana, 5-6 kom/m2 v vzorcu
- AaPS_Allium aflatuense 'Purple Sensation', 4x 3 kom/m2 v vzorcu

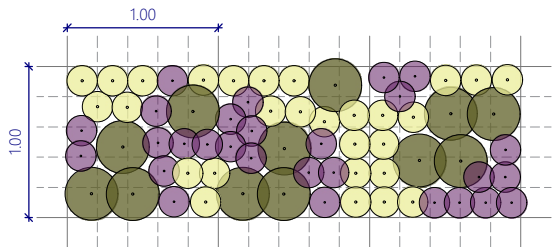

BAZA 3


- PhDi_Phlox divaricata 'Clouds of Perfume', 9-10 kom/m2 v vzorcu
- PeAl_Pennisetum alopecuroides 'Hameln', 4 kom/m2 v vzorcu
- CaFa_Carex flacca, 9-10 kom/m2 v vzorcu

SKLOPI točkovnih zasaditev

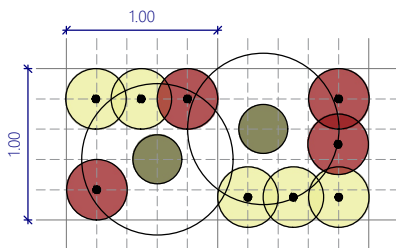


SKLOP A

- RoGl_Rosa 'Glauc', 2 kom v sklopu
- CaKF_Calamagrostis x acutiflora 'Karl Foerster', 5 kom v sklopu
- SaCQ_Sanguisorba officinalis 'Crimson Queen', 5 kom v sklopu

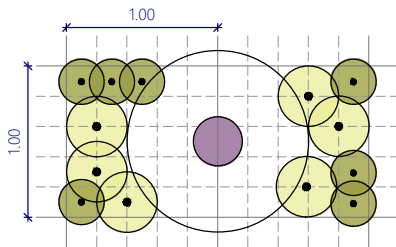

SKLOP B

- RoCa_Rosa canina, 1 kom v sklopu
- PeAt_Parovskia atriclipifolia, 6 kom v sklopu
- BrMe_Briza media, 6 kom v sklopu

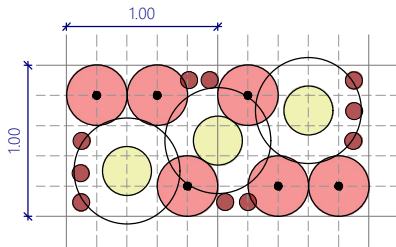

SKLOP C

- SaTa_Sanguisorba officinalis 'Tanna', 6 kom v sklopu
- PaVi_Panicum virgatum 'Shenandoah', 3 kom v sklopu
- NRES_Narcissus Rijnwelds 'Early Sensation', 10x 3 kom v sklopu

ZASADITEV GRED M 1:200

GREDA 9 45 m2

BAZA 1 (9 m2)

- AjRb, 6-7 rastl./m2 -> 59 kom
- CaMo, 6-7 rastl./m2 -> 59 kom
- DeCg, 6-7 rastl./m2 -> 59 kom

BAZA 2 (14 m2)

- SaNe, 6-9 rastl./m2 -> 100 kom
- MoCa, 6-9 rastl./m2 -> 100 kom
- SeHe, 5-6 rastl./m2 -> 70 kom
- AaPS, 4x 3 kom/m2 -> 165 kom

BAZA 3 (14,5 m2)

- PhDi, 9-10 rastl./m2 -> 145 kom
- PeAl, 4 rastl./m2 -> 58 kom
- CaFa, 9-10 rastl./m2 -> 145 kom

SKLOP A 2X

- RoGl, 4 kom
- CaKF, 10 kom
- SaCQ, 10 kom

SKLOP B 1X

- RoCa, 1 kom
- PeAt, 6 kom
- BrMe, 6 kom

SKLOP C 2X

- SaTa, 12 kom
- PaVi, 6 kom
- NRES, 60 kom

GREDA 10 21 m2

BAZA 1 (11 m2)

- AjRb, 6-7 rastl./m2 -> 72 kom
- CaMo, 6-7 rastl./m2 -> 72 kom
- DeCg, 6-7 rastl./m2 -> 72 kom

BAZA 3 (7,5 m2)


- PhDi, 9-10 rastl./m2 -> 75 kom
- PeAl, 4 rastl./m2 -> 35 kom
- CaFa, 9-10 rastl./m2 -> 75 kom

SKLOP B 2X

- RoCa, 2 kom
- PeAt, 12 kom
- BrMe, 12 kom

SKLOP C 1X

- SaTa, 6 kom
- PaVi, 3 kom
- NRES, 30 kom

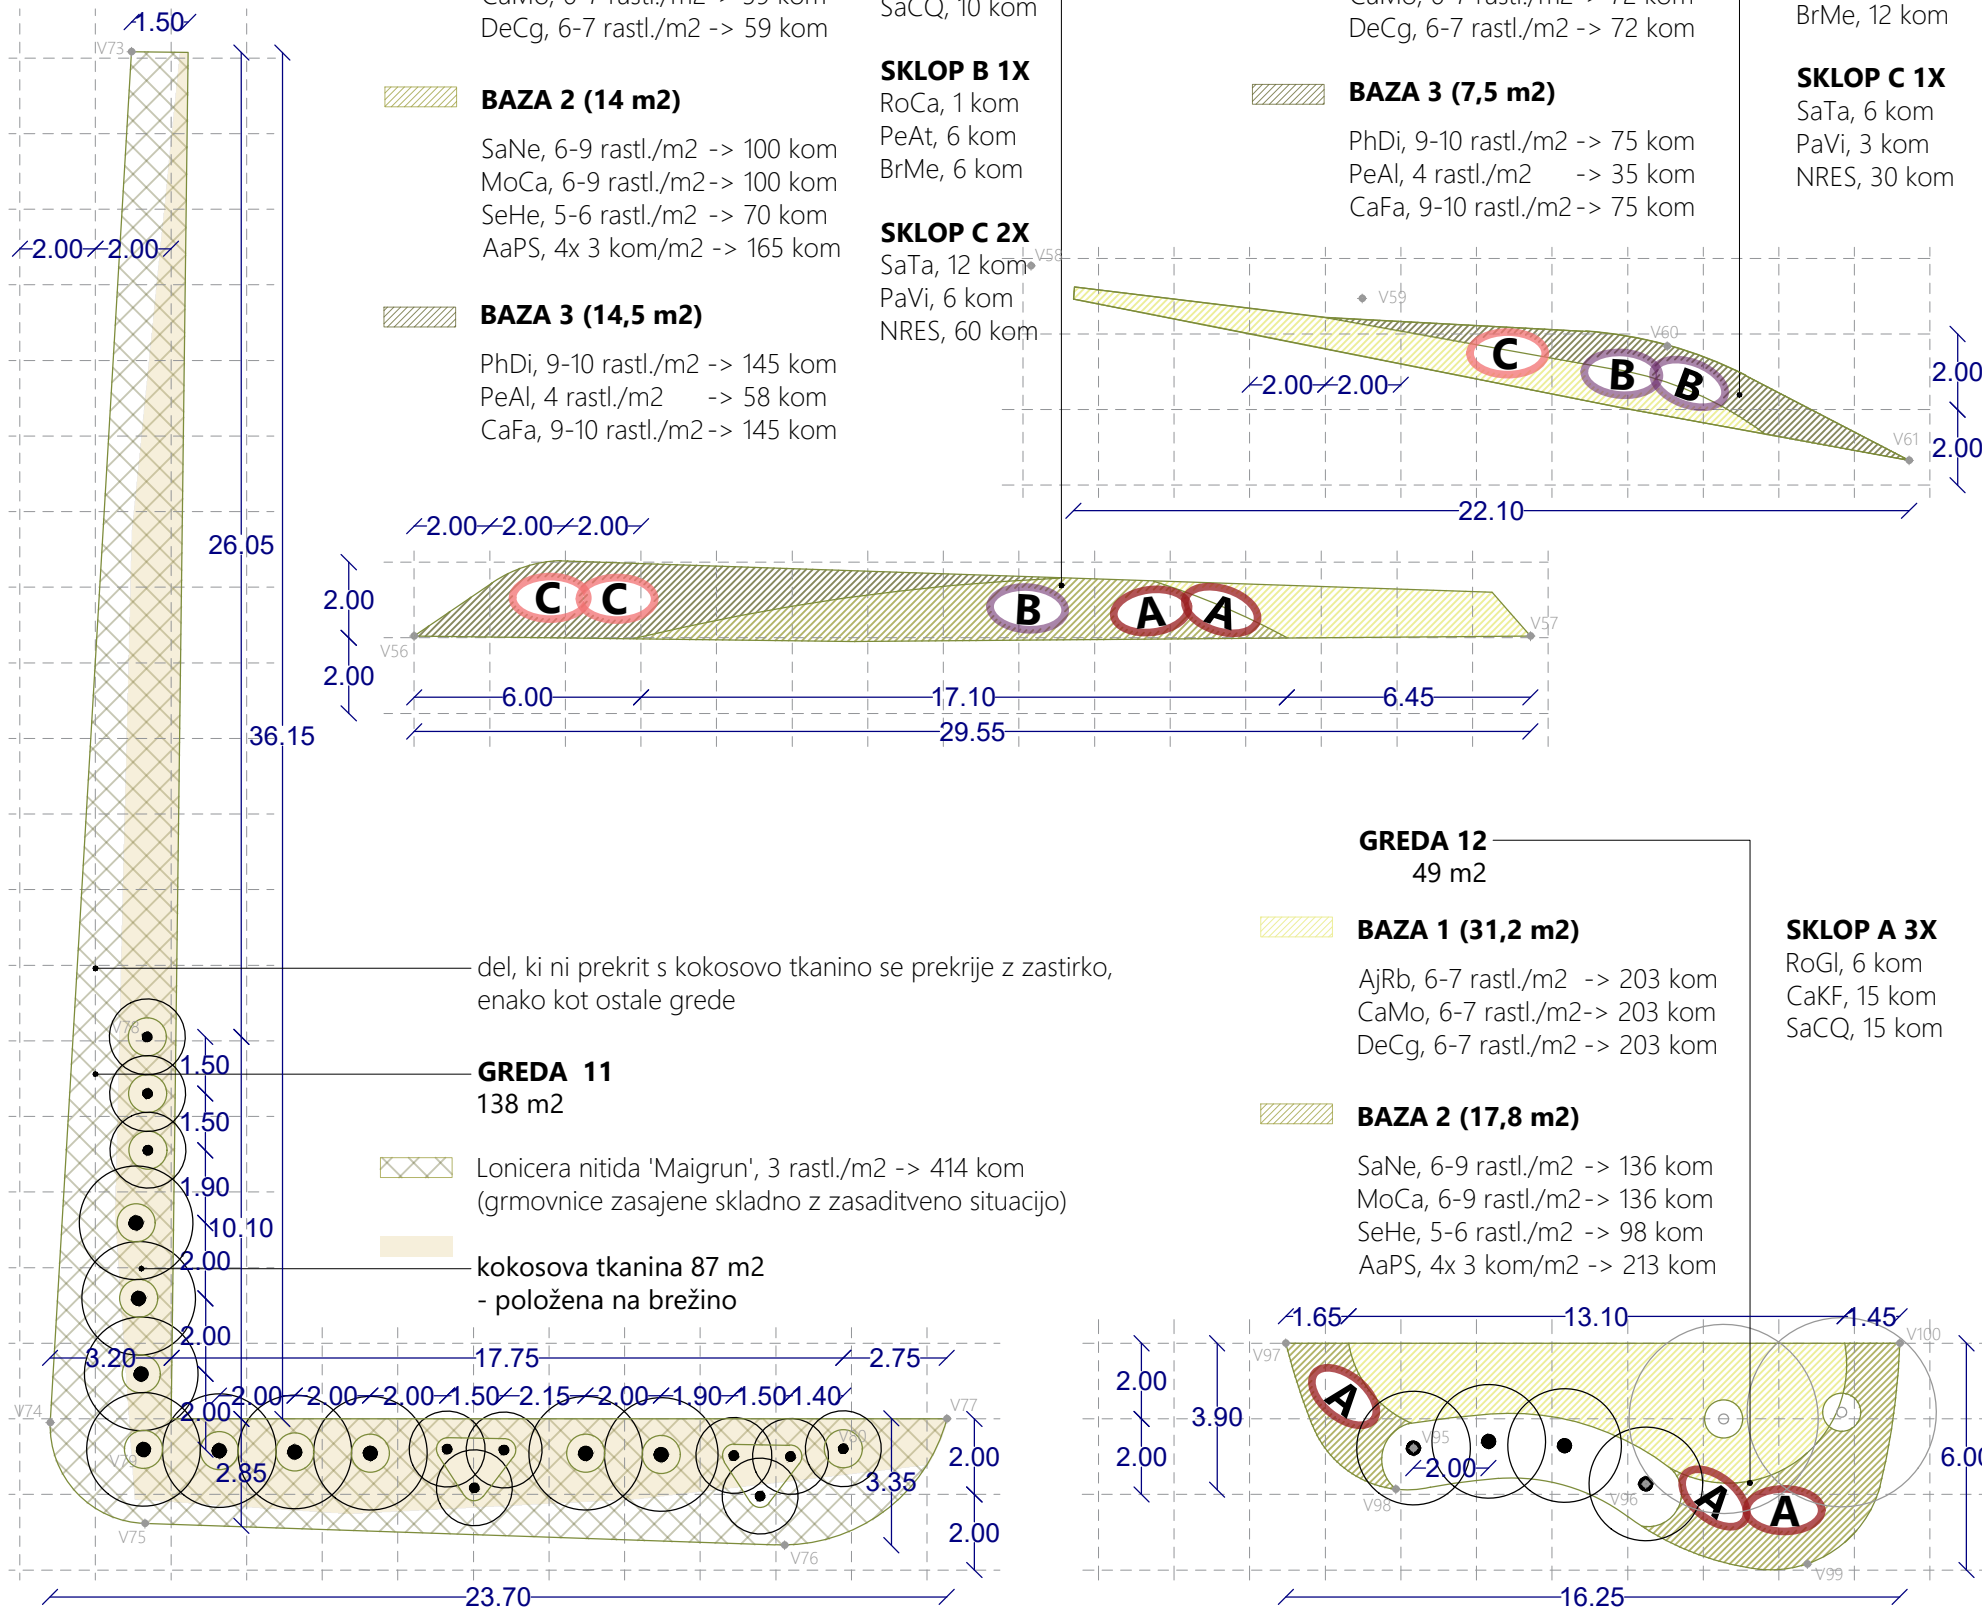

GREDA 12 49 m2

BAZA 1 (31,2 m2)

- AjRb, 6-7 rastl./m2 -> 203 kom
- CaMo, 6-7 rastl./m2 -> 203 kom
- DeCg, 6-7 rastl./m2 -> 203 kom

BAZA 2 (17,8 m2)

- SaNe, 6-9 rastl./m2 -> 136 kom
- MoCa, 6-9 rastl./m2 -> 136 kom
- SeHe, 5-6 rastl./m2 -> 98 kom
- AaPS, 4x 3 kom/m2 -> 213 kom

SKLOP A 3X

- RoGl, 6 kom
- CaKF, 15 kom
- SaCQ, 15 kom

PROJEKTANT		LJUBLJANSKI URBANISTIČNI ZAVOD d.d. Verovškova ulica 64, 1001 Ljubljana Telefon +386(0)1 360 24 00 www.luz.si • info@luz.si
OBJEKT	Ureditev levega brega Rinže v Kočevju	
INVESTITOR	Občina Kočevje Ljubljanska cesta 26 1330 Kočevje	
VODJA PROJEKTIRANJA	Katarina ISKRA, univ.dipl.inž.kraj.arh. ZAPS 2370 PKA	
POOBlašČeni strokovnjak	Katarina ISKRA, univ.dipl.inž.kraj.arh. ZAPS 2370 PKA	
SODELAVCI	Urša KRANJC, univ.dipl.inž.kraj.arh. Nika MARN, mag.inž.kraj.arh.	
VRSTA DOKUMENTACIJE	PZI	ŠT. PROJEKTA: 9515
VRSTA NAČRTA	načrt s področja KRAJINSKE ARHITEKTURE	ŠT. NAČRTA: 9515_KA
VSEBINA RISBE	ZASADITVENI DETAJLI- grede 9-12	MERILNO: 1:200
DATUM	december 2025	ŠT. RISBE: 4.2.3
OPOMBE		