




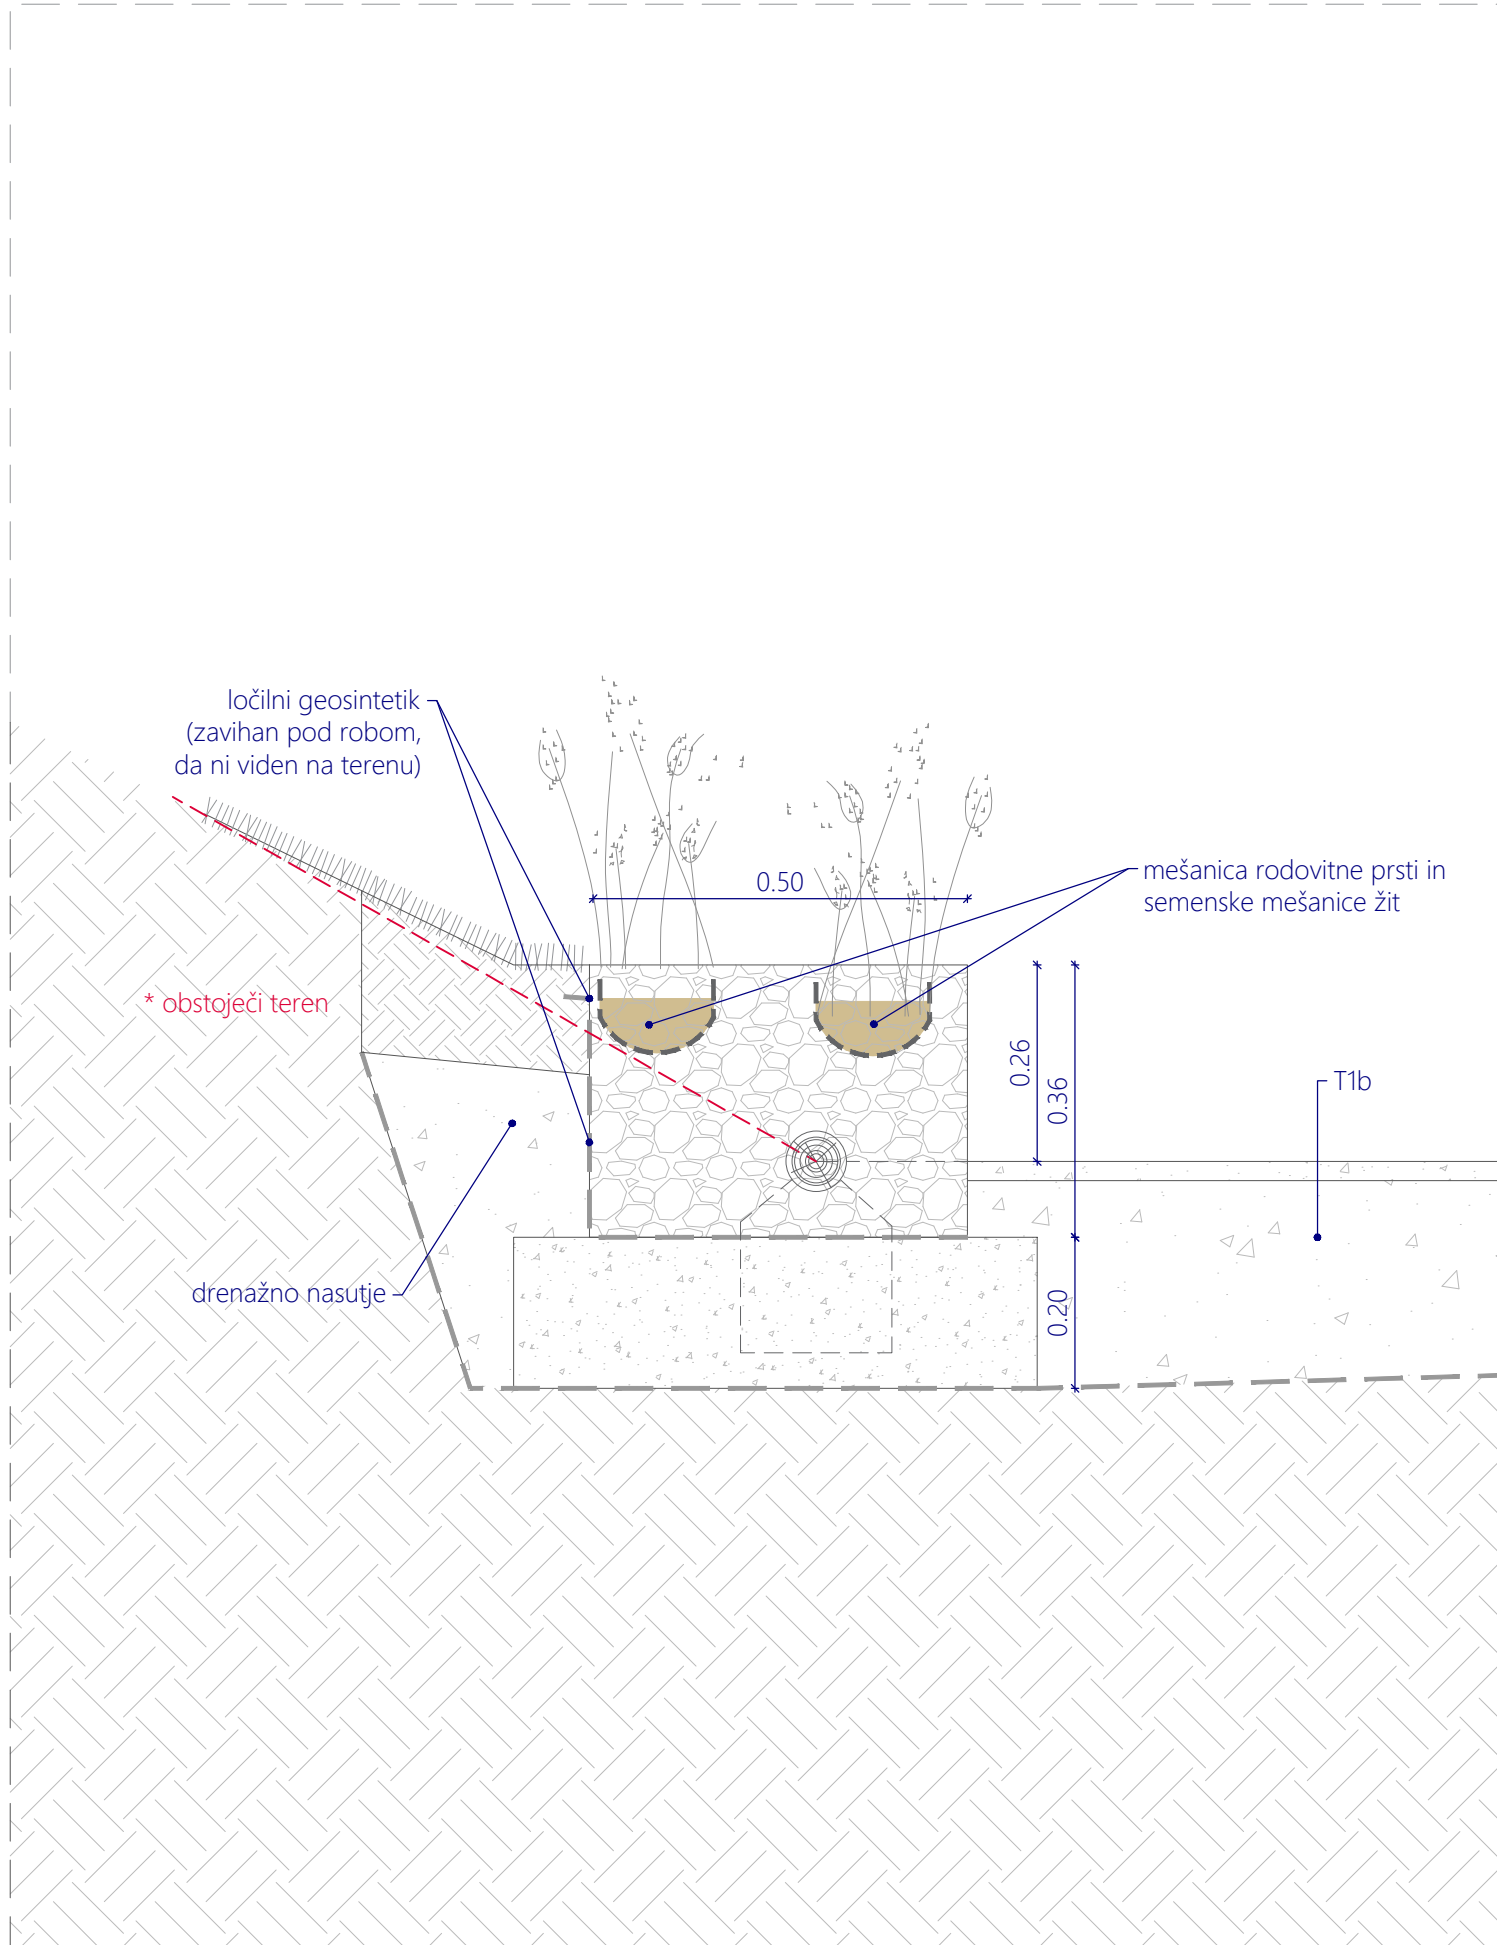


DETALJ GABIONOV NA BREŽINI

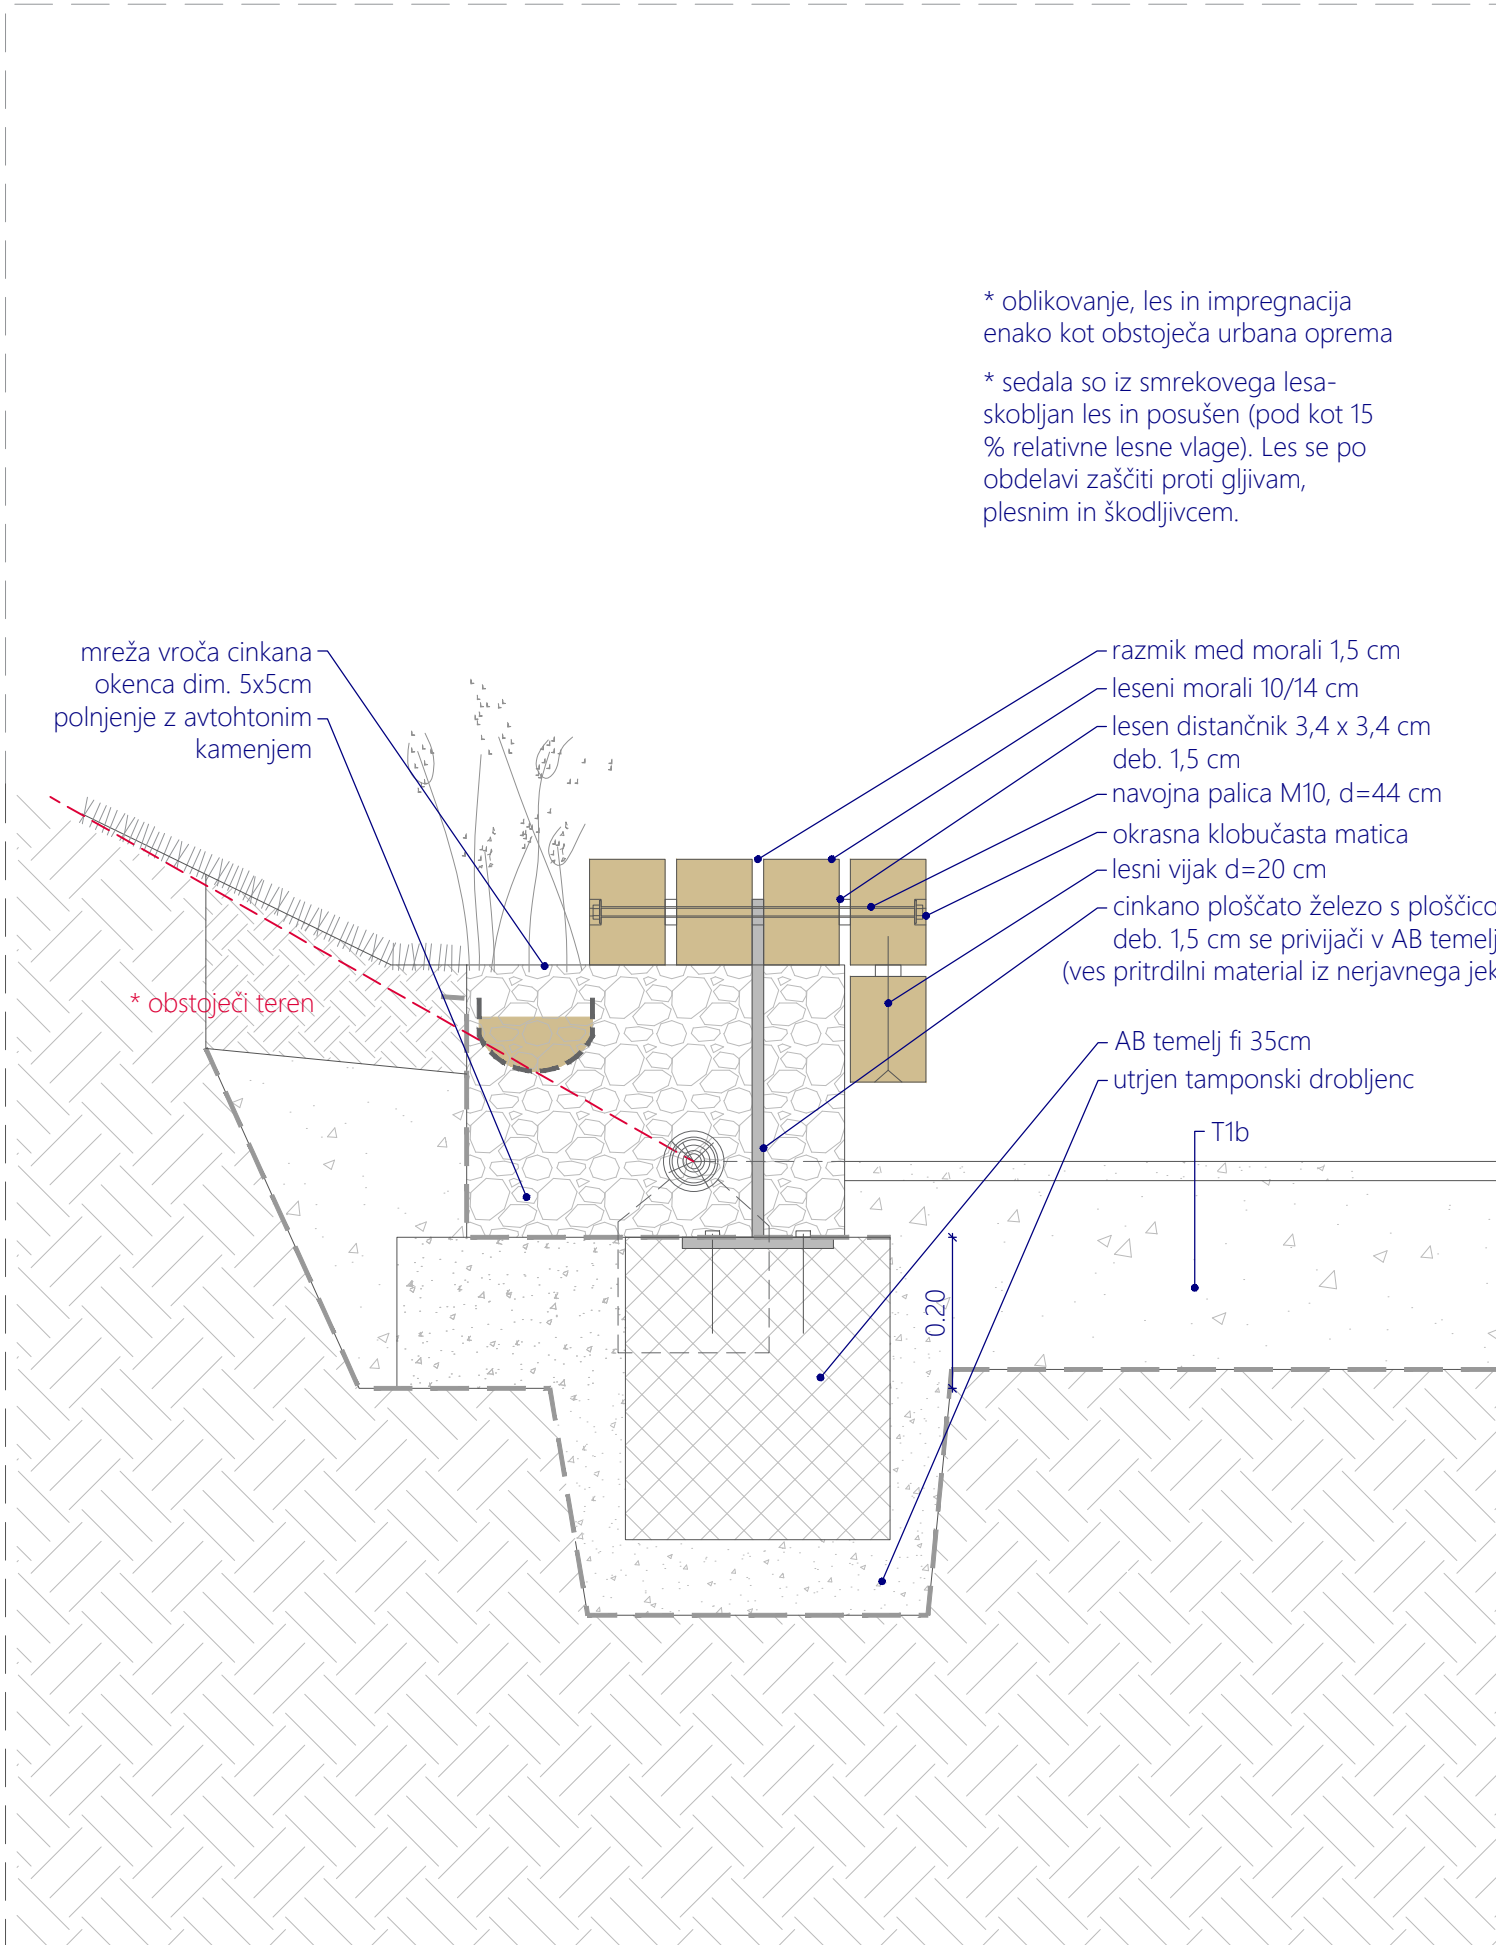


DETALJ GABIONOV S SEDALOM

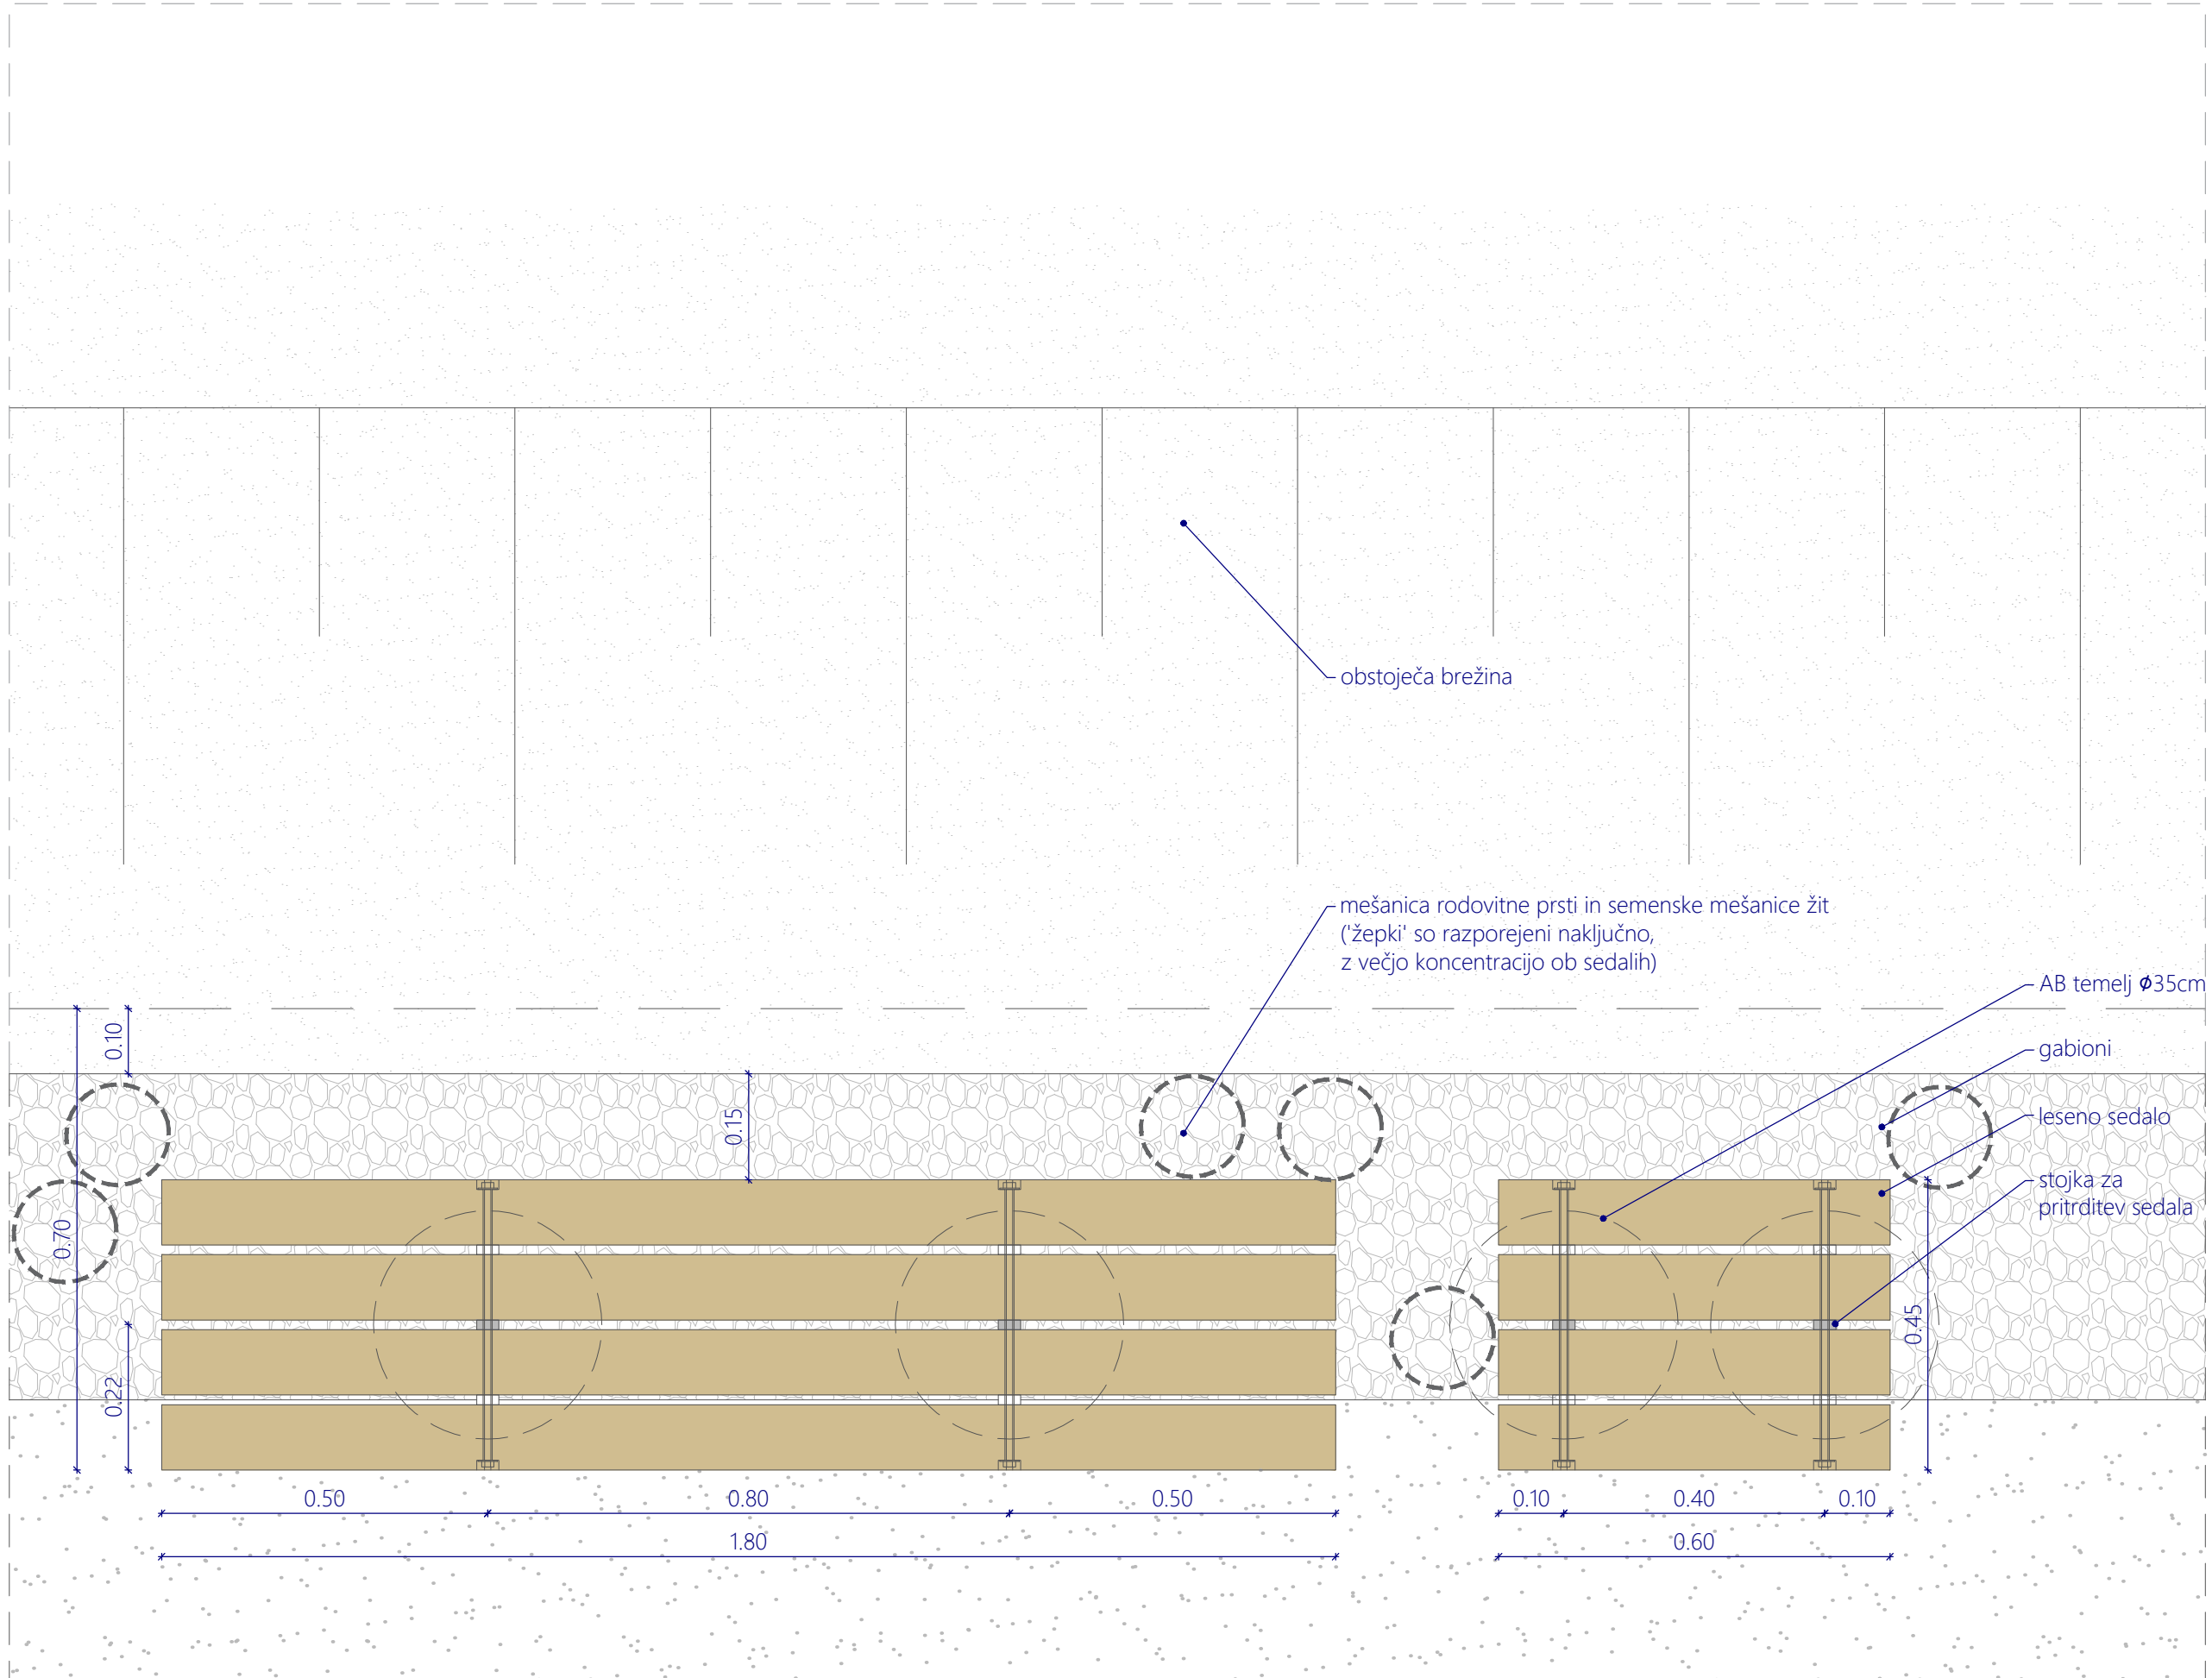

DETALJ SEDAL NA BREŽINI

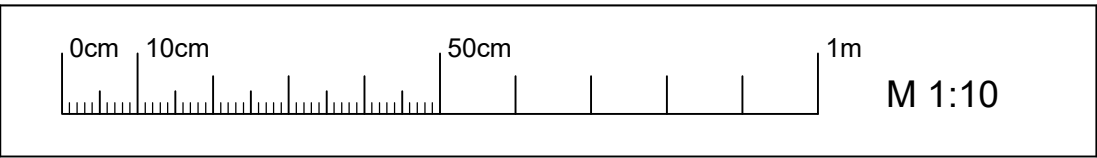

PROJEKTANT

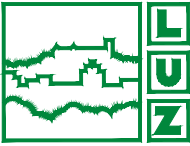

LJUBLJANSKI URBANISTIČNI ZAVOD d.d.

Verovškova ulica 64, 1001 Ljubljana

Telefon +386(0)1 360 24 00

www.luz.si
•
info@luz.si

OBJEKT

Ureditev levega brega Rinže v Kočevju

INVESTITOR

Občina Kočevje
Ljubljanska cesta 26
1330 Kočevje

VODJA PROJEKTIRANJA

Katarina ISKRA, univ.dipl.inž.kraj.arh.
ZAPS 2370 PKA

POOBlašČeni STROKOVNJAK

Katarina ISKRA, univ.dipl.inž.kraj.arh.
ZAPS 2370 PKA

SODELAVCI

Urša KRANJC, univ.dipl.inž.kraj.arh.
Nika MARN, mag.inž.kraj.arh.

VRSTA DOKUMENTACIJE

PZI

VRSTA NAČRTA

načrt s področja KRAJINSKE ARHITEKTURE

VSEBINA RISBE

DETALJ GABIONOV Z LESENIMI SEDALI

DATUM

december 2025

OPOMBE

ŠT. PROJEKTA:

9515

ŠT. NAČRTA:

9515_KA

MERILO:

1:10

ŠT. RISBE:

5.2