



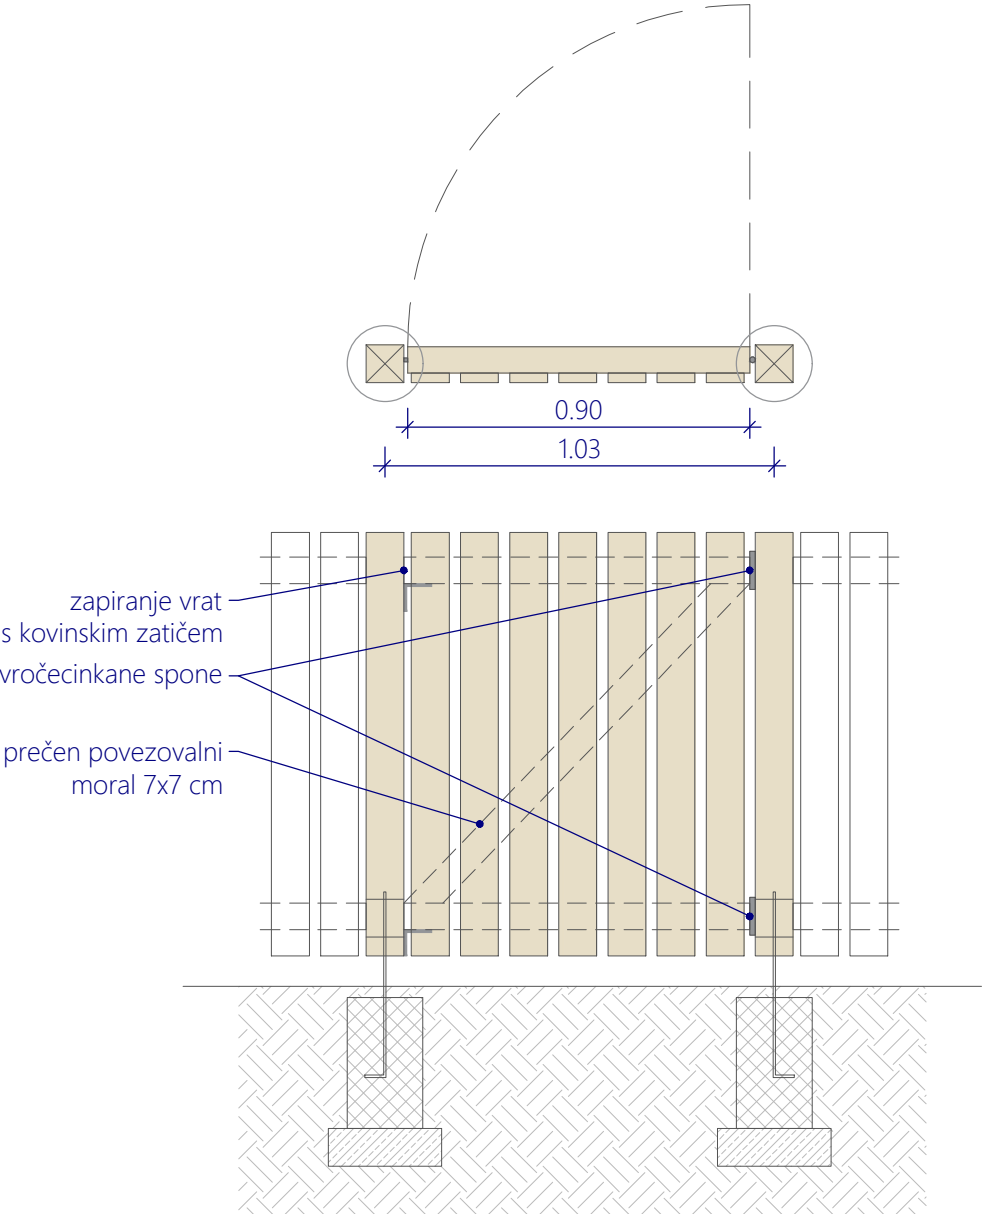

* leseni deli so iz smrekovega lesa-
skobljan les in posušen (pod kot 15
% relativne lesne vlage). Les se po
obdelavi zaščiti proti gljivam,
plesnim in škodljivcem.

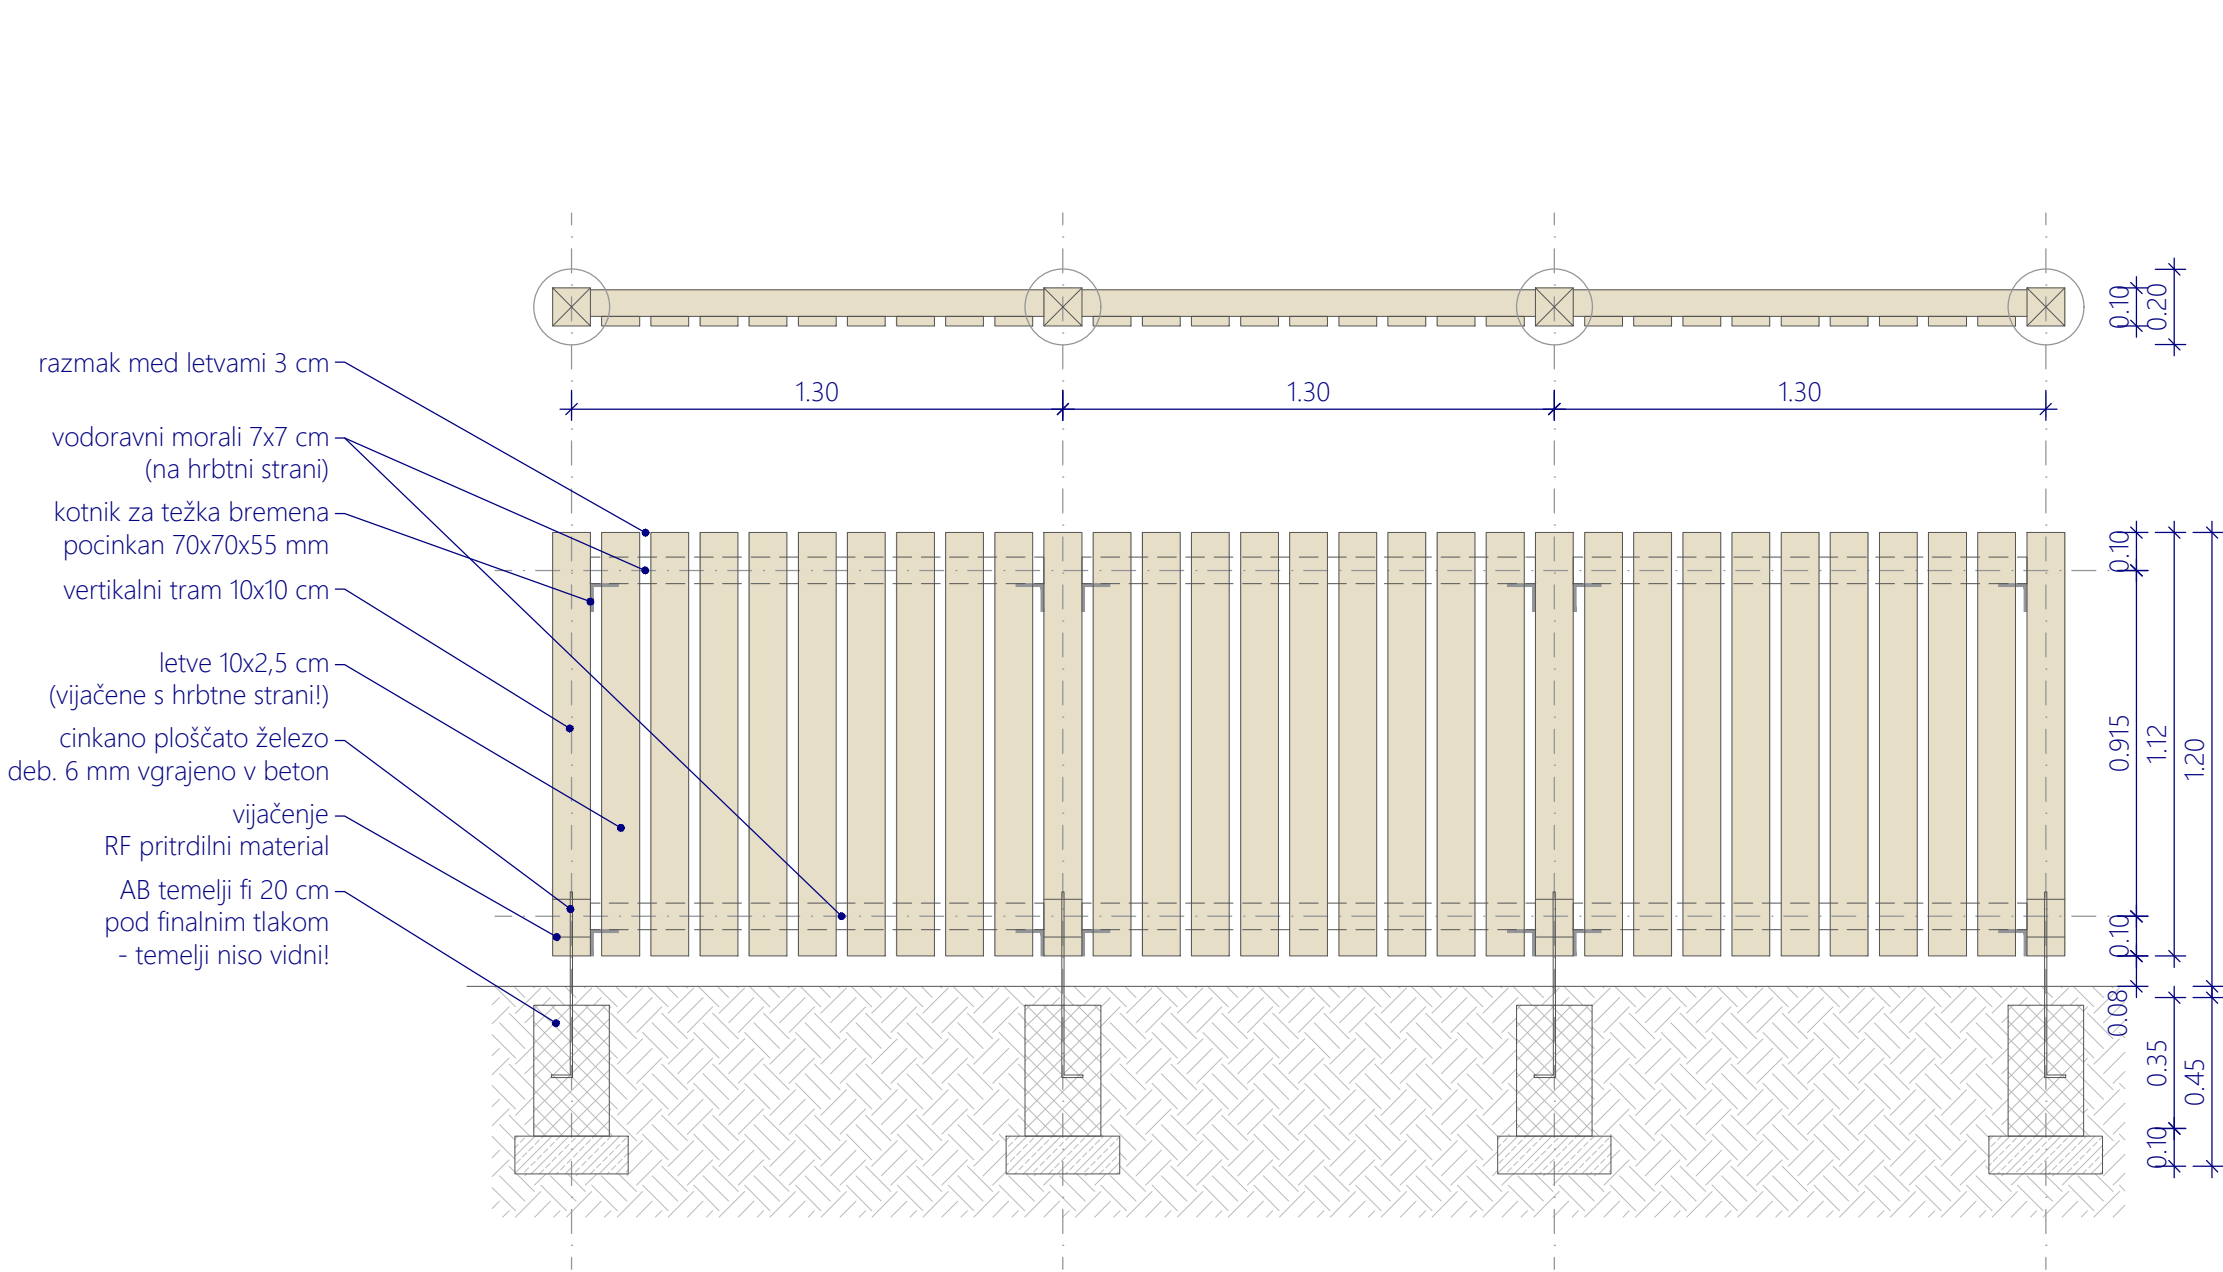

PROJEKTANT



LJUBLJANSKI URBANISTIČNI ZAVOD d.d.
Verovškova ulica 64, 1001 Ljubljana
Telefon +386(0)1 360 24 00
www.luz.si • info@luz.si

OBJEKT	Ureditev levega brega Rinže v Kočevju
INVESTITOR	Občina Kočevje Ljubljanska cesta 26 1330 Kočevje
VODJA PROJEKTIRANJA	Katarina ISKRA, univ.dipl.inž.kraj.arh. ZAPS 2370 PKA
POOBLAŠČENI STROKOVNJAK	Katarina ISKRA, univ.dipl.inž.kraj.arh. ZAPS 2370 PKA
SODELAVCI	Urša KRANJC, univ.dipl.inž.kraj.arh. Nika MARN, mag.inž.kraj.arh.

VRSTA DOKUMENTACIJE	PZI	ŠT. PROJEKTA:	9515
VRSTA NAČRTA	načrt s področja KRAJINSKE ARHITEKTURE	ŠT. NAČRTA:	9515_KA
VSEBINA RISBE	DETAJL OGRAJE ZA VRTIČKE	MERILO:	1:20
DATUM	december 2025	ŠT. RISBE:	5.4.1
OPOMBE			