
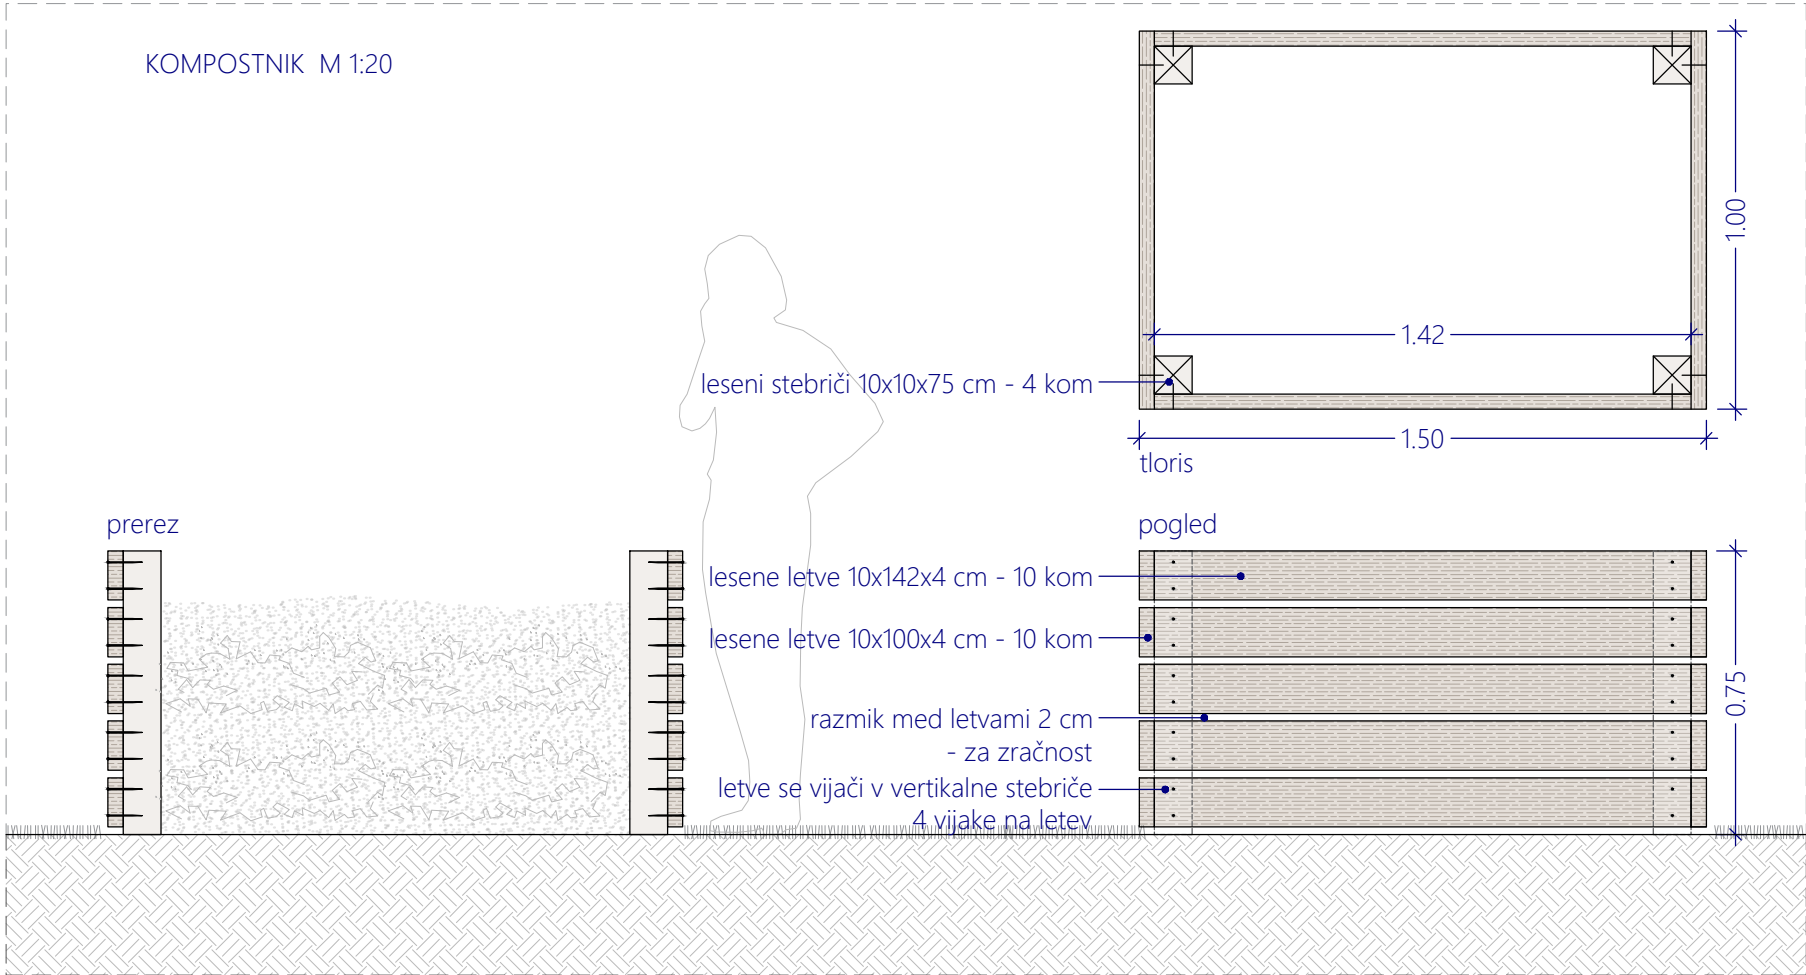


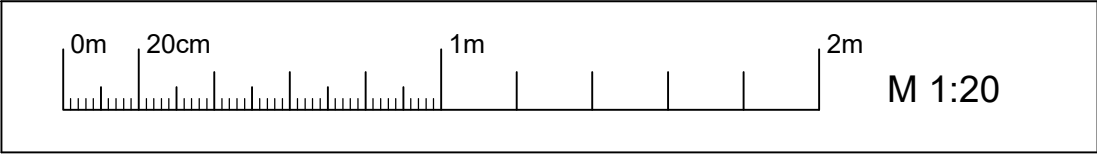

* smrekov les - skobljan in posušen (pod kot 15 % relativne lesne vlage).
Les se po obdelavi zaščiti proti gljivam, plesnim in škodljivcem.

razmik med letvami
2 cm za zračnost

PROJEKTANT	 LJUBLJANSKI URBANISTIČNI ZAVOD d.d. Verovškova ulica 64, 1001 Ljubljana Telefon +386(0)1 360 24 00 www.luz.si • info@luz.si	
OBJEKT	Ureditev levega brega Rinže v Kočevju	
INVESTITOR	Občina Kočevje Ljubljanska cesta 26 1330 Kočevje	
VODJA PROJEKTIRANJA	Katarina ISKRA, univ.dipl.inž.kraj.arh. ZAPS 2370 PKA	
POOBLAŠČENI STROKOVNJAK	Katarina ISKRA, univ.dipl.inž.kraj.arh. ZAPS 2370 PKA	
SODELAVCI	Urša KRANJC, univ.dipl.inž.kraj.arh. Nika MARN, mag.inž.kraj.arh.	
VRSTA DOKUMENTACIJE	PZI	ŠT. PROJEKTA: 9515
VRSTA NAČRTA	načrt s področja KRAJINSKE ARHITEKTURE	ŠT. NAČRTA: 9515_KA
VSEBINA RISBE	DETAJLI KOMPOSTNIKA	MERILO: 1:20
DATUM	december 2025	ŠT. RISBE: 5.4.2
OPOMBE		