Značilni prerezi od severa proti jugu

merilo 1:250

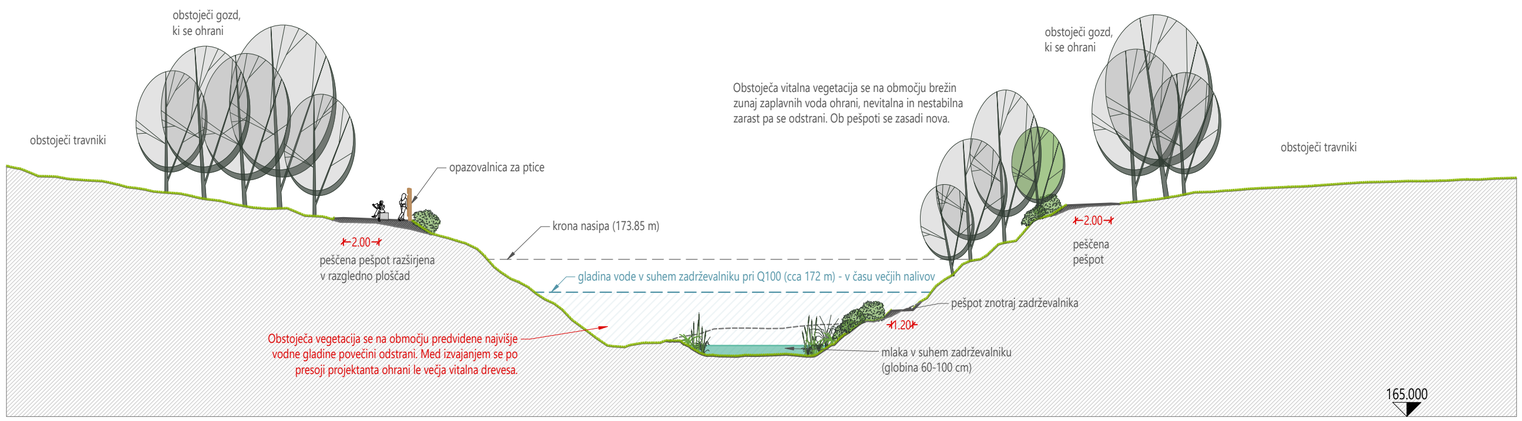

Prerez A

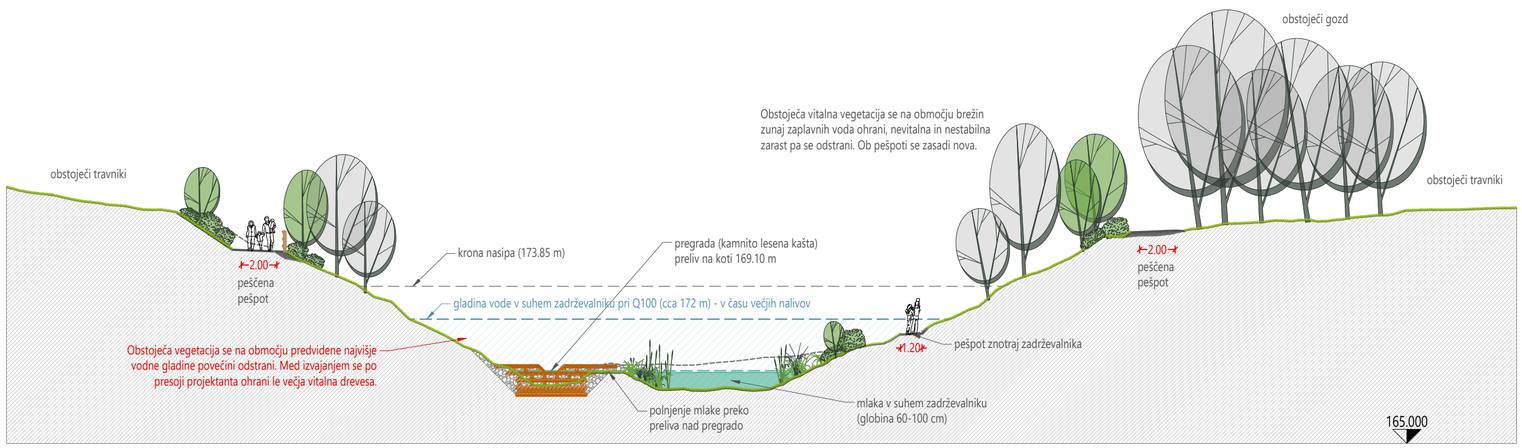

Prerez B

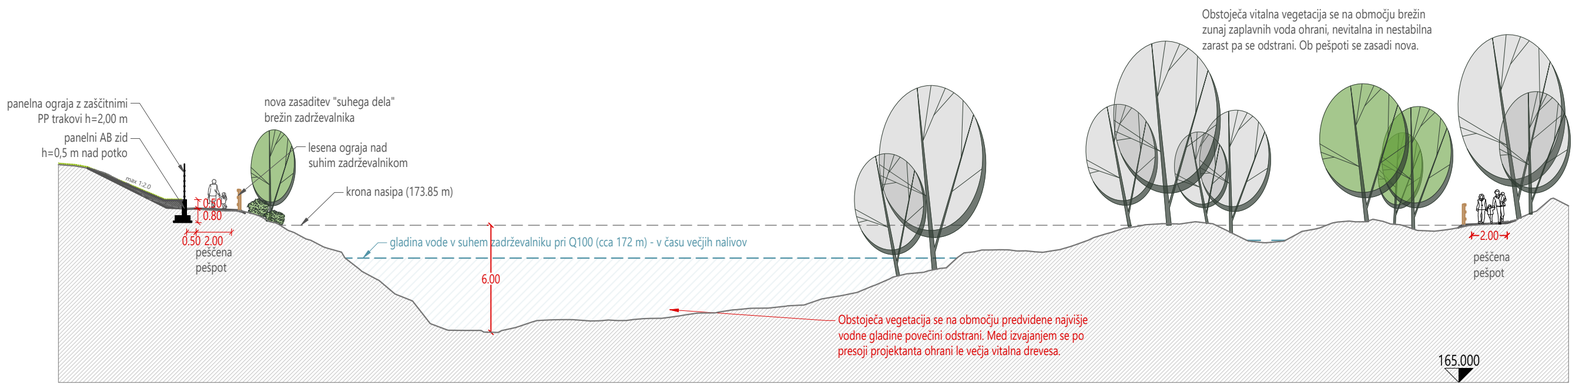

Prerez C

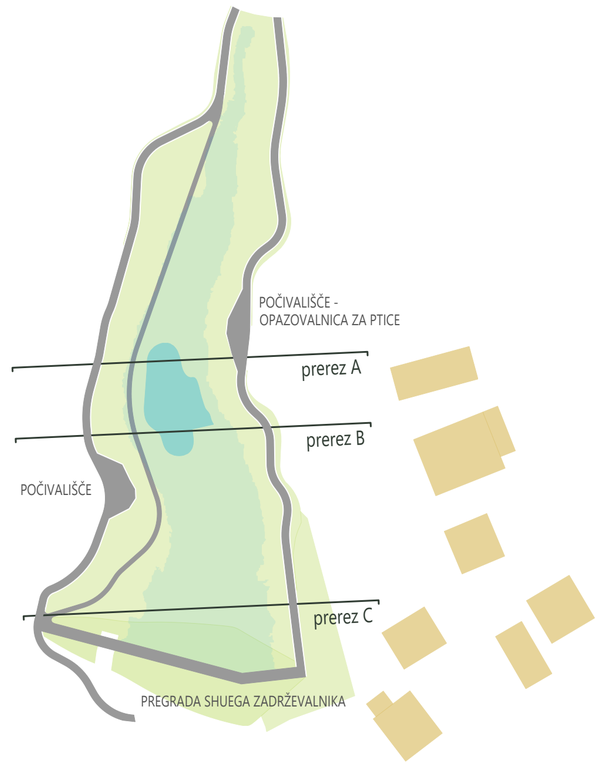

spremenba	opis spremembe	datum

projektant	ACER NOVO MESTO D. O. O.	investitor	**Občina Metlika** Mestni trg 24 8330 Metlika
vodja projekta	mag. ZORAN GAJSKI, univ.dipl.gosp.inž., IZS G-3043		
pooblaščeni inženir	mag. JELKA HUDOKLIN, univ.dipl.inž.kraj.arh., ZAPS 0850 PKA PPN		
sodelavci	BLAŽ MEZNARČIČ, mag.inž.kraj.arh.		
naziv gradnje	Izgradnja suhega zadrževalnika padavinskih voda	datum	junij 2024, dop. december 2025
vrsta proj.dokumentacije	PZI	id. ozn. proj. dok.	PR-1/2023
načrt	10 Načrt s področja krajinske arhitekture - Načrt krajinske arhitekture	številka načrta	PR-1-3/2023
grafični prikaz	Značilni prerezi	merilo: 1:250	id. ozn. gr. prikaza: 5