



M 1:40

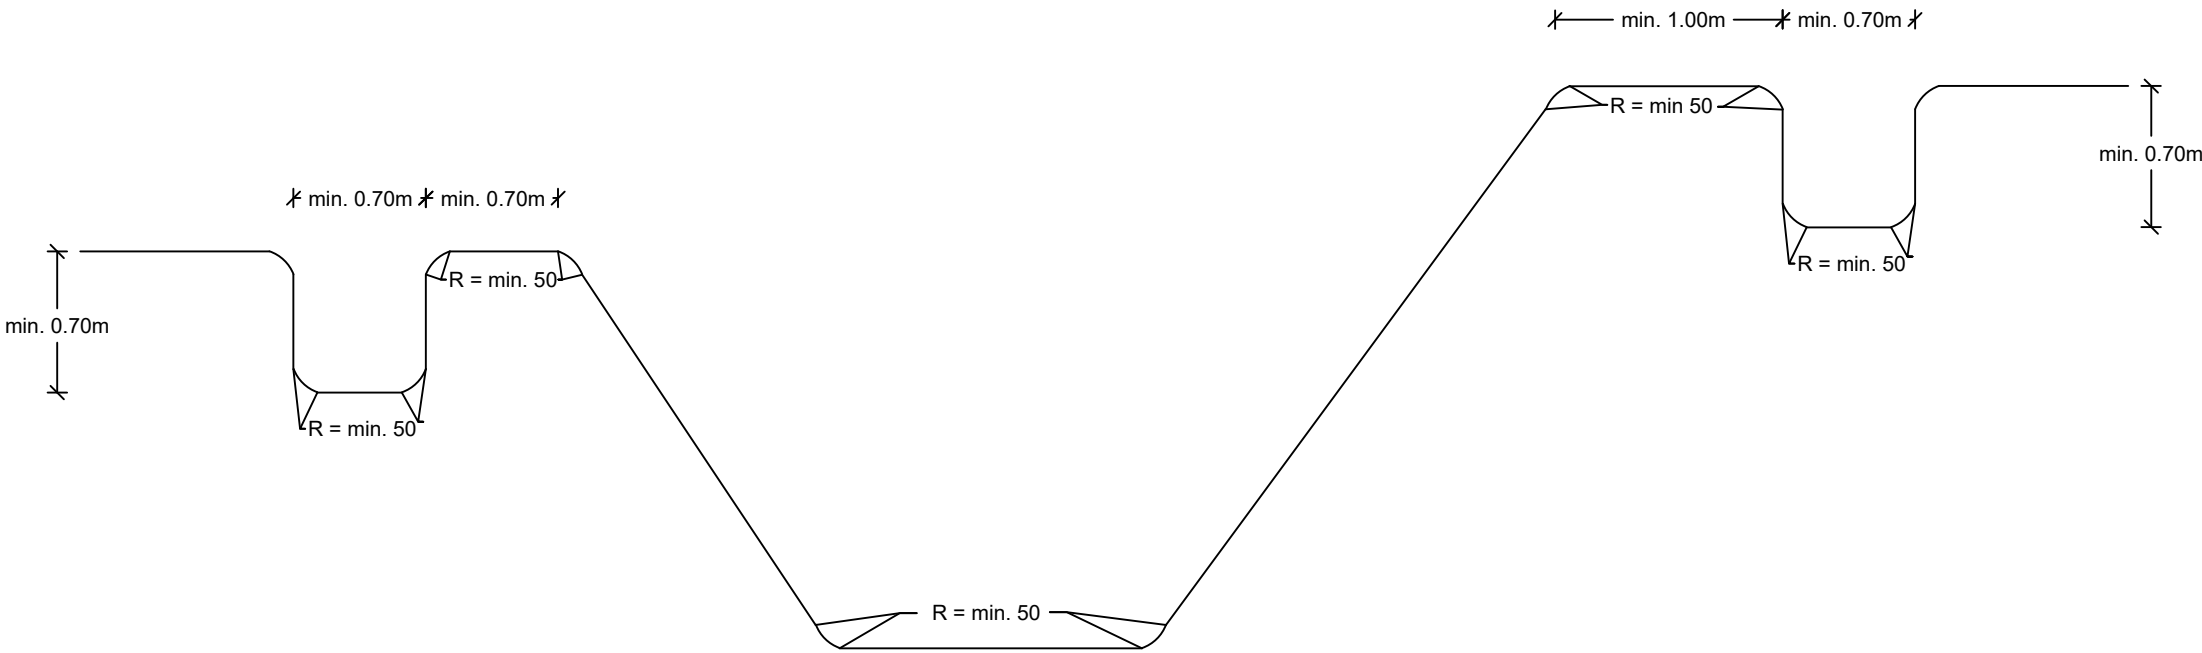

M 1:2

SIDRO

betonsko železo $\varnothing$ 12mm

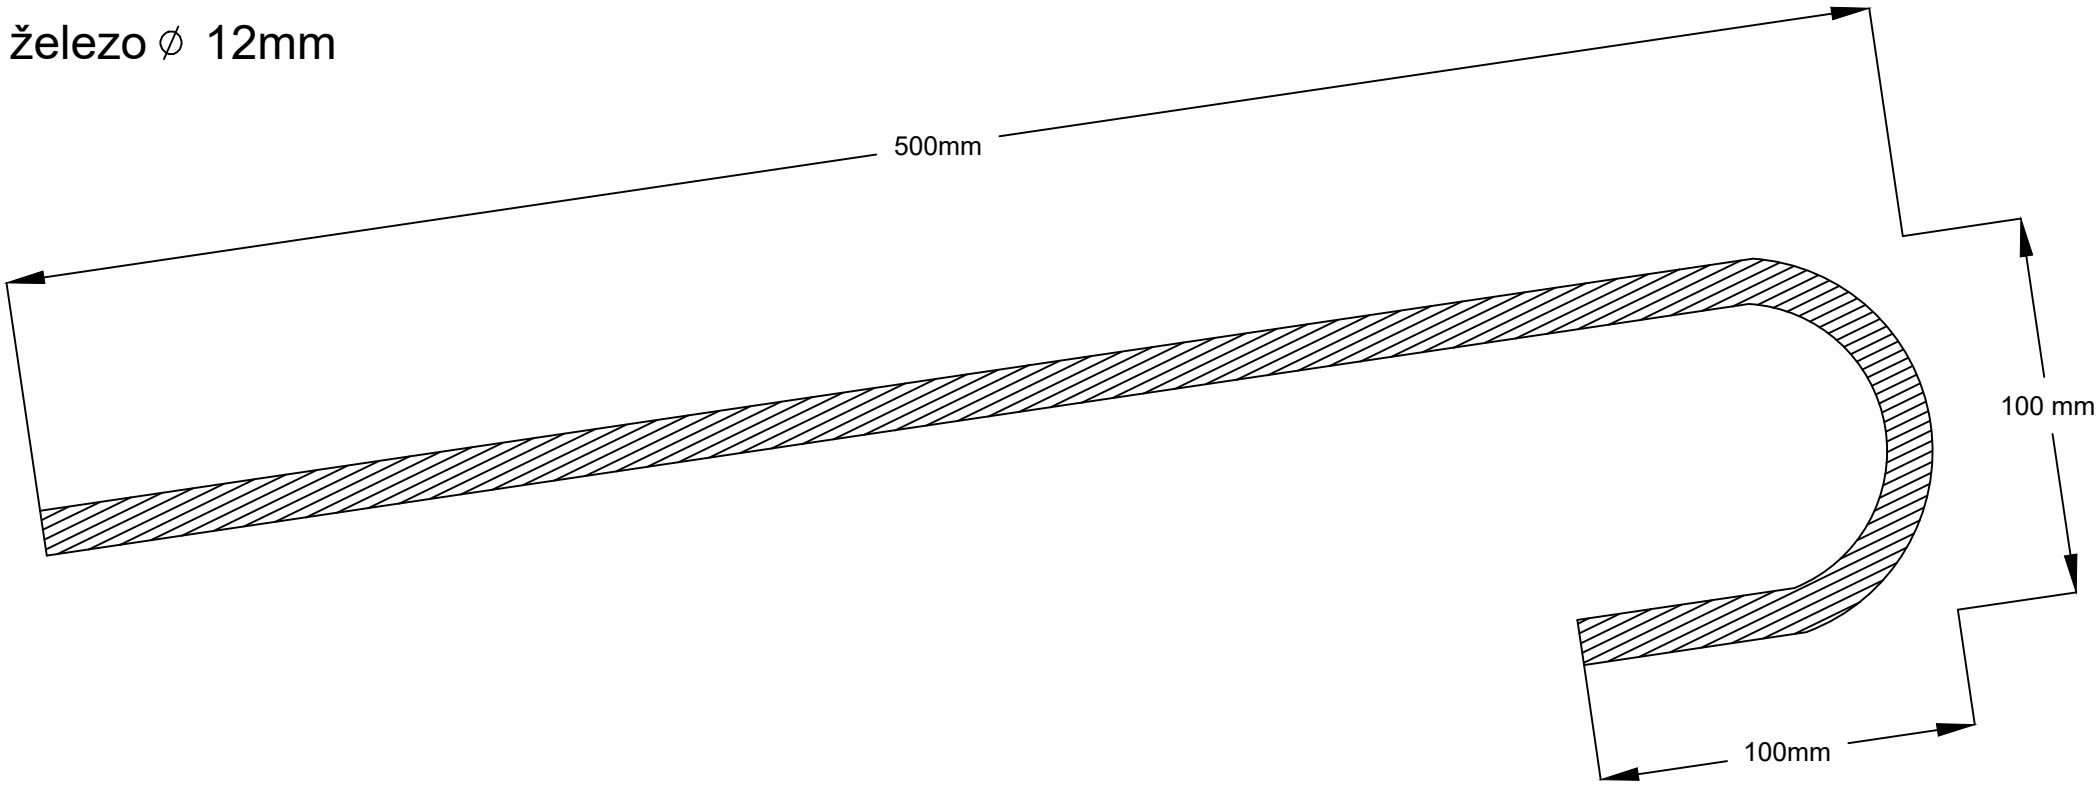

Spremembe:		Opis spremembe:		Datum:	Podpis:
Investitor: OBČINA METLIKA Mestni trg 24 8330 METLIKA				Objekt: IZGRADNJA SUHEGA ZADRŽEVALNIKA METLIKA	
Projektivno podjetje: ekologika ekologika d.o.o. Savinjsko nabrežje 4, 3000 Celje				Vsebina risbe:	
	Ime in priimek:	Identif. šte.:	Podpis:	Datum pod.:	DETAJL POLAGANJA SIDRA
Odg. vodja projekta:	mag. Zoran GAJSKI, u.d.g.i.	G-3043		sept. 2023	
Pooblaščen inženir:	Tomaž OBERŽAN u.d.i.g.	G-0521		sept. 2023	
Obdelal:					
Preveril:					
Nosilec podatkov:		Datoteka:		Vrsta načrta: PZI	Številka načrta: PRO H 22023
		DE-H-PZI-22023_040201-SIDRO.dwg			Številka priloge:
Oznaka risbe:		Datum:		september 2023	
				04.02.01	