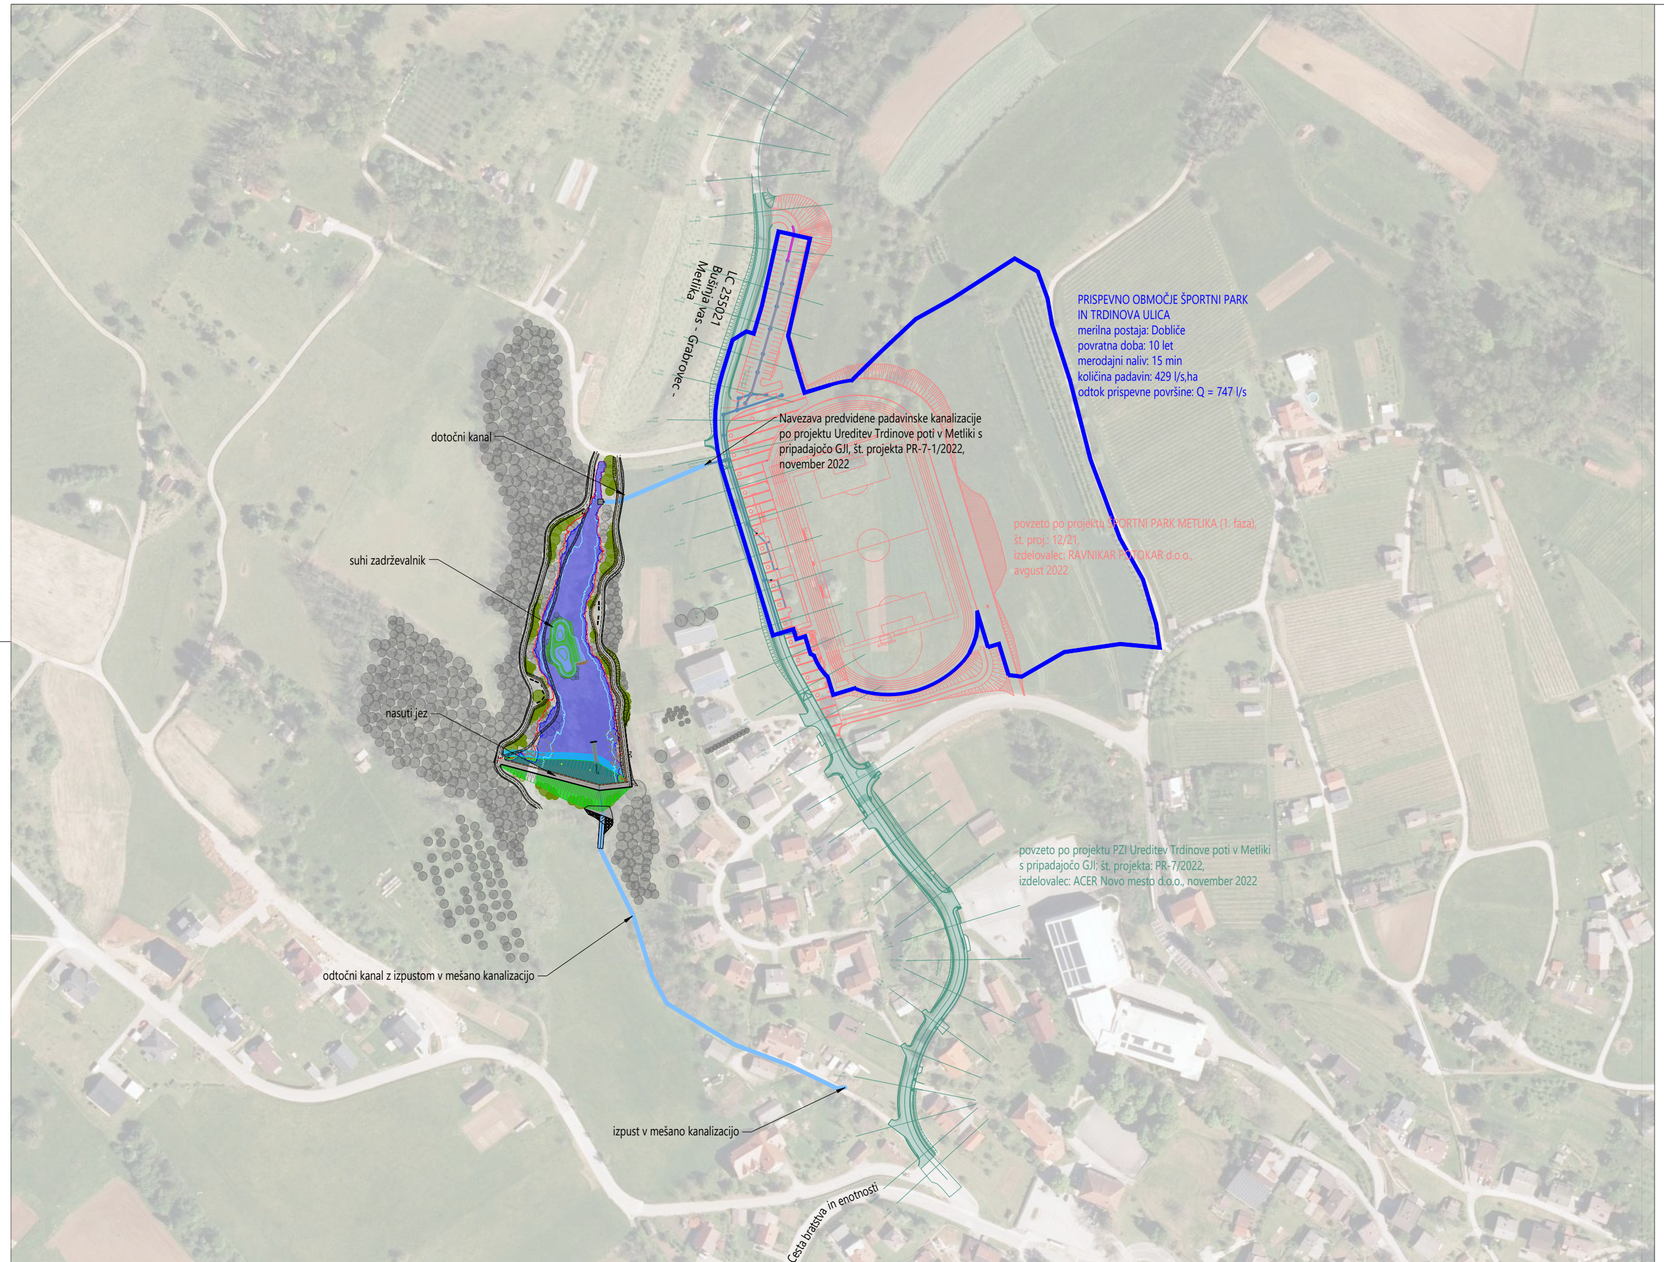

spremembe	opis spremembe	datum

projektant	ACER NOVO MESTO D. O. O.	investitor	Občina Metlika Mestni trg 24 8330 Metlika
vodja projektiranja	mag. ZORAN GAJSKI, univ.dipl.gosp.inž., IZS G-3043		
pooblaščeni strokovnjak	mag. ZORAN GAJSKI, univ.dipl.gosp.inž., IZS G-3043		
sodelavci			

naziv gradnje	IZGRADNJA SUHEGA ZADRŽEVALNIKA PADAVINSKIH VODA	datum	december 2025
vrsta proj.dokumentacije	DGD - projektna dokumentacija za pridobitev mnenj in gradbenega dovoljenja	id. ozn. proj. dok.	PR-1/2023
načrt	/	številka načrta	/
grafični prikaz	PREGLEDNA SITUACIJA	merilo: 1:2.500	id. ozn. gr. prikaza: 10.1.1