


KARAKTERISTIČNI PREREZ PREGRADE

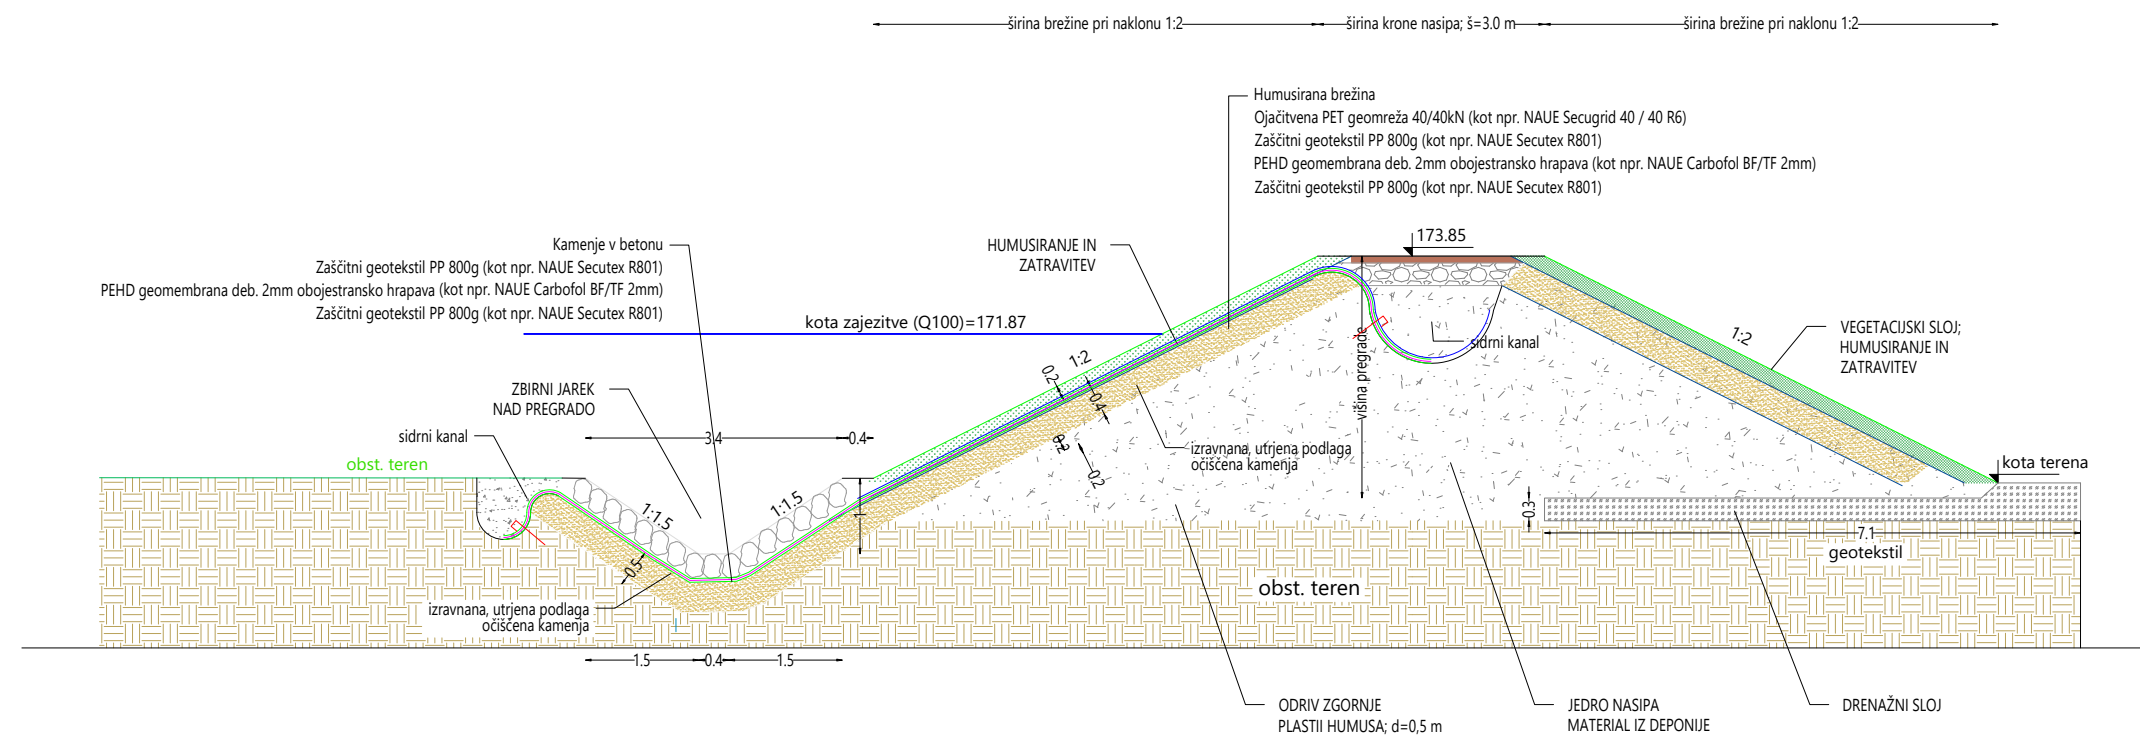

sprememba		opis spremembe		datum	
projektant 			investitor  Občina Metlika Mestni trg 24 8330 Metlika		
vodja projektiranja mag. ZORAN GAJSKI, univ.dipl.gosp.inž., IZS G-3043					
pooblaščen strokovnjak mag. ZORAN GAJSKI, univ.dipl.gosp.inž., IZS G-3043					
sodelavci					
naziv gradnje IZGRADNJA SUHEGA ZADRŽEVALNIKA PADAVINSKIH VODA				datum december 2025	
vrsta proj.dokumentacije DGD - projektna dokumentacija za pridobitev mnenj in gradbenega dovoljenja				id. ozn. proj. dok. PR-1/2023	
načrt /				številka načrta /	
grafični prikaz PREČNI PREREZ PREGRADE				merilo 1:100	
				id. ozn. gr. prikaza 10.2.3	