




investitor:	Občina Metlika Mestni trg 24, 8330 Metlika		
naloga:	IZGRADNJA SUHEGA ZADRŽEVALNIKA PADAVINSKIH VODA		
načrt:	/		
faza:	DGD - projektna dokumentacija za pridobitev mnenj in gradbenega dovoljenja		
št. projekta:	PR-1/2023	št. načrta:	/
		datum:	december 2025

DETAJL IZPUSTA KANALA P1

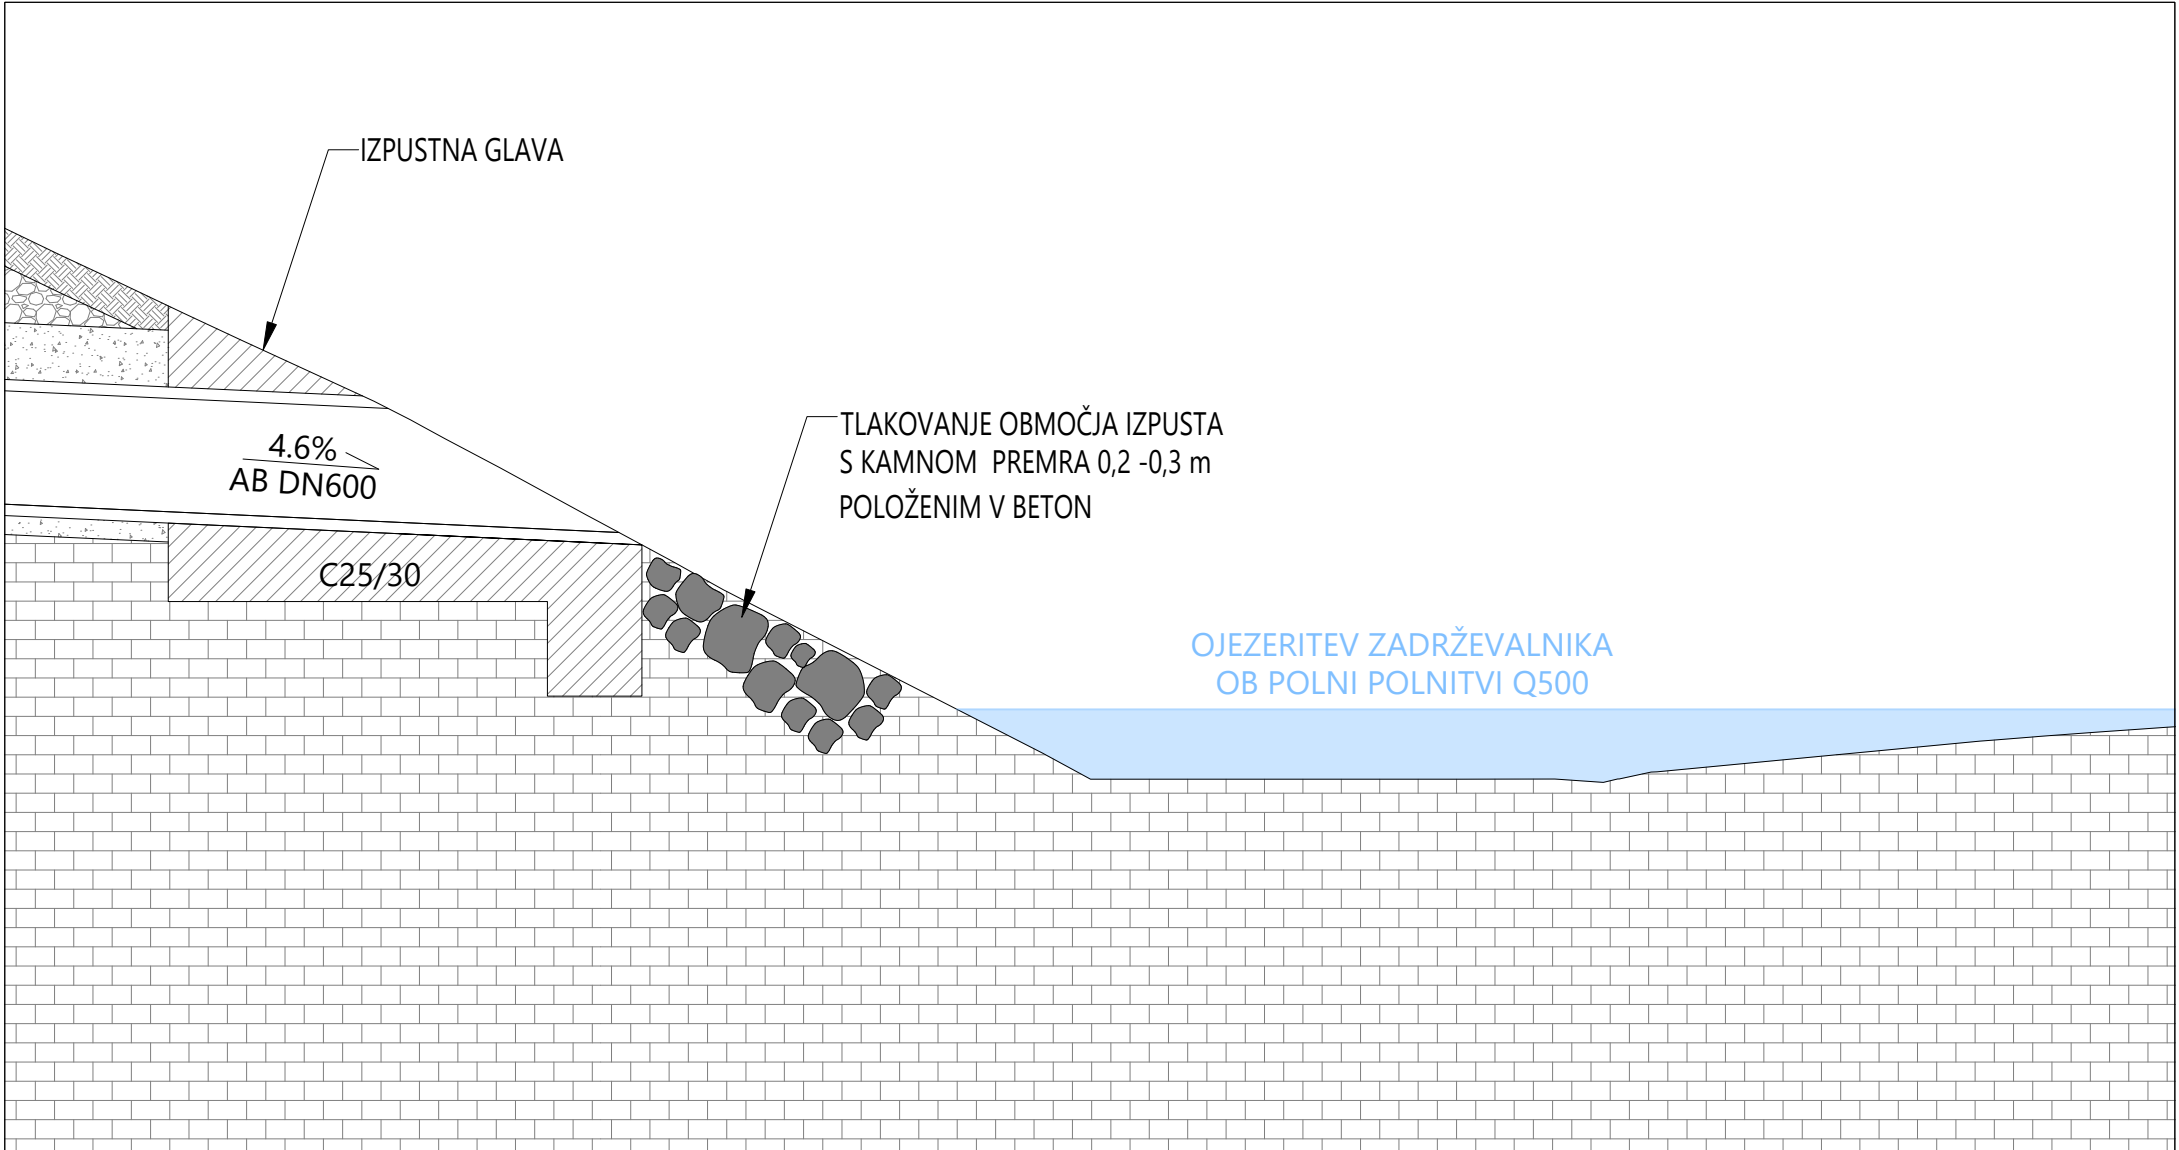