

PRILOGA 1A

NASLOVNA STRAN
PROJEKTNE DOKUMENTACIJE

INVESTITOR

INVESTITOR 1

ime in priimek ali naziv družbe

OBČINA PUCONCI

naslov ali poslovni naslov družbe

Puconci 80, 9201 Puconci

INVESTITOR 2

ime in priimek ali naziv družbe

naslov ali poslovni naslov družbe

INVESTITOR 3

ime in priimek ali naziv družbe

naslov ali poslovni naslov družbe

PODATKI O GRADNJI

naziv gradnje

DOGRADITEV RECIKLAŽNEGA DVORIŠČA

naziv gradnje se določi po namenu glavnega objekta

VRSTE GRADNJE

☐

NOVOGRADNJA - NOVOZGRAJEN OBJEKT

označiti vse ustrezne vrste gradnje☒

NOVOGRADNJA - PRIZIDAVA

☐

REKONSTRUKCIJA

☐

SPREMEMBA NAMEMBNOSTI

☐

ODSTRANITEV CELOTNEGA OBJEKTA

☐

LEGALIZACIJA

☐

MANJŠA REKONSTRUKCIJA

PODATKI O PROJEKTNI DOKUMENTACIJI

vrsta dokumentacije (DPP, DGD, PZI, PZO, PID, DL)

PZI (projektna dokumentacija za izvedbo gradnje)

številka projekta

P62-25

datum izdelave

december 2025

datum spremembe

PODATKI O PROJEKTANTU

projektant (naziv družbe)

PROJEKTIVNI BIRO LAZAR d.o.o.

naslov

Lendavska 57a, 9000 Murska Sobota

odgovorna oseba projektanta

Tomaž Lazar

podpis odgovorne osebe projektanta



PODATKI O IZDELOVALCU OSNOVNEGA PRIKAZA / NAČRTA

izdelovalec osnovnega prikaza / načrta

Tomaž Lazar, univ.dipl.inž.arh.

identifikacijska številka

ZAPS PA 0072

projektant izdelovalca osnovnega načrta (naziv družbe)

PROJEKTIVNI BIRO LAZAR d.o.o.

naslov

Lendavska 57a, 9000 Murska Sobota

PODATKI O VODJI PROJEKTIRANJA


VODJA PROJEKTIRANJA

Tomaž Lazar, univ.dipl.inž.arh.

identifikacijska številka

ZAPS PA 0072

podpis vodje projektiranja

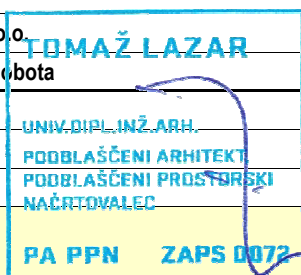

PRILOGA 1B

UDELEŽENI STROKOVNJAKI PRI PROJEKTIRANJU

UDELEŽENI STROKOVNJAKI PRI PROJEKTIRANJU		
POOBlašČeni arhitekti		
ime in priimek, strokovna izobrazba, identifikacijska številka	Tomaž Lazar, univ.dipl.inž.arh., ZAPS PA 0072	
navedba gradiv, ki so jih izdelali	1 Načrt s področja arhitekture	
POOBlašČeni inženirji s področja gradbeništva		
ime in priimek, strokovna izobrazba, identifikacijska številka	Roman Granfol, univ.dipl.inž.gradb., G-1822	
navedba gradiv, ki so jih izdelali	2 Načrt s področja gradbeništva	
POOBlašČeni inženirji s področja elektrotehnike		
ime in priimek, strokovna izobrazba, identifikacijska številka		
navedba gradiv, ki so jih izdelali		
POOBlašČeni inženirji s področja strojništva		
ime in priimek, strokovna izobrazba, identifikacijska številka		
navedba gradiv, ki so jih izdelali		
POOBlašČeni inženirji s področja tehnologije		
ime in priimek, strokovna izobrazba, identifikacijska številka		
navedba gradiv, ki so jih izdelali		
POOBlašČeni inženirji s področja požarne varnosti		
ime in priimek, strokovna izobrazba, identifikacijska številka		
navedba gradiv, ki so jih izdelali		
POOBlašČeni inženirji s področja geotehnologije in rudarstva		
ime in priimek, strokovna izobrazba, identifikacijska številka		
navedba gradiv, ki so jih izdelali		
POOBlašČeni inženirji s področja geodezije		
ime in priimek, strokovna izobrazba, identifikacijska številka		
navedba gradiv, ki so jih izdelali		
POOBlašČeni inženirji s področja prometnega inženirstva		
ime in priimek, strokovna izobrazba, identifikacijska številka		
navedba gradiv, ki so jih izdelali		
POOBlašČeni krajevski arhitekti		
ime in priimek, strokovna izobrazba, identifikacijska številka		
navedba gradiv, ki so jih izdelali		
POOBlašČeni prostorski načrtovalci		
ime in priimek, strokovna izobrazba, identifikacijska številka		
navedba gradiv, ki so jih izdelali		
Strokovnjaki drugih strok		
ime in priimek, strokovna izobrazba		
navedba gradiv, ki so jih izdelali		

Neustrezno izpustiti ali po potrebi dodati vrstice.

Pri DPP, DGD se kot "gradiva, ki so jih izdelali" navedejo kakršna koli gradiva, ki jih vodja projektiranja uporabi pri pripravi zbirnega prikaza (skice, risbe, detajli, izračuni, strokovne podlage, ki jih pred izdelavo zahtevajo področni predpisi, npr. geodetski načrt, geomehansko poročilo), vključno s tehničnimi prikazi; pri PZI, PID se navedejo načrti, pri PZO, DL tehnični prikazi oz. posnetki obstoječega stanja.

PRILOGA 2B

IZJAVA PROJEKTANTA IN VODJE PROJEKTIRANJA V PZI

PROJEKTANT

projektant (naziv družbe)	PROJEKTIVNI BIRO LAZAR d.o.o.
naslov	Lendavska 57a, 9000 Murska Sobota
odgovorna oseba projektanta	Tomaž Lazar

IN VODJA PROJEKTIRANJA

vodja projektiranja	Tomaž Lazar, univ.dipl.inž.arh.
---------------------	---------------------------------

IZJAVLJAVA:

da je projektna dokumentacija za izvedbo gradnje (PZI):


številka projekta	P62-25
datum izdelave	december 2025

- skladna z zahtevami prostorskega izvedbenega akta;

- da so bili v izdelavo projektne dokumentacije vključeni ustrezni pooblaščen arhitekti, pooblaščen krajinski arhitekti in pooblaščen inženirji s področja gradbeništva, elektrotehnike, strojništva, tehnologije, požarne varnosti, geotehnologije in rudarstva, geodezije ali prometnega inženirstva ter strokovnjaki z drugih strokovnih področij, katerih strokovne rešitve so glede na namen in zahtevnost objekta ter namen izdelave projektne dokumentacije potrebni, tako da je ta izdelana celovito in medsebojno usklajena, in

- da je s projektno dokumentacijo v celoti zagotovljeno izpolnjevanje bistvenih in drugih zahtev objekta.

vodja projektiranja	Tomaž Lazar, univ.dipl.inž.arh.
identifikacijska številka	ZAPS PA 0072
podpis vodje projektiranja	

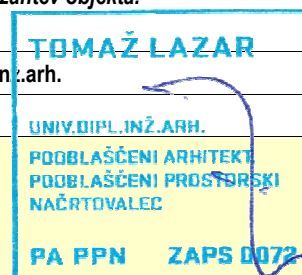

odgovorna oseba projektanta	Tomaž Lazar
podpis odgovorne osebe projektanta	



KAZALO VSEBINE PROJEKTA

številka načrta

navesti tiste načrte, ki so dopolnjeni ali izdelani na novo

naziv načrta

številka načrta

[illegible]

po potrebi dodati vrstice

po potrebi dodati vrstice

naziv elaborata, študije

Št.

naziv elaborata, študije

št.

po potrebi dodati vrstice

PRILOGA 4A

SPLOŠNI PODATKI O GRADNJI

PODATKI O GRADNJI	
naziv gradnje	DOGRADITEV RECIKLAŽNEGA DVORIŠČA
kratek opis gradnje	Predvidena je razširitev obstoječe betonske ploščadi, ki trenutno služi kot reciklažno dvorišče. V ta namen je predvidena gradnja podpornega zidu in armirano betonske plošče, s katero se izvede razširitev obstoječega dvorišča. Obstoječa nadstrešnica nad betonsko ploščadjo ostaja nespremenjena.
navedba objektov in njihovih značilnosti	
glavni objekt, če je določen	
klasifikacija objekta po CC-SI	24203 Objekti za ravnanje z odpadki
pripadajoči objekti	
naštej	
objekt z vplivi na okolje	NE
kratek opis spremembe zaradi večjih odstopanj od gradbenega dovoljenja	
izpolniti, če gre za spremembo gradbenega dovoljenja	
kratek opis pripravljanih del	
izpolniti, če gre za dokumentacijo, ki se nanaša samo na pripravljalna dela	
PROSTORSKI AKT	
prostorski akt	Odlok o sprejetju lokacijskega načrta za razširitev in dograditev odlagališča komunalnih odpadkov in postavitve betonarne Petelin (Ur. l. RS, št. 65/99)
EUP	
namenska raba	površine nadzemnega pridobivanja prostora
URBANISTIČNI KAZALCI	
Samo za stavbe v DGD.	
a) površine pod stavbami	
b) površine pod pripadajočimi pomožnimi objekti, ki so stavbe	
c) utrjene zunanje površine (promet, komunala, tehnične površine)	
d) utrjene zunanje površine (bivanje na prostem)	
e) površine rašččenega dela	
velikost gradbene parcele (a + b + c + d + e)	
zazidana površina	
bruto tlorisna površina vseh stavb	
faktor prekritih površin (FPP)	
faktor rašččenih površin (FRP)	
faktor utrjenih zunanjih površin (FU)	
faktor utrjenih bivalnih površin (FU-B)	
faktor utrjenih prometnih, komunalnih in tehničnih površin (FU-P)	
faktor zazidanosti (FZ)	
faktor izrabe (FI)	
drugi podatki o gradbeni parceli v skladu z zakonom o urejanju prostora	

K DOKUMENTACIJI JE TREBA PRIDOBITI NASLEDNJA MNENJA

izpolniti v DPP, DGD in PZI, če je za poseg relevantno

SKLADNOST S PROSTORSKIMI AKTI

OBČINA

SKLADNOST S PROSTORSKIMI AKTI

VAROVANA, VARSTVENA IN OGROŽENA OBMOČJA, VODNA IN PRIOBALNA ZEMLJIŠČA

VARSTVO VODA

VODNO MNENJE

VARSTVO GOZDOV

MNENJE ZA GRADNJO V GOZDNEM PROSTORU

VAROVALNI PASOVI INFRASTRUKTURE

PRIKLJUČEVANJE NA INFRASTRUKTURO

DRUGA MNENJA

PRILOGA 4B

PODATKI O STAVBAH, GRADBENO INŽENIRSKIH OBJEKTIH IN ZUNANJI UREDITVI

podatki se vpisujejo za vsak objekt posebej, pri čemer se uporabi ustrezna predloga glede na vrsto objekta
(stavbe, gradbeno inženirski objekti, zunanja ureditev)

GRADBENI INŽENIRSKI OBJEKT 1

rubriko dodati za vsak gradbeno inženirski objekt posebej

OSNOVNI PODATKI O GRADBENO INŽENIRSKEM OBJEKTU

imenovanje objekta	BETONSKA PLOŠČAD
kratek opis objekta	Predvidena je razširitev obstoječe betonske ploščadi, ki trenutno služi kot reciklažno dvorišče. V ta namen je predvidena gradnja podpornega zidu in armirano betonske plošče, s katero se izvede razširitev obstoječega dvorišča. Obstoječa nadstrešnica nad betonsko ploščadjo ostaja nespremenjena.

v opisu objekta se navedejo podatki, pomembni za presojo mnenjedajalcev in upravnega organa

klasifikacija po CC-SI	24203 Objekti za ravnanje z odpadki
glavni ali pripadajoči objekt	glavni objekt
vrsta gradnje	novogradnja - prizidava
zahtevnost objekta	zahteven
razvrstitev glede na požarno zahtevnost	požarno manj zahteven objekt
razvrstitev glede na univerzalno graditev in rabo objektov	določbe glede univerzalne graditve in rabe objektov niso merodajne

ZNAČILNOSTI ZA GRADBENO INŽENIRSKO OBJEKTE

višina	
širina	max. 11,7 m
globina	
dolžina	51,8 m
nosilni razpon	
bruto tlorisna površina	254,2 m ²
bruto prostornina	
opis zmogljivosti (pretok, tlak, premer, napetost, PE ipd.)	

NAVEDBA PODLAG ZA PROJEKTIRANJE

Samo v PZI, navede se ali so bile pri projektiranju uporabljene tehnične smernice oziroma zadnje stanje gradbene tehnike.

uporaba evrokodov ali drugih pravil v zvezi z zagotavljanjem mehanske odpornosti in stabilnosti pri projektiranju	
druge tehnične smernice	

GRADBENA PARCELA

samo v DGD

velikost gradbene parcele m ²	1190,0 m ²
seštevek območij gradbene parcele (A+B+C)	

GRADBENA PARCELA - ENA ALI VEČ PARCEL

k. o.	parc. št.	parcela m ²	območje gradbene parcele m ²
60 VANEČA	1763/3	11071,0 m ²	299,6 m ²
60 VANEČA	1764/4	6668,0 m ²	890,4 m ²

po potrebi dodati vrstice in posodobiti avtomatično seštevanje

1190,0 m²

GRADBENA PARCELA - OBMOČJA STVARNE SLUŽNOSTI

k. o.	parc. št.	parcela m ²	območje gradbene parcele m ²

po potrebi dodati vrstice in posodobiti avtomatično seštevanje 0,0 m2

GRADBENA PARCELA - OBMOČJA STAVBNIH PRAVIC

k. o.	parc. št.	parcela m ²	območje gradbene parcele m ²

po potrebi dodati vrstice in posodobiti avtomatično seštevanje 0,0 m2

ODMIKI OD SOSEDNIJH ZEMLJIŠČ

samo v DGD in PZI

k. o.	parc. št.	odmik v m (0,0)
77 PUCONCI	134/2	35,0 m
60 VANEČA	1779/2	29,0 m

po potrebi dodati vrstico

ZUNANJA UREDITEV STAVB

OSNOVNI PODATKI O OBJEKTU

utrjene zunanje površine (promet, komunala, tehnične površine)

Vse utrjene zunanje površine ostanejo nespremenjene; vanje se ne posega.

v opisu se navedejo podatki o dostopih, dovozih, številu in vrsti parkirnih mest, površinah za zbiranje komunalnih odpadkov, površinah za intervencijo in evakuacijo ipd.

utrjene zunanje površine (bivanje na prostem)

Ureditev utrjenih zunanjih površin, namenjenih bivanju na prostem, ni predvidena.

v opisu se navedejo podatki o terasah, igriščih, utrjenih površinah, zelenih strehah ipd.

površine raščenege dela

Vse površine raščenege dela ostanejo nespremenjene, v njih se ne posega.

v opisu se navedejo podatki o ureditvah zelenih ali obvodnih površin, krajine in odprtega prostora ipd.

ostale ureditve

Na obravnavanem območju niso predvidene nobene posebne ureditve.

v opisu se navedejo podatki o urbani opremi, igralih, razsvetljavi ipd.

po potrebi dodati vrstico

PRILOGA 4B

PODATKI O STAVBAH,
GRADBENO INŽENIRSKIH OBJEKTIH
IN ZUNANJI UREDITVI

podatki se vpisujejo za vsak objekt posebej, pri čemer se uporabi ustrezna predloga glede na vrsto objekta
(stavbe, gradbeno inženirski objekti, zunanja ureditev)

GRADBENI INŽENIRSKI OBJEKT 2

rubriko dodati za vsak gradbeno inženirski objekt posebej

OSNOVNI PODATKI O GRADBENO INŽENIRSKEM OBJEKTU

imenovanje objekta	PODPORNI ZID
kratek opis objekta	Predvidena je razširitev obstoječe betonske ploščadi, ki trenutno služi kot reciklažno dvorišče. V ta namen je predvidena gradnja podpornega zidu in armirano betonske plošče, s katero se izvede razširitev obstoječega dvorišča. Obstoječa nadstrešnica nad betonsko ploščadjo ostaja nespremenjena.

v opisu objekta se navedejo podatki, pomembni za presojo mnenjedajalcev in upravnega organa

klasifikacija po CC-SI	24203 Objekti za ravnanje z odpadki
glavni ali pripadajoči objekt	glavni objekt
vrsta gradnje	novogradnja - prizidava
zahtevnost objekta	zahteven
razvrstitev glede na požarno zahtevnost	požarno manj zahteven objekt
razvrstitev glede na univerzalno graditev in rabo objektov	določbe glede univerzalne graditve in rabe objektov niso merodajne

ZNAČILNOSTI ZA GRADBENO INŽENIRSKO OBJEKTE

višina	3,3 m	
širina		
globina		
dolžina	11,7 m	zid 1
dolžina	51,8 m	zid 2
dolžina	5,4 m x 4 kom.	zid 3
nosilni razpon		
bruto tlorisna površina		
bruto prostornina		
opis zmogljivosti (pretok, tlak, premer, napetost, PE ipd.)		

NAVEDBA PODLAG ZA PROJEKTIRANJE

Samo v PZI, navede se ali so bile pri projektiranju uporabljene tehnične smernice oziroma zadnje stanje gradbene tehnike.

uporaba evrokodov ali drugih pravil v zvezi z zagotavljanjem mehanske odpornosti in stabilnosti pri projektiranju	
druge tehnične smernice	

GRADBENA PARCELA

samo v DGD

velikost gradbene parcele m ²	1190,0 m ²
--	-----------------------

seštevek območij gradbene parcele (A+B+C)

GRADBENA PARCELA - ENA ALI VEČ PARCEL

k. o.	parc. št.	parcela m ²	območje gradbene parcele m ²
60 VANEČA	1763/3	11071,0 m ²	299,6 m ²
60 VANEČA	1764/4	6668,0 m ²	890,4 m ²

po potrebi dodati vrstice in posodobiti avtomatično seštevanje			1190,0 m2
GRADBENA PARCELA - OBMOČJA STVARNE SLUŽNOSTI			
k. o.	parc. št.	parcela m ²	območje gradbene parcele m ²
po potrebi dodati vrstice in posodobiti avtomatično seštevanje			0,0 m2
GRADBENA PARCELA - OBMOČJA STAVBNIH PRAVIC			
k. o.	parc. št.	parcela m ²	območje gradbene parcele m ²
po potrebi dodati vrstice in posodobiti avtomatično seštevanje			0,0 m2
ODMIKI OD SOSEDNIJH ZEMLJIŠČ			
samo v DGD in PZI			
k. o.	parc. št.	odmik v m (0,0)	
77 PUCONCI	134/2	35,0 m	
60 VANEČA	1779/2	29,0 m	
po potrebi dodati vrstico			

ZUNANJA UREDITEV STAVB	
OSNOVNI PODATKI O OBJEKTU	
utrjene zunanje površine (promet, komunala, tehnične površine)	Vse utrjene zunanje površine ostanejo nespremenjene; vanje se ne posega.
v opisu se navedejo podatki o dostopih, dovozih, številu in vrsti parkirnih mest, površinah za zbiranje komunalnih odpadkov, površinah za intervencijo in evakuacijo ipd.	
utrjene zunanje površine (bivanje na prostem)	Ureditev utrjenih zunanjih površin, namenjenih bivanju na prostem, ni predvidena.
v opisu se navedejo podatki o terasah, igriščih, utrjenih površinah, zelenih strehah ipd.	
površine raščenege dela	Vse površine raščenege dela ostanejo nespremenjene, v njih se ne posega.
v opisu se navedejo podatki o ureditvah zelenih ali obvodnih površin, krajine in odprtega prostora ipd.	
ostale ureditve	Na obravnavanem območju niso predvidene nobene posebne ureditve.
v opisu se navedejo podatki o urbani opreми, igralih, razsvetljavi ipd.	
po potrebi dodati vrstico	

PODATKI O ZEMLJIŠČIH

SEZNAM A: OBJEKTI IN ZUNANJA UREDITEV OBJEKTA (GRADBENA PARCELA)

katastrska občina	60 VANEČA
parc. št.	1763/3, 1764/4

*po potrebi dodati vrstice*velikost gradbene parcele m² 1190

GRADBENA PARCELA - ENA ALI VEČ PARCEL

katastrska občina	parc. št.	parcela m ²	območje gradbene parcele m ²
60 VANEČA	1763/3	11071,0 m ²	299,6 m ²
60 VANEČA	1764/4	6668,0 m ²	890,4 m ²

*po potrebi dodati vrstice za vsako parcelo in preveriti seštevke*1190,0 m²

GRADBENA PARCELA - OBMOČJA STVARNE SLUŽNOSTI

katastrska občina	parc. št.	parcela m ²	območje gradbene parcele m ²

*po potrebi dodati vrstice za vsako parcelo in preveriti seštevke*0,0 m²

GRADBENA PARCELA - OBMOČJA STAVBNIH PRAVIC

katastrska občina	parc. št.	parcela m ²	območje gradbene parcele m ²

*po potrebi dodati vrstice za vsako parcelo in preveriti seštevke*0,0 m²

SEZNAM B: POTEKI PRIKLJUČKOV NA INFRASTRUKTURO ZARADI ZAGOTAVLJANJA KOMUNALNE OSKRBE IN PRIKLJUČEVANJA NA INFRASTRUKTURO

obstoječi priključki, ki se ne spreminjajo, se ne vpisujejo; vpisati potek priključkov od objekta do mesta priključevanja

OSKRBA S PITNO VODO

predvidena komunalna oskrba	priključevanje ni predvideno		
kapaciteta, prerez, širina, moč ipd.	način priključevanja	k. o. mesta priključevanja	parc. št. mesta priključevanja

POTEK PRIKLJUČKA

katastrska občina	
parc. št.	

po potrebi dodati vrstice

ELEKTRIKA

predvidena komunalna oskrba	priključevanje ni predvideno		
kapaciteta, prerez, širina, moč ipd.	način priključevanja	k. o. mesta priključevanja	parc. št. mesta priključevanja

POTEK PRIKLJUČKA

katastrska občina	
parc. št.	

po potrebi dodati vrstice

PLIN

predvidena komunalna oskrba	priključevanje ni predvideno		
kapaciteta, prerez, širina, moč ipd.	način priključevanja	k. o. mesta priključevanja	parc. št. mesta priključevanja

POTEK PRIKLJUČKA

katastrska občina	
parc. št.	

*po potrebi dodati vrstice***TOPLOVOD**

predvidena komunalna oskrba	priključevanje ni predvideno		
-----------------------------	-------------------------------------	--	--

kapaciteta, prerez, širina, moč ipd.	način priključevanja	k. o. mesta priključevanja	parc. št. mesta priključevanja
--------------------------------------	----------------------	----------------------------	--------------------------------

--	--	--	--

POTEK PRIKLJUČKA

katastrska občina	
parc. št.	

*po potrebi dodati vrstice***DRUGA OSKRBA Z ENERGIJO**

predvidena komunalna oskrba	priključevanje ni predvideno		
-----------------------------	-------------------------------------	--	--

kapaciteta, prerez, širina, moč ipd.	način priključevanja	k. o. mesta priključevanja	parc. št. mesta priključevanja
--------------------------------------	----------------------	----------------------------	--------------------------------

--	--	--	--

POTEK PRIKLJUČKA

katastrska občina	
parc. št.	

*po potrebi dodati vrstice***ODVAJANJE FEKALNIH VODA**

predvidena komunalna oskrba	priključevanje ni predvideno		
-----------------------------	-------------------------------------	--	--

kapaciteta, prerez, širina, moč ipd.	način priključevanja	k. o. mesta priključevanja	parc. št. mesta priključevanja
--------------------------------------	----------------------	----------------------------	--------------------------------

--	--	--	--

POTEK PRIKLJUČKA

katastrska občina	
parc. št.	

*po potrebi dodati vrstice***ODVAJANJE METEORNIH VODA**

predvidena komunalna oskrba	priključevanje ni predvideno		
-----------------------------	-------------------------------------	--	--

kapaciteta, prerez, širina, moč ipd.	način priključevanja	k. o. mesta priključevanja	parc. št. mesta priključevanja
--------------------------------------	----------------------	----------------------------	--------------------------------

--	--	--	--

POTEK PRIKLJUČKA

katastrska občina	
parc. št.	

*po potrebi dodati vrstice***KOMUNIKACIJSKI VODI**

predvidena komunalna oskrba	priključevanje ni predvideno		
-----------------------------	-------------------------------------	--	--

kapaciteta, prerez, širina, moč ipd.	način priključevanja	k. o. mesta priključevanja	parc. št. mesta priključevanja
--------------------------------------	----------------------	----------------------------	--------------------------------

--	--	--	--

POTEK PRIKLJUČKA

katastrska občina	
parc. št.	

po potrebi dodati vrstice

DOSTOP DO JAVNE POTI ALI CESTE

predvidena komunalna oskrba	obstoječ priključek		
kapaciteta, prerez, širina, moč ipd.	način priključevanja	k. o. mesta priključevanja	parc. št. mesta priključevanja

POTEK PRIKLJUČKA

katastrska občina	
parc. št.	

po potrebi dodati vrstice

ZBIRANJE KOM. ODPADKOV

kapaciteta, prerez, širina, moč ipd.		k. o. mesta odvzema	parc. št. mesta odvzema

po potrebi dodati vrstice

DRUGO (NAVEDI)

predvidena komunalna oskrba			
kapaciteta, prerez, širina, moč ipd.	način priključevanja	k. o. mesta priključevanja	parc. št. mesta priključevanja

POTEK PRIKLJUČKA

katastrska občina	
parc. št.	

po potrebi dodati vrstice

SEZNAM C: PRESTAVITVE INFRASTRUKTURNIH OBJEKTOV*navede se samo vrsta infrastrukture, ki se prestavlja, navesti zemljišča prestavljenega voda*

vrsta infrastrukture	
katastrska občina	
parc. št.	

po potrebi dodati vrstice

SEZNAM D: OBMOČJE GRADBIŠČA IZVEN SEZNAMA A*izpolniti samo v DGD in PZI; zemljišča, na katerih se bo izvajala samo gradnja ali prestavitev infrastrukturnih objektov se ne vpisuje*

katastrska občina	
parc. št.	

po potrebi dodati vrstice

SEZNAM E: ZEMLJIŠČA ZA DRUGE UREDITVE*Seznam se izpolni samo v DGD, ne pri nezahtevnih objektih in spremembi namembnosti. Vpišejo se zemljišča za ureditve, ki jih je treba izvesti*

katastrska občina	
parc. št.	

po potrebi dodati vrstice

ZBIRNO TEHNIČNO POROČILO

ARHITEKTURA

1. ARHITEKTURNE ZNAČILNOSTI PREDVIDENE GRADNJE

- Gradbeno dovoljenje št. 351-34/2026-6230-8, dne 30.3.2026
- **Dograditev reciklažnega dvorišča**
- Zahteven objekt

1.1 SPLOŠNI OPIS ARHITEKTURNE ZASNOVE

- Lokacija objekta: Parcelna številka 1764/4 in 1763/3, k.o. Vaneča
- Predvidena je razširitev obstoječe betonske ploščadi, ki trenutno služi kot reciklažno dvorišče.
- Poseg obsega izvedbo dveh objektov: prvi objekt je armirano betonska ploščad, s katero se izvede razširitev obstoječega dvorišča, drugi objekt pa je armirano betonski podporni zid. Obstoječa nadstrešnica nad betonsko ploščadjo ostaja nespremenjena.
- Dostop je obstoječi, preko javne občinske ceste (836211) na parc. št. 1779/2, k.o. 60 Vaneča. Na obravnavanem območju se gradi betonska ploščad s podpornim zidom, zato priključevanje na gospodarsko javno infrastrukturo ni potrebno.

1.2 LOKACIJA

- Gradbena parcela je v velikosti 1190 m².

2. TEHNIČNE ZNAČILNOSTI PREDVIDENE GRADNJE

2.1 Glavni objekt 1 (novogradnja – prizidava – BETONSKA PLOŠČAD)

Predvidena ploščad je zasnovana kot armiranobetonska konstrukcija. Maksimalne dimenzije ploščadi znašajo 11,70 m v širino in 51,80 m v dolžino. Skupna bruto tlorisna površina znaša 254,20 m².

2.2 Glavni objekt 2 (novogradnja – prizidava – PODPORNİ ZID)

Predvidena je izvedba podpornih zidov v armiranobetonski konstrukciji.

Podporni zid 1 bo izveden v dolžini 11,7 m, podporni zid 2 v dolžini 51,8 m, podporni zid 3 pa v dolžini 5,4 m (4 kom.). Vsi podporni zidovi bodo enotne višine 3,30 m.

2.3 Odprti prostor

Zunanje površine ostanejo obstoječe in se ne bodo spreminjale.

GRADBENE KONSTRUKCIJE

1. NOSILNA KONSTRUKCIJA

Nosilna konstrukcija dograditve platoja zasnovana v klasični ab monolitni izvedbi na licu mesta :

- Oporni in povezovalni ab zidci deb. 25 cm do višine reciklažnega platoja v višini ca. 105 cm; sidranje v obstoječo povozno ab talno ploščo ob reciklaži in bočno v obstoječe ab zidce reciklažnega platoja; na spodnjem delu zidcev ca. 20 cm nad terenom se zagotovi možnost razbremenitve predvidenega tampona zaradi zaostale vode/vlage z vgradnjo PVC cevki ϕ 75 mm na razmakih do ca. 1.0 m. Izvedba zidcev z izvedbo navideznih reg/dilatacij; armatura v kontinuiteti, obojestranska oslabitev preseka betona z vgradnjo trikotne letvice znotraj opaža na razdalji do max. 4.0 m oziroma kot prikazano v opaznem načrtu.
- Med nove oporne/povezovalne ab zidce se izvede tamponska zapolnitev v sestavi :

/ ca. 50 cm nosilnega nasipnega sloja peskasto-prodnate sestave, vgrajene po plasteh max. 25 cm, zgoščene min. $E_{v2} \geq 50$ MPa;

/ ca. 25 cm tamponskega sloja iz drobljenca fr. 0/32, zgoščenega na $E_{v2} \geq 100$ MPa in $E_{v2}/E_{v1} \leq 2,0$;

/ ca. 10 cm izravnalnega sloja iz drobljenca fr. 0/16;

- AB talna povozna plošča v debelini 25-30 cm se izvede preko na tamponski sloj predhodno položene PE folije z navezavo na obstoječi in novo izvedeni oporni zidci. Površinska obdelava kot metličena struktura s padcem proti obstoječemu reciklažnemu platoju. V talni plošči izvedene rezane dilatacije v globino do 1/3 preseka, kot prikazano v opaznem načrtu. Plošča in robovi ob dilatacijskih prehodih armirani kot prikazano v arm. načrtih. Nega betona min. 7 dni z navlaženim filcem in prekritjem s PVC folijo. Uporaba dodatkov proti krčenju
- Nadvišan oporni zid po obodu platoja do višine ca. 2.0 m. Debelina opornega zidu 25 cm. Izvedba zidu z izvedbo navideznih reg/dilatacij; armatura v kontinuiteti, obojestranska oslabitev preseka betona z vgradnjo trikotne letvice znotraj opaža na razdalji do max. 4.0 m v kontinuiteti spodnjega ab zidca oziroma kot prikazano v opaznem načrtu.

2. MATERIALI

A) BETON Oznake betonov so vzete po standardu SIST EN 2006-1:2003


Beton C30/37 XA2, XC4; uporaba dodatkov proti krčenju

B) BETONSKO ŽELEZO

Za armiranje nosilnih elementov se uporabi betonsko železo iz visoko vrednega jekla S500

Vse statične analize so izvedene z računalniškimi programi po MKE. Uporabljen je bil program Tower 8.5 s katerim je bilo izvedeno tudi dimenzioniranje konstrukcij.

Pri dimenzioniranju je upoštevana potrebna varnost konstrukcije, ki je določena v predpisih. Vsi elementi so temu primerno dimenzionirani na maksimalne obremenitve, ki bi lahko nastopile v času uporabe objekta.

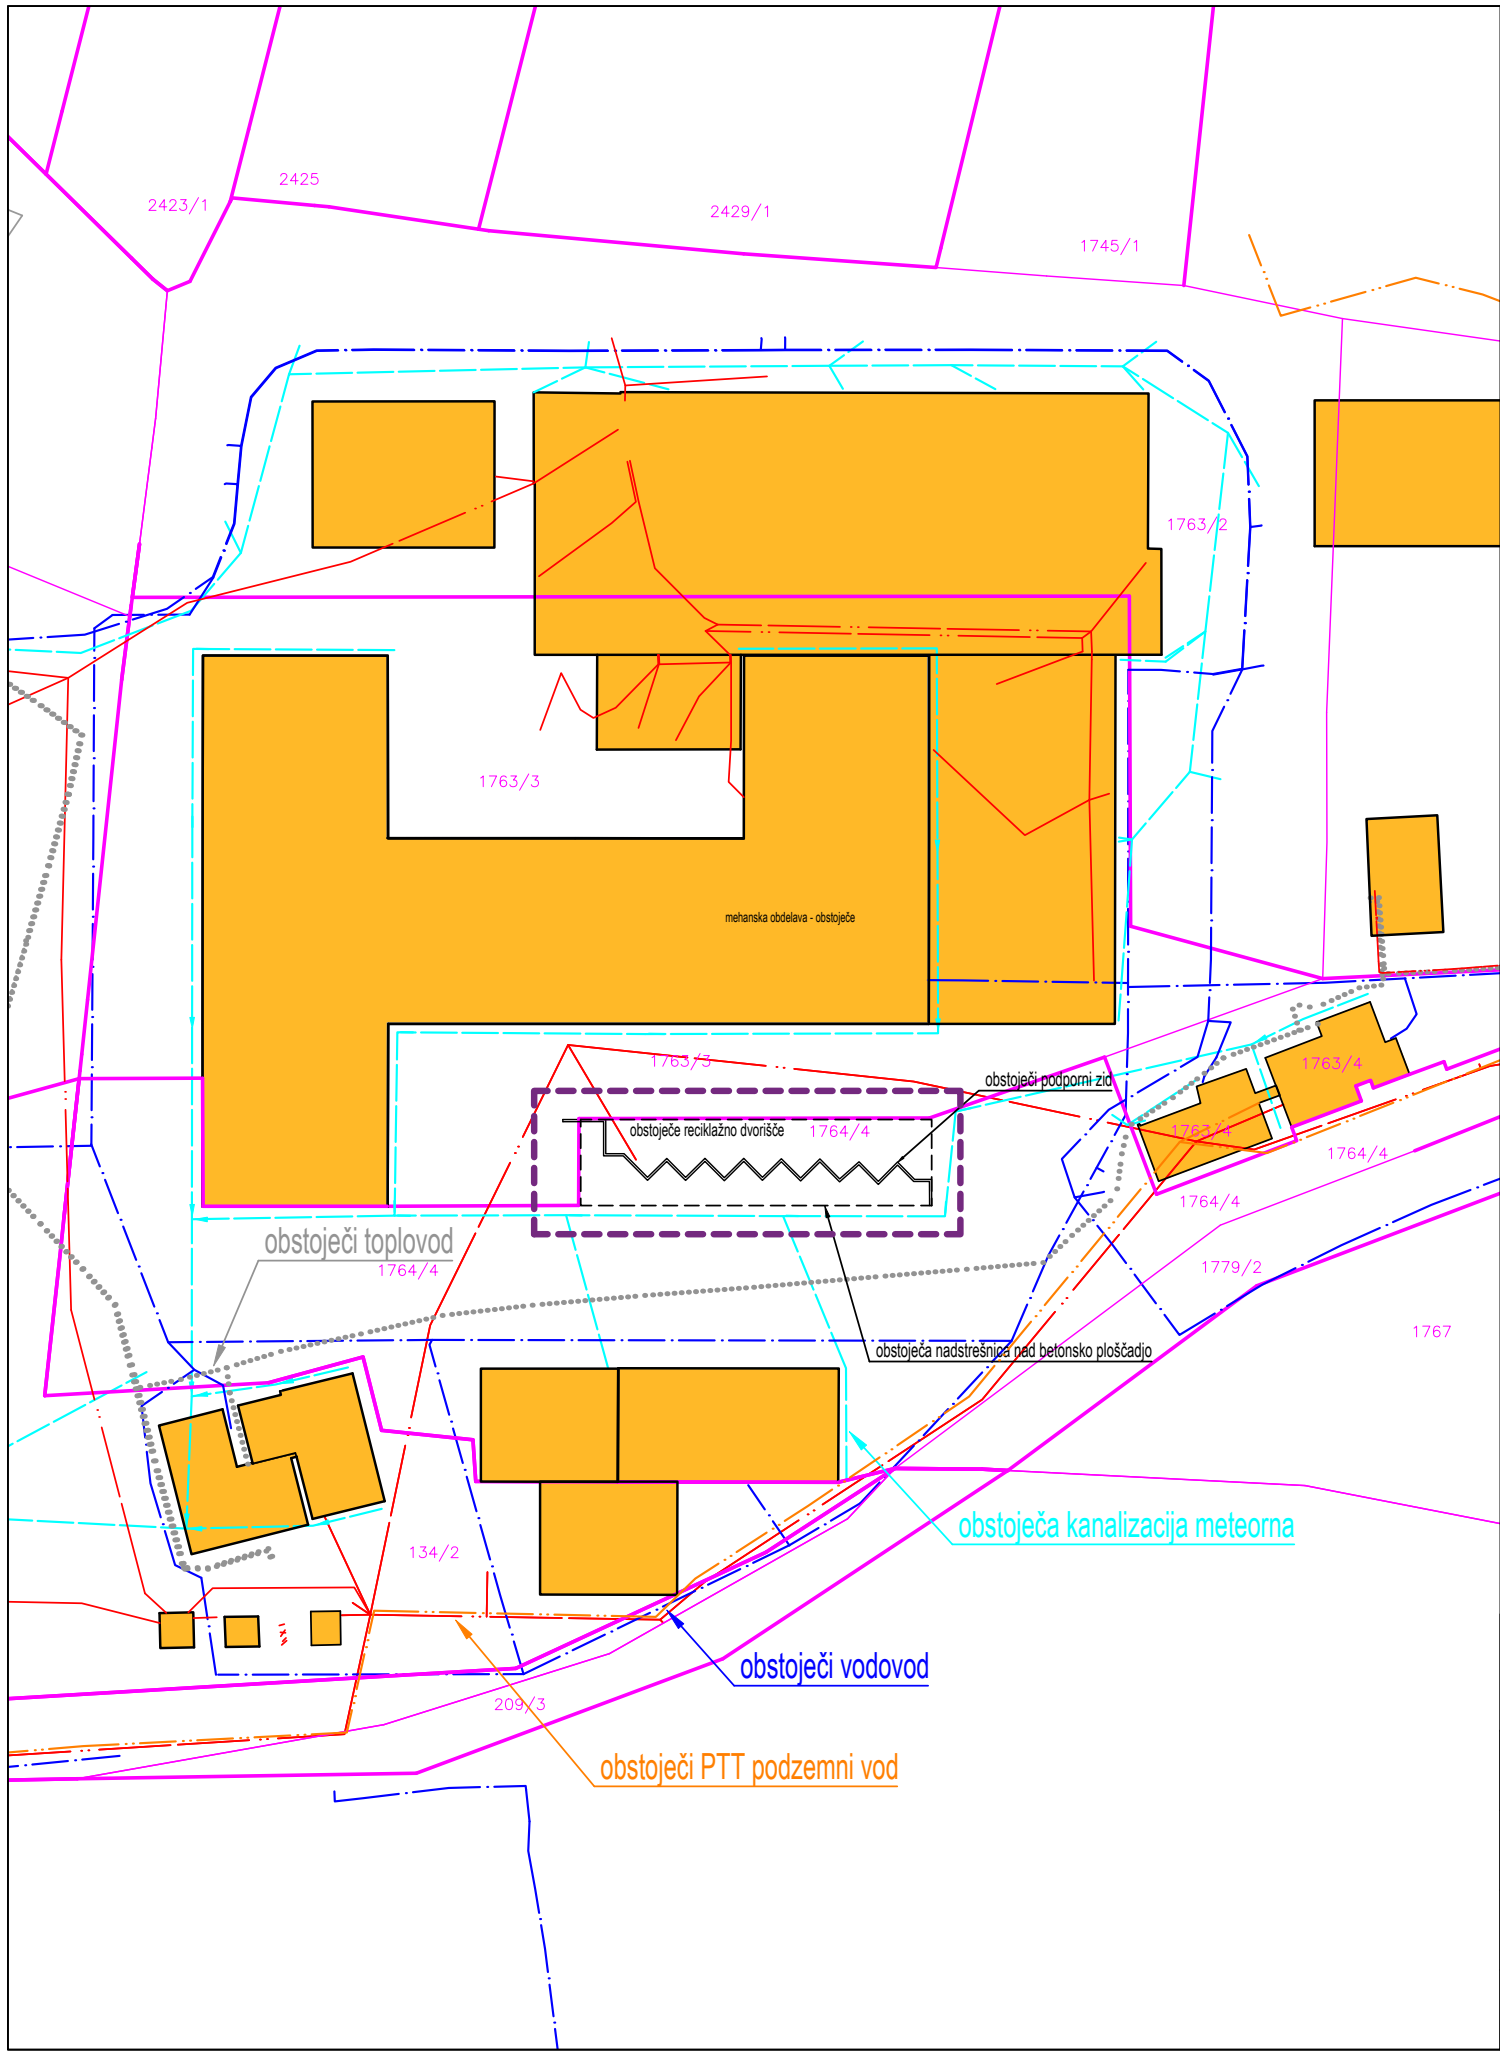

LEGENDA

gradbena parcela

parcelne meje

urejene parcelne meje

obstoječi objekti

LEGENDA KOMUNALNE OSKRBE

obstoječe

vodovod

kanalizacija meteorna

toplovod

PTT podzemni vod

Katastrska občina: 60 VANEČA

Številka parcel: 1764/4, 1763/3

Natanč nost geodetskega posnetka: iz geodetske toč ke s standardno deviacijo največ 6 cm.


LAZAR

PROJEKTIVNI BIRO LAZAR D.O.O.

LENDAVSKA 57A, 9000 MURSKA SOBOTA, SLOVENIJA

TEL.02/522 15 70 INFO@BIRO-LAZAR.SI WWW.BIRO-LAZAR.SI

INVESTITOR :			VODJA PROJEKTA :		
CEROP D.O.O.			TOMAŽ LAZAR, UNIV.DIPL.INŽ.ARH.		
VANEČA 81B,9201 PUČONCI					
OBJEKT :			POOBlašČeni arhitekt / inženir :		
DOGRADITEV RECIKLAŽNEGA DVORIŠČA			TOMAŽ LAZAR, UNIV.DIPL.INŽ.ARH.		
NAČRT :			SODELAVCI :		
SITUACIJA OBSTOJEČEGA STANJA			ROK ŠINKO, MAG.INŽ.ARH.		
			BRIGITA LAZAR, GRADB.TEHN.		
VRSTA PROJEKTA :	FAZA PROJEKTA :	MERILO :	ŠT. NAČRTA :	DATUM :	ŠTEVILKA LISTA :
LOKACIJSKI PRIKAZI	PZI	1 : 1 0 0 0	P62-25	DECEMBER 2025	1

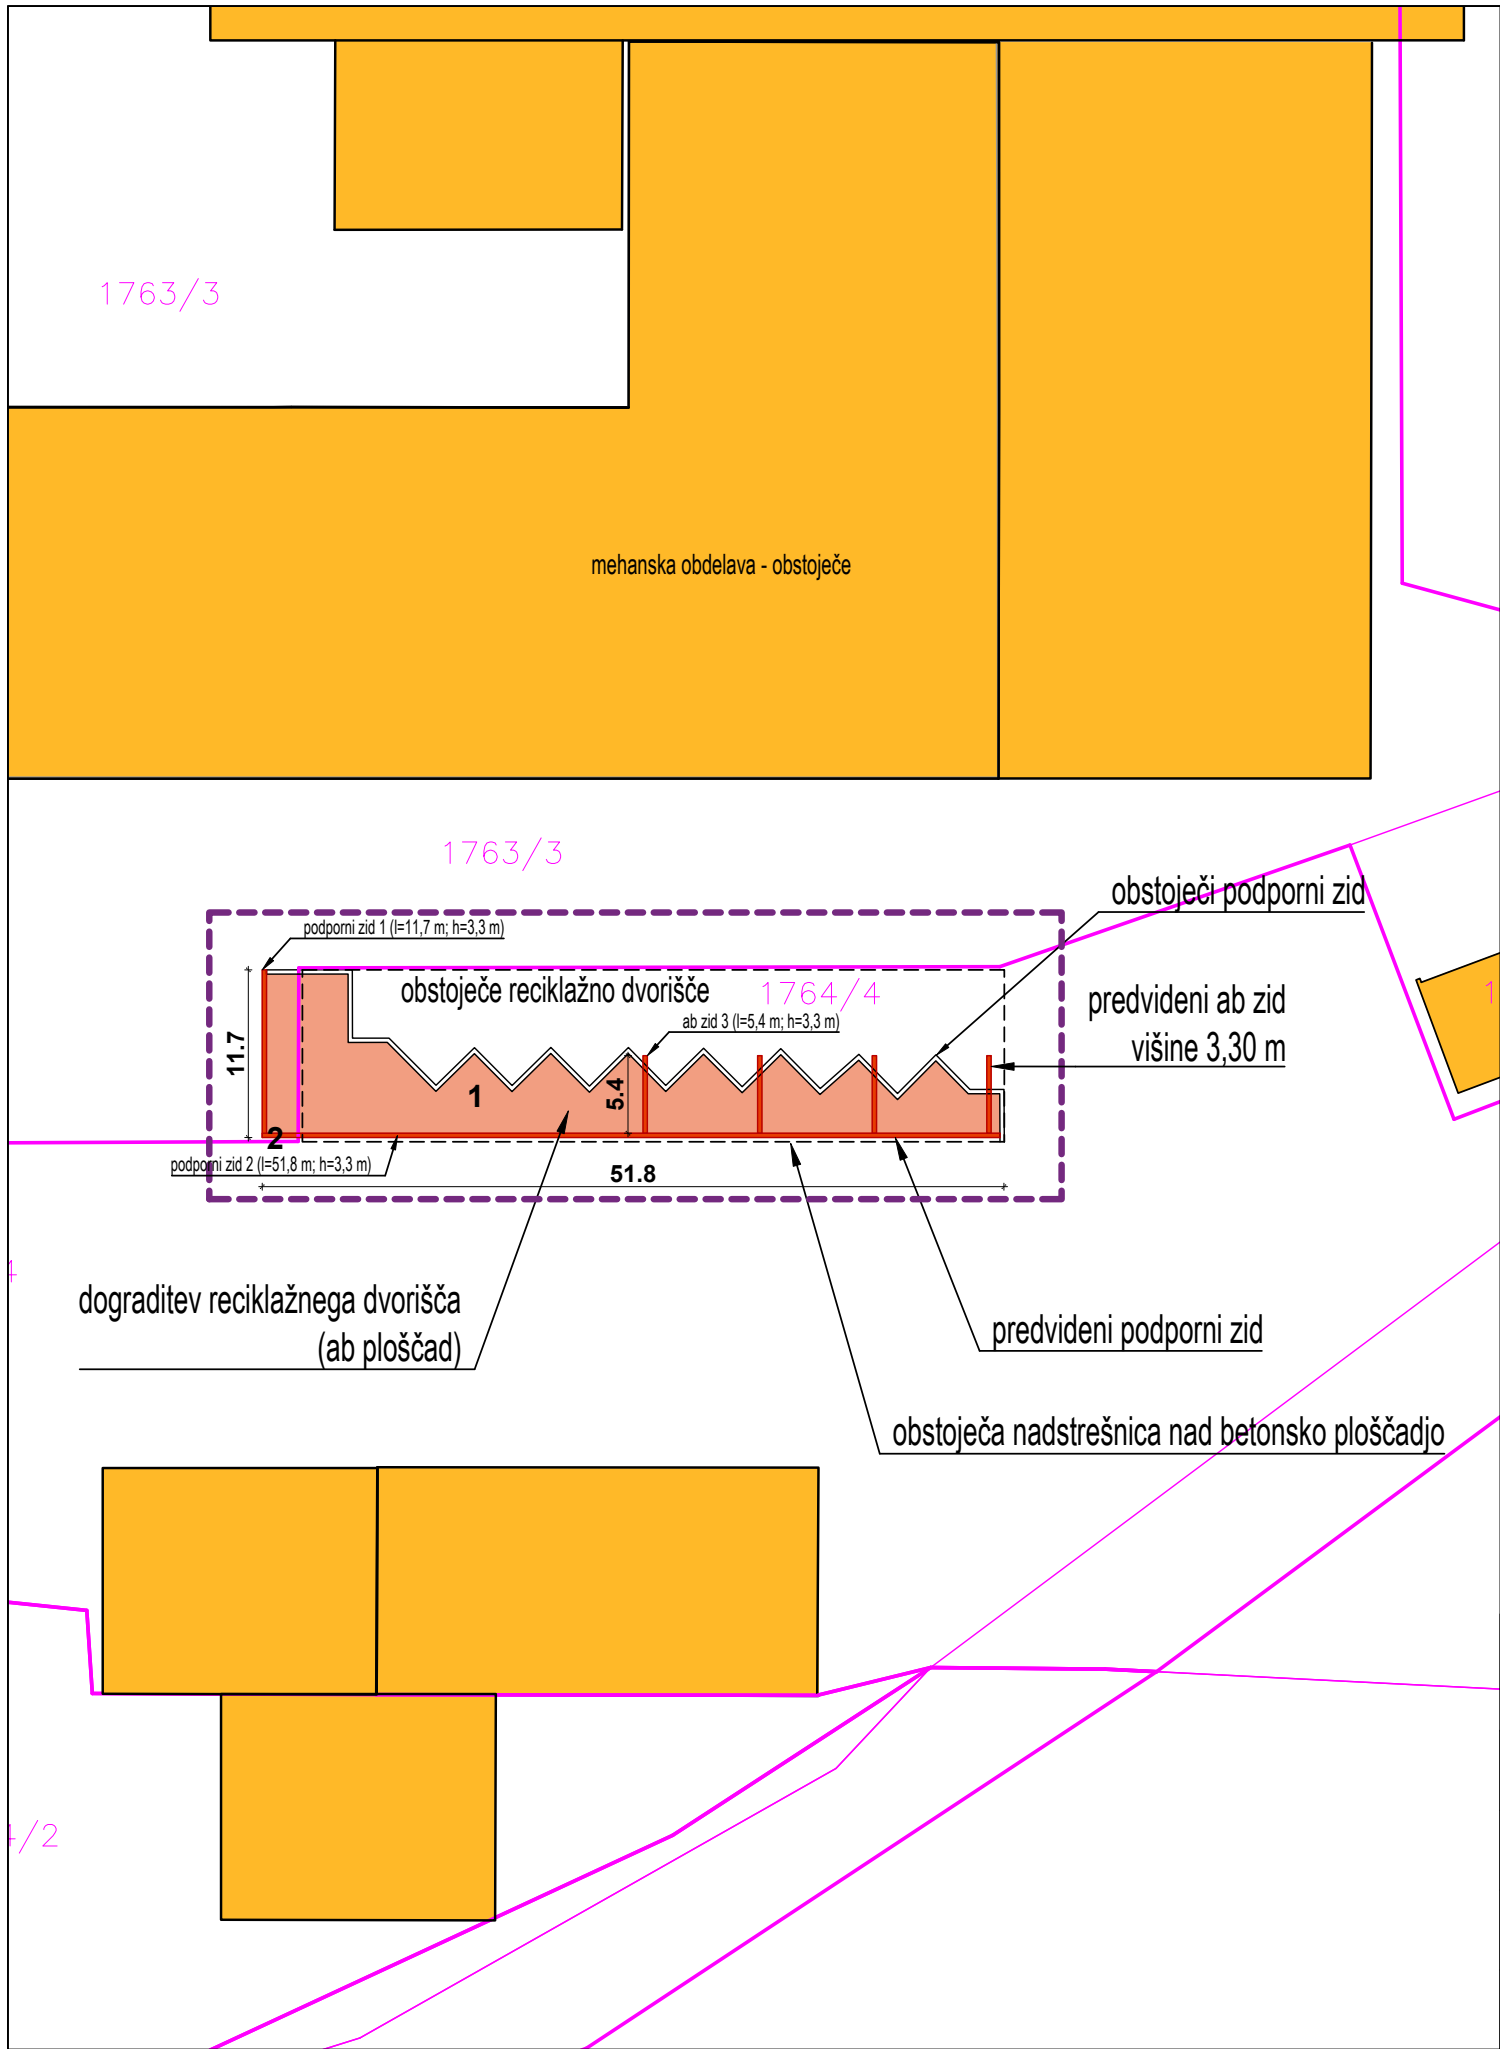

LEGENDA

- gradbena parcela
- parcelne meje
- urejene parcelne meje
- obstoječi objekti
- predvidena ab ploščad
- podporni zid

± 0,00 = 220 m n. v.

1 glavni objekt: zahteven objekt, novogradnja - betonska ploščad

2 glavni objekt: zahteven objekt, novogradnja - podporni zid


Katastrska občina: 60 VANEČA

Številka parcel: 1764/4, 1763/3

Natančnost geodetskega posnetka: iz geodetske točke s standardno deviacijo največ 6 cm.

PROJEKTIVNI BIRO LAZAR D.O.O.
LEDAVSKA 57A, 9000 MURSKA SOBOTA, SLOVENIJA
TEL. 02/522 15 70 INFO@BIRO-LAZAR.SI WWW.BIRO-LAZAR.SI

INVESTITOR :			VODJA PROJEKTA :		
CEROP D.O.O. VANEČA 81B, 9201 PUČONCI			TOMAŽ LAZAR, UNIV. DIPL. INŽ. ARH.		
OBJEKT :			POOBlašČENI ARHITEKT / INŽENIR :		
DOGRADITEV RECIKLAŽNEGA DVORIŠČA			TOMAŽ LAZAR, UNIV. DIPL. INŽ. ARH.		
NAČRT :			SODELAVCI :		
ZUNANJA UREDITEV			ROK ŠINKO, MAG. INŽ. ARH. BRIGITA LAZAR, GRADB. TEHN.		
VRSTA PROJEKTA :	FAZA PROJEKTA :	MERILO :	ŠT. NAČRTA :	DATUM :	ŠTEVILKA LISTA :
LOKACIJSKI PRIKAZI	PZI	1:500	P62-25	DECEMBER 2025	2

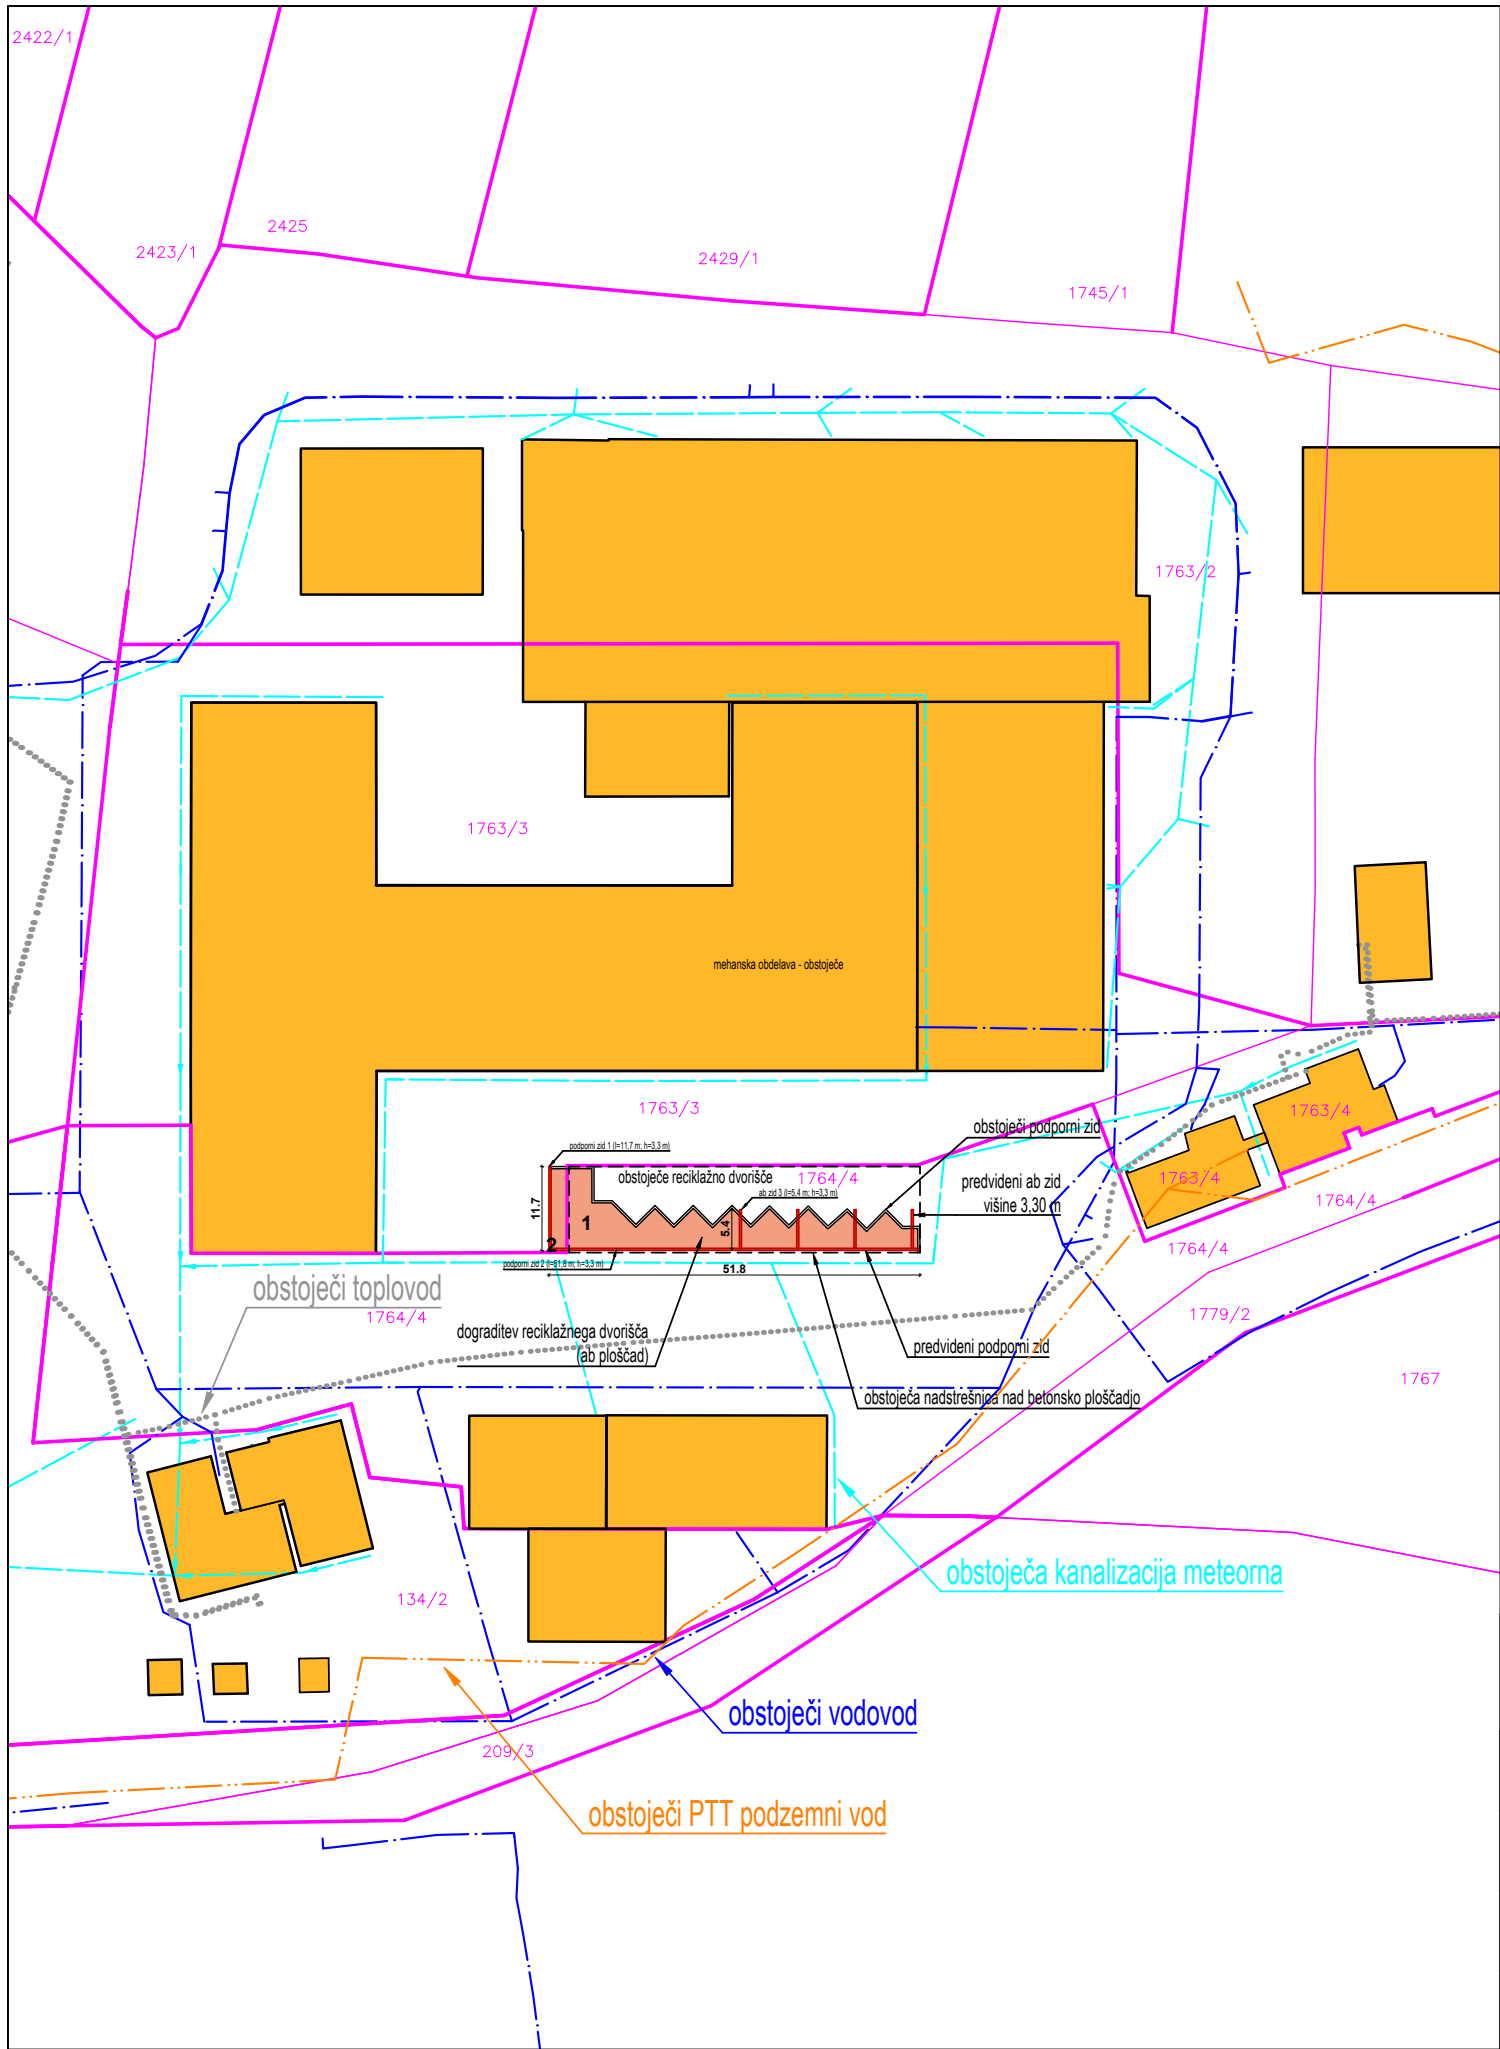

LEGENDA

gradbena parcela

parcelne meje

urejene parcelne meje

obstoječi objekti

predvidena ab ploščad

podporni zid

LEGENDA KOMUNALNE OSKRBE

obstoječe

vodovod

kanalizacija meteorna

toplovod

PTT podzemni vod

± 0,00 = 220 m n. v.

1

glavni objekt: zahteven objekt, novogradnja - betonska ploščad

2

glavni objekt: zahteven objekt, novogradnja - podporni zid

Katastrska občina: 60 VANEČA

Številka parcel: 1764/4, 1763/3

Natanč nost geodetskega posnetka: iz geodetske toč ke s standardno deviacijo največ 6 cm.

LAZAR

PROJEKTIVNI BIRO LAZAR D.O.O.

LENDAVSKA 57A, 9000 MURSKA SOBOTA, SLOVENIJA

TEL.02/522 15 70 INFO@BIRO-LAZAR.SI WWW.BIRO-LAZAR.SI

INVESTITOR :			VODJA PROJEKTA :		
CEROP D.O.O.			TOMAŽ LAZAR, UNIV.DIPL.INŽ.ARH.		
VANEČA 81B,9201 PUČONCI					
OBJEKT :			POOBlašČeni ARHITEKT / INŽENIR :		
DOGRADITEV RECIKLAŽNEGA DVORIŠČA			TOMAŽ LAZAR, UNIV.DIPL.INŽ.ARH.		
NAČRT :			SODELAVCI :		
KOMUNALNA OSKRBA			ROK ŠINKO, MAG.INŽ.ARH.		
			BRIGITA LAZAR, GRADB.TEHN.		
VRSTA PROJEKTA :	FAZA PROJEKTA :	MERILO :	ŠT. NAČRTA :	DATUM :	ŠTEVILKA LISTA :
LOKACIJSKI PRIKAZI	PZI	1 : 1 0 0 0	P62-25	DECEMBER 2025	3