


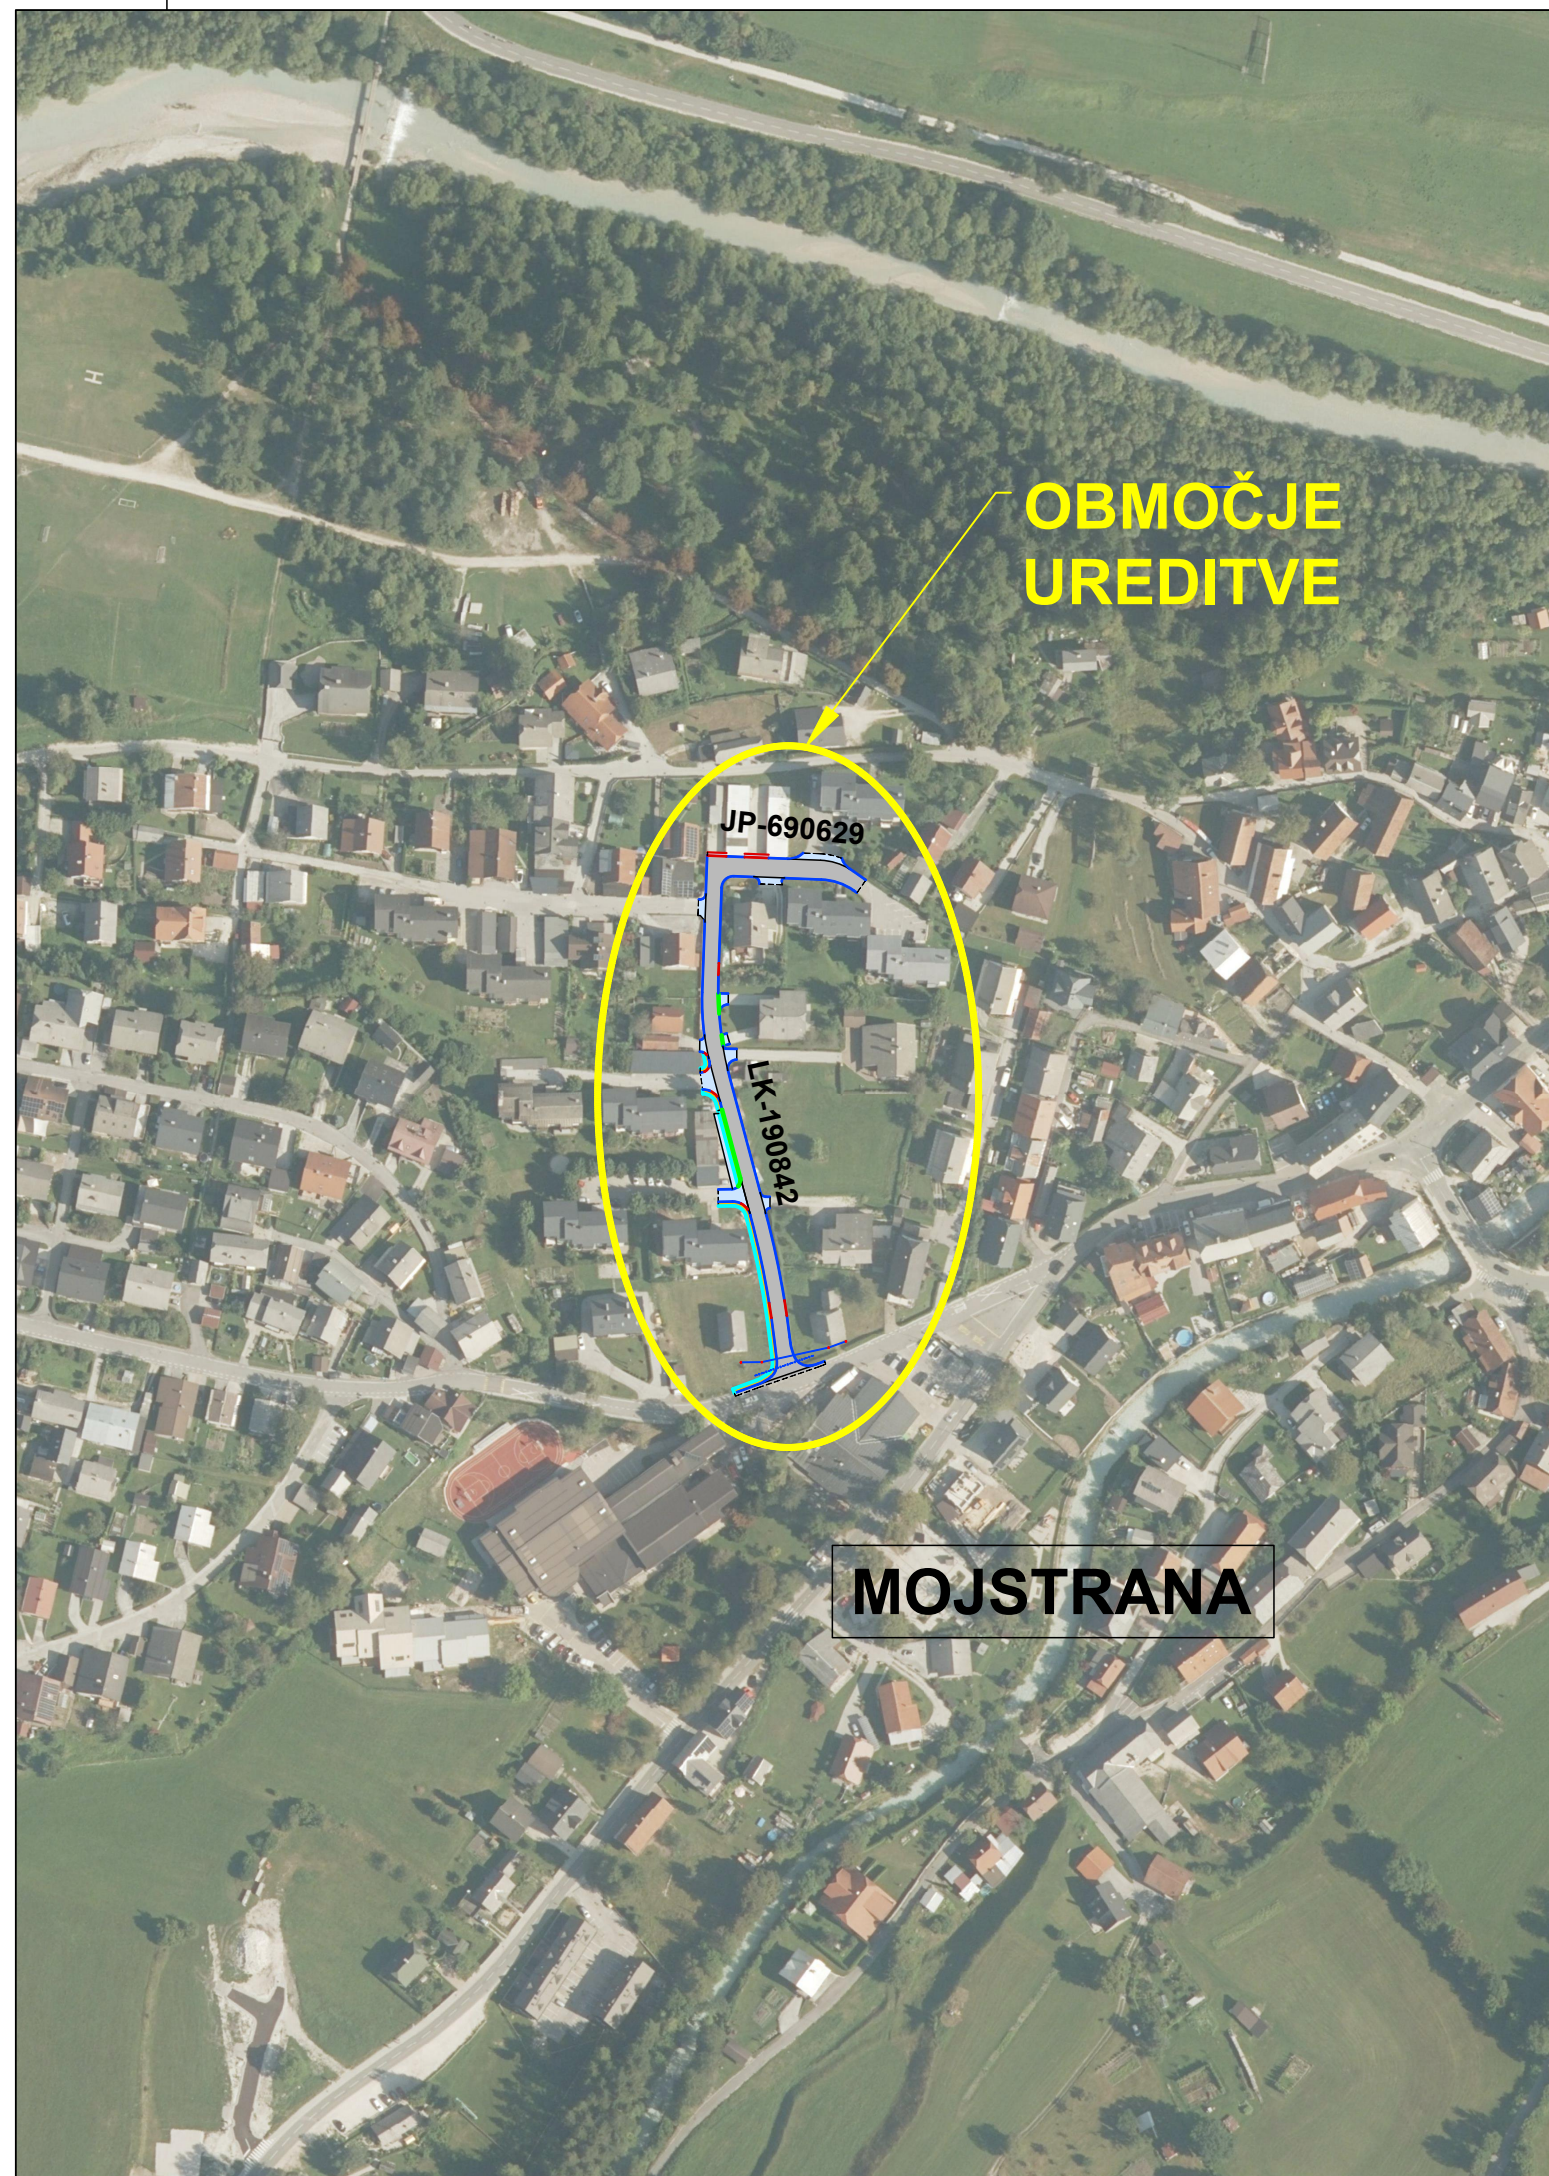

**OBMOČJE
UREDITVE**

MOJSTRANA

Investitor: OBČINA KRANJSKA GORA Kolodvorska ulica 1b 4280 Kranjska Gora	Objekt lokacija: REKONSTRUKCIJA LK-190842 IN JP-690629 (MOJSTRANA)												
	Vrsta načrta: 2. NAČRT S PODROČJA GRADBENIŠTVA 2.1 NAČRT CESTE Z ODVODNJAVANJEM												
Projektant: planing biro kranj d.o.o. Bleiweisova c. 6, 4000 Kranj tel: +386 (0) 4 2013-710 ident.št. fax.: +386 (0) 4 2013-715 1953 e-mail: planingbiro@siol.net	Vrsta projektne dokumentacije: INZI - Izvedbeni načrt za izvedbo gradnje												
	Vsebina naslov risbe: PREGLEDNA SITUACIJA												
	<table><tr><td>Ime in priimek:</td><td>ident. številka:</td><td>Podpis:</td></tr><tr><td>Pooblaščen inženir: Jan Hlade, univ. dipl. inž. grad.</td><td>IZS PI G-4851</td><td></td></tr><tr><td>Izdelal:</td><td></td><td></td></tr><tr><td>Kontroliral:</td><td></td><td></td></tr></table>	Ime in priimek:	ident. številka:	Podpis:	Pooblaščen inženir: Jan Hlade, univ. dipl. inž. grad.	IZS PI G-4851		Izdelal:			Kontroliral:		
Ime in priimek:	ident. številka:	Podpis:											
Pooblaščen inženir: Jan Hlade, univ. dipl. inž. grad.	IZS PI G-4851												
Izdelal:													
Kontroliral:													
Naročnik:	<table><tr><td>Številka projekta: P-3433</td><td>Številka načrta: P-3433</td><td>Številka risbe: 1</td></tr><tr><td>Merilo: 1:2500</td><td colspan="2">Datum: maj 2026</td></tr><tr><td colspan="3">Evidentiranje sprememb:</td></tr></table>	Številka projekta: P-3433	Številka načrta: P-3433	Številka risbe: 1	Merilo: 1:2500	Datum: maj 2026		Evidentiranje sprememb:					
Številka projekta: P-3433	Številka načrta: P-3433	Številka risbe: 1											
Merilo: 1:2500	Datum: maj 2026												
Evidentiranje sprememb:													