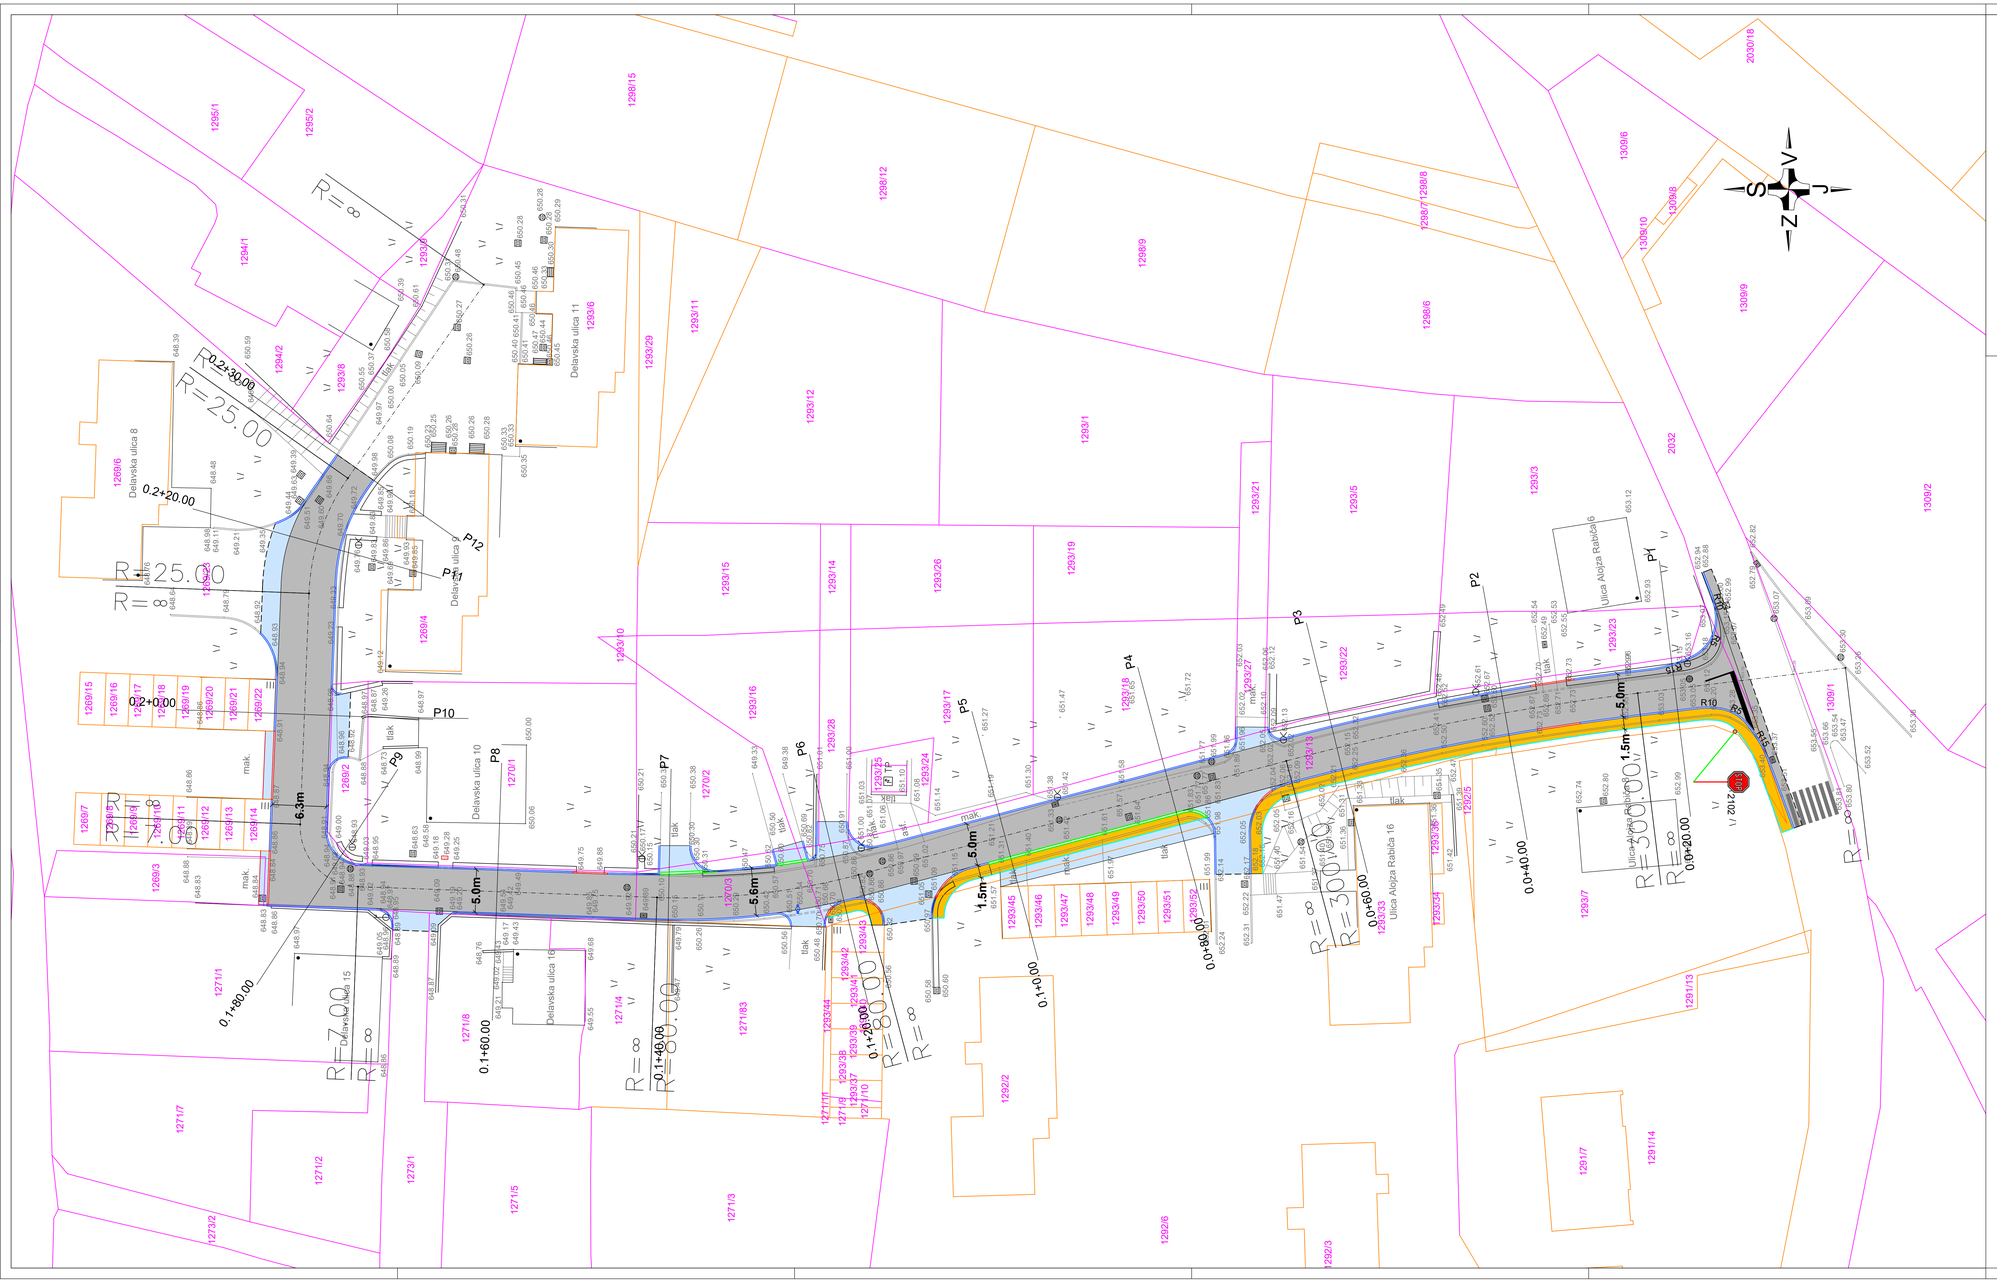

LEGENDA:

- Asf. vozišče
- Uvoz
- Asf. površina za pešce
- Dvignjen robnik
- Pogreznjen robnik
- Ležeči robnik
- Robna lamela
- Zarez asfalta
- Katastrska meja
- Katastrska meja - urejena

Investitor: OBČINA KRANJSKA GORA, Kolodvorska ulica 1b, 4280 Kranjska Gora	Objekt lokacija: REKONSTRUKCIJA LK-190842 IN JP-690629 (MOJSTRANA)
	Vrsta načrta: 2. NAČRT S PODROČJA GRADBENIŠTVA 2.1 NAČRT CESTE Z ODVODNJAVANJEM
Projektant: planing biro kranj d.o.o., Bleiweisova c. 6, 4000 Kranj; tel.: +386 (0) 4 2013-710, fax.: +386 (0) 4 2013-715, e-mail: planingbiro@siol.net; ident.št. 1953	Vrsta projektne dokumentacije: INZI - Izvedbeni načrt za izvedbo gradnje
	Vsebina naslov risbe: SITUACIJA GRADBENE IN PROMETNE UREDITVE
	Ime in priimek: Jan Hlade, univ. dipl. inž. grad. — Ident. Številka: IZS PI G-485 — Podpis:
	Podsiščeni inženir:
	Izdelal:
	Kontroliral:
Naročnik:	Številka projekta: P-3433 — Številka načrta: P-3433 — Številka risbe: 2
	Merilo: 1:250 — Datum: maj 2026
	Evidentiranje sprememb: