



MK1
M 1:500/100
M1.K1

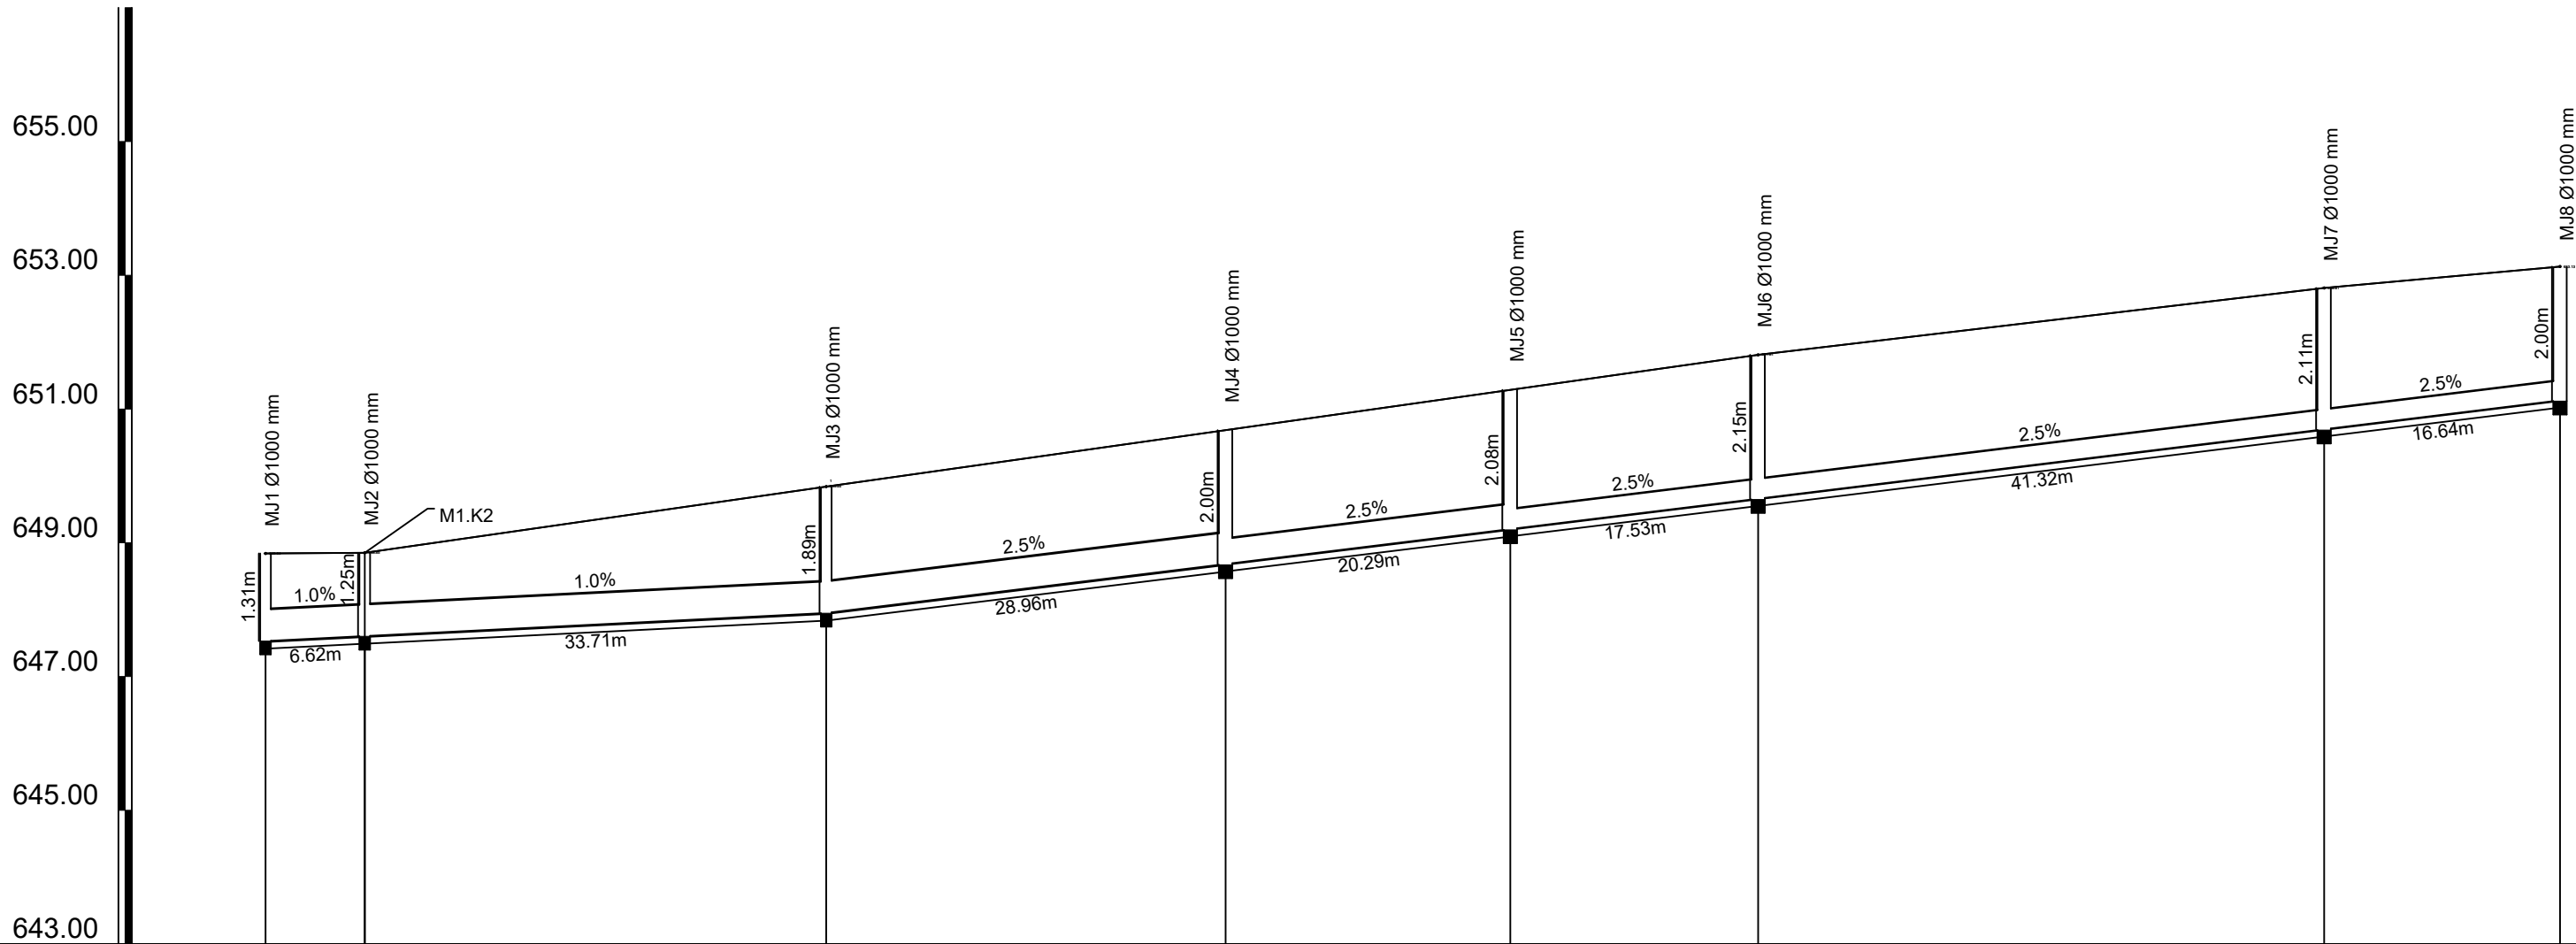

NAZIV	MJ1	MJ2	MJ3	MJ4	MJ5	MJ6	MJ7	MJ8
STACIONAŽA	0.00	7.42	41.92	71.79	93.08	111.61	153.93	171.57
KOTA TERENA	648.84	648.85	649.84	650.68	651.29	651.81	652.81	653.13
KOTA IZTOKA, VTOKA	647.53	647.60	647.95	648.68	649.20	649.66	650.70	651.13
GLOBINA IZKOPA	1.42	1.36	2.00	2.12 2.11	2.19 2.19	2.26	2.22	2.11
NAKLON	1.0		2.5					
DOLŽINA	7.42	34.51	29.86	21.29	18.53	42.32	17.64	
CEV PROFIL DOLŽINA	PVC-U SN8 DN500 , L=71.79 m			PVC-U SN8 DN400 , L=21.29 m		PVC-U SN8 DN315 , L=78.49 m		

MK2
M 1:500/100
M1.K2

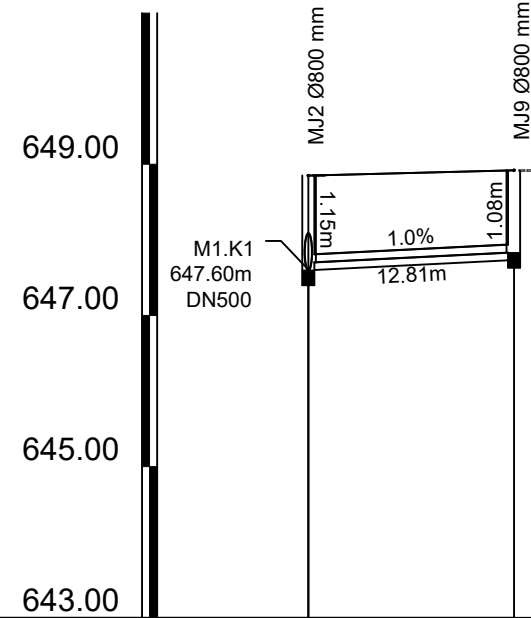

NAZIV	MJ2	MJ9
STACIONAŽA	0.00	13.61
KOTA TERENA	648.85	648.92
KOTA IZTOKA, VTOKA	647.60 647.70	647.64
GLOBINA IZKOPA	1.35 1.25	1.19 1.19
NAKLON	1.0	
DOLŽINA	13.61	
CEV PROFIL DOLŽINA	PVC-U SN8 DN250 L=13.61 m	

Investitor: OBČINA KRANJSKA GORA Kolodvorska ulica 1b 4280 Kranjska Gora	Objekt lokacija: REKONSTRUKCIJA LK-190842 IN JP-690629 (MOJSTRANA)
	Vrsta načrta: 2. NAČRT S PODROČJA GRADBENIŠTVA 2.1 NAČRT CESTE Z ODVODNJAVANJEM
Projektant:  Bleiweisova c. 6, 4000 Kranj tel.: +386 (0) 4 2013-710 fax.: +386 (0) 4 2013-715 e-mail: planingbiro@siol.net	Vrsta projektne dokumentacije: INZI - Izvedbeni načrt za izvedbo gradnje
	Vsebinska naslov risbe: VZDOLŽNI PREREZI METEORNIH KANALOV
	Ime in priimek: ident. številka: Podpis:
	Pooblaščen inženir: Jan Hlade, univ. dipl. inž. grad. IZS PI G-4851
	Izdela:
	Kontroliral:
Naročnik:	Številka projekta: P-3433 Številka načrta: P-3433 Številka risbe: 3.2
	Merilo: 1:250 Datum: maj 2026
	Evidentiranje sprememb: