


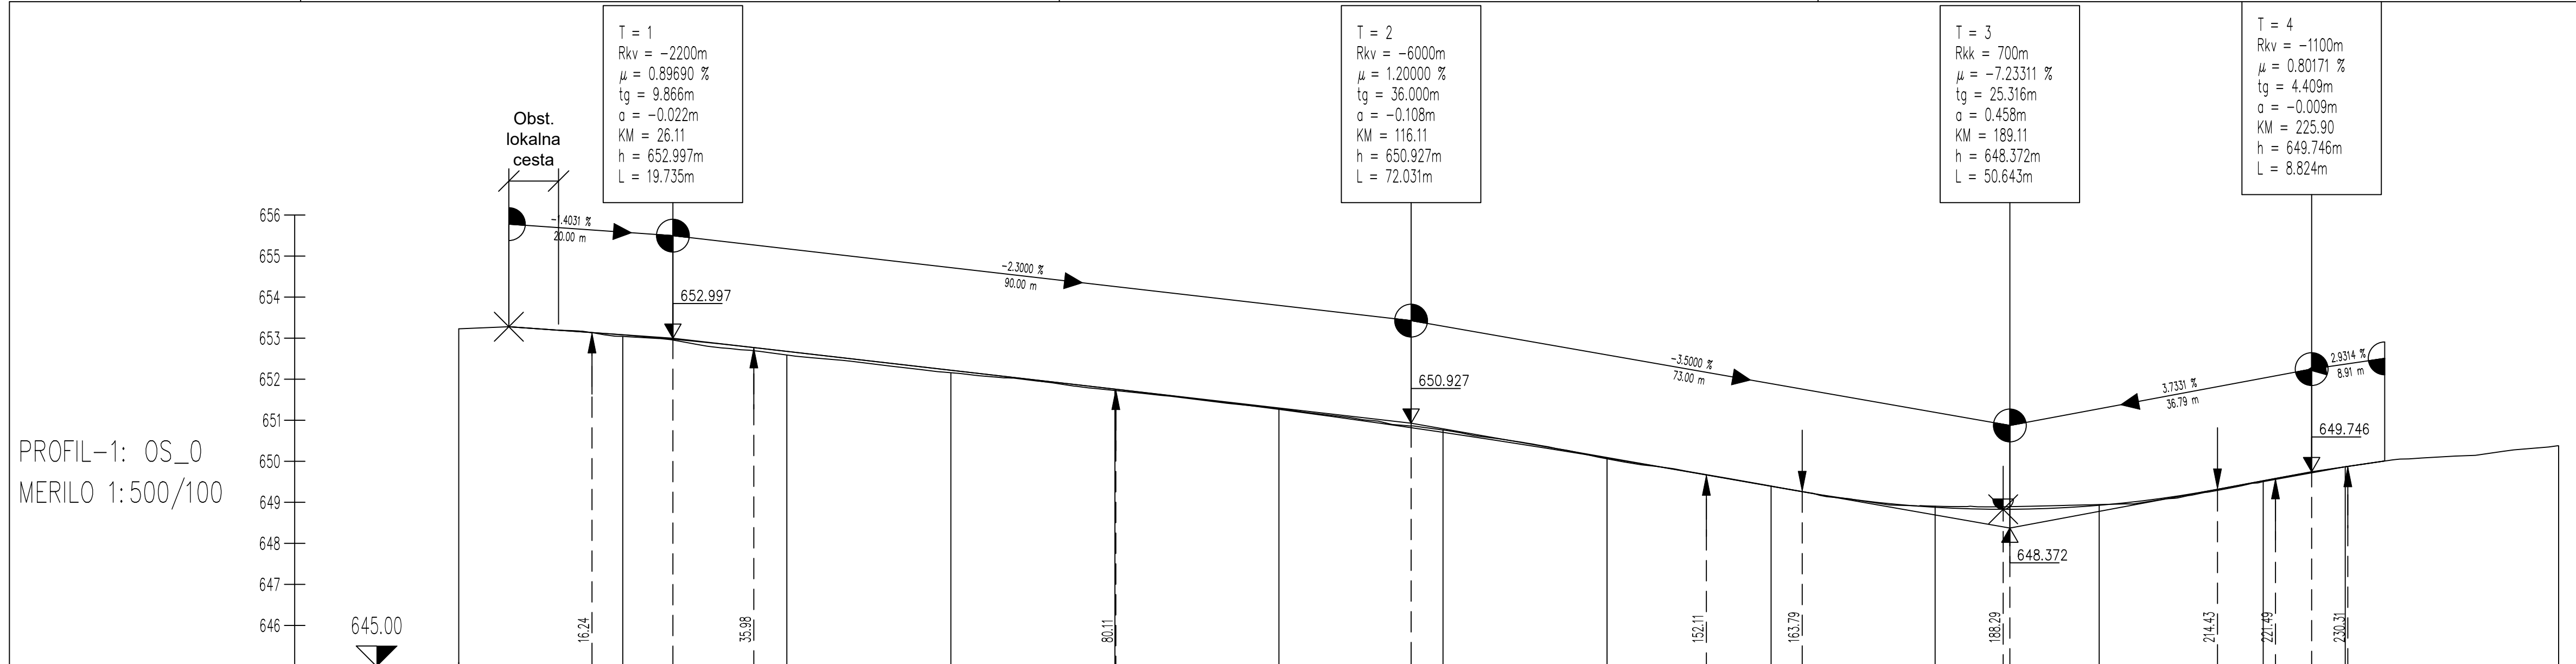

OZNAKE PROFILOV	Z	20.000	P1	20.000	P2	20.000	P3	20.000	P4	20.000	P5	20.000	P6	20.000	P7	20.000	P8	20.000	P9	20.000	P10	20.000	P11	10.000	P12	26.014	K
STACIONAŽE		20.00		40.00		60.00		80.00		100.00		120.00		140.00		160.00		180.00		200.00		220.00		240.00		26.01	
KOTE TERENA	653.227		653.042		652.989		652.157		651.725		651.285		650.762		650.060		649.396		648.905		648.944		649.504		649.866		650.375
KOTE NIVELETE	653.278		653.080		652.678		652.218		651.798		651.265		650.705		650.079		649.391		648.879		648.928		649.526		649.866		650.007
PREME IN KRIVINE	Desno Levo Krivina	Prema d=24.37		R=-300.00 d=41.72		Prema d=51.57		R=+80.00 d=23.69		Prema d=34.84		R=+7.00 d=11.01		Prema d=26.92		R=+25.00 d=14.36		Prema d=27.54									
PREČNI NAGIBI	Levi rob Desni rob	2.50%		-2.50%										15.00				15.00									

Investitor:	Objekt lokacija:		
OBČINA KRANJSKA GORA Kolodvorska ulica 1b 4280 Kranjska Gora	REKONSTRUKCIJA LK-190842 IN JP-690629 (MOJSTRANA)		
	Vrsta načrta:		
	2. NAČRT S PODROČJA GRADBENIŠTVA 2.1 NAČRT CESTE Z ODVODNJAVANJEM		
Projektant:	Vrsta projektne dokumentacije:		
 planing biro kranj d.o.o. Bleweisova c. 6, 4000 Kranj	INZI - Izvedbeni načrt za izvedbo gradnje		
tel.: +386 (0) 4 2013-710 fax.: +386 (0) 4 2013-715 e-mail: planingbiro@siol.net	Vsebinska naslov risbe:		
	VZDOLŽNI PREREZ CESTE		
	Ime in priimek:	ident. številka:	Podpis:
	Pooblaščen inženir:	Jan Hlade, univ. dipl. inž. grad.	IZS PI G-4851
	Izdela:		
	Kontroliral:		
Naročnik:	Številka projekta:	Številka načrta:	Številka risbe:
	P-3433	P-3433	6
	Merilo:	1:500/100	Datum:
			maj 2026
	Evidentiranje sprememb:		