
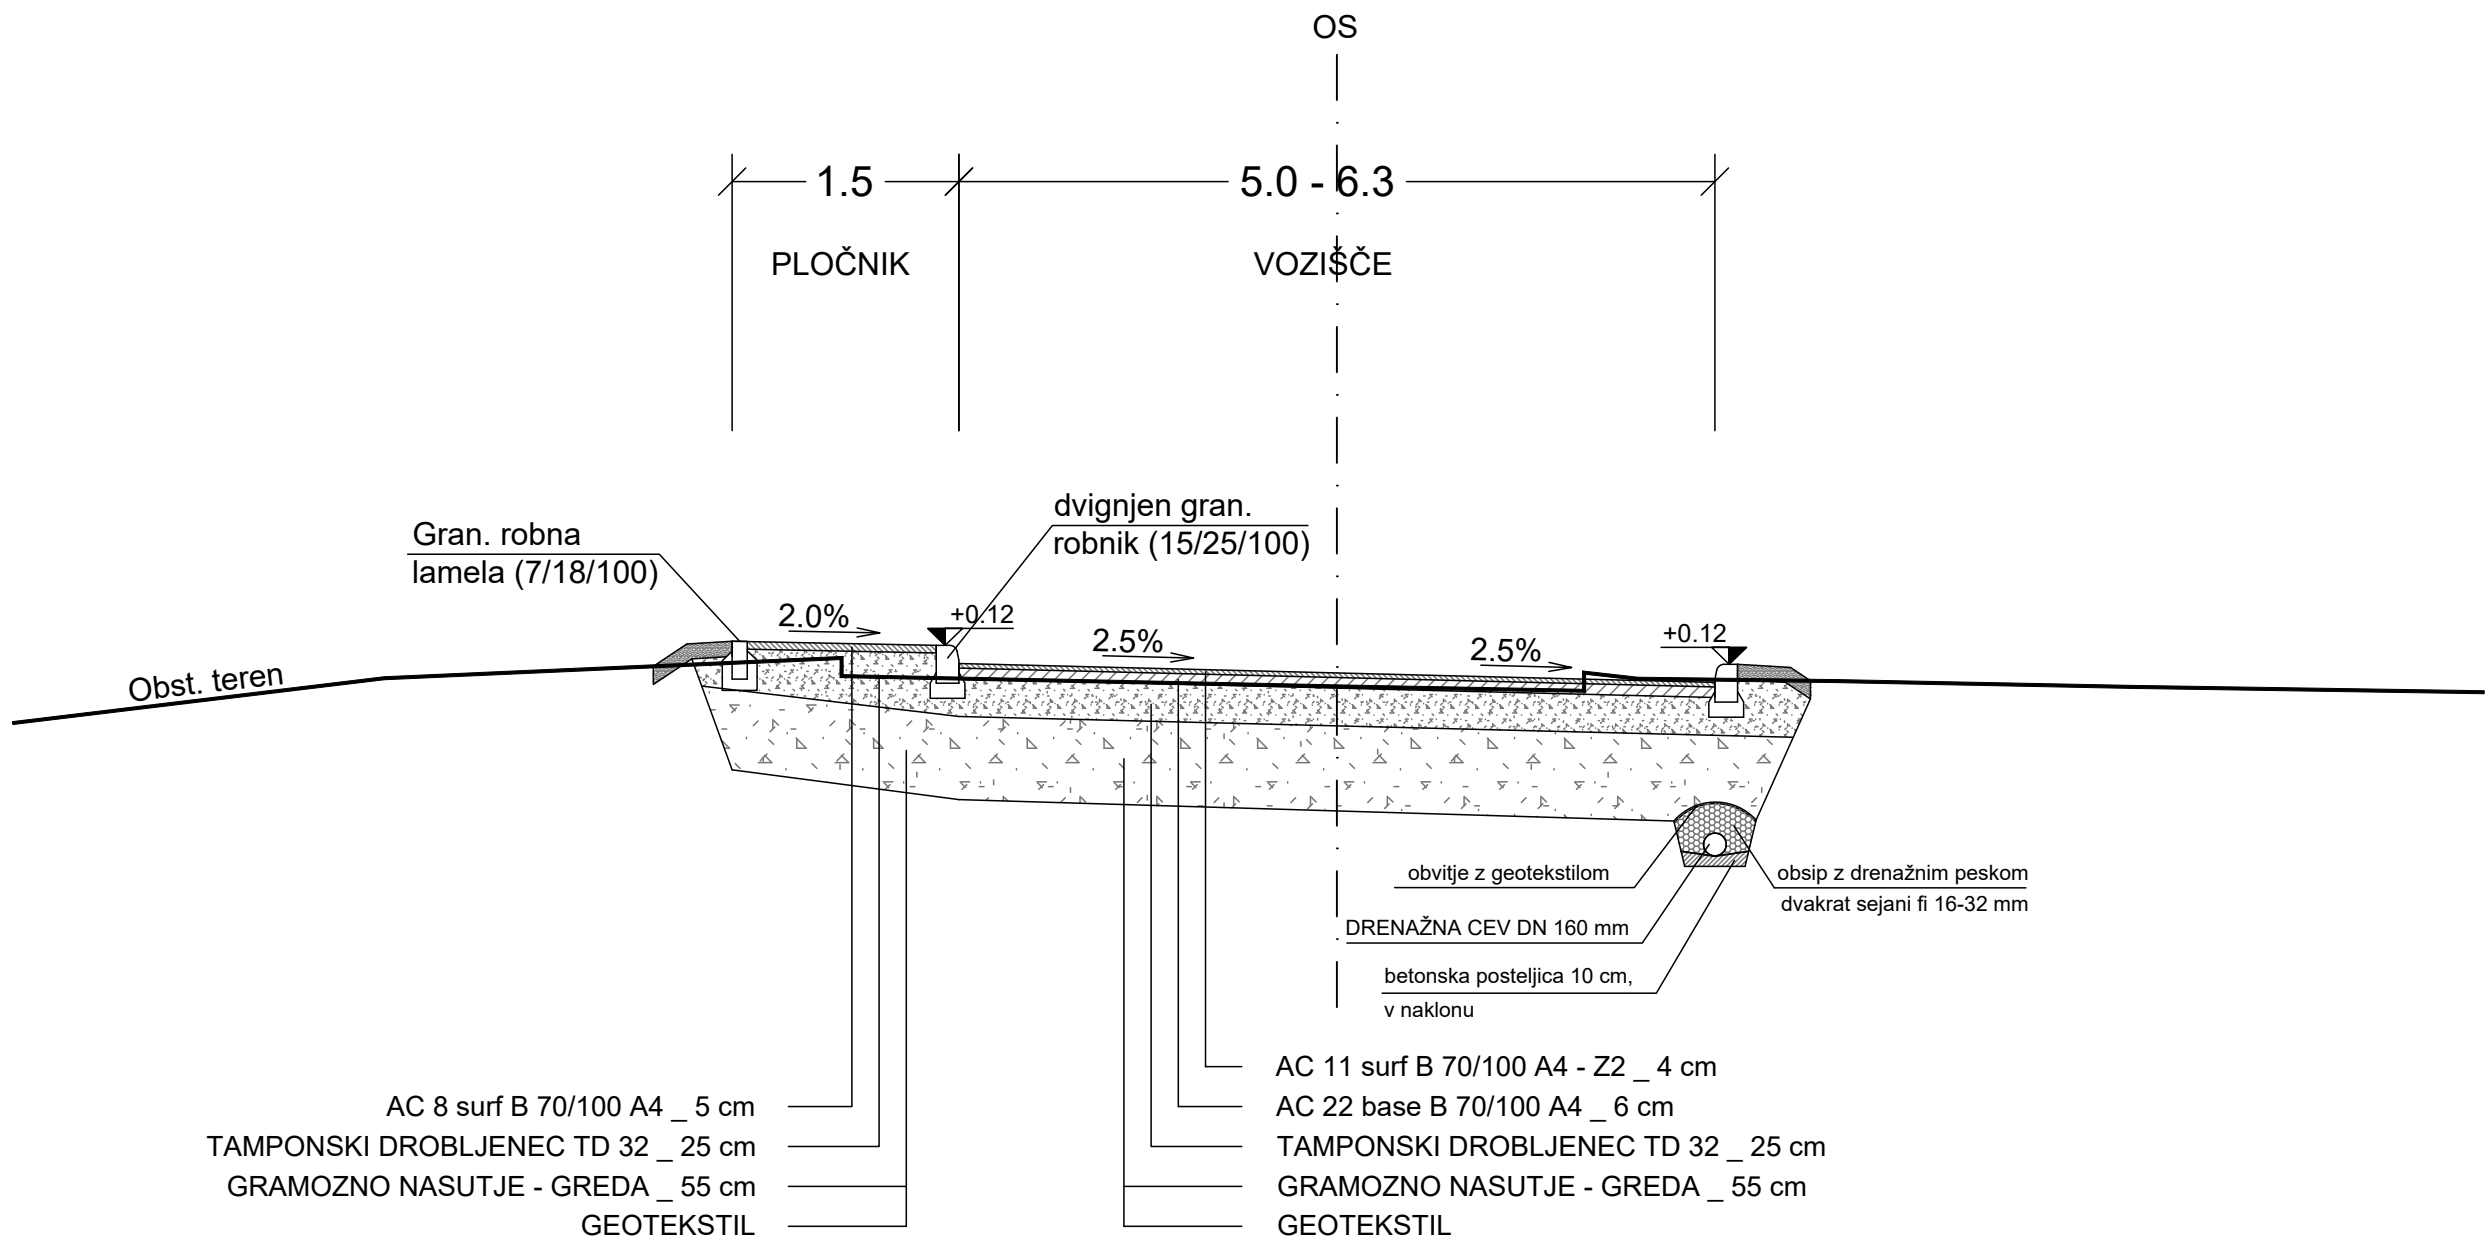


KARAKTERISTIČNI PREČNI PREREZ:

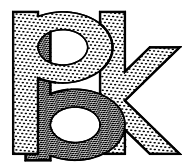

Investitor: OBČINA KRANJSKA GORA Kolodvorska ulica 1b 4280 Kranjska Gora	Objekt lokacija:	REKONSTRUKCIJA LK-190842 IN JP-690629 (MOJSTRANA)		
	Vrsta načrta:	2. NAČRT S PODROČJA GRADBENIŠTVA 2.1 NAČRT CESTE Z ODVODNJAVANJEM		
Projektant: planing biro kranj d.o.o. Bleiweisova c. 6, 4000 Kranj tel: +386 (0) 4 2013-710 fax.: +386 (0) 4 2013-715 e-mail: planingbiro@siol.net ident. št. 1953	Vrsta projektne dokumentacije:	INZI - Izvedbeni načrt za izvedbo gradnje		
	Vsebina naslov risbe:	KARAKTERISTIČNI PREČNI PREREZ		
	Ime in priimek:	ident. številka:	Podpis:	
	Pooblaščen inženir:	Jan Hlade, univ. dipl. inž. grad.	IZS PI G-4851	
	Izdelal:			
Kontroliral:				
Naročnik:	Številka projekta:	P-3433	Številka načrta:	P-3433
	Merilo:	1:50	Datum:	maj 2026
	Evidentiranje sprememb:			