



DETAJL STOPNIČENJA IN STIKA STARE IN NOVE ASF. PLASTI - PREČNI STIK  
M 1:10

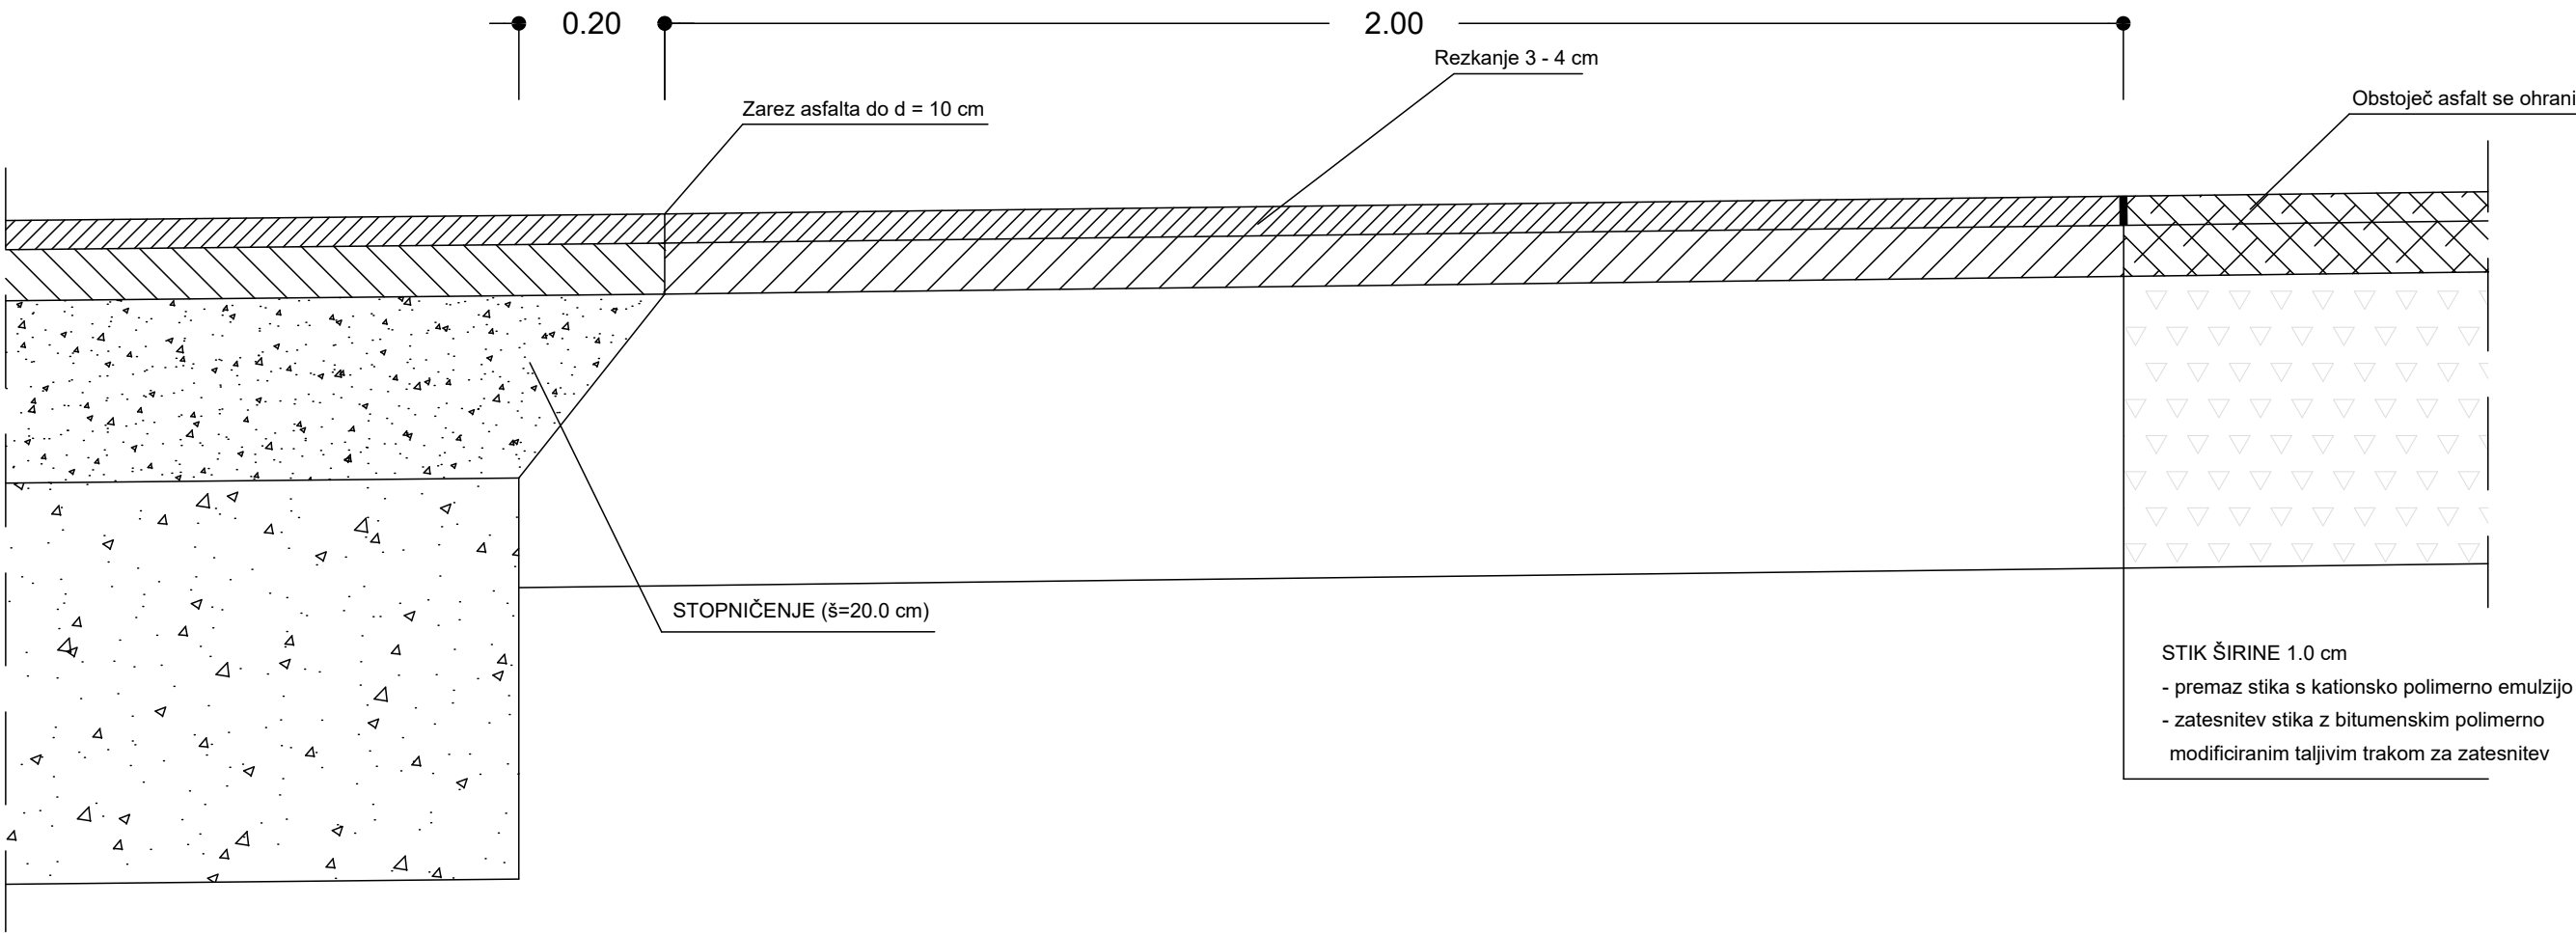

Širina ceste - skladno z načrtom


|                          |                     |                          |                 |
|--------------------------|---------------------|--------------------------|-----------------|
| Nov zgornji ustroj ceste | Stopničenje = 20 cm | Rezkanje in preplastitev | Obstoječ asfalt |
|--------------------------|---------------------|--------------------------|-----------------|

DETAJL VGRADNJE  
GRAN. ROBNIKA  
M 1:10

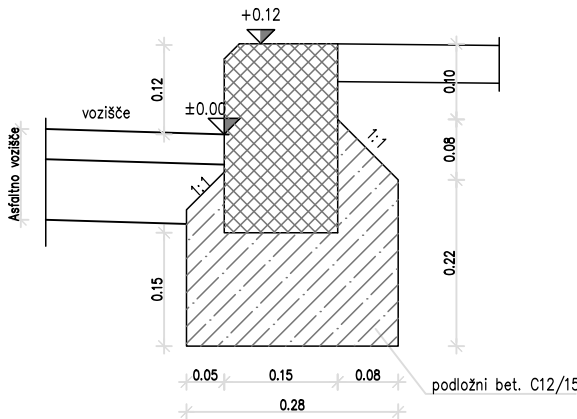


pri radiju 0,0 m - 3,0 m je dolžina robnikov 0,16 m  
pri radiju 3,0 m - 20,0 m je dolžina robnikov 0,33 m  
pri radiju nad 20,0 m je dolžina robnikov 1,00 m

DETAJL VGRADNJE  
GRAN. LAMELE  
M 1:10

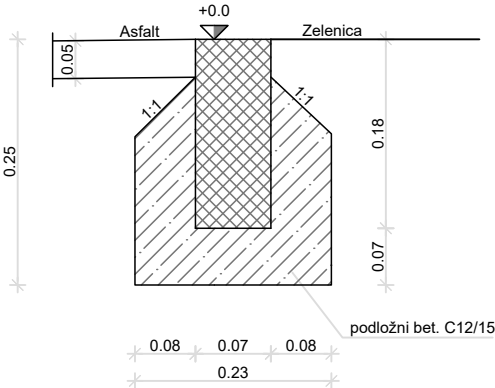

DETAJL STOPNIČENJA IN STIKA STARE IN NOVE ASF. PLASTI - VZDOLŽNI STIK  
M 1:10

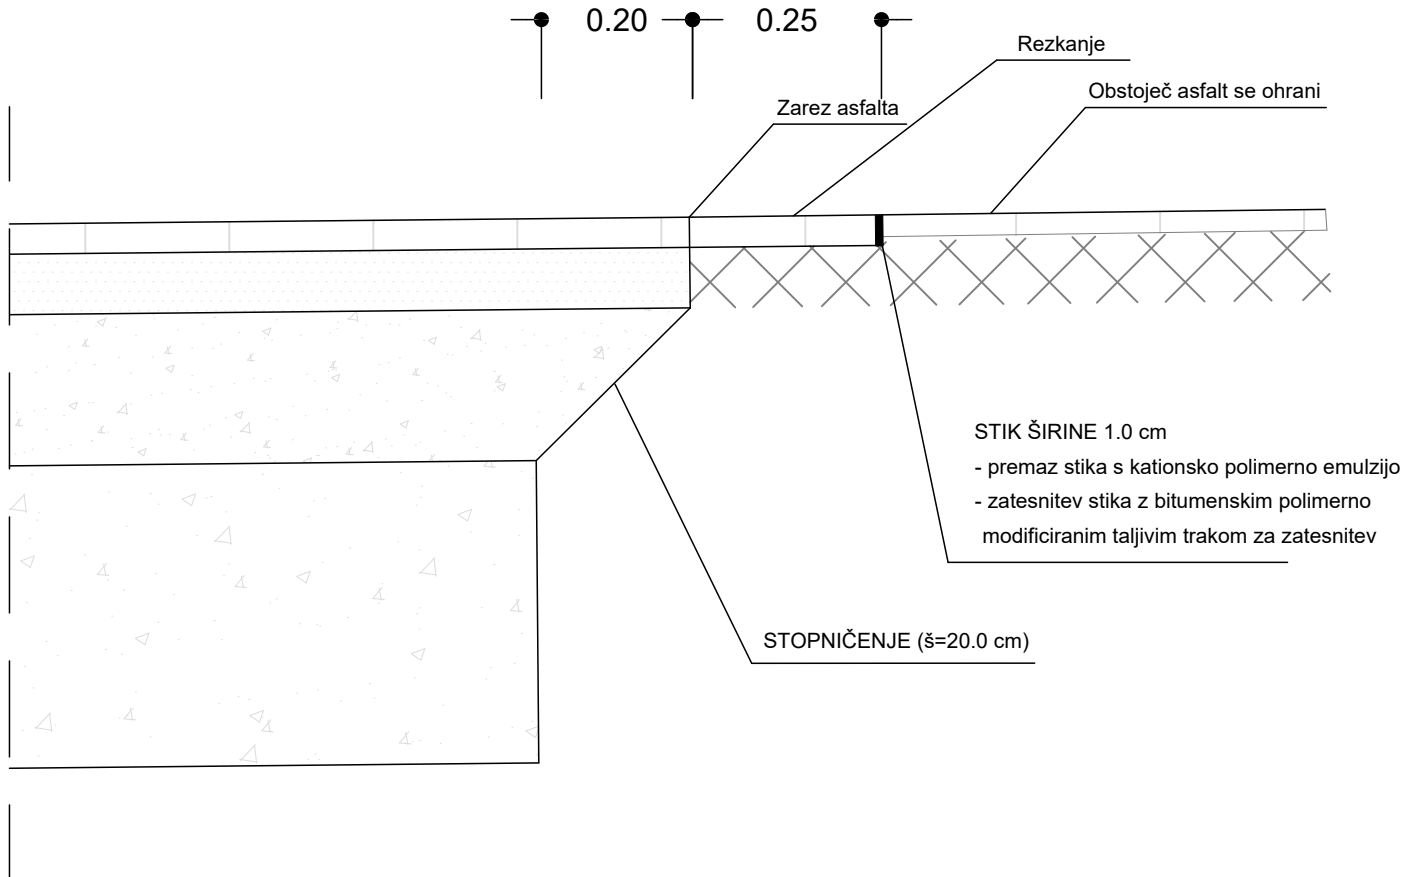

|   |                                                                                       |                            |
|---|---------------------------------------------------------------------------------------|----------------------------|
| Investitor:<br>OBČINA KRANJSKA GORA<br>Kolodvorska ulica 1b<br>4280 Kranjska Gora   | Objekt<br>lokacija:<br>REKONSTRUKCIJA LK-190842 IN JP-690629<br>(MOJSTRANA)           |                            |
| Projektant:<br><b>planing<br/>biro<br/>kranj<br/>d.o.o.</b><br>Bleiweisova c. 6, 4000 Kranj<br>tel: +386 (0) 4 2013-710<br>fax.: +386 (0) 4 2013-715<br>e-mail: planingbiro@siol.net | Vrsta načrta:<br>2. NAČRT S PODROČJA GRADBENIŠTVA<br>2.1 NAČRT CESTE Z ODVODNJAVANJEM |                            |
| Vrsta projektna<br>dokumentacije:<br>INZI - Izvedbeni načrt za izvedbo gradnje   | Vsebinska<br>naslov risbe:<br>CESTNI DETAJLI                                          |                            |
| Ime in priimek:<br>Jan Hlade, univ. dipl. inž. grad.   | ident. številka:<br>IZS PI G-4851                                                     | Podpis:                    |
| Izdela:   | Kontroliral:                                                                          |                            |
| Naročnik:   | Številka projekta:<br>P-3433                                                          | Številka risbe:<br>9.1     |
| Merilo:<br>1:10   | Datum:<br>maj 2026                                                                    | Evidentiranje<br>sprememb: |