


POLIESTERSKI JAŠEK
POŽIRALNIK S PESKOLOVOM Z LTŽ ROBNIŠKO REŠETKO

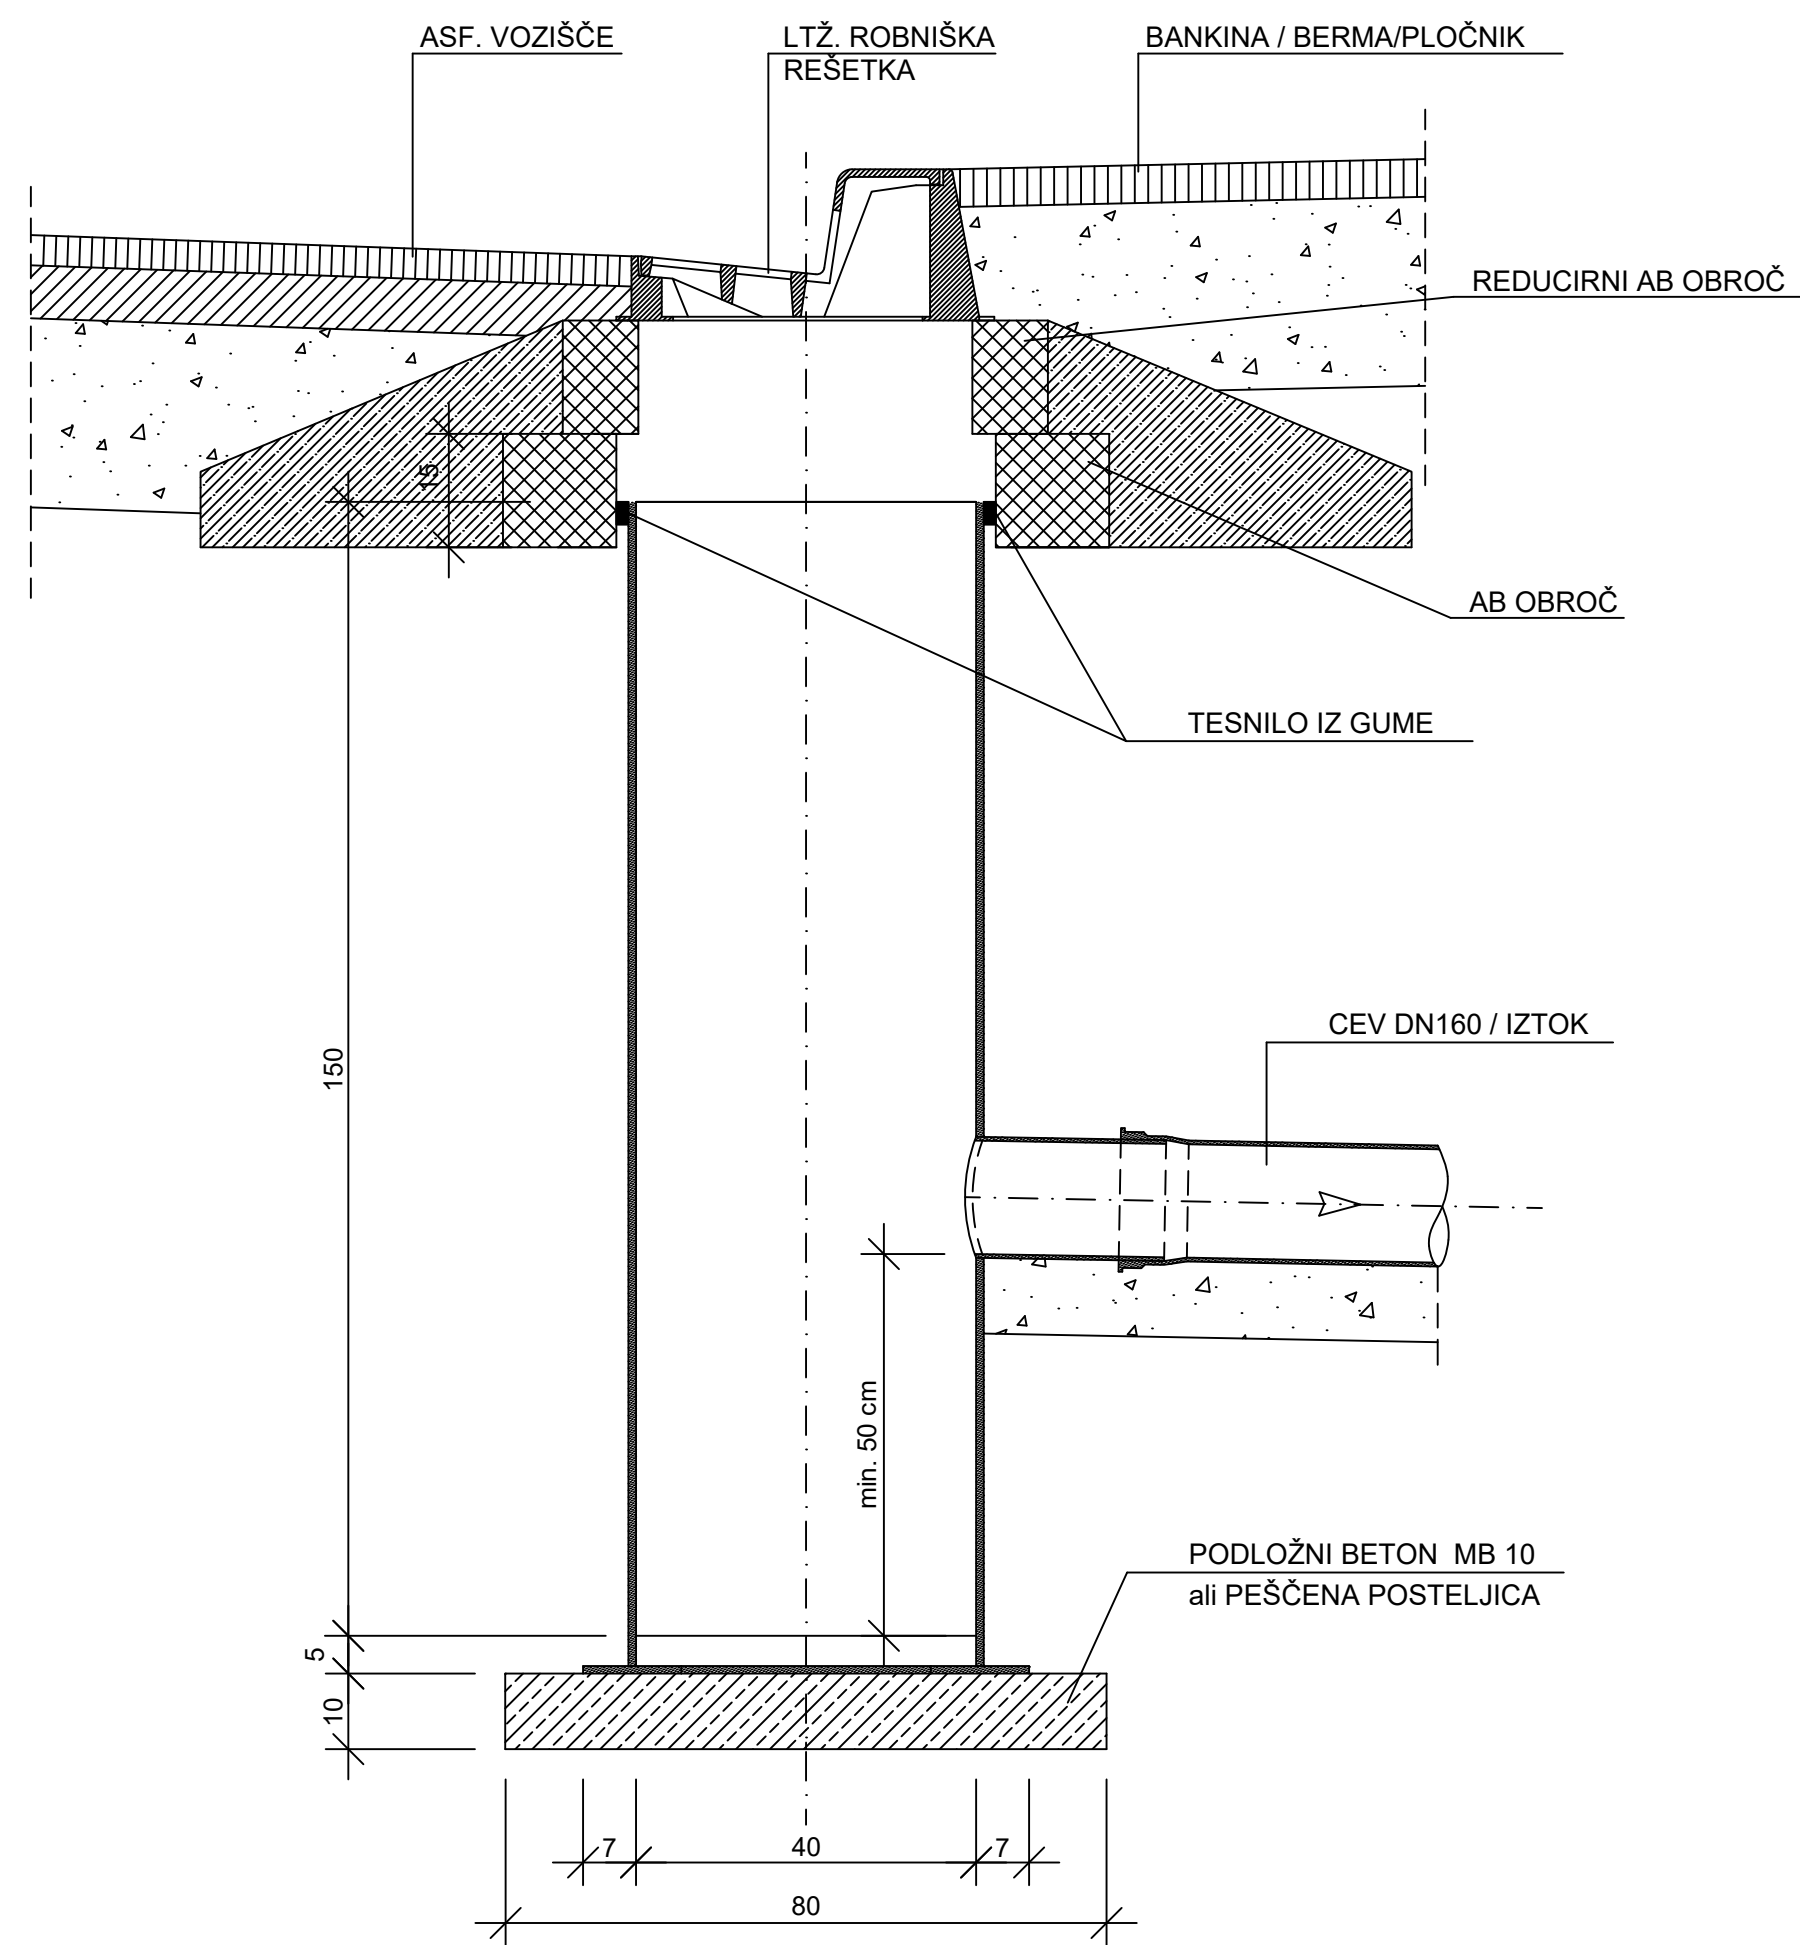

Investitor:	Objekt lokacija:		
OBČINA KRANJSKA GORA Kolodvorska ulica 1b 4280 Kranjska Gora	REKONSTRUKCIJA LK-190842 IN JP-690629 (MOJSTRANA)		
	Vrsta načrta: 2. NAČRT S PODROČJA GRADBENIŠTVA 2.1 NAČRT CESTE Z ODVODNJAVANJEM		
Projektant:	Vrsta projektne dokumentacije:		
 planing biro kranj d.o.o. Bleiweisova c. 6, 4000 Kranj	INZI - Izvedbeni načrt za izvedbo gradnje		
	Vsebina naslov risbe: NAČRT POŽIRALNIKA Z LTŽ ROBNIŠKO REŠETKO		
tel.: +386 (0) 4 2013-710 fax.: +386 (0) 4 2013-715 e-mail: planingbiro@siol.net	ident.št. 1953		
Naročnik:	Številka projekta:	Številka načrta:	Številka risbe:
	P-3433	P-3433	9.3
	Merilo: 1:10	Datum: maj 2026	
	Evidentiranje sprememb:		