


POLIESTERSKI JAŠEK
POŽIRALNIK S PESKOLOVOM Z LTŽ MREŽO

M 1:10

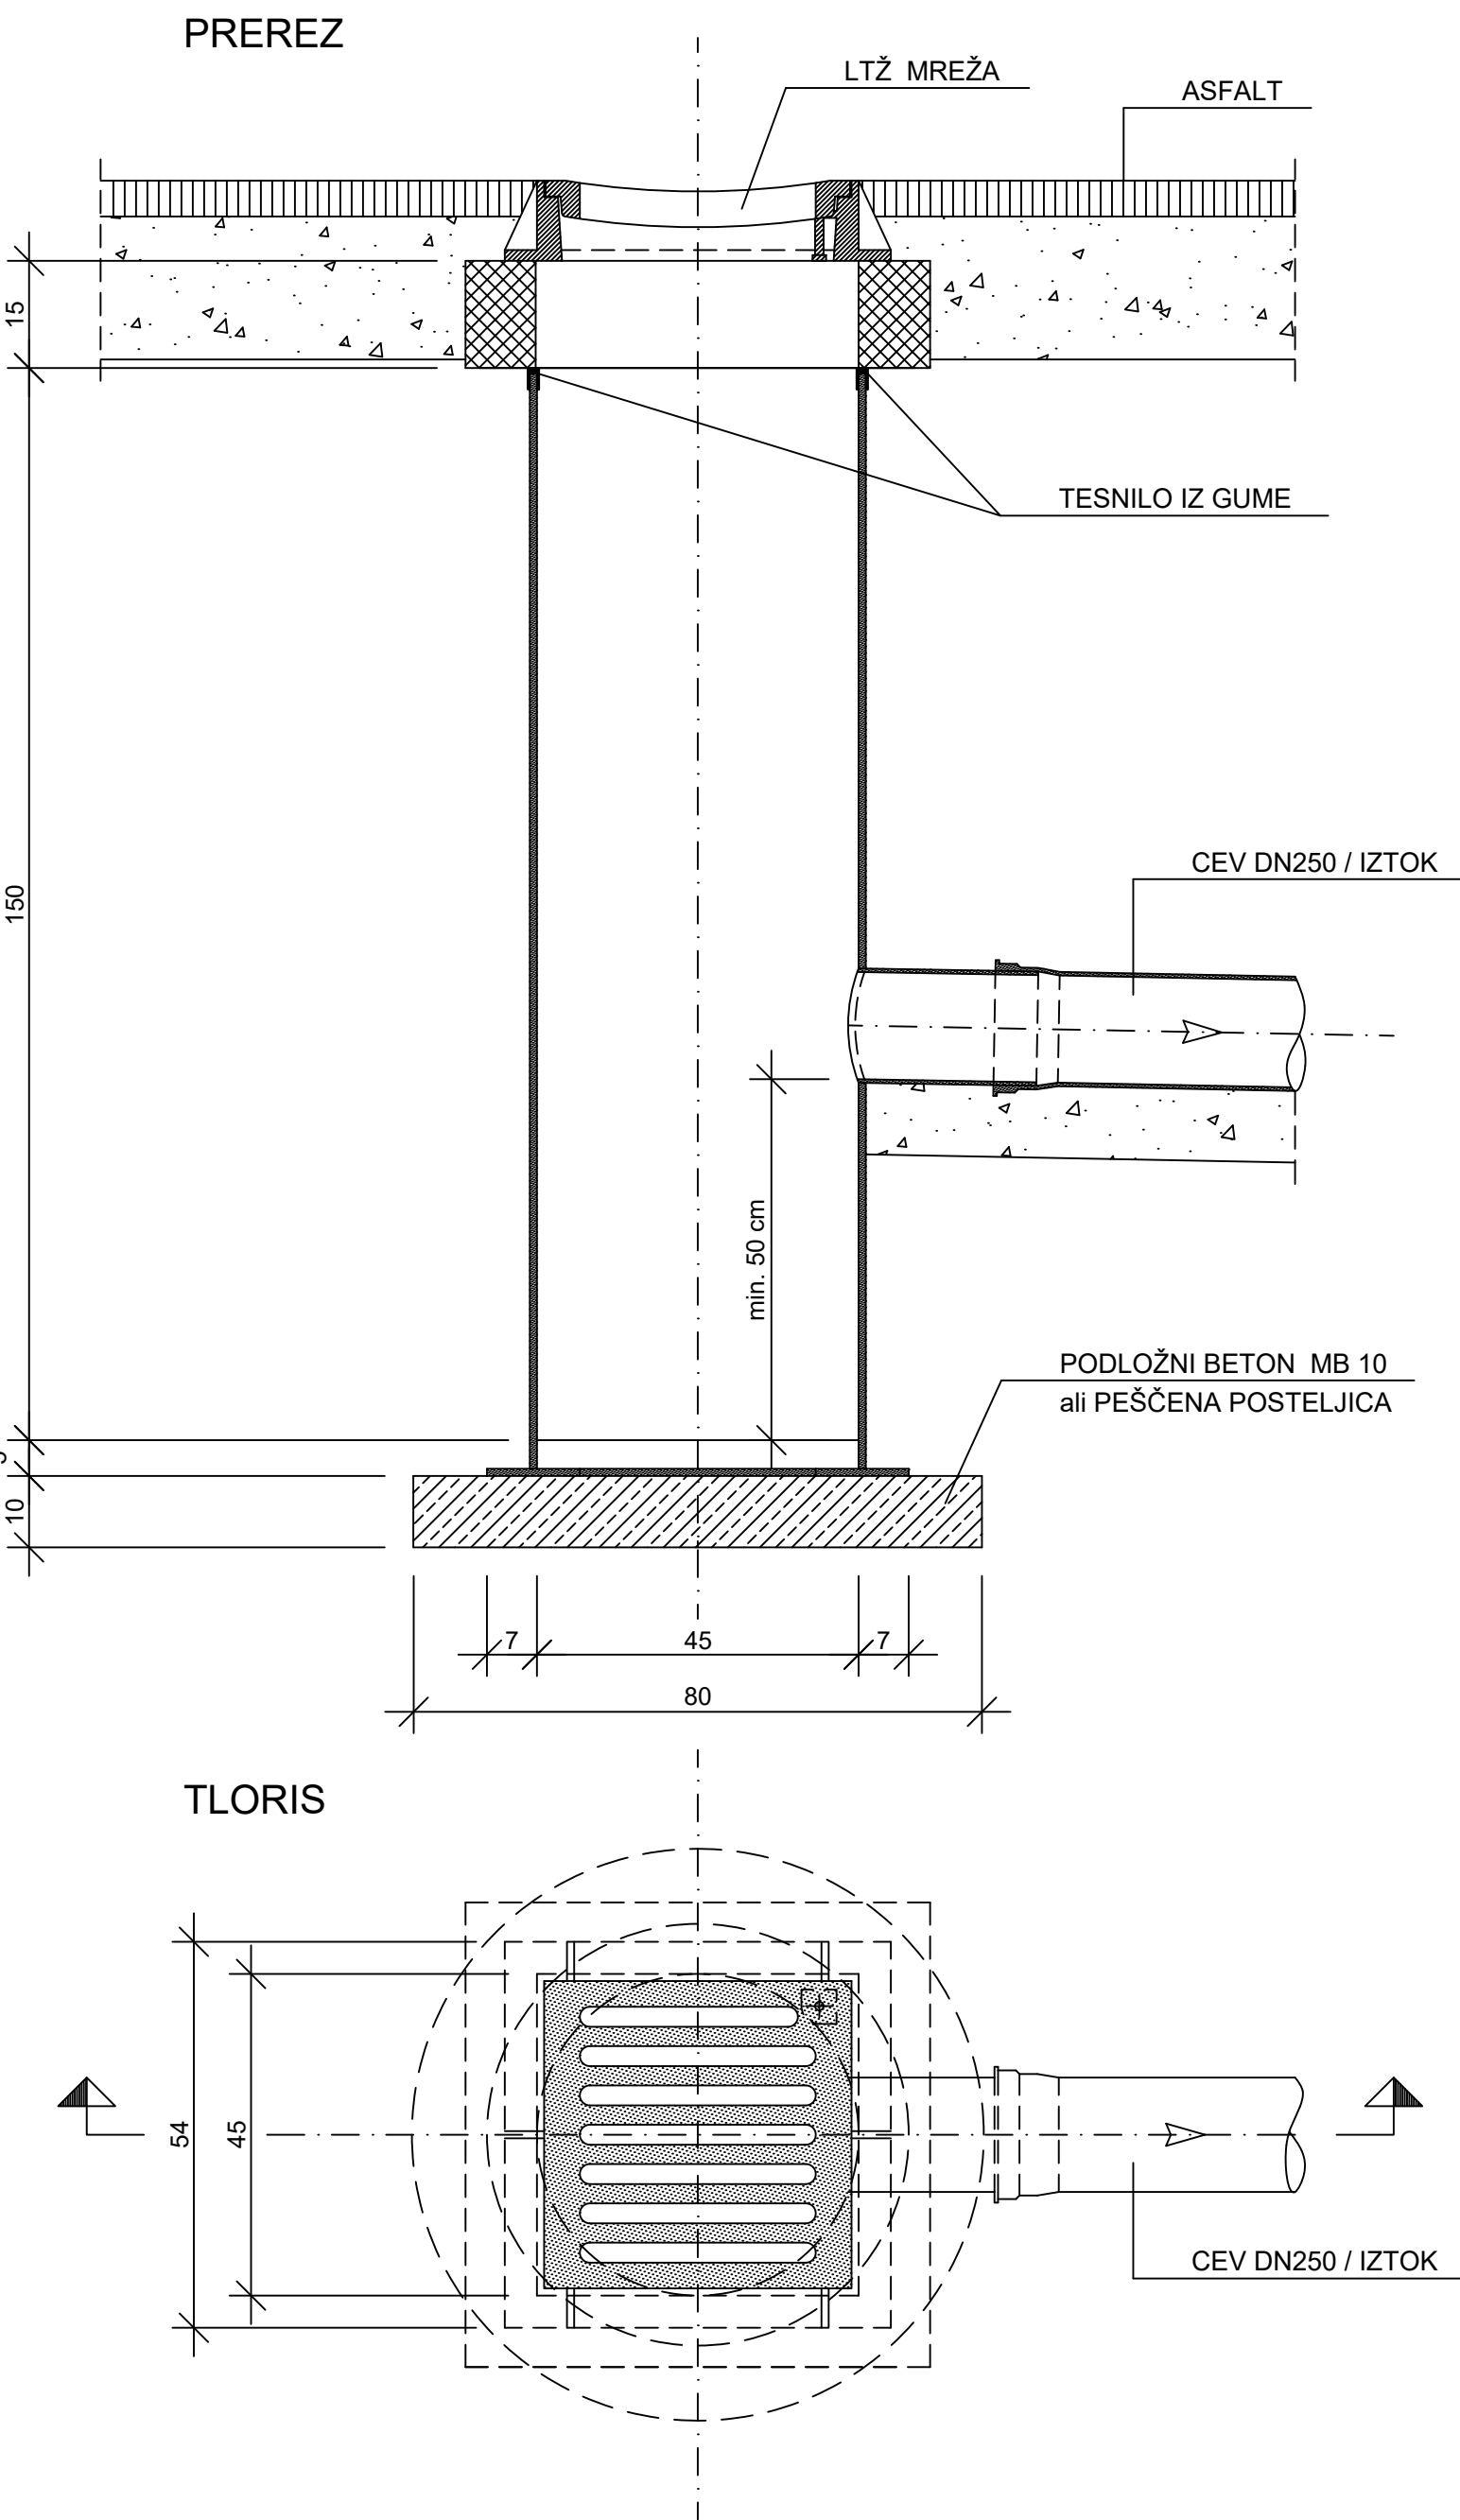

Investitor: OBČINA KRANJSKA GORA Kolodvorska ulica 1b 4280 Kranjska Gora	Objekt lokacija: REKONSTRUKCIJA LK-190842 IN JP-690629 (MOJSTRANA)		
	Vrsta načrta: 2. NAČRT S PODROČJA GRADBENIŠTVA 2.1 NAČRT CESTE Z ODVODNJAVANJEM		
Projektant:  Bleiweisova c. 6, 4000 Kranj tel: +386 (0) 4 2013-710 fax.: +386 (0) 4 2013-715 e-mail: planingbiro@siol.net	Vrsta projektne dokumentacije: INZI - Izvedbeni načrt za izvedbo gradnje		
	Vsebina naslov risbe: NAČRT POŽIRALNIKA Z MREŽO		
Naročnik:	Ime in priimek:	Ident. številka:	Podpis:
	Pooblaščen inženir: Jan Hlade, univ. dipl. inž. grad.	IZS PI G-4851	
	Izdela:		
	Kontroliral:		
	Številka projekta: P-3433	Številka načrta: P-3433	Številka risbe: 9.4
	Merilo: 1:10	Datum: maj 2026	
Evidentiranje sprememb:			