
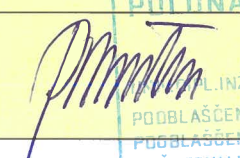


NASLOVNA STRAN NAČRTA

PREUREDITEV DELA PROSTOROV ZD BLED - NOVI PROSTORI SPLOŠNE AMBULANTE	
PODATKI O GRADNJI	
naziv gradnje	Preureditev dela prostorov ZD Bled
kratak opis gradnje	Predmet projekta je prenova dela prostorov 1.nadstropja ZD Bled - trenutni prostori patronaže, arhiva in hodnika. V teh prostorih se na novo uredi prostore splošne ambulate ZD Bled.
VRSTE GRADNJE	☐ NOVOGRADNJA - NOVOZGRAJEN OBJEKT
označiti vse ustrezne vrste gradnje	☐ NOVOGRADNJA - PRIZIDAVA
	☐ REKONSTRUKCIJA
	☐ SPREMEMBA NAMEMBOSTI
	☐ ODSTRANITEV CELOTNEGA OBJEKTA
	☐ LEGALIZACIJA
	☒ INVESTICIJSKO VZDRŽEVALNA DELA
PODATKI O PROJEKTNi DOKUMENTACIJI	
vrsta dokumentacije	PZI
številka projekta	216-2/2025
PODATKI O NAČRTU	
strokovno področje načrta	Načrt s področja arhitekture
naziv načrta	Načrt arhitekture
številka načrta	216/2025
datum izdelave	januar 2026
datum spremembe	
PODATKI O PROJEKTANTU NAČRTA	
projektant načrta (naziv družbe)	ING-ARH d.o.o.
naslov	Kranjska cesta 4, 4240 Radovljica
odgovorna oseba projektanta načrta	Polona Čeh, univ. dipl. inž. arh.
podpis odgovorne osebe projektanta načrta	
PODATKI O IZDELOVALCU NAČRTA	
ime in priimek pooblaščenega arhitekta, pooblaščenega inženirja	Polona Čeh, univ. dipl. inž. arh.
identifikacijska številka	ZAPS 0664
podpis pooblaščenega arhitekta, pooblaščenega inženirja	

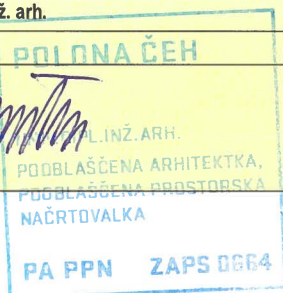

TEHNIČNO POROČILO

1 SPLOŠNO

Investitor želi na objektu št. 585. k.o. 2190 Bled, izvesti **investicijsko vzdrževalna dela**, ki bodo zajemala prenovu prostorov Zdravstvenega doma Bled v 1. nadstropju. Prenovljeni bodo prostori sedanjega hodnika, arhiva in pisarn patронаžne službe v splošno ambulanto ZD Bled.

OPOMBA:


Projekt zajema investicijsko vzdrževalna dela obravnavanega obstoječega dela objekta in ne spreminja namembnosti, gabaritov in oblike osnovnega objekta.

Predmet preureditve so naslednji prostori:


N.2	Hodnik	Kamen	25,71 m ²
N.3	Pisarna - patронаža	PVC	20,94 m ²
N.4	Pisarna - patронаža	PVC	8,78 m ²
N.5	Arhiv	Terazzo	5,98 m ²
skupaj			61,40 m²

1.1 PREUREDITEV OBSTOJEČIH PROSTOROV PATRONAŽNE SLUŽBE V PROSTORE SPLOŠNE AMBULANTE V 1. NADSTROPJU

Območje preureditve novih prostorov na tlorisu 1. nadstropja ZD Bled:

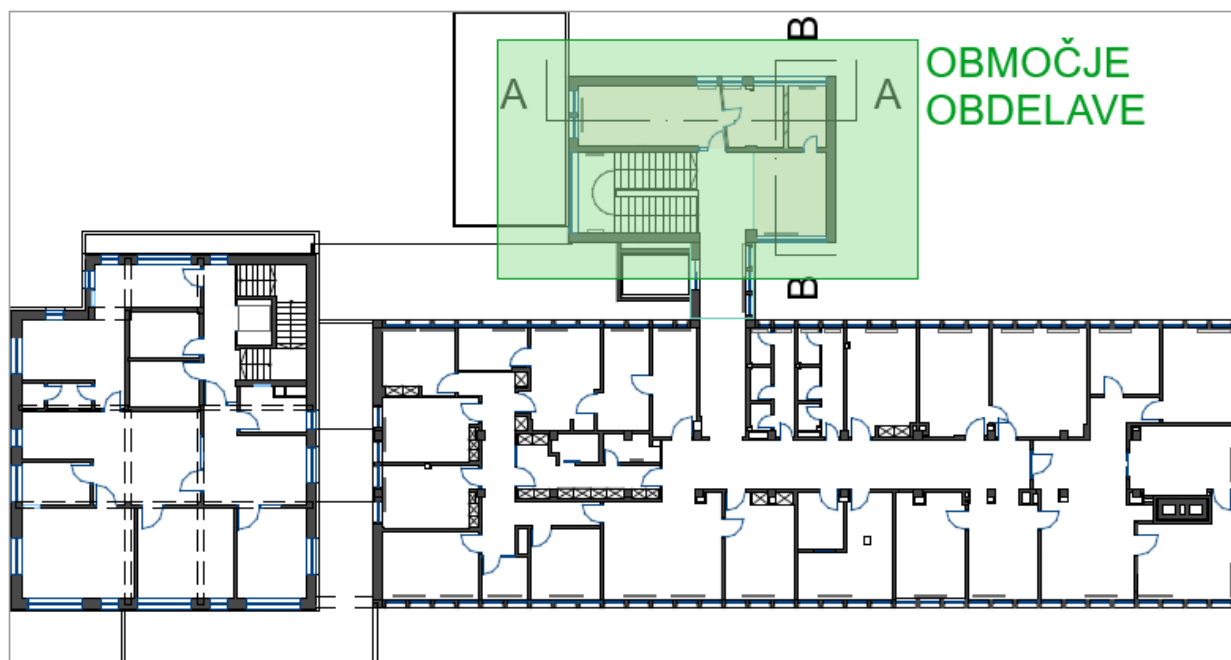

Obstoječe stanje prostorov, predvidenih za preureditev:

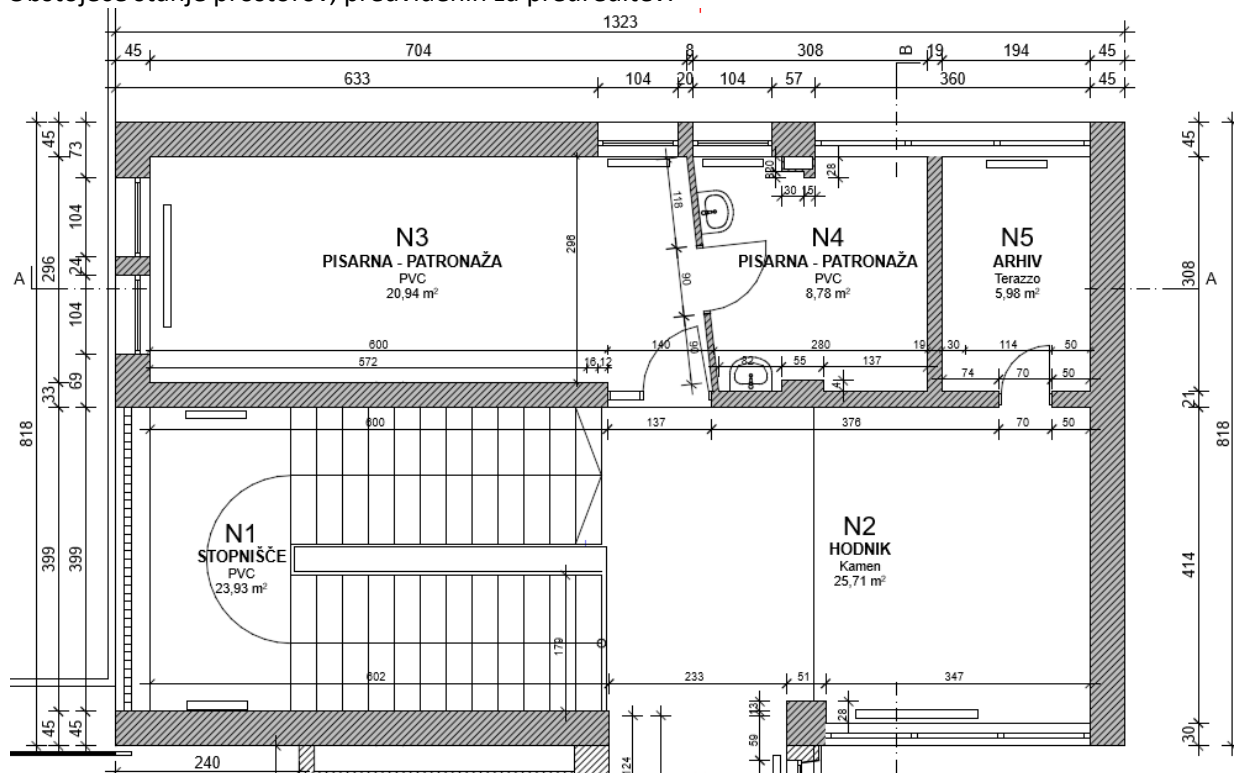

1.1.1 ZASNOVA PRENOVE

Predmet projekta je ureditev novih prostorov splošne ambulate ZD Bled. Uredi se prostor ordinacije, sestrške sobe in prevezovalnice ter po potrebi sanira hodnik, kateri se s posegi zmanjša.

Urejeni bodo naslednji prostori:

N.2	Hodnik	Kamen	11,05 m ²
N.3	Ordinacija	PVC	16,96 m ²
N.4	Sestrška soba	PVC	19,83 m ²
N.5	Prevezovalnica	PVC	14,36 m ²
skupaj			62,20 m²

1.1.2 KONSTRUKCIJA


Projekt predvideva izvedbo investicijsko vzdrževalnih del prostorov brez posegov v nosilno konstrukcijo in fasado objekta, torej posegi, ki ne potrebujejo gradbenega dovoljenja. Nosilna konstrukcija objekta torej v celoti ostane obstoječa.

1.1.3 RUŠENJE

Predvideni so naslednji posegi rušenja:

- rušenje predelne stene med prostoroma N3 in N4 skupaj z obstoječimi vrati
- rušenje predelne stene med prostoroma N4 in N5
- širitev odprtine vhoda v prostor N5 in odstranitev obstoječih vrat
- širitev odprtine vhoda v prostor N3 in odstranitev obstoječih vrat
- odstranitev talnih naložb v prostorih preureditve
- odstranitev spuščnega stropa v prostorih preureditve
- izdelava morebitnih prebojev za instalacije
- odstranitev neuporabnih strojnih in elektro instalacij
- odstranitev fiksnega in premičnega pohištva v prostorih preureditve

Načrt rušitev:

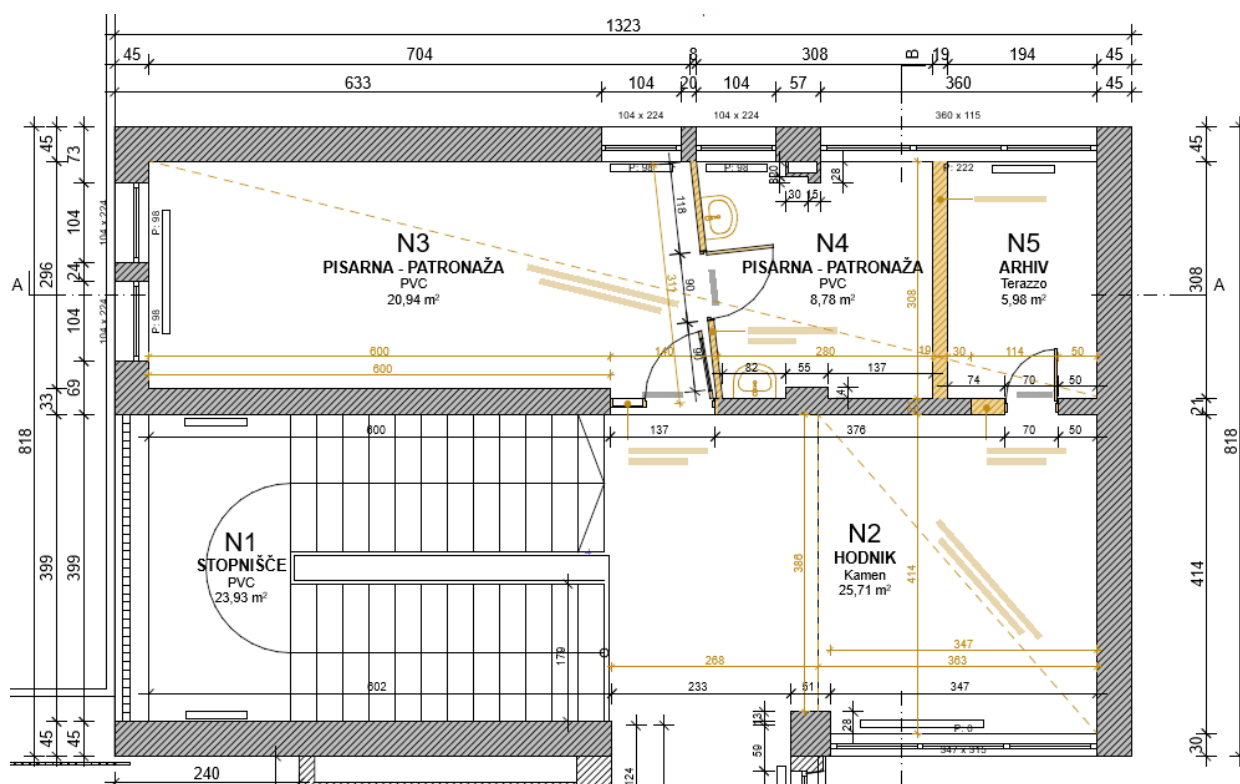


1.1.4 NOVE OBDELAVE


Izvede se naslednje posege:

- nove talne naložbe s finalnimi tlaki v prostorih preureditve
- novi spuščeni stropi v prostorih preureditve
- novi instalacijski vodi
- sanacije obstoječih sten na mestu odstranjenih sten
- ureditev novih MK predelnih sten
- vgradnja novega notranjega stavbnega pohištva
- predelava obstoječega fiksnega okna v okno z možnostjo odpiranja v prostoru N5

Novo stanje preurejenih prostorov:

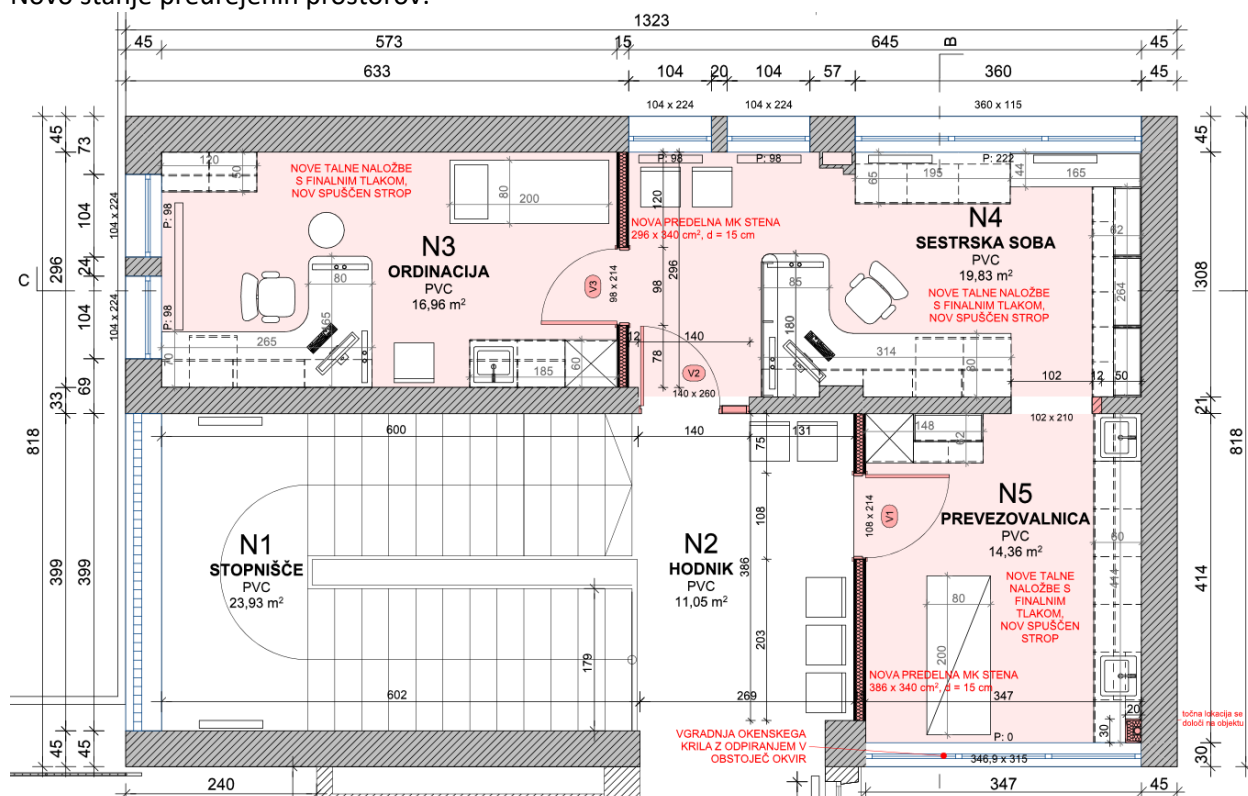

Predelava obstoječega fasadnega okna:

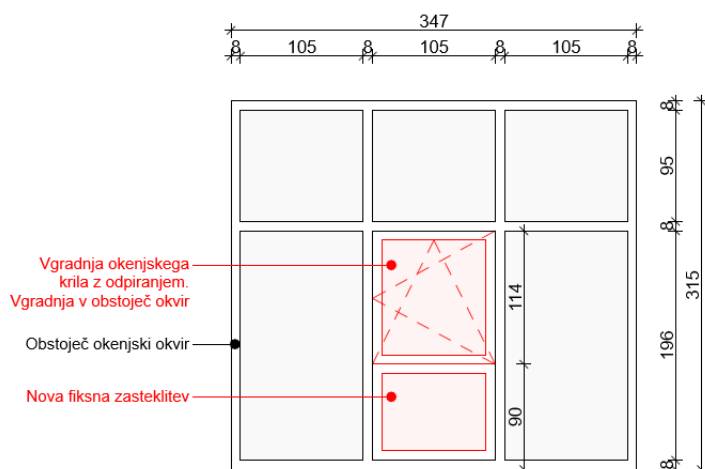

2 MATERIALI

- Spuščeni strop:

Predviden je spuščen rasterski strop mineralnih panelov formata 60 x 60 cm na ustrezni tipski podkonstrukciji.

- Tlaki:

Prevideni so kompletni novi tlaki in sicer toplotna izolacija, estrih in finalna obloga. Debeline toplotne izolacije in estriha je potrebno prilagoditi obstoječim debelinam. Finalni tlaki so izvedeni iz homogenega PVC tlaka.

Na hodniku prostora N2 je predvideno krpanje obstoječih tlakov. Krpanje je predvideno na mestu izvedbe šlicov in širitve preboja. Izvedba naj bo prilagojena izgledu in višini obstoječih tlakov.

- Predelne stene:

Izvedba novih predelnih sten z mavčnimi pregradnimi stenami z dvojno oblogo mavčnih plošč Knauf W112 - debelina stene 15,0 cm, s čimer so prostori pridobili novo tlorisno postavitev.

- Stavbno pohištvo:

Izvedba novih notranjih vrat iz ALU okvirjev in lesenih vratnih kril. Vrata naj se po izgledu in barvi prilagodijo obstoječim notranjim stavbnim pohištvo. Vrata, katera mejijo na hodnike se priključi na obstoječe elektronsko kontrolo pristopa.

Predelava obstoječega fasadnega okna naj se prilagodi izgledu, obliki in dimenzijam obstoječega okna.

TEHNIČNI PRIKAZI

Novi prostori splošne ambulate ZD Bled v 1. nadstropju:


A3.0	Tloris območja obdelave	1:500
A3.1	Tloris obstoječega stanja	1:50
A3.2	Tloris – načrt rušitev	1:50
A3.3	Tloris novega stanja	1:50
A3.4	Tloris novega stanja – strop	1:50
A3.5	Prerez B-B	1:50
A3.6	Prerez C-C	1:50
A3.7	Sheme novih vrat	1:50

POPIS DEL

REKAPITULACIJA

POPIS GO DEL

1:500 Tloris 1. nadstropja

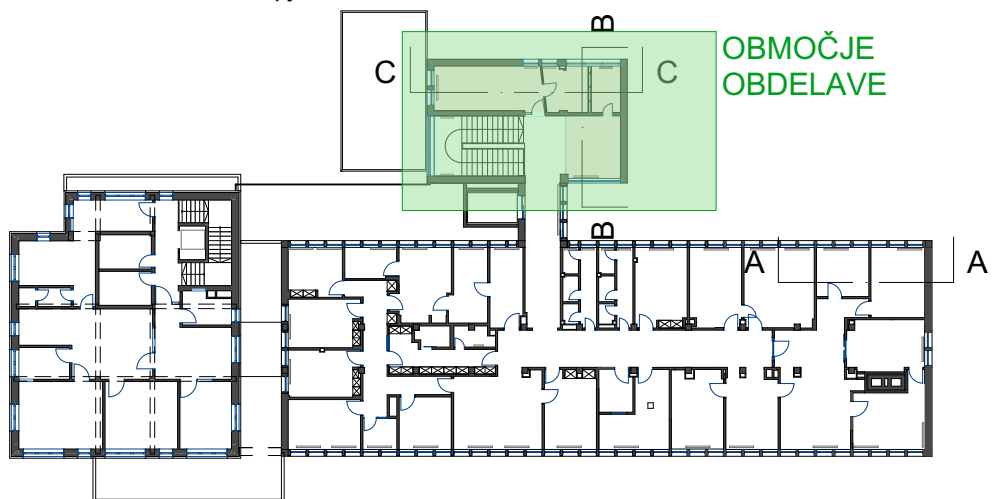


NOVI PROSTORI SPLOŠNE AMBULANTE V 1. NADSTROPJU ZD BLED


Projekt za izvedbo 216/2025 - A3

ING-ARH, D.O.O.
| info@ing-arh.si | www.ing-arh.si



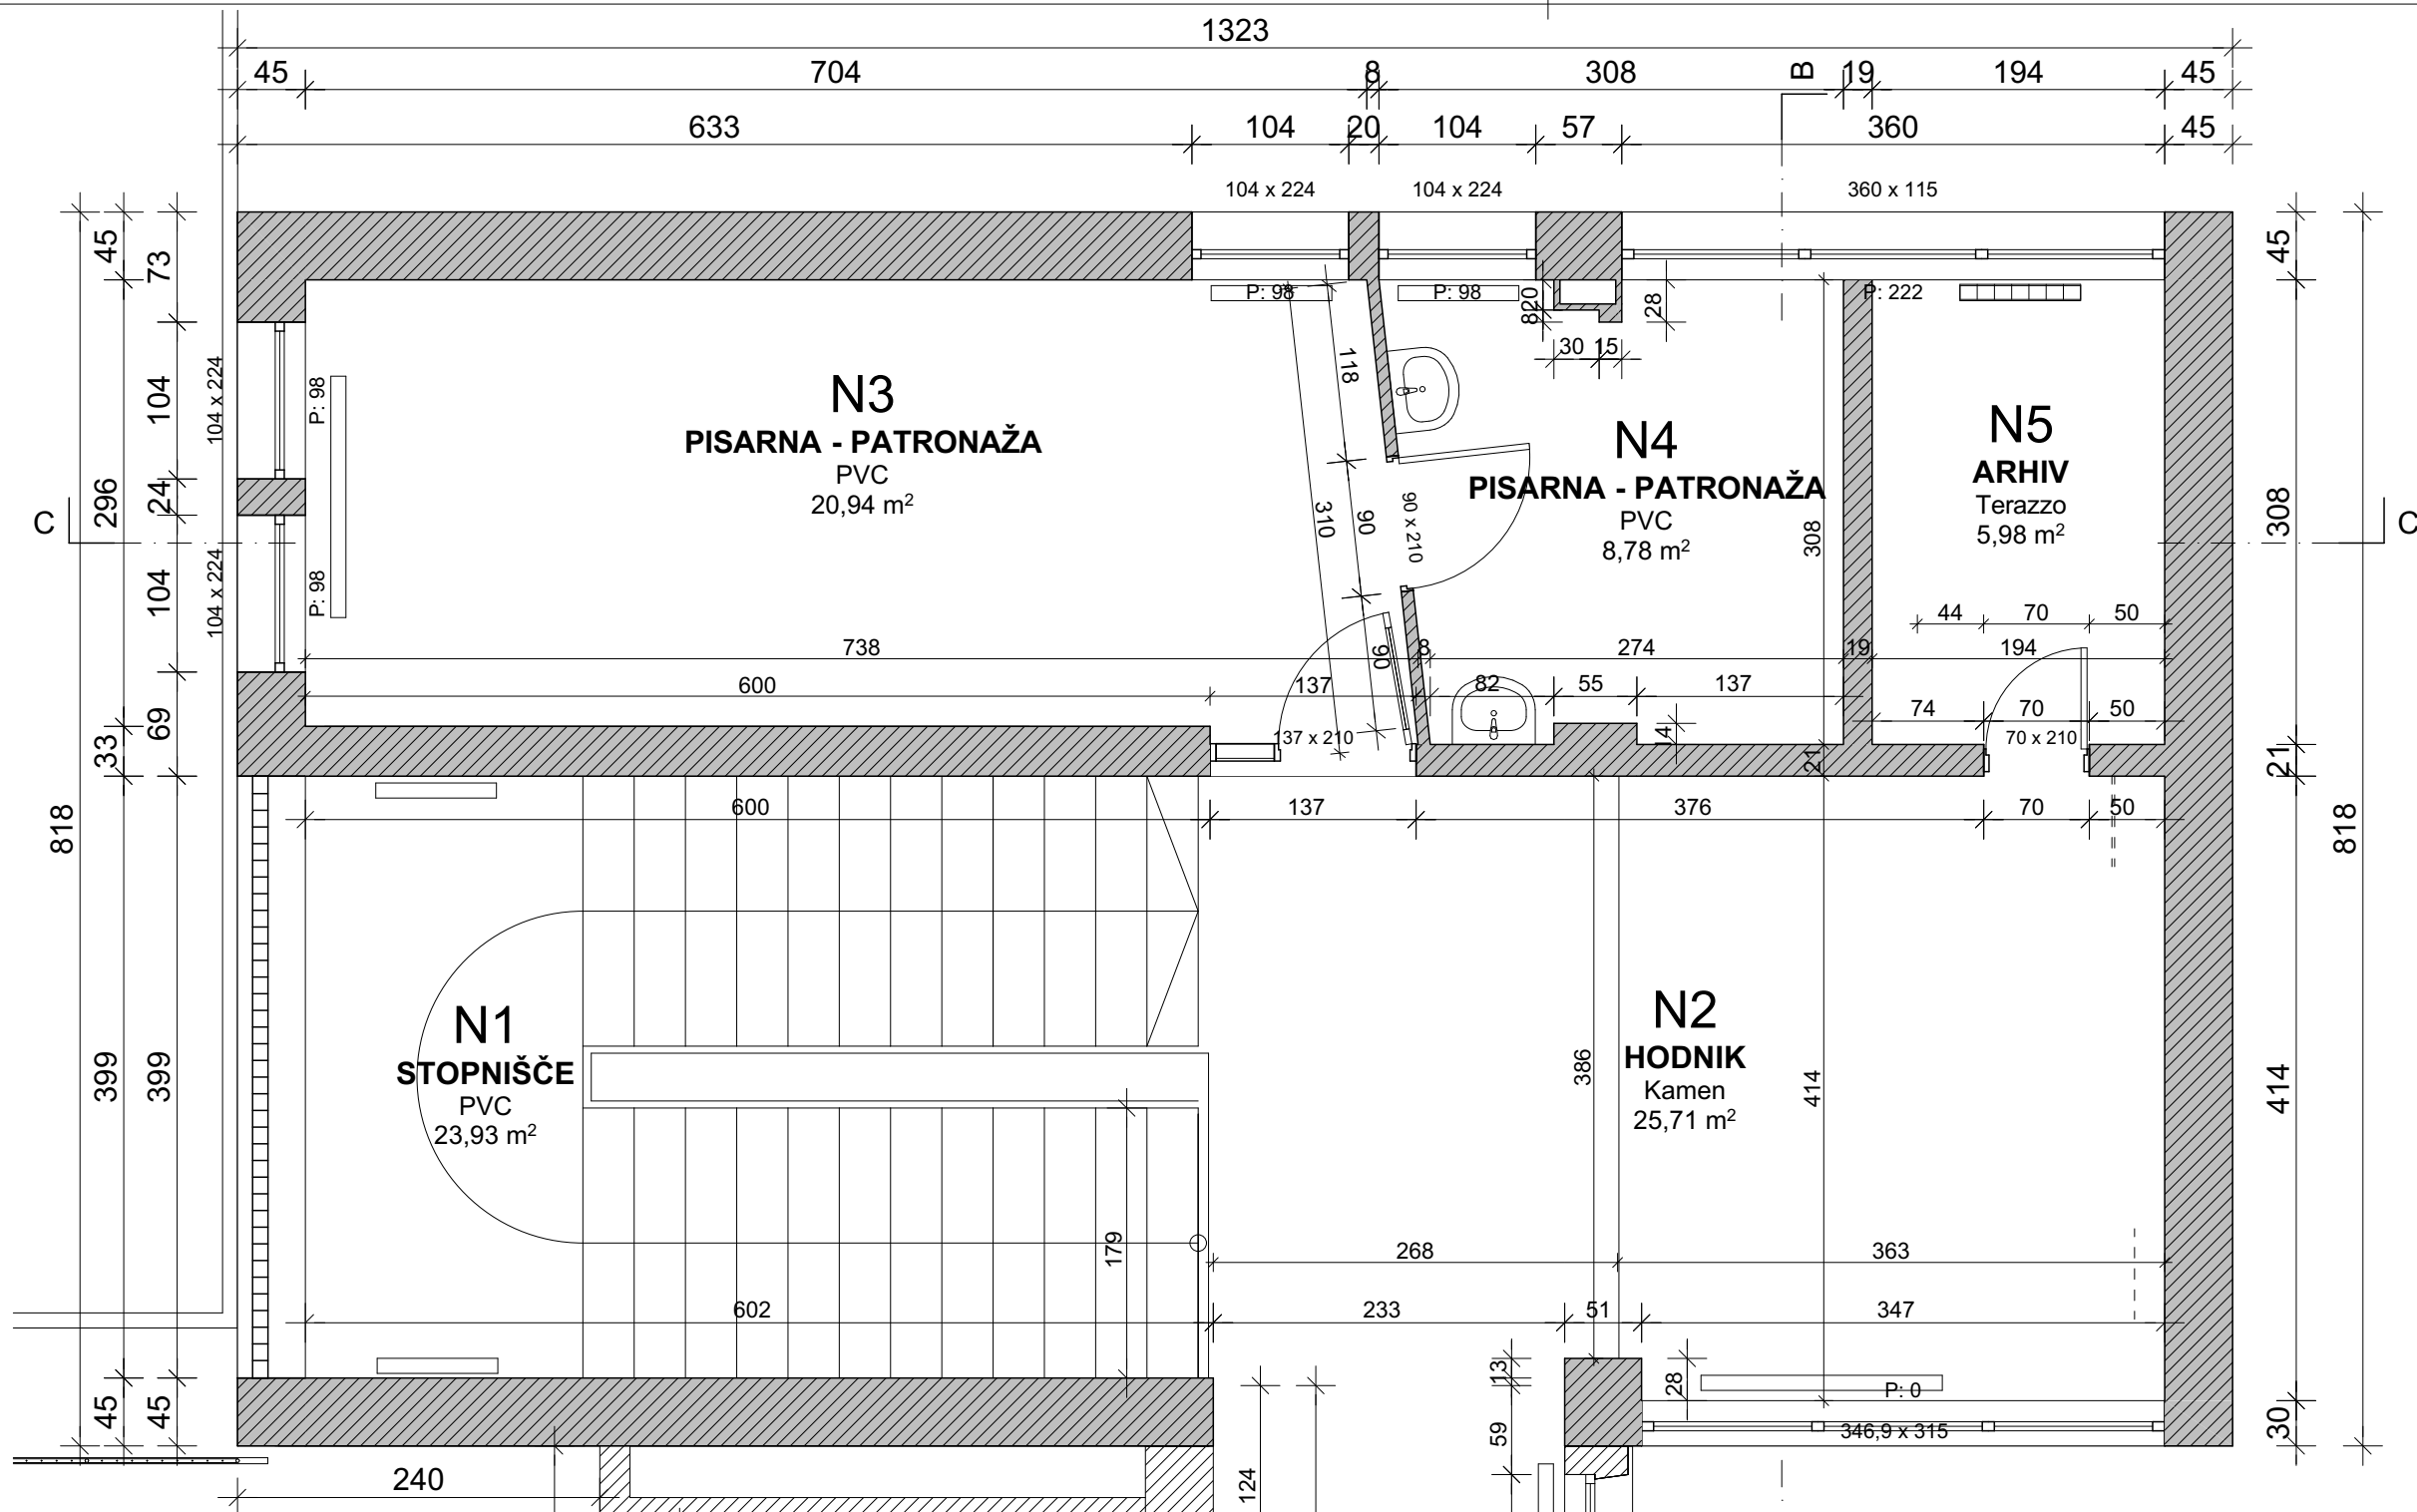

1:500 Tloris 1. nadstropja

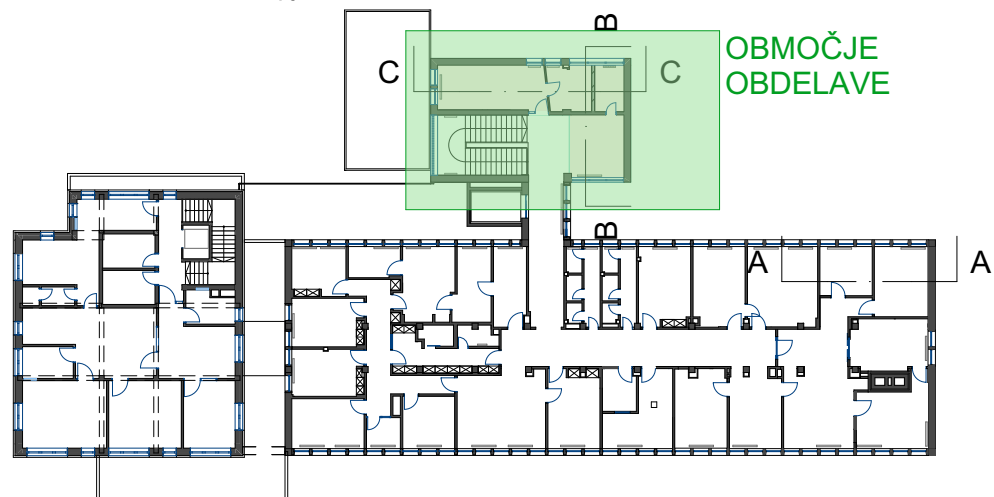

Seznam predmetnih prostorov

ID	PROSTOR	Tlak	Površina [m2]
N2	HODNIK	Kamen	25,71
N3	PISARNA - PATRONAŽA	PVC	20,94
N4	PISARNA - PATRONAŽA	PVC	8,78
N5	ARHIV	Terazzo	5,98
			61,40 m²


NOVI PROSTORI SPLOŠNE AMBULANTE V 1. NADSTROPJU

TLORIS OBSTOJEČEGA STANJA

ING-ARH, D.O.O.
| info@ing-arh.si | www.ing-arh.si



investitor:	OZG - ZDRAVSTVENI DOM KRANJ, Gosposvetska ulica 9, 4000 Kranj		
objekt:	PREUREDITEV DELA PROSTOROV ZD BLED		
št. projekta:	216/2025 - A3		
vodja projekta:	Polona Čeh, univ. dipl. inž. arh.		
risal:	Medeja Tomažević, univ. dipl. inž. grad.		
načrt:	Načrt iz področja arhitekture		
faza:	PZI	merilo:	1:50
datum:	januar 2026	št. lista:	A3.1

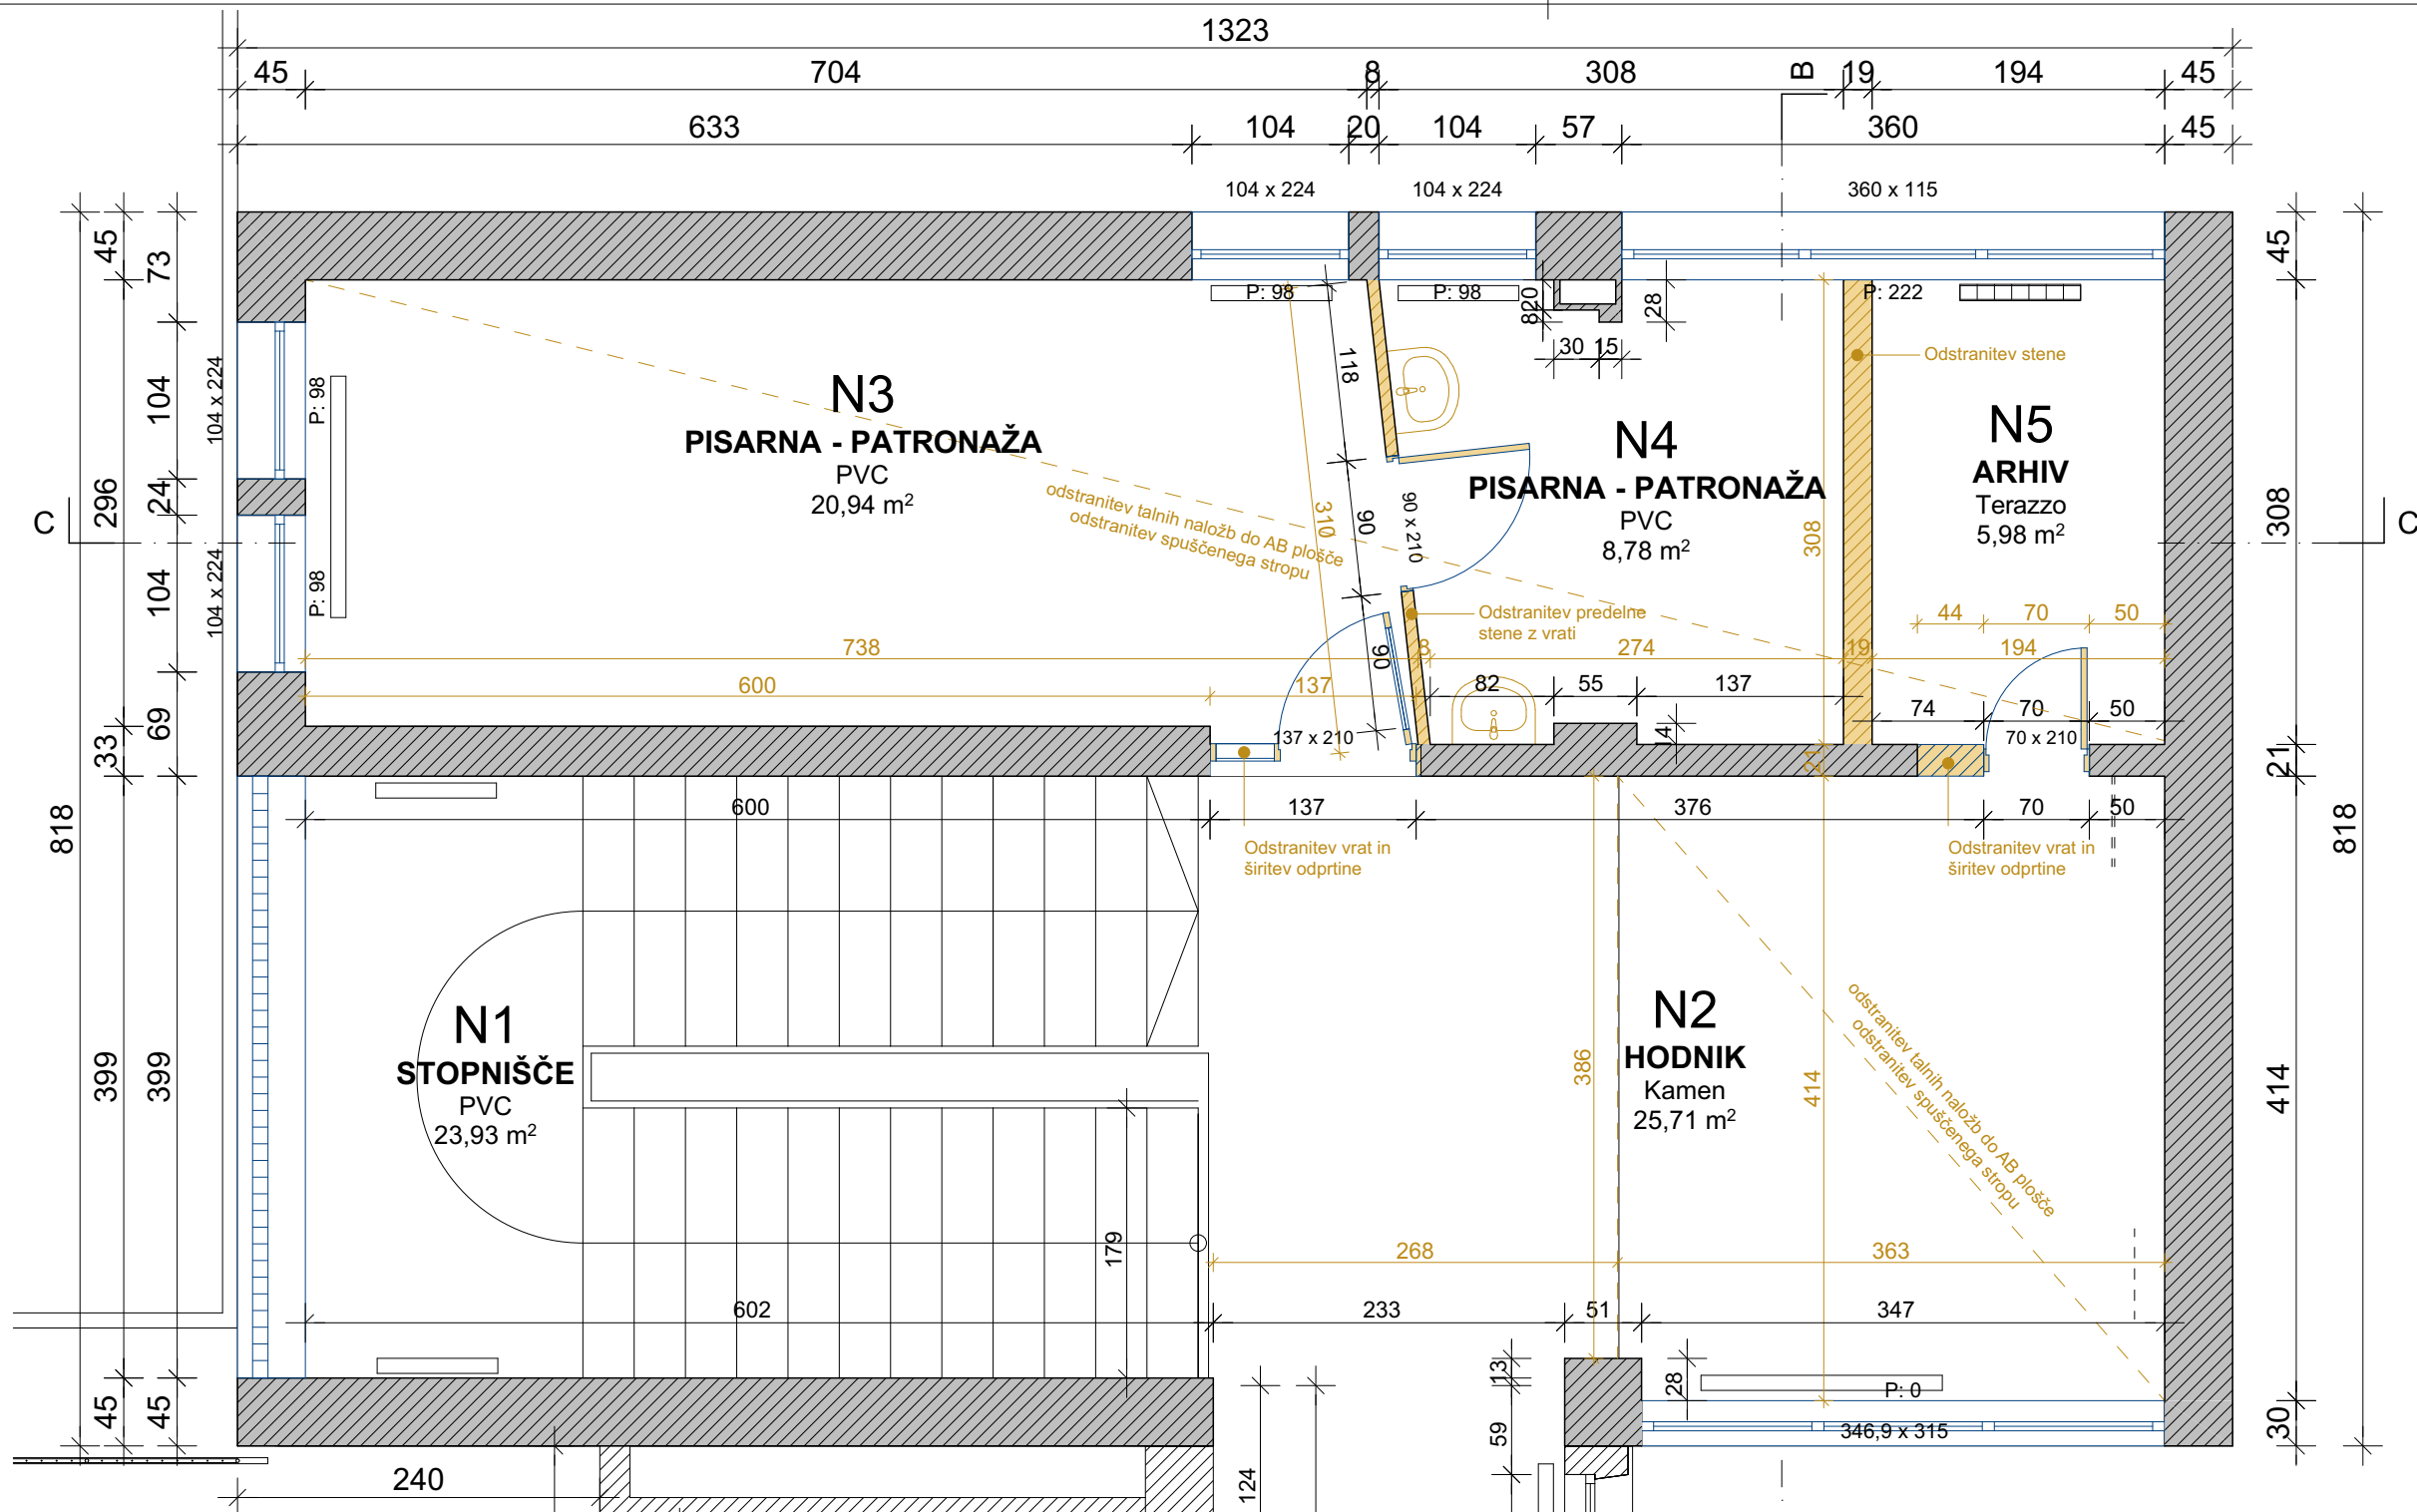


LEGENDA:

obstoječe

rušenje

1:500 Tloris 1. nadstropja

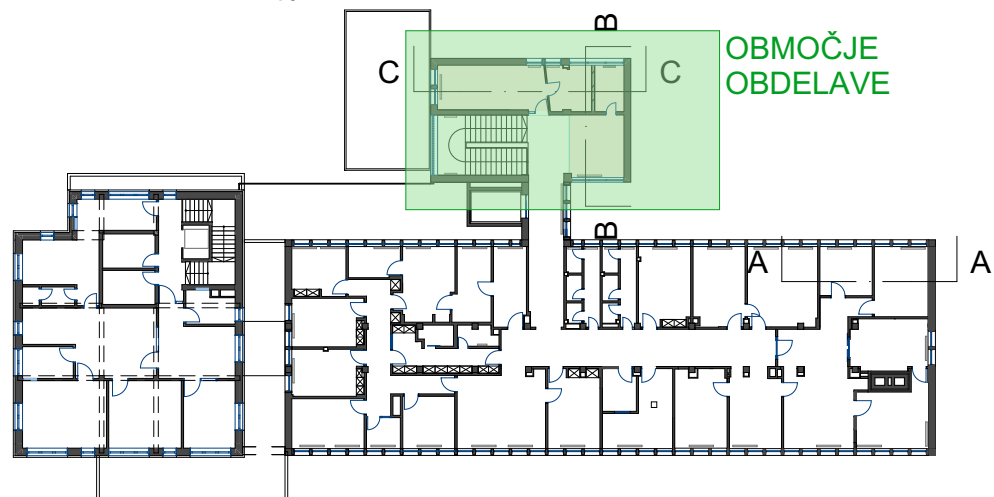

Seznam predmetnih prostorov			
ID	PROSTOR	Tlak	Površina [m²]
N2	HODNIK	Kamen	25,71
N3	PISARNA - PATRONAŽA	PVC	20,94
N4	PISARNA - PATRONAŽA	PVC	8,78
N5	ARHIV	Terazzo	5,98
			61,40 m²

NOVI PROSTORI SPLOŠNE AMBULANTE V 1. NADSTROPJU

TLORIS - NAČRT RUŠITEV

investitor: OZG - ZDRAVSTVENI DOM KRANJ, Gosposvetska ulica 9, 4000 Kranj

objekt: PREUREDITEV DELA PROSTOROV ZD BLEJ

št. projekta: 216/2025 - A3

vodja projekta: Polona Čeh, univ. dipl. inž. arh.

risal: Medėja Tomažević, univ. dipl. inž. grad.

načrt: Načrt iz področja arhitekture

faza: PZI

datum: januar 2026


ING-ARH, D.O.O.

info@ing-arh.si | www.ing-arh.si




merilo: 1:50

št. lista: A3.2

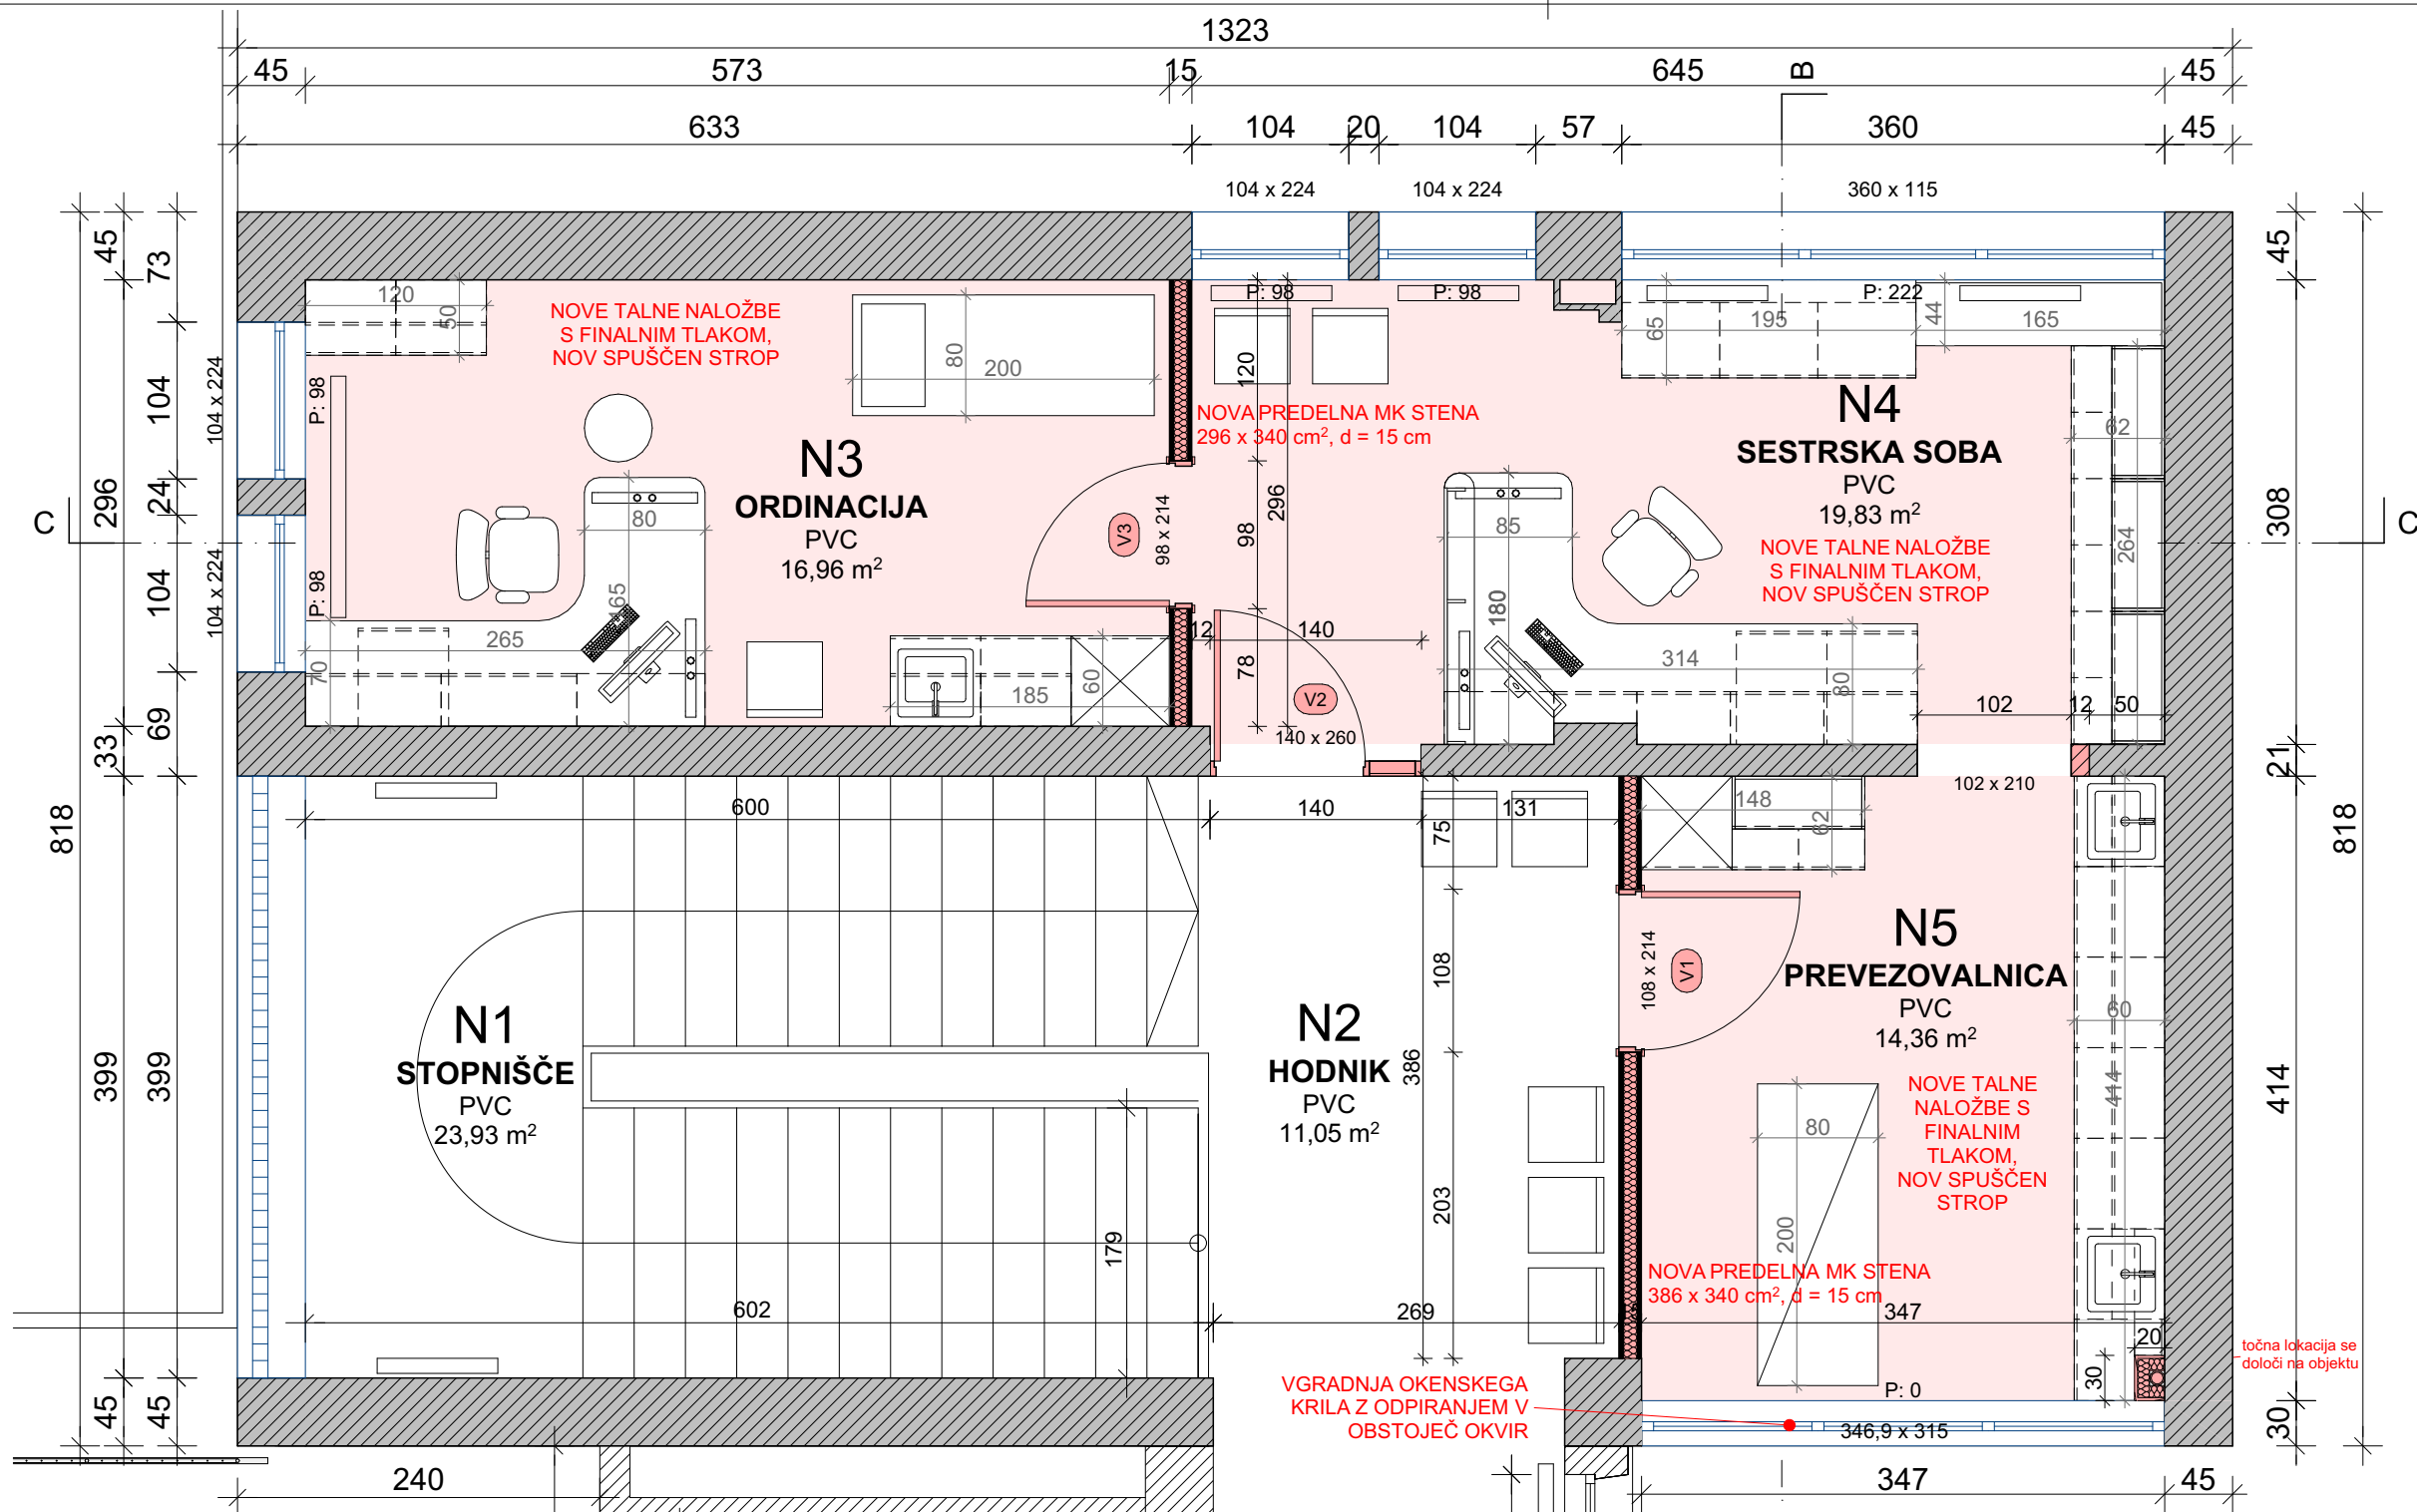

1:500 Tloris 1. nadstropja

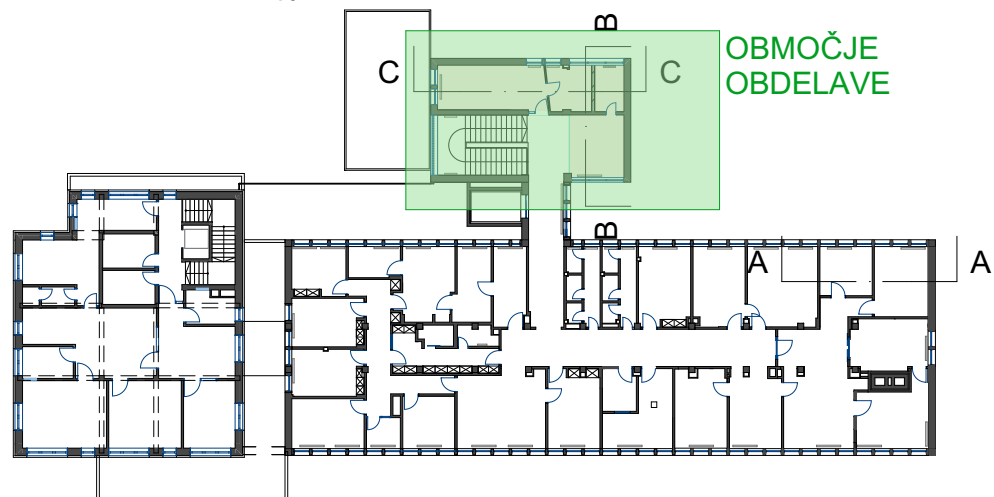

Seznam predmetnih prostorov

ID	PROSTOR	Tlak	Površina [m ²]
N2	HODNIK	PVC	11,05
N3	ORDINACIJA	PVC	16,96
N4	SESTRSKA SOBA	PVC	19,83
N5	PREVEZOVALNICA	PVC	14,36
			62,20 m²


NOVI PROSTORI SPLOŠNE AMBULANTE V 1. NADSTROPJU

TLORIS NOVEGA STANJA


investitor:	OZG - ZDRAVSTVENI DOM KRANJ, Gosposvetska ulica 9, 4000 Kranj		
objekt:	PREUREDITEV DELA PROSTOROV ZD BLED		
št. projekta:	216/2025 - A3		
vodja projekta:	Polona Čeh, univ. dipl. inž. arh.		
risal:	Medeja Tomažević, univ. dipl. inž. grad.		
načrt:	Načrt iz področja arhitekture		
faza:	PZI	merilo:	1:50
datum:	januar 2026	št. lista:	A3.3

ING-ARH, D.O.O.
| info@ing-arh.si | www.ing-arh.si



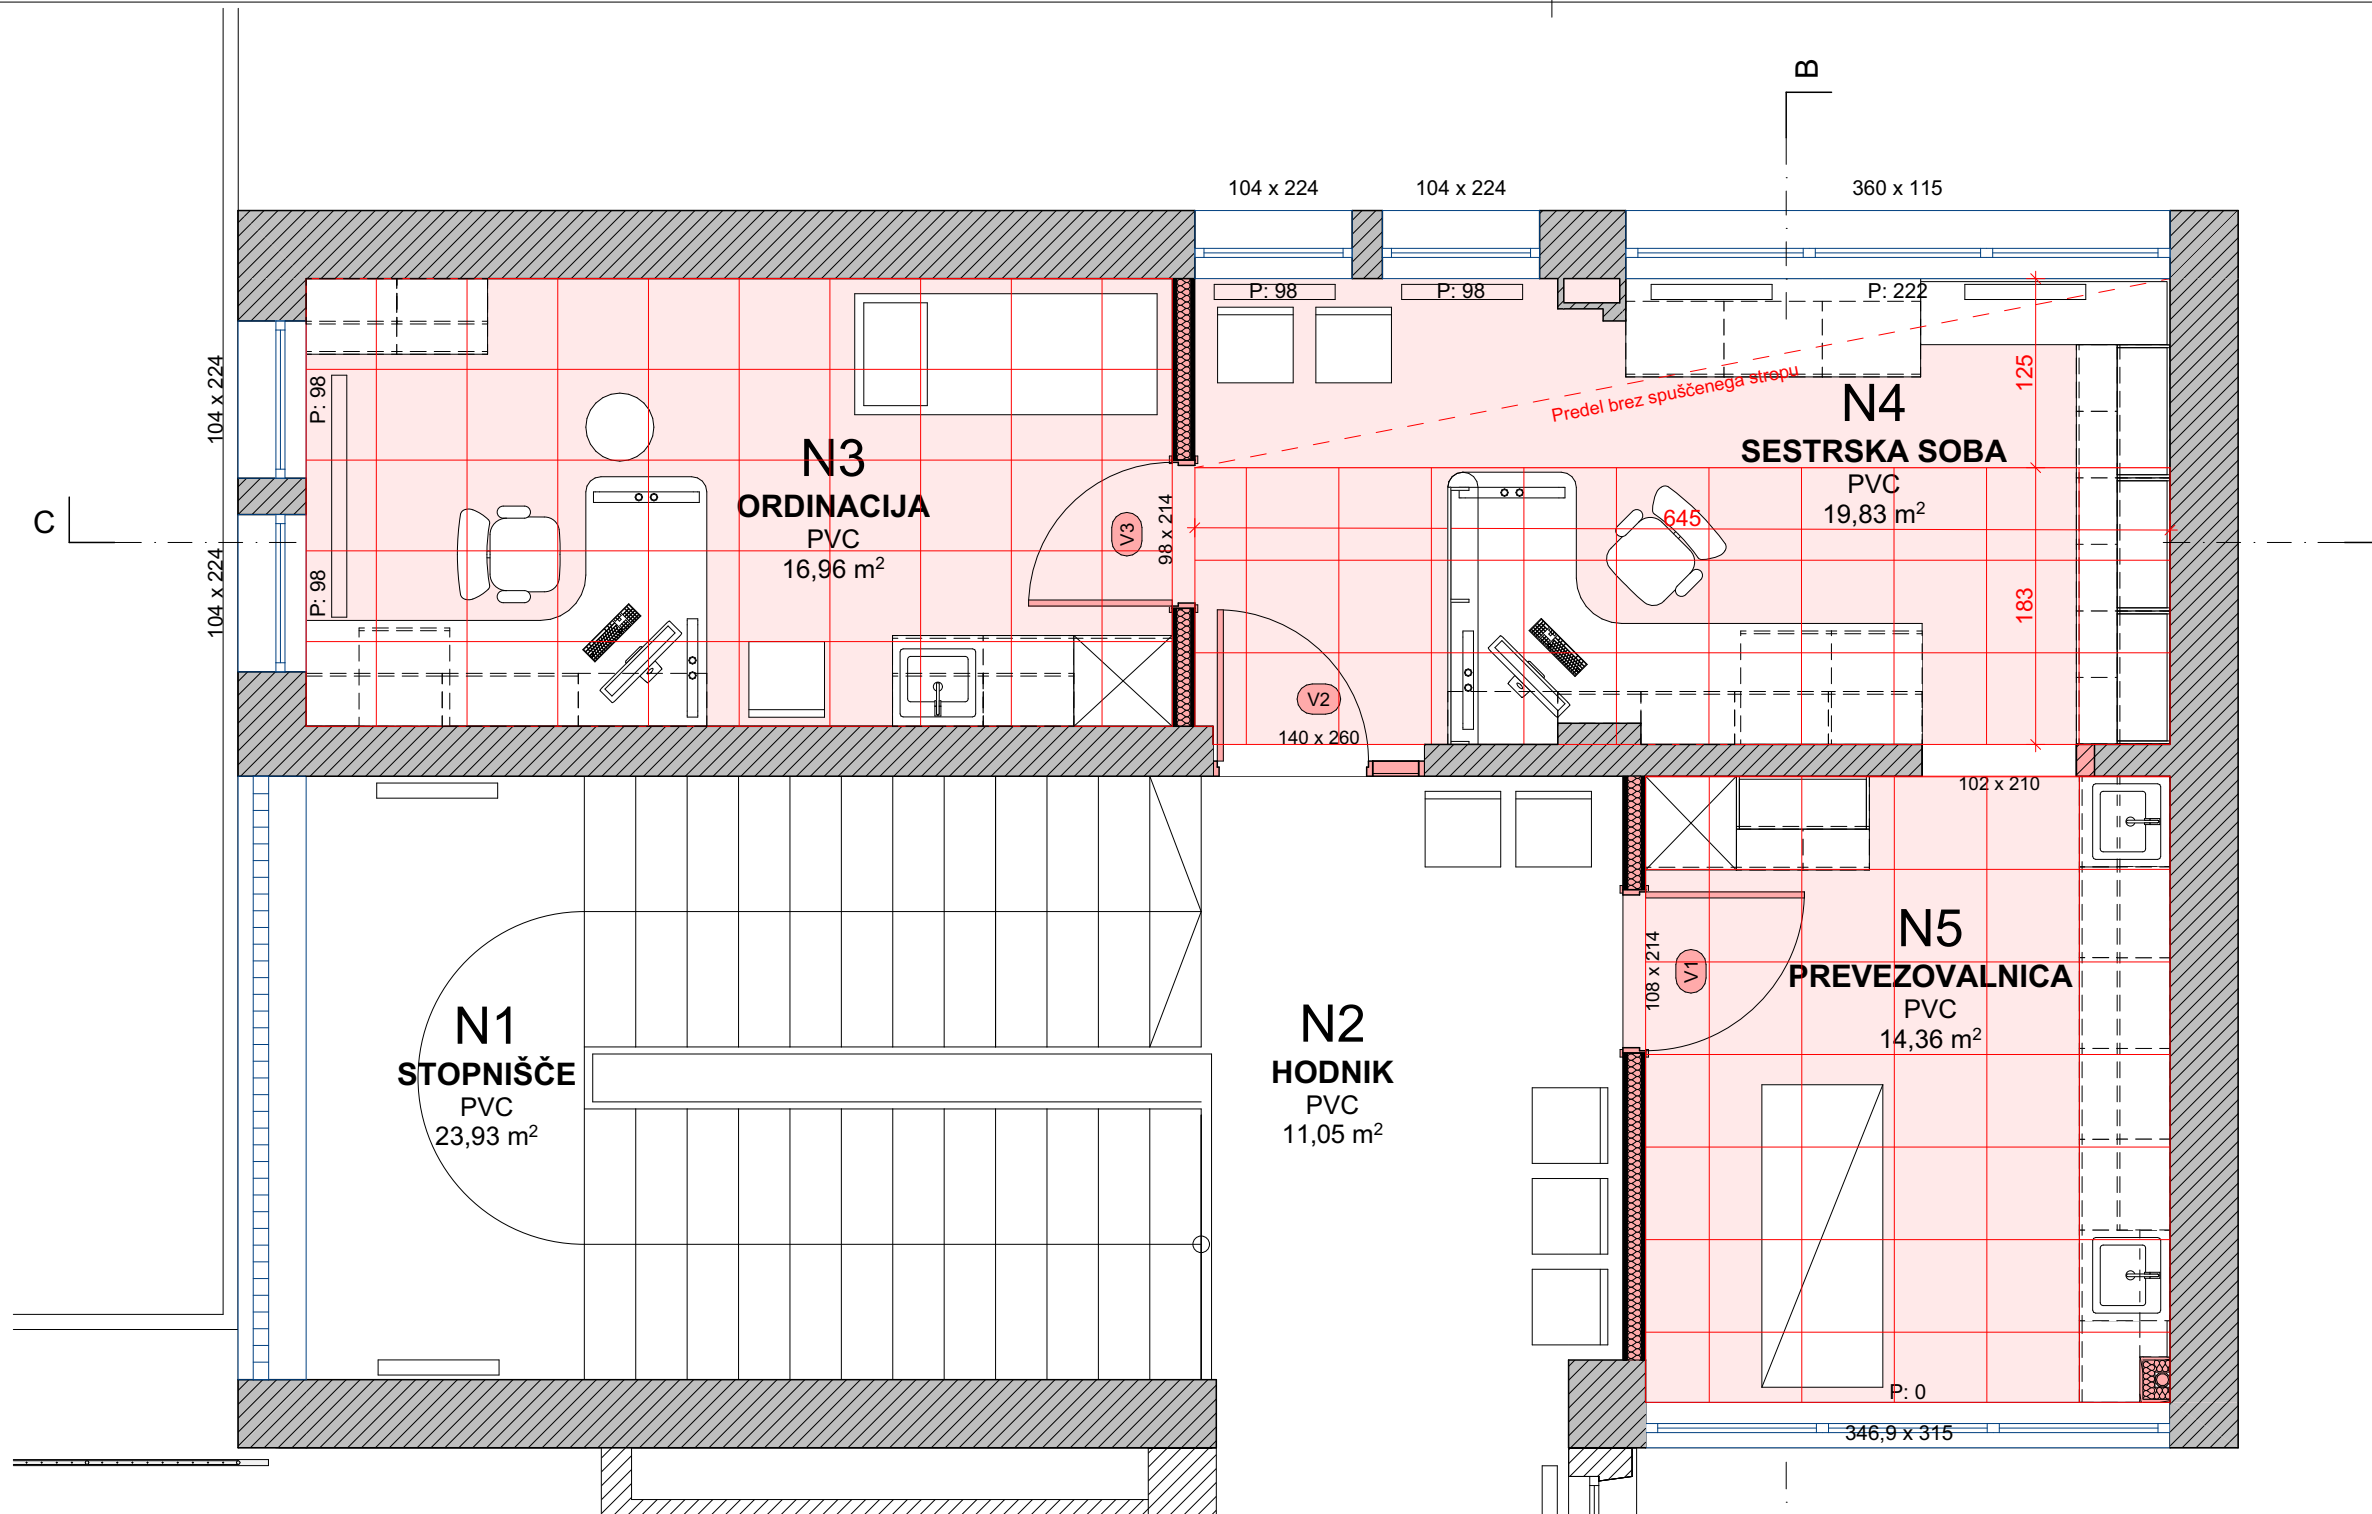

1:500 Tloris 1. nadstropja

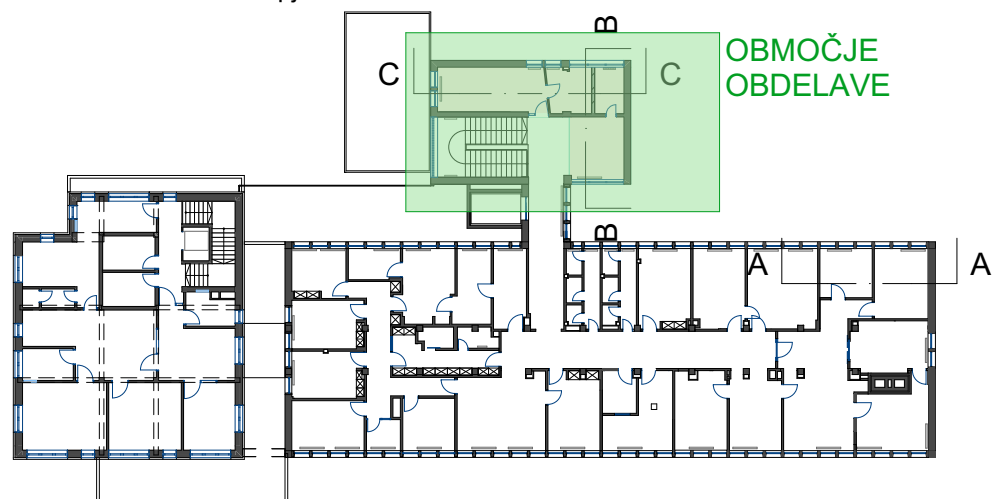

Seznam predmetnih prostorov			
ID	PROSTOR	Tlak	Površina [m2]
N2	HODNIK	PVC	11,05
N3	ORDINACIJA	PVC	16,96
N4	SESTRSKA SOBA	PVC	19,83
N5	PREVEZOVALNICA	PVC	14,36
			62,20 m²


NOVI PROSTORI SPLOŠNE AMBULANTE V 1. NADSTROPJU

TLORIS NOVEGA STANJA - STROP


ING-ARH, D.O.O.
| info@ing-arh.si | www.ing-arh.si





investitor:	OZG - ZDRAVSTVENI DOM KRANJ, Gosposvetska ulica 9, 4000 Kranj		
objekt:	PREUREDITEV DELA PROSTOROV ZD BLED		
št. projekta:	216/2025 - A3		
vodja projekta:	Polona Čeh, univ. dipl. inž. arh.		
risal:	Medeja Tomažević, univ. dipl. inž. grad.		
načrt:	Načrt iz področja arhitekture		
faza:	PZI	merilo:	1:50
datum:	januar 2026	št. lista:	A3.4

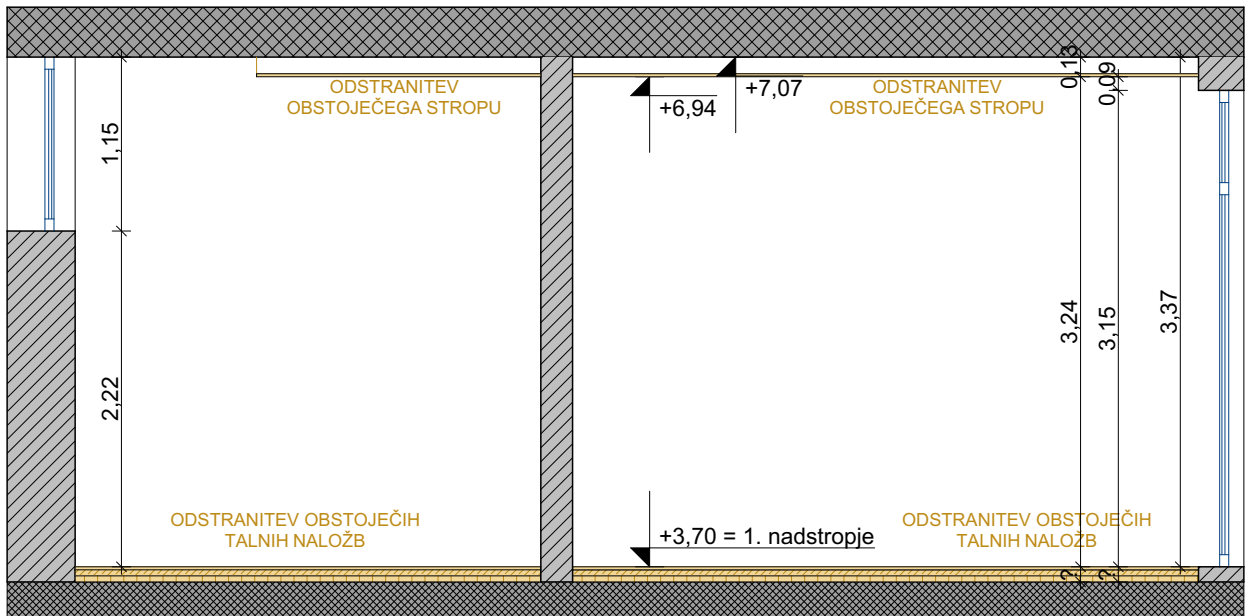

1:50 Prerez B-B: načrt rušitev

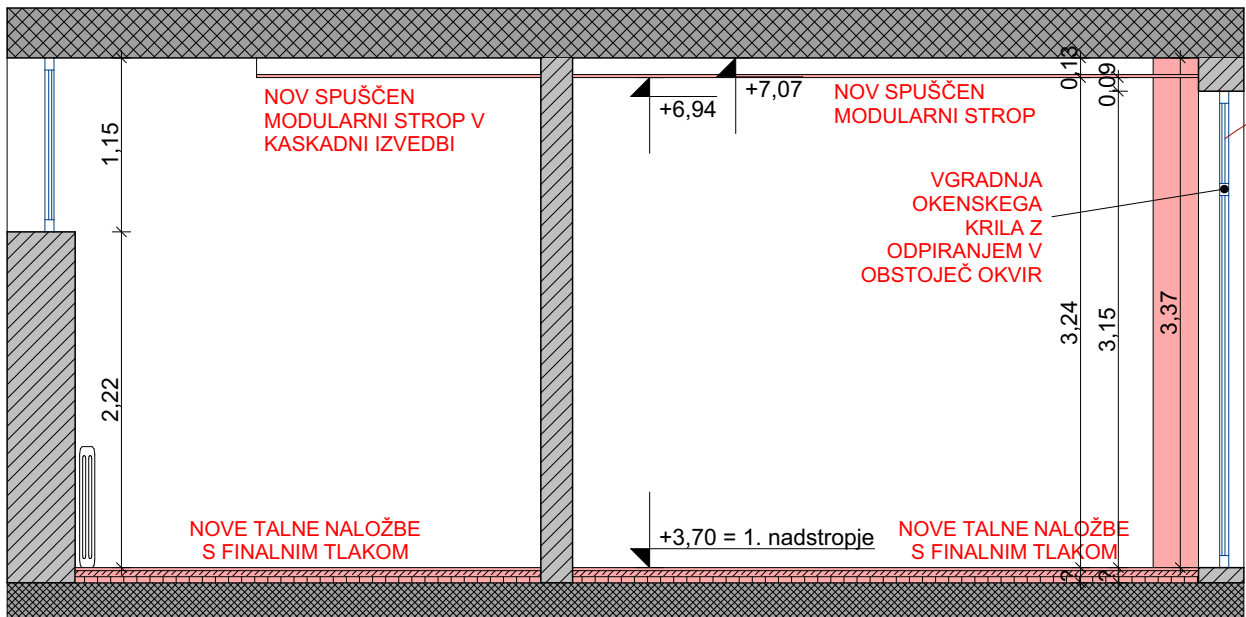

1:50 Prerez B-B: novo stanje

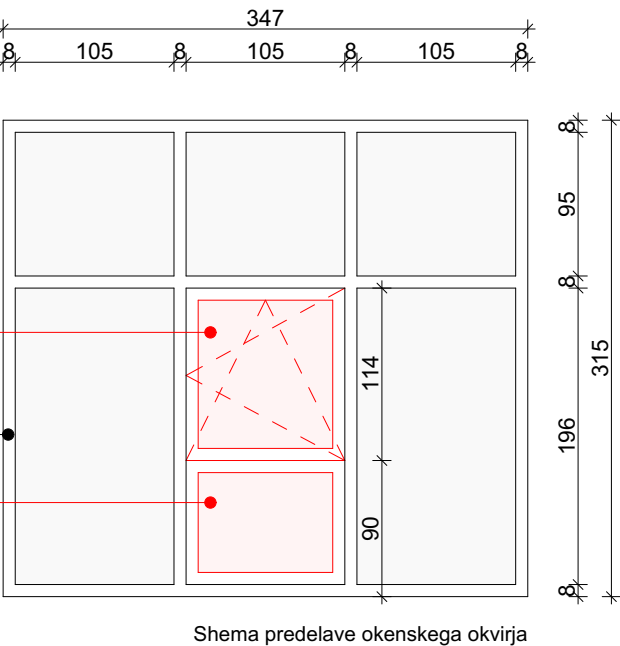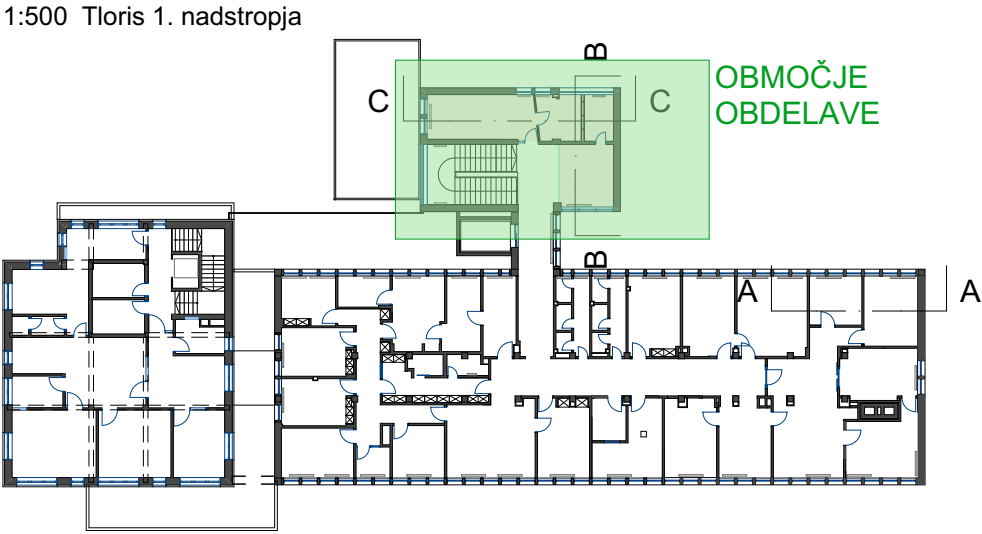

Vgradnja okenjskega krila z odpiranjem.
Vgradnja v obstoječ okvir

Obstojec okenjski okvir

Nova fiksna zasteklitev

Schema predelave okenjskega okvirja

LEGENDA:

obstoječe


rušenje

novo


NOVI PROSTORI SPLOŠNE AMBULANTE V 1. NADSTROPJU

PREREZ B-B

investitor:	OZG - ZDRAVSTVENI DOM KRANJ, Gosposvetska ulica 9, 4000 Kranj	ING-ARH, D.O.O. info@ing-arh.si www.ing-arh.si	ING-ARH
objekt:	PREUREDITEV DELA PROSTOROV ZD BLED		
št. projekta:	216/2025 - A3		
vodja projekta:	Polona Čeh, univ. dipl. inž. arh.		
risal:	Medeja Tomaževič, univ. dipl. inž. grad.		
načrt:	Načrt iz področja arhitekture		
faza:	PZI	merilo:	1:50
datum:	januar 2026	št. lista:	A3.5

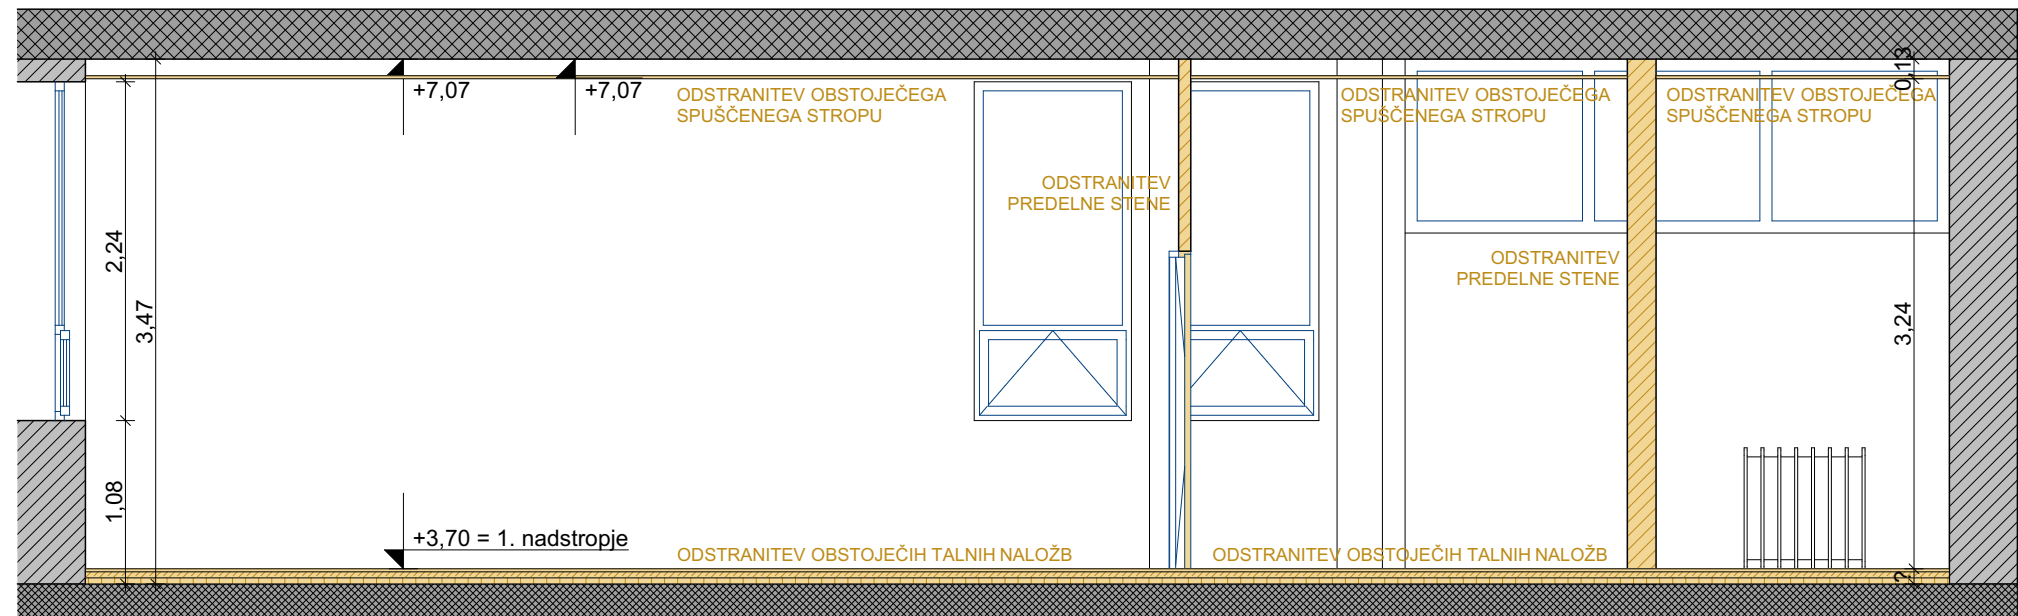


1:50 Prerez C-C: načrt rušitev

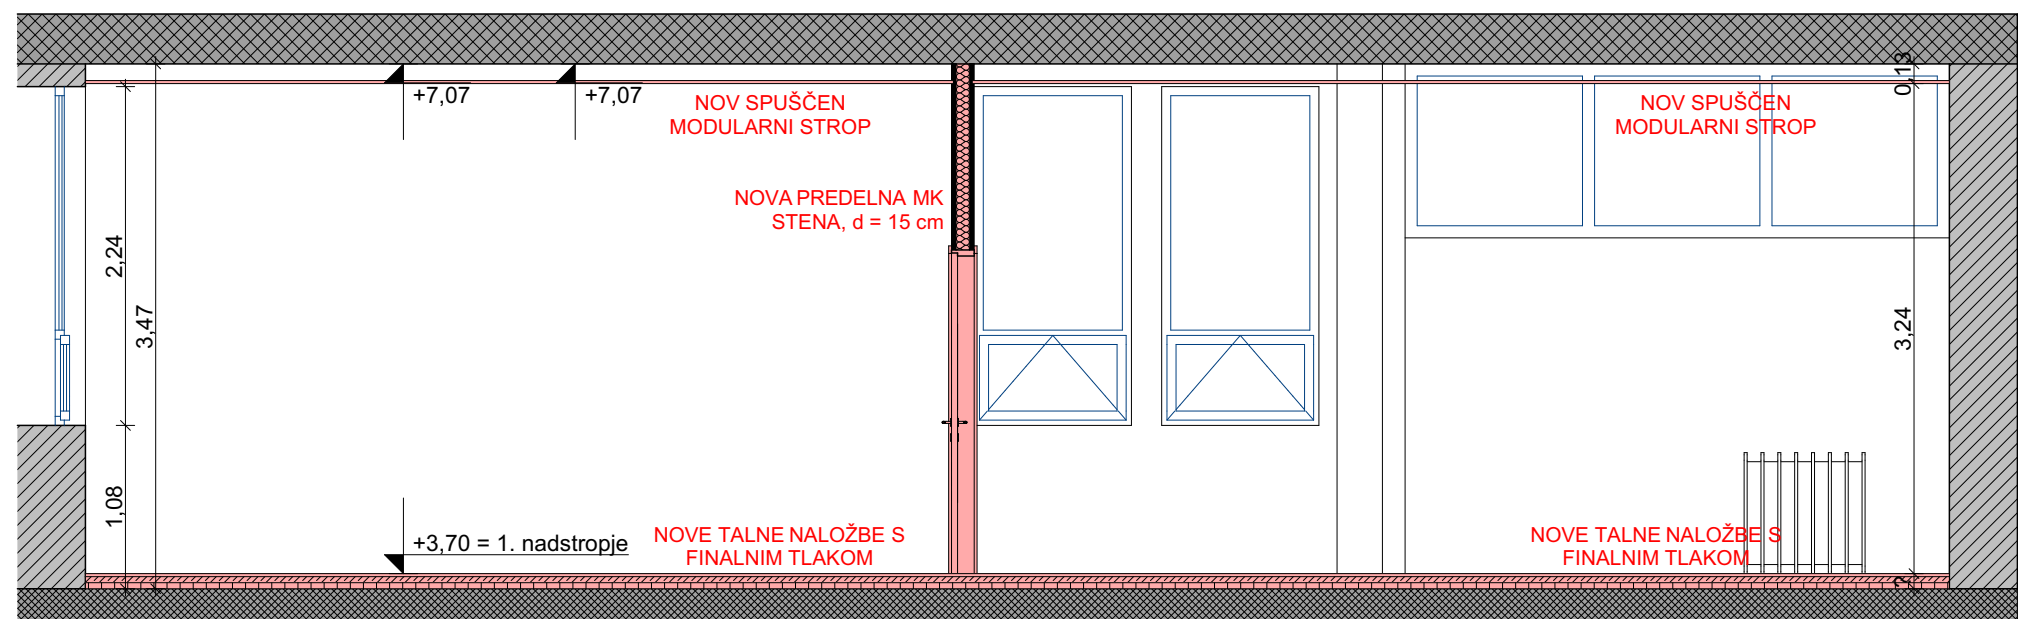

1:50 Prerez C-C: novo stanje

- LEGENDA:
- obstoječe
 - rušenje
 - novo







1:500 Tloris 1. nadstropja

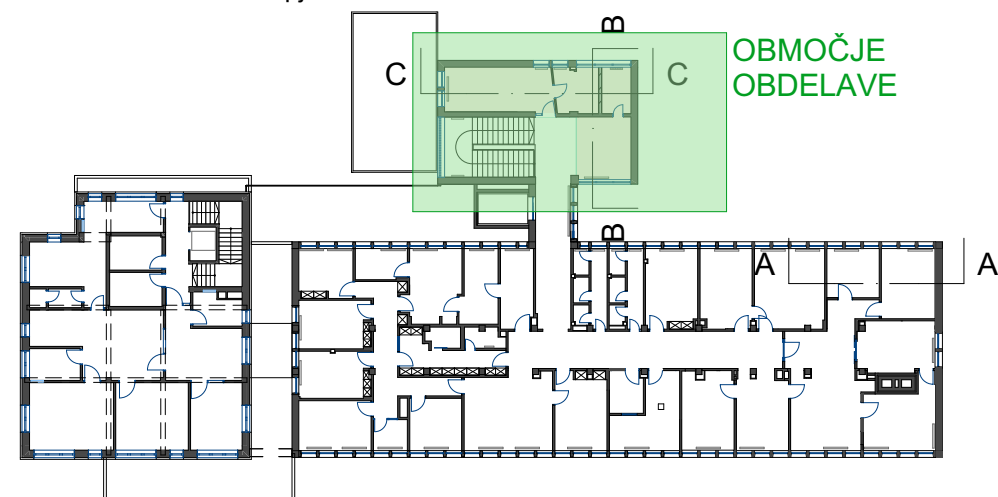

NOVI PROSTORI SPLOŠNE AMBULANTE V 1. NADSTROPJU

PREREZ C-C

investitor:	OZG - ZDRAVSTVENI DOM KRANJ, Gosposvetska ulica 9, 4000 Kranj	ING-ARH, D.O.O. info@ing-arh.si www.ing-arh.si
objekt:	PREUREDITEV DELA PROSTOROV ZD BLED	ING • ARH
št. projekta:	216/2025 - A3	
vodja projekta:	Polona Čeh, univ. dipl. inž. arh.	
risal:	Medeja Tomažević, univ. dipl. inž. grad.	
načrt:	Načrt iz področja arhitekture	
faza:	PZI	merilo: 1:50
datum:	januar 2026	št. lista: A3.6

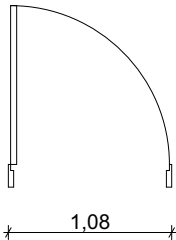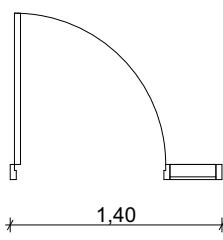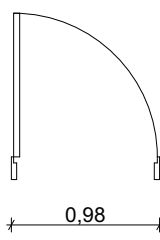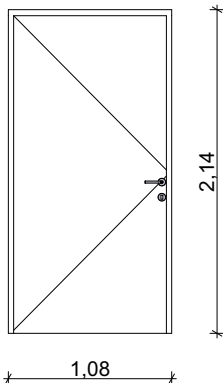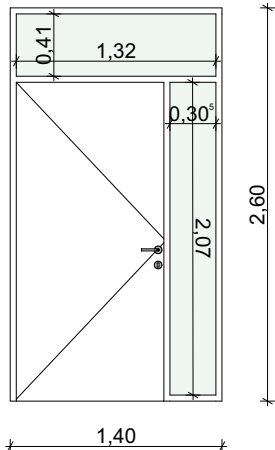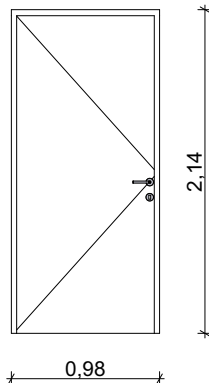Oznaka vrat (ID)	V1	V2	V3
Etaža	1. Nadstropje	1. Nadstropje	1. Nadstropje
Oznaka prostora	N5	N2	N3
Prostor	PREVEZOVALNICA	HODNIK	ORDINACIJA
Gradbena dimenzija [m]	1,08×2,14	1,40×2,60	0,98×2,14
Svetla širina prehoda [m]	1,05×2,12	1,00×2,12	0,95×2,12
Smer odpiranja	Desno	Desno	Desno
Tloris			
Pogled			
Debelina stene	15 cm	20 cm	15 cm
Material okvir	kovinski	kovinski	kovinski
Material krilo	sendvič sestava	sendvič sestava	sendvič sestava
Vrsta stekla	/	Varnostna zasteklitev	/
Požarna odpornost	/	/	/
Zvočna izolirnost Rw	32 dB	32 dB	32 dB
Toplotna prehodnost	/	/	/
Ključavnica	cilindrična sistemska ključavnica	cilindrična sistemska ključavnica	cilindrična sistemska ključavnica
Barva	po izboru projektanta	po izboru projektanta	po izboru projektanta
Ostalo	priklop na novo el. kontrolo pristopa	priklop na obstoječo el. kontrolo pristopa	/

HEME NOVIH VRAT

ING-ARH, D.O.O.
| info@ing-arh.si | www.ing-arh.si



investitor:	OZG - ZDRAVSTVENI DOM KRANJ, Gosposvetska ulica 9, 4000 Kranj
objekt:	PREUREDITEV DELA PROSTOROV ZD BLED
št. projekta:	216/2025 - A3
vodja projekta:	Polona Čeh, univ. dipl. inž. arh.
risal:	Medeja Tomaževič, univ. dipl. inž. grad.
načrt:	Načrt iz področja arhitekture
faza:	PZI
datum:	januar 2026
merilo:	1:50
št. lista:	A3.7