



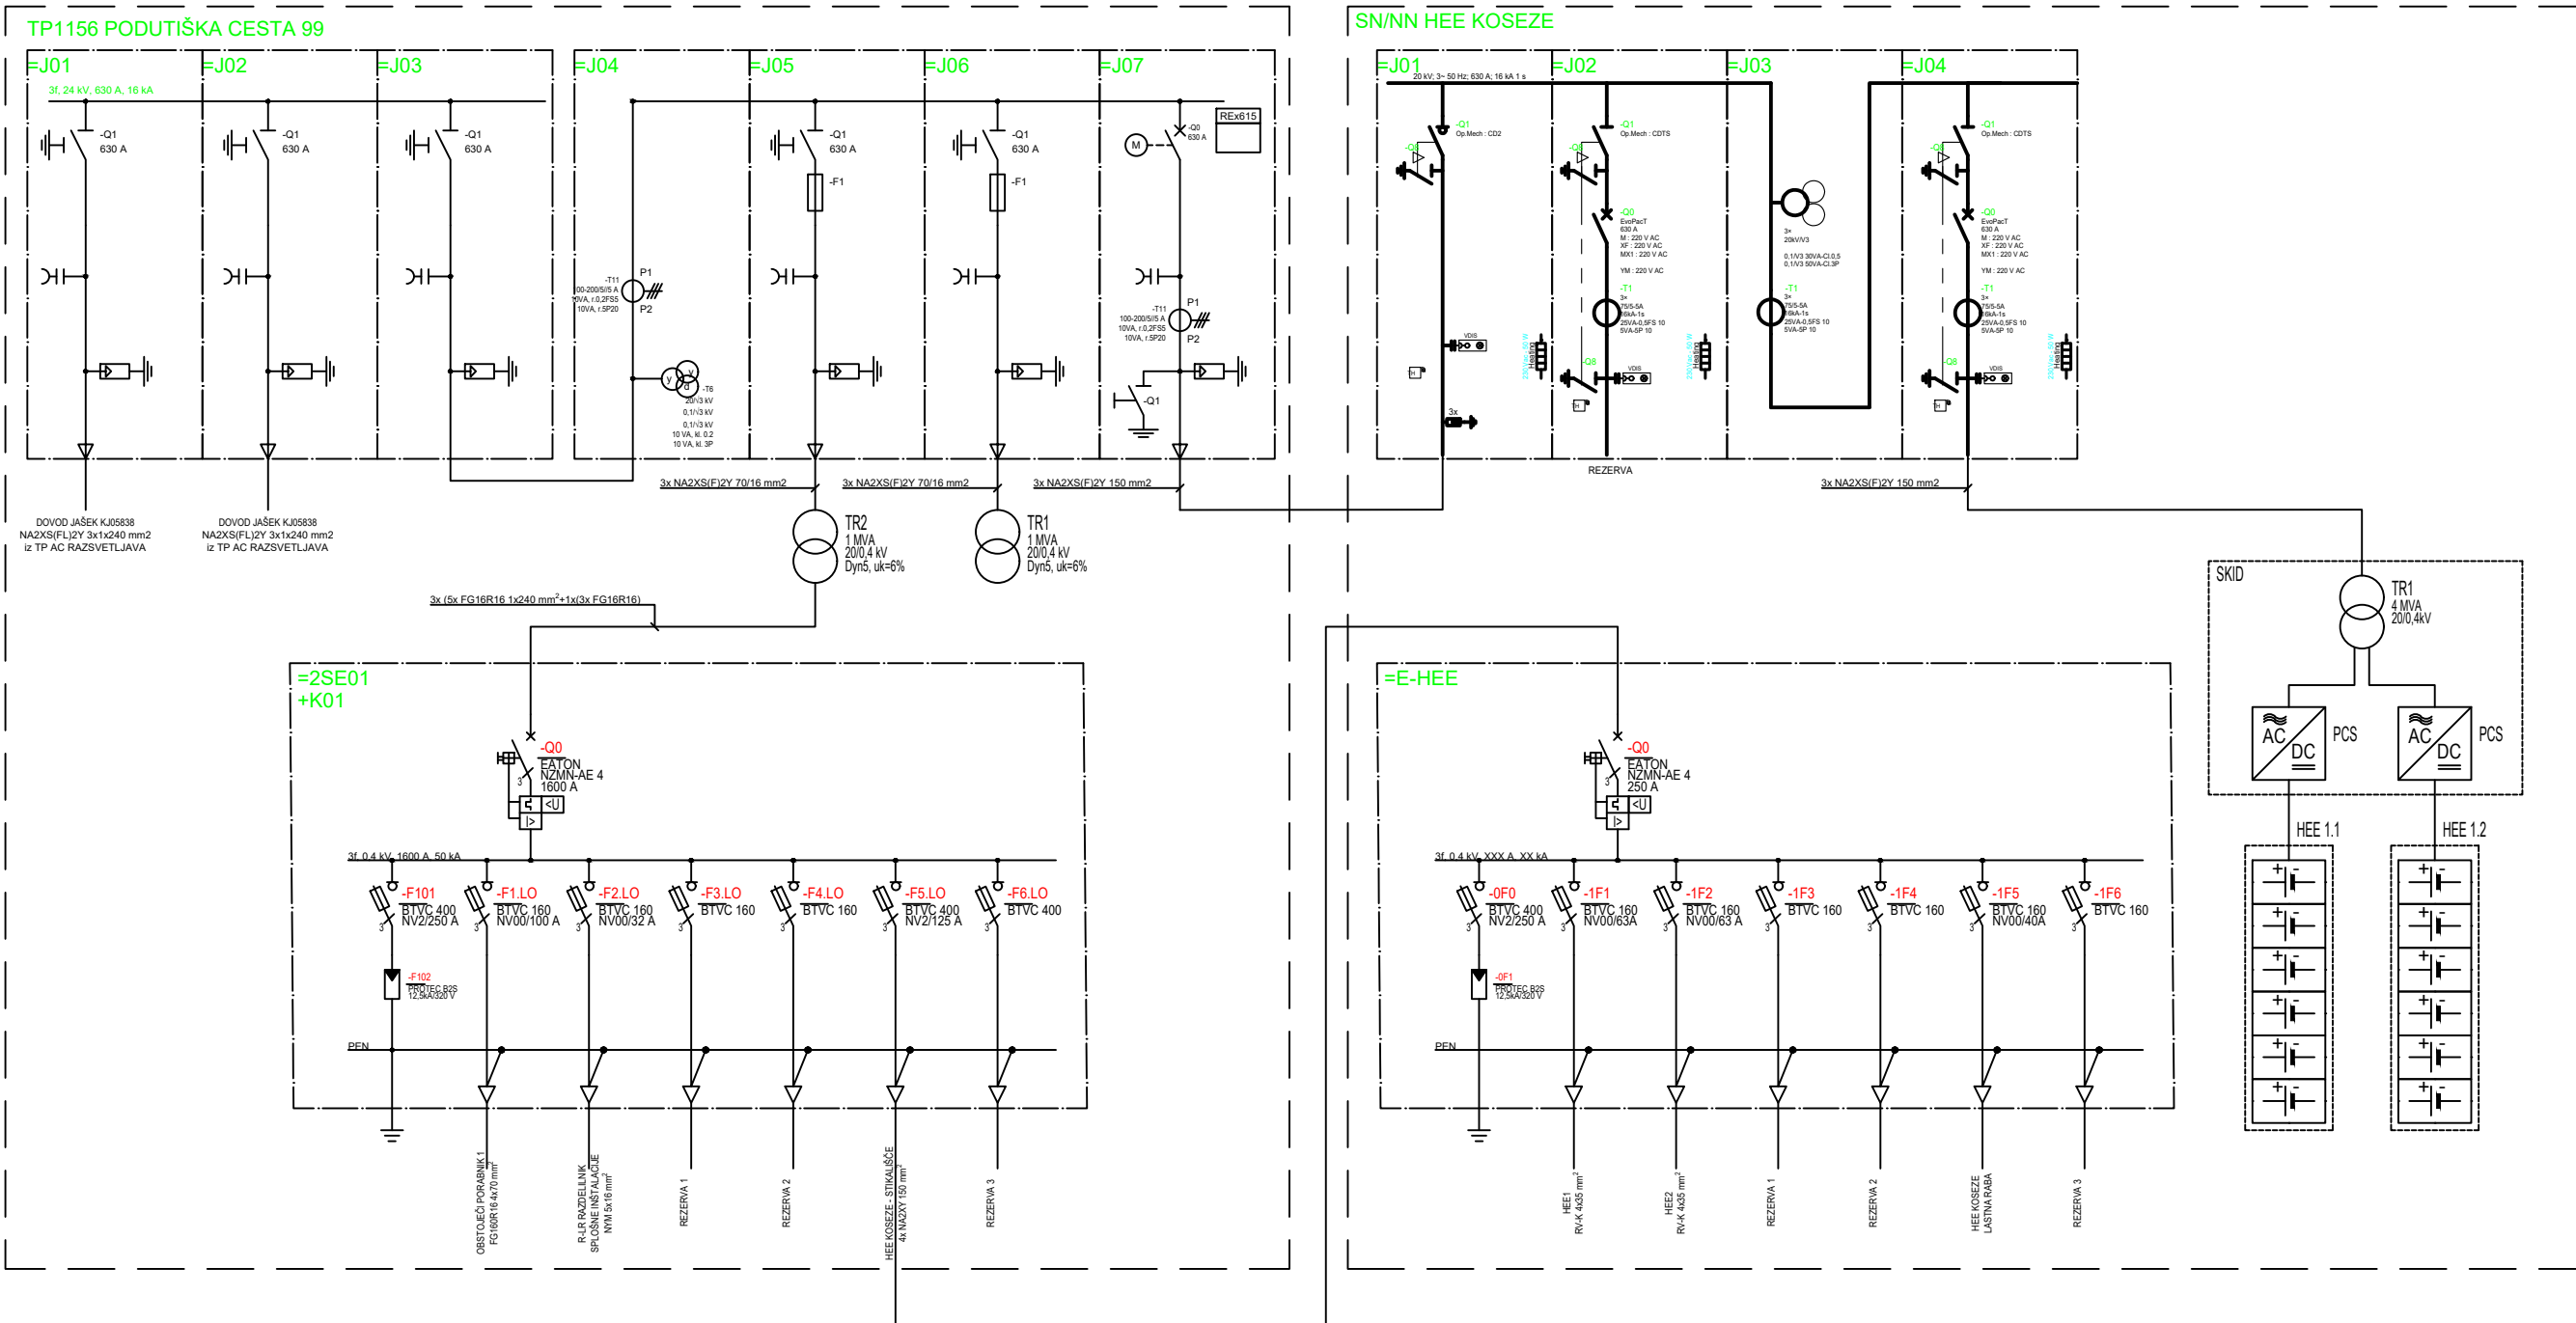



EKO STAR d.o.o. Arclin 25b 3211 Škofja vas info@eko-star.eu http://www.eko-star.eu		Sprememba	
Investitor		Boštjan MILČINOVIČ, u.d.i.e.	
Objekt		Boštjan MILČINOVIČ, u.d.i.e.	
Vrsta dok.		DPP	
Str. pod. načrta		januar 2026	
Načrti s področja ELEKTROTEHNIKE		1/1	
EKO STAR		MODRA NALOŽBA V ZELENI JUTRI	
Risba		BLOK SHEMA	
Vodja proj.		Boštjan MILČINOVIČ, u.d.i.e.	
Pocbl. inž.		Boštjan MILČINOVIČ, u.d.i.e.	
Proj.		Boštjan MILČINOVIČ, u.d.i.e.	
Številka projekta		01_26	
Številka načrta		01_26	
Merilo		1:X	
Stran		1/1	
1.01			

	1	2	3	4	5	6	7	8	9	10	
A	TP 1156 PODUTIŠKA CESTA 99 =2SE01, +K01 - obstoječi zbiralni sistem v polju +K01 se razširi - izvede se dograditev dveh dodatnih varovlačnih ločilnikov velikosti 2										A
B											B
C											C
D											D
EKO STAR d.o.o., Teharje 1D, 3000 Celje info@eko-star.eu, http://www.eko-star.eu		Investitor ENERGETIKA LJUBLJANA d.o.o. Verovškova ulica 62 1000 Ljubljana	Objekt HEE KOSEZE	Strokovno področje načrta NAČRTI S PODROČJA ELEKTROTEHNIKE	Vodja projekta Boštjan MILČINOVIČ, u.d.i.e.		IZS PI E-2386		Pooblaščen inženir Boštjan MILČINOVIČ, u.d.i.e.		IZS PI E-2386
				Risba VEZALNA SHEMA =2SE01, +K01 OBSTOJEČE STANJE	Projektant Boštjan MILČINOVIČ, u.d.i.e.		IZS PI E-2386		Št. projekta 01_26		Št. načrta 01_26
					Datum april 2026		Merilo 1:X		Vrsta dok. PZR		Risba št. 1.02
					Stran - od -						

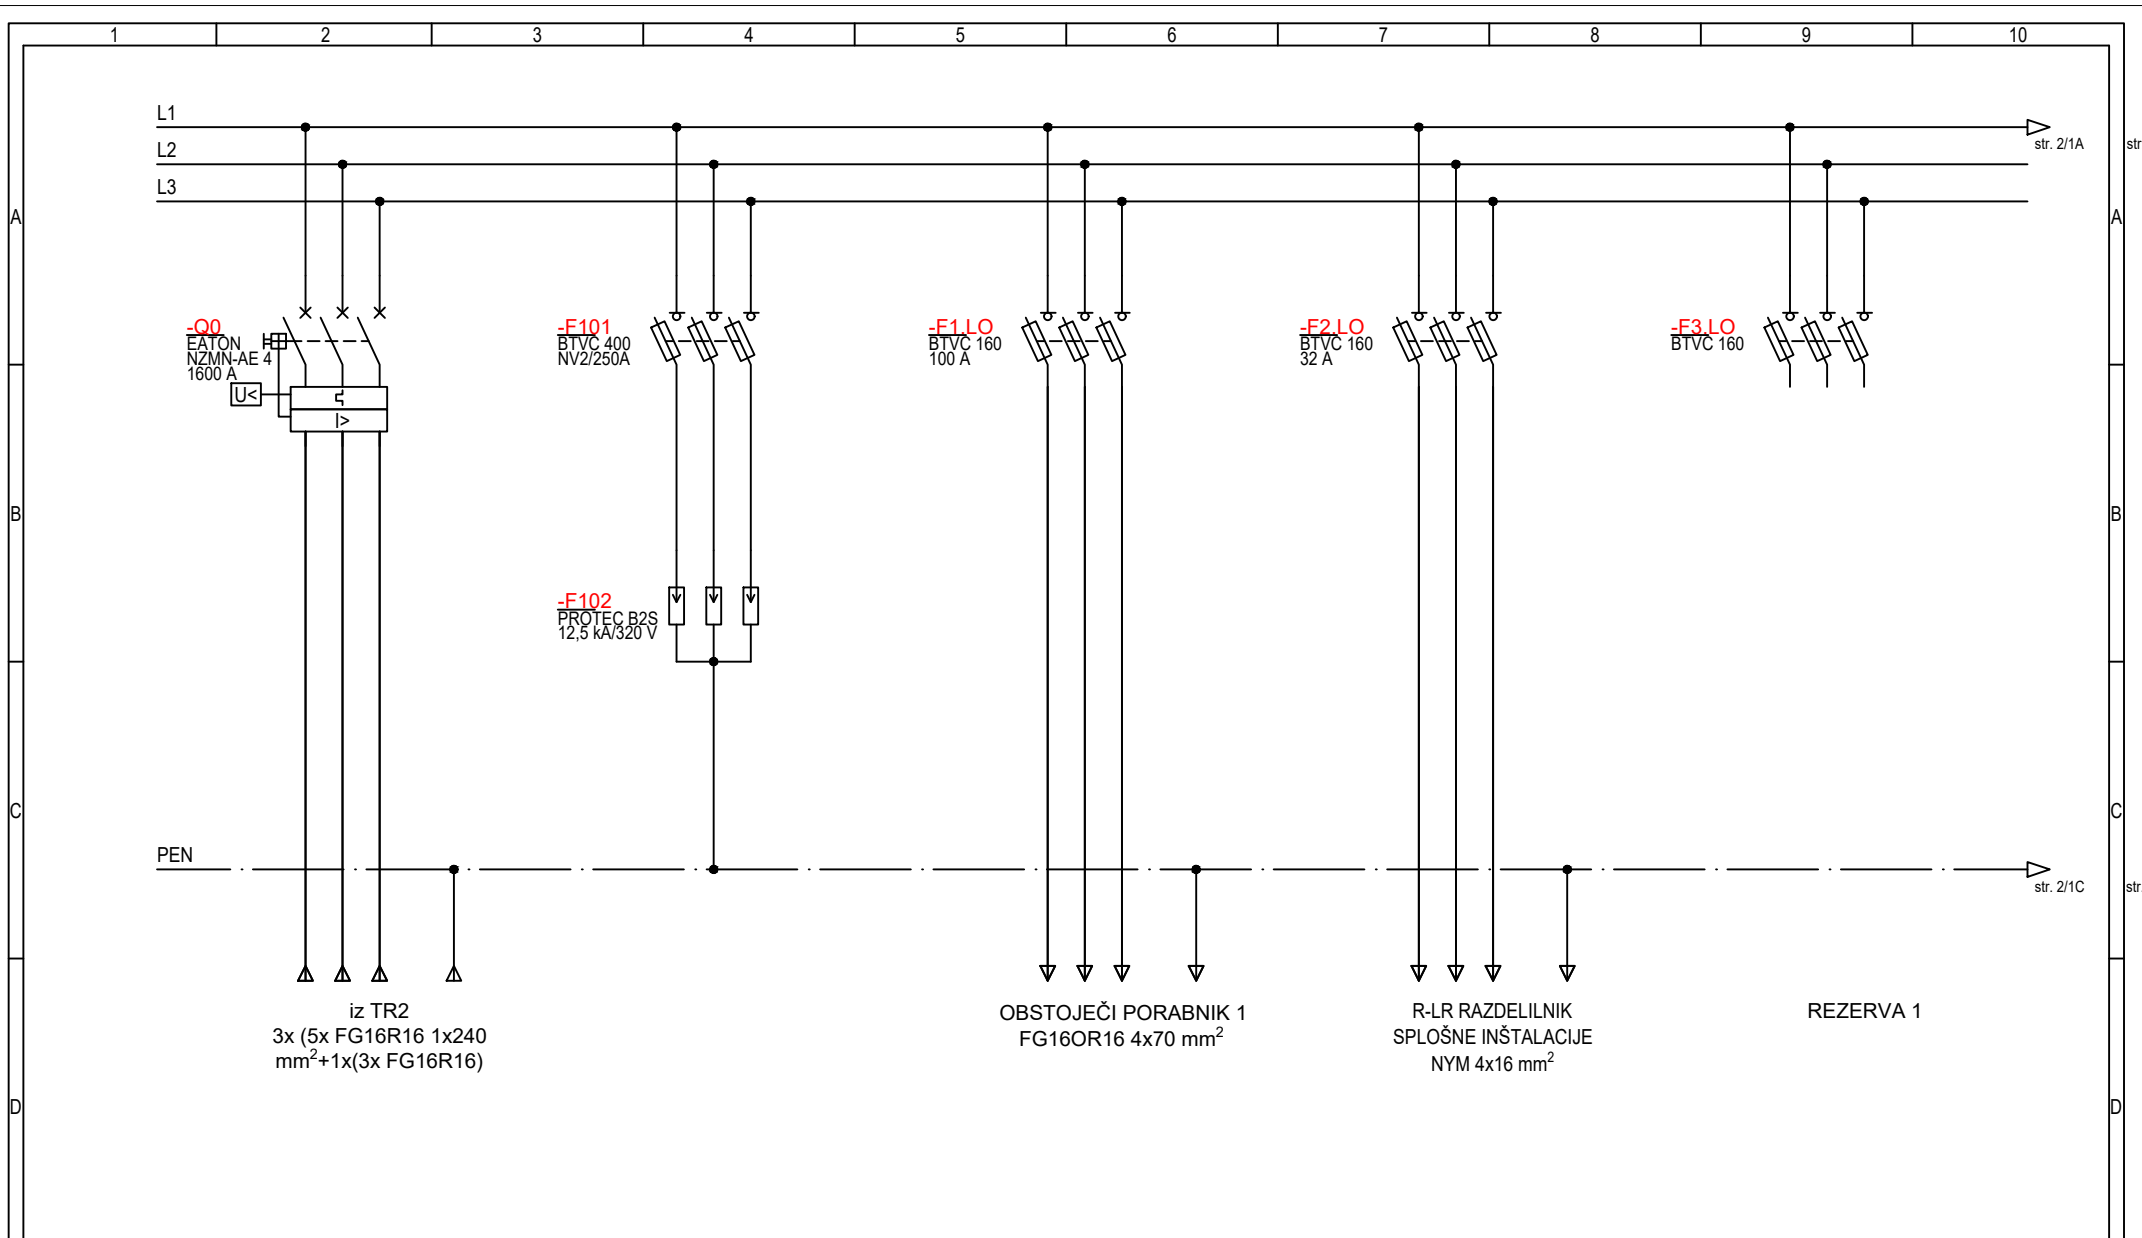

EKO STAR d.o.o., Teharje 1D, 3000 Celje info@eko-star.eu, http://www.eko-star.eu	Investitor ENERGETIKA LJUBLJANA d.o.o. Verovškova ulica 62 1000 Ljubljana	Objekt HEE KOSEZE	Strokovno področje načrta NAČRTI S PODROČJA ELEKTROTEHNIKE	Vodja projekta Boštjan MILČINOVIČ, u.d.i.e. IZS PI E-2386						
				Pooblaščen inženir Boštjan MILČINOVIČ, u.d.i.e. IZS PI E-2386						
				Projektant Boštjan MILČINOVIČ, u.d.i.e. IZS PI E-2386						
				Št. projekta 01_26		Št. načrta 01_26		Vrsta dok. PZR		
			Risba VEZALNA SHEMA =2SE01, +K01 OBSTOJEČE STANJE	Datum april 2026		Merilo 1:X		Stran 1 od 4		1.02

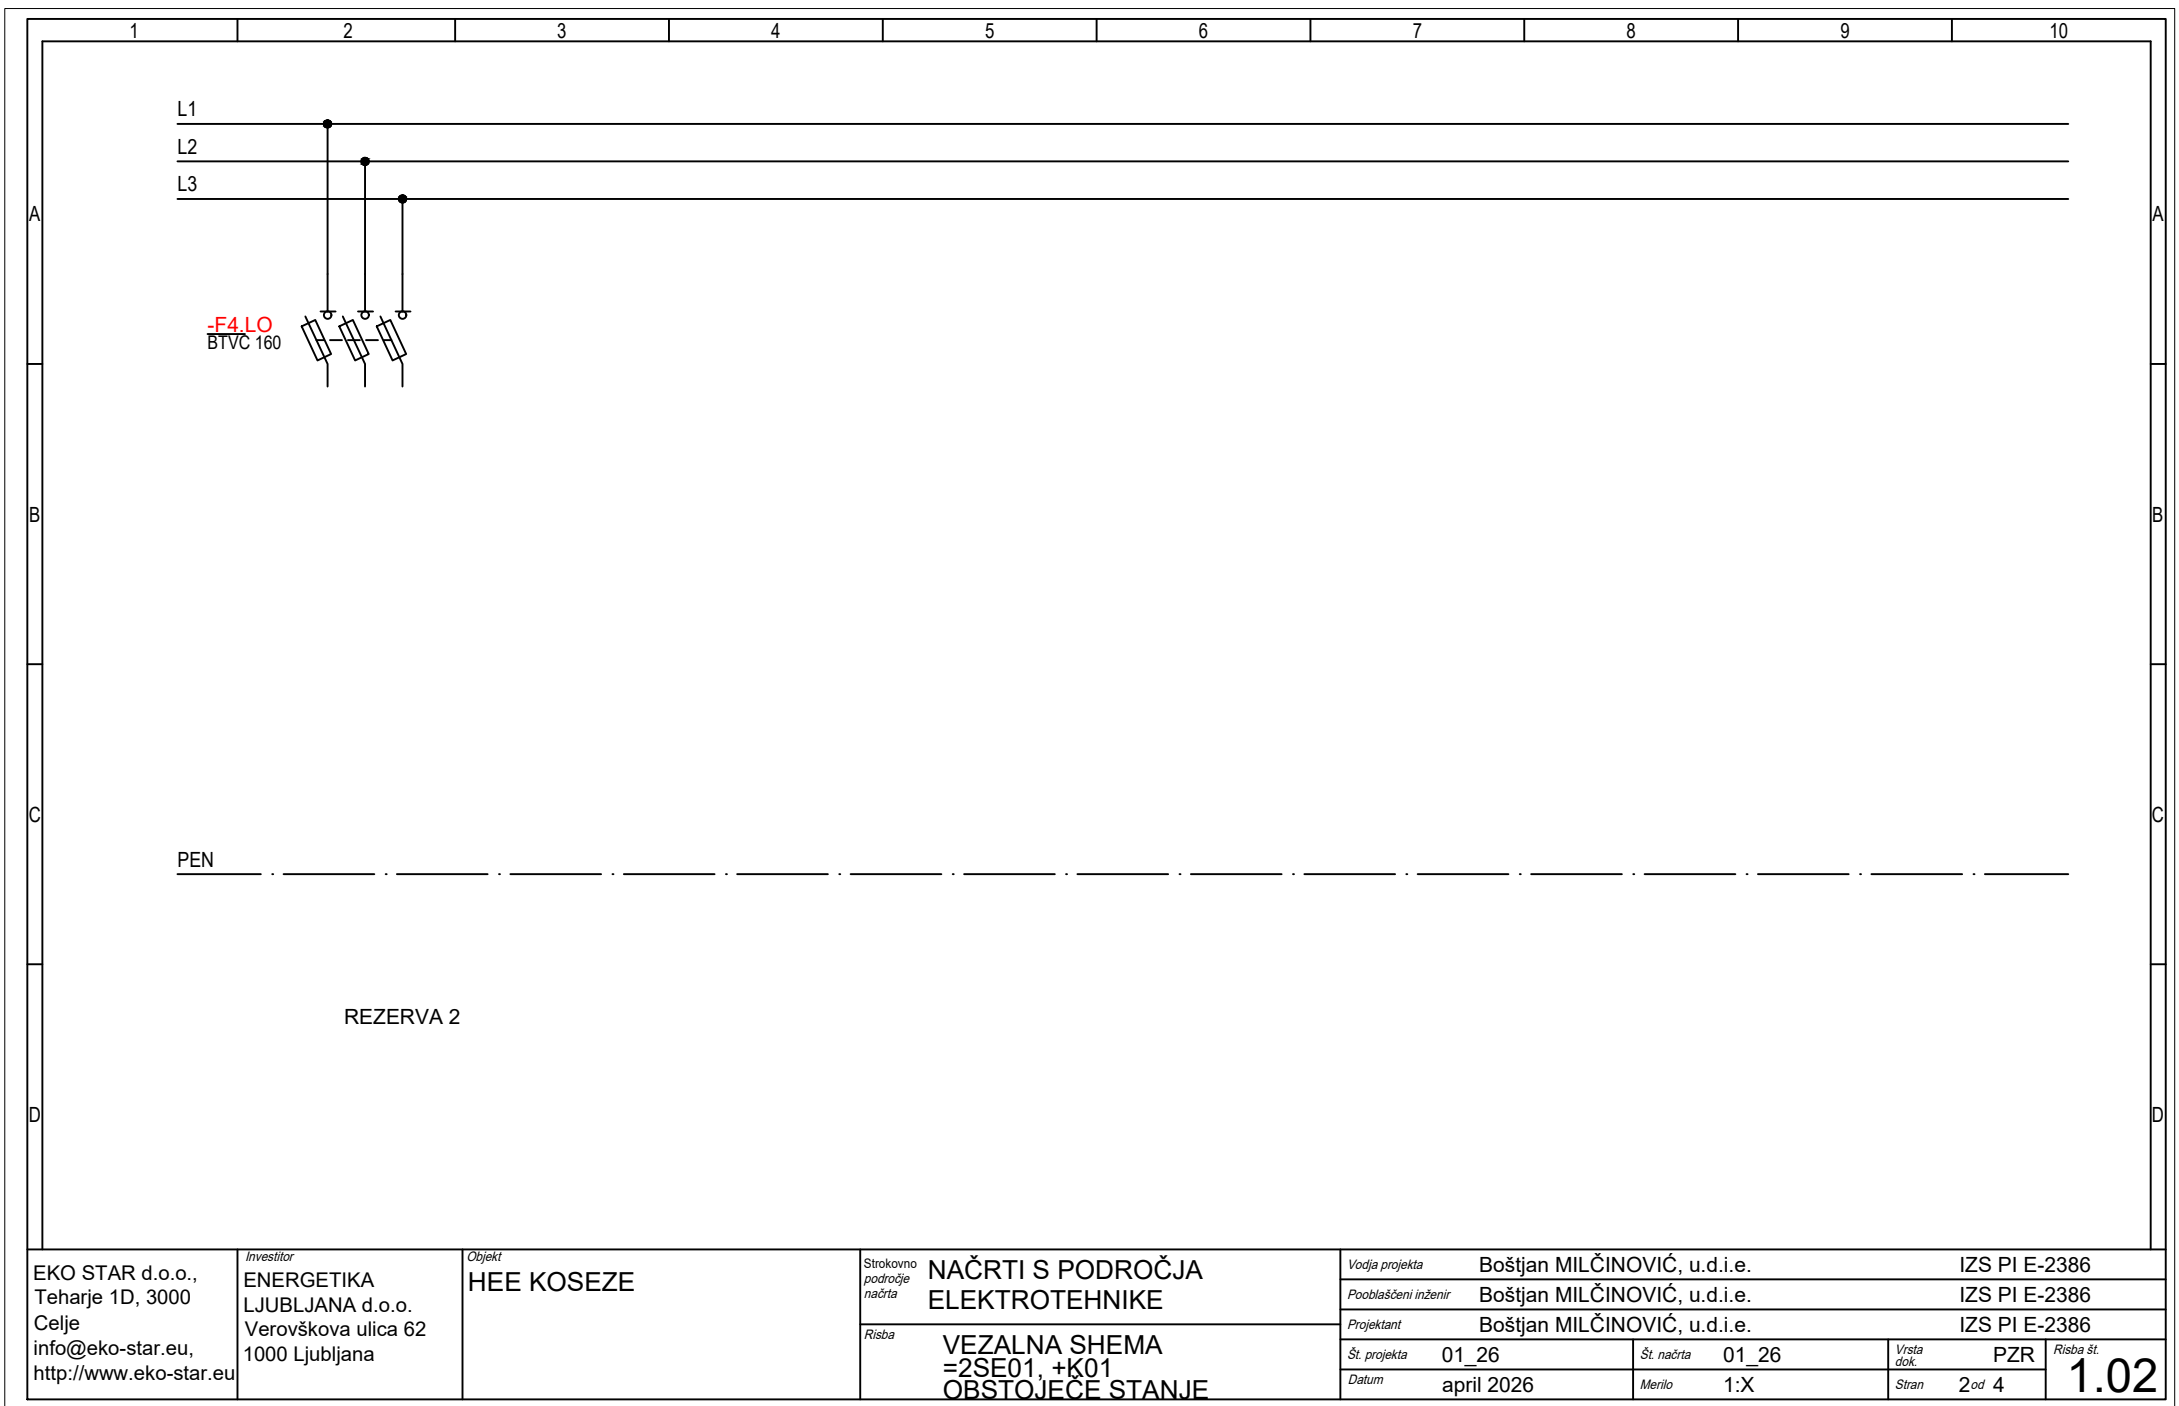

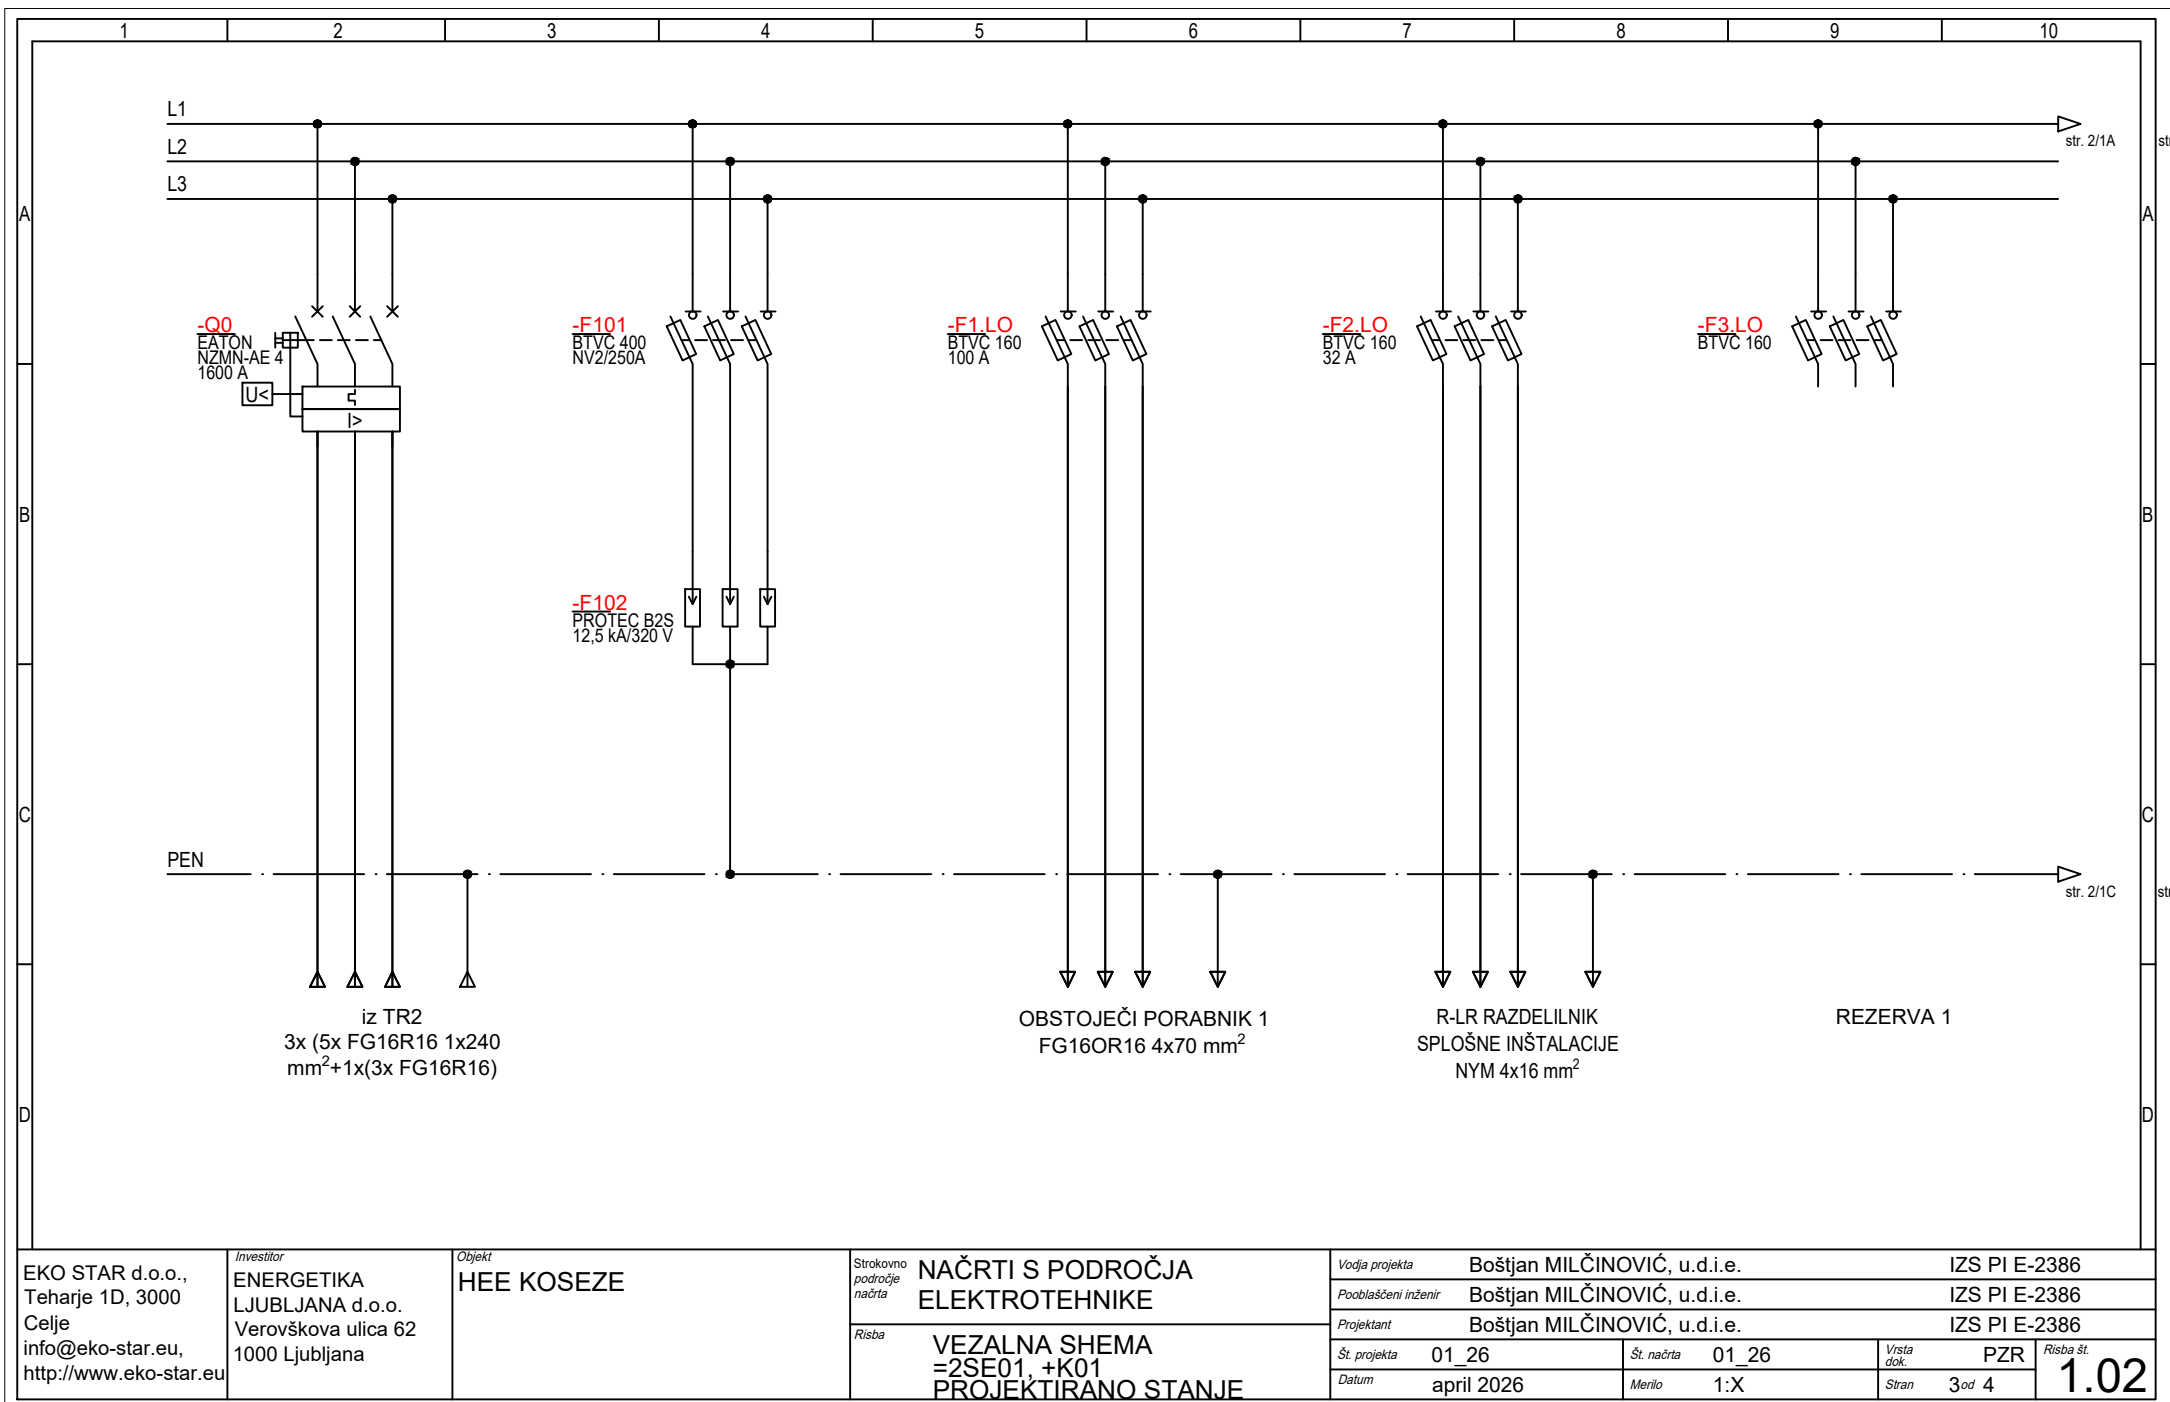

EKO STAR d.o.o.,
Teharje 1D, 3000
Celje
info@eko-star.eu,
http://www.eko-star.eu

Investitor
ENERGETIKA
LJUBLJANA d.o.o.
Verovškova ulica 62
1000 Ljubljana

Objekt
HEE KOSEZE

Strokovno
področje
načrta

NAČRTI S PODROČJA
ELEKTROTEHNIKE

Risba

VEZALNA SHEMA
=2SE01, +K01
PROJEKTIRANO STANJE

Vodja projekta

Boštjan MILČINOVIČ, u.d.i.e.

IZS PI E-2386

Pooblaščen inženir

Boštjan MILČINOVIČ, u.d.i.e.

IZS PI E-2386

Projektant

Boštjan MILČINOVIČ, u.d.i.e.

IZS PI E-2386

Št. projekta

01_26

Št. načrta

01_26

Vrsta
dok.

PZR

Datum

april 2026

Merilo


1:X

Stran

3 od 4

Risba št.

1.02

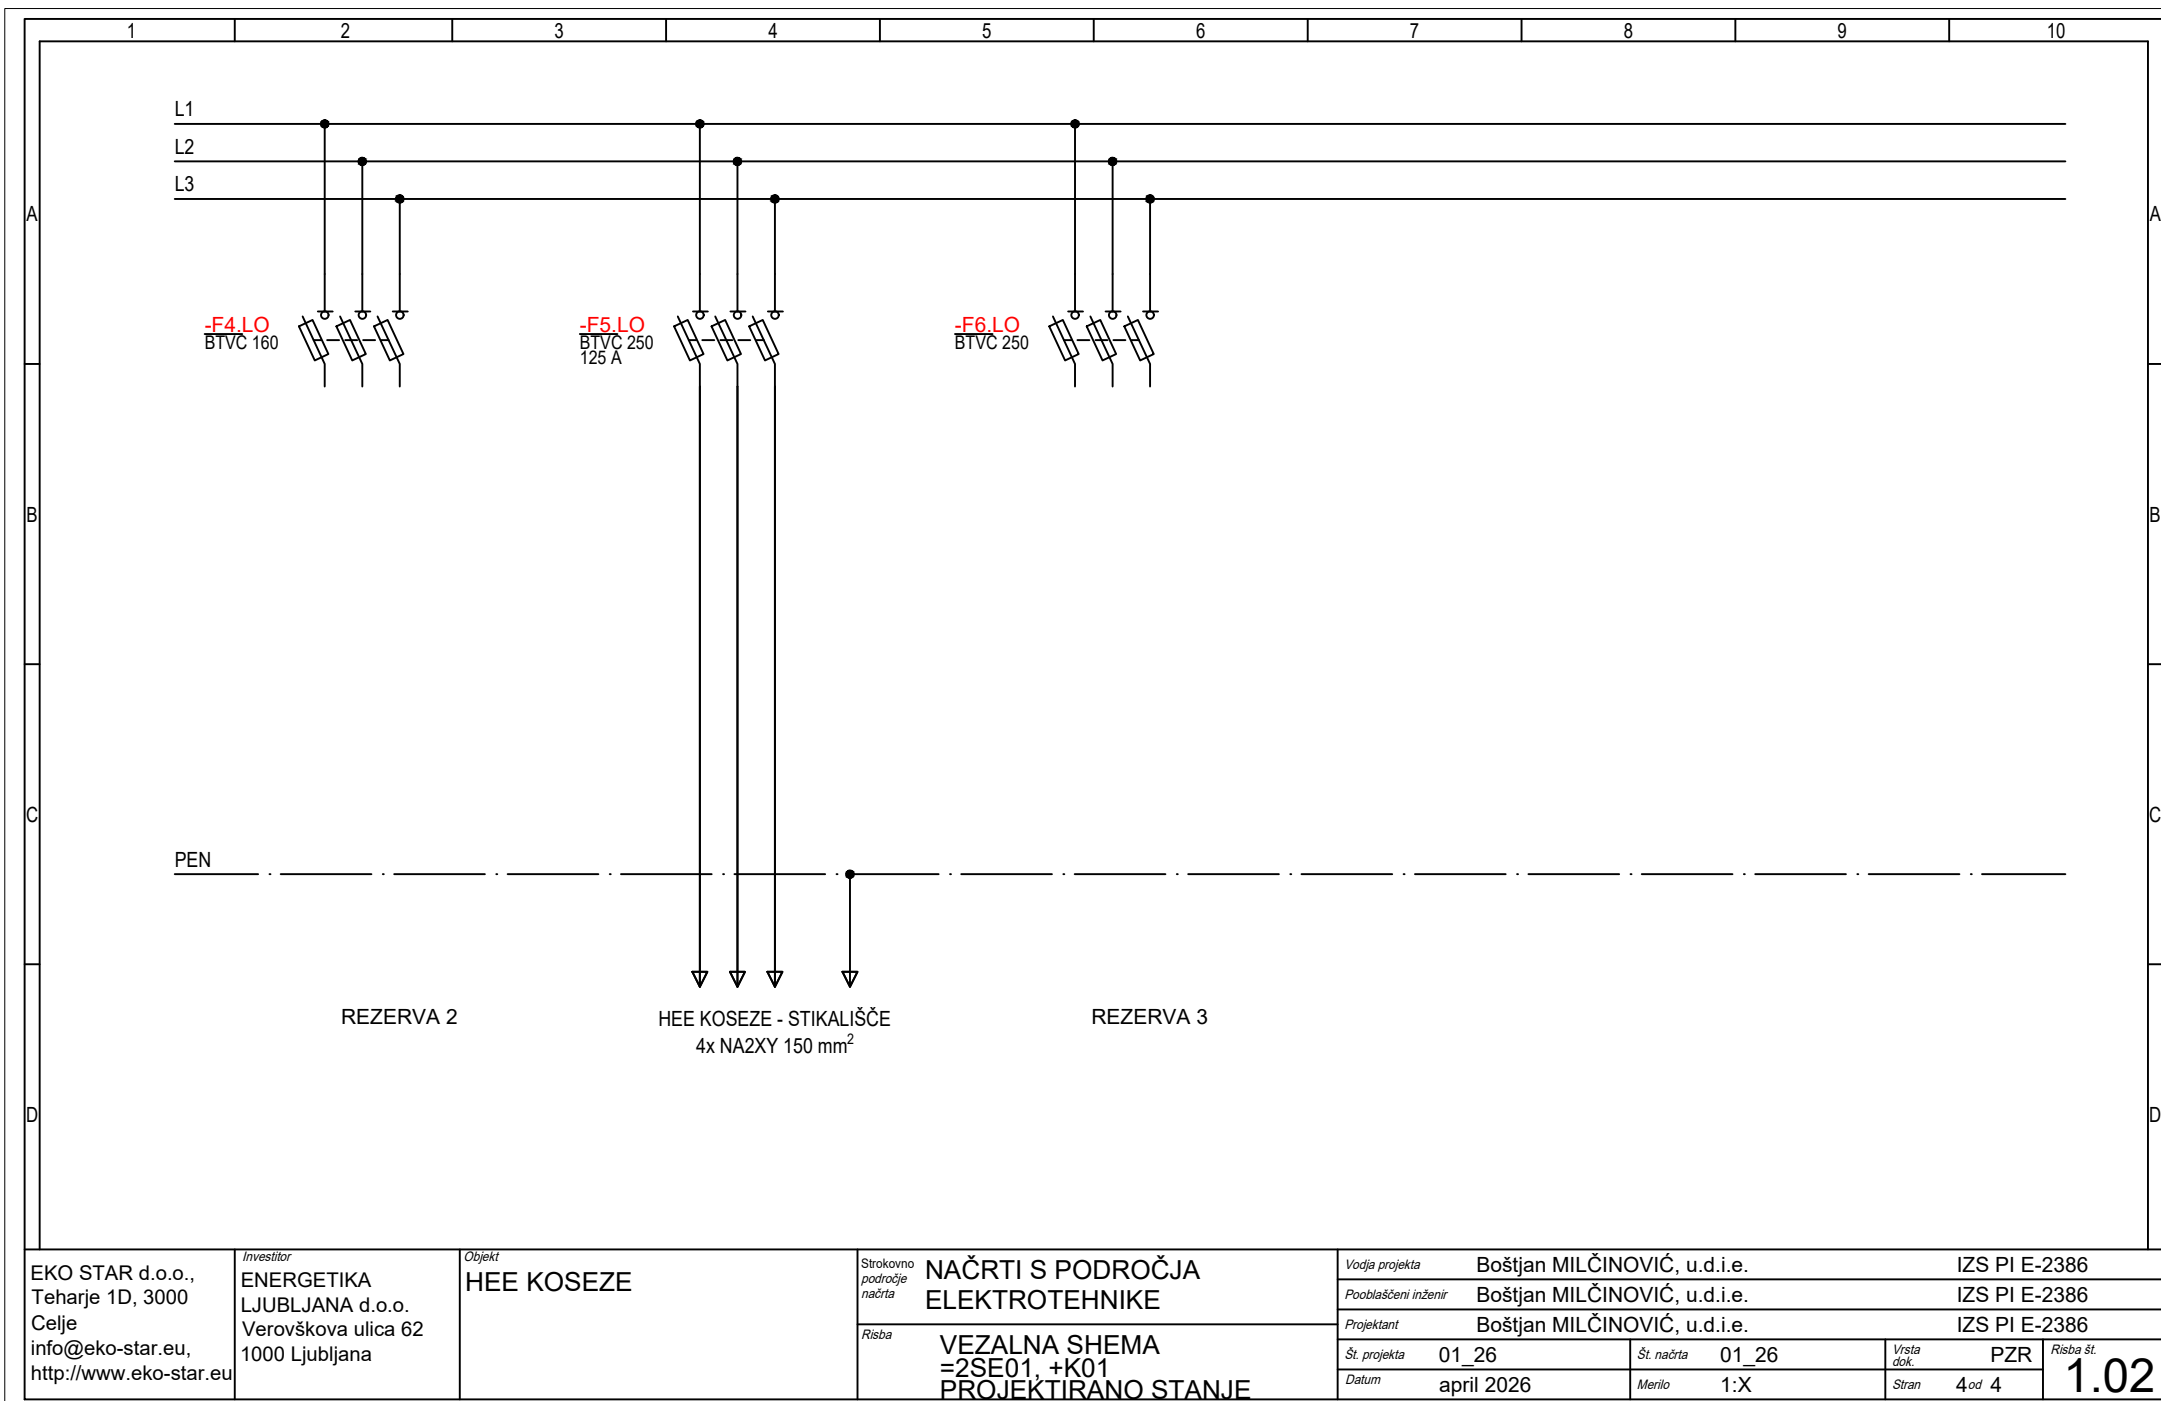

EKO STAR d.o.o.,
Teharje 1D, 3000
Celje
info@eko-star.eu,
http://www.eko-star.eu

Investitor
ENERGETIKA
LJUBLJANA d.o.o.
Verovškova ulica 62
1000 Ljubljana

Objekt
HEE KOSEZE

Strokovno
področje
načrta

NAČRTI S PODROČJA
ELEKTROTEHNIKE

Risba

VEZALNA SHEMA
=2SE01, +K01
PROJEKTIRANO STANJE

Vodja projekta

Boštjan MILČINOVIČ, u.d.i.e.

IZS PI E-2386

Pooblaščen inženir

Boštjan MILČINOVIČ, u.d.i.e.

IZS PI E-2386

Projektant

Boštjan MILČINOVIČ, u.d.i.e.

IZS PI E-2386

Št. projekta

01_26

Št. načrta

01_26

Vrsta
dok.

PZR

Risba št.

Datum

april 2026

Merilo

1:X


Stran

4 od 4

1.02

-E-HEE

- TN-C sistem napajanja

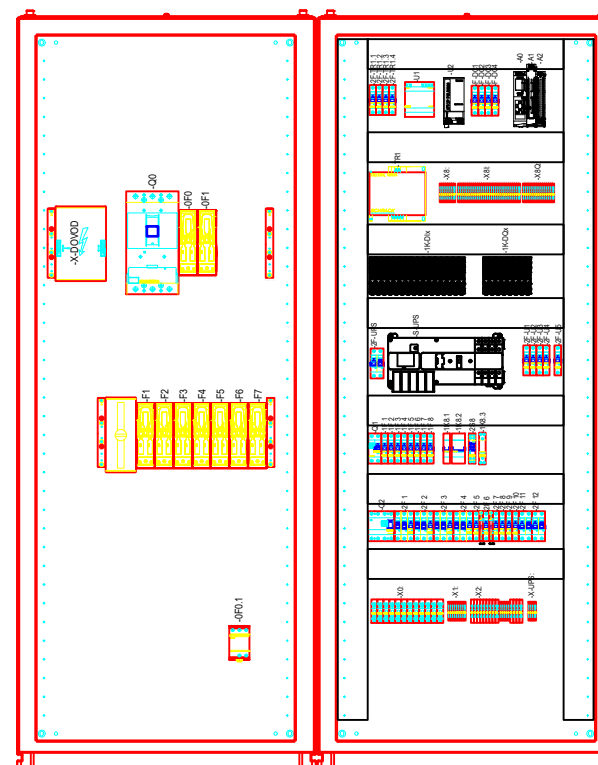

EKO STAR d.o.o.,
Teharje 1D, 3000
Celje
info@eko-star.eu,
http://www.eko-star.eu

Investitor
ENERGETIKA
LJUBLJANA d.o.o.
Verovškova ulica 62
1000 Ljubljana


Objekt
HEE KOSEZE

Strokovno
področje
načrta
NAČRTI S PODROČJA
ELEKTROTEHNIKE

Risba
VEZALNA SHEMA
+E-HEE

Vodja projekta	Boštjan MILČINOVIČ, u.d.i.e.	IZS PI E-2386
Pooblaščen inženir	Boštjan MILČINOVIČ, u.d.i.e.	IZS PI E-2386
Projektant	Boštjan MILČINOVIČ, u.d.i.e.	IZS PI E-2386
Št. projekta	01_26	Št. načrta 01_26
Datum	april 2026	Merilo 1:X
Vrsta dok.	PZR	Stran 1 od 23

Risba št.
1.03

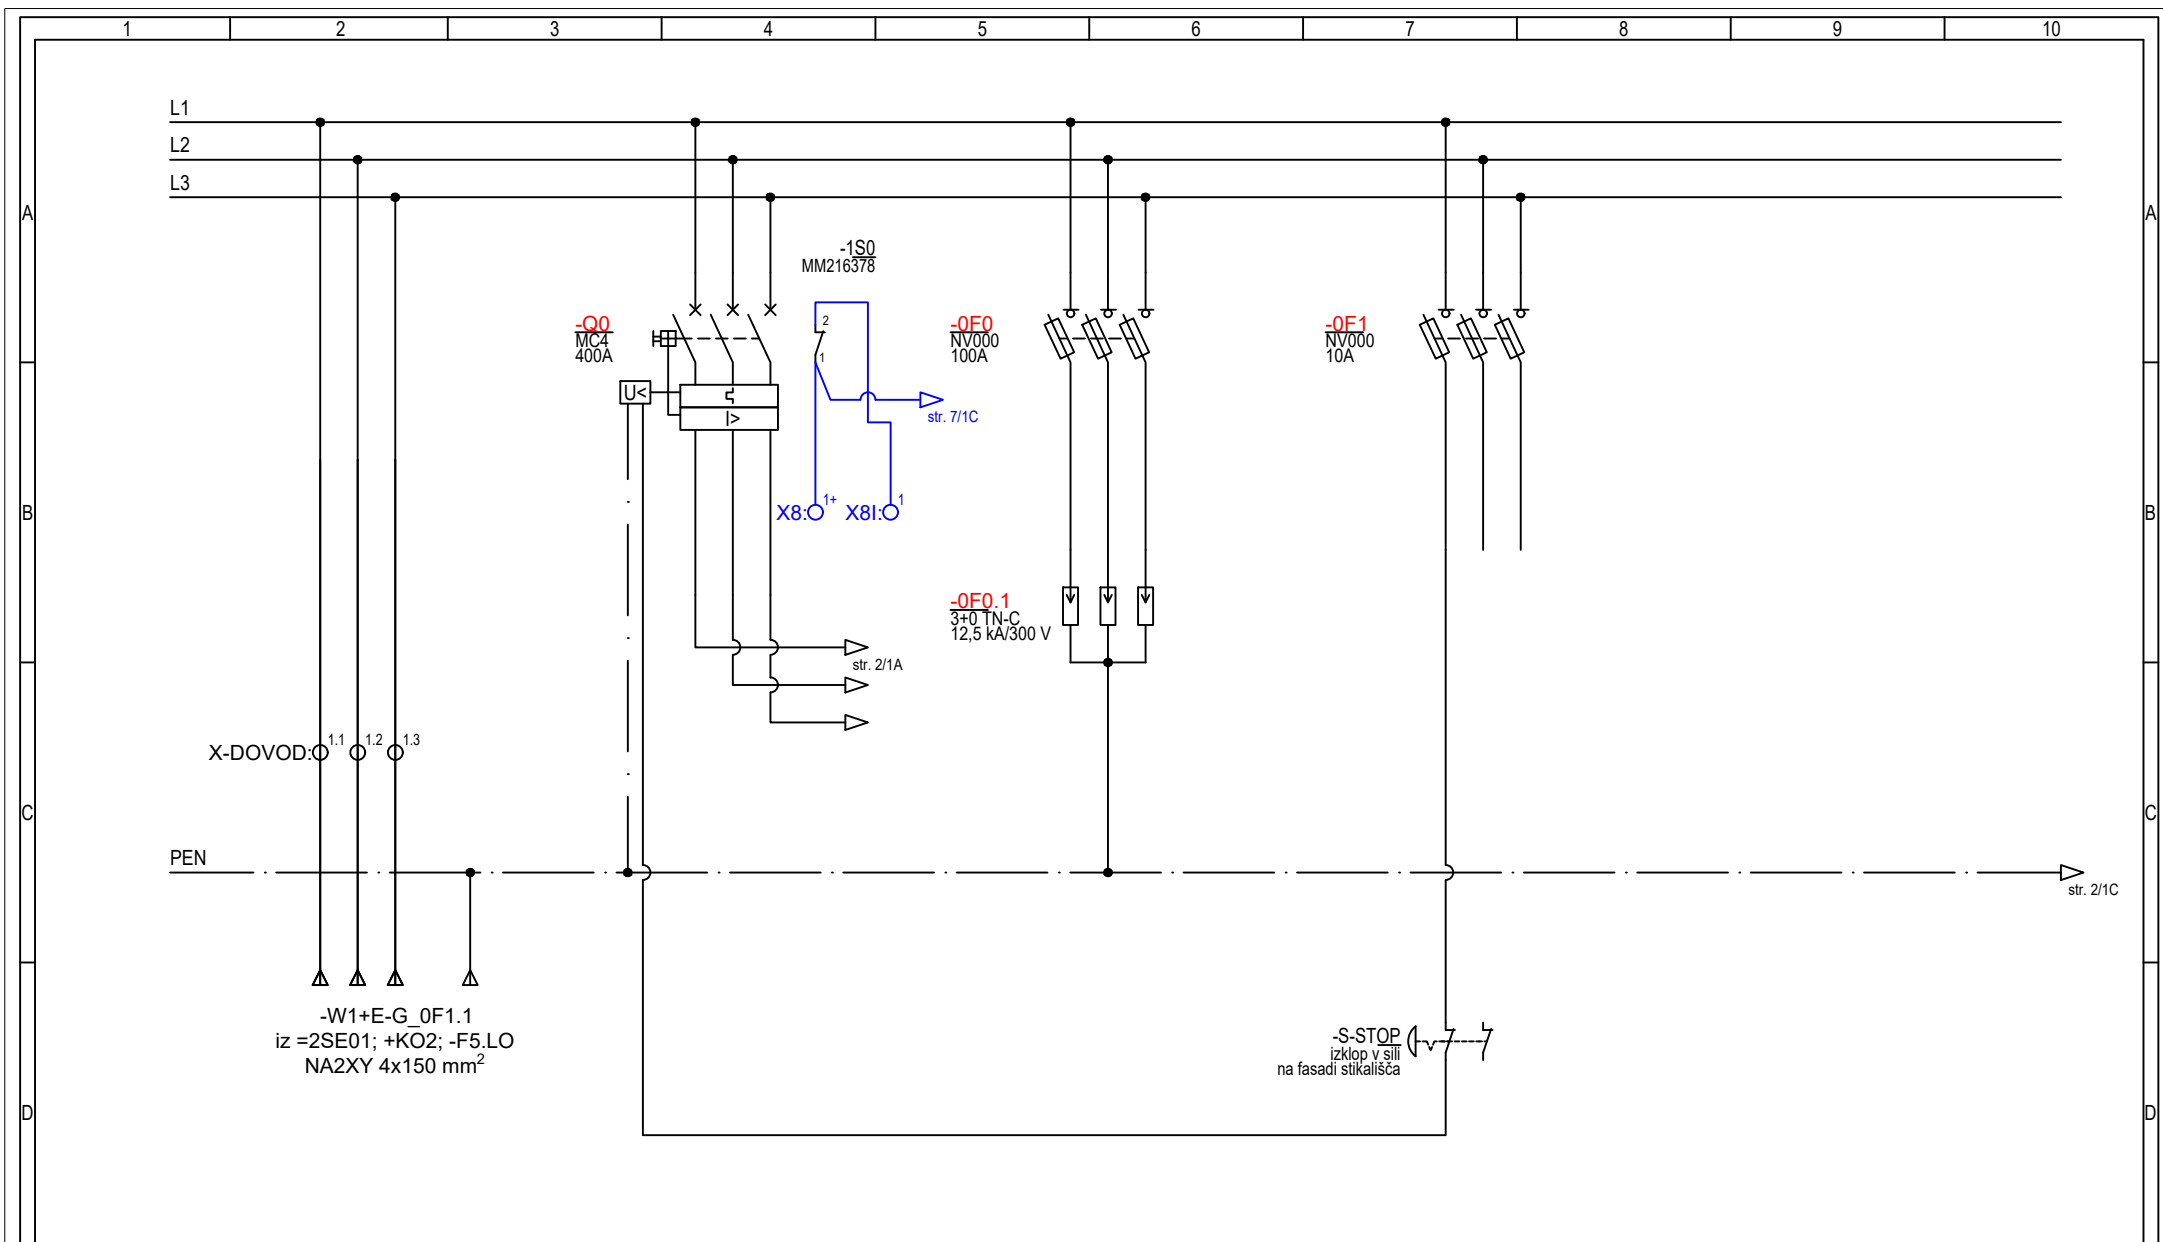

EKO STAR d.o.o.,
Teharje 1D, 3000
Celje
info@eko-star.eu,
http://www.eko-star.eu

Investitor
ENERGETIKA
LJUBLJANA d.o.o.
Verovškova ulica 62
1000 Ljubljana

Objekt
HEE KOSEZE


Strokovno
področje
načrta
NAČRTI S PODROČJA
ELEKTROTEHNIKE

Risba
VEZALNA SHEMA
+E-HEE

Vodja projekta Boštjan MILČINOVIČ, u.d.i.e. IZS PI E-2386
Pooblaščen inženir Boštjan MILČINOVIČ, u.d.i.e. IZS PI E-2386
Projektant Boštjan MILČINOVIČ, u.d.i.e. IZS PI E-2386

Št. projekta 01_26 Št. načrta 01_26 Vrsta dok. PZR
Datum april 2026 Merilo 1:X Stran 1 od 23

Risba št.
1.03

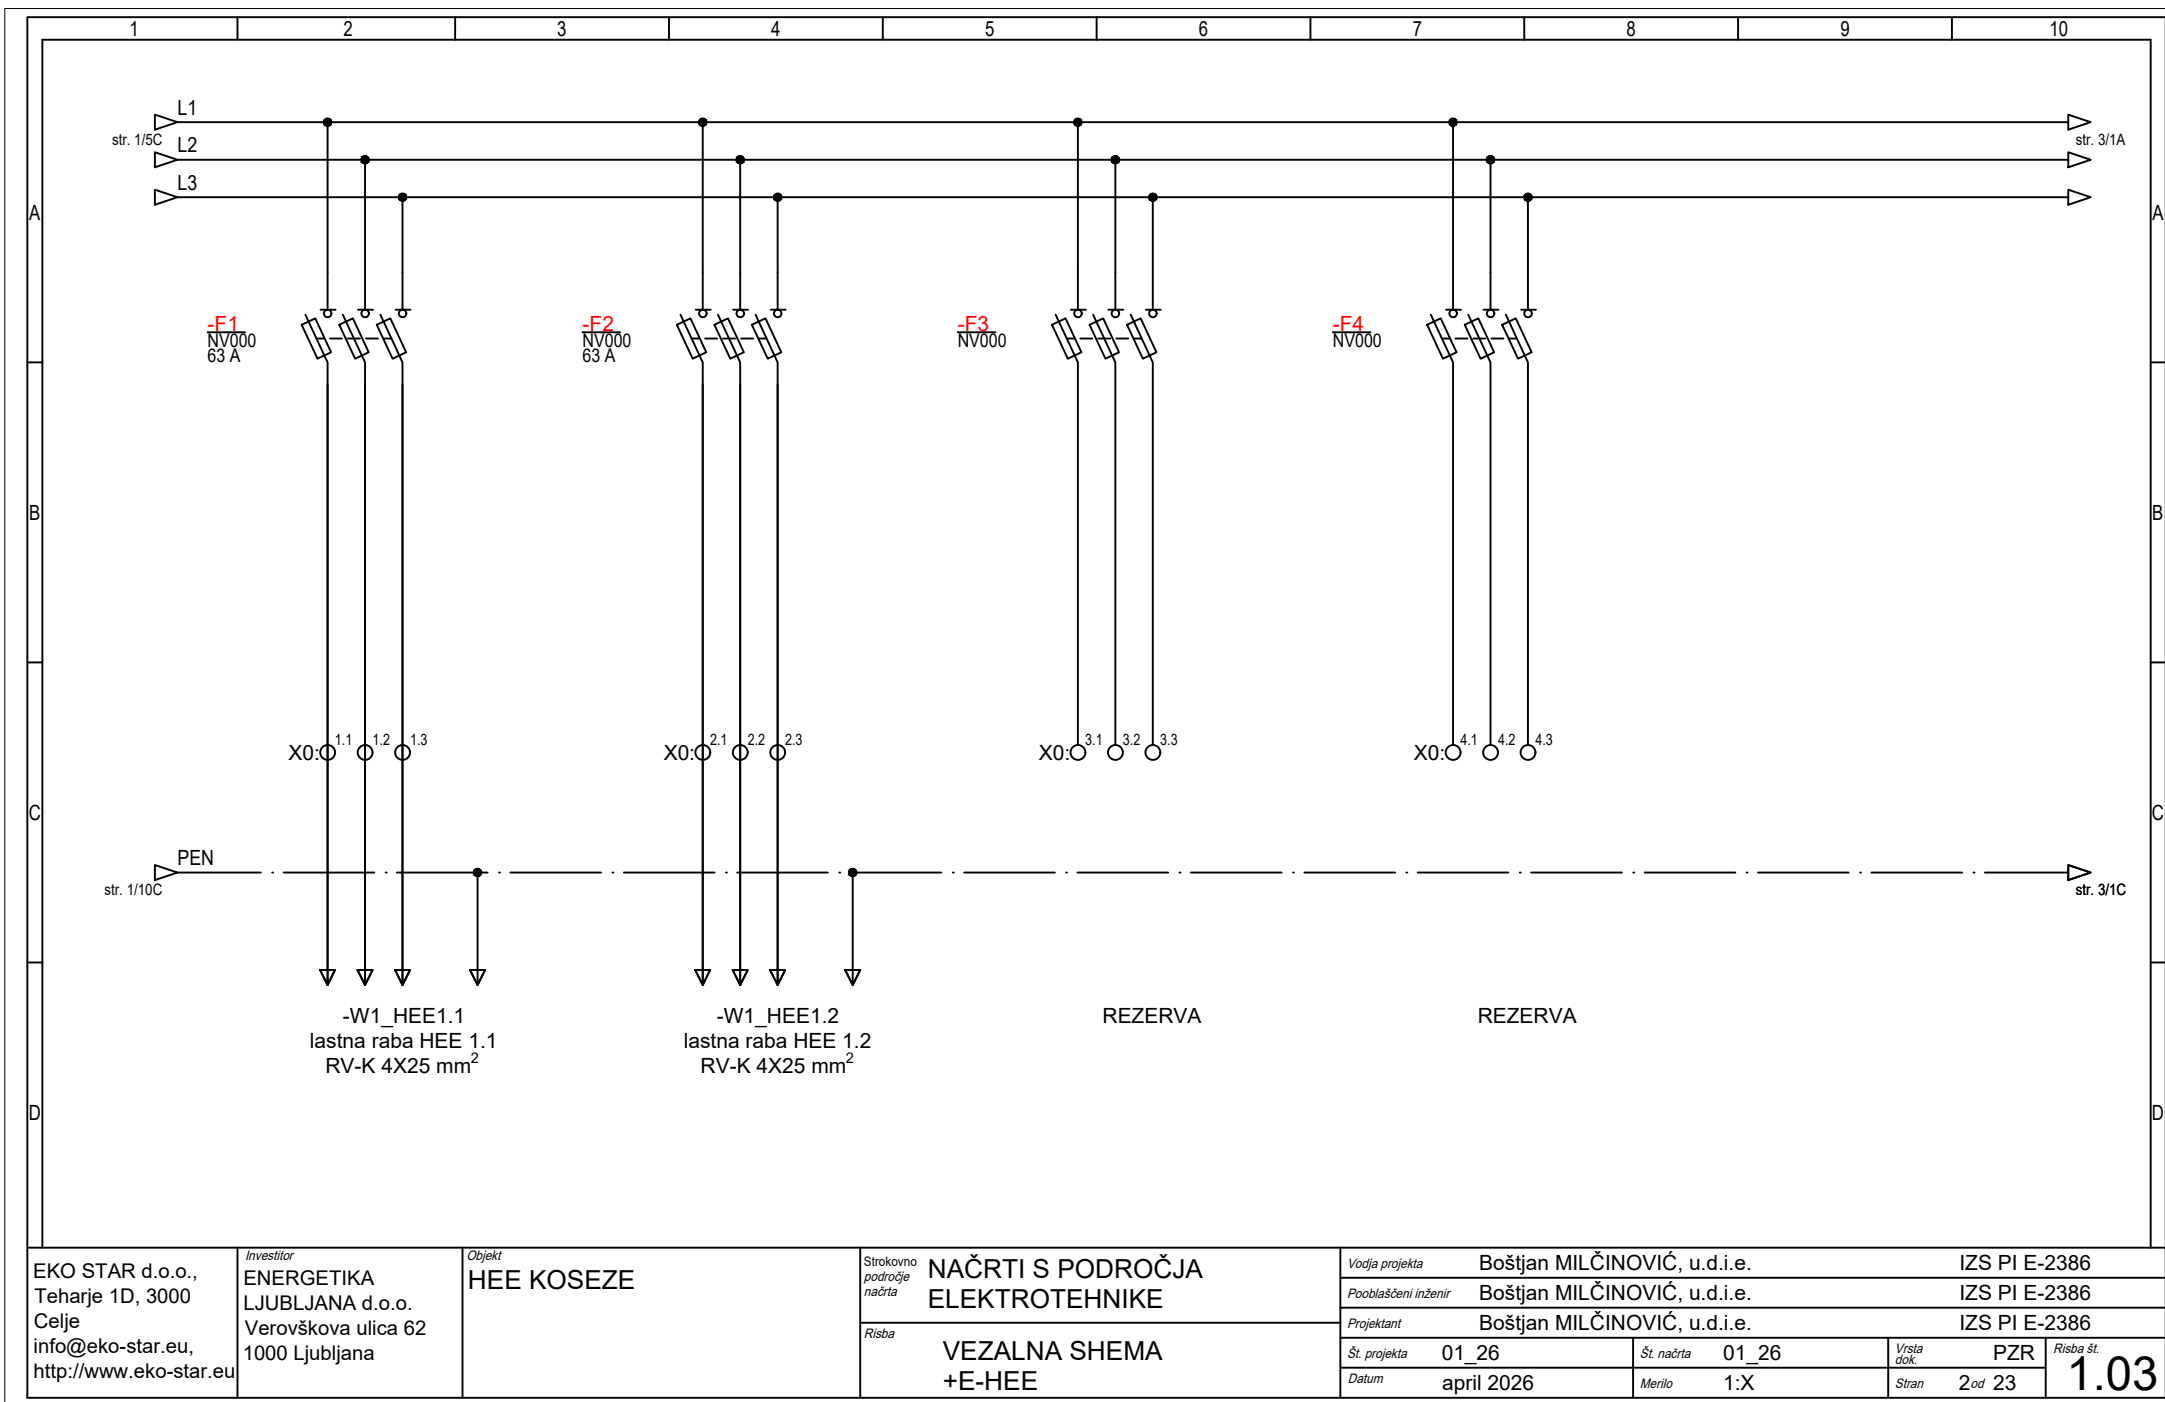

EKO STAR d.o.o.,
Teharje 1D, 3000
Celje
info@eko-star.eu,
http://www.eko-star.eu

Investitor
ENERGETIKA
LJUBLJANA d.o.o.
Verovškova ulica 62
1000 Ljubljana

Objekt
HEE KOSEZE

Strokovno
področje
načrta

NAČRTI S PODROČJA
ELEKTROTEHNIKE

Risba

VEZALNA SHEMA
+E-HEE

Vodja projekta

Boštjan MILČINOVIČ, u.d.i.e.

IZS PI E-2386

Pooblaščen inženir

Boštjan MILČINOVIČ, u.d.i.e.

IZS PI E-2386

Projektant

Boštjan MILČINOVIČ, u.d.i.e.

IZS PI E-2386

Št. projekta

01_26

Št. načrta

01_26

Vrsta
dok.

PZR

Risba št.

Datum

april 2026


Merilo

1:X

Stran

2 od 23

1.03

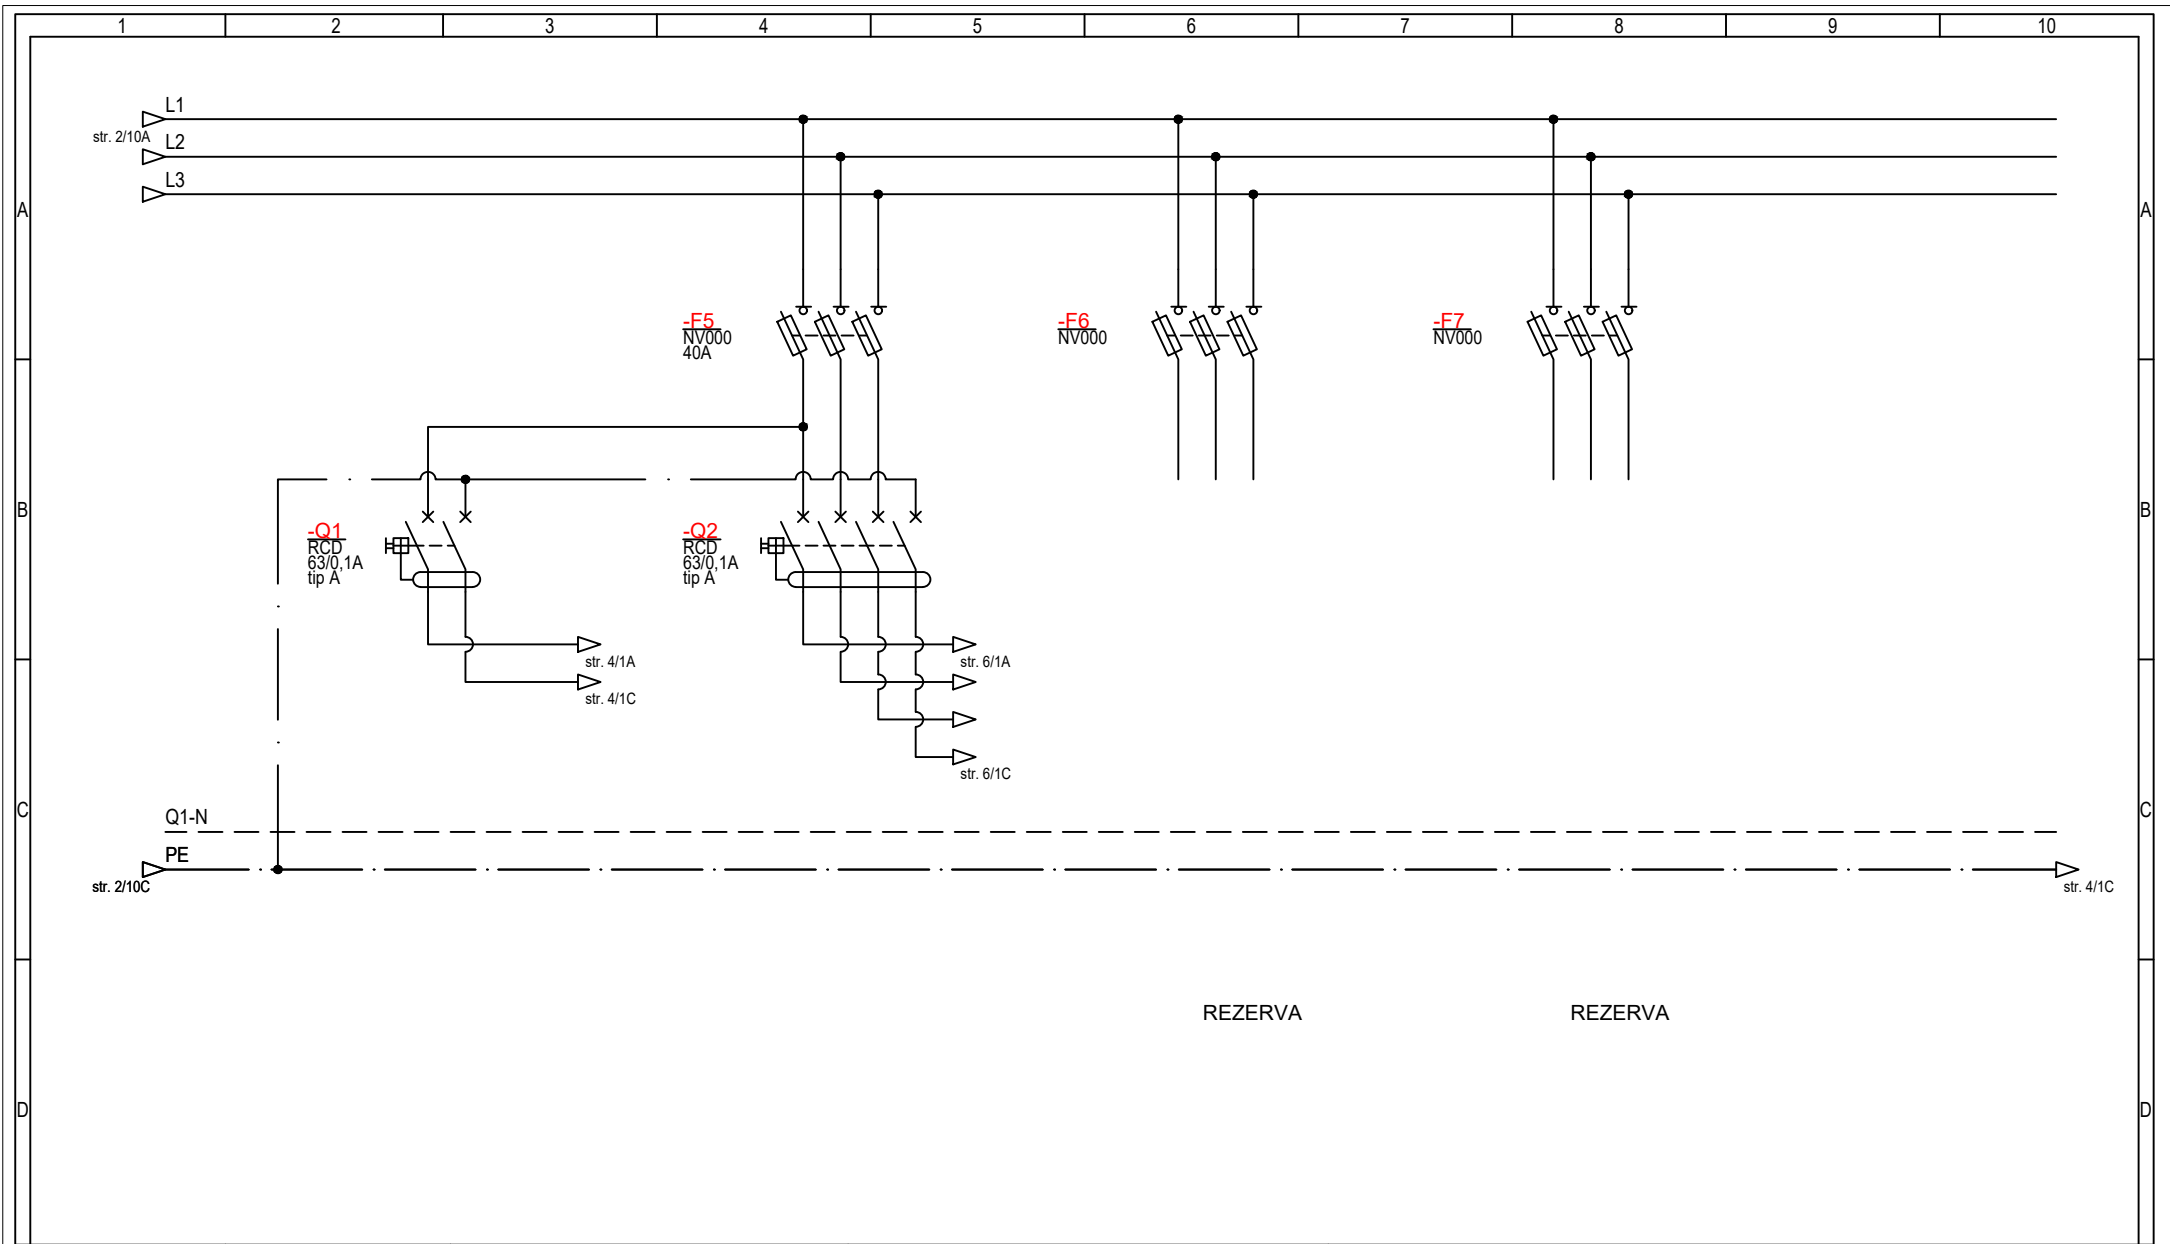

EKO STAR d.o.o.,
Teharje 1D, 3000
Celje
info@eko-star.eu,
http://www.eko-star.eu


Investitor
ENERGETIKA
LJUBLJANA d.o.o.
Verovškova ulica 62
1000 Ljubljana


Objekt
HEE KOSEZE


Strokovno
področje
načrta
NAČRTI S PODROČJA
ELEKTROTEHNIKE

Risba
VEZALNA SHEMA
+E-HEE

Vodja projekta	Boštjan MILČINOVIĆ, u.d.i.e.	IZS PI E-2386					
Pooblaščen inženir	Boštjan MILČINOVIĆ, u.d.i.e.	IZS PI E-2386					
Projektant	Boštjan MILČINOVIĆ, u.d.i.e.	IZS PI E-2386					
Št. projekta	01_26	Št. načrta	01_26	Vrsta dok.	PZR	Risba št.	1.03
Datum	april 2026	Merilo	1:X	Stran	3 od 23		

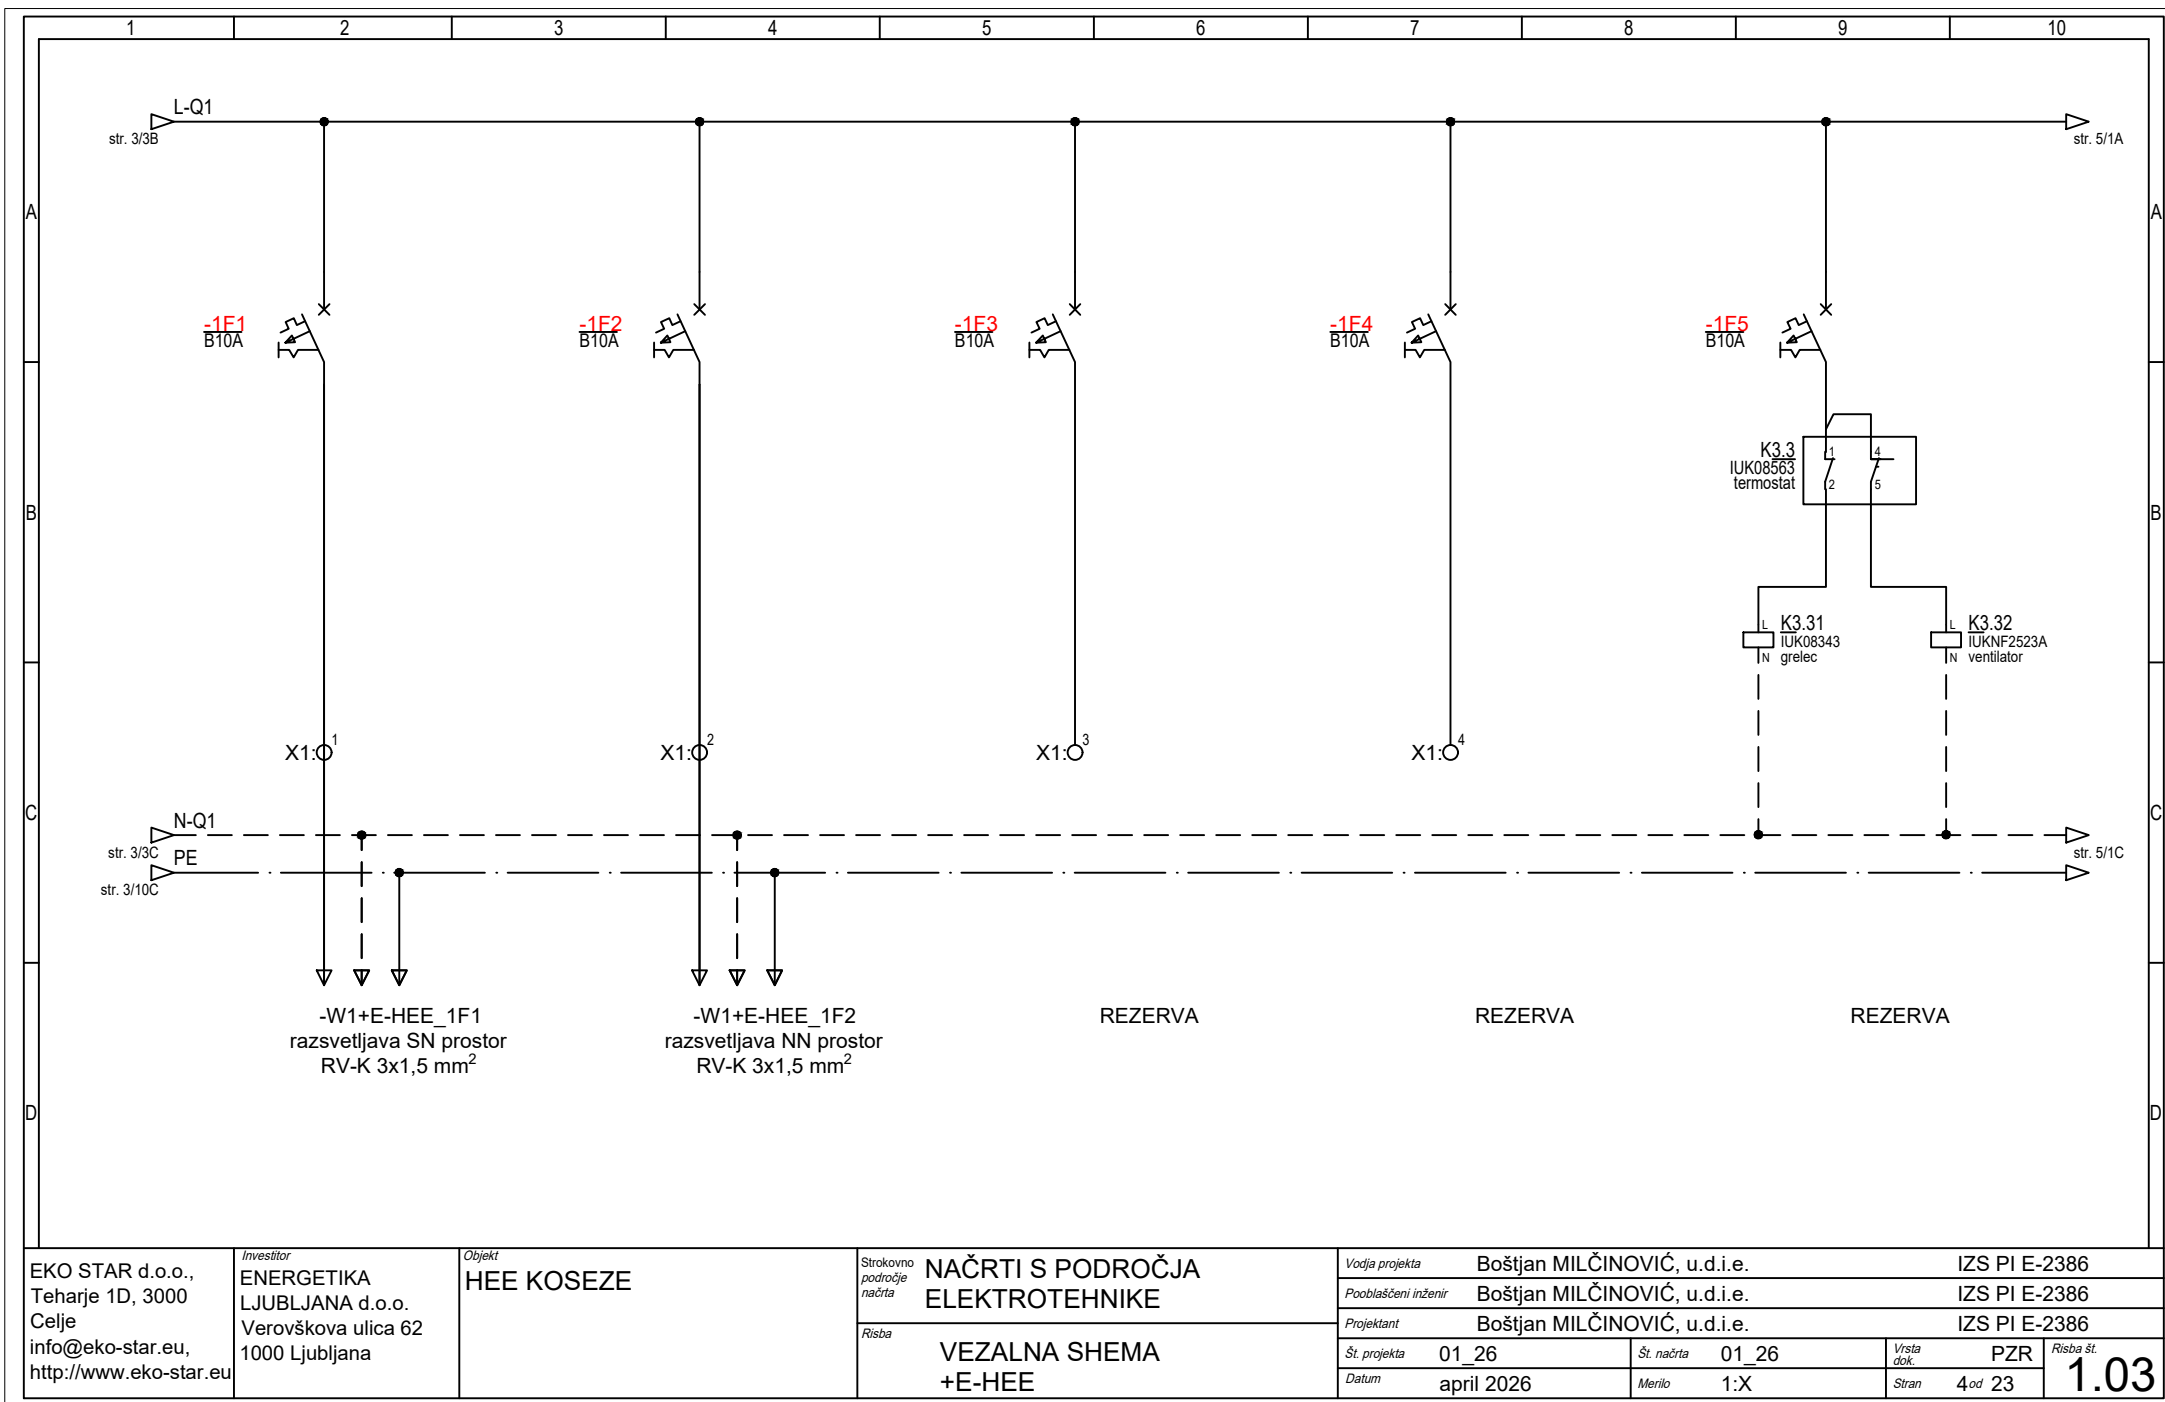

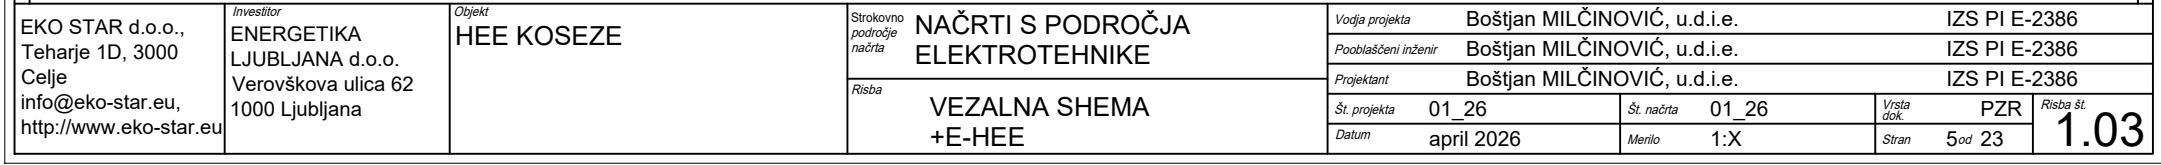

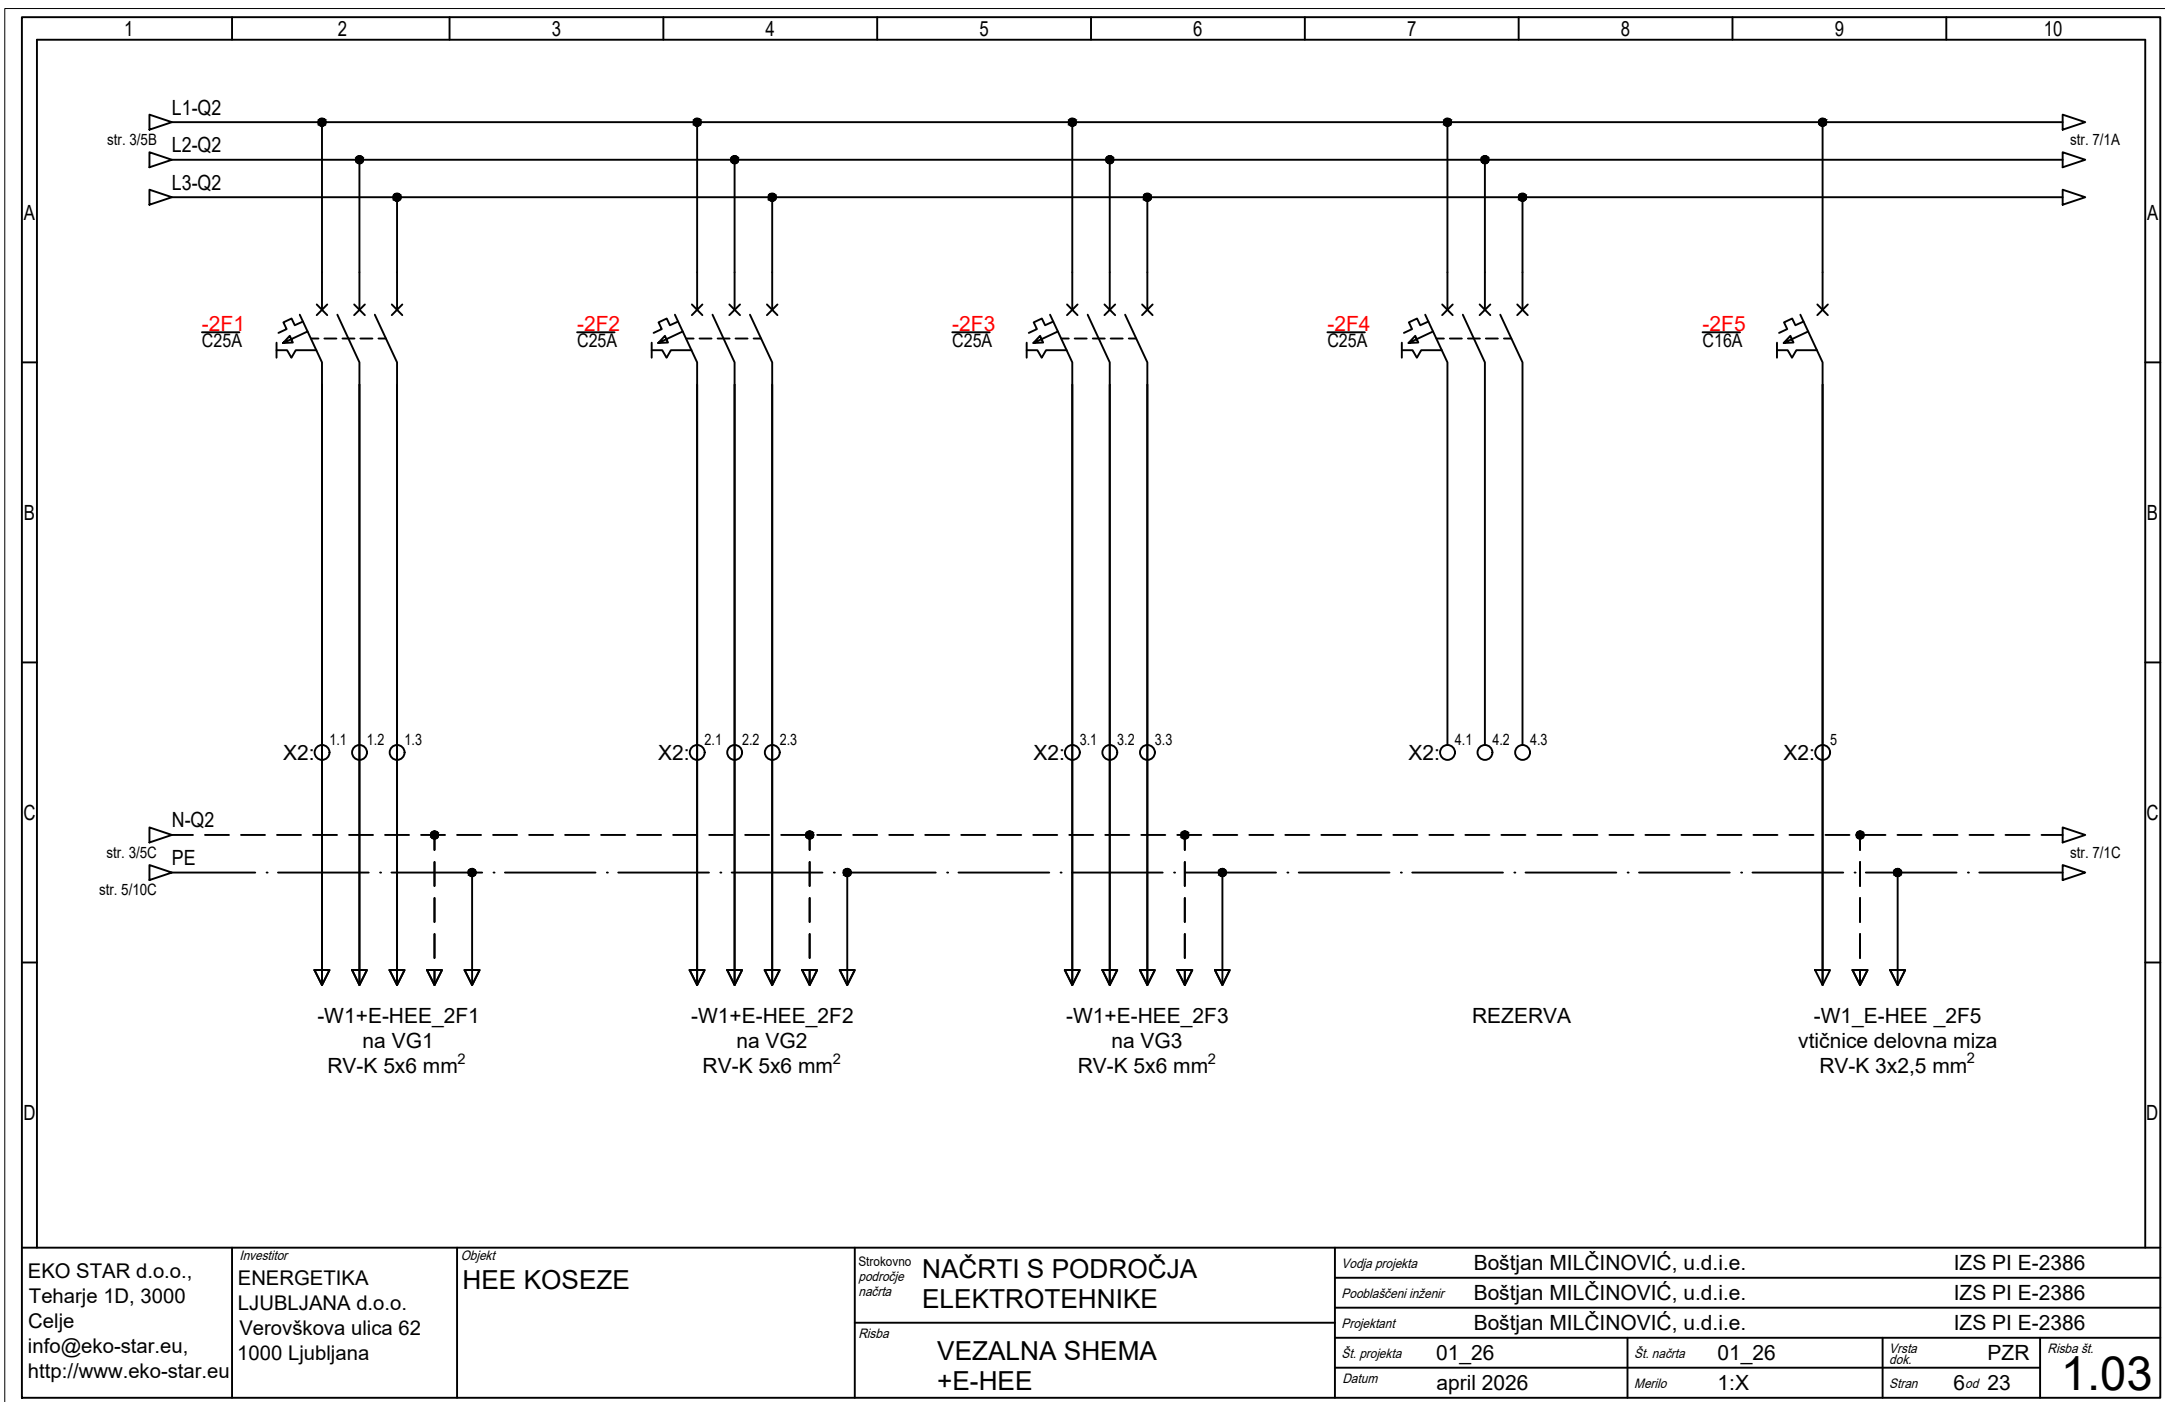

EKO STAR d.o.o.,
Teharje 1D, 3000
Celje
info@eko-star.eu,
http://www.eko-star.eu

Investitor
ENERGETIKA
LJUBLJANA d.o.o.
Verovškova ulica 62
1000 Ljubljana

Objekt
HEK KOSEZE

Strokovno
področje
načrta
NAČRTI S PODROČJA
ELEKTROTEHNIKE

Risba
VEZALNA SHEMA
+E-HEE

Vodja projekta Boštjan MILČINOVIČ, u.d.i.e.

IZS PI E-2386

Pooblaščen inženir Boštjan MILČINOVIČ, u.d.i.e.

IZS PI E-2386

Projektant Boštjan MILČINOVIČ, u.d.i.e.

IZS PI E-2386

Št. projekta 01_26

Št. načrta 01_26

Vrsta dok. PZR


Risba št.

Datum april 2026

Merilo 1:X

Stran 6 od 23

1.03

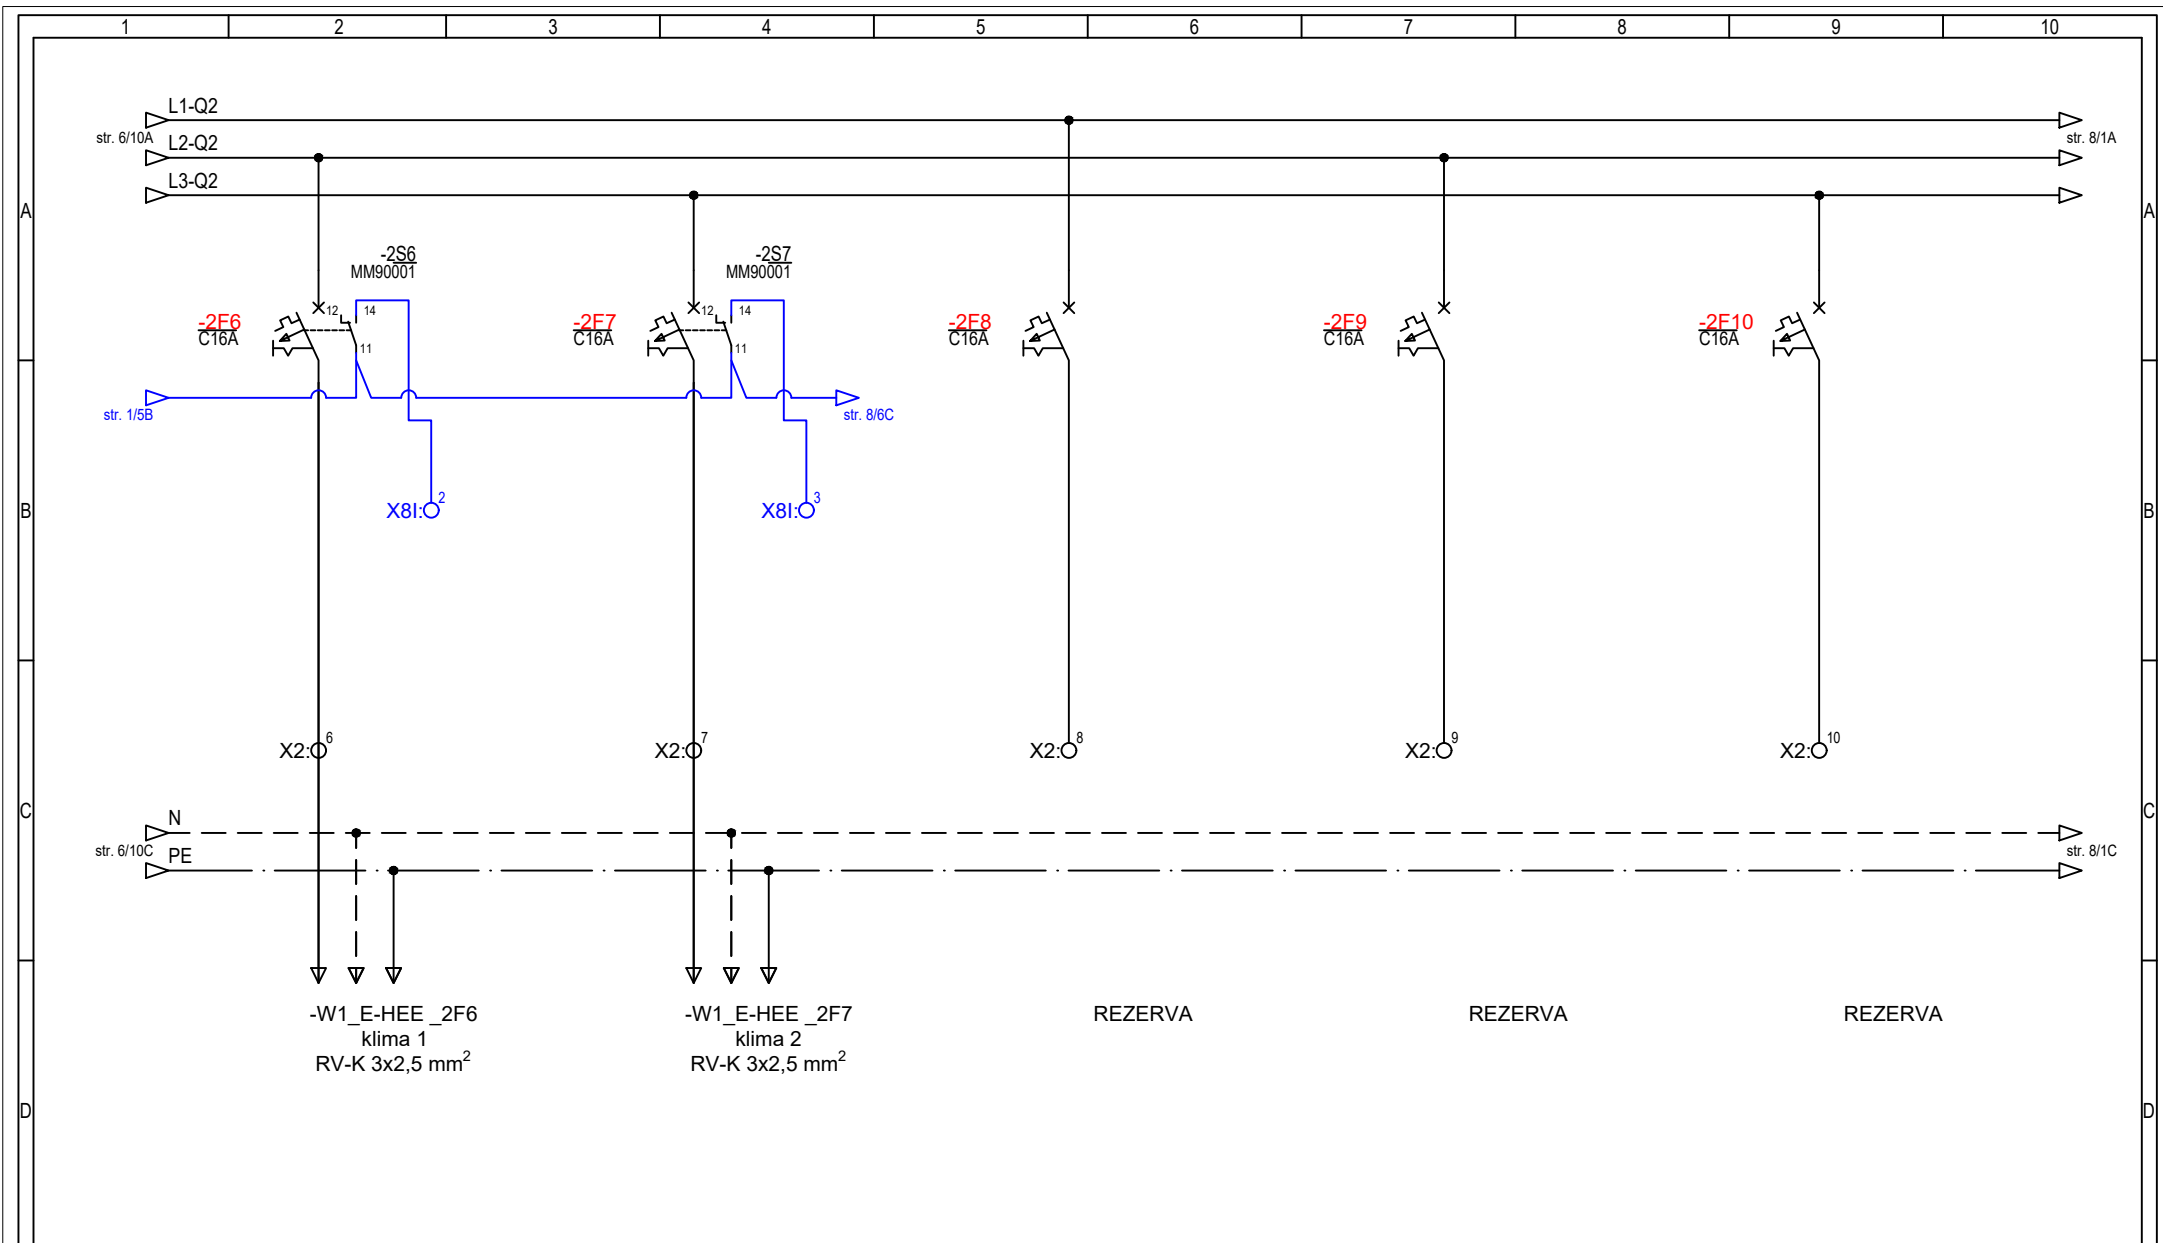

EKO STAR d.o.o.,
Teharje 1D, 3000
Celje
info@eko-star.eu,
http://www.eko-star.eu

Investitor
ENERGETIKA
LJUBLJANA d.o.o.
Verovškova ulica 62
1000 Ljubljana


Objekt
HEE KOSEZE

Strokovno
področje
načrta
NAČRTI S PODROČJA
ELEKTROTEHNIKE

Risba
VEZALNA SHEMA
+E-HEE

Vodja projekta	Boštjan MILČINOVIČ, u.d.i.e.	IZS PI E-2386
Pooblaščen inženir	Boštjan MILČINOVIČ, u.d.i.e.	IZS PI E-2386
Projektant	Boštjan MILČINOVIČ, u.d.i.e.	IZS PI E-2386
Št. projekta	01_26	Št. načrta 01_26
Datum	april 2026	Merilo 1:X
		Vrsta dok. PZR
		Stran 7 od 23

Risba št.
1.03

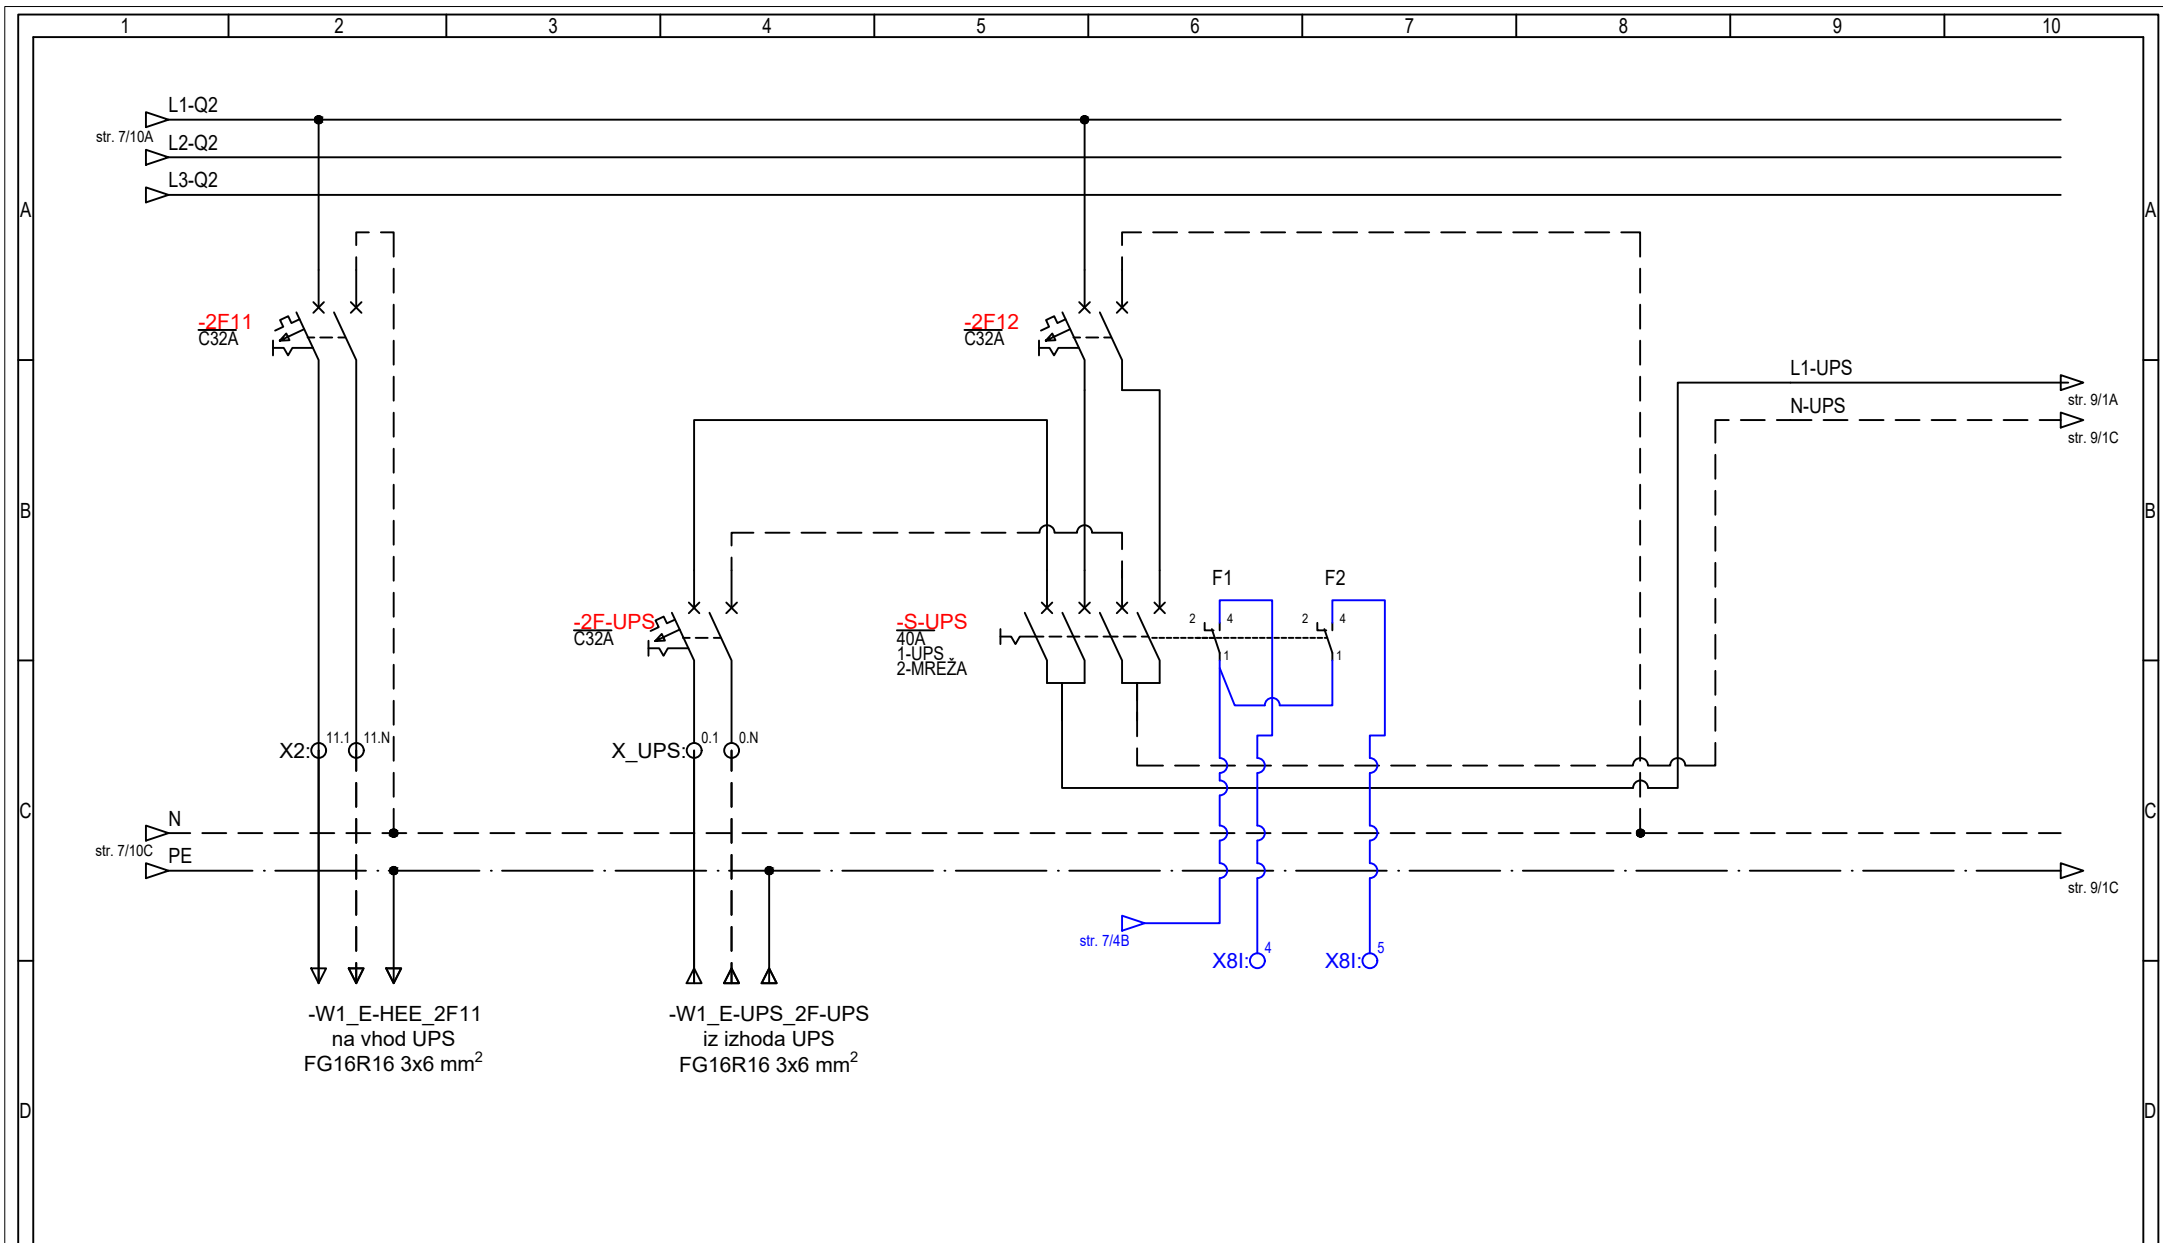

EKO STAR d.o.o.,
Teharje 1D, 3000
Celje
info@eko-star.eu,
http://www.eko-star.eu

Investitor
ENERGETIKA
LJUBLJANA d.o.o.
Verovškova ulica 62
1000 Ljubljana

Objekt
HEE KOSEZE


Strokovno
področje
načrta
NAČRTI S PODROČJA
ELEKTROTEHNIKE

Risba
VEZALNA SHEMA
+E-HEE

Vodja projekta Boštjan MILČINOVIČ, u.d.i.e. IZS PI E-2386
Pooblaščen inženir Boštjan MILČINOVIČ, u.d.i.e. IZS PI E-2386
Projektant Boštjan MILČINOVIČ, u.d.i.e. IZS PI E-2386

Št. projekta 01_26 Št. načrta 01_26 Vrsta dok. PZR
Datum april 2026 Merilo 1:X Stran 8 od 23

Risba št.
1.03

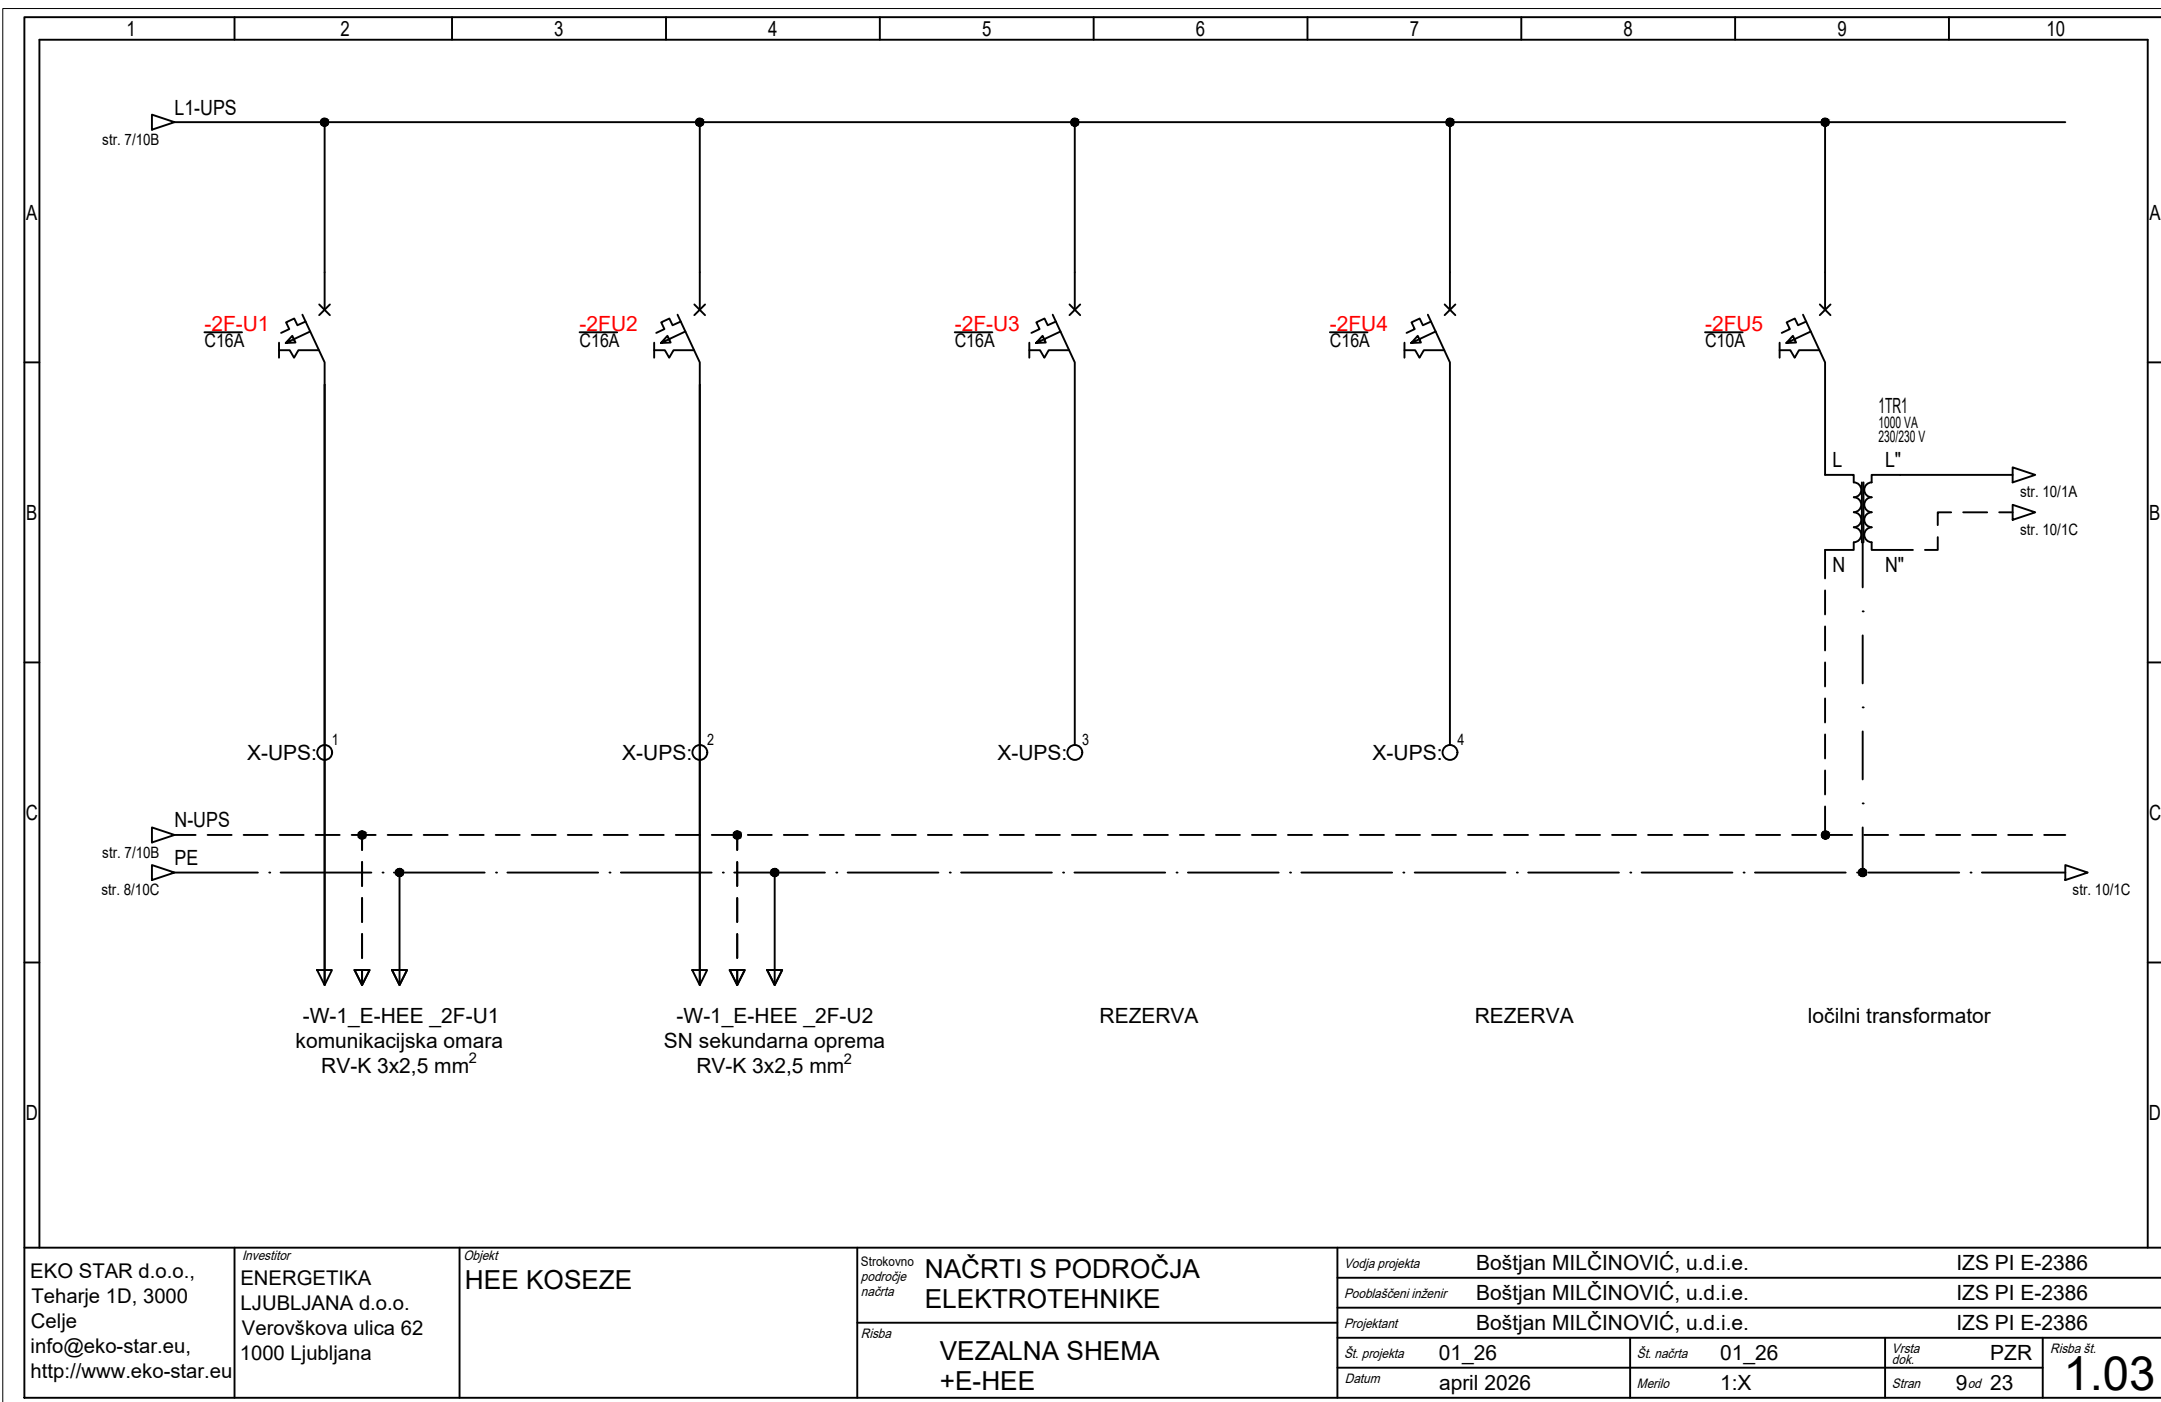

EKO STAR d.o.o.,
Teharje 1D, 3000
Celje
info@eko-star.eu,
http://www.eko-star.eu

Investitor
ENERGETIKA
LJUBLJANA d.o.o.
Verovškova ulica 62
1000 Ljubljana


Objekt
HEE KOSEZE

Strokovno
področje
načrta
NAČRTI S PODROČJA
ELEKTROTEHNIKE

Risba
VEZALNA SHEMA
+E-HEE

Vodja projekta	Boštjan MILČINOVIČ, u.d.i.e.	IZS PI E-2386
Pooblaščen inženir	Boštjan MILČINOVIČ, u.d.i.e.	IZS PI E-2386
Projektant	Boštjan MILČINOVIČ, u.d.i.e.	IZS PI E-2386

Št. projekta	01_26	Št. načrta	01_26	Vrsta dok.	PZR	Risba št.	1.03
Datum	april 2026	Merilo	1:X	Stran	9 od 23		

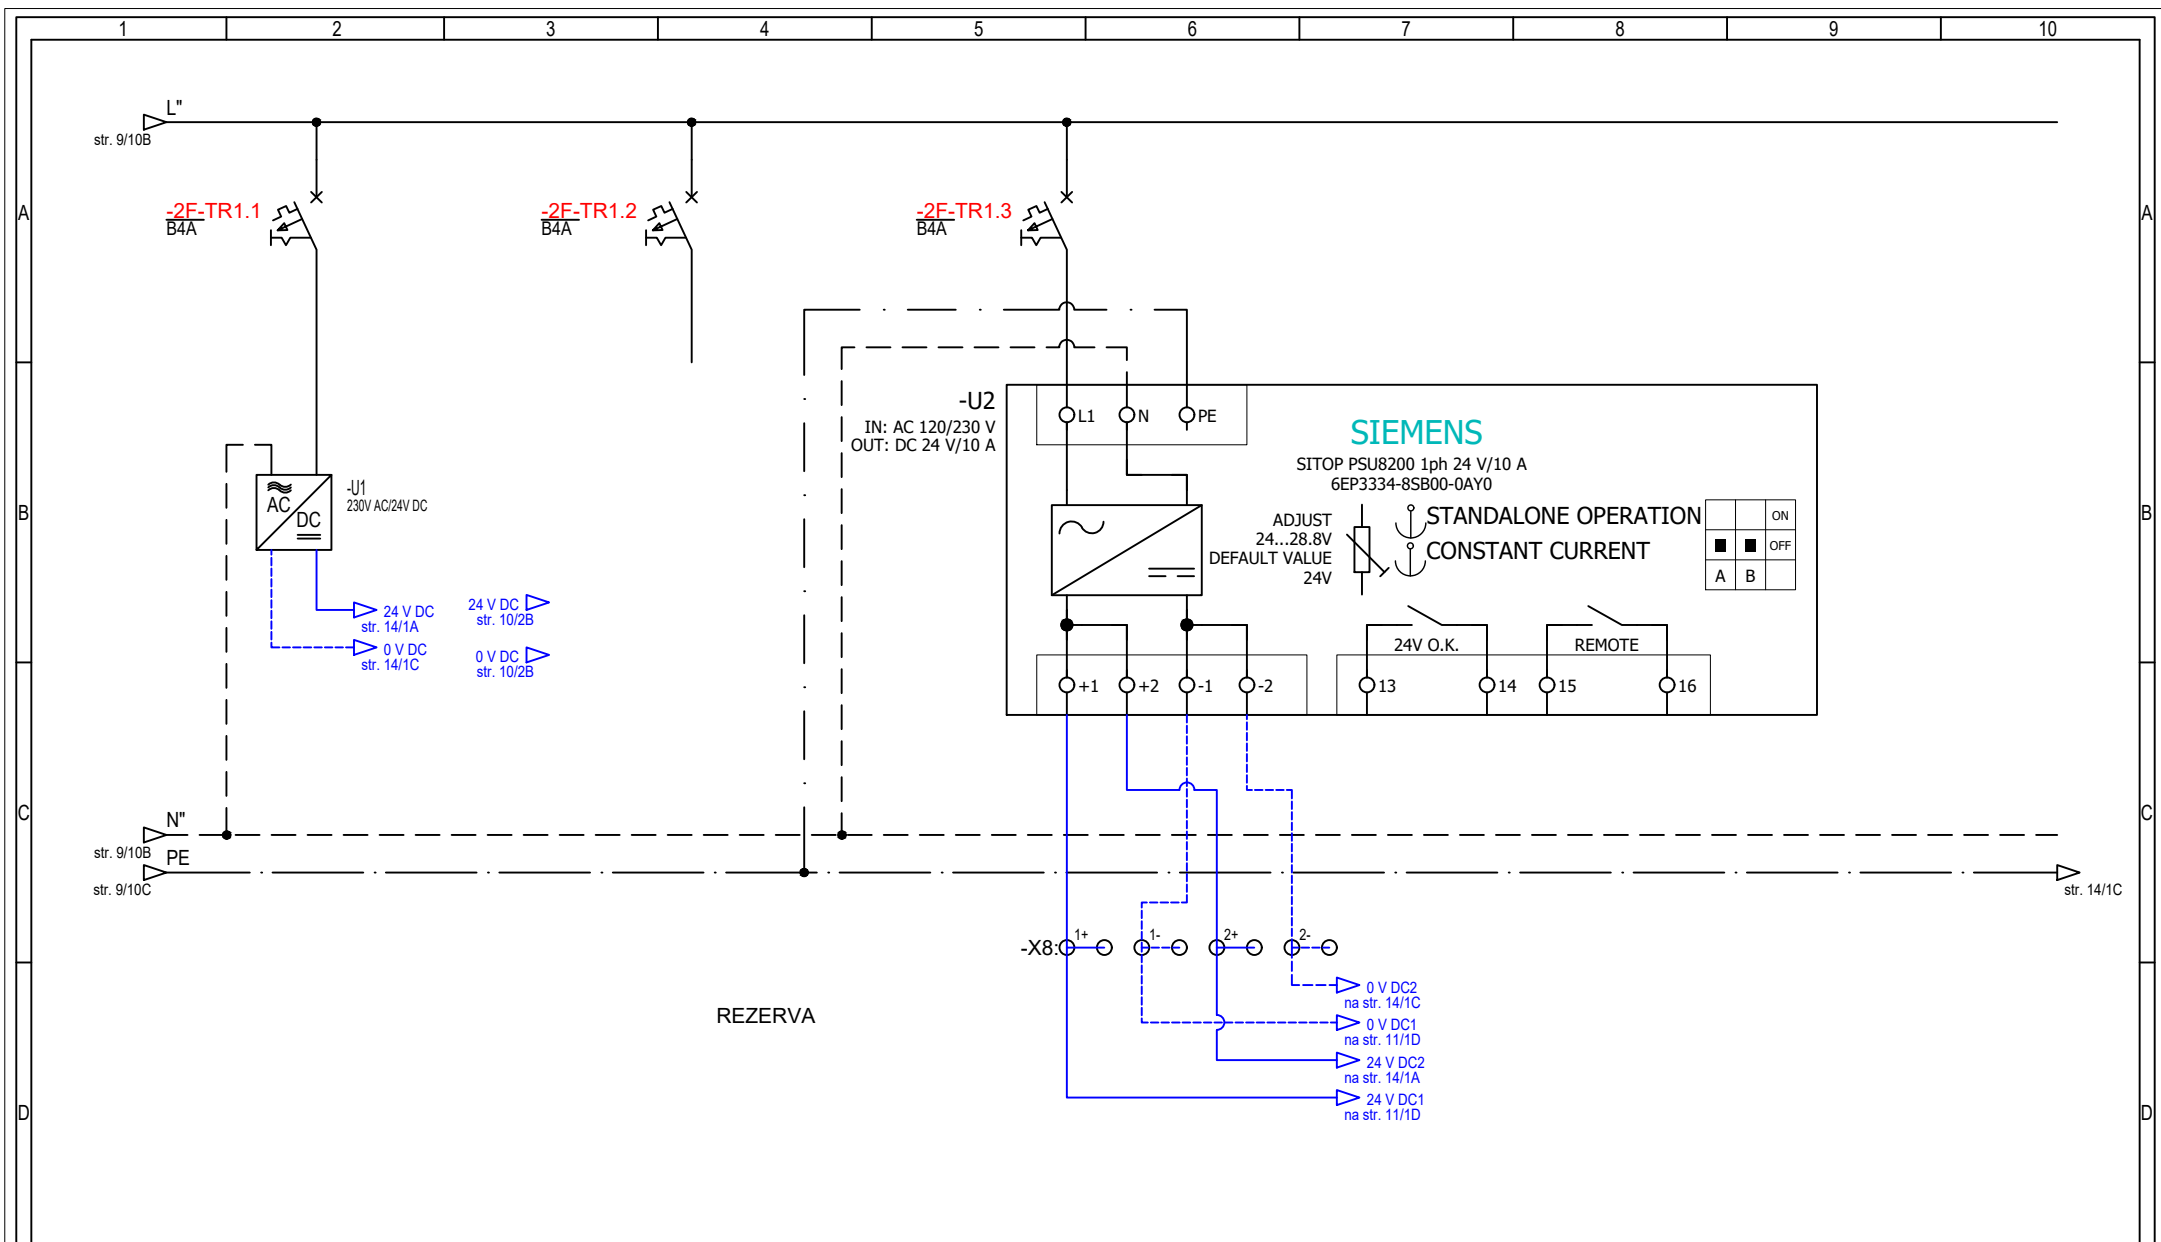

EKO STAR d.o.o.,
Teharje 1D, 3000
Celje
info@eko-star.eu,
http://www.eko-star.eu

Investitor
ENERGETIKA
LJUBLJANA d.o.o.
Verovškova ulica 62
1000 Ljubljana


Objekt
HEE KOSEZE


Strokovno
področje
načrta
NAČRTI S PODROČJA
ELEKTROTEHNIKE


Risba
VEZALNA SHEMA
+E-HEE

Vodja projekta	Boštjan MILČINOVIČ, u.d.i.e.	IZS PI E-2386
Pooblaščen inženir	Boštjan MILČINOVIČ, u.d.i.e.	IZS PI E-2386
Projektant	Boštjan MILČINOVIČ, u.d.i.e.	IZS PI E-2386
Št. projekta	01_26	Št. načrta
Datum	april 2026	Menilo
Vrsta dok.	PZR	Stran
10 od 23		

Risba št.
1.03

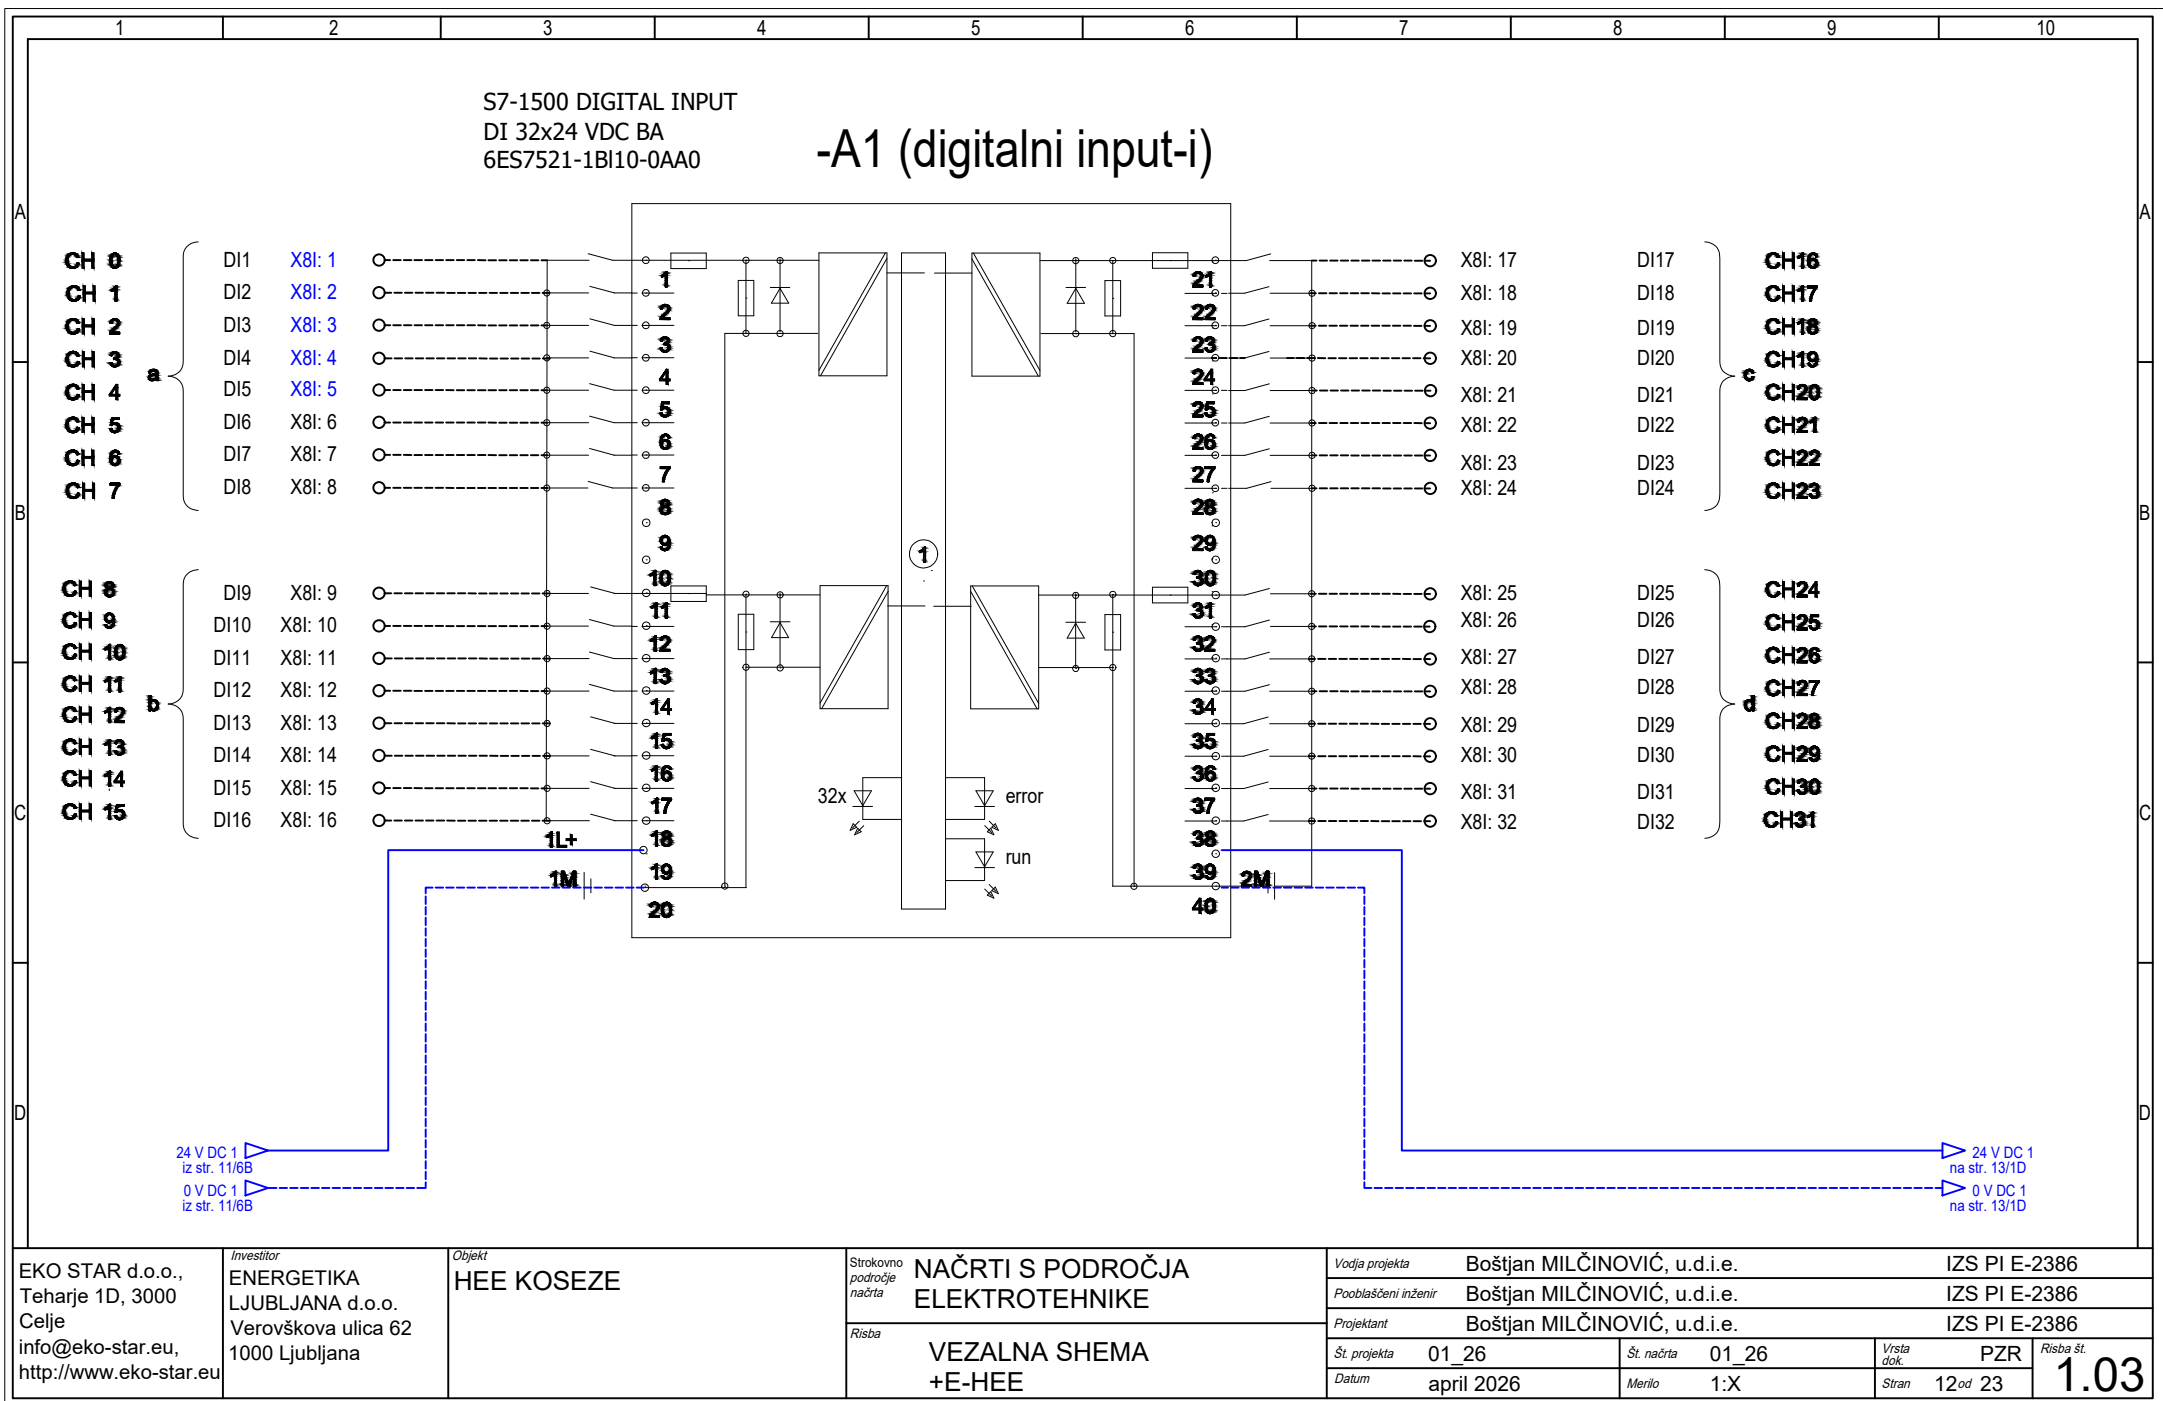

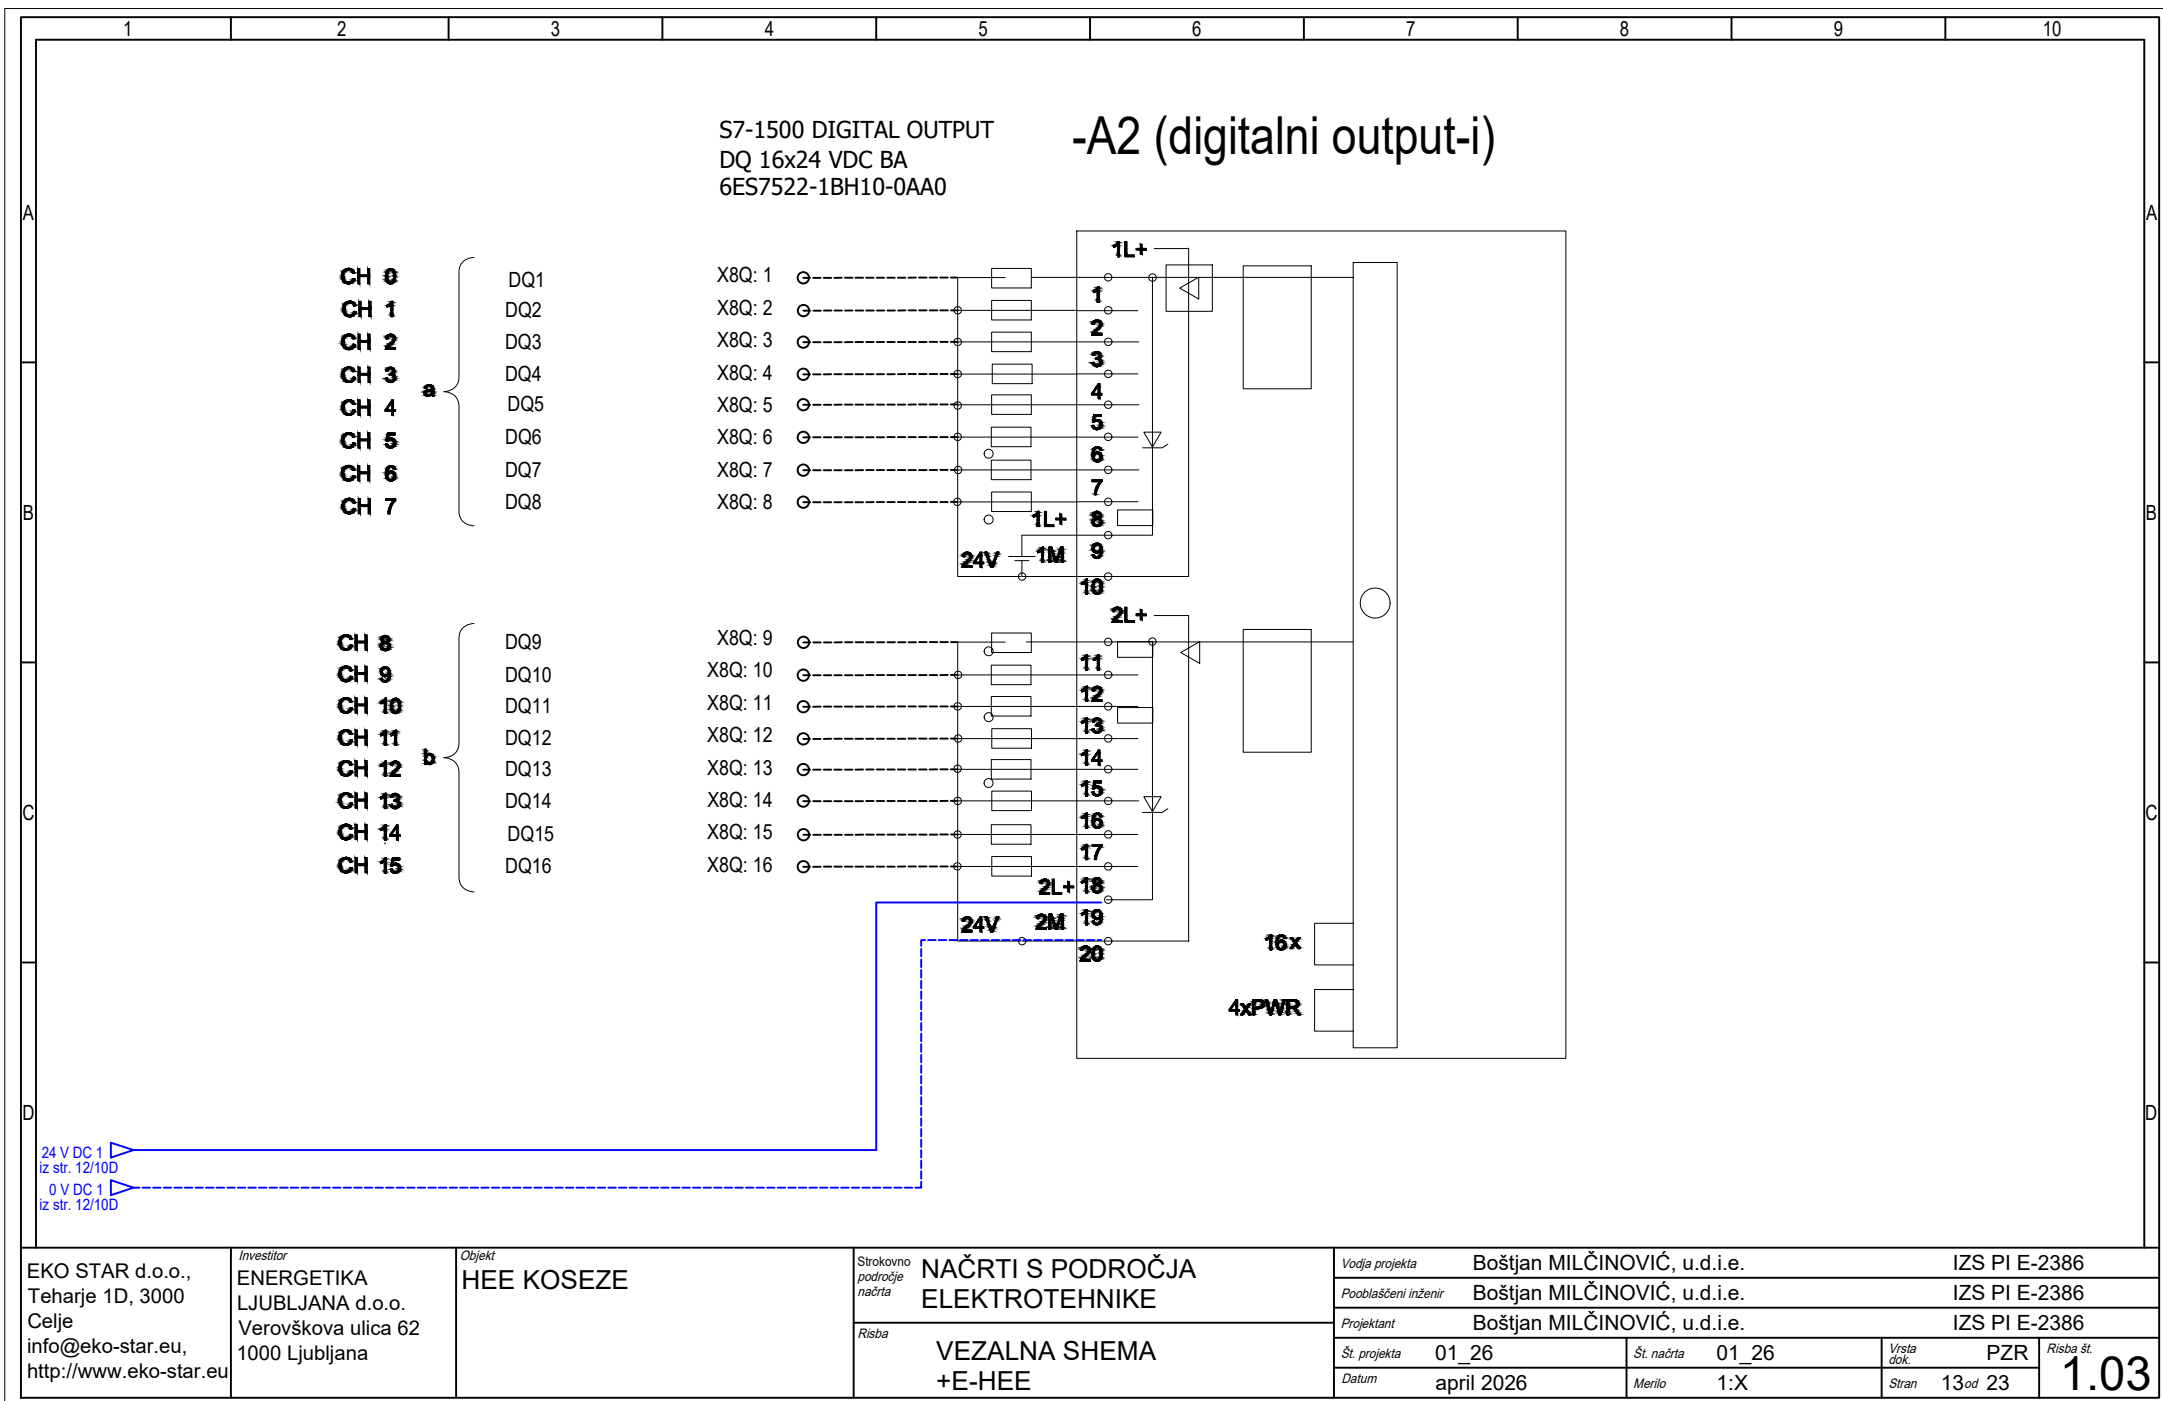

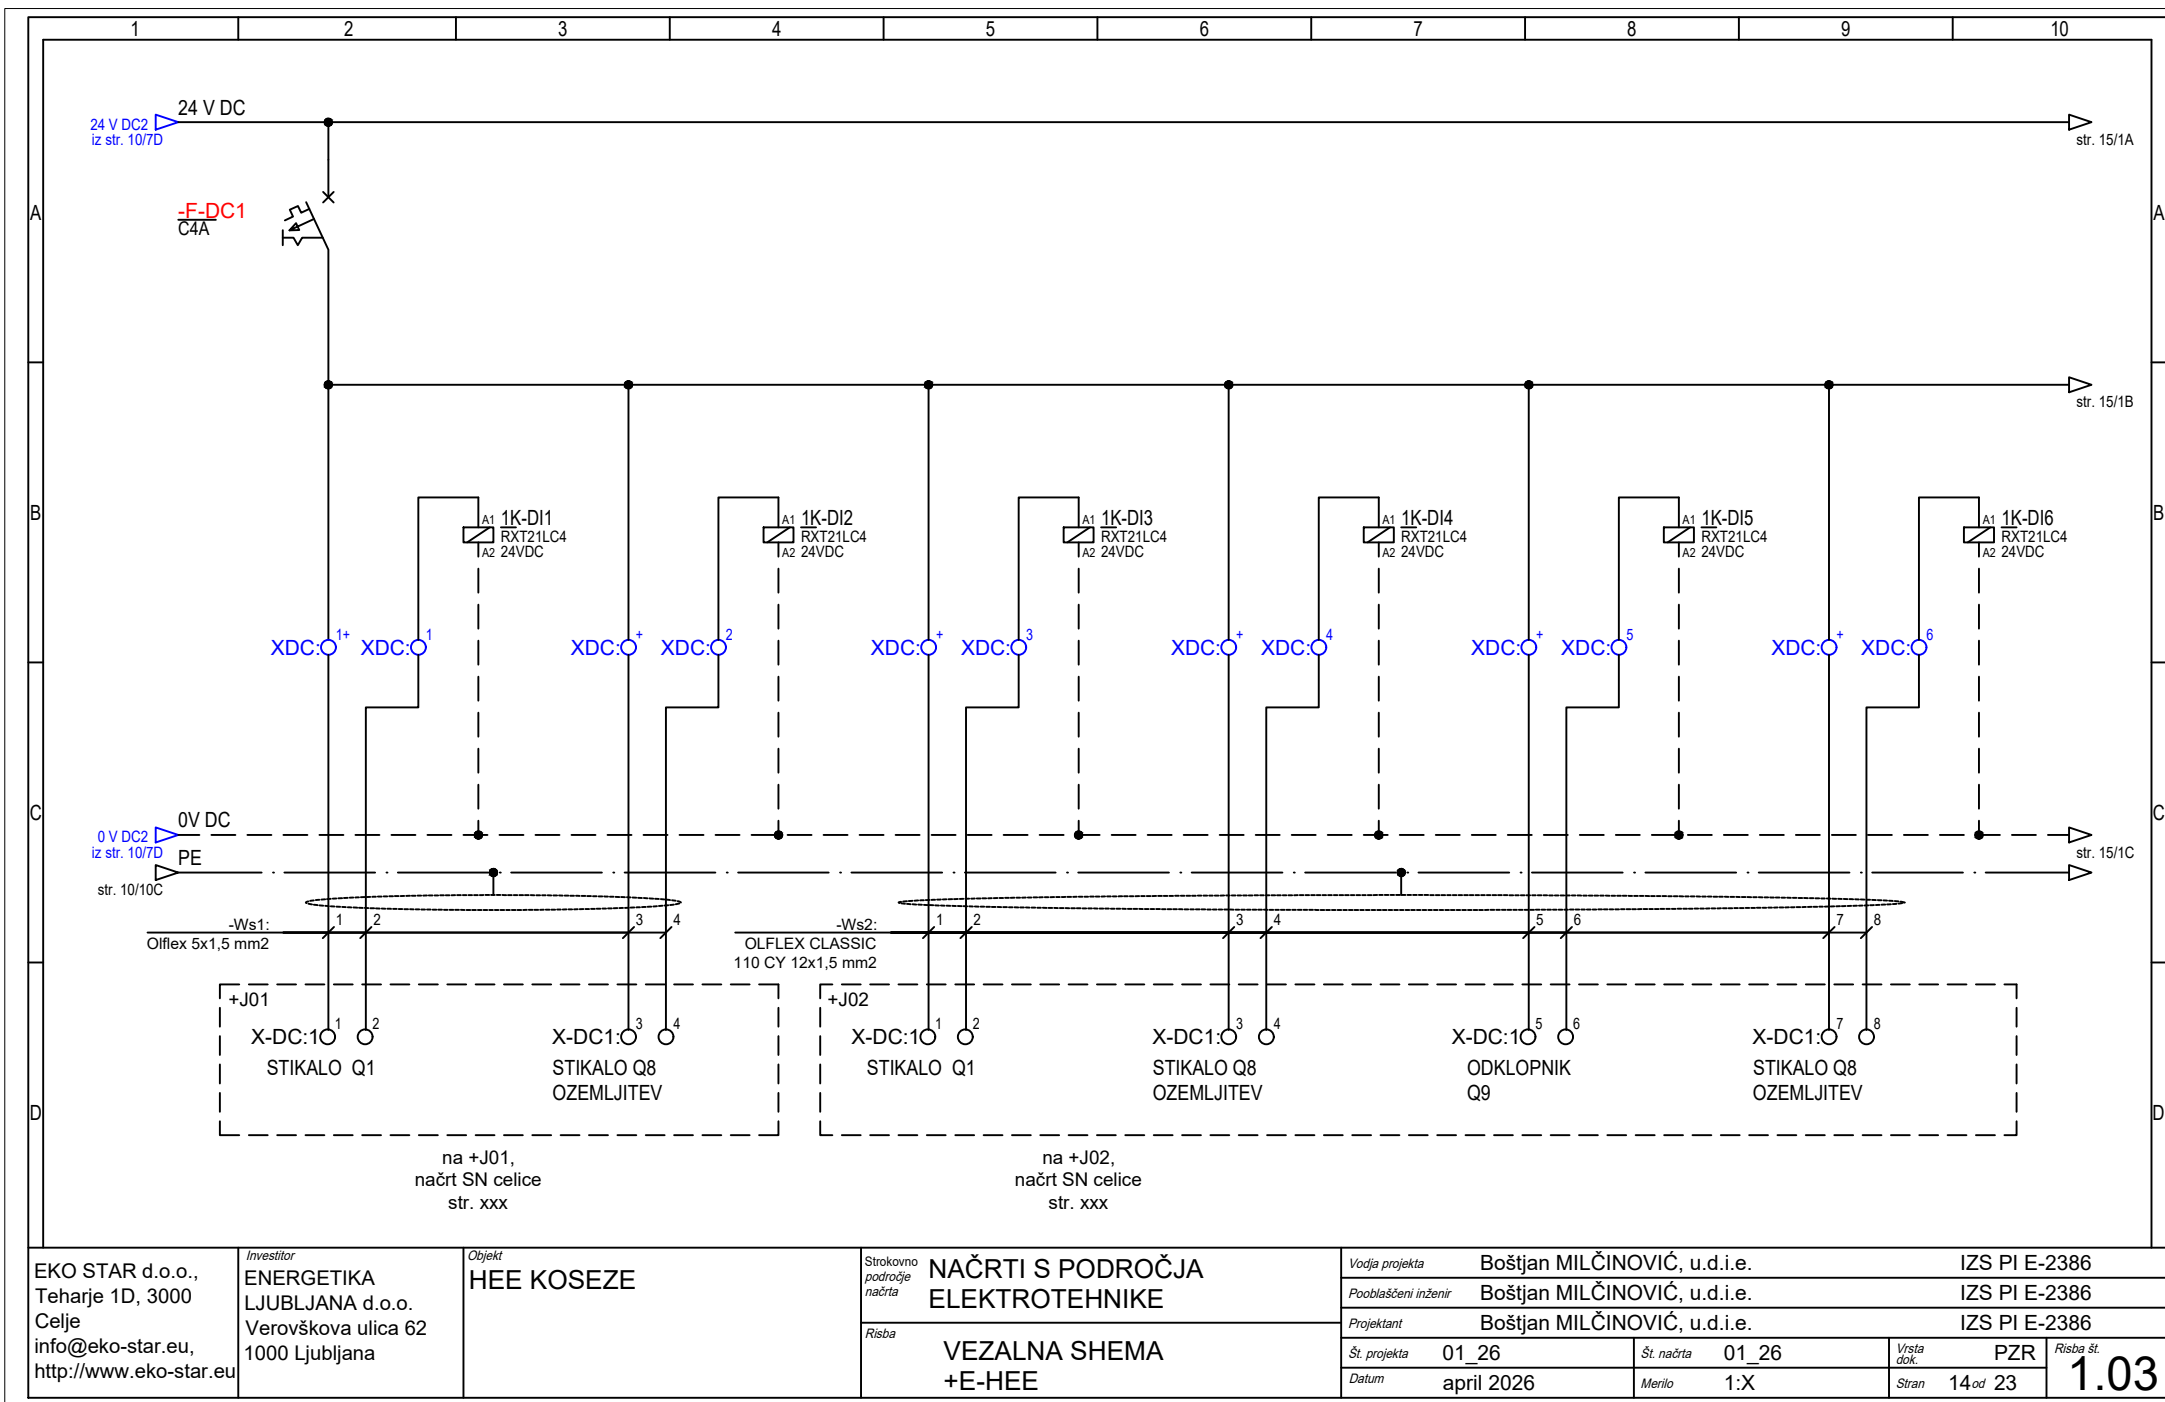

EKO STAR d.o.o.,
Teharje 1D, 3000
Celje
info@eko-star.eu,
http://www.eko-star.eu

Investitor
**ENERGETIKA
LJUBLJANA d.o.o.**
Verovškova ulica 62
1000 Ljubljana


Objekt
HEE KOSEZE

Strokovno
področje
načrta
**NAČRTI S PODROČJA
ELEKTROTEHNIKE**

Risba
**VEZALNA SHEMA
+E-HEE**

Vodja projekta	Boštjan MILČINOVIČ, u.d.i.e.	IZS PI E-2386
Pooblaščen inženir	Boštjan MILČINOVIČ, u.d.i.e.	IZS PI E-2386
Projektant	Boštjan MILČINOVIČ, u.d.i.e.	IZS PI E-2386
Št. projekta	01_26	Št. načrta
Datum	april 2026	Merilo
Vrsta dok.	PZR	Stran
14 od 23		

Risba št.
1.03

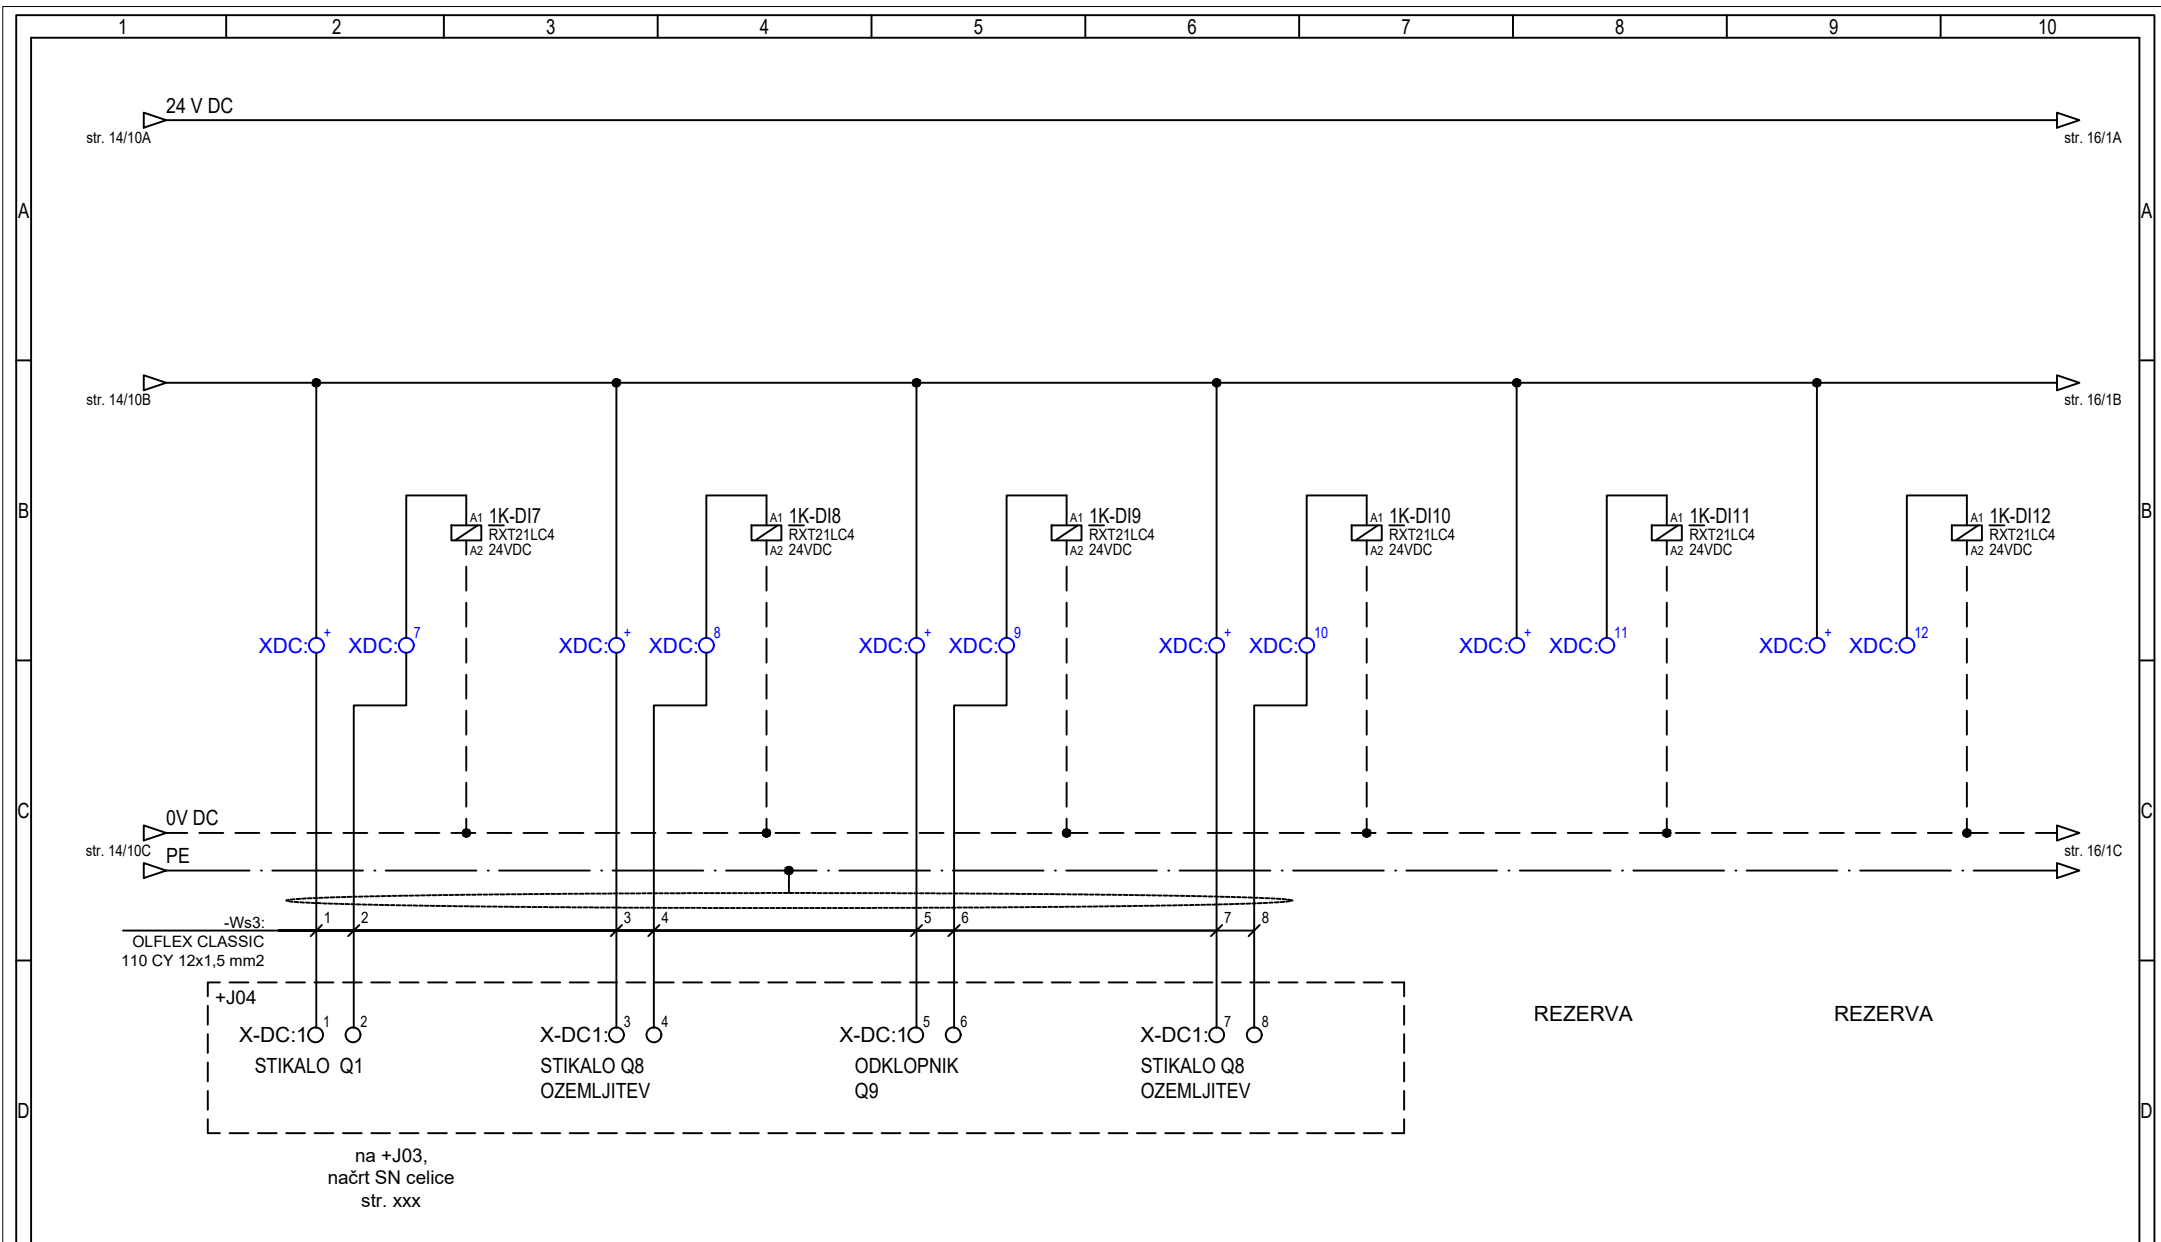

EKO STAR d.o.o.,
Teharje 1D, 3000
Celje
info@eko-star.eu,
http://www.eko-star.eu

Investitor
**ENERGETIKA
LJUBLJANA d.o.o.**
Verovškova ulica 62
1000 Ljubljana

Objekt
HEE KOSEZE

Strokovno
področje
načrta
**NAČRTI S PODROČJA
ELEKTROTEHNIKE**

Risba
**VEZALNA SHEMA
+E-HEE**

Vodja projekta **Boštjan MILČINOVIČ, u.d.i.e.** IZS PI E-2386

Pooblaščen inženir **Boštjan MILČINOVIČ, u.d.i.e.** IZS PI E-2386

Projektant **Boštjan MILČINOVIČ, u.d.i.e.** IZS PI E-2386

Št. projekta **01_26** Št. načrta **01_26** Vrsta dok. **PZR** Risba št.


Datum **april 2026** Merilo **1:X** Stran **15 od 23**

1.03

rezervna
stran



EKO STAR d.o.o., Teharje 1D, 3000 Celje info@eko-star.eu, http://www.eko-star.eu	Investitor ENERGETIKA LJUBLJANA d.o.o. Verovškova ulica 62 1000 Ljubljana	Objekt HEE KOSEZE	Strokovno področje načrta	NAČRTI S PODROČJA ELEKTROTEHNIKE		Vodja projekta		Boštjan MILČINOVIČ, u.d.i.e.		IZS PI E-2386			
						Pooblaščen inženir		Boštjan MILČINOVIČ, u.d.i.e.		IZS PI E-2386			
						Projektant		Boštjan MILČINOVIČ, u.d.i.e.		IZS PI E-2386			
			Risba	VEZALNA SHEMA +E-HEE		Št. projekta		01_26		Št. načrta		01_26	
						Datum		april 2026		Merilo		1:X	
										Vrsta dok.		PZR	
						Stran		17 od 23		Risba št. 1.03			

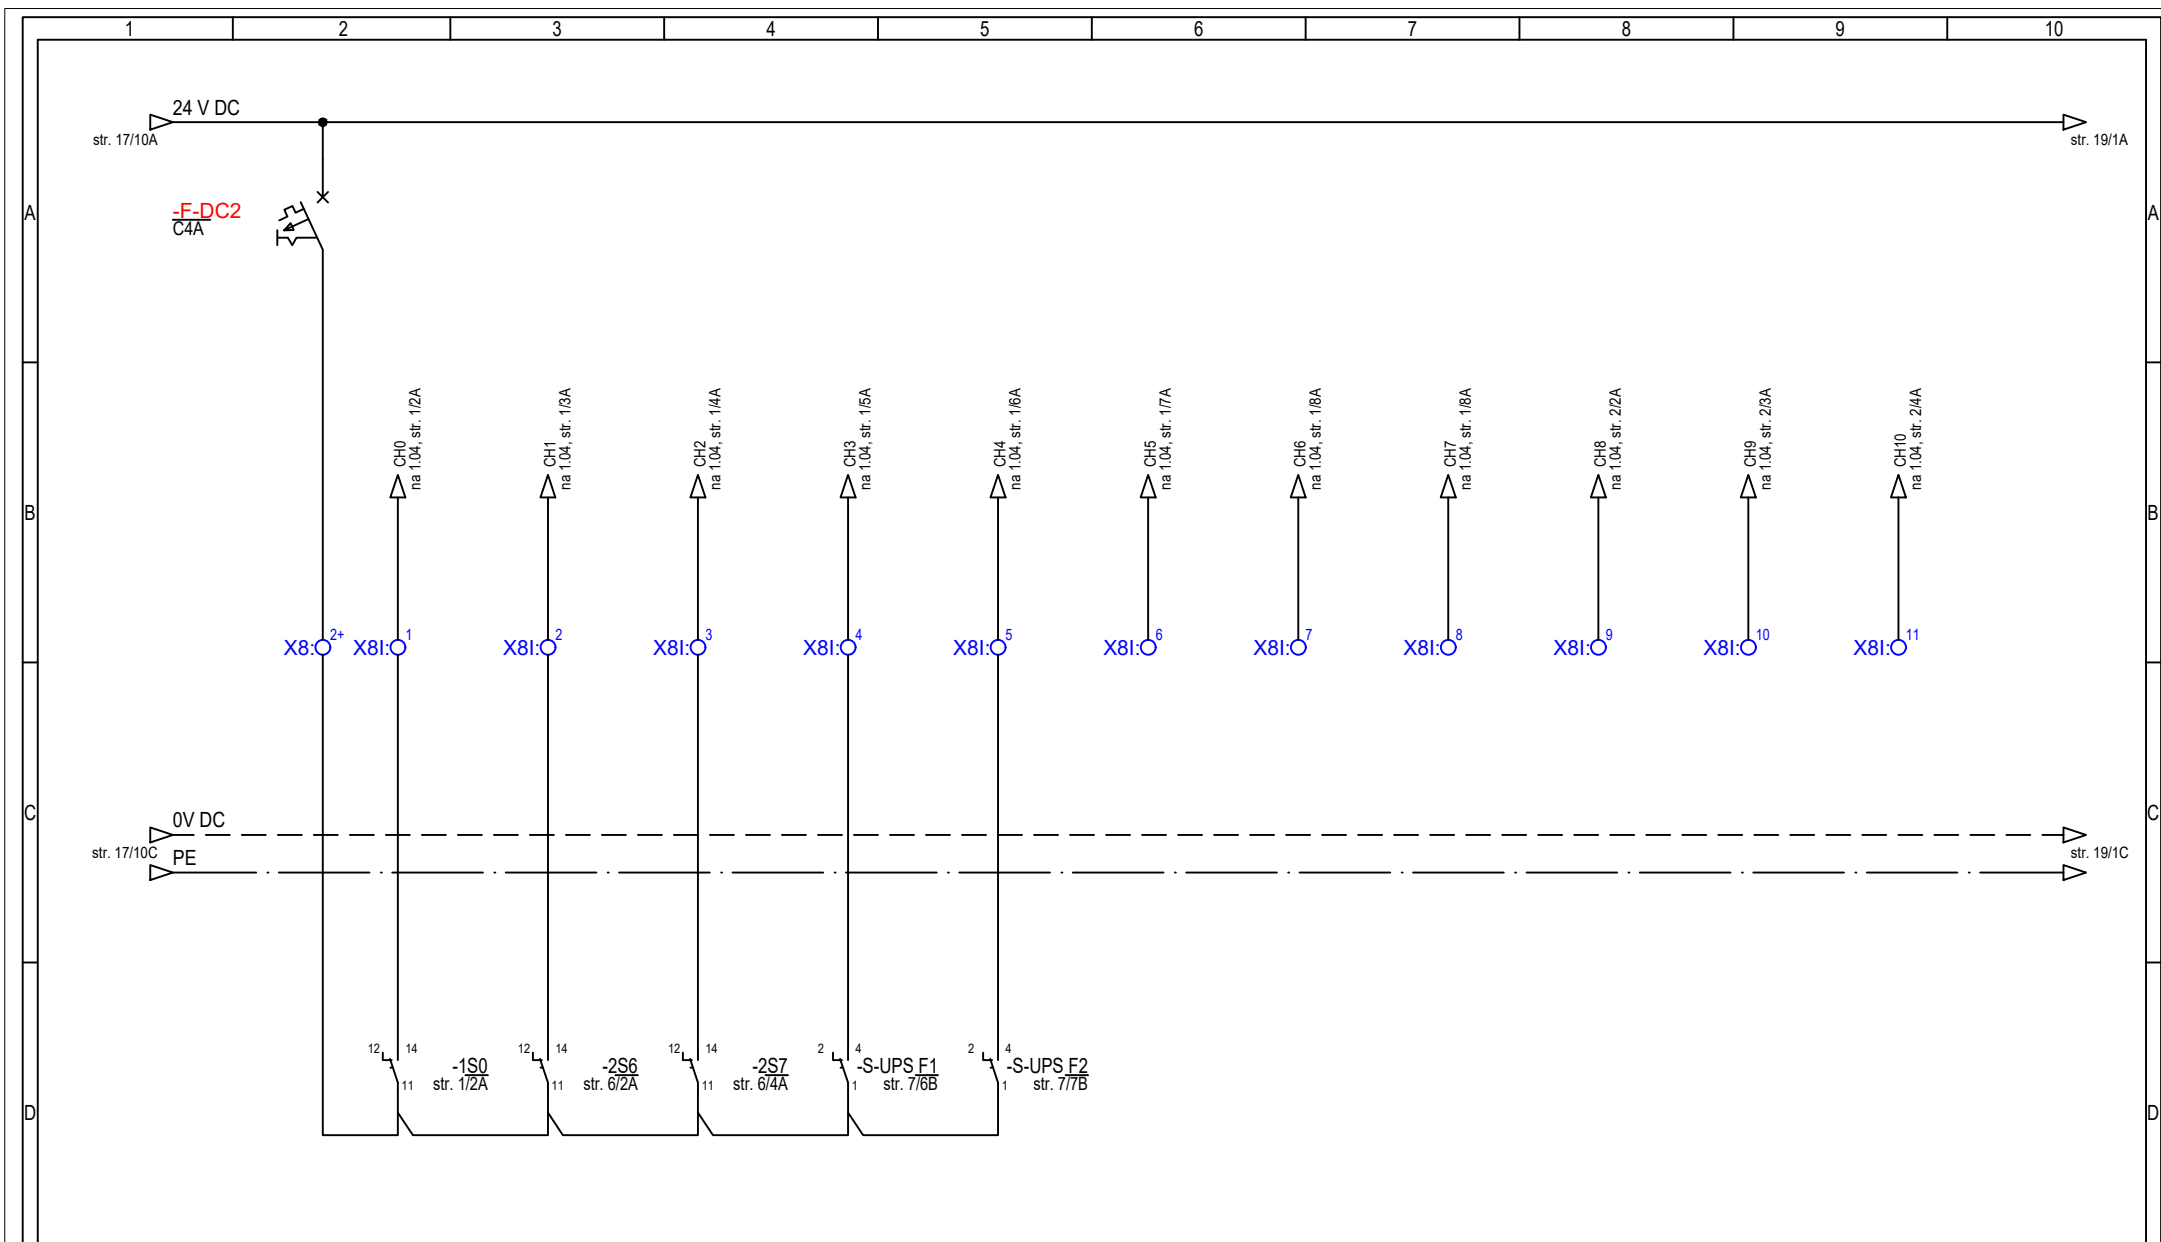

EKO STAR d.o.o.,
Teharje 1D, 3000
Celje
info@eko-star.eu,
http://www.eko-star.eu


Investitor
ENERGETIKA
LJUBLJANA d.o.o.
Verovškova ulica 62
1000 Ljubljana

Objekt
HEE KOSEZE


Strokovno
področje
načrta
NAČRTI S PODROČJA
ELEKTROTEHNIKE

Risba
VEZALNA SHEMA
+E-HEE

Vodja projekta	Boštjan MILČINOVIĆ, u.d.i.e.	IZS PI E-2386
Pooblaščen inženir	Boštjan MILČINOVIĆ, u.d.i.e.	IZS PI E-2386
Projektant	Boštjan MILČINOVIĆ, u.d.i.e.	IZS PI E-2386
Št. projekta	01_26	Št. načrta
Datum	april 2026	Merilo
		Vrsta dok.
		PZR
		Stran
		18 od 23
		Risba št.
		1.03

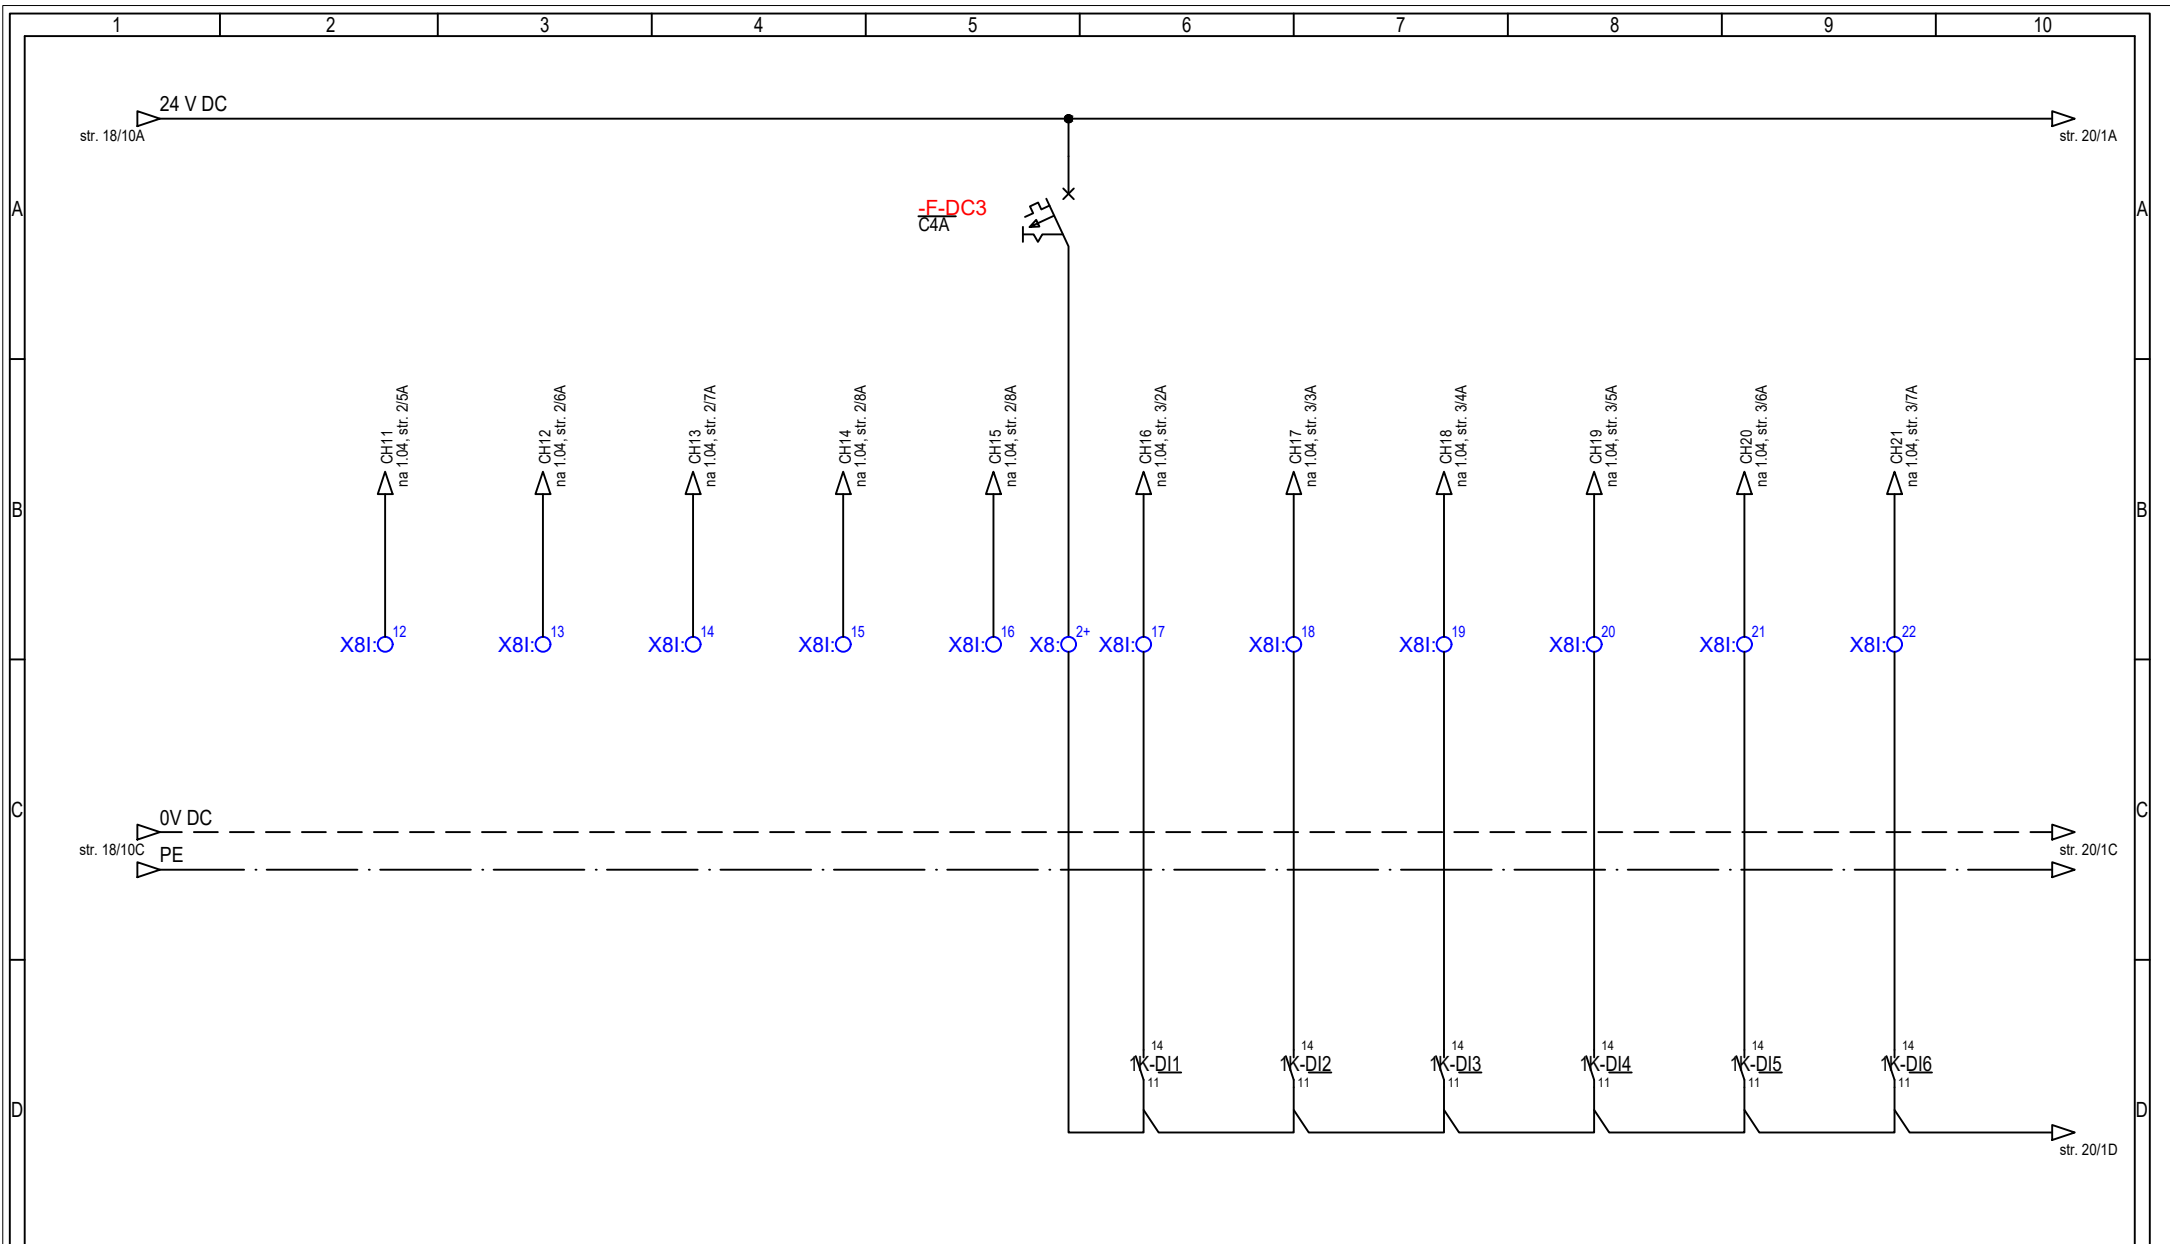

EKO STAR d.o.o., Teharje 1D, 3000 Celje info@eko-star.eu, http://www.eko-star.eu	Investitor ENERGETIKA LJUBLJANA d.o.o. Verovškova ulica 62 1000 Ljubljana	Objekt HEE KOSEZE	Strokovno področje načrta	NAČRTI S PODROČJA ELEKTROTEHNIKE		Vodja projekta Boštjan MILČINOVIČ, u.d.i.e. IZS PI E-2386		
						Pooblaščen inženir Boštjan MILČINOVIČ, u.d.i.e. IZS PI E-2386		
						Projektant Boštjan MILČINOVIČ, u.d.i.e. IZS PI E-2386		
			Risba	VEZALNA SHEMA +E-HEE	Št. projekta 01_26	Št. načrta 01_26	Vrsta dok. PZR	Risba št. 1.03
					Datum april 2026	Merilo 1:X	Stran 19 od 23	

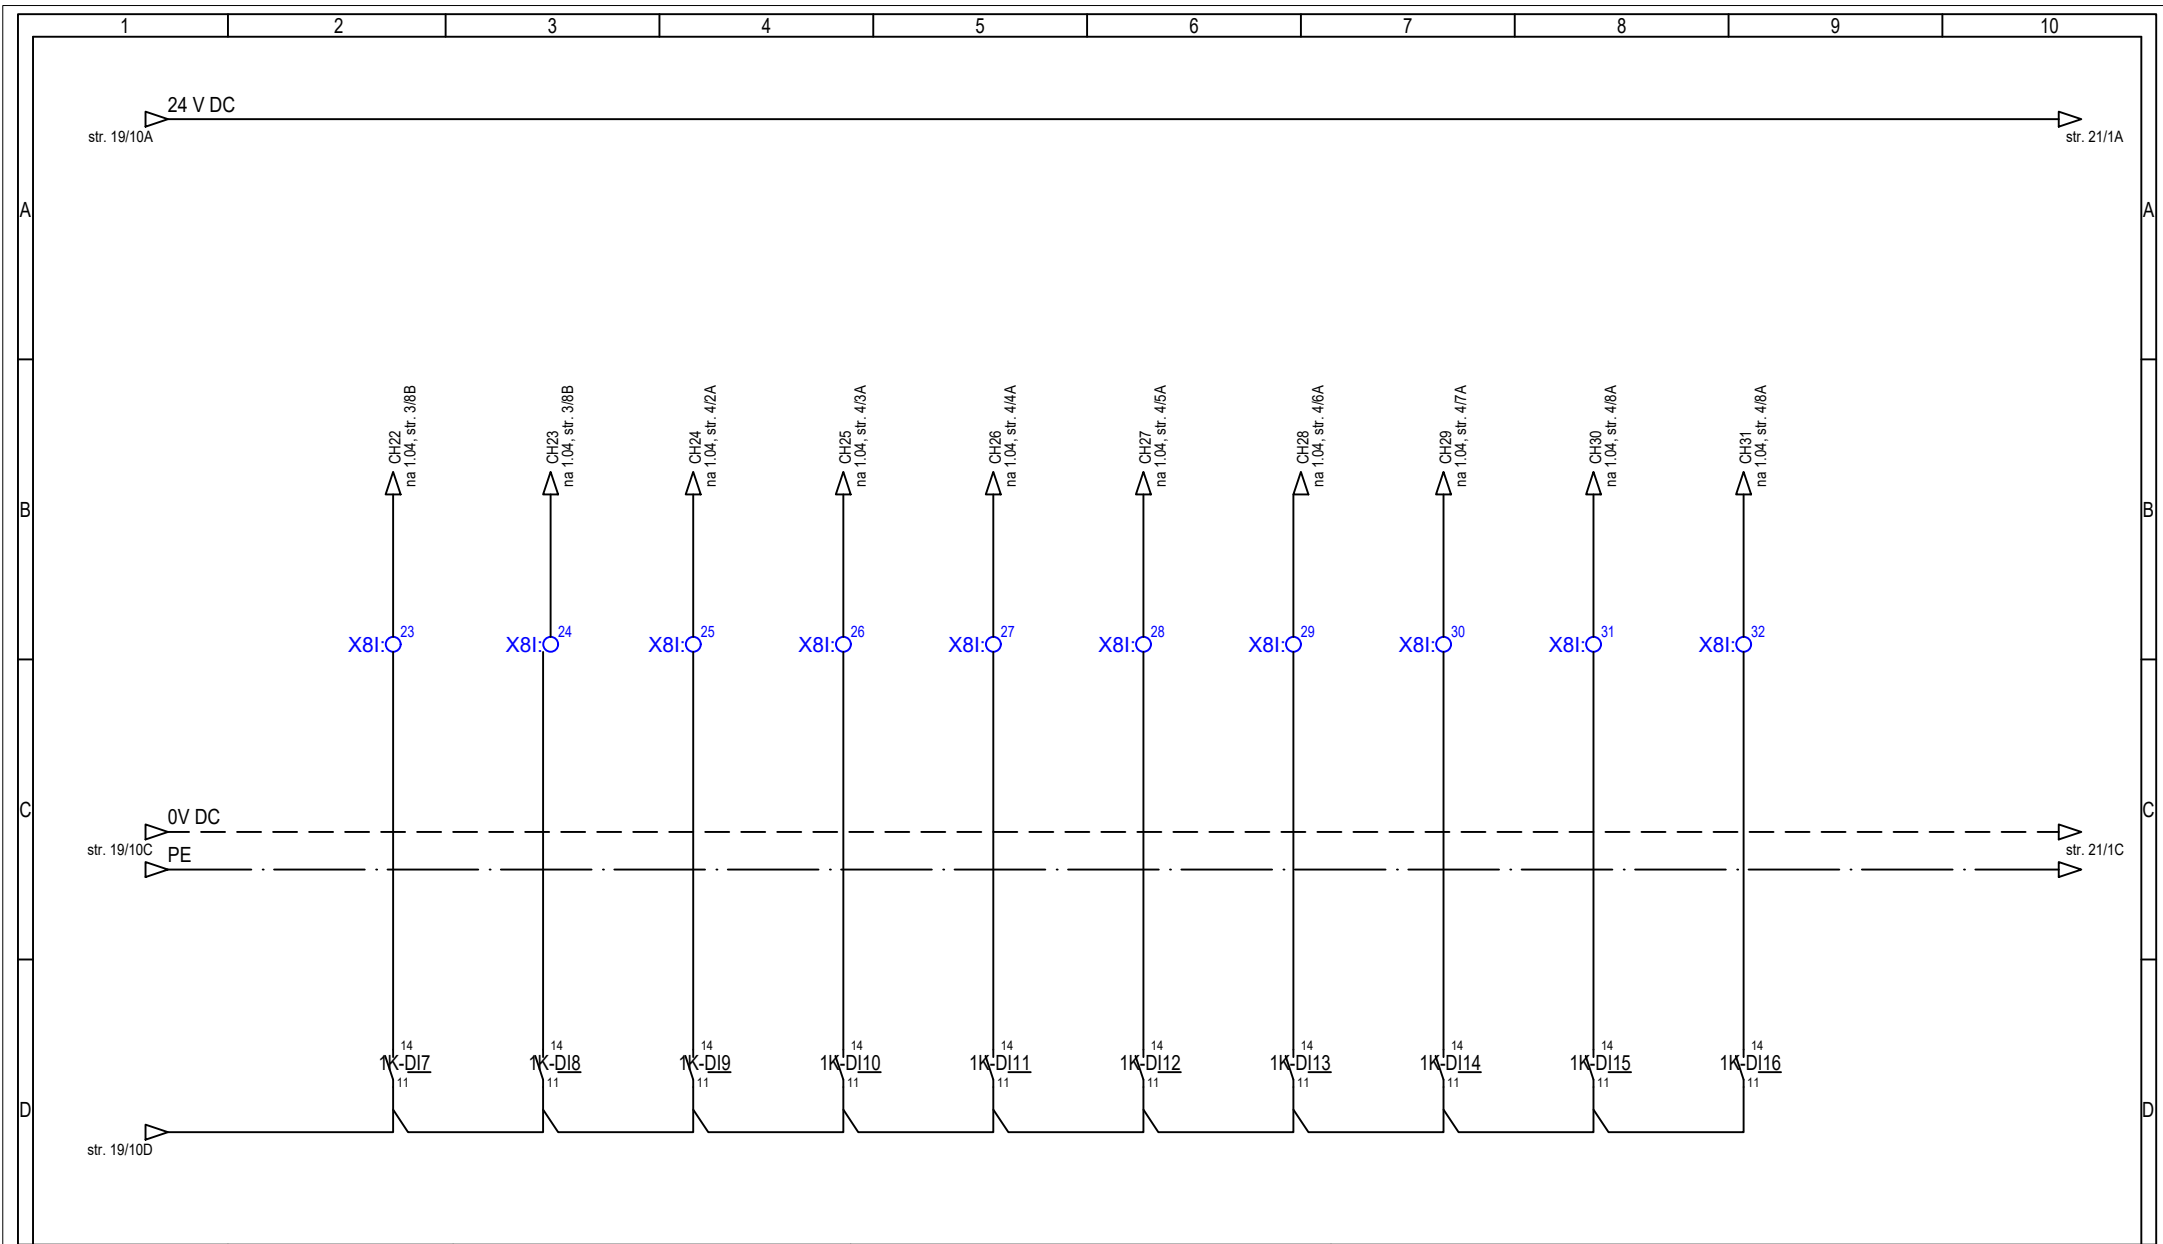

EKO STAR d.o.o.,
Teharje 1D, 3000
Celje
info@eko-star.eu,
http://www.eko-star.eu

Investitor
ENERGETIKA
LJUBLJANA d.o.o.
Verovškova ulica 62
1000 Ljubljana


Objekt
HEE KOSEZE

Strokovno
področje
načrta
NAČRTI S PODROČJA
ELEKTROTEHNIKE

Risba
VEZALNA SHEMA
+E-HEE

Vodja projekta	Boštjan MILČINOVIČ, u.d.i.e.	IZS PI E-2386
Pooblaščen inženir	Boštjan MILČINOVIČ, u.d.i.e.	IZS PI E-2386
Projektant	Boštjan MILČINOVIČ, u.d.i.e.	IZS PI E-2386

Št. projekta	01_26	Št. načrta	01_26	Vrsta dok.	PZR	Risba št.	1.03
Datum	april 2026	Merilo	1:X	Stran	20 od 23		

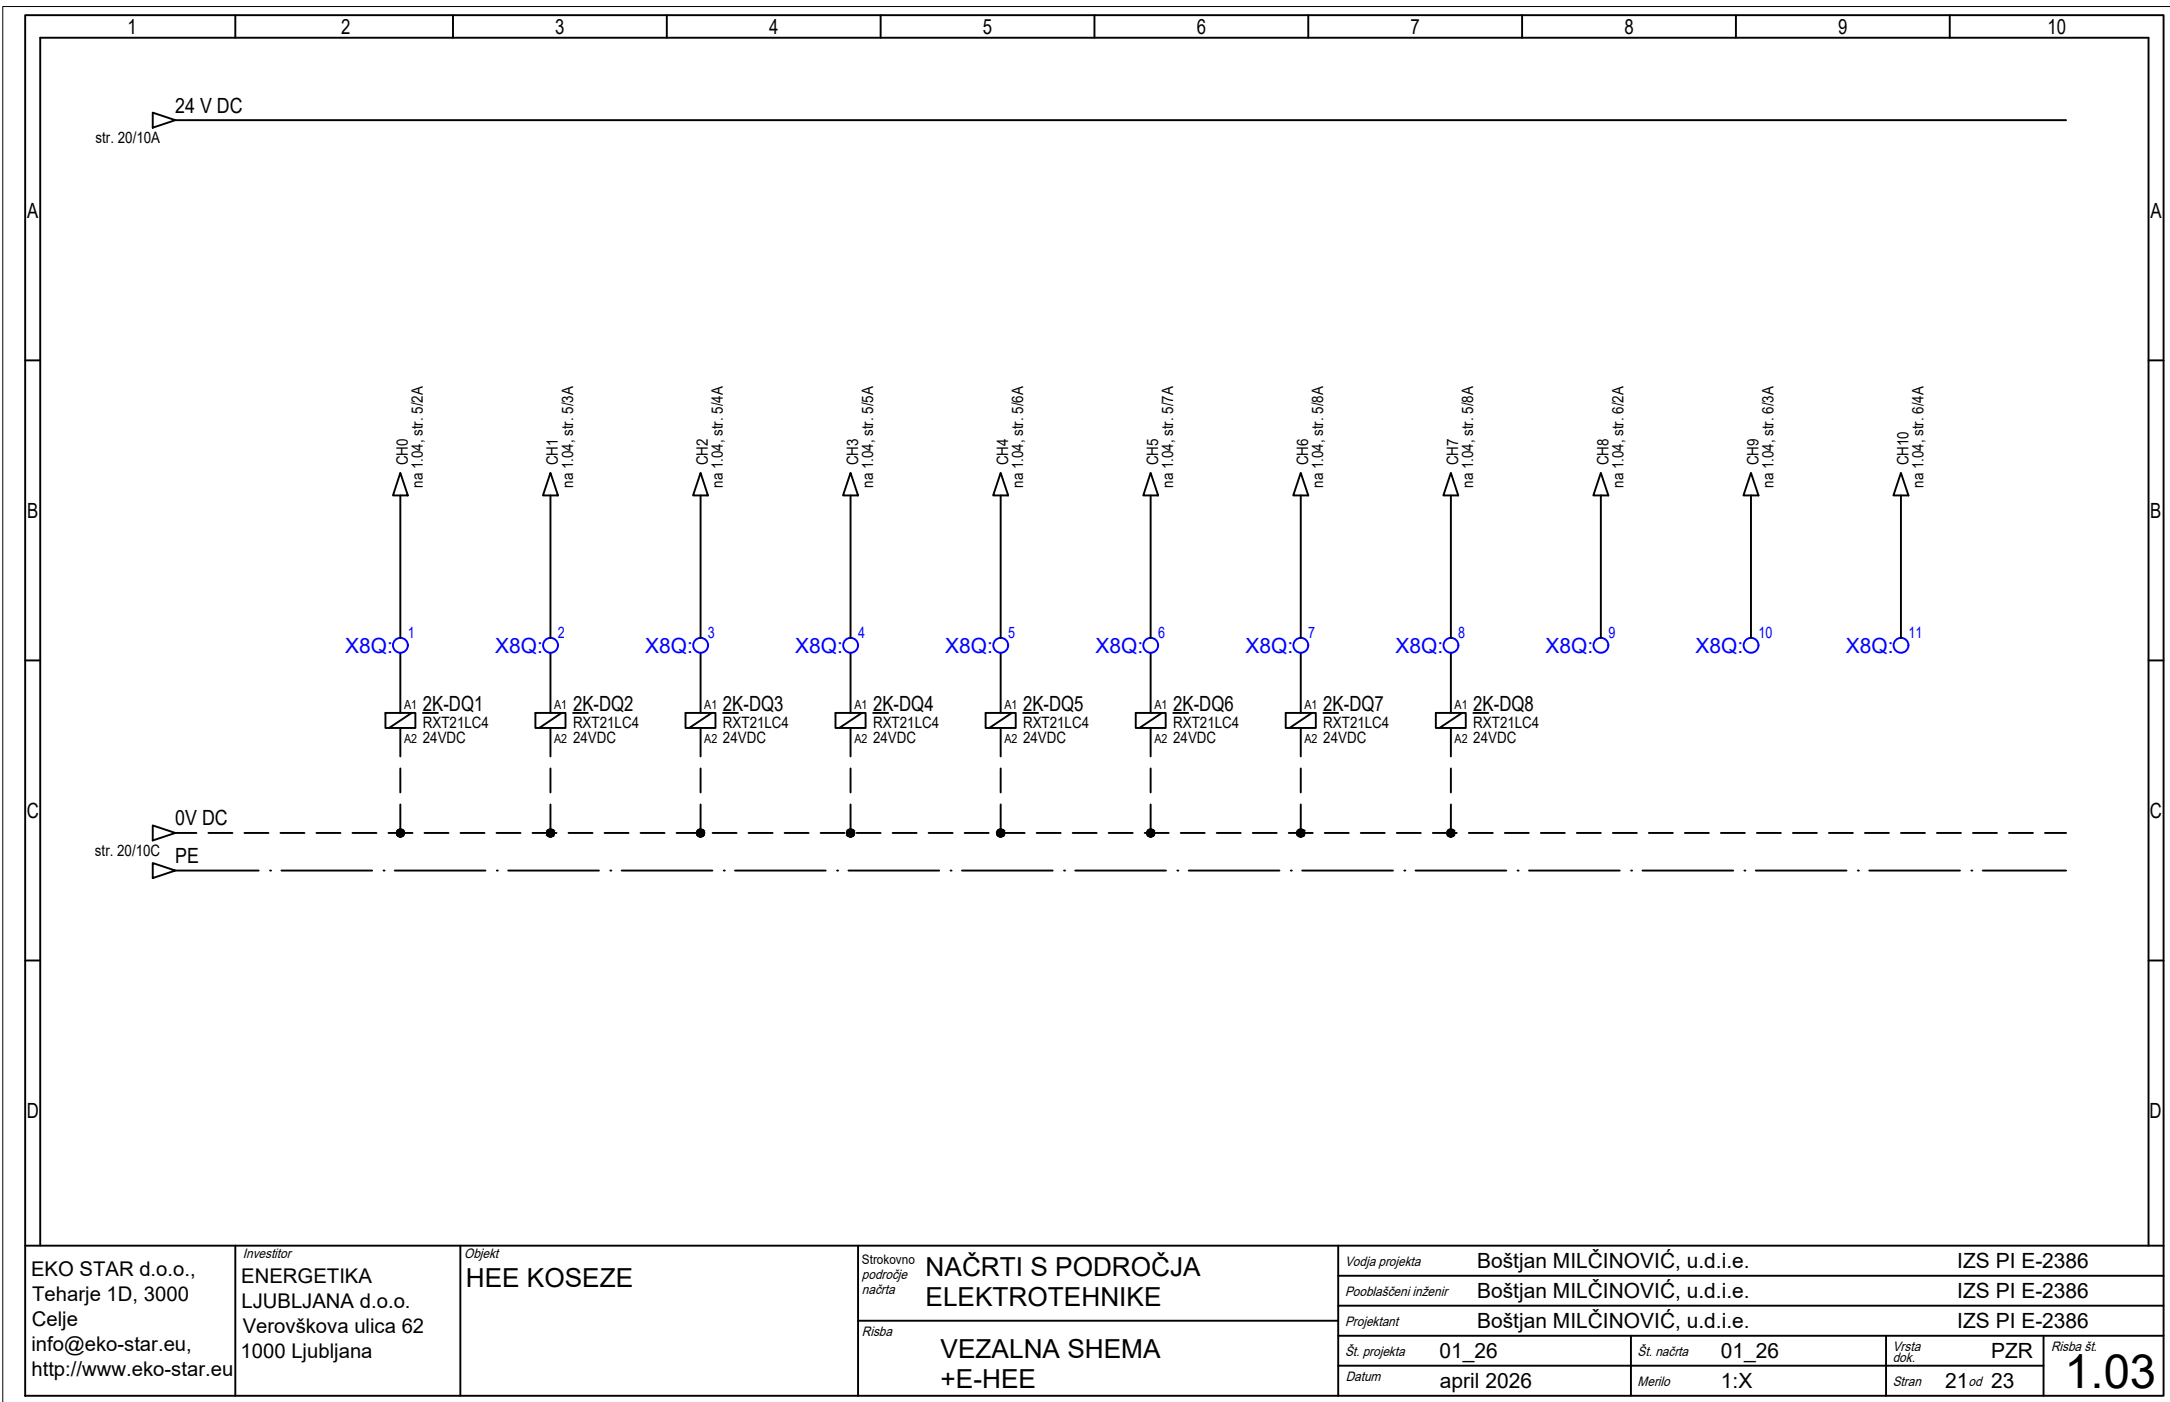

EKO STAR d.o.o.,
Teharje 1D, 3000
Celje
info@eko-star.eu,
http://www.eko-star.eu


Investitor
ENERGETIKA
LJUBLJANA d.o.o.
Verovškova ulica 62
1000 Ljubljana

Objekt
HEE KOSEZE

Strokovno
področje
načrta
NAČRTI S PODROČJA
ELEKTROTEHNIKE

Risba
VEZALNA SHEMA
+E-HEE

Vodja projekta	Boštjan MILČINOVIČ, u.d.i.e.	IZS PI E-2386					
Pooblaščen inženir	Boštjan MILČINOVIČ, u.d.i.e.	IZS PI E-2386					
Projektant	Boštjan MILČINOVIČ, u.d.i.e.	IZS PI E-2386					
Št. projekta	01_26	Št. načrta	01_26	Vrsta dok.	PZR	Risba št.	1.03
Datum	april 2026	Merilo	1:X	Stran	21 od 23		

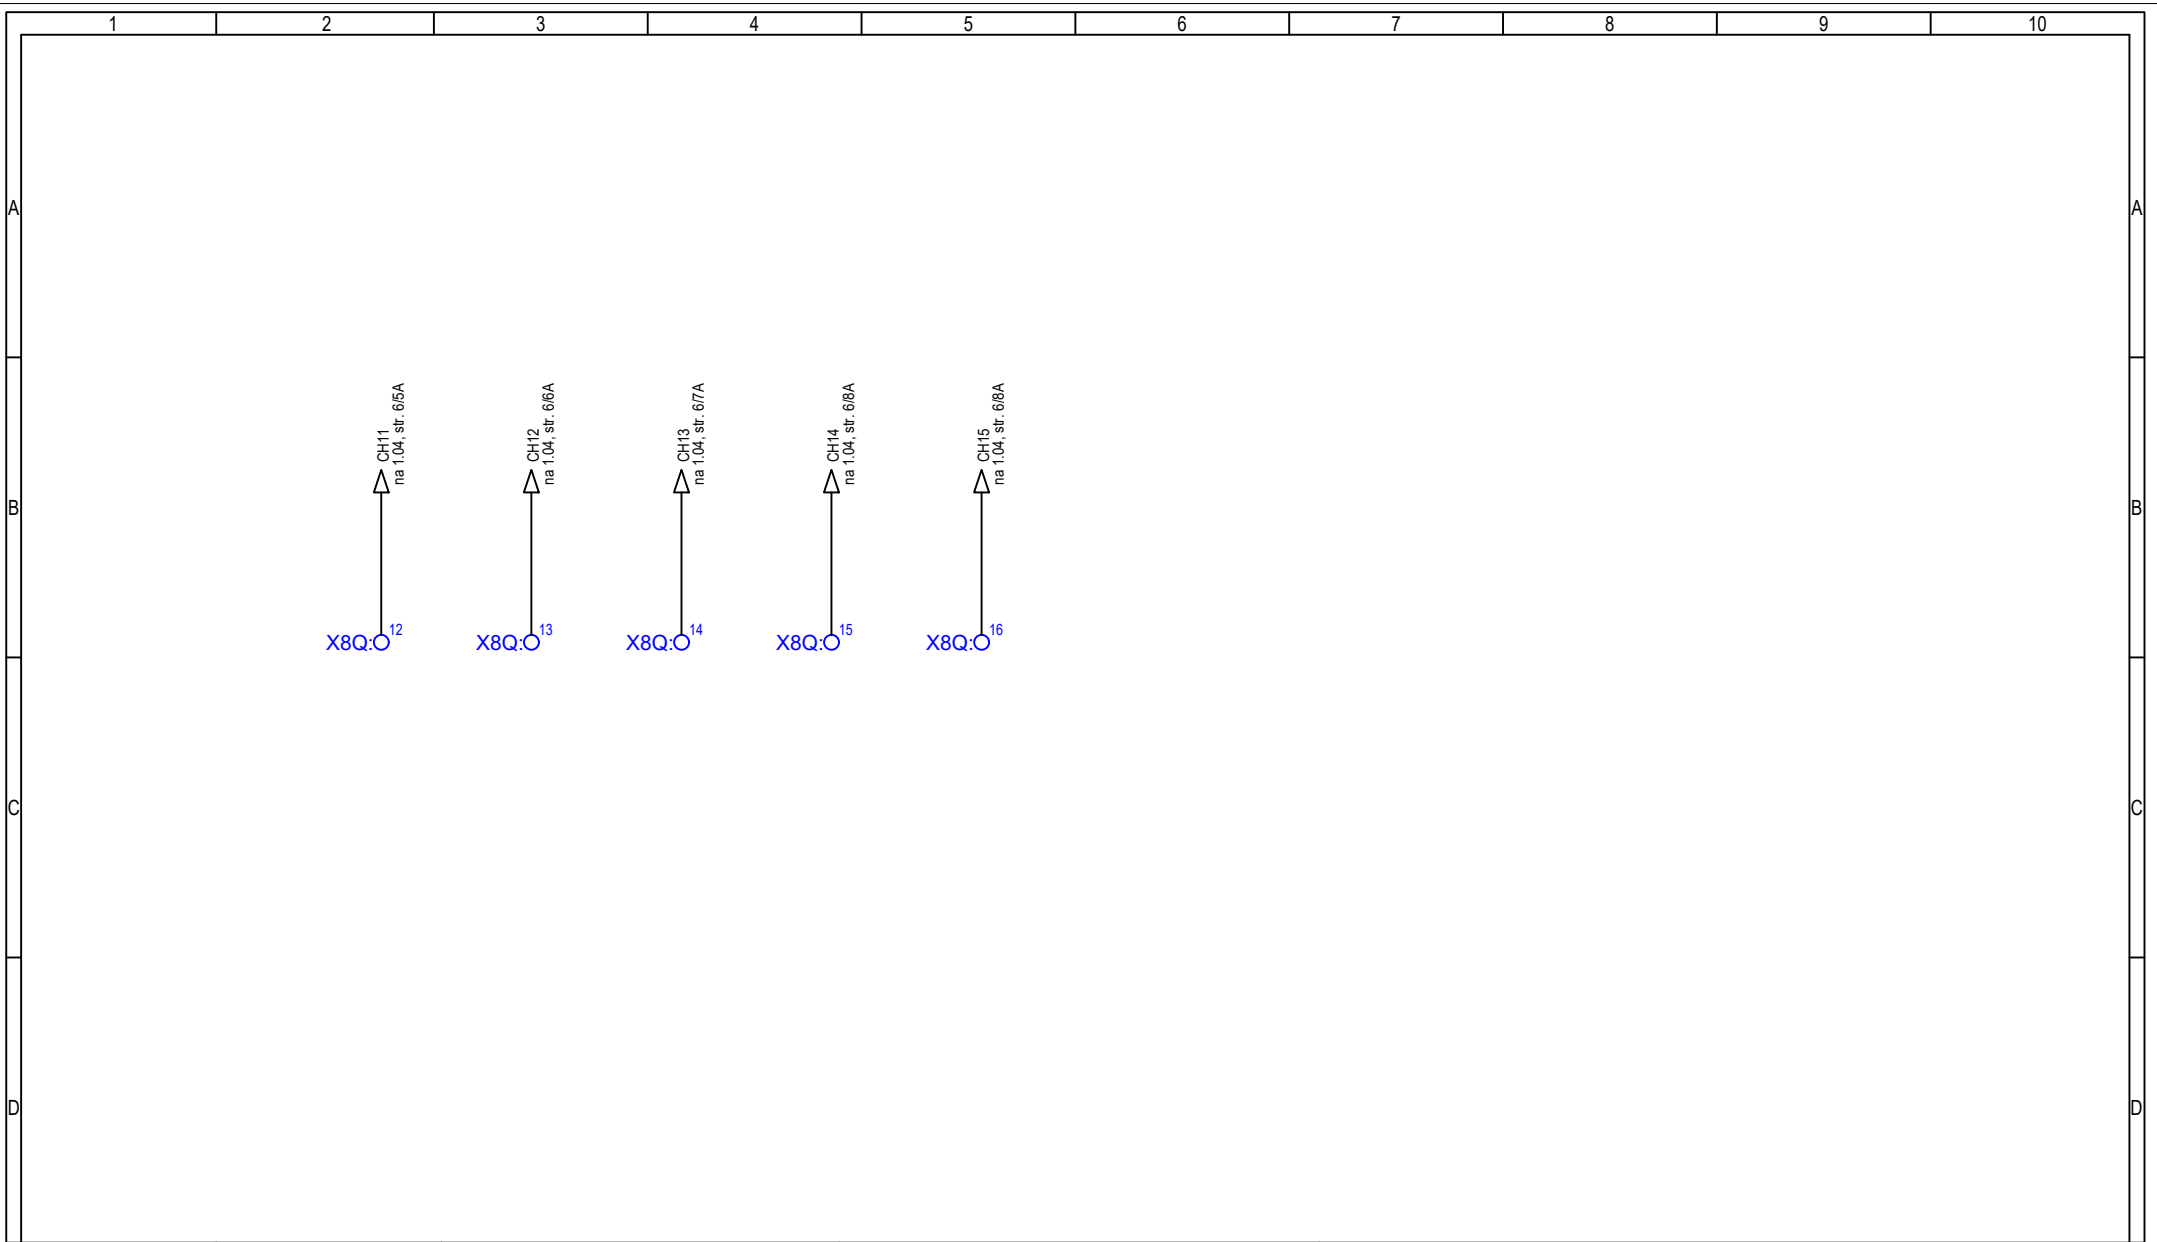

EKO STAR d.o.o., Teharje 1D, 3000 Celje info@eko-star.eu, http://www.eko-star.eu	Investitor ENERGETIKA LJUBLJANA d.o.o. Verovškova ulica 62 1000 Ljubljana	Objekt HEE KOSEZE	Strokovno področje načrta	NAČRTI S PODROČJA ELEKTROTEHNIKE	Vodja projekta	Boštjan MILČINOVIČ, u.d.i.e.	IZS PI E-2386		
					Pooblaščen inženir	Boštjan MILČINOVIČ, u.d.i.e.	IZS PI E-2386		
			Risba	VEZALNA SHEMA +E-HEE	Projektant	Boštjan MILČINOVIČ, u.d.i.e.	IZS PI E-2386		
			Datum	01_26	Št. načrta	01_26	Vrsta dok.	PZR	Risba št. 1.03
					Merilo	1:X	Stran	22 od 23	

rezervna
stran

EKO STAR d.o.o.,
Teharje 1D, 3000
Celje
info@eko-star.eu,
http://www.eko-star.eu

Investitor
ENERGETIKA
LJUBLJANA d.o.o.
Verovškova ulica 62
1000 Ljubljana

Objekt
HEE KOSEZE


*Strokovno
področje
načrta* NAČRTI S PODROČJA
ELEKTROTEHNIKE

Risba
VEZALNA SHEMA
+E-HEE

<i>Vodja projekta</i>	Boštjan MILČINOVIČ, u.d.i.e.	IZS PI E-2386		
<i>Pooblaščen inženir</i>	Boštjan MILČINOVIČ, u.d.i.e.	IZS PI E-2386		
<i>Projektant</i>	Boštjan MILČINOVIČ, u.d.i.e.	IZS PI E-2386		
<i>Št. projekta</i>	01_26	<i>Št. načrta</i>	01_26	<i>Vrsta dok.</i> PZR
<i>Datum</i>	april 2026	<i>Merilo</i>	1:X	<i>Stran</i> 23 od 23

Risba št.
1.03

	1	2	3	4	5	6	7	8	9	10	
	-A1 (digitalni vhodi)				-A3 (digitalni izhodi)						
A	A DI1 A0 - Izpad NN dovoda -Q0 DI2 A1 - Izpada napajanja klime 1 -2F6 DI3 A2 - Izpada napajanja klime 2 -2F7 DI4 A3 - Položaja stikala-S-UPS (napajanje UPS) DI5 A4 - Položaja stikala-S-UPS (napajanje mreža) DI6 A5 REZERVA DI7 A6 REZERVA DI8 A7 REZERVA				A DQ1 A0 REZERVA DQ2 A1 REZERVA DQ3 A2 REZERVA DQ4 A3 REZERVA DQ5 A4 REZERVA DQ6 A5 REZERVA DQ7 A6 REZERVA DQ8 A7 REZERVA						A
B	B DI9 B0 REZERVA DI10 B1 REZERVA DI11 B2 REZERVA DI12 B3 REZERVA DI13 B4 REZERVA DI14 B5 REZERVA DI15 B6 REZERVA DI16 B7 REZERVA				B DQ9 B0 REZERVA DQ10 B1 REZERVA DQ11 B2 REZERVA DQ12 B3 REZERVA DQ13 B4 REZERVA DQ14 B5 REZERVA DQ15 B6 REZERVA DQ16 B7 REZERVA						B
C	C DI17 C0 Položaj stikala Q1/J01 DI18 C1 Položaj stikala Q8/J01 - ozemljitev DI19 C2 Položaj stikala Q1/J02 DI20 C3 Položaj stikala Q8.1/J02 - ozemljitev DI21 C4 Položaj odklopnika Q9/J02 DI22 C5 Položaj stikala Q8.2/J02 - ozemljitev DI23 C6 Položaj stikala Q1/J04 DI24 C7 Položaj stikala Q8.1/J04 - ozemljitev										C
D	D DI25 D0 Položaj odklopnika Q9/J04 DI26 D1 Položaj stikala Q8.2/J04 - ozemljitev DI27 D2 REZERVA DI28 D3 REZERVA DI29 D4 REZERVA DI30 D5 REZERVA DI31 D6 REZERVA DI32 D7 REZERVA										D
EKO STAR d.o.o., Teharje 1D, 3000 Celje info@eko-star.eu, http://www.eko-star.eu		<i>Investitor</i> ENERGETIKA LJUBLJANA d.o.o. Verovškova ulica 62 1000 Ljubljana	<i>Objekt</i> HEE KOSEZE	<i>Strokovno področje načrta</i> NAČRTI S PODROČJA ELEKTROTEHNIKE	<i>Risba</i> VEZALNA SHEMA +E-HEE KRMILNIŠKI VHODI/IZHODI	<i>Vodja projekta</i> Boštjan MILČINOVIČ, u.d.i.e. IZS PI E-2386		<i>Pooblaščen inženir</i> Boštjan MILČINOVIČ, u.d.i.e. IZS PI E-2386		<i>Projektant</i> Boštjan MILČINOVIČ, u.d.i.e. IZS PI E-2386	
						<i>Št. projekta</i> 01_26	<i>Št. načrta</i> 01_26	<i>Vrsta dok.</i> PZR	<i>Risba št.</i> 1.04		
						<i>Datum</i> april 2026	<i>Merilo</i> 1:X	<i>Stran</i> 0 od 6			

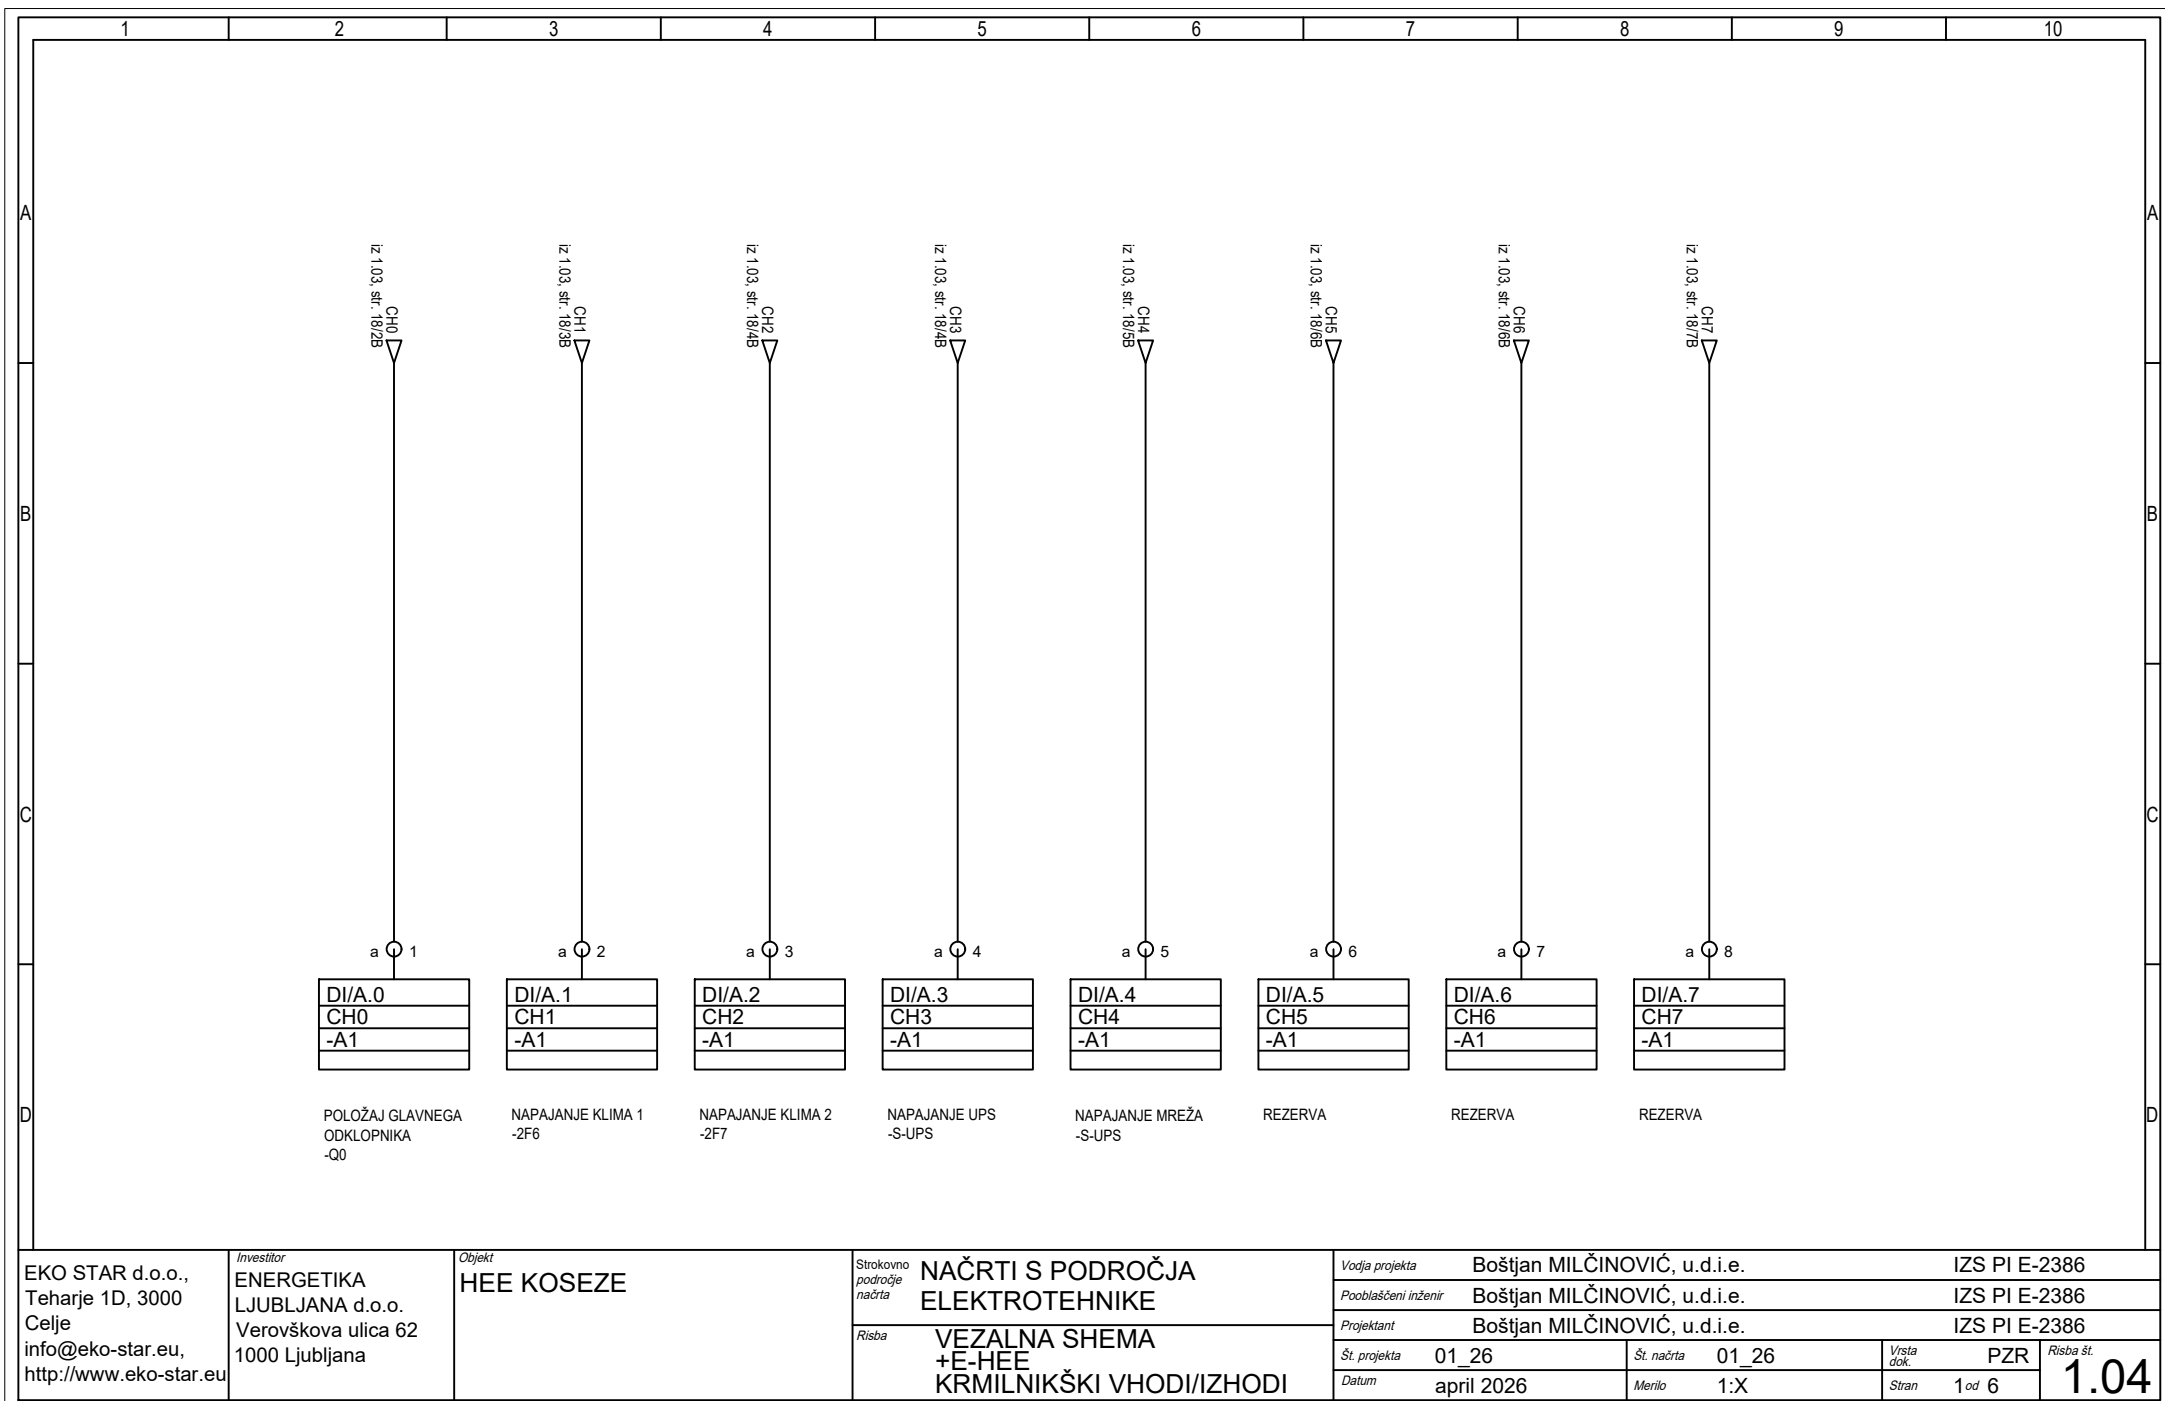

EKO STAR d.o.o.,
Teharje 1D, 3000
Celje
info@eko-star.eu,
http://www.eko-star.eu

Investitor

ENERGETIKA
LJUBLJANA d.o.o.
Verovškova ulica 62
1000 Ljubljana

Objekt

HEE KOSEZE

Strokovno
področje
načrta

NAČRTI S PODROČJA
ELEKTROTEHNIKE

Risba

VEZALNA ŠEMA
+E-HEE
KRMILNIŠKI VHODI/IZHODI

Vodja projekta

Boštjan MILČINOVIČ, u.d.i.e.

IZS PI E-2386

Pooblaščen inženir

Boštjan MILČINOVIČ, u.d.i.e.

IZS PI E-2386

Projektant

Boštjan MILČINOVIČ, u.d.i.e.

IZS PI E-2386

Št. projekta

01_26

Št. načrta

01_26

Vrsta dok.

PZR

Risba št.

1.04

Datum

april 2026

Merilo


1:X

Stran

1 od 6





EKO STAR d.o.o., Teharje 1D, 3000 Celje info@eko-star.eu, http://www.eko-star.eu	Investitor ENERGETIKA LJUBLJANA d.o.o. Verovškova ulica 62 1000 Ljubljana	Objekt HEE KOSEZE	Strokovno področje načrta NAČRTI S PODROČJA ELEKTROTEHNIKE	Vodja projekta Boštjan MILČINOVIČ, u.d.i.e.	IZS PI E-2386		
				Pooblaščen inženir Boštjan MILČINOVIČ, u.d.i.e.	IZS PI E-2386		
				Projektant Boštjan MILČINOVIČ, u.d.i.e.	IZS PI E-2386		
			Risba VEZALNA SHEMA +E-HEE KRMILNIŠKI VHODI/IZHODI	Št. projekta 01_26	Št. načrta 01_26	Vrsta dok. PZR	Risba št. 1.04
				Datum april 2026	Merilo 1:X	Stran 2 od 6	

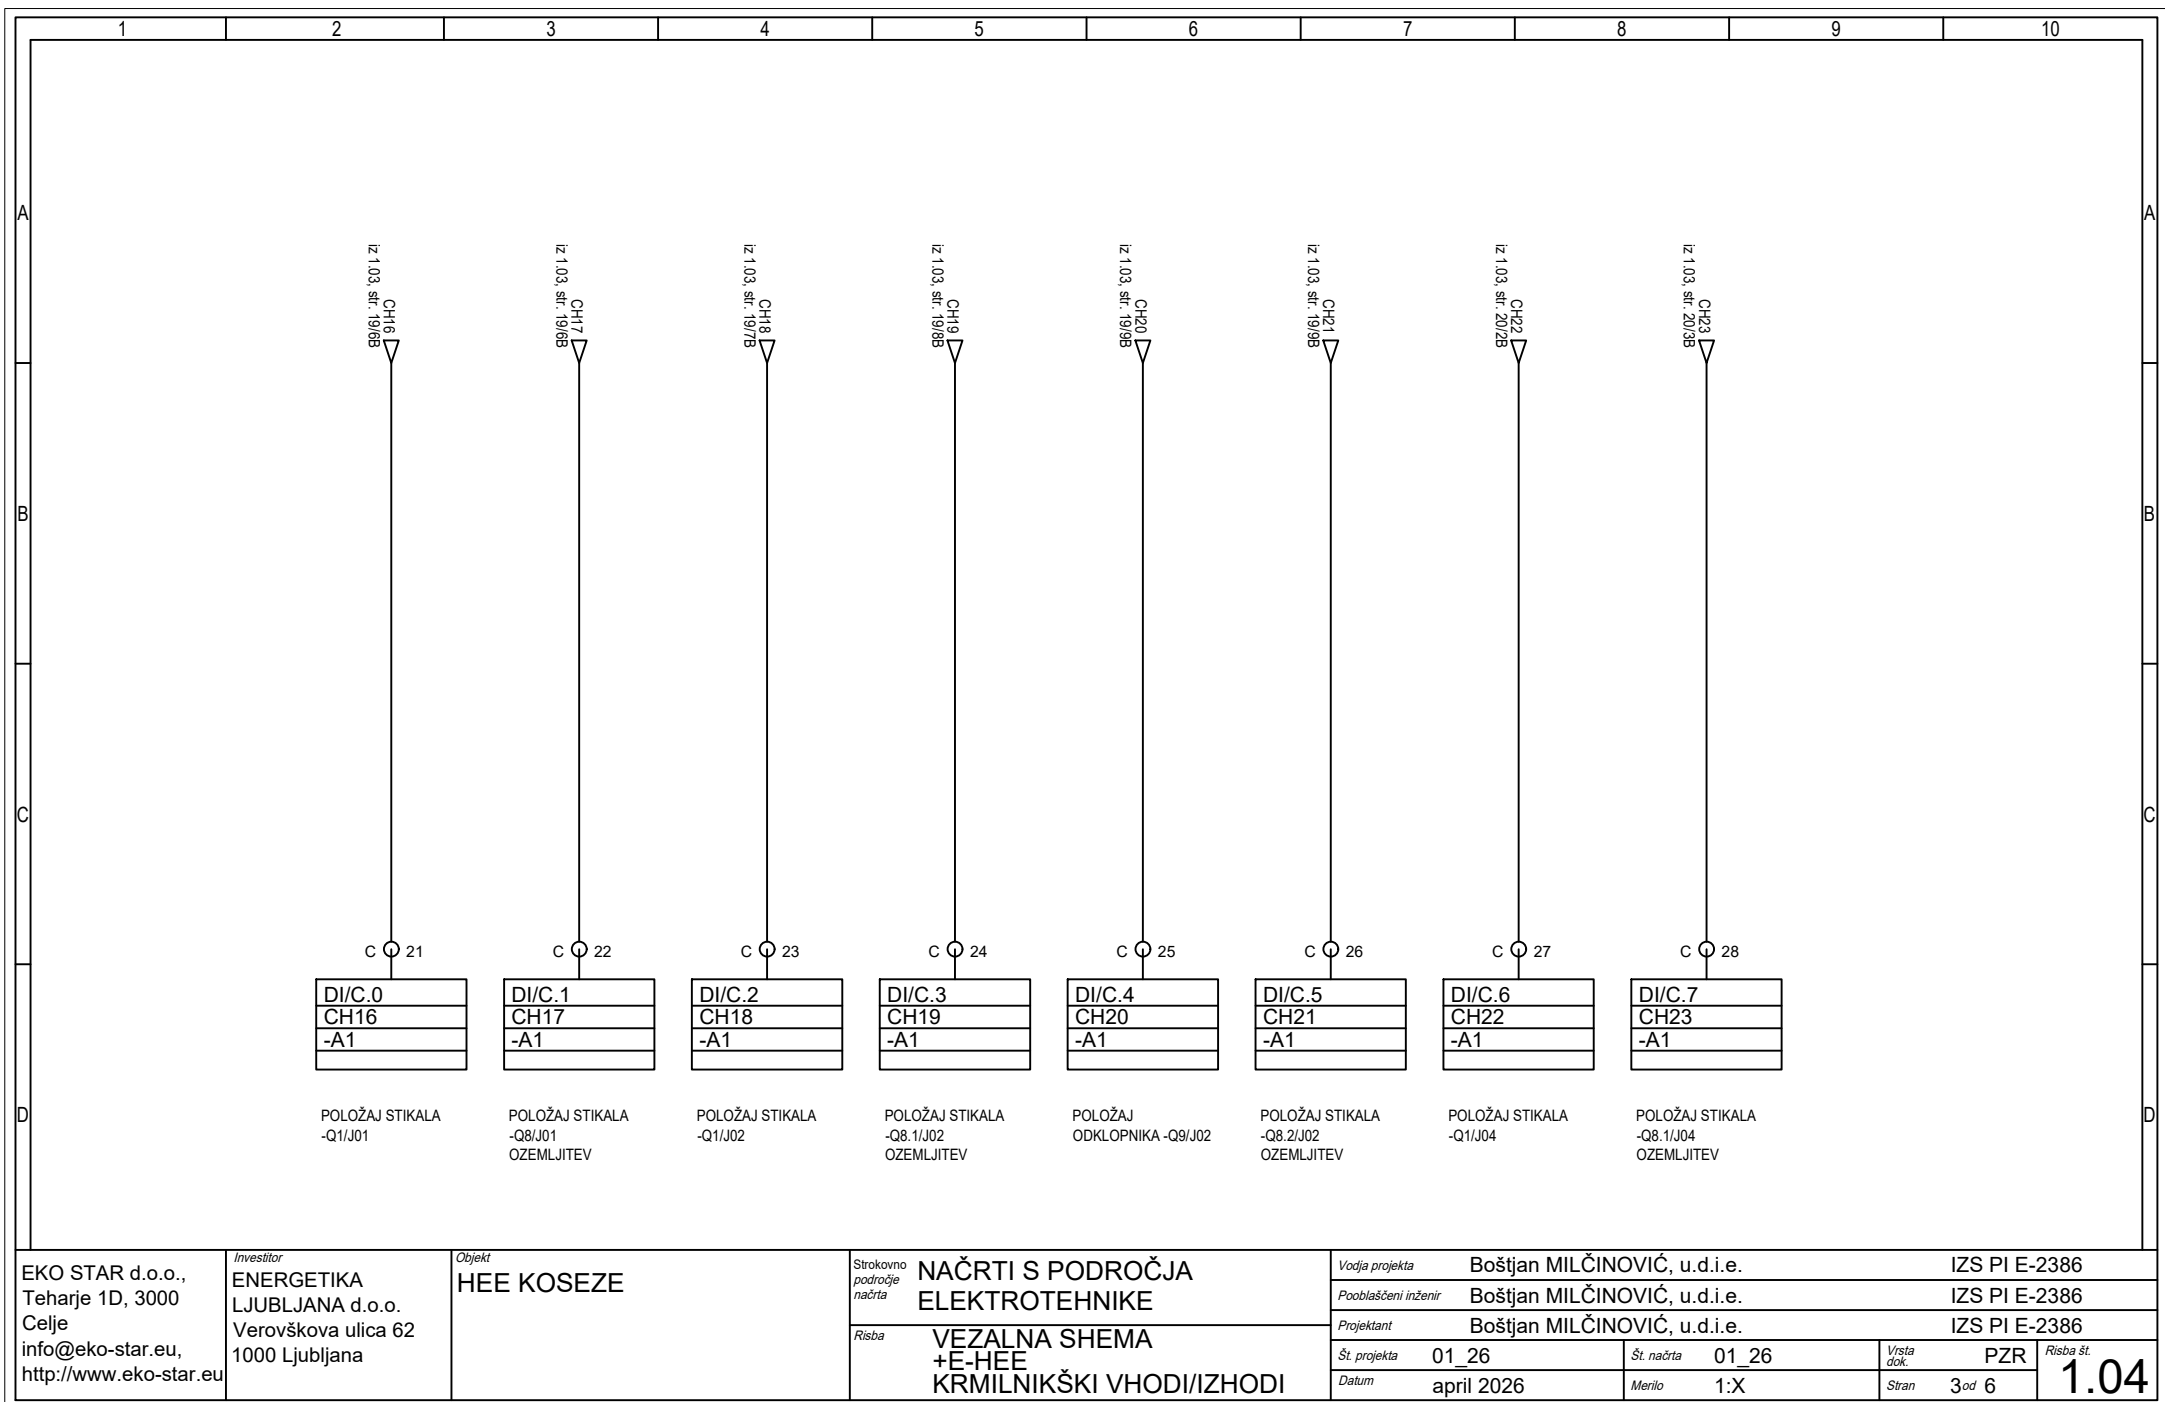

EKO STAR d.o.o., Teharje 1D, 3000 Celje info@eko-star.eu, http://www.eko-star.eu	Investitor ENERGETIKA LJUBLJANA d.o.o. Verovškova ulica 62 1000 Ljubljana	Objekt HEE KOSEZE	Strokovno področje načrta NAČRTI S PODROČJA ELEKTROTEHNIKE	Risba VEZALNA SHEMA +E-HEE KRMILNIŠKI VHODI/IZHODI	Vodja projekta Boštjan MILČINOVIČ, u.d.i.e.		IZS PI E-2386	
					Pooblaščen inženir Boštjan MILČINOVIČ, u.d.i.e.		IZS PI E-2386	
					Projektant Boštjan MILČINOVIČ, u.d.i.e.		IZS PI E-2386	
					Št. projekta 01_26		Št. načrta 01_26	
Datum april 2026		Merilo 1:X		Vrsta dok. PZR		Stran 3 od 6		

1.04

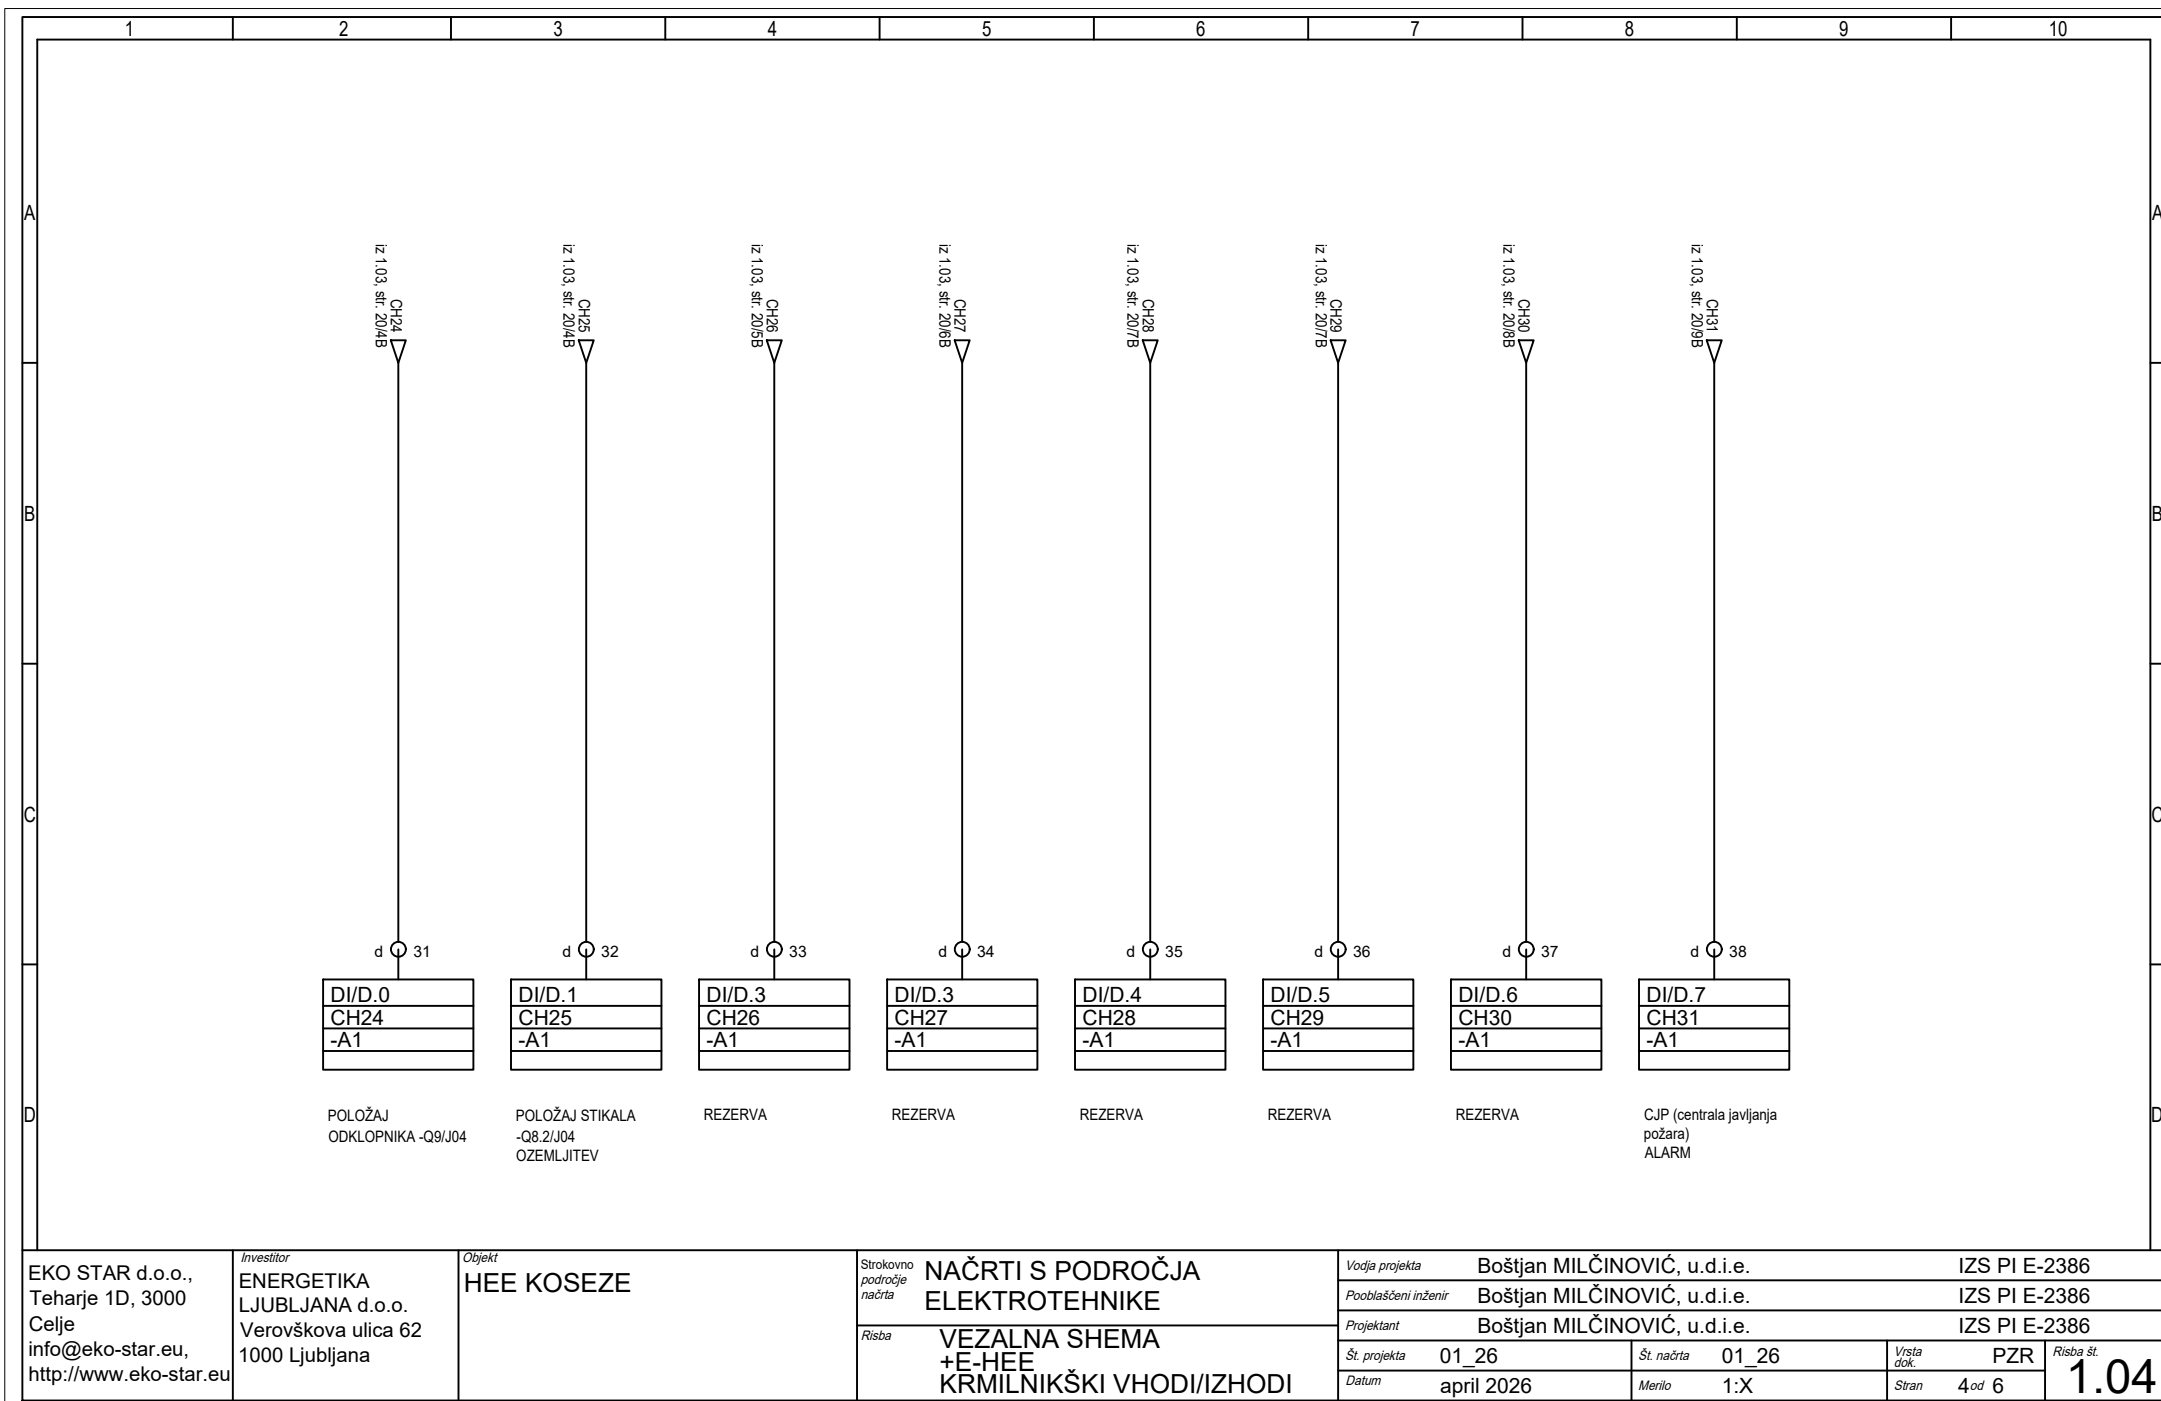


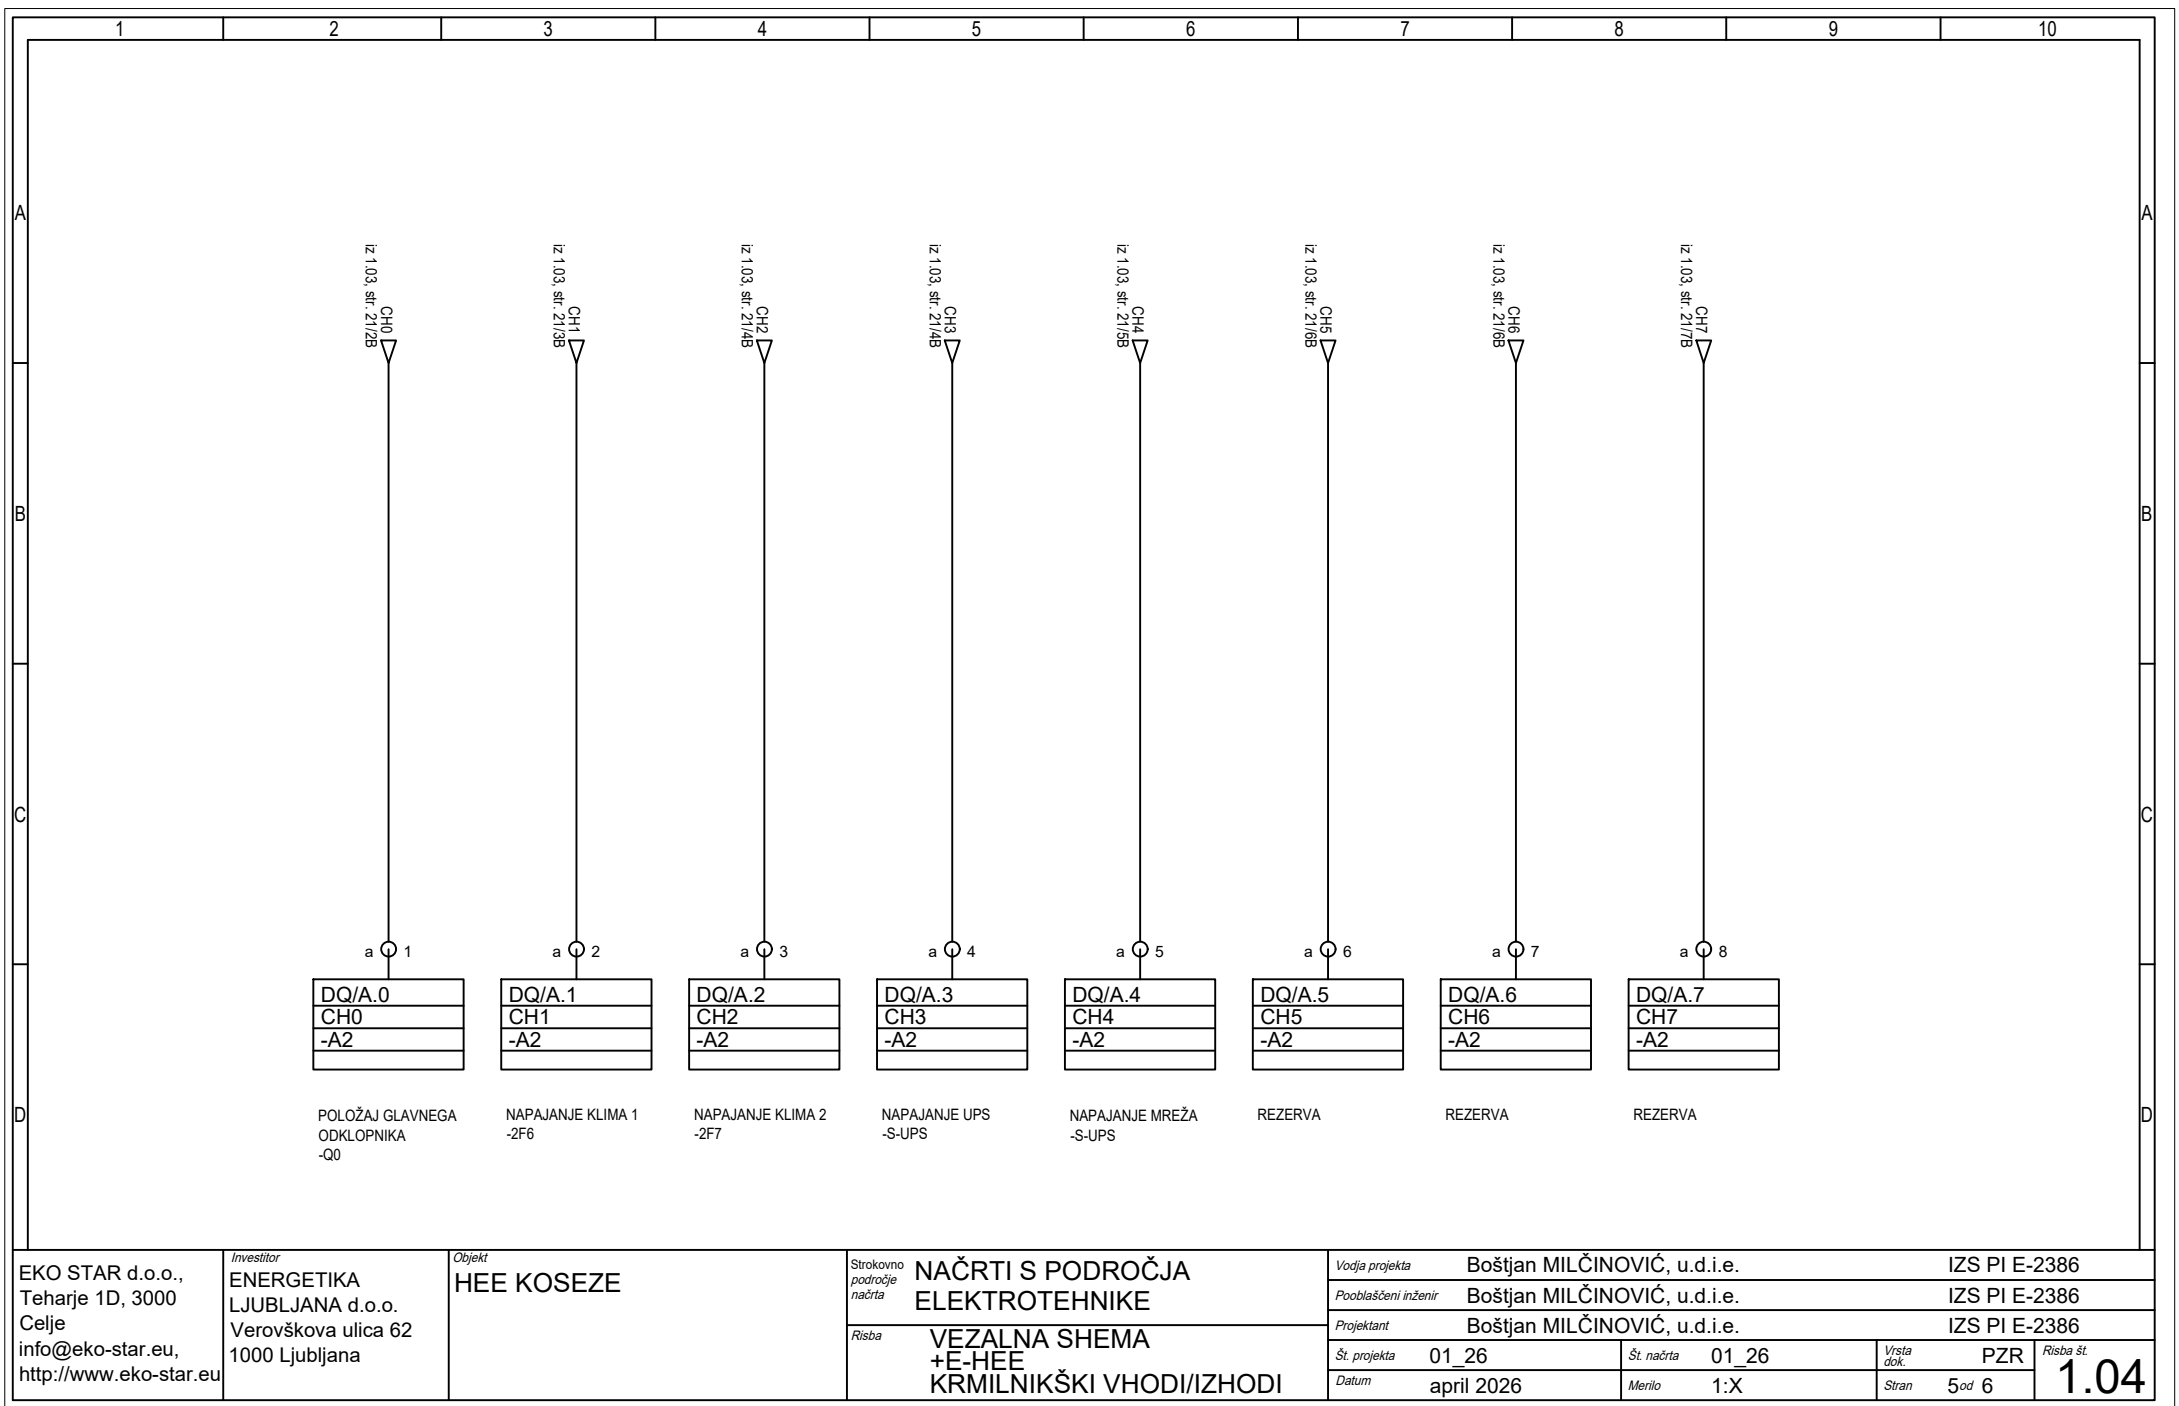


EKO STAR d.o.o., Teharje 1D, 3000 Celje info@eko-star.eu, http://www.eko-star.eu	Investitor ENERGETIKA LJUBLJANA d.o.o. Verovškova ulica 62 1000 Ljubljana	Objekt HEE KOSEZE	Strokovno področje načrta Risba	NAČRTI S PODROČJA ELEKTROTEHNIKE VEZALNA SHEMA +E-HEE KRMILNIŠKI VHODI/IZHODI	Vodja projekta		Boštjan MILČINOVIČ, u.d.i.e.		IZS PI E-2386		
					Pooblaščen inženir		Boštjan MILČINOVIČ, u.d.i.e.		IZS PI E-2386		
					Projektant		Boštjan MILČINOVIČ, u.d.i.e.		IZS PI E-2386		
					Št. projekta		01_26		Št. načrta		01_26
Datum		april 2026		Merilo		1:X		Stran		5 od 6	
										Risba št.	

1.04

- VTIČNO GNEZDO E-VG1.1

- napajanje iz R1
- oznaka na vratih razdelilnika "E-VG1.1"
- sistem napajanja TN-S
- vtično gnezdo za 3 vtičnice, SLEC69024, Schrack
- zaščitno stikalo na diferenčni tok, RCCB, 40/0,03A, 4p, tip A) - 1 kos
- inštalacijski odklopnik C16A, 3p, BM017316, Schrack - 1 kom
- inštalacijski odklopnik C16A, 1p, BM017116, Schrack - 2 kom
- vtičnica 3p+N+PE, IP44 - 1 kom
- vtičnica šuko, L+N+PE, IP55 - 2 kom

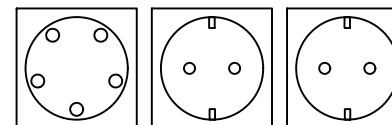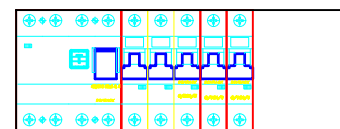

+E-LR CNS 10/12/

EKO STAR d.o.o.,
Teharje 1D, 3000
Celje
info@eko-star.eu,
http://www.eko-star.eu

Investitor
ENERGETIKA
LJUBLJANA d.o.o.
Verovškova ulica 62
1000 Ljubljana

Objekt
HEE KOSEZE

Strokovno
področje
načrta
NAČRTI S PODROČJA
ELEKTROTEHNIKE

Risba
VEZALNA SHEMA
+E-VG1.1

Vodja projekta Boštjan MILČINOVIČ, u.d.i.e. IZS PI E-2386


Pooblaščen inženir Boštjan MILČINOVIČ, u.d.i.e. IZS PI E-2386

Projektant Boštjan MILČINOVIČ, u.d.i.e. IZS PI E-2386

Št. projekta 01_26 Št. načrta 01_26 Vrsta dok. PZR

Datum april 2026 Merilo 1:X Stran -od -

Risba št.
1.05

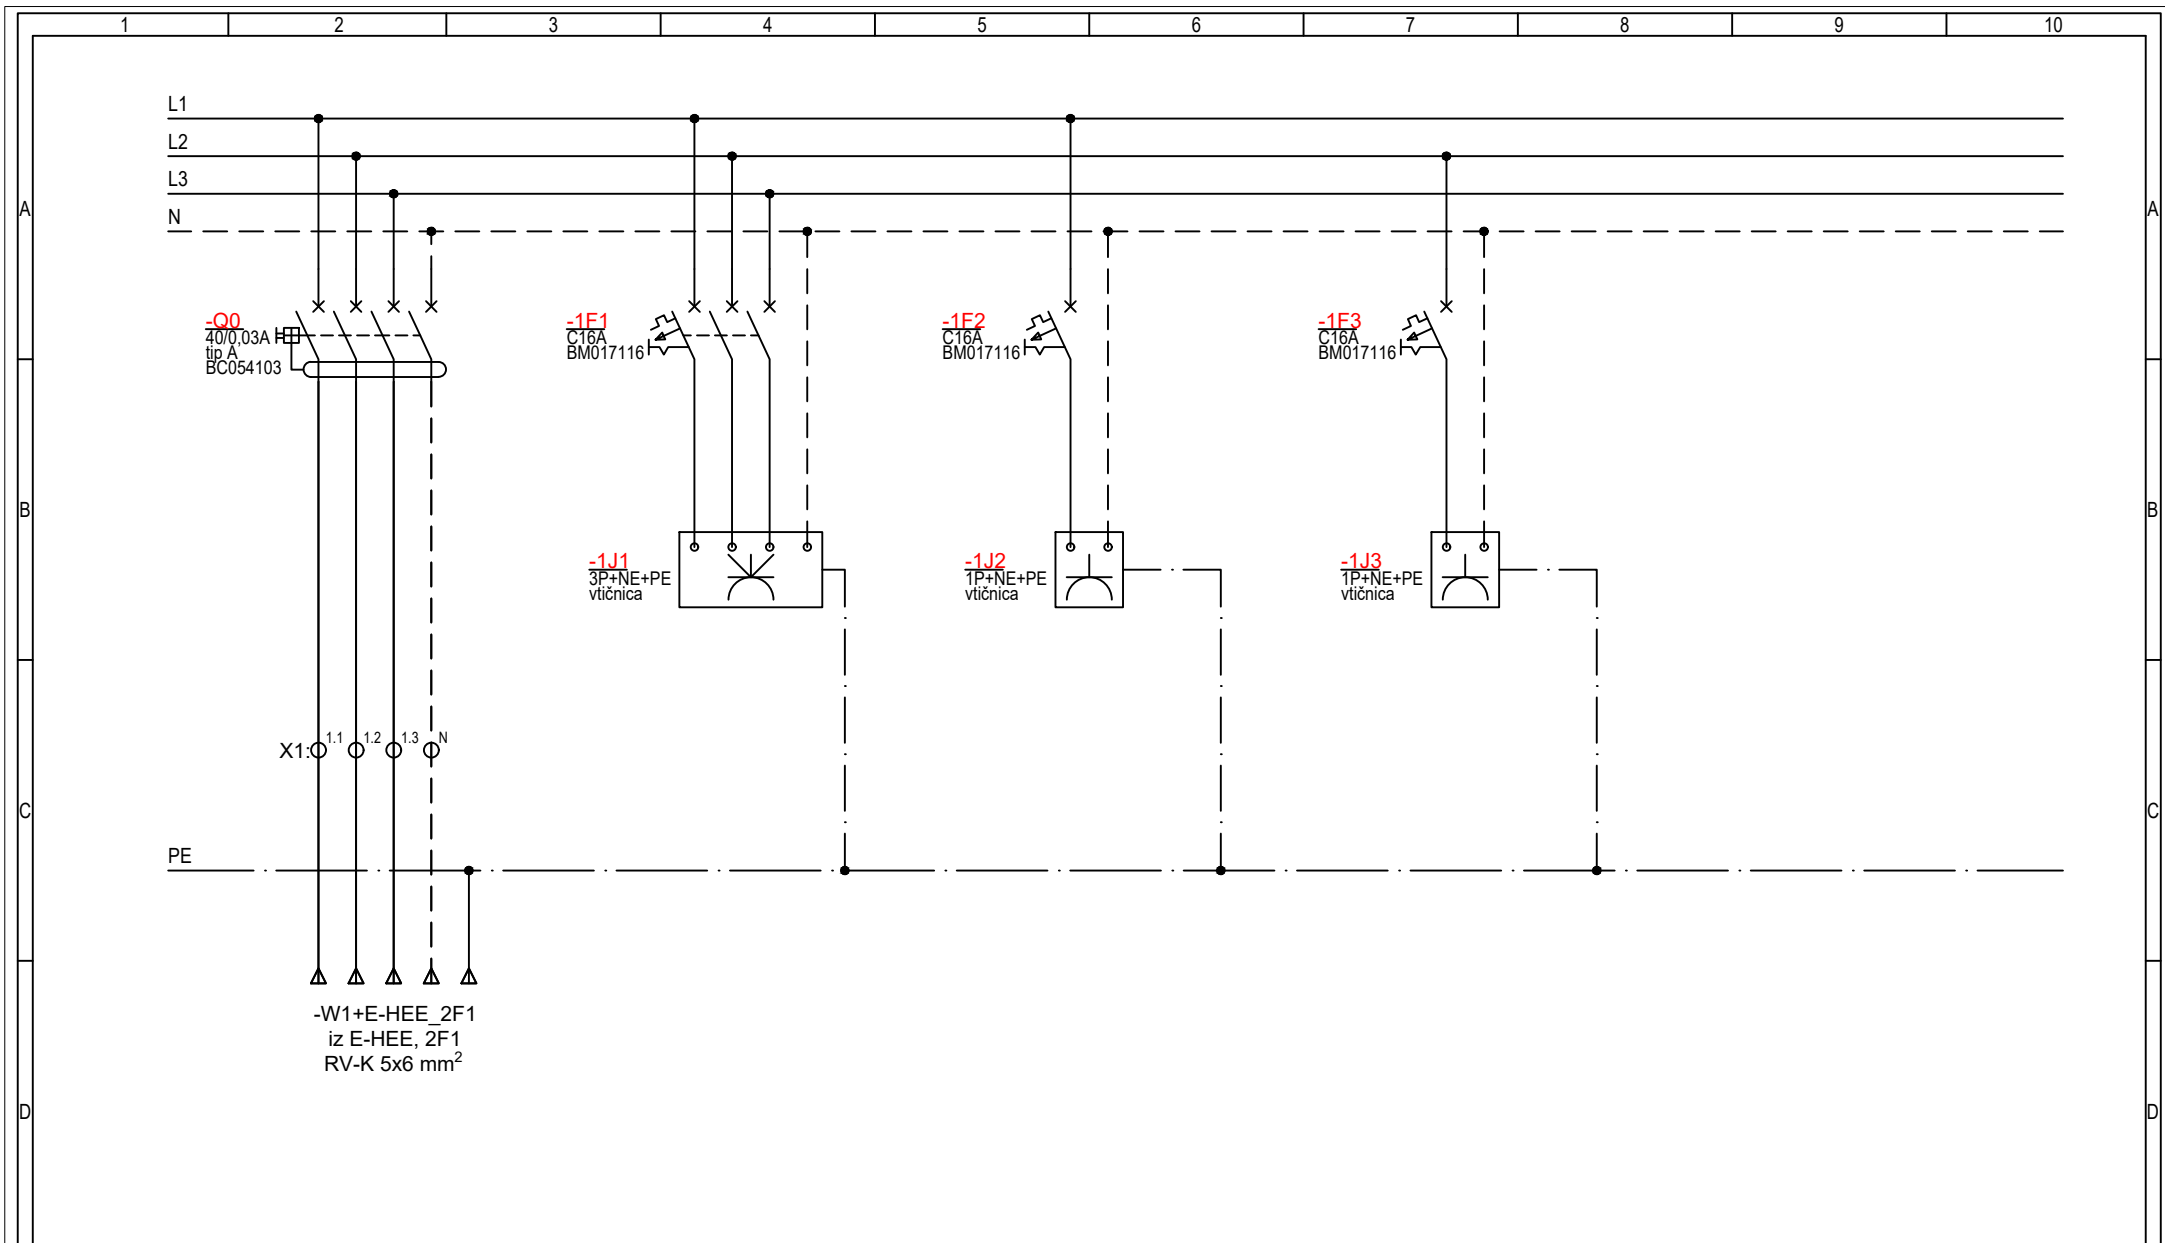

EKO STAR d.o.o.,
Teharje 1D, 3000
Celje
info@eko-star.eu,
http://www.eko-star.eu

Investitor
ENERGETIKA
LJUBLJANA d.o.o.
Verovškova ulica 62
1000 Ljubljana

Objekt
HEE KOSEZE

Strokovno
področje
načrta

NAČRTI S PODROČJA
ELEKTROTEHNIKE

Risba

VEZALNA SHEMA
+E-VG1.1

Vodja projekta

Boštjan MILČINOVIČ, u.d.i.e.

IZS PI E-2386

Pooblaščen inženir

Boštjan MILČINOVIČ, u.d.i.e.

IZS PI E-2386

Projektant

Boštjan MILČINOVIČ, u.d.i.e.

IZS PI E-2386

Št. projekta

01_26

Št. načrta

01_26

Vrsta
dok.

PZR

Risba št.

Datum

april 2026

Merilo

1:X



Stran

1 od 1

1.05

- VTIČNO GNEZDO E-VG1.2

- napajanje iz R1
- oznaka na vratih razdelilnika "E-VG1.2"
- sistem napajanja TN-S
- vtično gnezdo za 3 vtičnice, SLEC69024, Schrack
- zaščitno stikalo na diferenčni tok, RCCB, 40/0,03A, 4p, tip A) - 1 kos
- inštalacijski odklopnik C16A, 3p, BM017316, Schrack - 1 kom
- inštalacijski odklopnik C16A, 1p, BM017116, Schrack - 2 kom
- vtičnica 3p+N+PE, IP44 - 1 kom
- vtičnica šuko, L+N+PE, IP55 - 2 kom

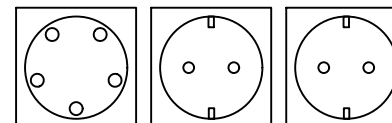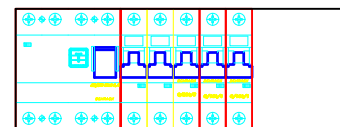

EKO STAR d.o.o.,
Teharje 1D, 3000
Celje
info@eko-star.eu,
http://www.eko-star.eu

Investitor
ENERGETIKA
LJUBLJANA d.o.o.
Verovškova ulica 62
1000 Ljubljana

Objekt
HEE KOSEZE

Strokovno
področje
načrta
NAČRTI S PODROČJA
ELEKTROTEHNIKE

Risba
VEZALNA SHEMA
+E-VG1.2

Vodja projekta Boštjan MILČINOVIČ, u.d.i.e. IZS PI E-2386


Pooblaščen inženir Boštjan MILČINOVIČ, u.d.i.e. IZS PI E-2386

Projektant Boštjan MILČINOVIČ, u.d.i.e. IZS PI E-2386

Št. projekta 01_26 Št. načrta 01_26 Vrsta dok. PZR

Datum april 2026 Merilo 1:X Stran -od -

Risba št.
1.06

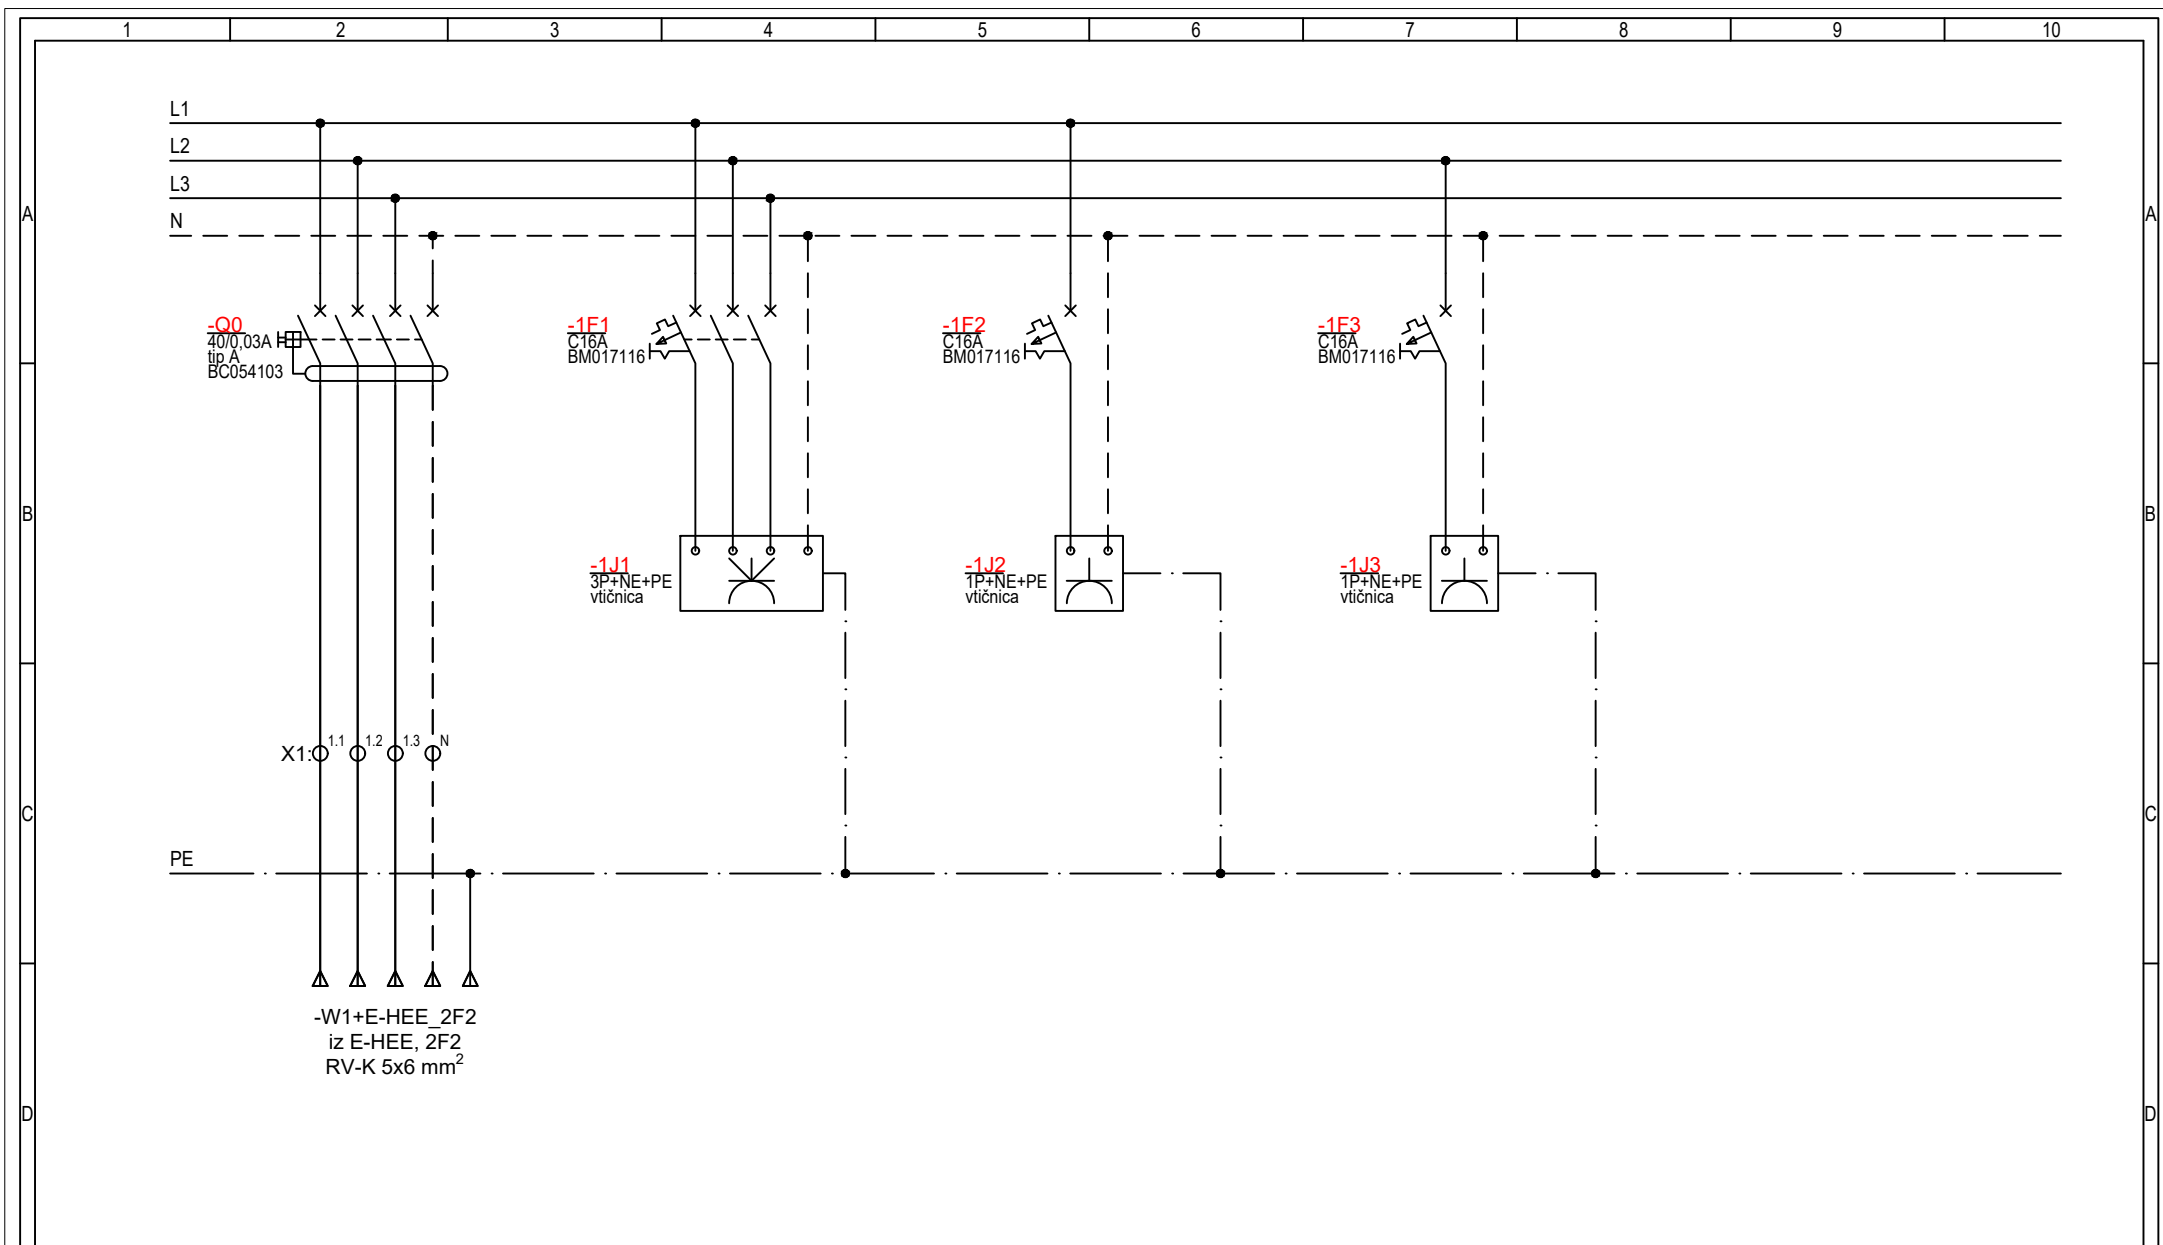

EKO STAR d.o.o.,
Teharje 1D, 3000
Celje
info@eko-star.eu,
http://www.eko-star.eu

Investitor
ENERGETIKA
LJUBLJANA d.o.o.
Verovškova ulica 62
1000 Ljubljana

Objekt
HEE KOSEZE

Strokovno
področje
načrta
NAČRTI S PODROČJA
ELEKTROTEHNIKE



Risba
VEZALNA SHEMA
+E-VG1.2

Vodja projekta	Boštjan MILČINOVIČ, u.d.i.e.	IZS PI E-2386
Pooblaščen inženir	Boštjan MILČINOVIČ, u.d.i.e.	IZS PI E-2386
Projektant	Boštjan MILČINOVIČ, u.d.i.e.	IZS PI E-2386
Št. projekta	01_26	Št. načrta 01_26
Datum	april 2026	Merilo 1:X
Vrsta dok.	PZR	Stran 1 od 1

Risba št.
1.06

- VTIČNO GNEZDO E-VG2

- napajanje iz R1
- oznaka na vratih razdelilnika "E-VG2"
- sistem napajanja TN-S
- vtično gnezdo za 3 vtičnice, SLEC69024, Schrack
- zaščitno stikalo na diferenčni tok, RCCB, 40/0,03A, 4p, tip A) - 1 kos
- inštalacijski odklopnik C16A, 3p, BM017316, Schrack - 1 kom
- inštalacijski odklopnik C16A, 1p, BM017116, Schrack - 2 kom
- vtičnica 3p+N+PE, IP44 - 1 kom
- vtičnica šuko, L+N+PE, IP55 - 2 kom

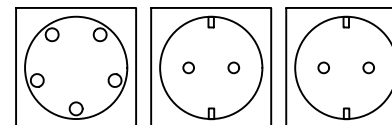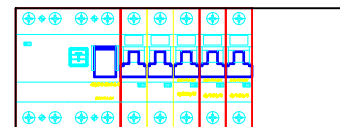

EKO STAR d.o.o.,
Teharje 1D, 3000
Celje
info@eko-star.eu,
http://www.eko-star.eu

Investitor
ENERGETIKA
LJUBLJANA d.o.o.
Verovškova ulica 62
1000 Ljubljana

Objekt
HEE KOSEZE

Strokovno
področje
načrta
NAČRTI S PODROČJA
ELEKTROTEHNIKE


Risba
VEZALNA SHEMA
+E-VG2

Vodja projekta Boštjan MILČINOVIČ, u.d.i.e. IZS PI E-2386

Pooblaščen inženir Boštjan MILČINOVIČ, u.d.i.e. IZS PI E-2386

Projektant Boštjan MILČINOVIČ, u.d.i.e. IZS PI E-2386

Št. projekta	01_26	Št. načrta	01_26	Vrsta dok.	PZR	Risba št.	1.07
Datum	april 2026	Merilo	1:X	Stran	-od -		

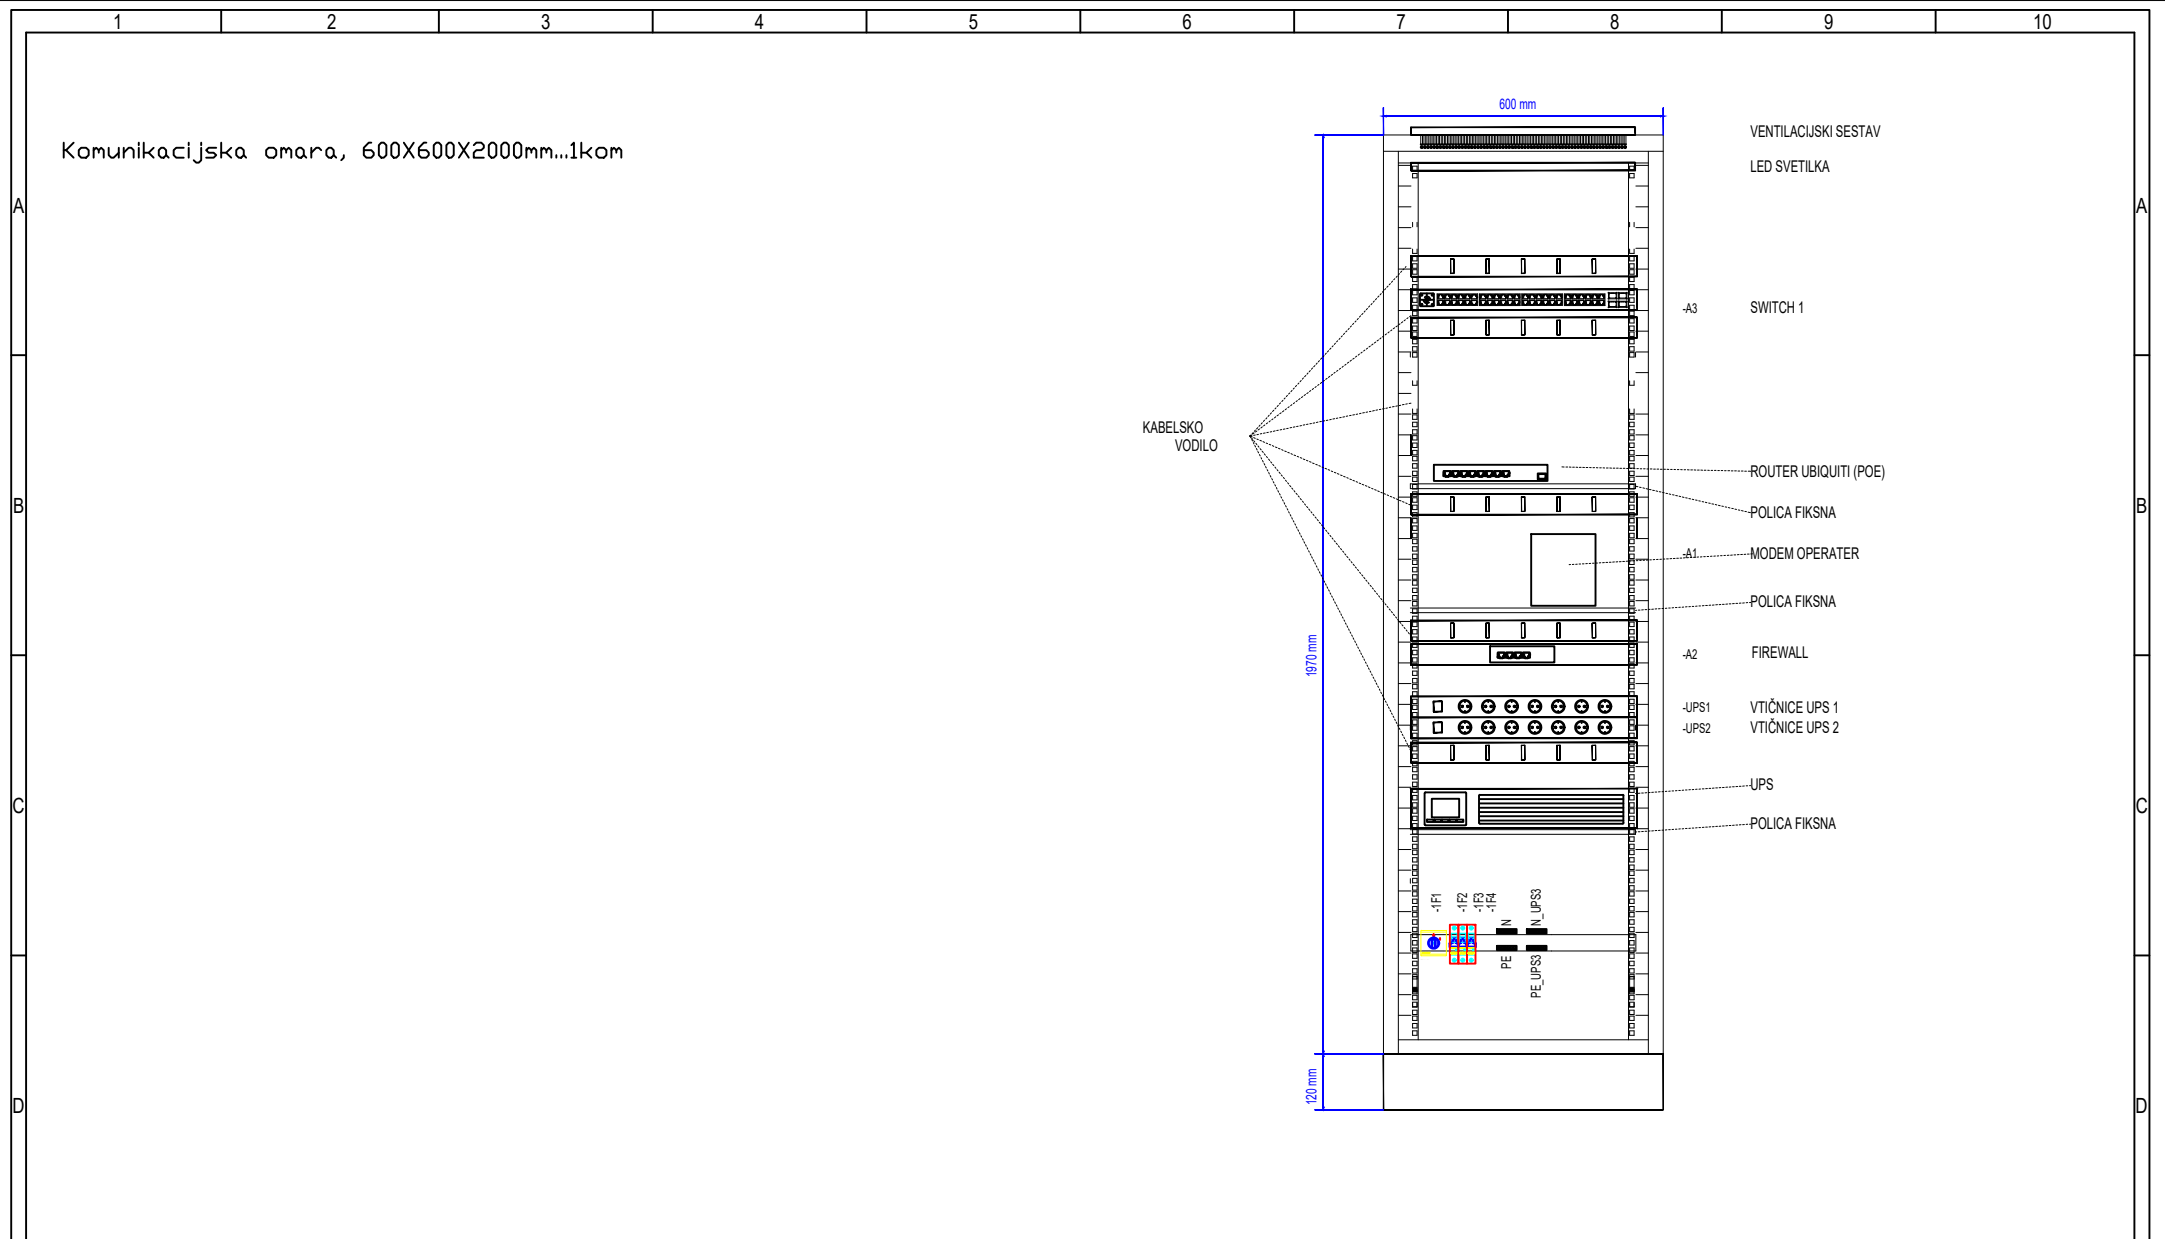

EKO STAR d.o.o.,
Teharje 1D, 3000
Celje
info@eko-star.eu,
http://www.eko-star.eu

Investitor
ENERGETIKA
LJUBLJANA d.o.o.
Verovškova ulica 62
1000 Ljubljana

Objekt
HEE KOSEZE

Strokovno
področje
načrta
NAČRTI S PODROČJA
ELEKTROTEHNIKE

Risba
VEZALNA SHEMA
+E-IT

Vodja projekta
Boštjan MILČINOVIČ, u.d.i.e.

IZS PI E-2386

Pooblaščen inženir
Boštjan MILČINOVIČ, u.d.i.e.

IZS PI E-2386

Projektant
Boštjan MILČINOVIČ, u.d.i.e.

IZS PI E-2386

Št. projekta
01_26

Št. načrta
01_26

Vrsta
dok. PZR


Risba št.

Datum
april 2026

Merilo
1:X

Stran
1 od 8

2.01

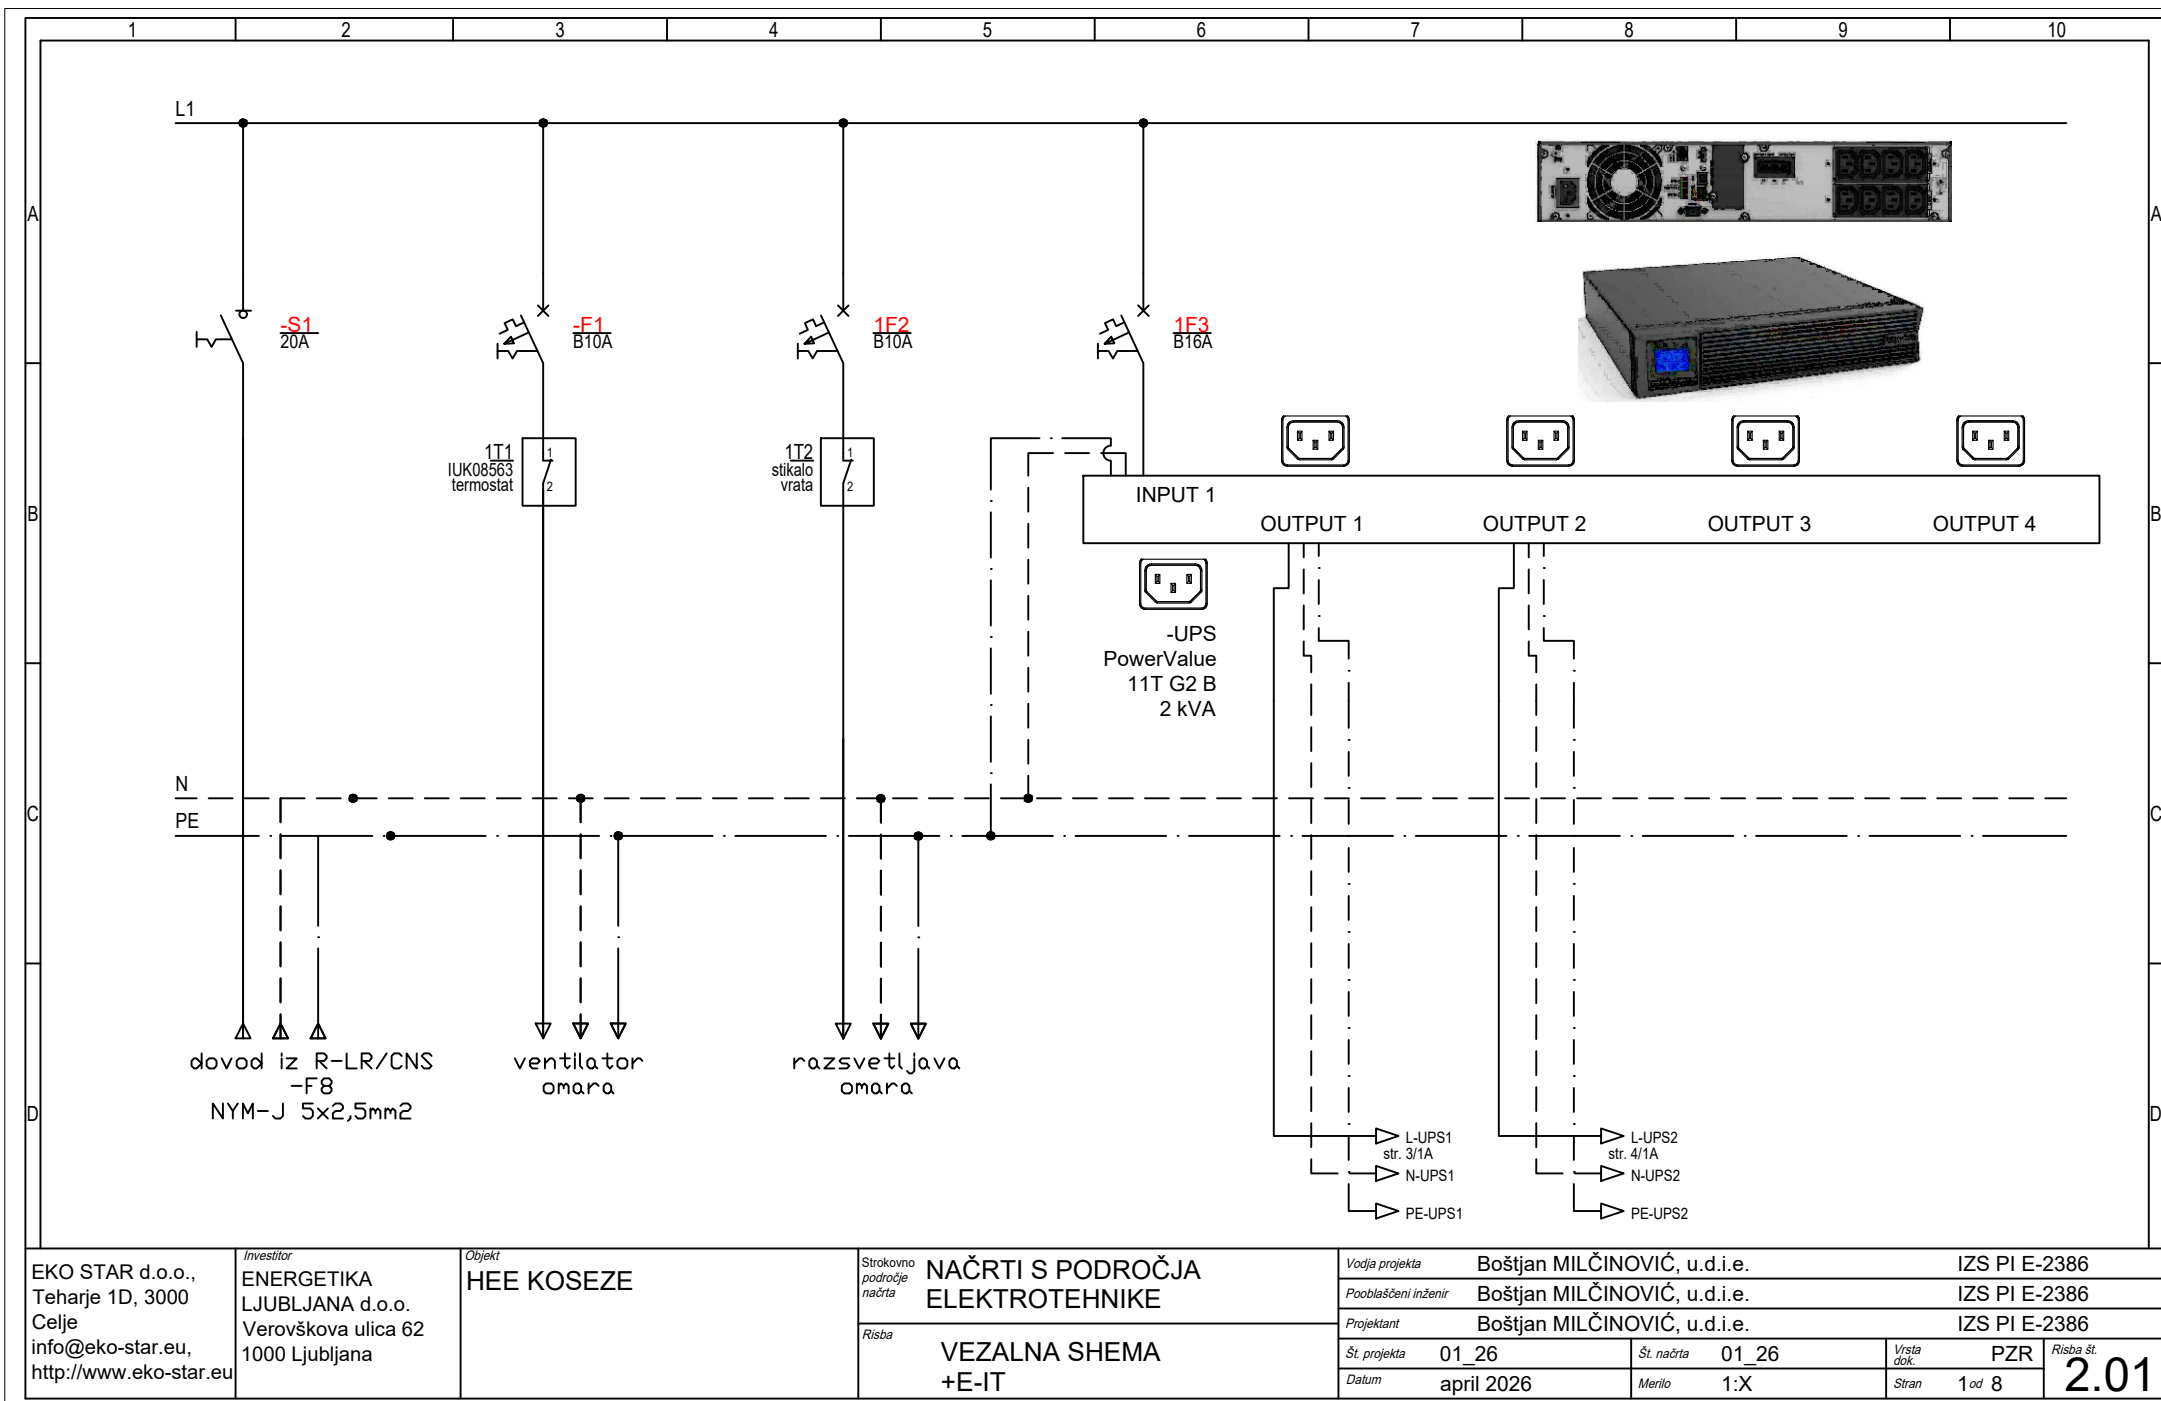

EKO STAR d.o.o.,
Teharje 1D, 3000
Celje
info@eko-star.eu,
http://www.eko-star.eu

Investitor
ENERGETIKA
LJUBLJANA d.o.o.
Verovškova ulica 62
1000 Ljubljana

Objekt
HEE KOSEZE

Strokovno področje načrta
**NAČRTI S PODROČJA
ELEKTROTEHNIKE**

Risba
**VEZALNA SHEMA
+E-IT**

<i>Vodja projekta</i>	Boštjan MILČINOVIČ, u.d.i.e.	IZS PI E-2386
<i>Pooblaščen inženir</i>	Boštjan MILČINOVIČ, u.d.i.e.	IZS PI E-2386
<i>Projektant</i>	Boštjan MILČINOVIČ, u.d.i.e.	IZS PI E-2386
<i>Št. projekta</i>	01_26	<i>Št. načrta</i> 01_26
<i>Datum</i>	april 2026	<i>Merilo</i> 1:X
		<i>Vrsta dok.</i> PZR
		<i>Stran</i> 1 od 8

Risba št.
2.01

rezervna
stran

EKO STAR d.o.o.,
Teharje 1D, 3000
Celje
info@eko-star.eu,
http://www.eko-star.eu

Investitor
ENERGETIKA
LJUBLJANA d.o.o.
Verovškova ulica 62
1000 Ljubljana

Objekt
HEE KOSEZE

Strokovno
področje
načrta
NAČRTI S PODROČJA
ELEKTROTEHNIKE

Risba
VEZALNA SHEMA
+E-IT

Vodja projekta Boštjan MILČINOVIČ, u.d.i.e. IZS PI E-2386


Pooblaščen inženir Boštjan MILČINOVIČ, u.d.i.e. IZS PI E-2386

Projektant Boštjan MILČINOVIČ, u.d.i.e. IZS PI E-2386

Št. projekta 01_26 Št. načrta 01_26 Vrsta dok. PZR Risba št.

Datum april 2026 Merilo 1:X Stran 2 od 8

2.01

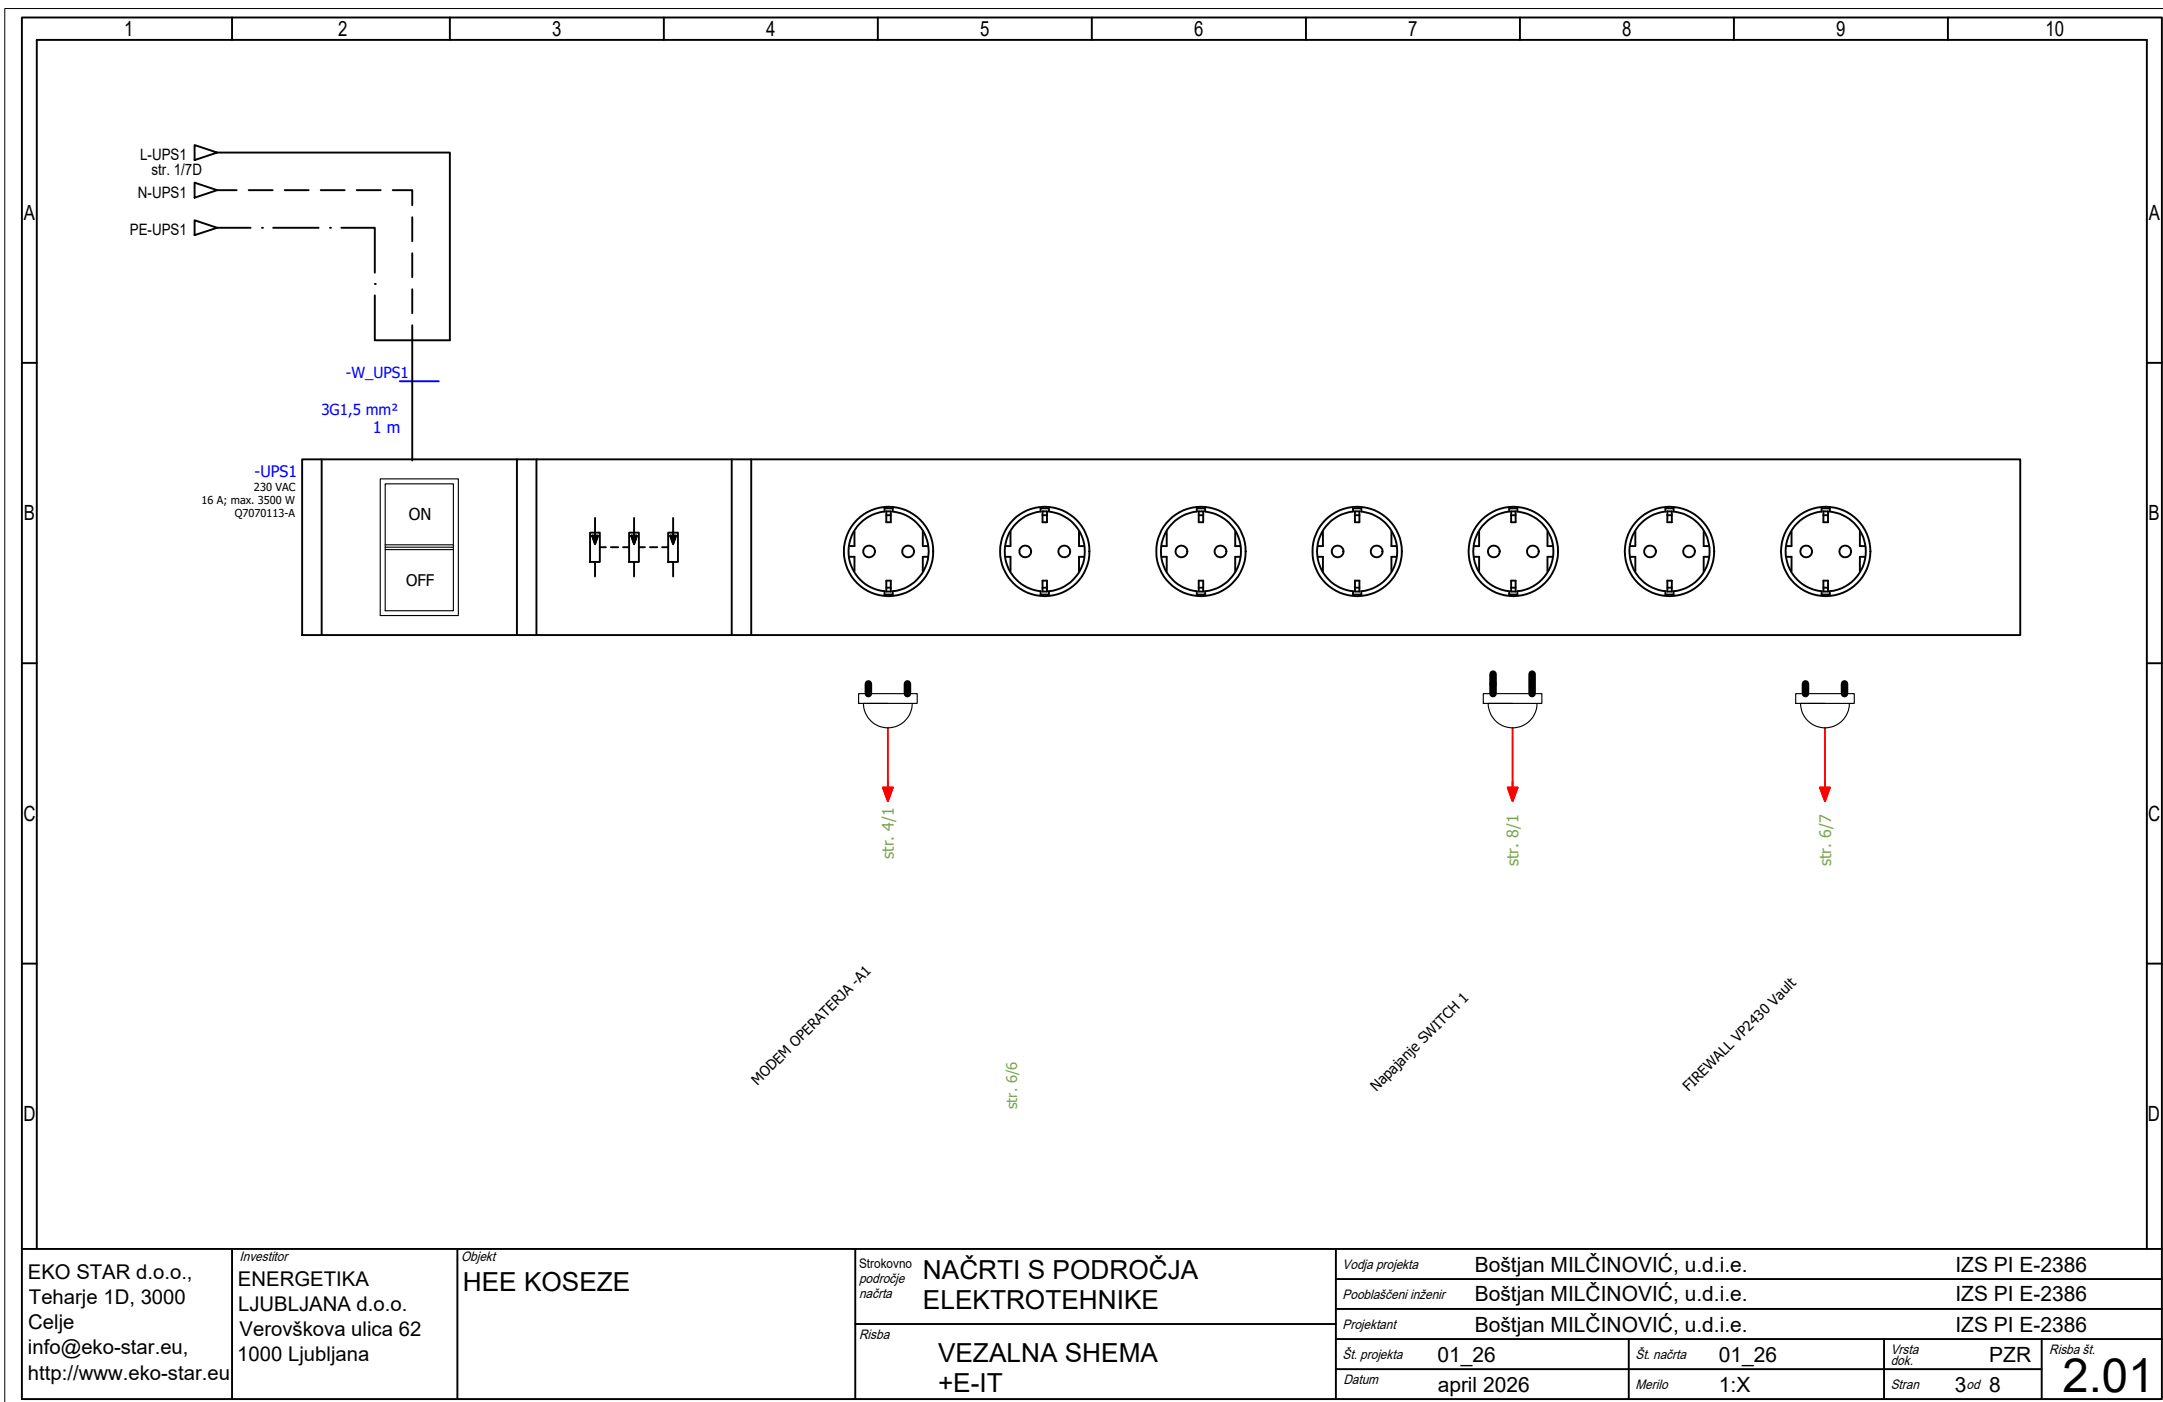

EKO STAR d.o.o.,
Teharje 1D, 3000
Celje
info@eko-star.eu,
http://www.eko-star.eu

Investitor
**ENERGETIKA
LJUBLJANA d.o.o.**
Verovškova ulica 62
1000 Ljubljana


Objekt
HEE KOSEZE

Strokovno
področje
načrta
**NAČRTI S PODROČJA
ELEKTROTEHNIKE**

Risba
**VEZALNA SHEMA
+E-IT**

Vodja projekta	Boštjan MILČINOVIČ, u.d.i.e.	IZS PI E-2386
Pooblaščen inženir	Boštjan MILČINOVIČ, u.d.i.e.	IZS PI E-2386
Projektant	Boštjan MILČINOVIČ, u.d.i.e.	IZS PI E-2386
Št. projekta	01_26	Št. načrta 01_26
Datum	april 2026	Merilo 1:X
		Vrsta dok. PZR
		Stran 3 od 8

Risba št.
2.01

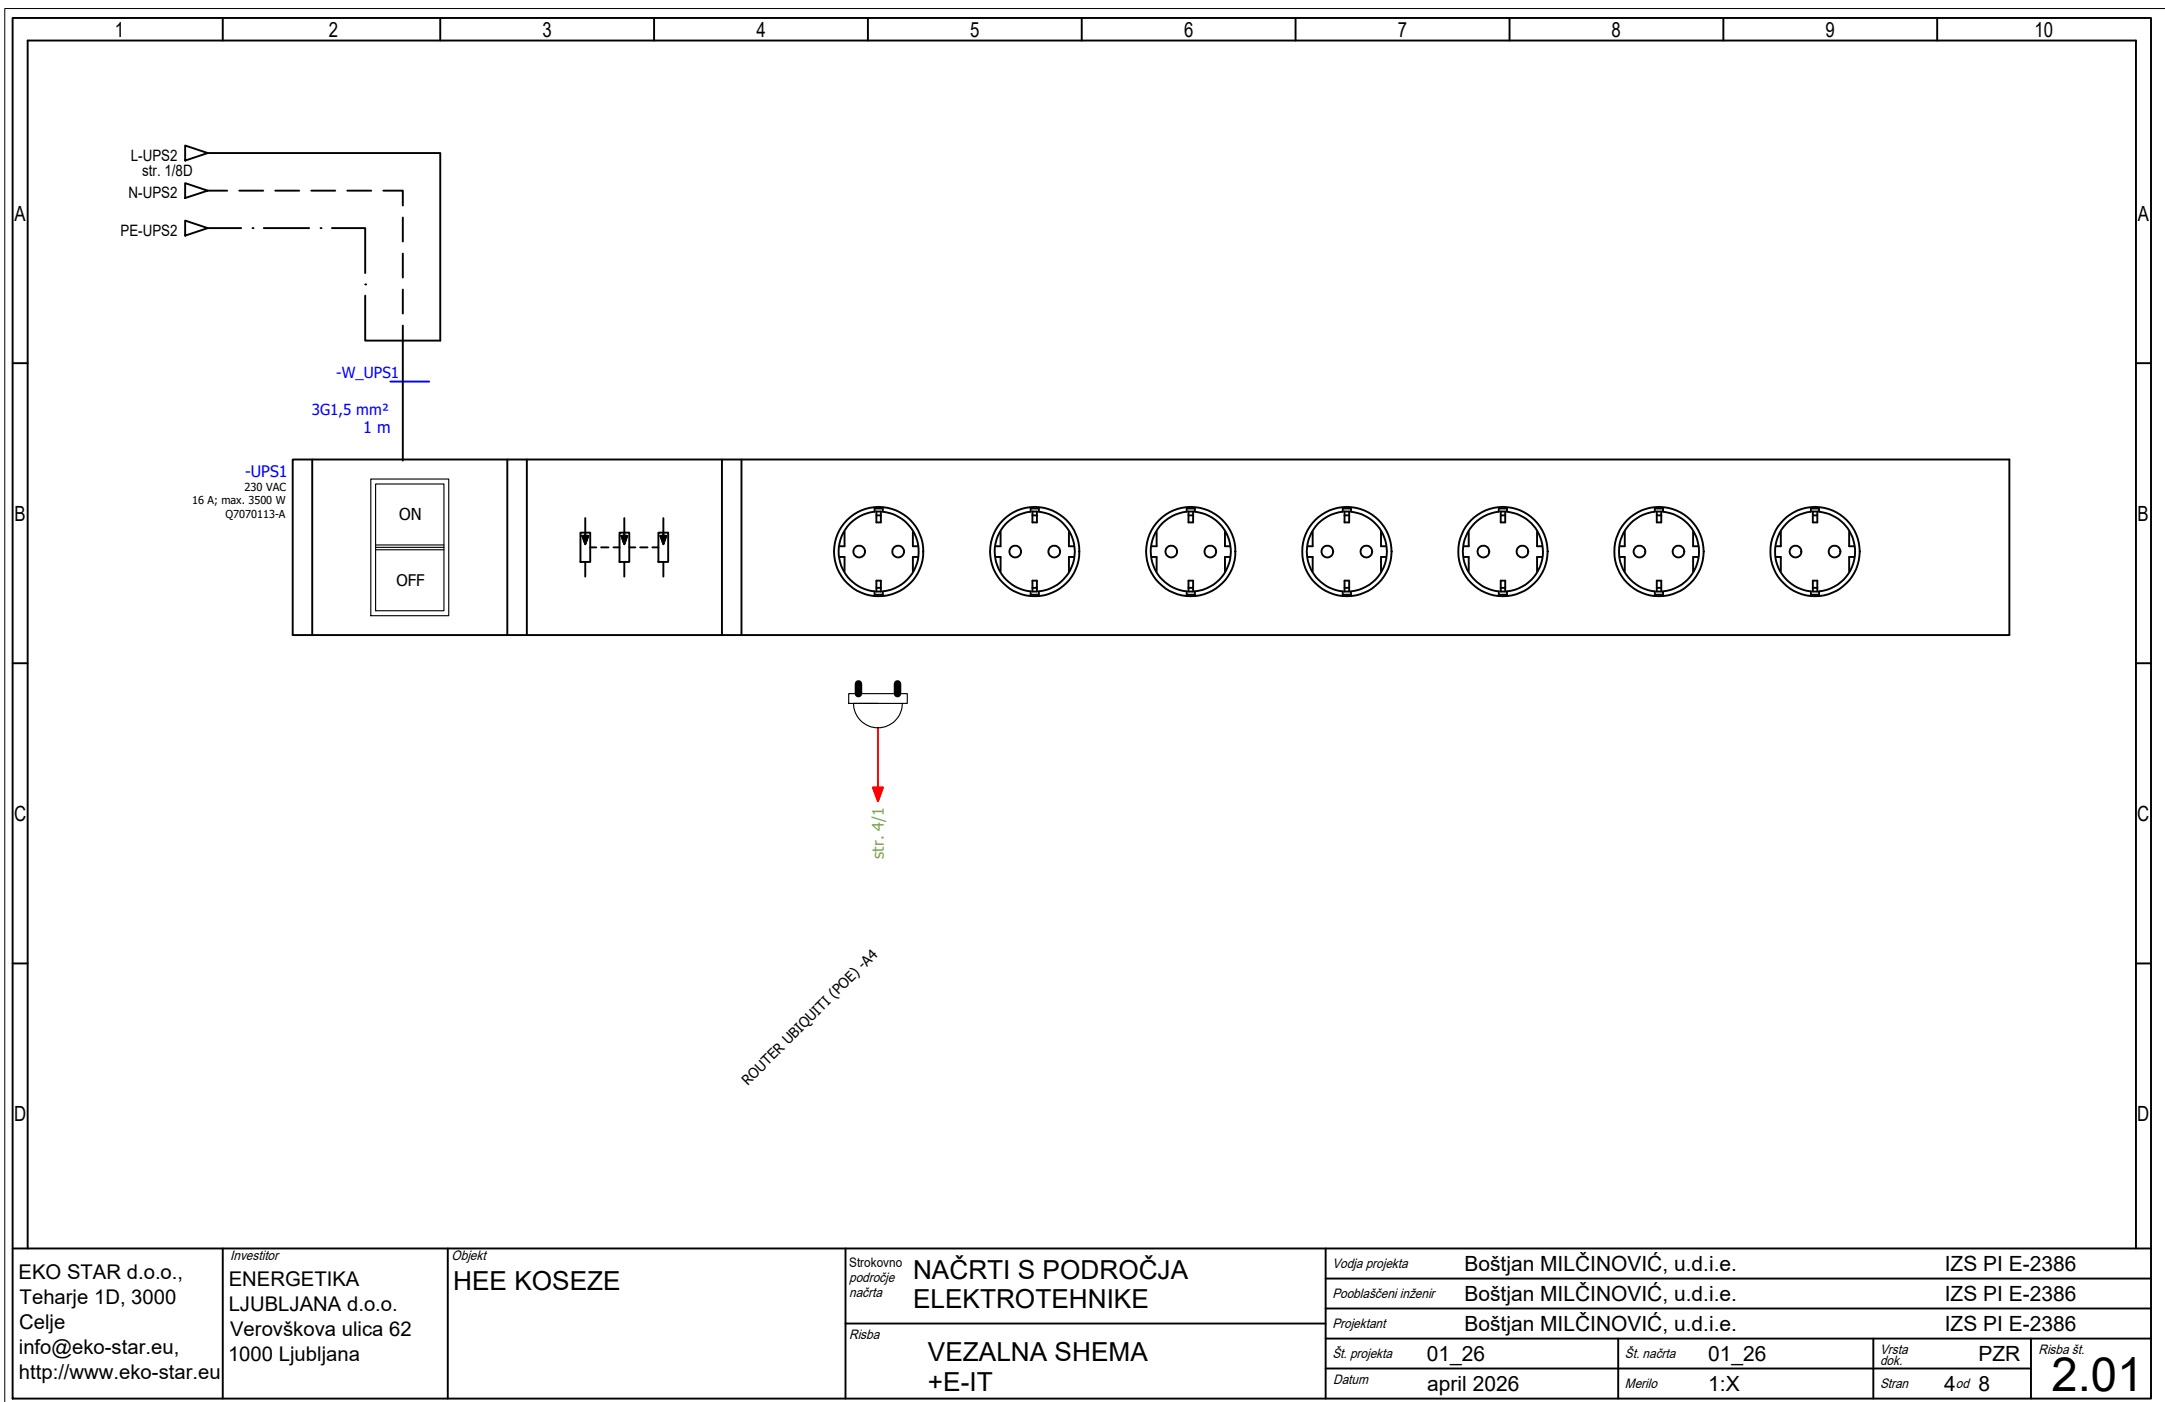

EKO STAR d.o.o.,
Teharje 1D, 3000
Celje
info@eko-star.eu,
http://www.eko-star.eu


Investitor
ENERGETIKA
LJUBLJANA d.o.o.
Verovškova ulica 62
1000 Ljubljana

Objekt
HEE KOSEZE


Strokovno
področje
načrta
NAČRTI S PODROČJA
ELEKTROTEHNIKE

Risba
VEZALNA SHEMA
+E-IT

Vodja projekta	Boštjan MILČINOVIČ, u.d.i.e.	IZS PI E-2386					
Pooblaščen inženir	Boštjan MILČINOVIČ, u.d.i.e.	IZS PI E-2386					
Projektant	Boštjan MILČINOVIČ, u.d.i.e.	IZS PI E-2386					
Št. projekta	01_26	Št. načrta	01_26	Vrsta dok.	PZR	Risba št.	2.01
Datum	april 2026	Merilo	1:X	Stran	4 od 8		

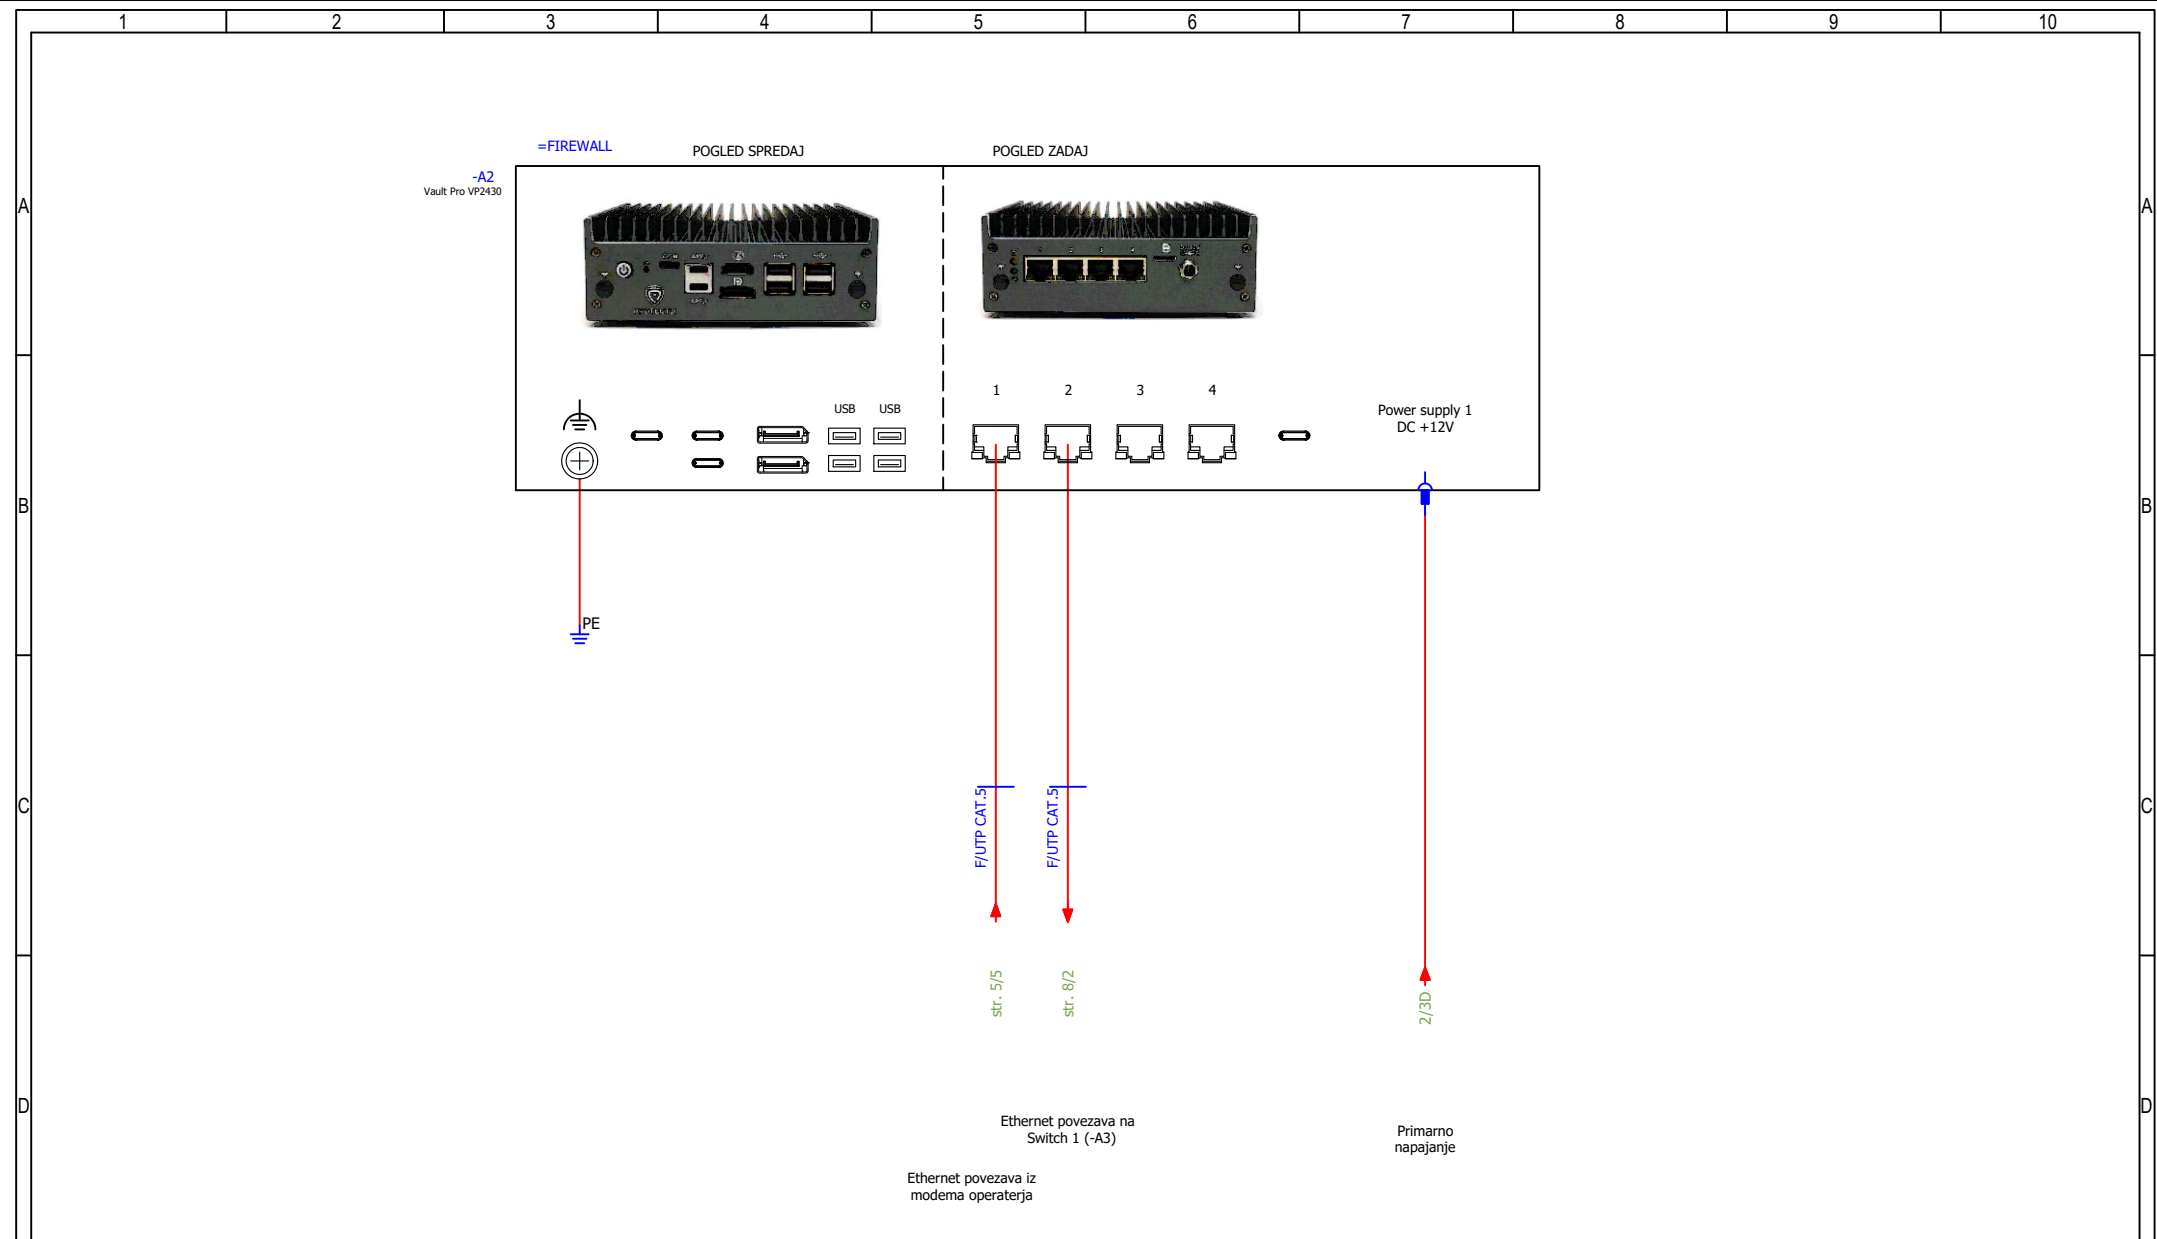

EKO STAR d.o.o., Teharje 1D, 3000 Celje info@eko-star.eu, http://www.eko-star.eu	Investitor	Objekt	Strokovno področje načrta	NAČRTI S PODROČJA ELEKTROTEHNIKE			Vodja projekta		Boštjan MILČINOVIČ, u.d.i.e.	IZS PI E-2386	
	ENERGETIKA LJUBLJANA d.o.o. Verovškova ulica 62 1000 Ljubljana	HEE KOSEZE	Risba	VEZALNA SHEMA +E-IT	Pooblaščen inženir		Boštjan MILČINOVIČ, u.d.i.e.	IZS PI E-2386			
					Projektant		Boštjan MILČINOVIČ, u.d.i.e.	IZS PI E-2386			
					Št. projekta	01_26	Št. načrta	01_26	Vrsta dok.	PZR	Risba št. 2.01
					Datum	april 2026	Merilo	1:X	Stran	6 od 8	

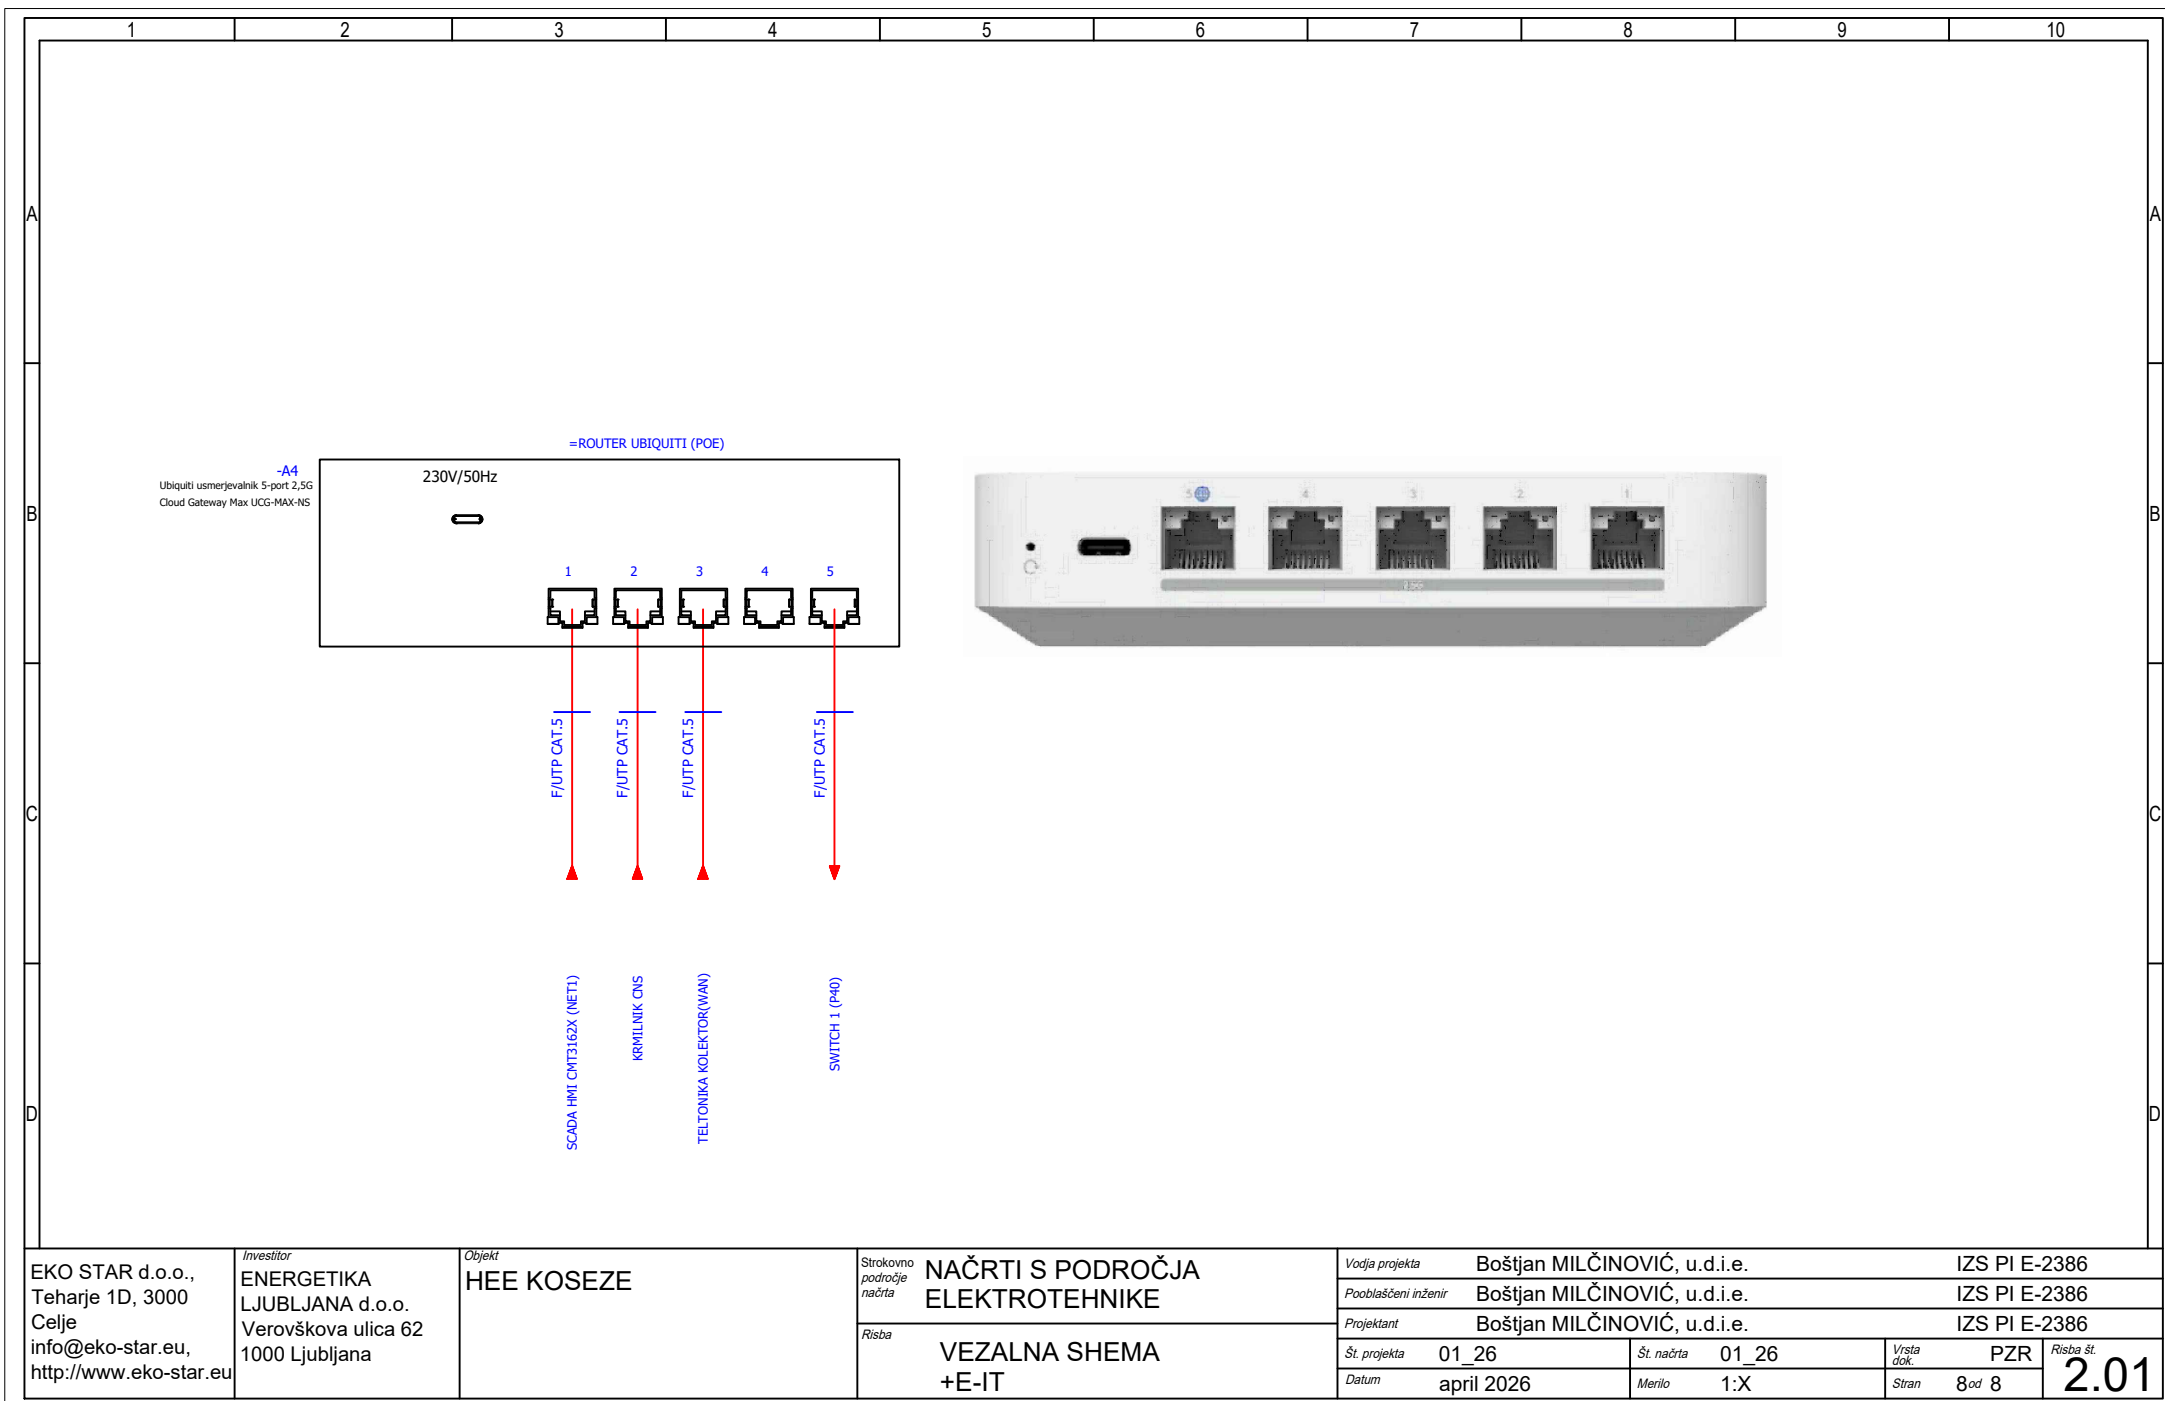

EKO STAR d.o.o.,
Teharje 1D, 3000
Celje
info@eko-star.eu,
http://www.eko-star.eu

Investitor
**ENERGETIKA
LJUBLJANA d.o.o.**
Verovškova ulica 62
1000 Ljubljana


Objekt
HEE KOSEZE



Strokovno
področje
načrta
**NAČRTI S PODROČJA
ELEKTROTEHNIKE**

Risba
**VEZALNA SHEMA
+E-IT**

Vodja projekta	Boštjan MILČINOVIČ, u.d.i.e.	IZS PI E-2386
Pooblaščen inženir	Boštjan MILČINOVIČ, u.d.i.e.	IZS PI E-2386
Projektant	Boštjan MILČINOVIČ, u.d.i.e.	IZS PI E-2386
Št. projekta	01_26	Št. načrta 01_26
Datum	april 2026	Merilo 1:X
		Vrsta dok. PZR
		Stran 8 od 8

Risba št.
2.01

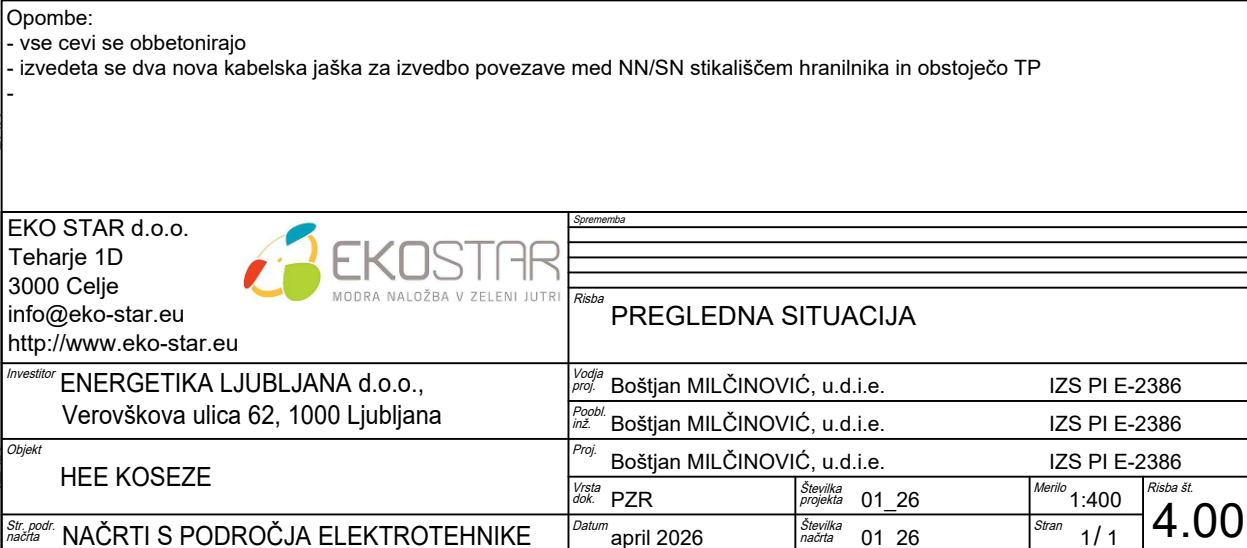

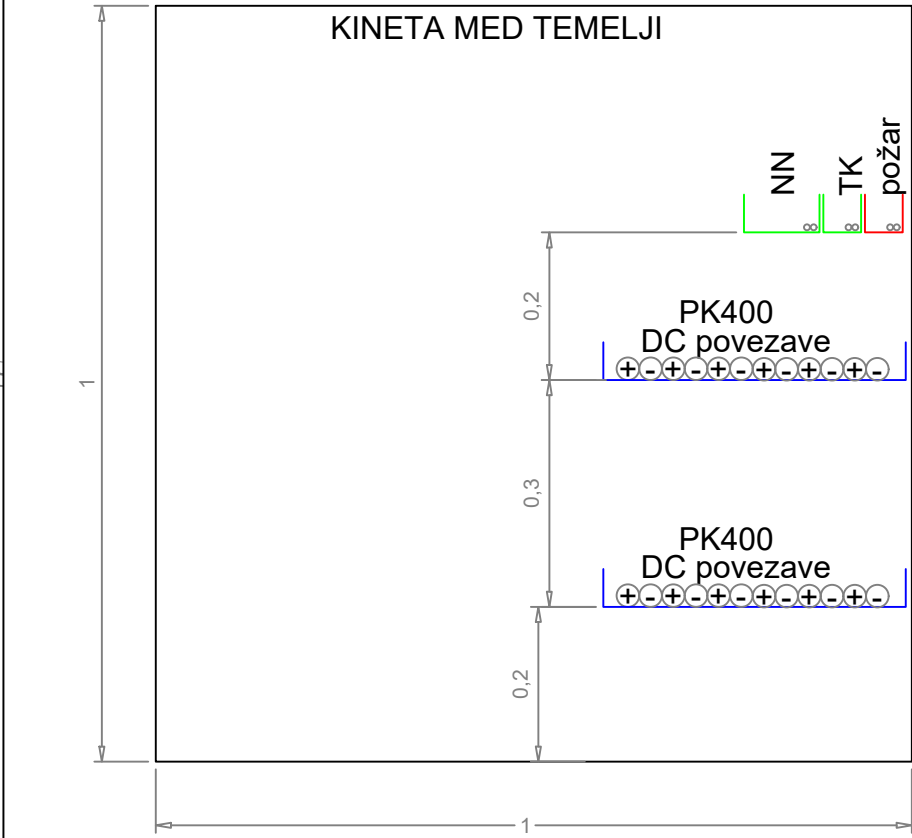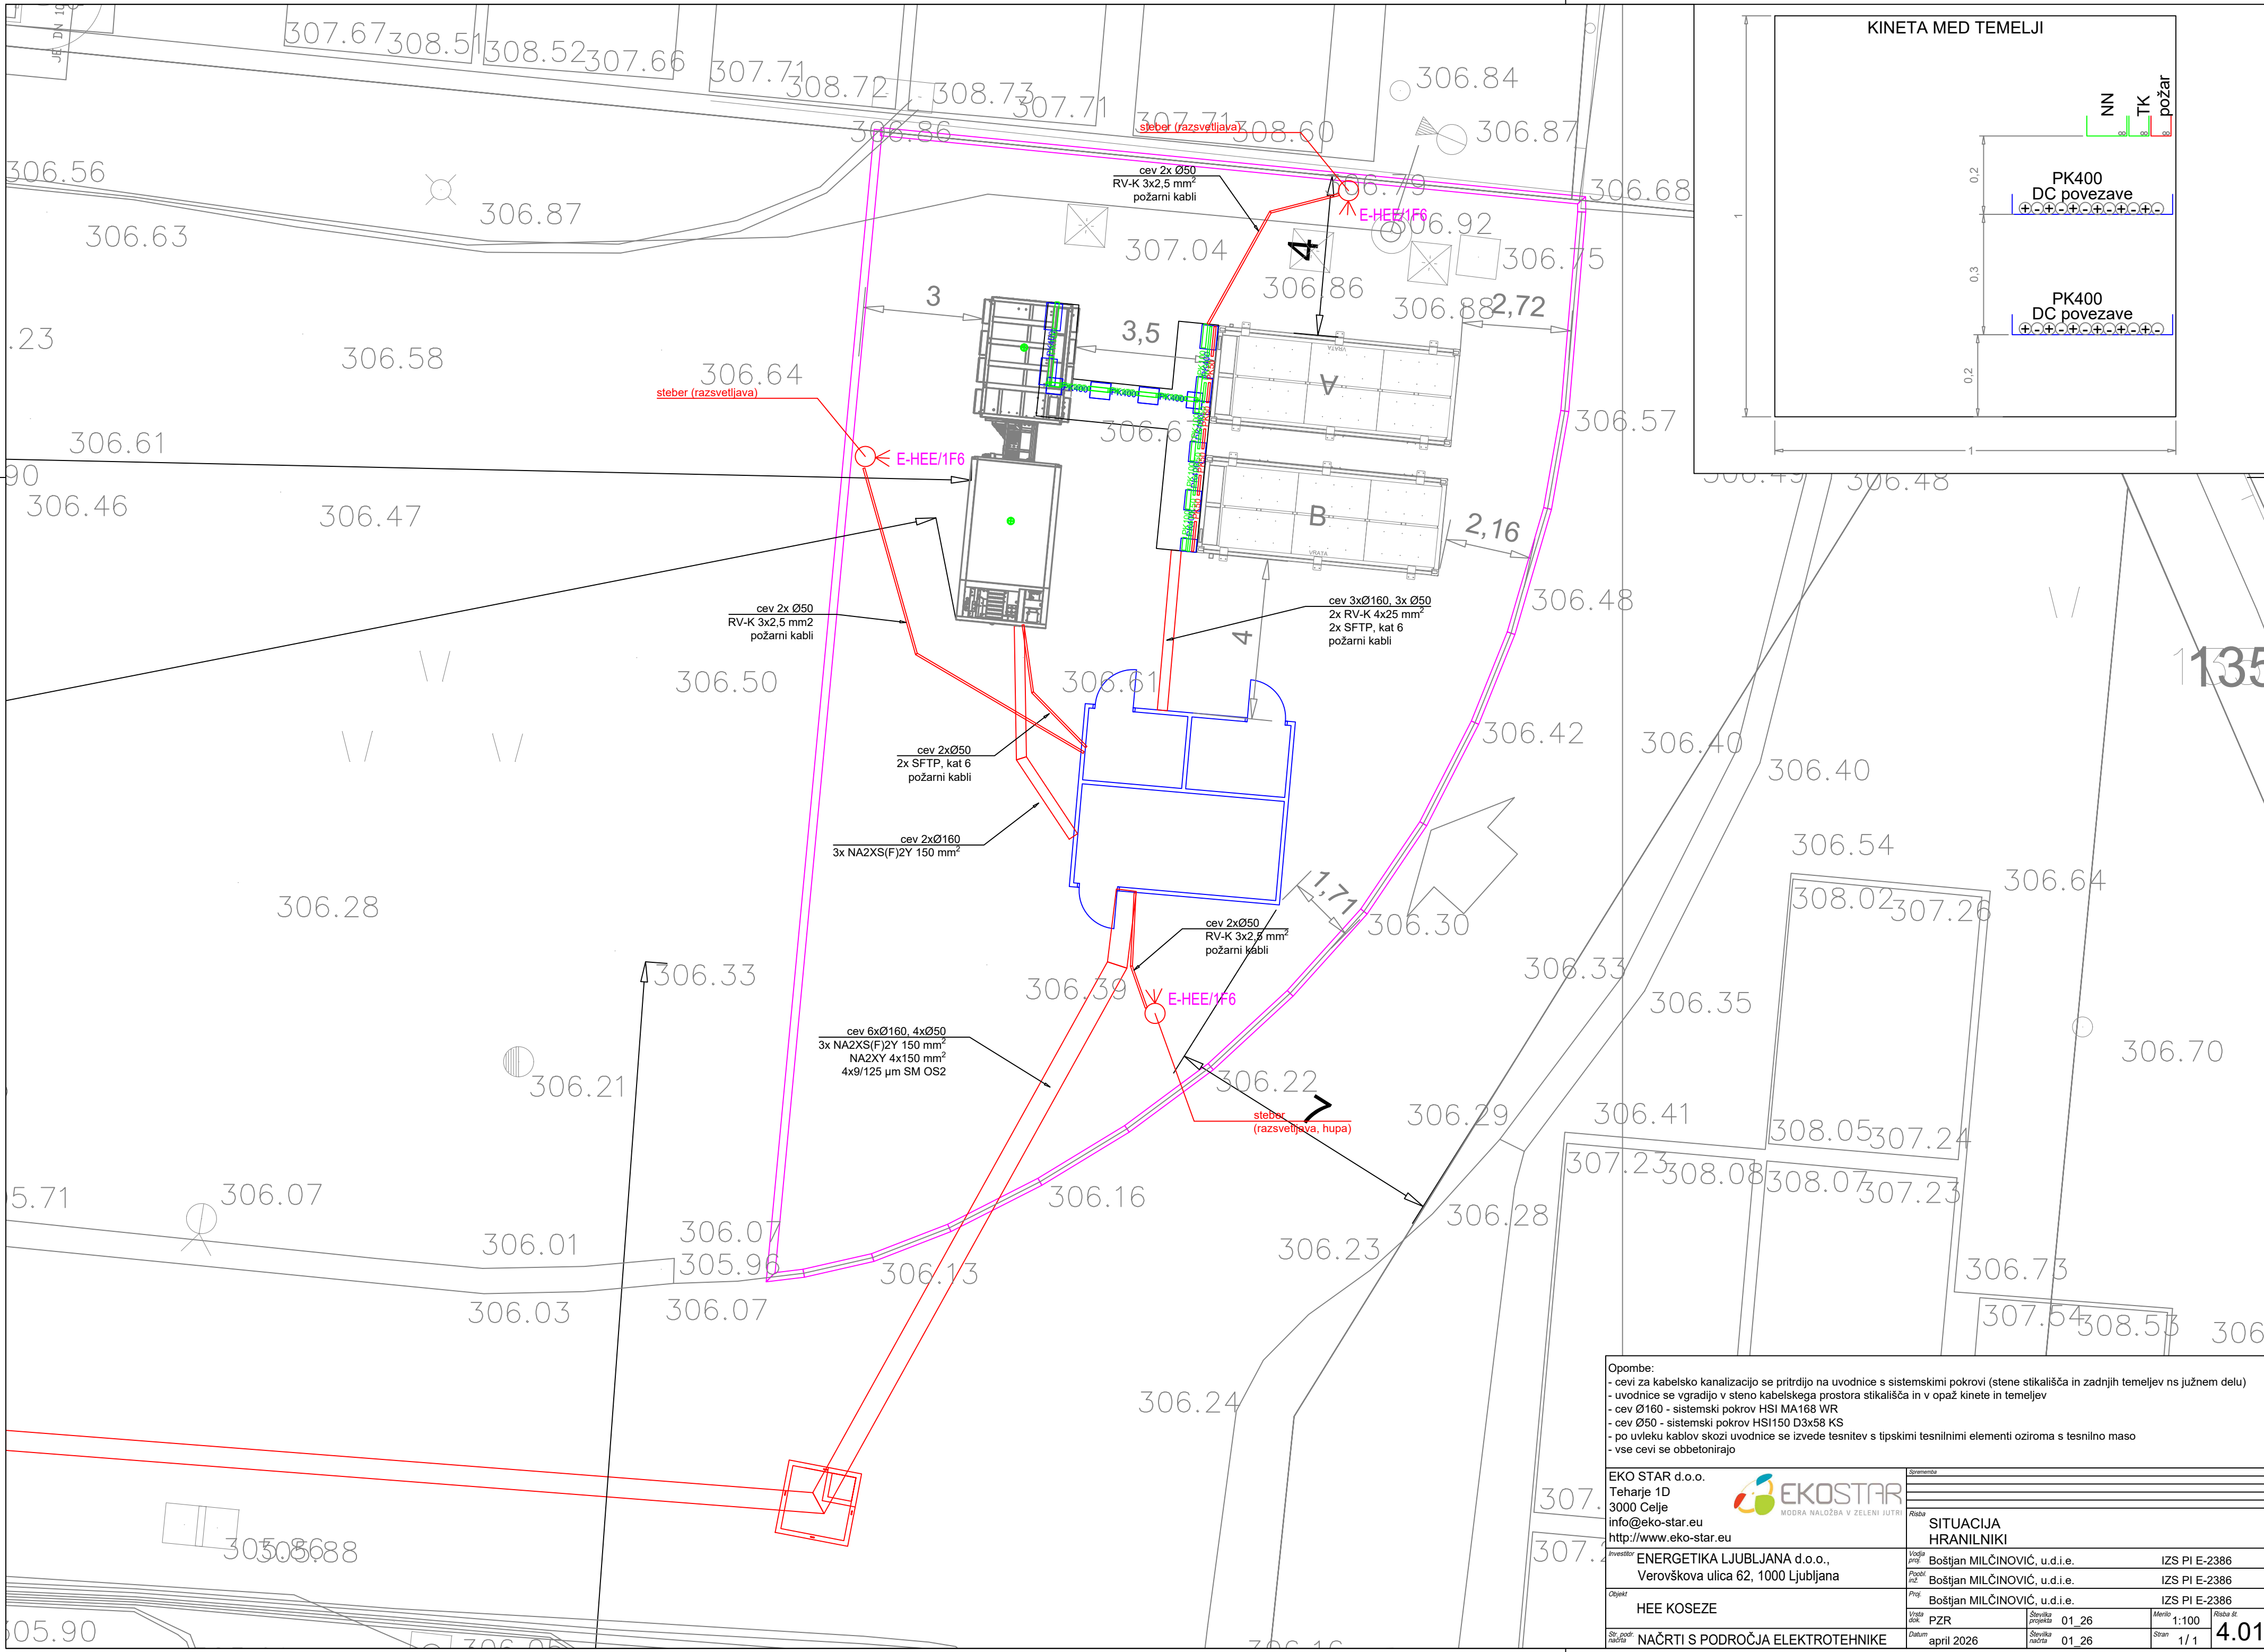

Opombe:

- cevi za kabelsko kanalizacijo se pritrdijo na uvodnice s sistemskimi pokrovi (stene stikališča in zadnjih temeljev ns južnem delu)
- uvodnice se vgradijo v steno kabelskega prostora stikališča in v opaž kinete in temeljev
- cev Ø160 - sistemski pokrov HSI MA168 WR
- cev Ø50 - sistemski pokrov HSI150 D3x58 KS
- po uvleku kablov skozi uvodnice se izvede tesnitev s tipskimi tesnilnimi elementi oziroma s tesnilno maso
- vse cevi se obbetonirajo

EKO STAR d.o.o.

Teharje 1D

3000 Celje

info@eko-star.eu

http://www.eko-star.eu



MODRA NALOŽBA V ZELENI JUTRI

Vodja proj.

Boštjan MILČINOVIČ, u.d.i.e.

IZS PI E-2386

Proj.

Boštjan MILČINOVIČ, u.d.i.e.

IZS PI E-2386

Vrsta dok.

PZR

01_26

Str. področja

NAČRTI S PODROČJA ELEKTROTEHNIKE

01_26

SITUACIJA HRANILNIKI

Vodja proj.

Boštjan MILČINOVIČ, u.d.i.e.

IZS PI E-2386

Proj.

Boštjan MILČINOVIČ, u.d.i.e.

IZS PI E-2386

Vrsta dok.

PZR

01_26

Str. področja




NAČRTI S PODROČJA ELEKTROTEHNIKE


01_26

1:100

1/1

4.01

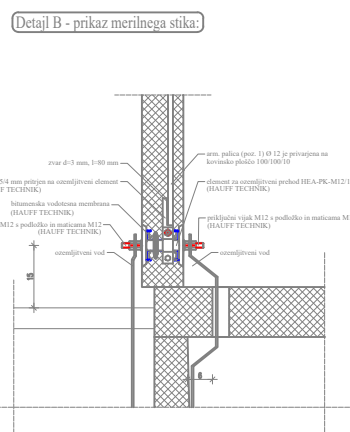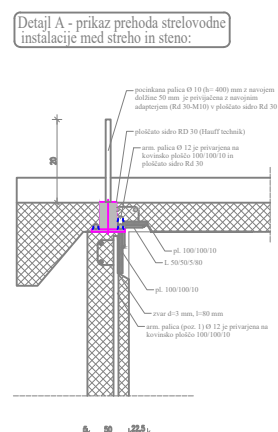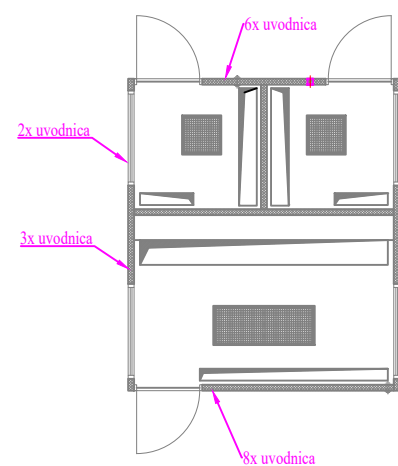

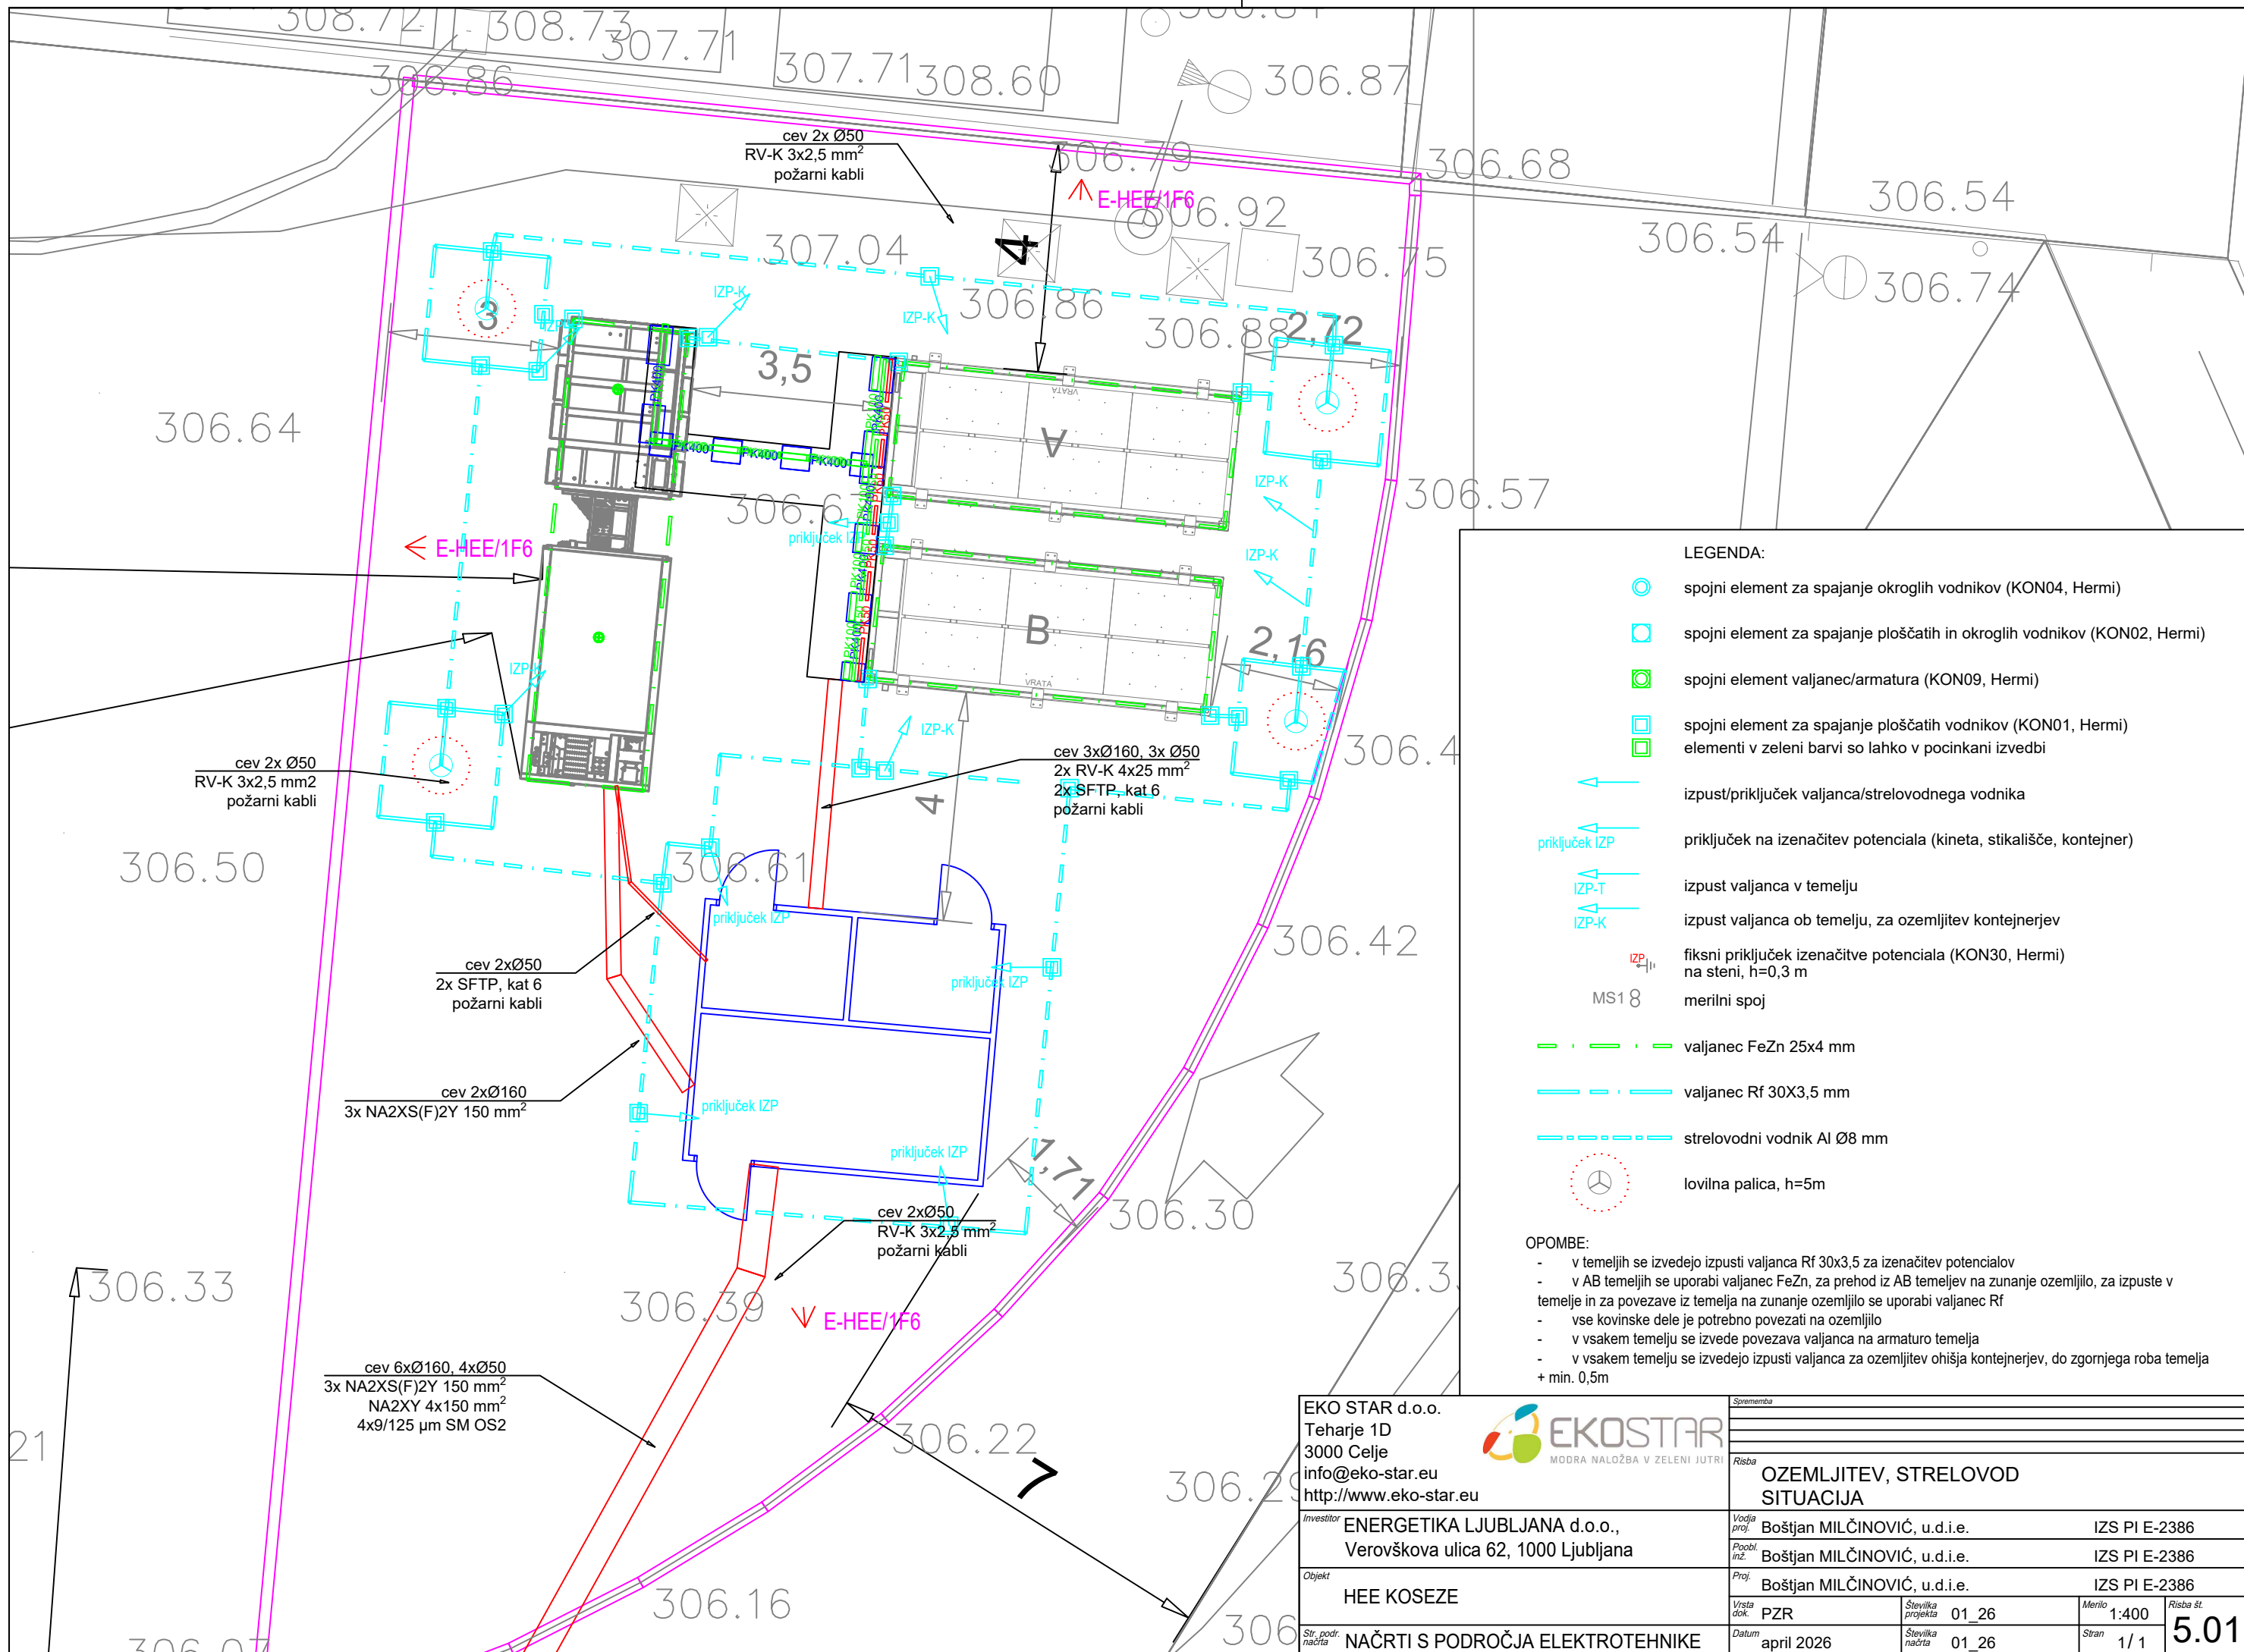

LEGENDA:

- spojni element za spajanje okroglih vodnikov (KON04, Hermi)
- spojni element za spajanje ploščatih in okroglih vodnikov (KON02, Hermi)
- spojni element valjanec/armatura (KON09, Hermi)
- spojni element za spajanje ploščatih vodnikov (KON01, Hermi)
- elementi v zeleni barvi so lahko v pocinkani izvedbi
- izpust/priključek valjanca/strelovodnega vodnika
- priključek na izenačitev potenciala (kineta, stikališče, kontejner)
- izpust valjanca v temelju
- izpust valjanca ob temelju, za ozemljitev kontejnerjev
- fiksni priključek izenačitve potenciala (KON30, Hermi) na steni, h=0,3 m
- MS1 8 merilni spoj
- valjanec FeZn 25x4 mm
- valjanec Rf 30x3,5 mm
- strelovodni vodnik Al Ø8 mm
- lovilna palica, h=5m

OPOMBE:

- v temeljih se izvedejo izpusti valjanca Rf 30x3,5 za izenačitev potencialov
- v AB temeljih se uporabi valjanec FeZn, za prehod iz AB temeljev na zunanje ozemljilo, za izpuste v temelje in za povezave iz temelja na zunanje ozemljilo se uporabi valjanec Rf
- vse kovinske dele je potrebno povezati na ozemljilo
- v vsakem temelju se izvede povezava valjanca na armaturo temelja
- v vsakem temelju se izvedejo izpusti valjanca za ozemljitev ohišja kontejnerjev, do zgornjega roba temelja + min. 0,5m

EKO STAR d.o.o.
Teharje 1D
3000 Celje
info@eko-star.eu
http://www.eko-star.eu



Investitor
ENERGETIKA LJUBLJANA d.o.o.,
Verovškova ulica 62, 1000 Ljubljana

Objekt
HEE KOSEZE

Str. podr.
načrta
NAČRTI S PODROČJA ELEKTROTEHNIKE

Sprememba				
Risba				
OZEMLJITEV, STRELOVOD SITUACIJA				
Vodja proj.	Boštjan MILČINOVIČ, u.d.i.e.		IZS PI E-2386	
Poobl. inž.	Boštjan MILČINOVIČ, u.d.i.e.		IZS PI E-2386	
Proj.	Boštjan MILČINOVIČ, u.d.i.e.		IZS PI E-2386	
Vrsta dok.	PZR	Številka projekta	01_26	Merilo 1:400
Datum	april 2026	Številka načrta	01_26	Stran 1/1

5.01