



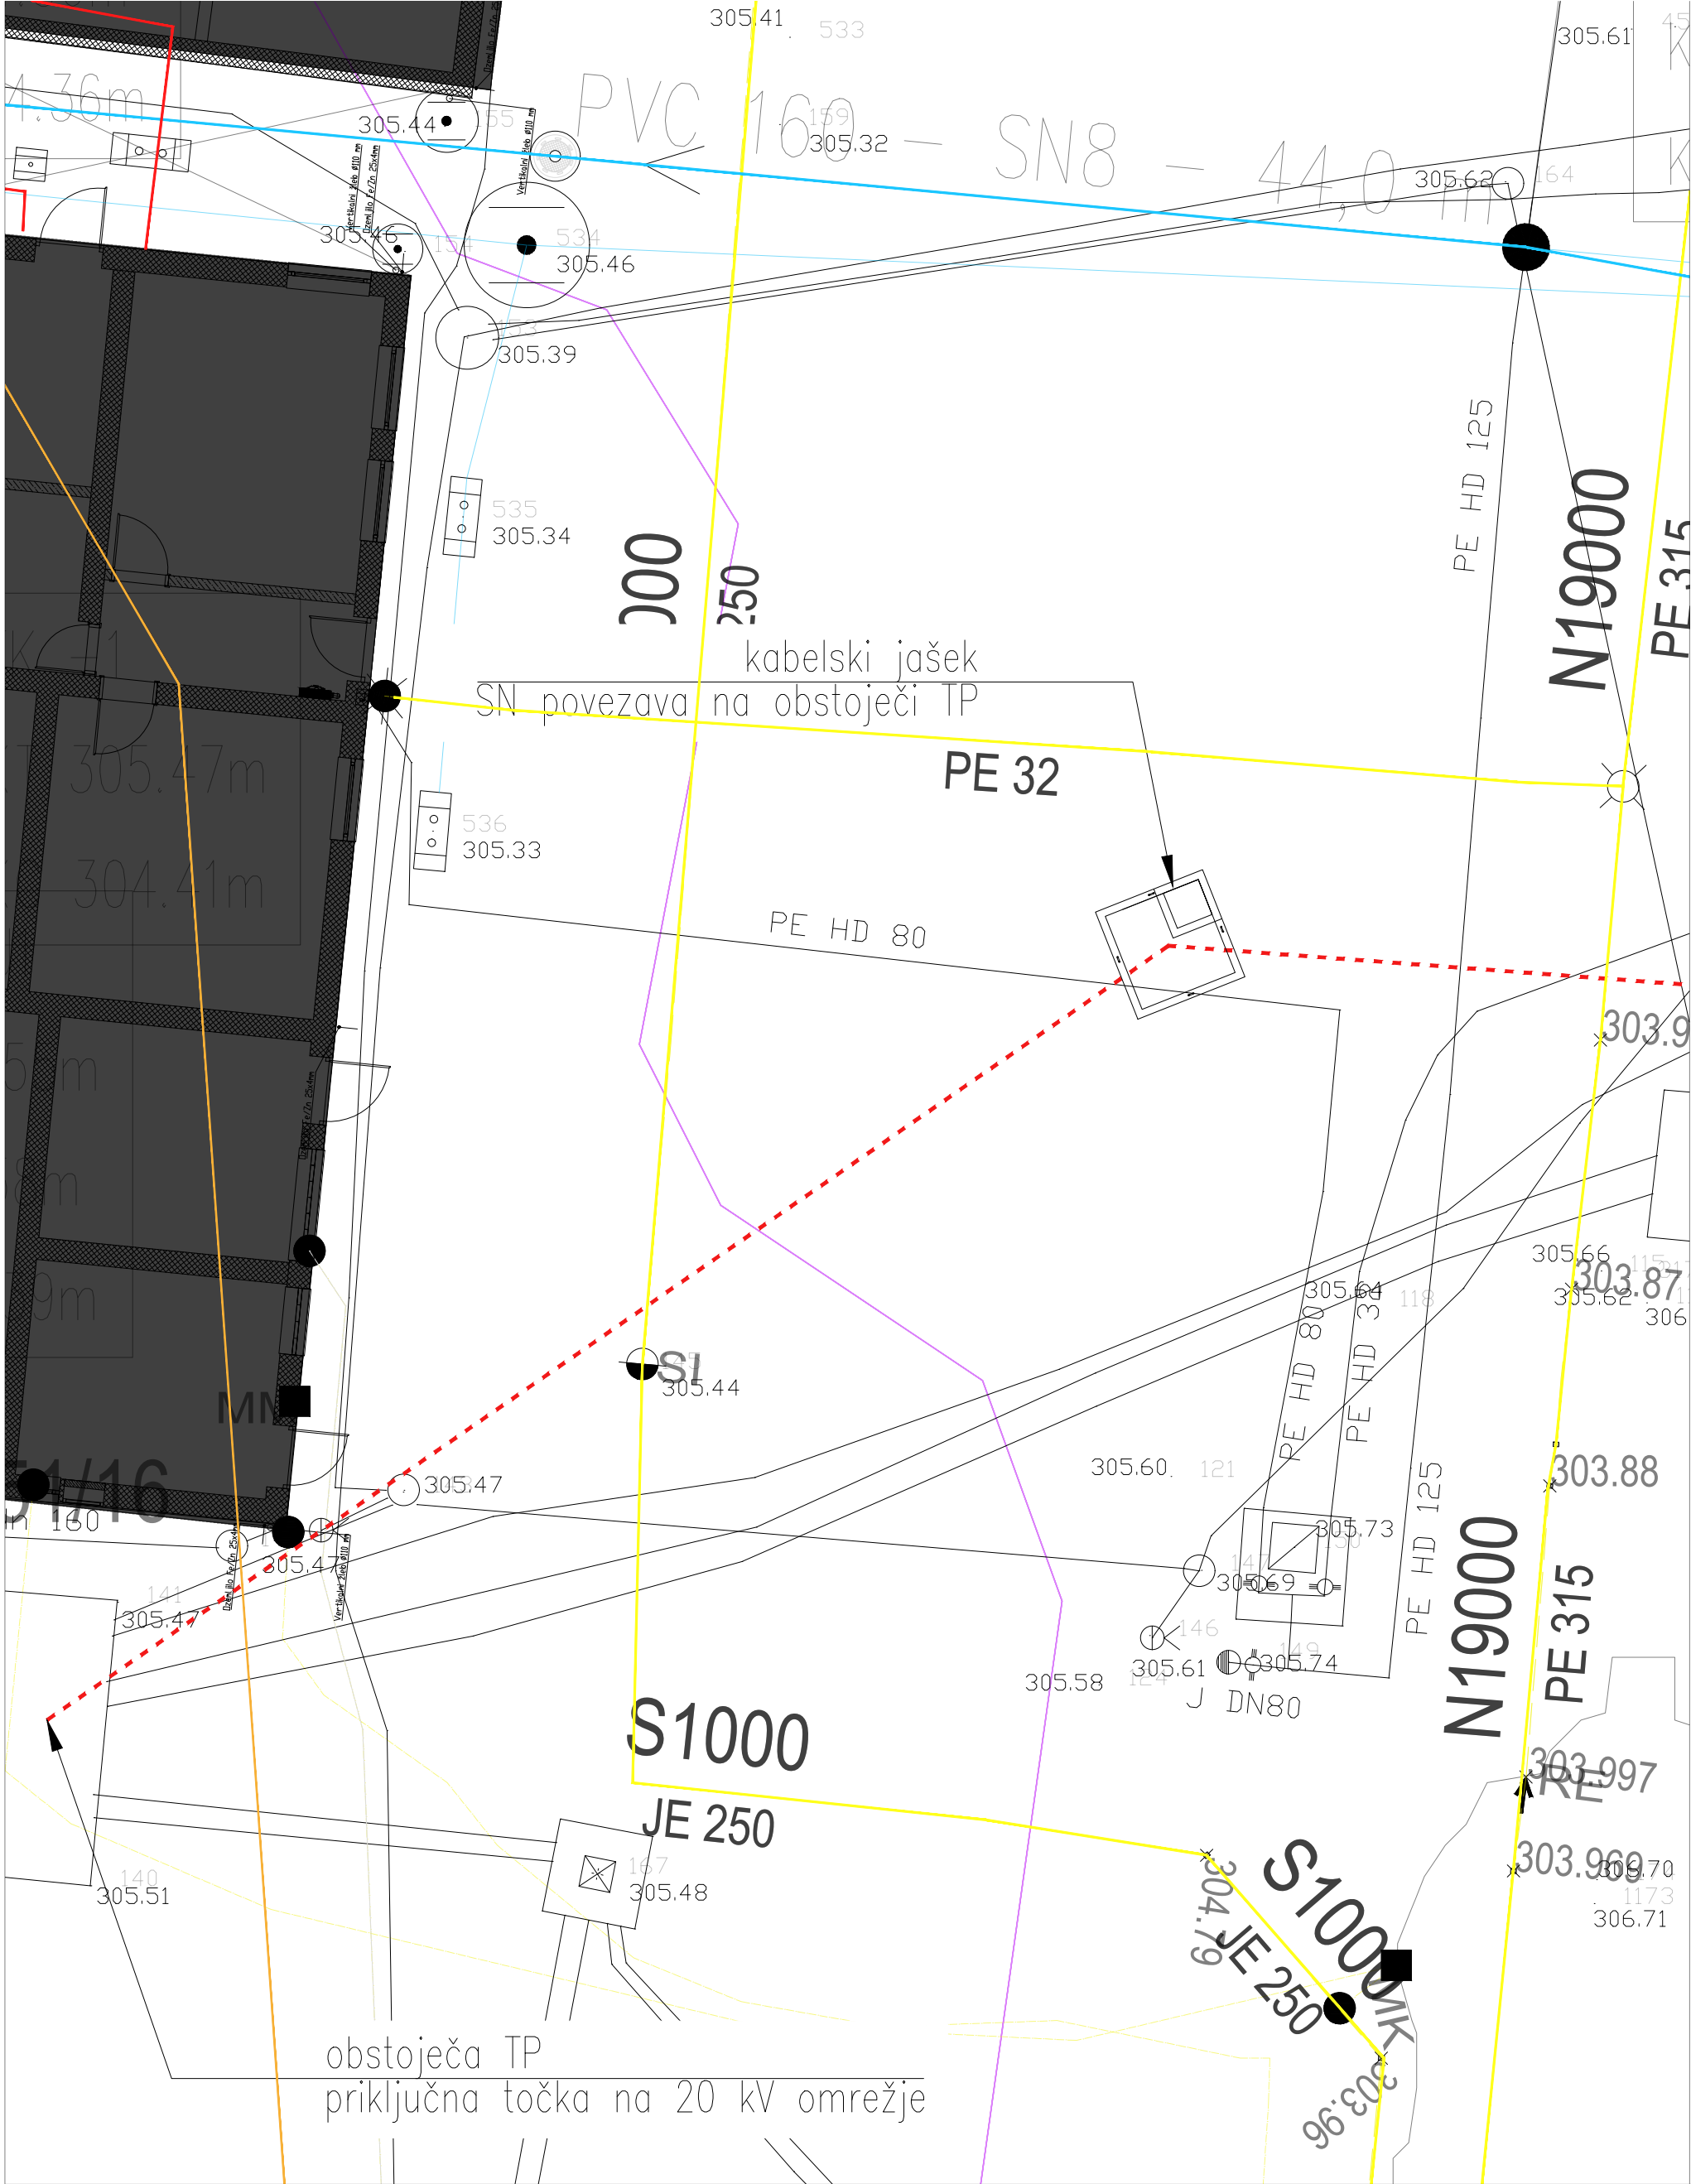


LEGENDA

- območje gradbene parcele
- zelene površine
- objekt
- tlokovane površine

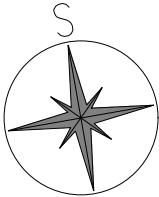


GDC gradnje d.o.o. Aškerčeva ulica 8 3310 Žalec		gdc GRADNJE D.O.O.		Sprememba	
				Risba	
				Priklučevanje na GJI	
Investitor ENERGETIKA LJUBLJANA d.o.o., Verovškova ulica 62, 1000 Ljubljana		Vodja proj. David Dobrotinšek, m.i.g. PI G-4708		Proj.	
Objekt HEE KOSEZE		Projekt. David Dobrotinšek, m.i.g. PI G-4708		Vrsta dok. PZI	
Str. podr. načrta NAČRTI S PODROČJA ARHITEKTURE		Datum april 2026		Številka projekta 01_26 Številka načrta 2026-05-1738 PZI	
		Merilo 1:100		Risba št. S0.1-0	

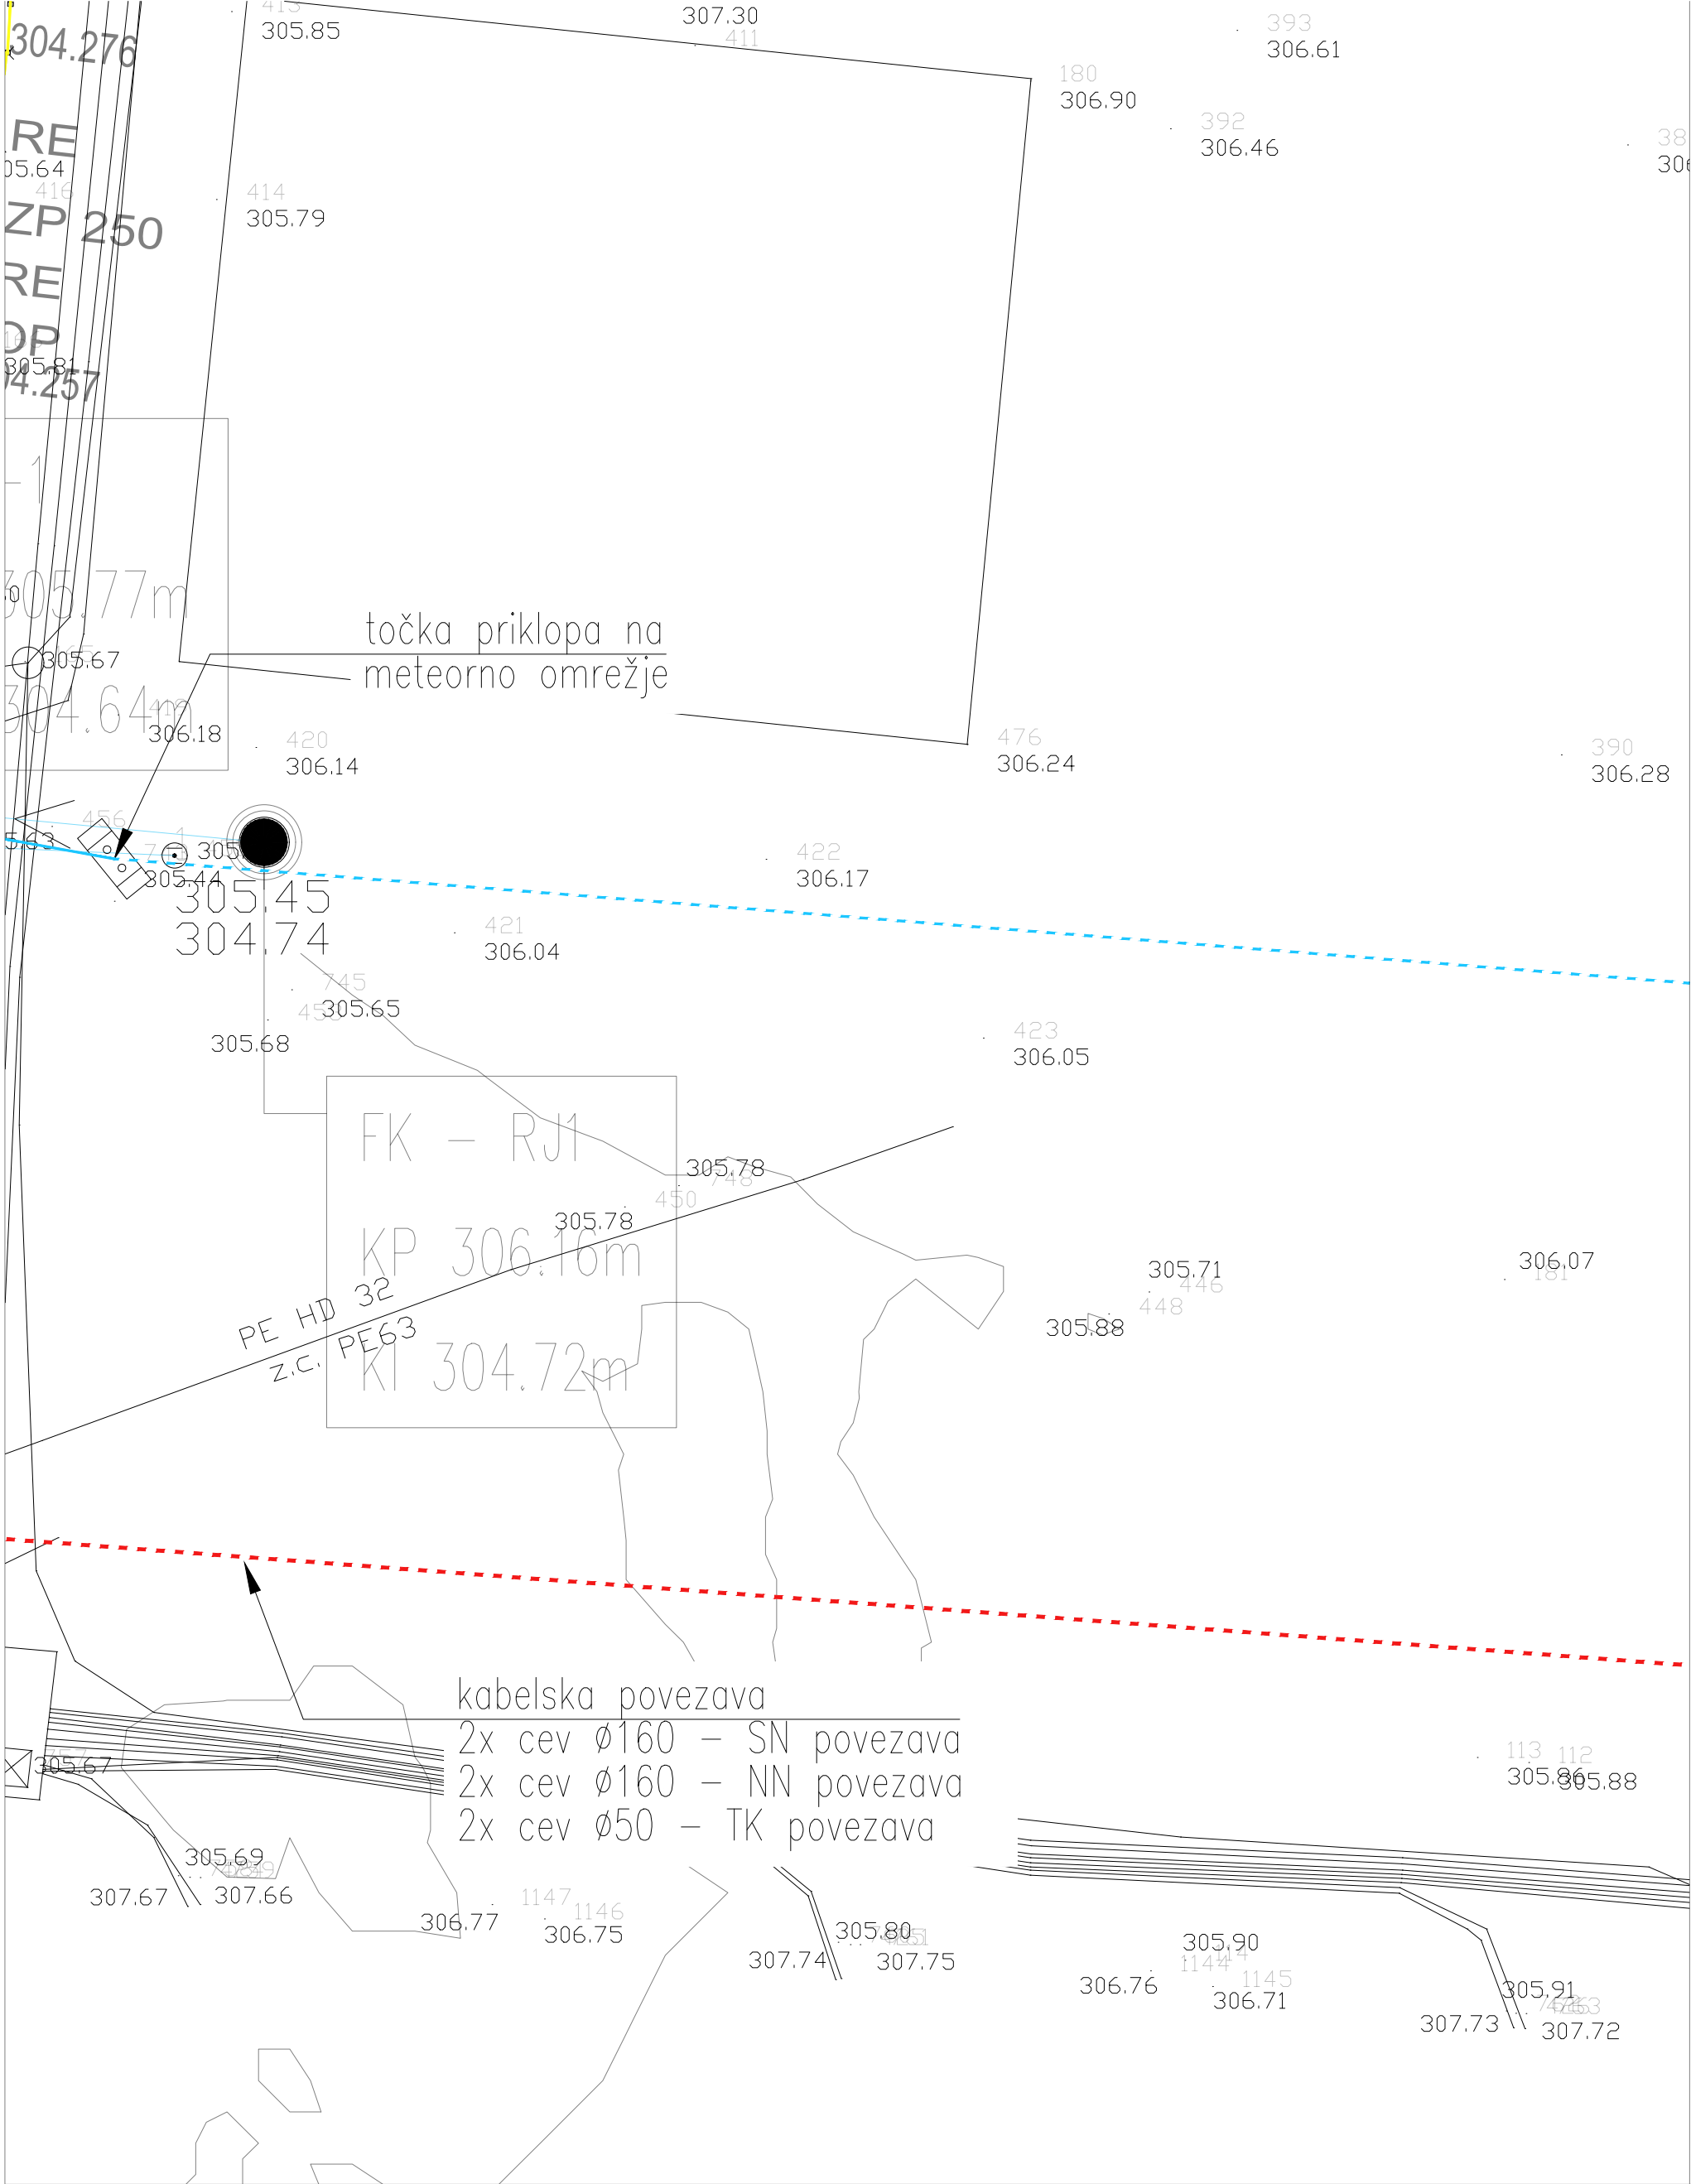


LEGENDA

- območje gradbene parcele
- zelene površine
- objekt
- tlakovane površine

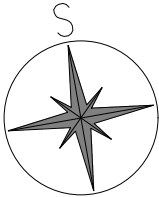


GDC gradnje d.o.o. Aškerčeva ulica 8 3310 Žalec		gdc GRADNJE D.O.O.		Sprememba	
Investitor ENERGETIKA LJUBLJANA d.o.o., Verovškova ulica 62, 1000 Ljubljana		Vodja proj. David Dobrotinšek, m.i.g.		PI G-4708	
Objekt HEE KOSEZE		Proj. inž. David Dobrotinšek, m.i.g.		PI G-4708	
Str. podr. načrta NAČRTI S PODROČJA ARHITEKTURE		Datum april 2026		Merilo 1:100	
		Številka projekta 01_26		Stran /	
		Številka načrta 2026-05-1738 PZI		Risba št. SO.1-1	

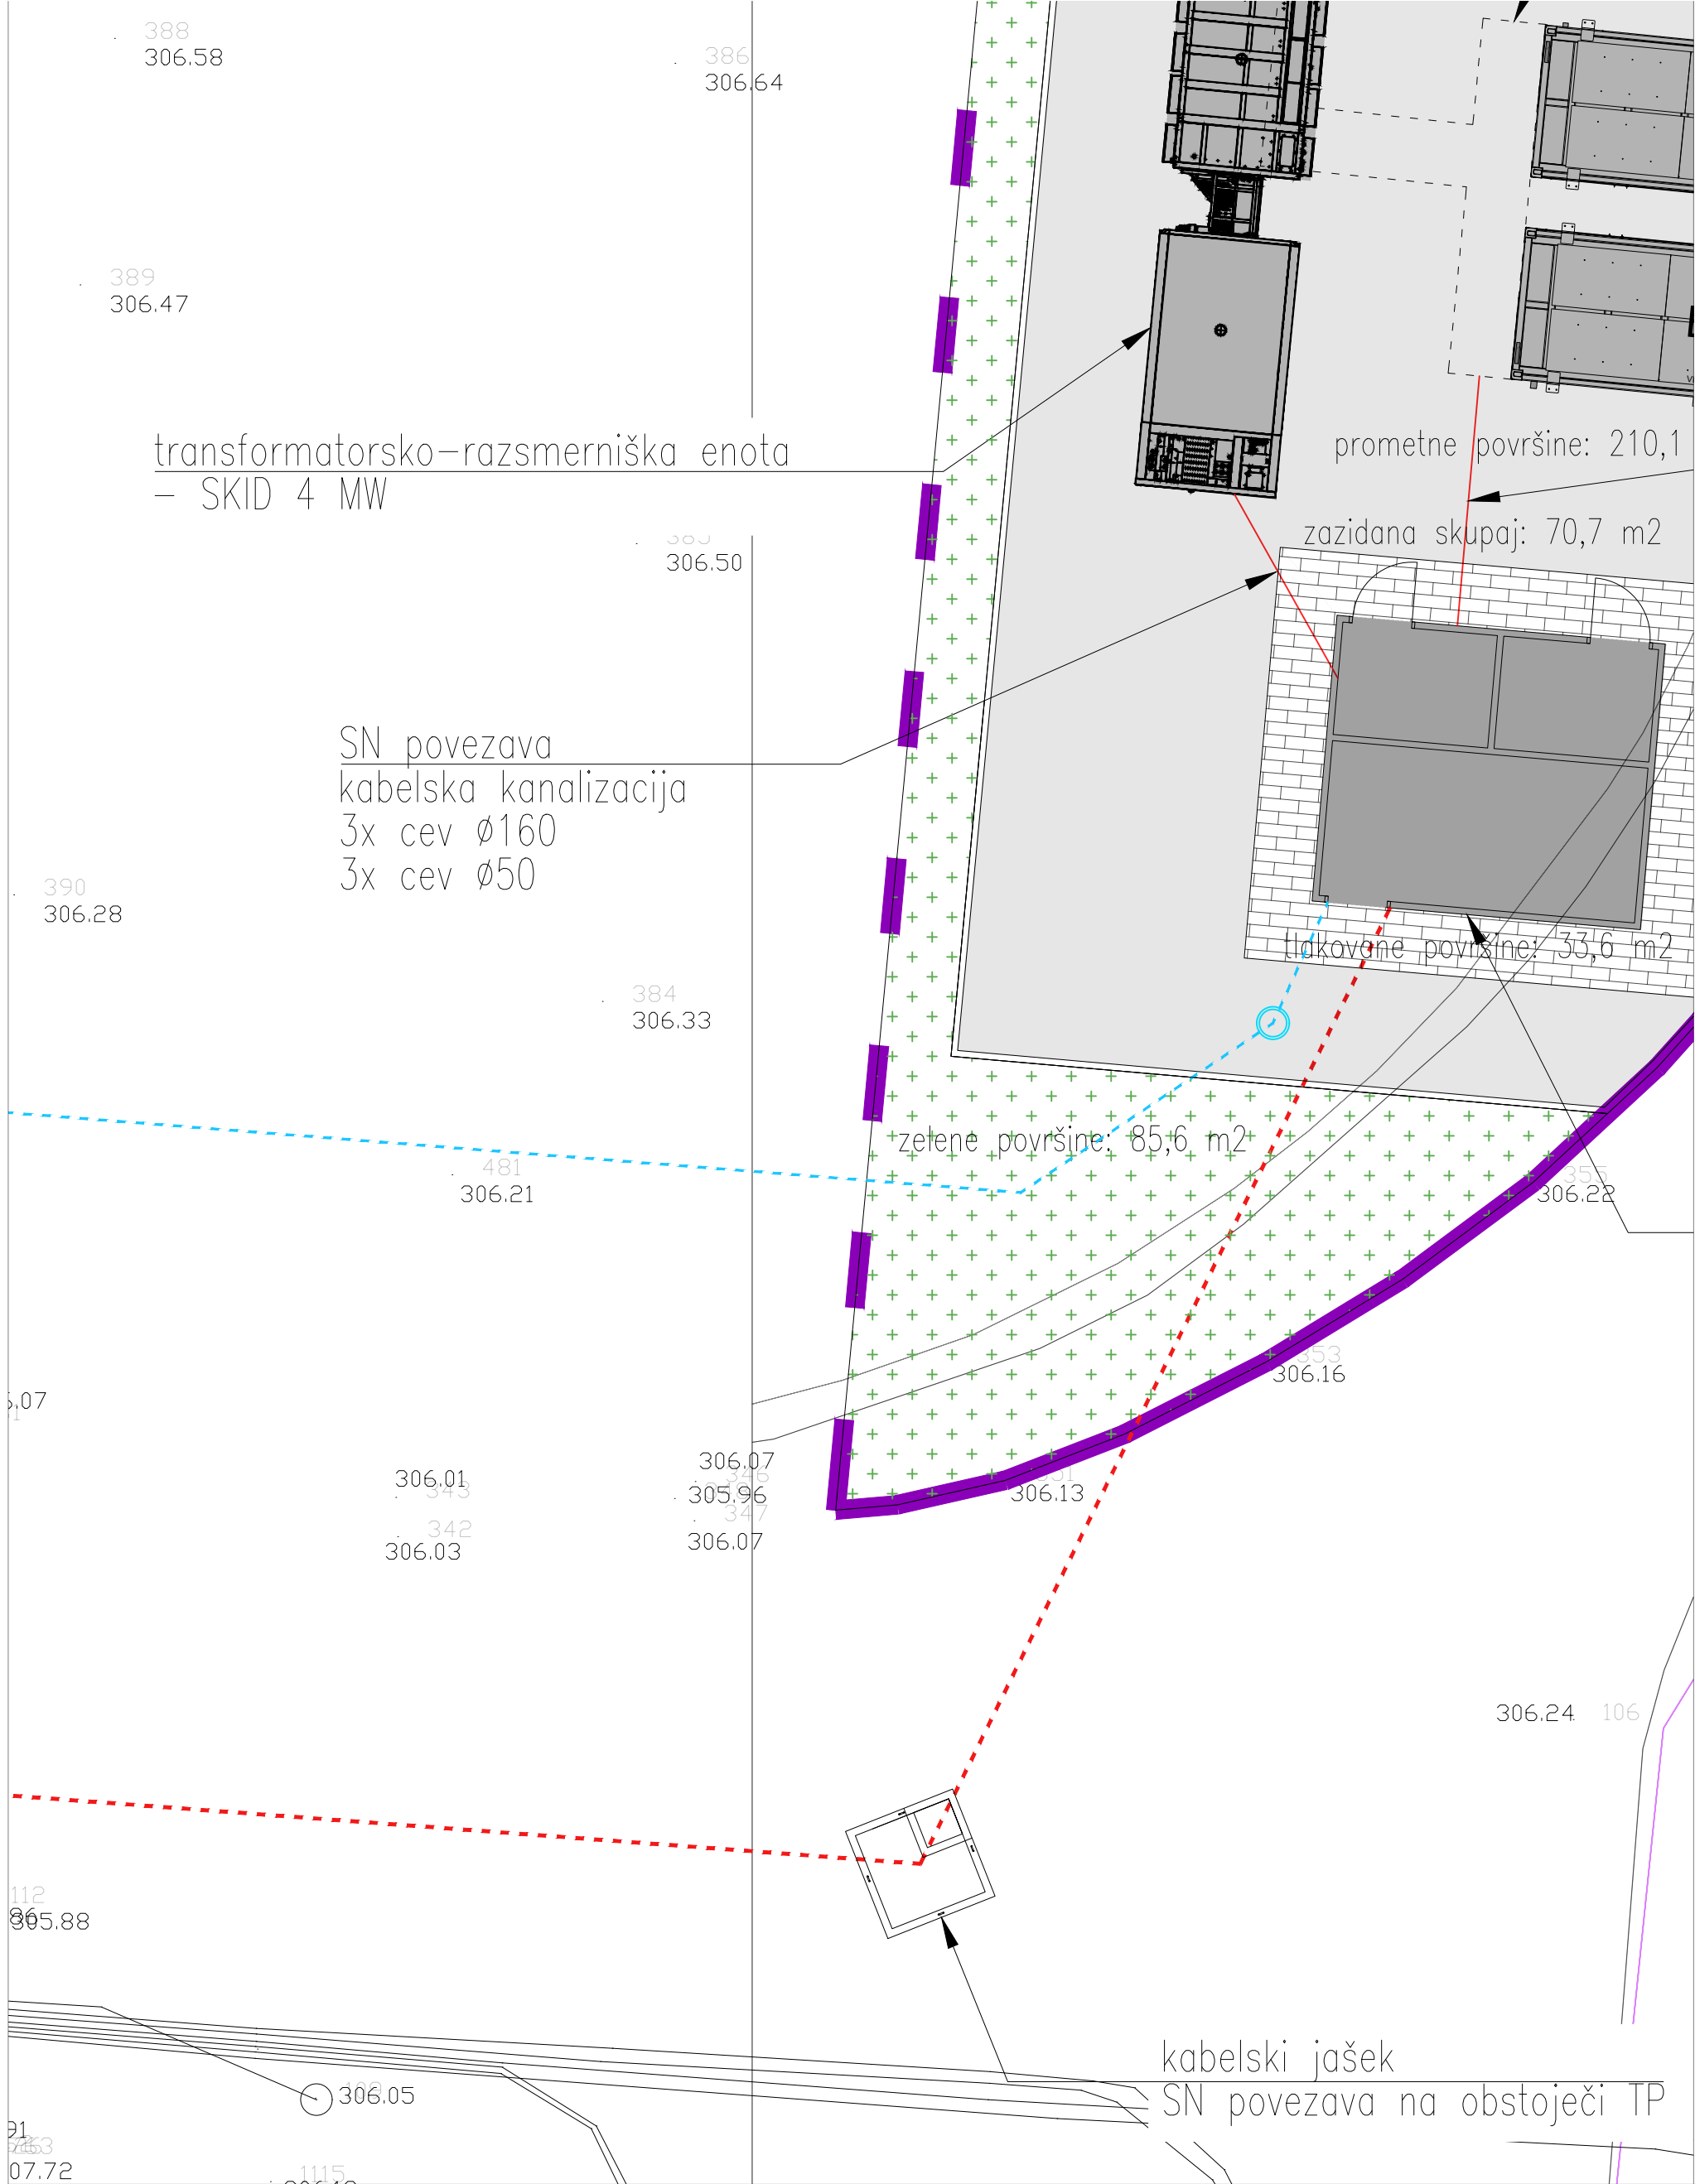


LEGENDA

- območje gradbene parcele
- zelene površine
- objekt
- tlakovane površine

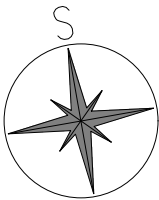

GDC gradnje d.o.o. Aškerčeva ulica 8 3310 Žalec		gdc GRADNJE D.O.O.		Sprememba	
Investitor		Energetika Ljubljana d.o.o., Verovškova ulica 62, 1000 Ljubljana		Vodja proj.	
Objekt		HEE KOSEZE		Proj.	
Str. podr. načrta		NAČRTI S PODROČJA ARHITEKTURE		Datum	
				april 2026	
				Številka projekta	
				01_26	
				Merilo	
				1:100	
				Stran	
				/	
				Risba št.	
				S0.1-2	


Priključevanje na GJI

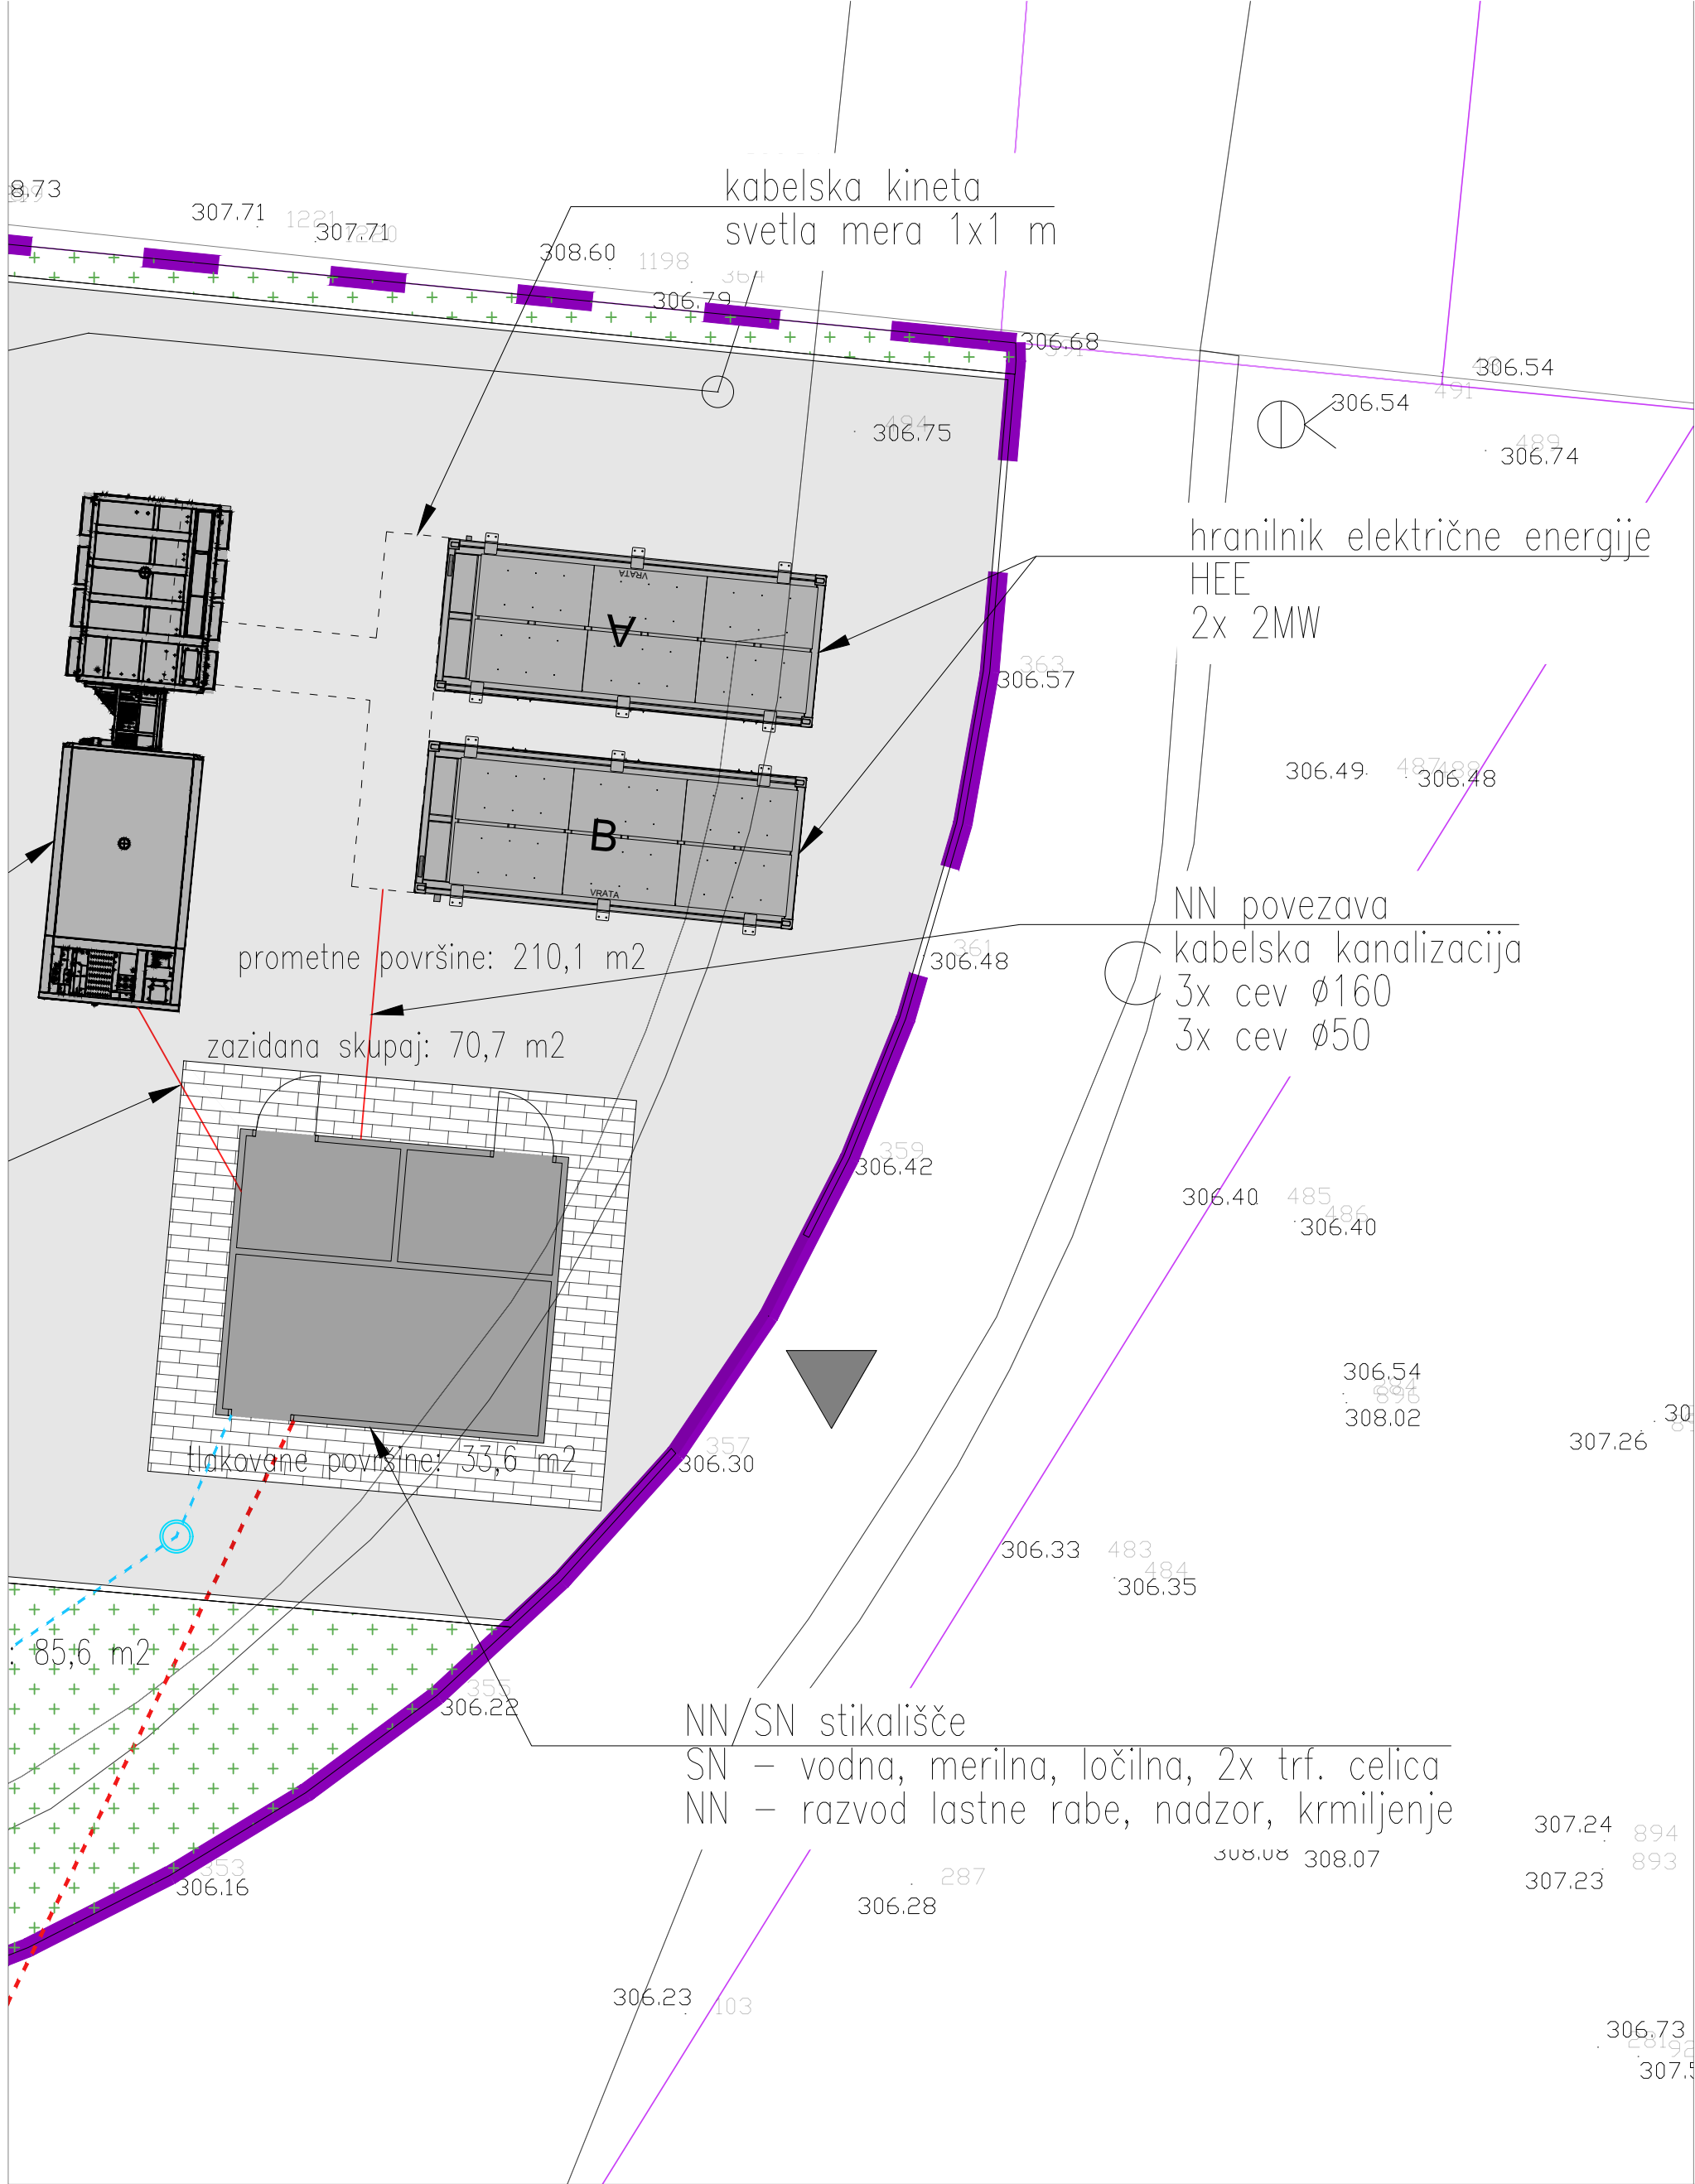

LEGENDA


- območje gradbene parcele
- zelene površine
- objekt
- tlakovane površine

GDC gradnje d.o.o. Aškerčeva ulica 8 3310 Žalec		gdc GRADNJE D.O.O.		Sprememba	
Investitor		Energetika Ljubljana d.o.o., Verovškova ulica 62, 1000 Ljubljana		Vodja proj.	
Objekt		HEE KOSEZE		Proj.	
Str. podl. načrta		NAČRTI S PODROČJA ARHITEKTURE		Datum	
				april 2026	
				Številka načrta	
				01_26	
				Merilo	
				1:100	
				Risba št.	
				S0.1-3	

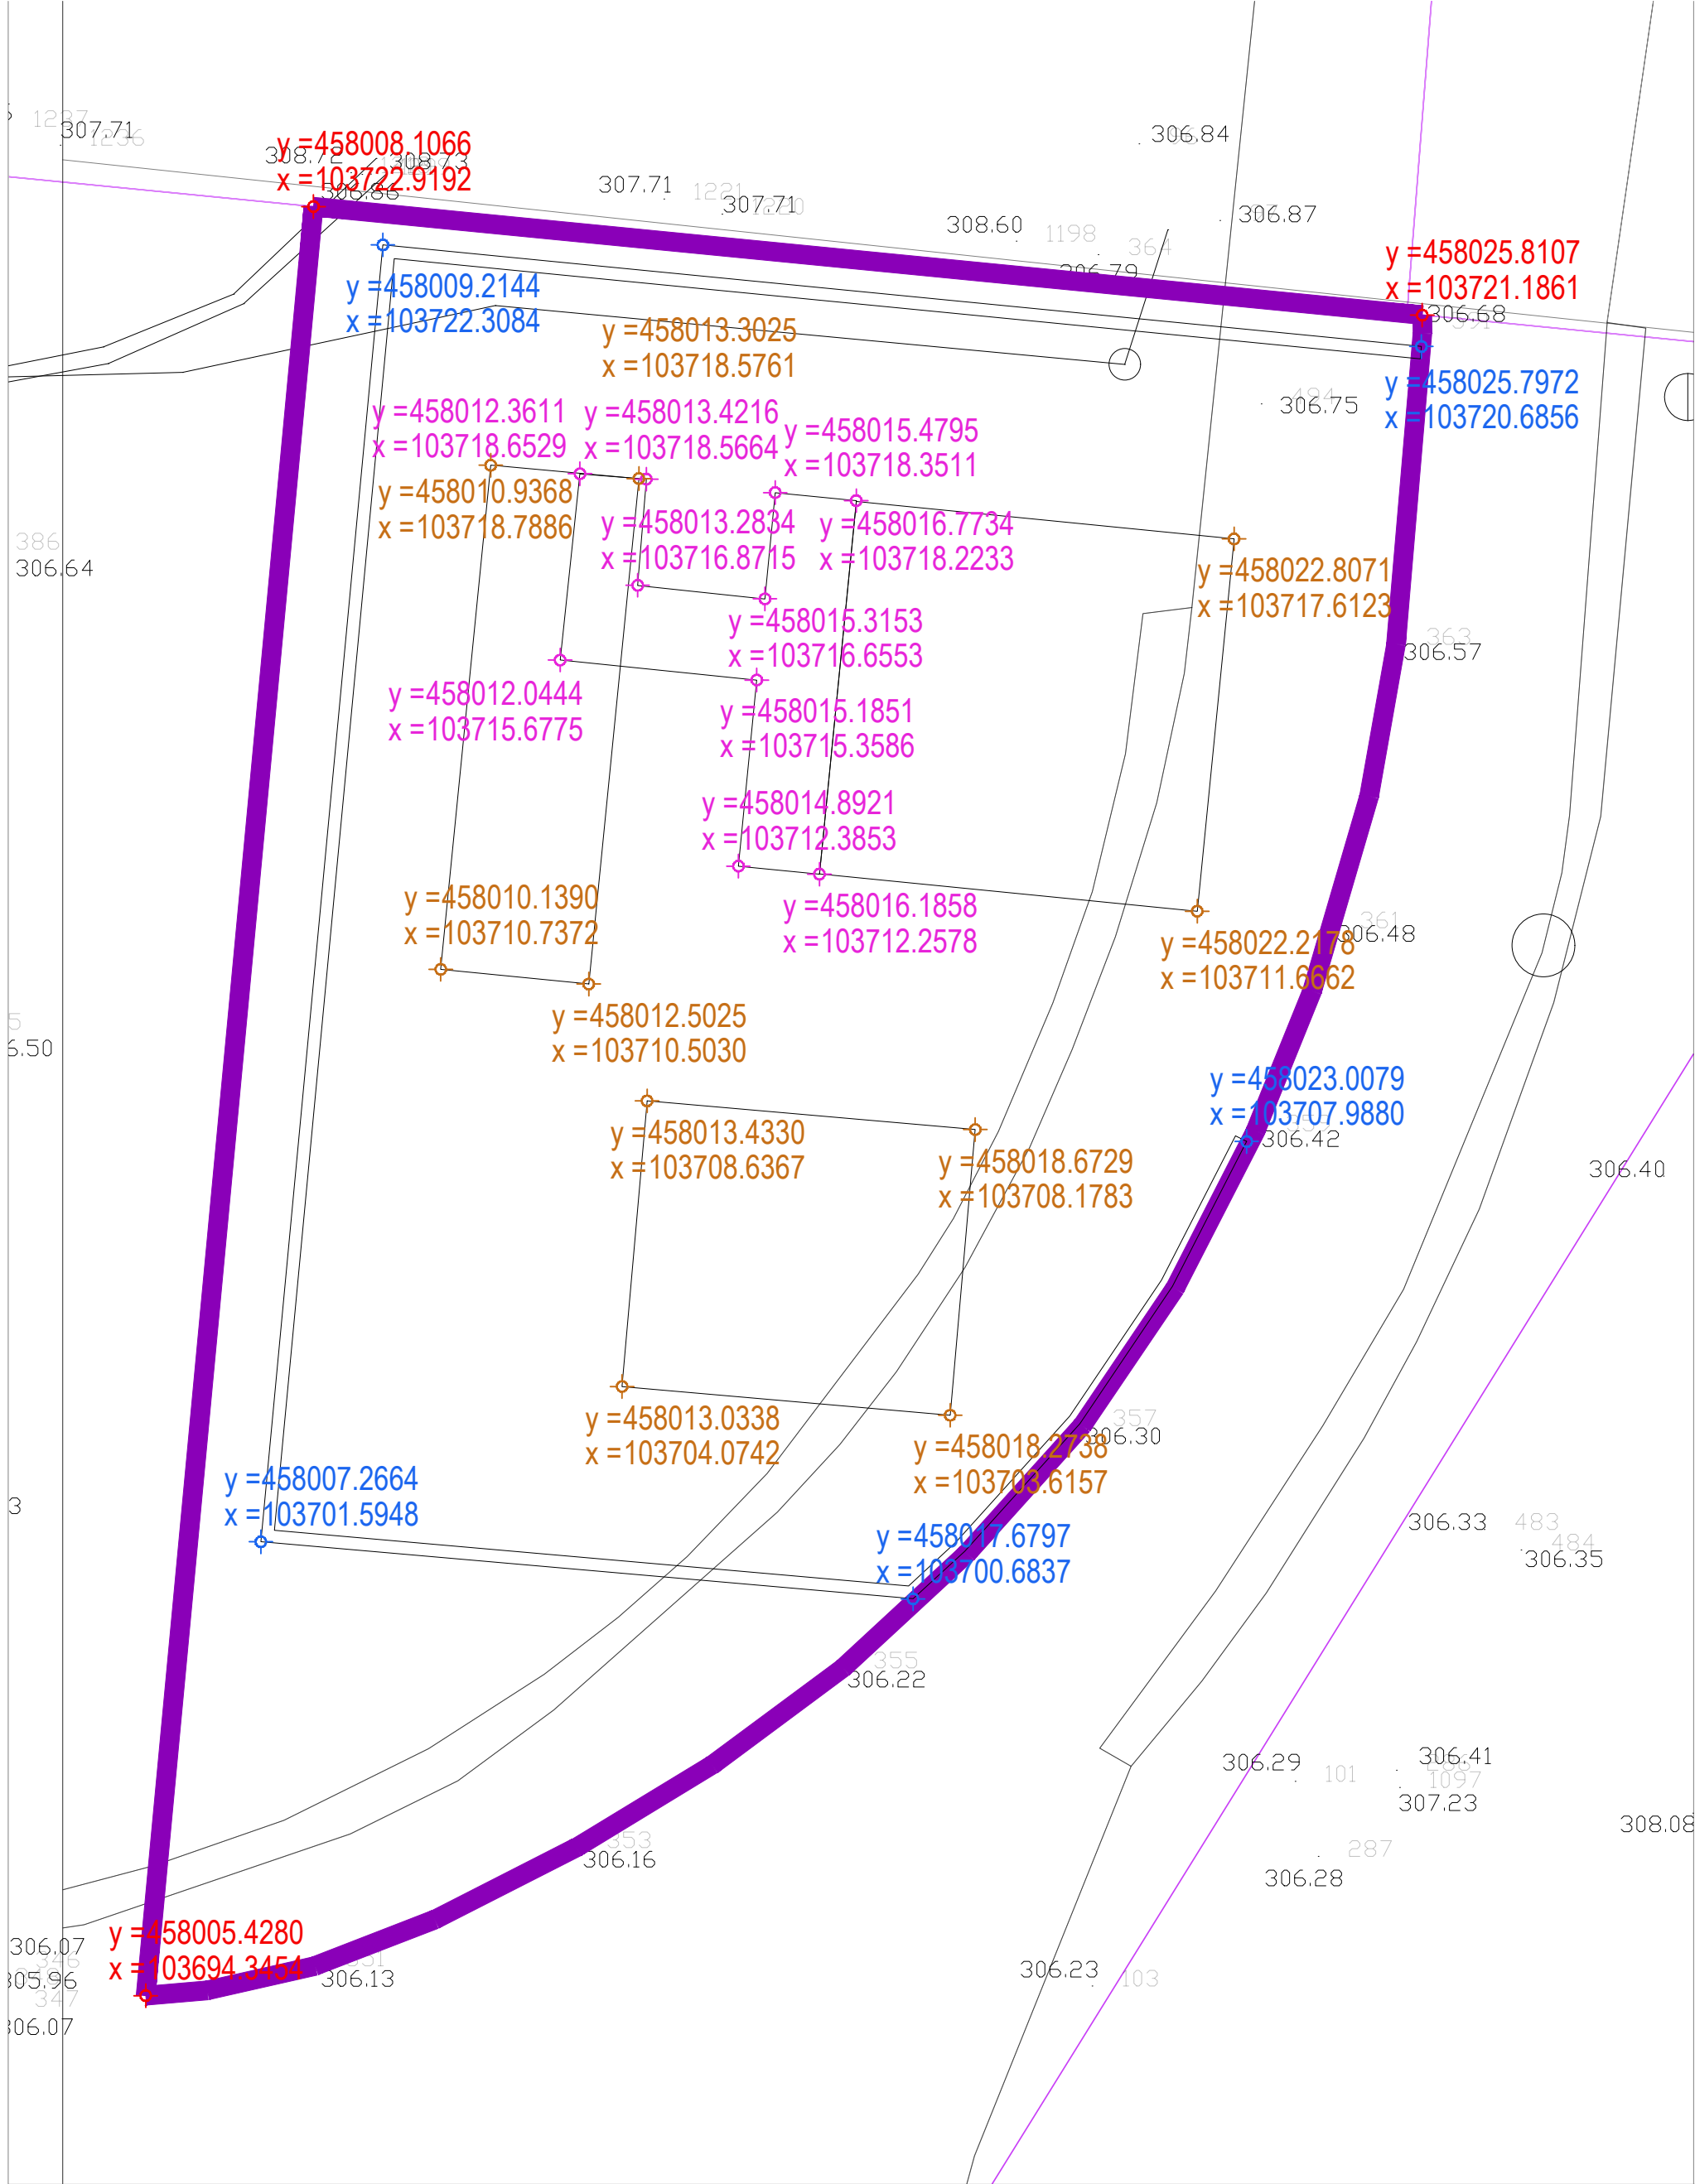



LEGENDA

- območje gradbene parcele
- zelene površine
- objekt
- tlakovane površine

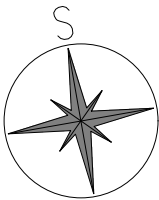


GDC gradnje d.o.o. Aškerčeva ulica 8 3310 Žalec		gdc GRADNJE D.O.O.		Sprememba	
				Risba	
				Zakoličba	
Investitor ENERGETIKA LJUBLJANA d.o.o., Verovškova ulica 62, 1000 Ljubljana		Vodja proj. David Dobrotinšek, m.i.g.		PI G-4708	
Objekt HEE KOSEZE		Proj. David Dobrotinšek, m.i.g.		PI G-4708	
Str. podl. načrta		Vrsta dok.	Številka projekta	Merilo	Risba št.
NAČRTI S PODROČJA ARHITEKTURE		PZI	01_26	1:100	S0.2
		Datum april 2026	Številka načrta	Stran	
			2026-05-1738 PZI	/	

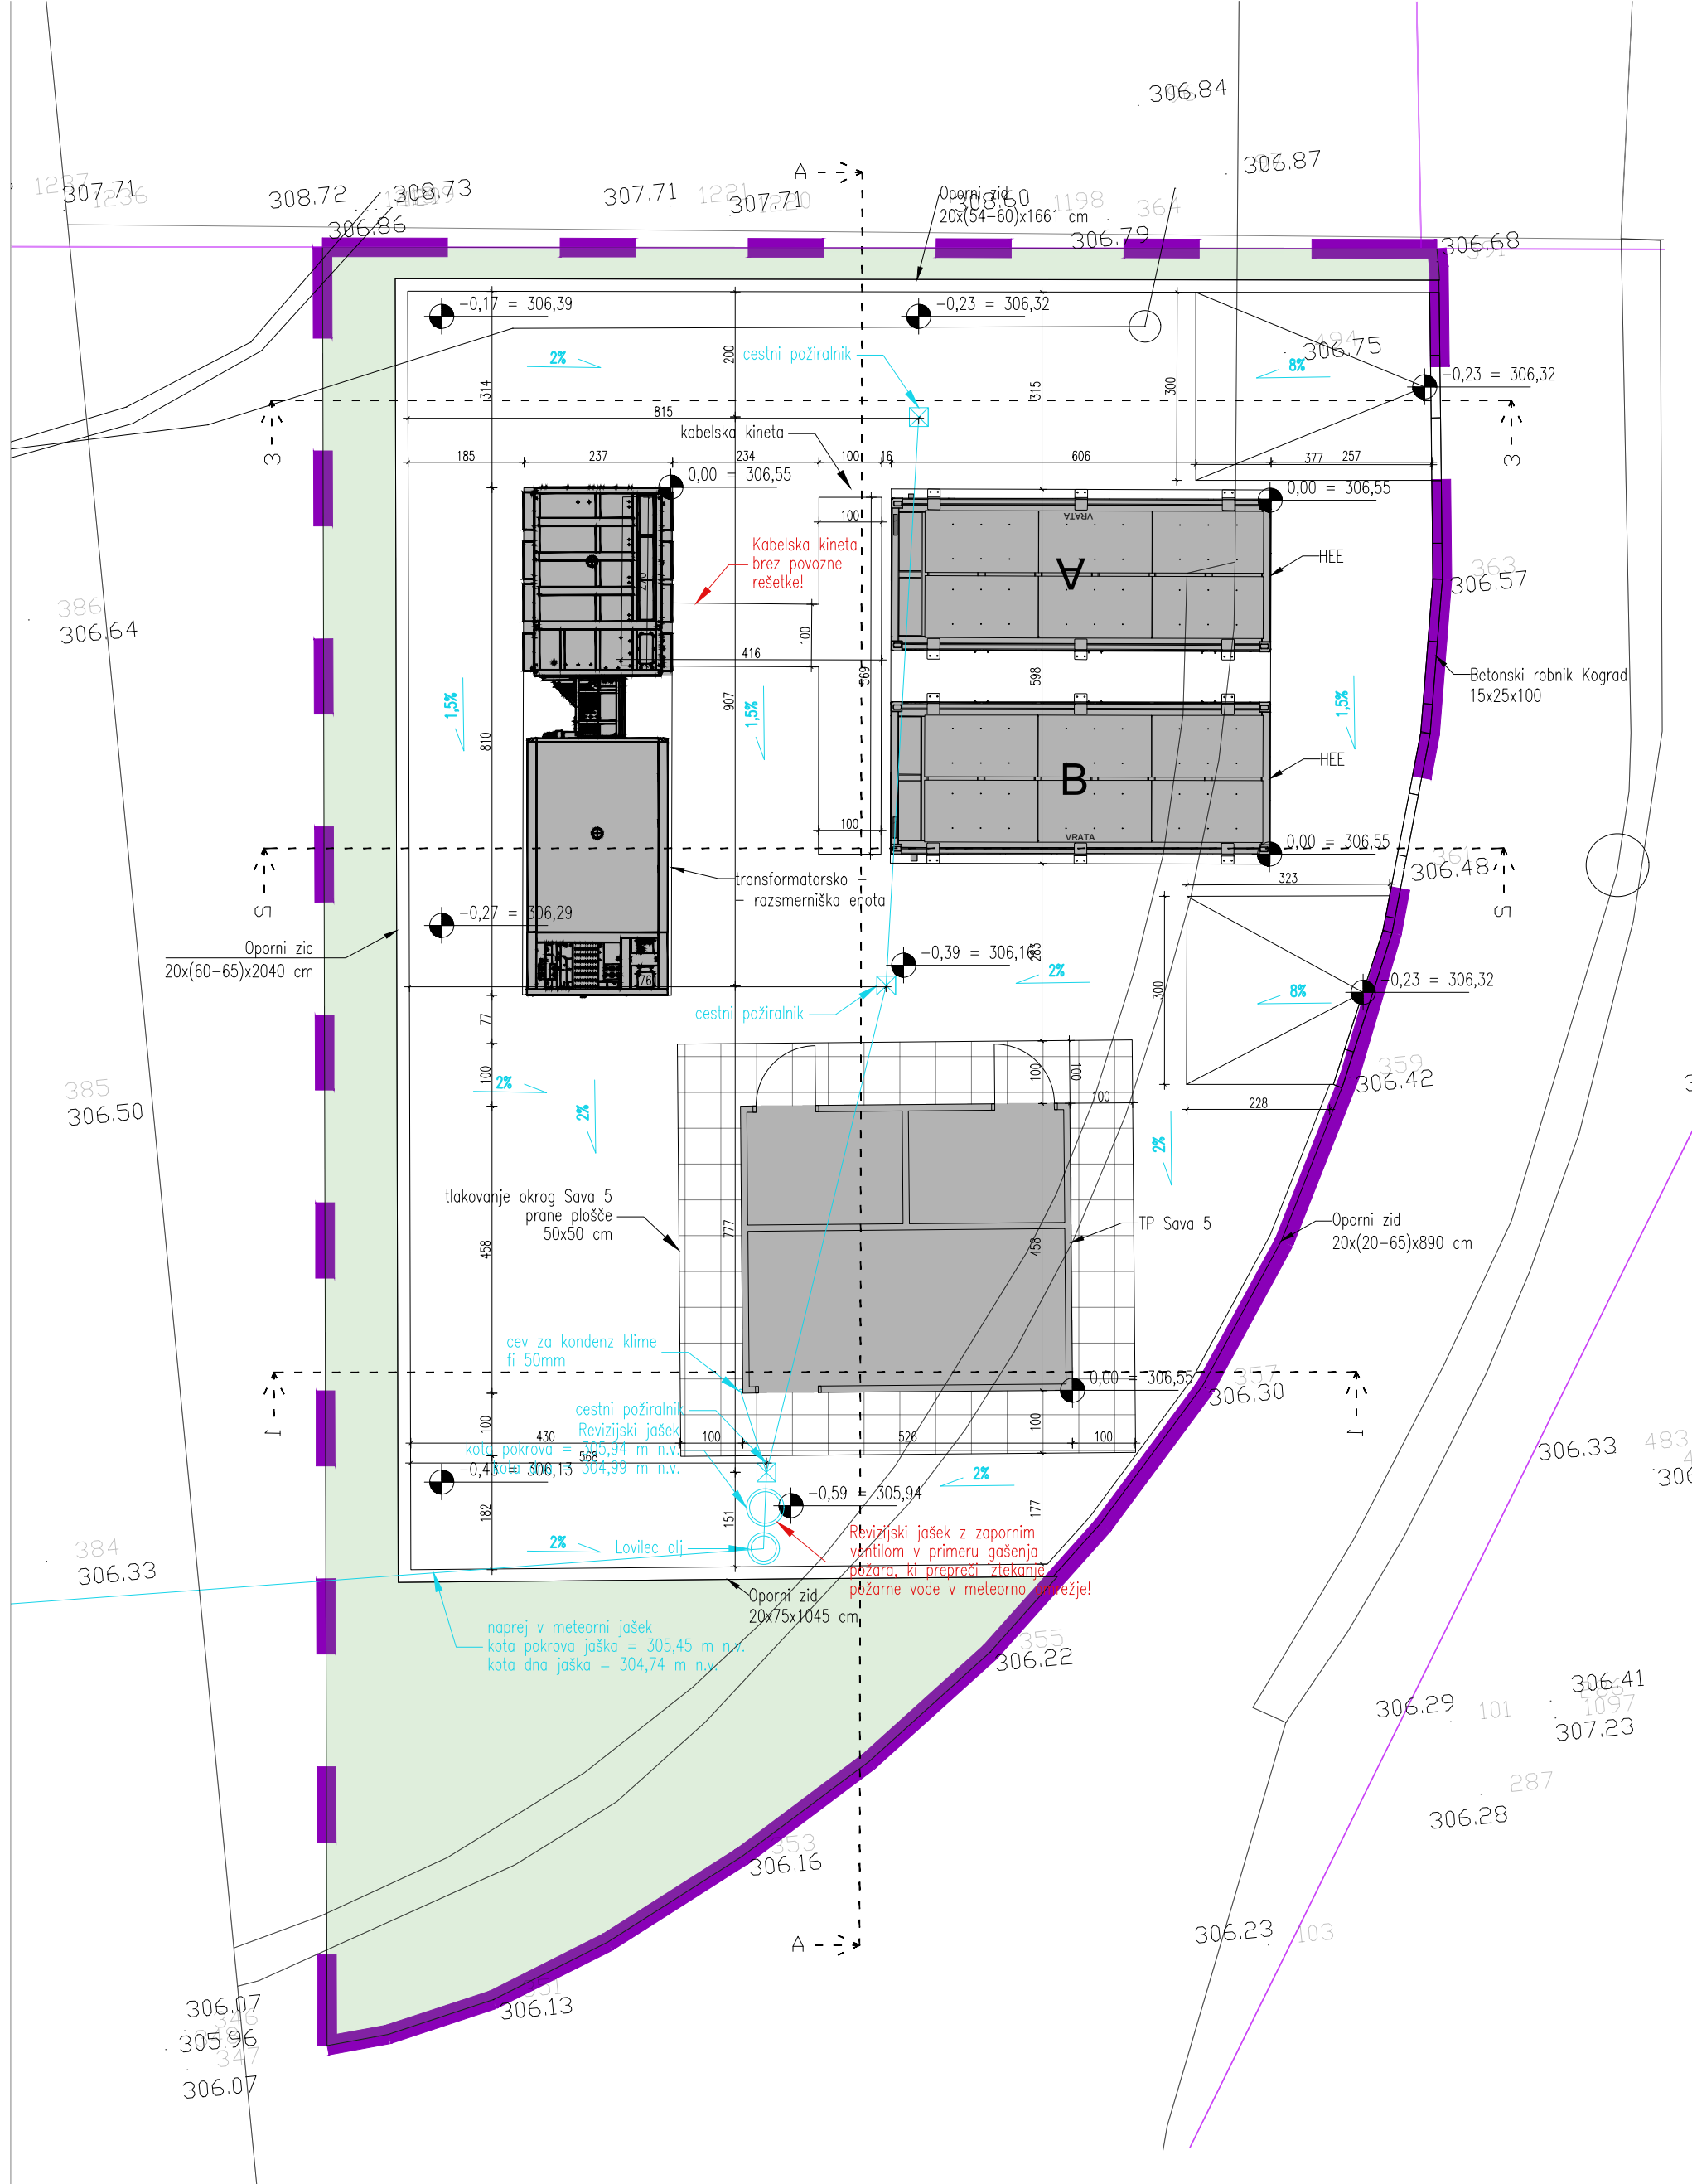

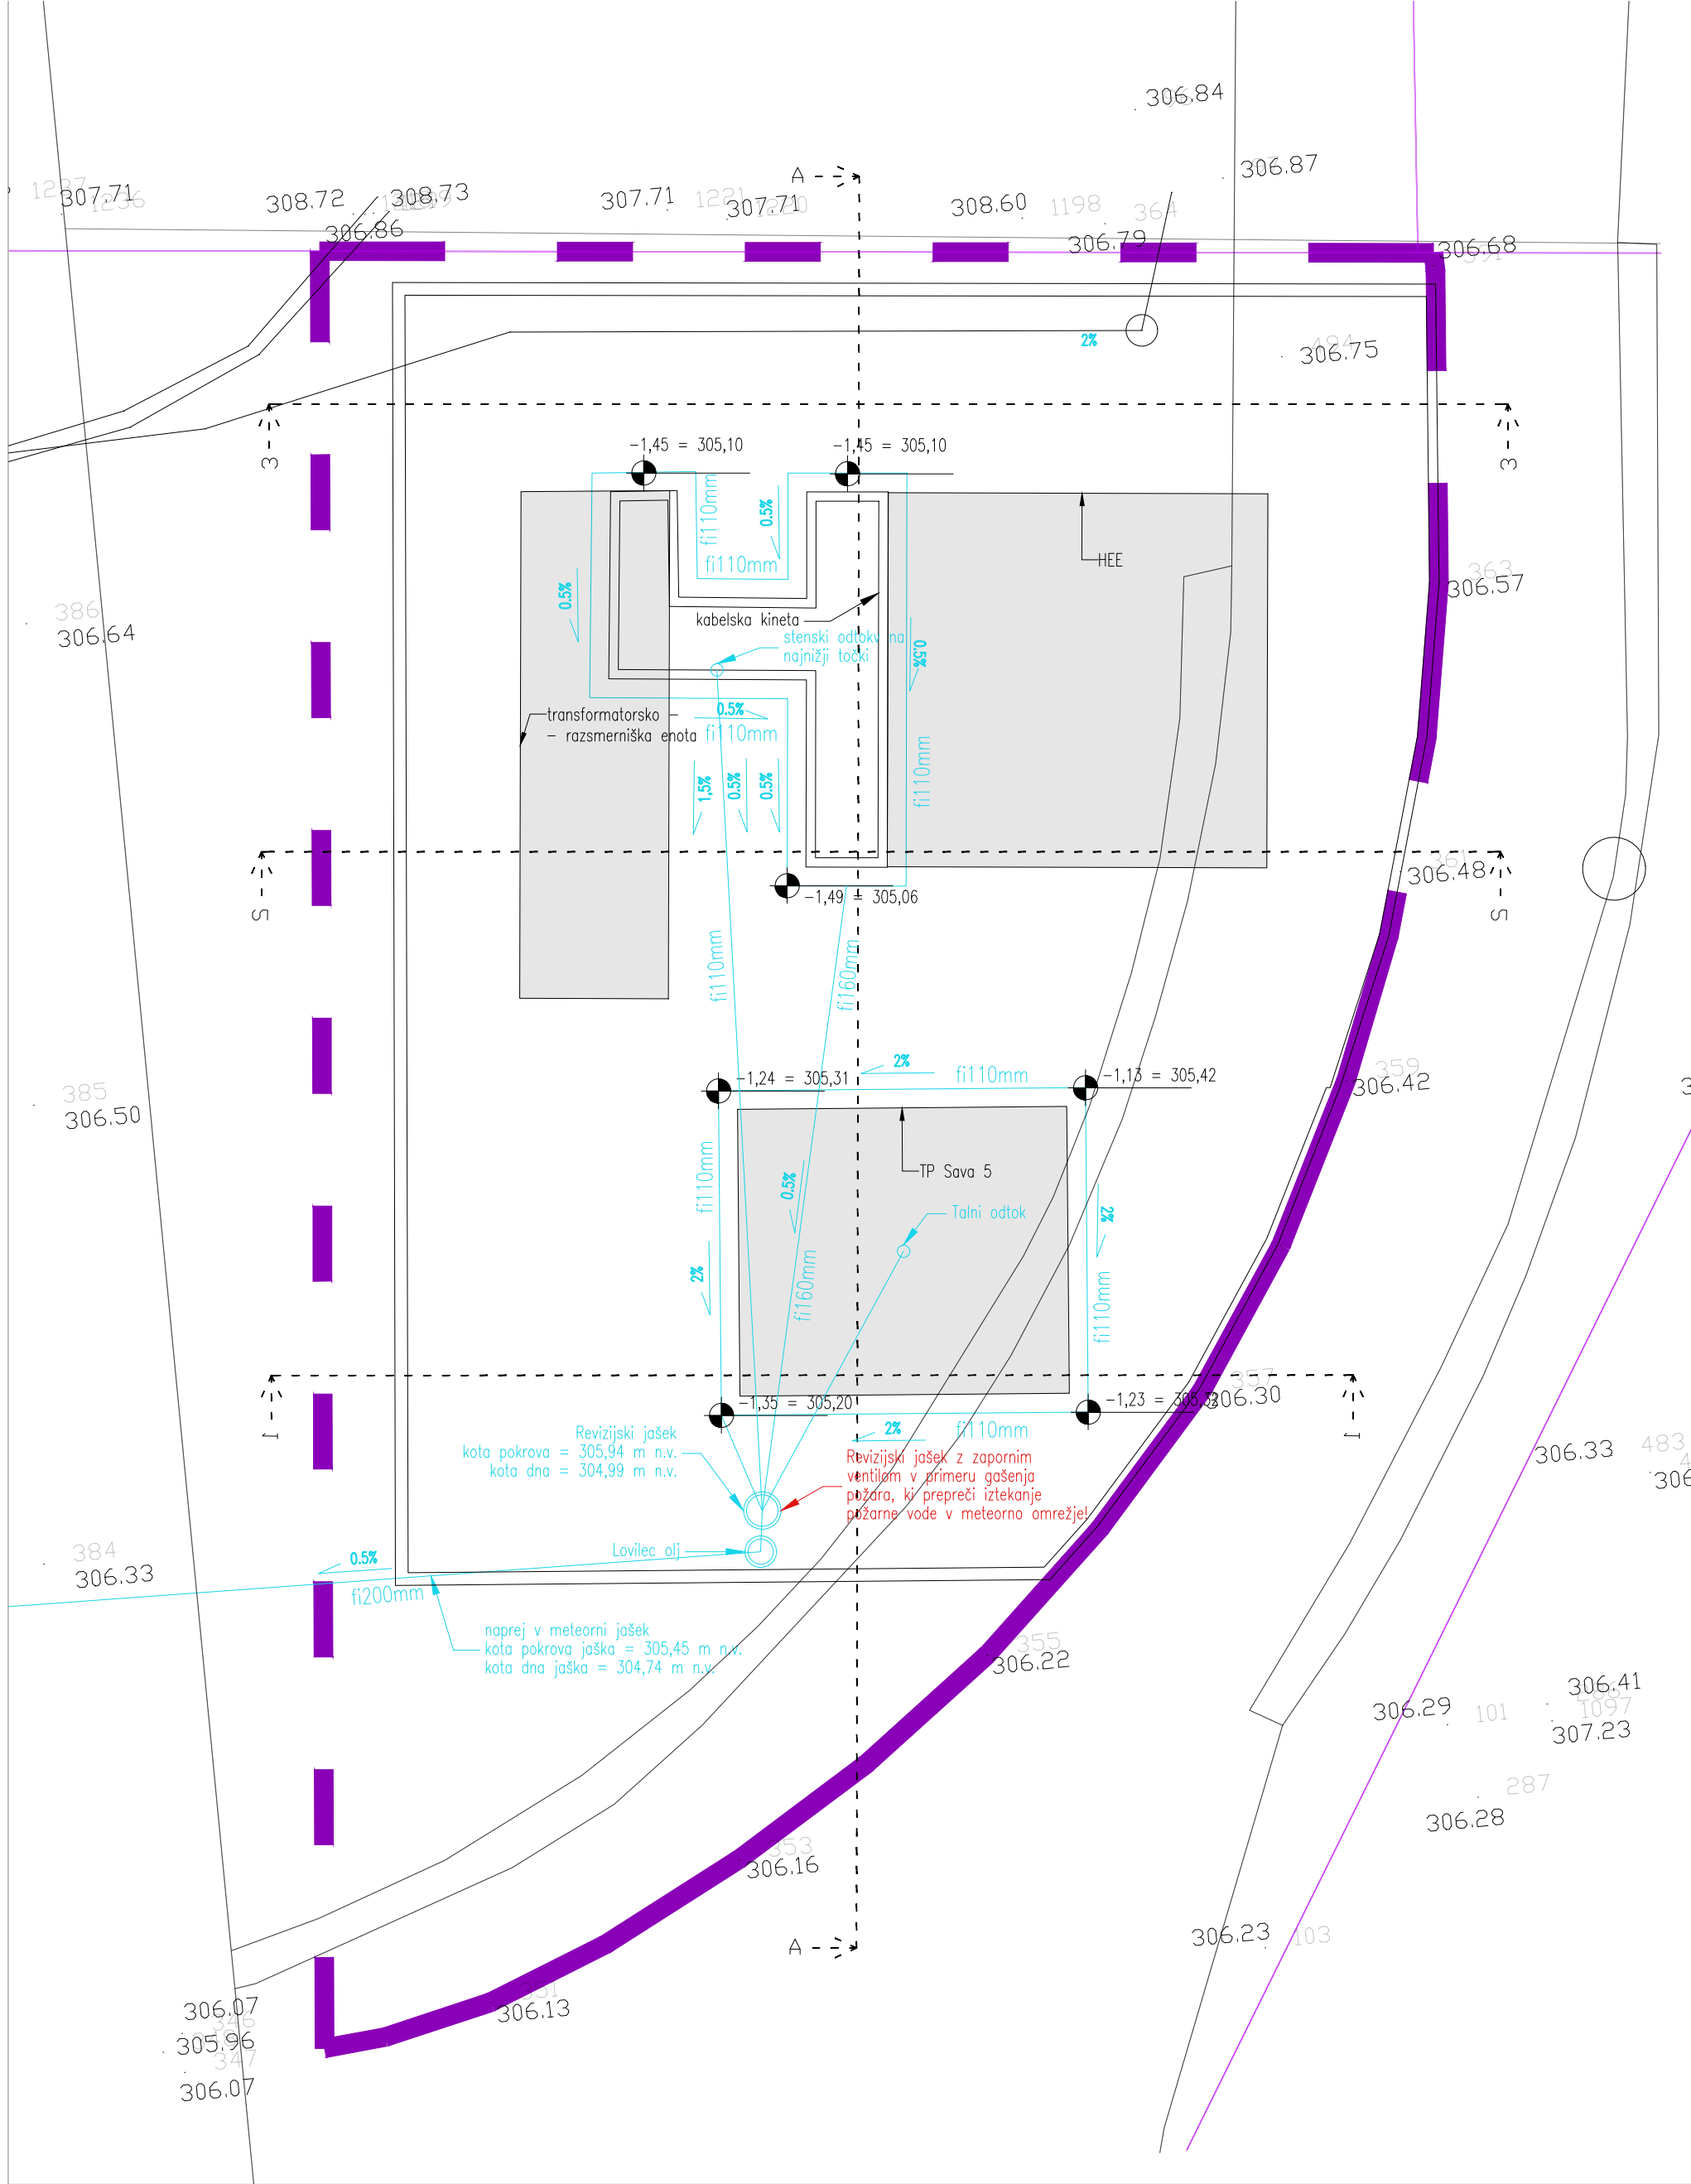

- LEGENDA
- območje gradbene parcele
 - zelene površine
 - objekt
 - tlakovane površine

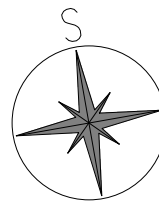


GDC gradnje d.o.o. Aškerčeva ulica 8 3310 Žalec		gdc GRADNJE D.O.O.		Sprememba	
Investitor		Energetika Ljubljana d.o.o., Verovškova ulica 62, 1000 Ljubljana		Vodja proj.	
Objekt		HEE KOSEZE		Proj.	
Str. podl. načrta		NAČRTI S PODROČJA ARHITEKTURE		Datum	
Risba		Meteorne vode - drenaže		Risba št.	
Vrsta dok.		PZI		Merilo	
Številka projekta		01_26		Stran	
Številka načrta		2026-05-1738 PZI		/	
PI G-4708		PI G-4708		S1.2	



-


GDC gradnje d.o.o. Aškerčeva ulica 8 3310 Žalec				Sprememba Risba		Temeljenje	
Investor ENERGETIKA LJUBLJANA d.o.o., Verovškova ulica 62, 1000 Ljubljana		Vodja proj. David Dobrotinšek, m.i.g.		PI G-4708			
		Podpr. inž. David Dobrotinšek, m.i.g.		PI G-4708			
Objekt HEE KOSEZE		Proj.					
		Vrsta dok. PZI	Številka projekta 01_26	Merilo 1:100	Risba št.		
Str. podl. načrta	NAČRTI S PODROČJA ARHITEKTURE		Datum april 2026	Številka račta 2026-05-1738 PZI	Stran /	S.1.3	

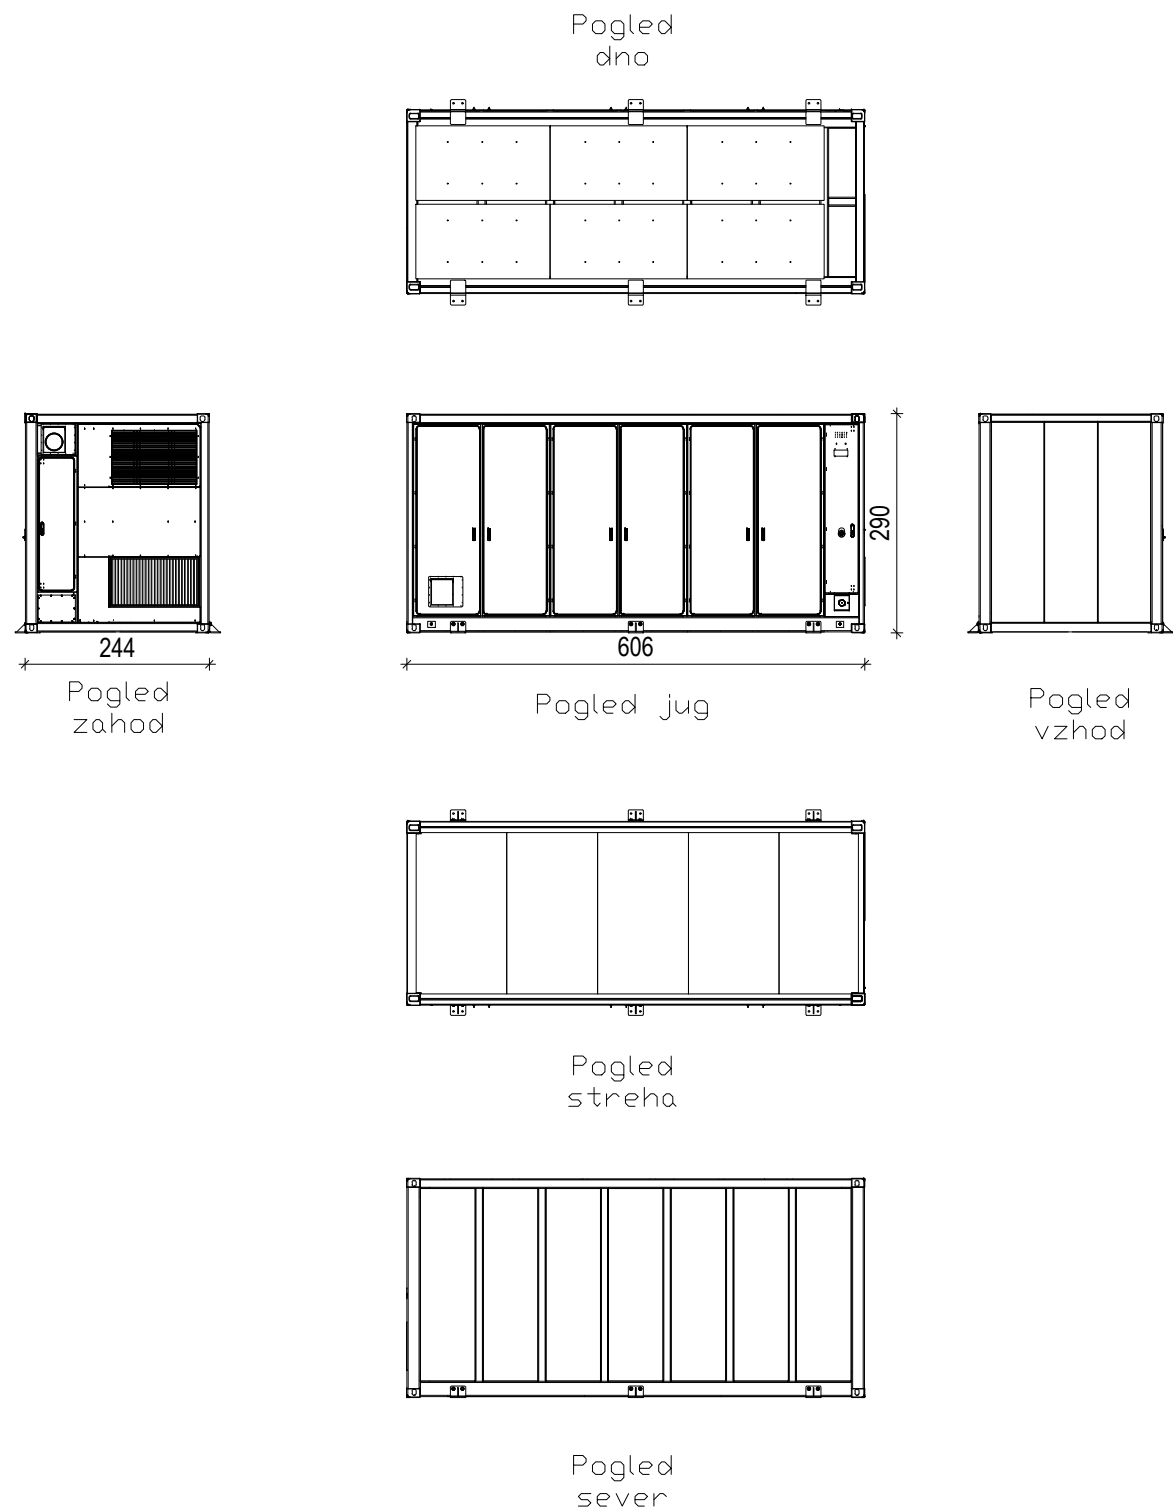

GDC gradnje d.o.o.
Aškerčeva ulica 8
3310 Žalec




Sprememba				
Risba				
Hranilnik električne energije - HEE				
Vodja proj.		David Dobrotinšek, m.i.g.		PI G-4708
Poobl. inž.		David Dobrotinšek, m.i.g.		PI G-4708
Proj.				
Vrsta dok.		PZI	Številka projekta	01_26
Datum		april 2026	Merilo	1:100
		Številka načrta	2026-05-1738 PZI	Stran /
				Risba št.
				N0.1

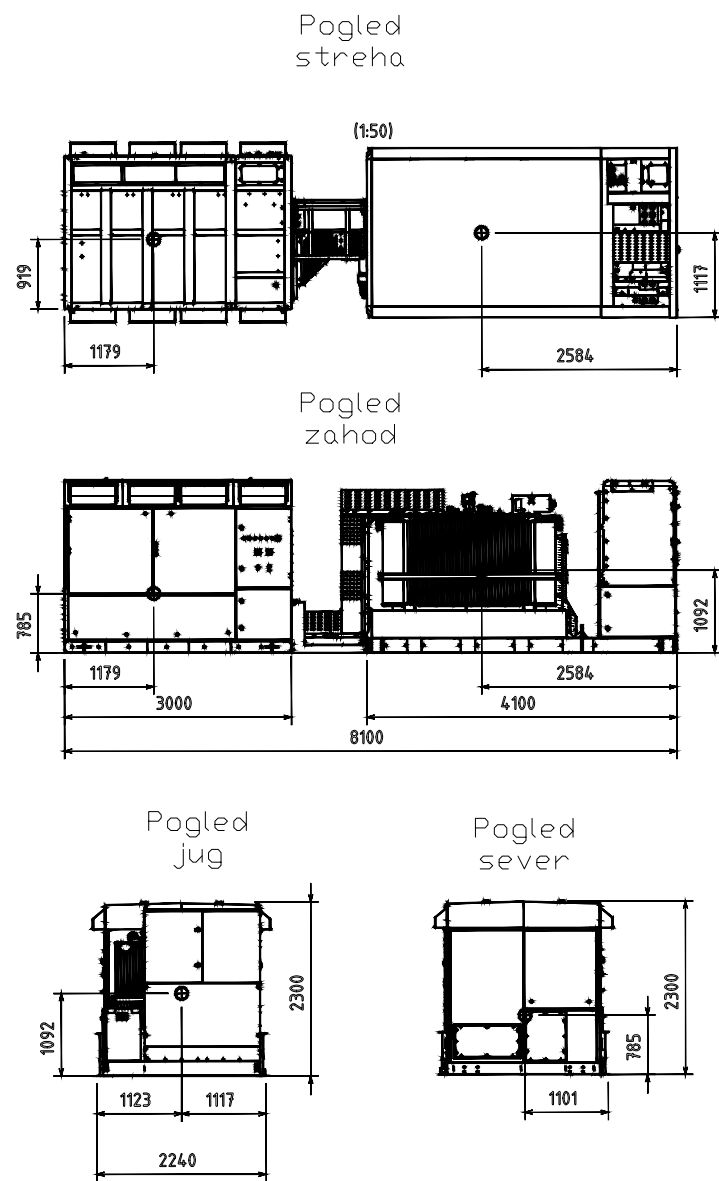


GDC gradnje d.o.o.
Aškerčeva ulica 8
3310 Žalec



Sprememba				
Risba				
Trans.-razsmerniška enota SKID				
Investitor		Vodja		
ENERGETIKA LJUBLJANA d.o.o.,		David Dobrotnšek, m.i.g.		PI G-4708
Verovškova ulica 62, 1000 Ljubljana		Proj.		
		David Dobrotnšek, m.i.g.		PI G-4708
Objekt		Proj.		
HEE KOSEZE				
Vrsta		Številka	Merilo	Risba št.
dok. PZI		projekta 01_26	1:100	
Str. podr.		Številka	Stran	
nacrta NAČRTI S PODROČJA ARHITEKTURE		nacrta 2026-05-1738 PZI	/	N0.2
Datum		april 2026		

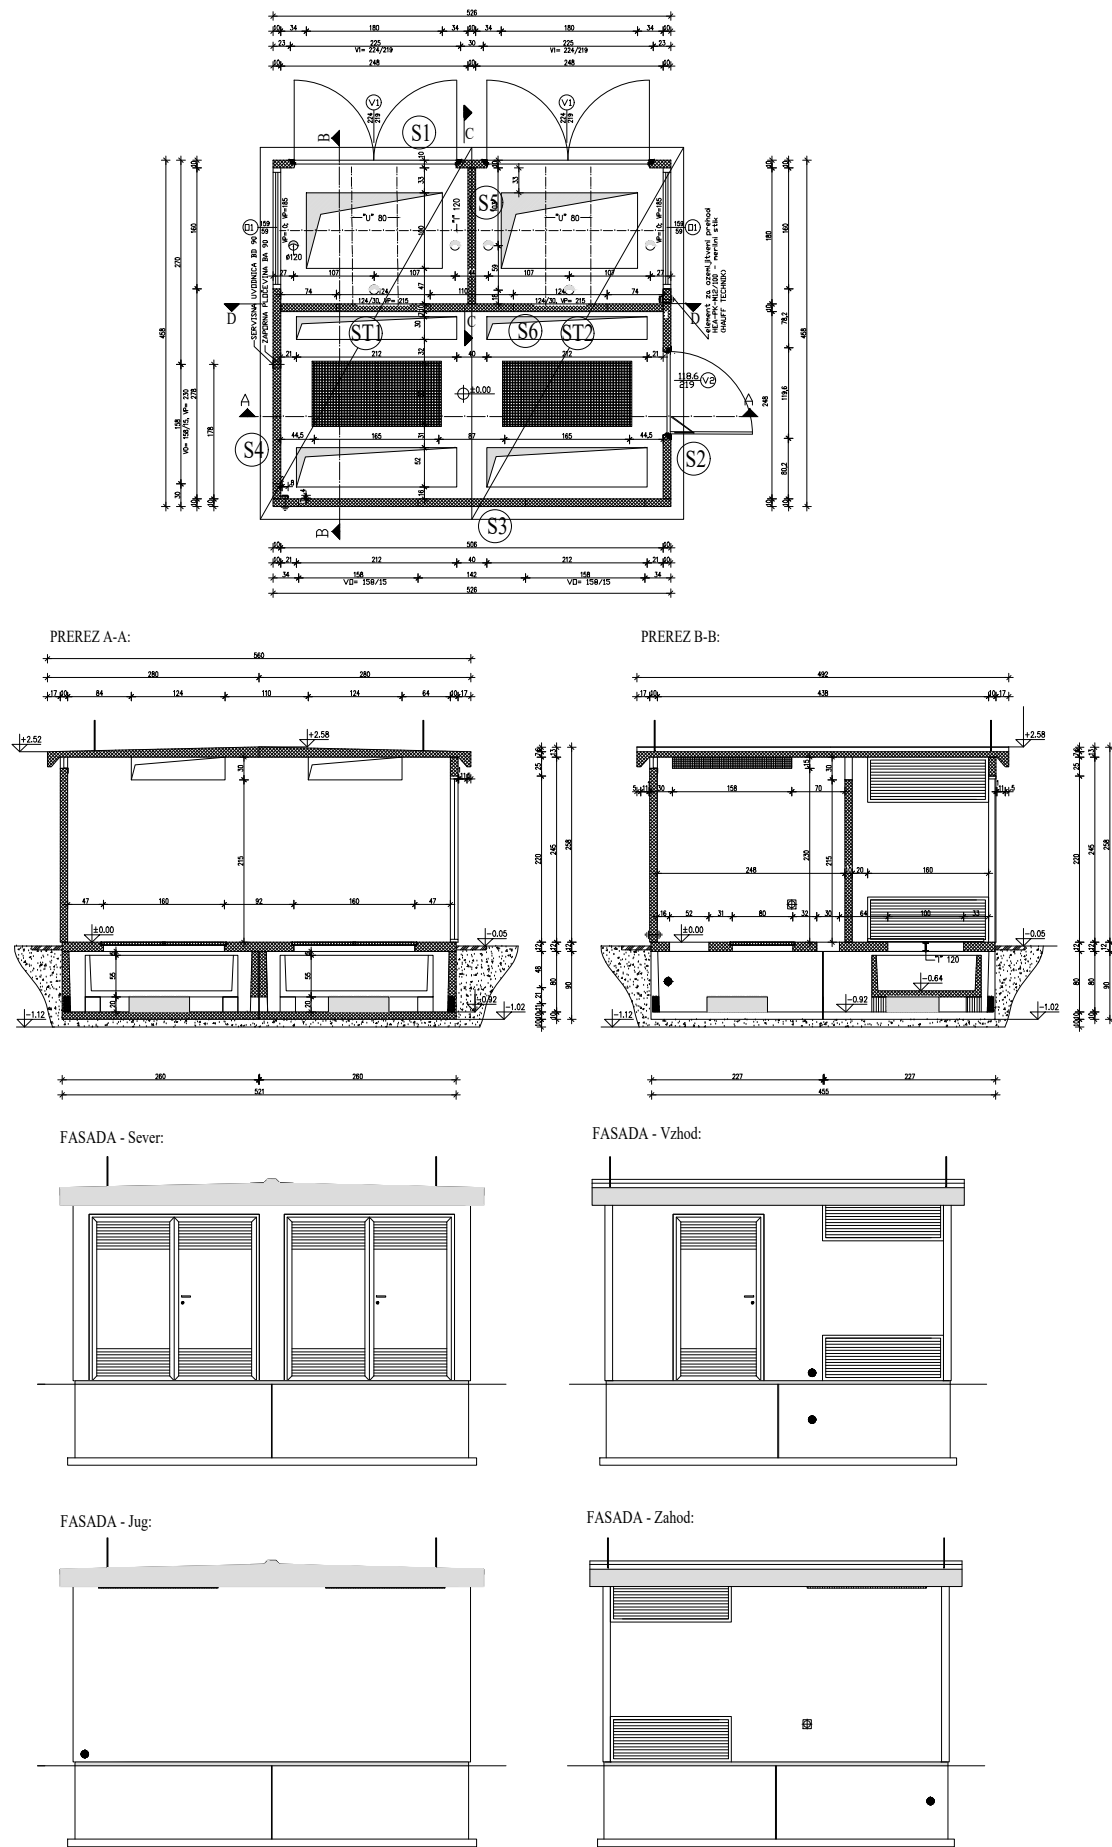


GDC gradnje d.o.o. Aškerčeva ulica 8 3310 Žalec		gdc GRADNJE D.O.O.		Sprememba	
				Risba	
				NN/SN stikališče - Sava 5	
Investitor		ENERGETIKA LJUBLJANA d.o.o., Verovškova ulica 62, 1000 Ljubljana		Vodja proj.	David Dobrotnšek, m.i.g. PI G-4708
Objekt		HEE KOSEZE		Poobl. inž.	David Dobrotnšek, m.i.g. PI G-4708
Str. pod: nacrta		NAČRTI S PODROČJA ARHITEKTURE		Datum	april 2026
				Vrsta dok.	PZI
				Številka projekta	01_26
				Merilo	1:100
				Stran	/
				Številka nacrta	2026-05-1738 PZI
				Risba št.	NO.3

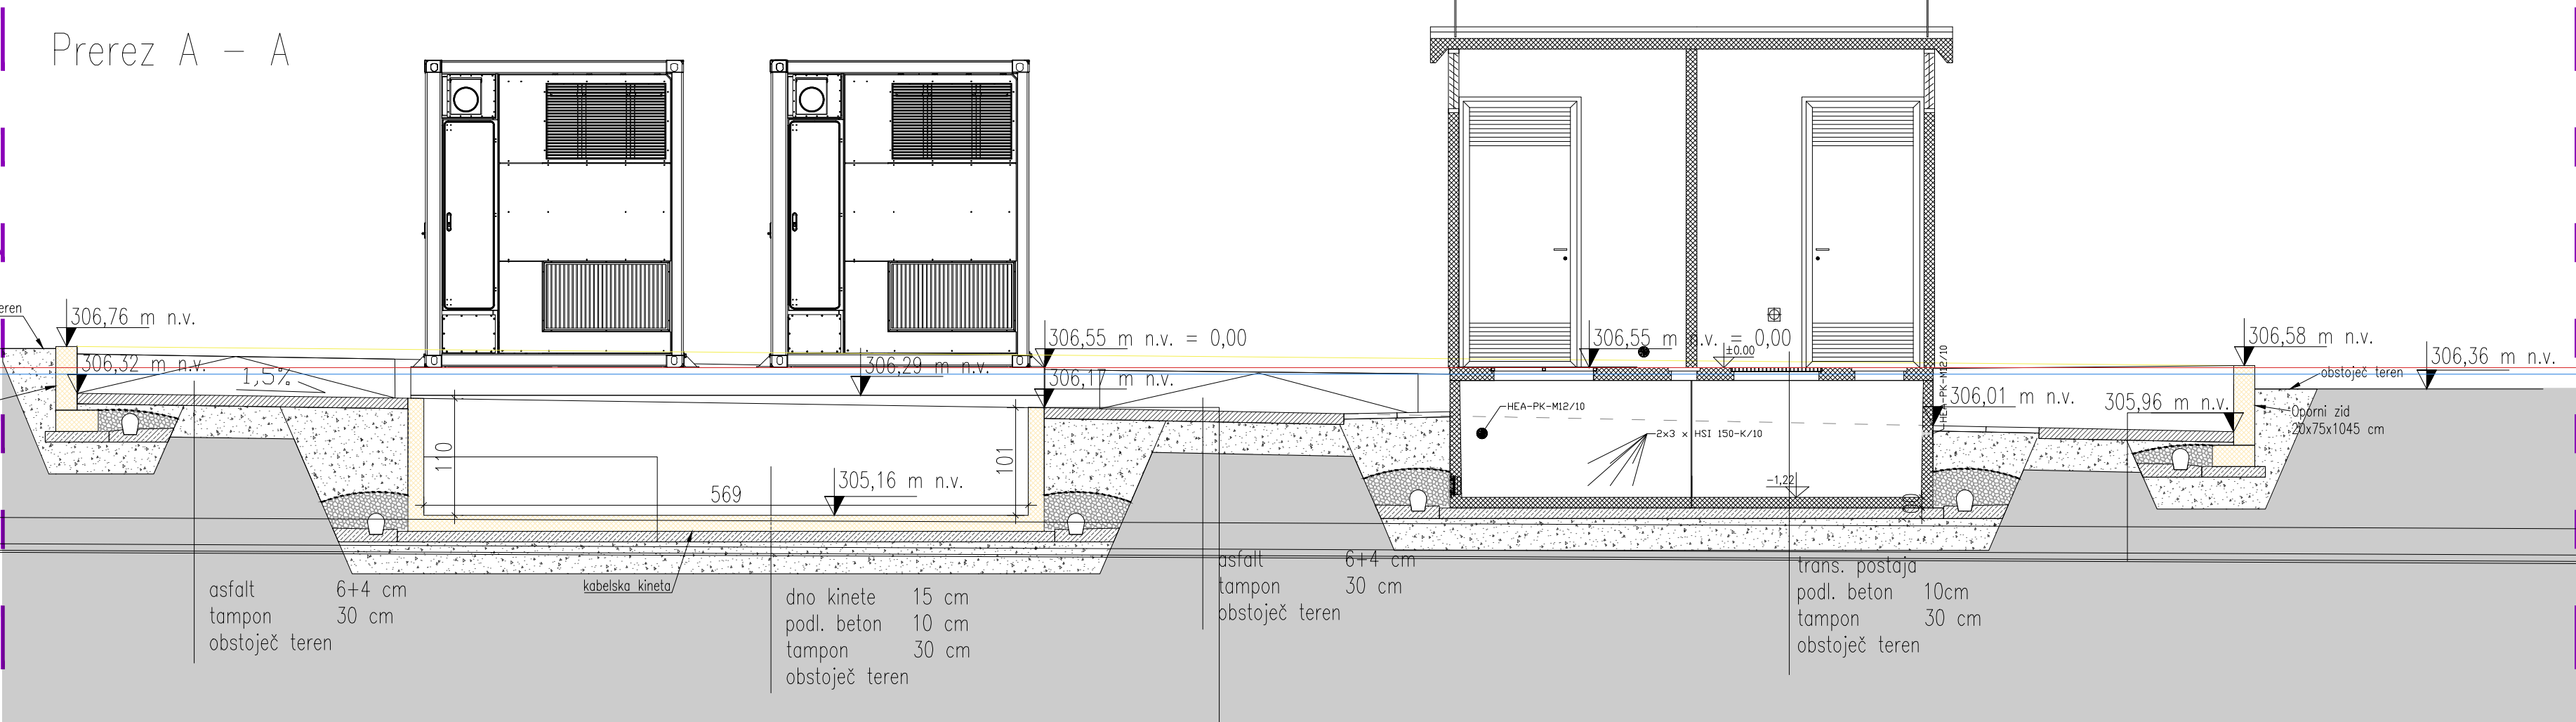


GDC gradnje d.o.o. Aškerčeva ulica 8 3310 Žalec		 GRADNJE D.O.O.		Sprememba	
Investitor ENERGETIKA LJUBLJANA d.o.o., Verovškova ulica 62, 1000 Ljubljana		Risba Prerez A - A			
Objekt HEE KOSEZE		Vodja proj. David Dobrotinšek, m.i.g.		PI G-4708	
		Poobl. inž. David Dobrotinšek, m.i.g.		PI G-4708	
		Proj.			
Str. podr. načrta NAČRTI S PODROČJA ARHITEKTURE		Vrsta dok. PZI		Številka projekta 01_26	
		Datum april 2026		Številka načrta 2026-05-1738 PZI	
				Merilo 1:100	
				Risba št.	
		Stran /		NO.4	

GDC gradnje d.o.o. Aškerčeva ulica 8 3310 Žalec				Sprememba	
				Risba	
				Prerez 1 - 1	
Investitor ENERGETIKA LJUBLJANA d.o.o., Verovškova ulica 62, 1000 Ljubljana		Vodja proj. David Dobrotinšek, m.i.g.		PI G-4708	
		Poobl. inž. David Dobrotinšek, m.i.g.		PI G-4708	
Objekt HEE KOSEZE		Proj.			
		Vrsta dok. PZI	Številka projekta 01_26	Merilo 1:100	Risba št.
Str. podr. načrta	NAČRTI S PODROČJA ARHITEKTURE	Datum april 2026	Številka načrta 2026-05-1738 PZI	Stran /	N0.5

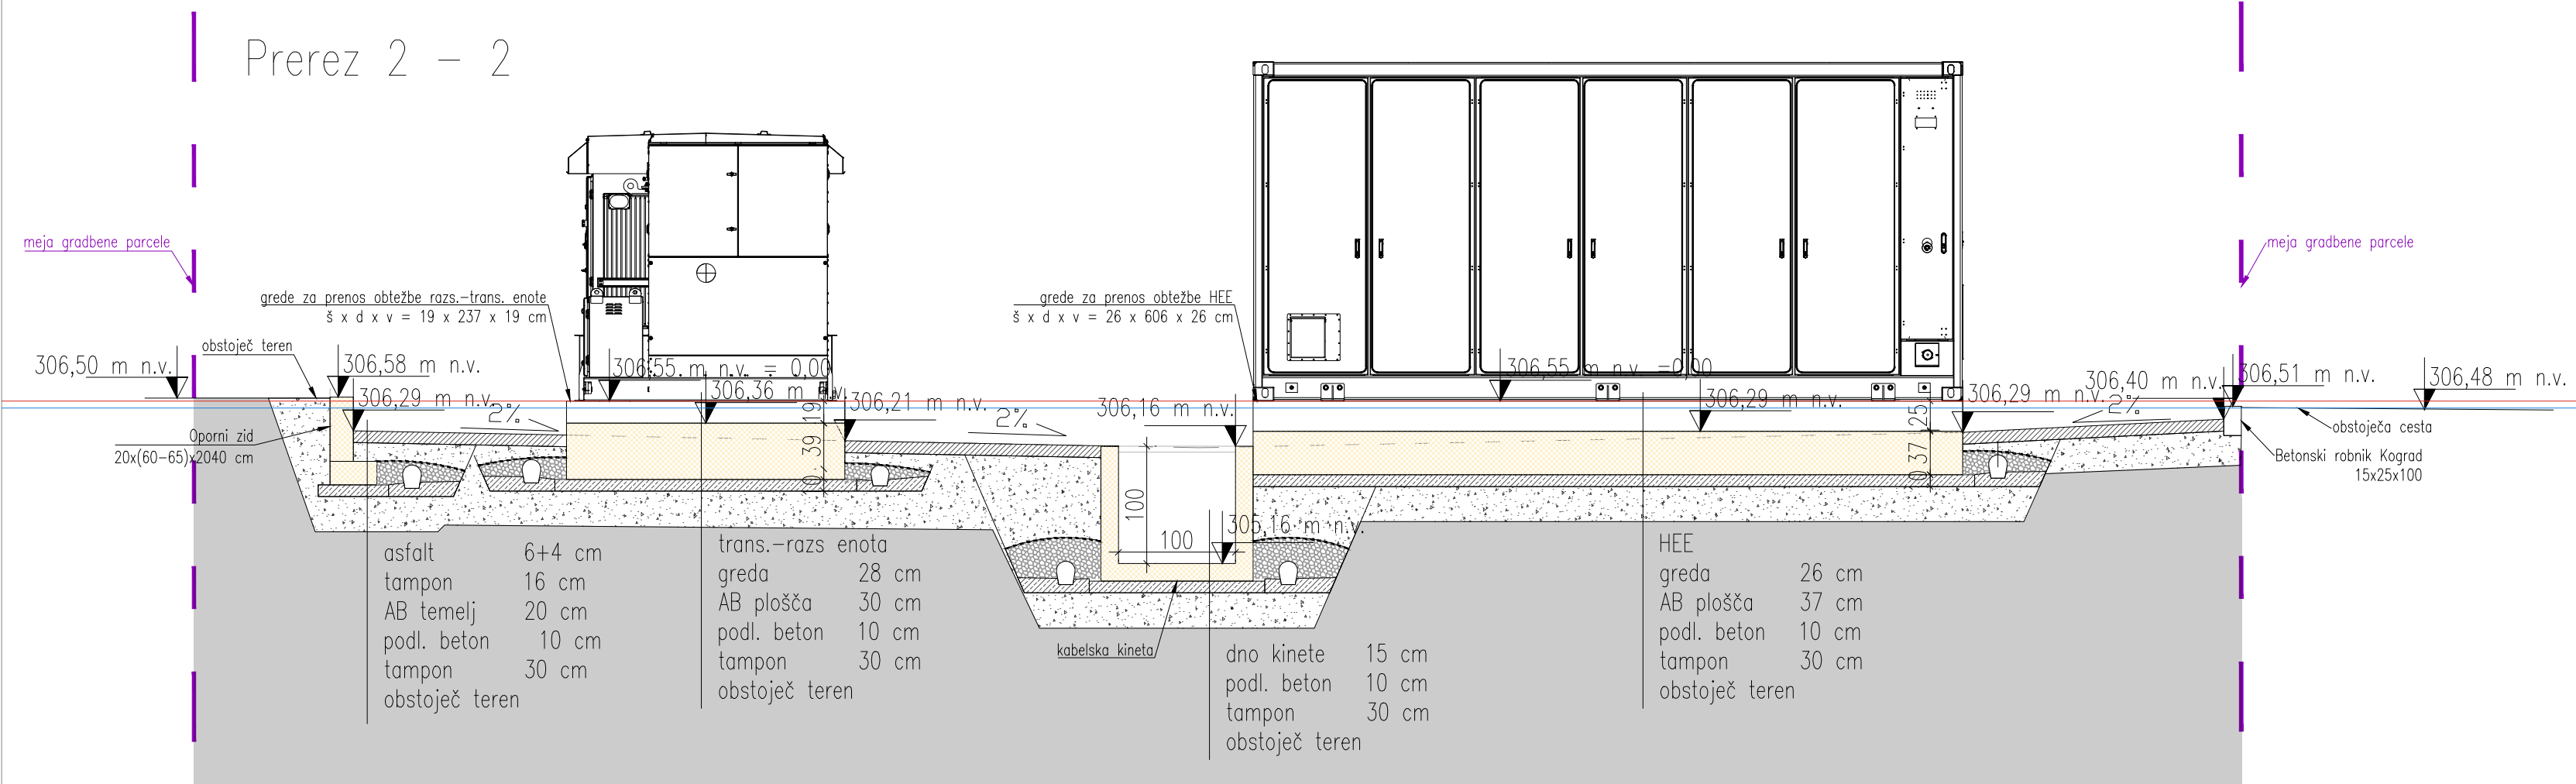

GDC gradnje d.o.o. Aškerčeva ulica 8 3310 Žalec				Sprememba	
Investitor		ENERGETIKA LJUBLJANA d.o.o., Verovškova ulica 62, 1000 Ljubljana		Risba	
Objekt		HEE KOSEZE		Prerez 2 - 2	
Str. podr. načrta		NAČRTI S PODROČJA ARHITEKTURE		Vodja proj.	David Dobrotinšek, m.i.g. PI G-4708
				Poobl. inž.	David Dobrotinšek, m.i.g. PI G-4708
				Proj.	
				Vrsta dok.	PZI
				Številka projekta	01_26
				Merilo	1:100
				Številka načrta	2026-05-1738 PZI
				Stran	/
				Datum	april 2026
					N0.6

Prerez 3 – 3

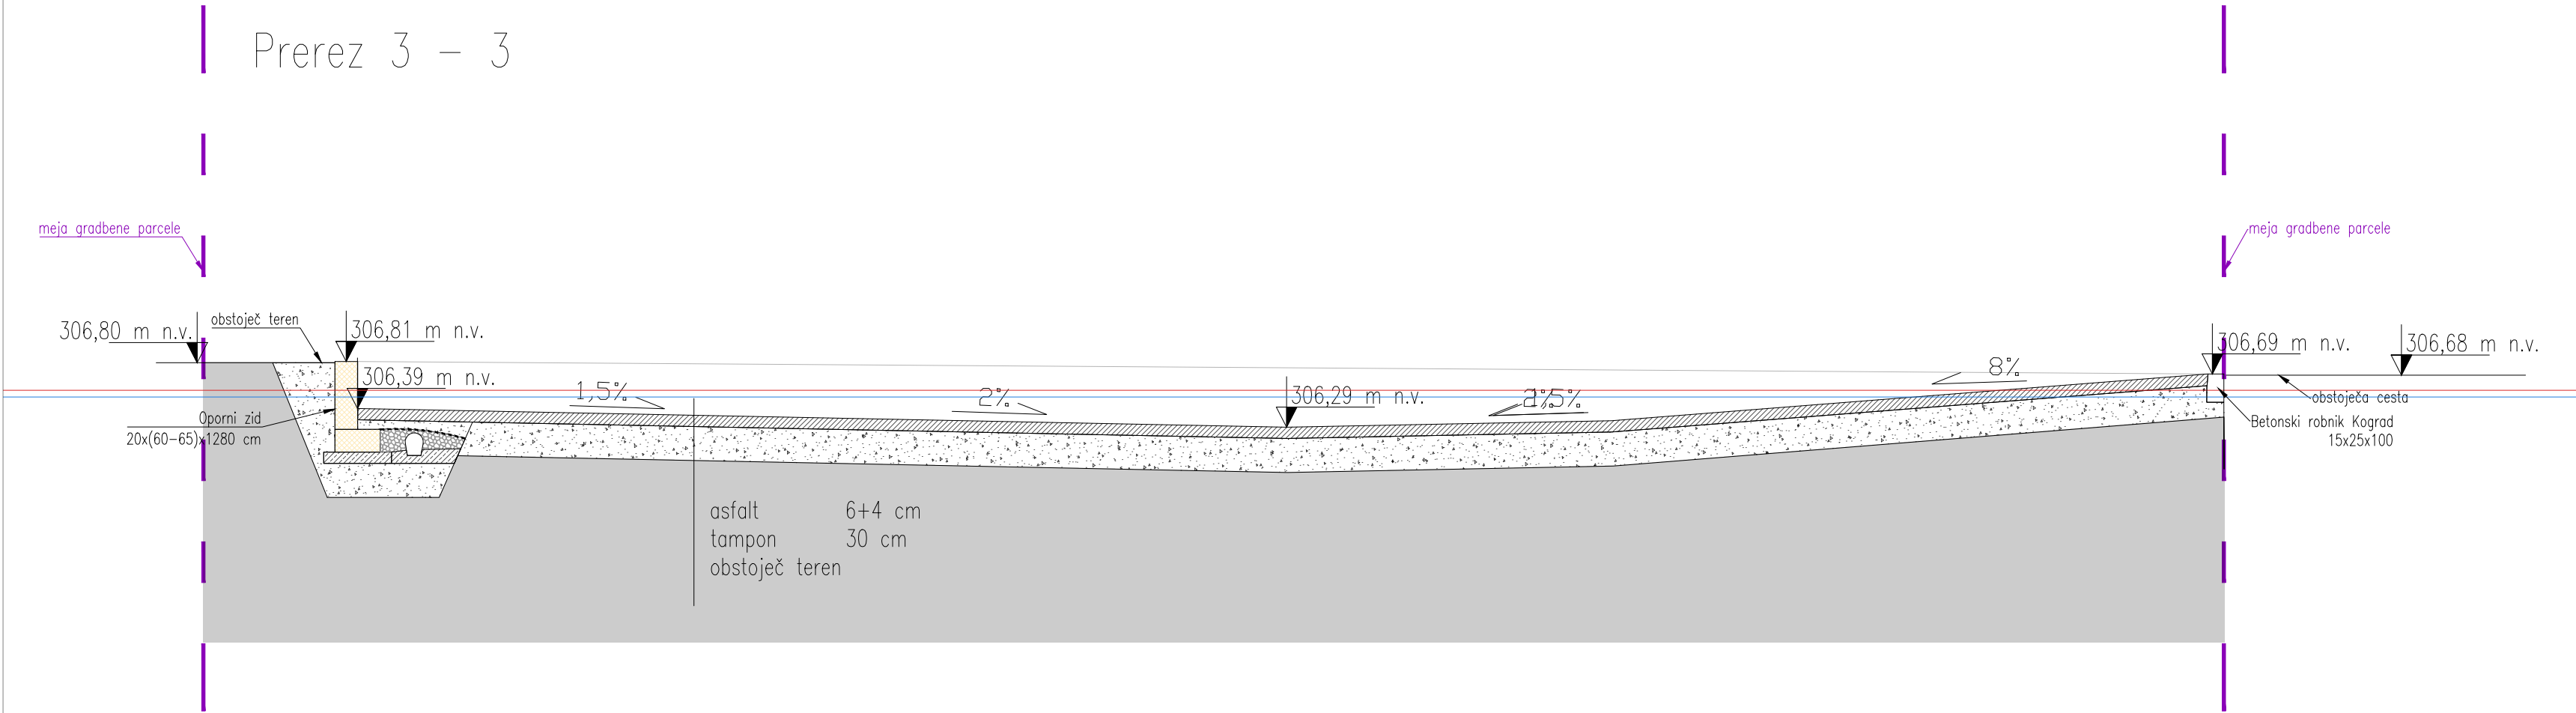

GDC gradnje d.o.o. Aškerčeva ulica 8 3310 Žalec				Sprememba	
Investitor		ENERGETIKA LJUBLJANA d.o.o., Verovškova ulica 62, 1000 Ljubljana		Risba	
Objekt		HEE KOSEZE		Prerez 3 - 3	
Str. podr. načrta		NAČRTI S PODROČJA ARHITEKTURE		Vodja proj.	
				David Dobrotinšek, m.i.g.	
				PI G-4708	
				Probl. inž.	
				David Dobrotinšek, m.i.g.	
				Proj.	
				Vrsta dok.	
				PZI	
				Številka projekta	
				01_26	
				Merilo	
				1:100	
				Risba št.	
				N0.7	
				Datum	
				april 2026	
				Številka načrta	
				2026-05-1738 PZI	
				Stran	
				/	