



ELABORAT GOZDNIH VLAK

Številka elaborata: 01-34094-550/2026-2

Interna številka: 01-2104-2026-01

Investitor: Občina Kobarid, Trg svobode 2, 5222 Kobarid,
obcina@kobarid.si

Lokacija načrtovane gozdne vlake: V koritih

Lokacija objekta glede na gozdnogospodarsko ureditev:

- Gozdnogospodarska enota: GGE Kobarid,
- oddelek 126
- Številka gozdnogojitvenega načrta: 2104-126
- Občina: Kobarid

VSEBINA:

1. Opredelitev stanja odprtosti in poteka predlagane trase v predelu odpiranja
2. Pogoji za tehnologijo izgradnje vlake
3. Potrebna soglasja in dovoljenja
4. Posebna presoja gradnje gozdne vlake na gozd kot ekosistem in kmetijska zemljišča
5. Kartni del

Izdelal:
Andrej Smrekar

Vodja OE:
Edo Kozorog

Pregledal:
Dragan Markovič

Datum: 25. 5. 2026



1. Opredelitev stanja odprtosti in poteka predlagane trase v predelu odpiranja

Načrtovana vlaka bo odpirala pretežno bukove gozdove na severo-vzhodnem pobočju vzpetine Plejč. Namen izgradnje je odpiranje zaprtih gozdov v predelu odseka 03126. Vlaka se bo priključila na obstoječo dovozno pot, ki povezuje podkrnske planine Zaslap, Slapnik in Kuhinja.

Gradnja vlake je načrtovana na območju, kjer so poudarjene številne socialne in ekološke funkcije. Hidrološka, rekreacijska in turistična funkcija ter funkcija ohranjanja biotske raznovrstnosti, varovanje kulturne dediščine so na drugi stopnji poudarjenosti, funkcija varovanja naravnih vrednot pa na prvi stopnji poudarjenosti. Gre za območje NATURA 2000, Triglavski narodni park, kulturno – zgodovinsko območje.

Gradnja vlake se mora zaključiti pred območjem vodotoka Volarje, ki je zavarovano kot naravna vrednota in kjer po Gozdnogospodarskem načrtu za Gozdnogospodarsko enoto Kobarid (2019-2028), **ni ukrepanja**.

Gradnja prometnice se mora izvajati tako, da se izkoristijo vse možne tehnične ali druge rešitve, da se ohranijo podoba in lastnosti območja. Odpadkov in drugega materiala, vključno z odpadnim izkopnim ali gradbenim materialom, se ne sme odlagati ali skladiščiti na naravni vrednoti.

Seznam načrtovanih vlak:

ID vlake	Pretežna kategorija hribine	Vrsta objekta	Dolžina vlake L (m)	Predvidena povprečna širina (m)	Predvi den max. naklon (%)
0103126003	3 - 4	Grajena - G1	661	3,5	16%

G1 - Gradnja gozdne vlake do 3,5 m širine, več kot 50 % izkopa v 3. in 4. kat.

Seznam parcel, čez katere je vlaka načrtovana:

ID vlake	KO	Parcelna številka	Dolžina vlake na parceli (m)	Ime in priimek lastnika, naslov lastnika
0103126003	2226	466/61	21	Republika Slovenija, Gregorčičeva ul. 20, 1000 Ljubljana
0103126003	2226	464/1	572	Republika Slovenija, Gregorčičeva ul. 20, 1000 Ljubljana
0103126003	2226	797/2	7	Republika Slovenija, Gregorčičeva ul. 20, 1000 Ljubljana
0103126003	2226	774/7	61	Republika Slovenija, Gregorčičeva ul. 20, 1000 Ljubljana

Odprtost z grajenimi gozdnimi vlakami pred in po naložbi:

odsek	površina odseka (ha)	dolžina obstoječih vlak (m)	odprtost pred naložbo (m/ha)	dolžina načrtovanih vlak (m)	odprtost po naložbi (m/ha)
03126	64,74	208,14	3,22	657	13,38



Izjava ZGS

Zavod za gozdove Slovenije izjavlja, da je gradnja obravnavane gozdne vlake skladna z omejitvami in pogoji iz tehnološkega dela gozdnogojitvenega načrta za gozdnogospodarsko enoto.

2. Pogoji za izgradnjo vlake


2.1 Način izvedbe del

Tehnični elementi gozdne vlake

- širina vlake do največ 3,5 m
- vzdolžni naklon do 16%
- prečni naklon do 3% v smeri odkopne brežine
- za izgradnjo vlake bo potreben bager
- ureditev odvodnjavanja meteorne vode s prečnimi jarki
- Prečkanje manjših vodotokov z cevnimi prepusti ali kamnitimi muldami (specificirano v prilogi)
- gradnja v suhem
- Na zaključku vlake v bližini vodotoka je na primernem mestu potrebna izgradnja obračališča.

2.2 Tehnične rešitve

- material odkopne brežine se vgradi v nasipno brežino

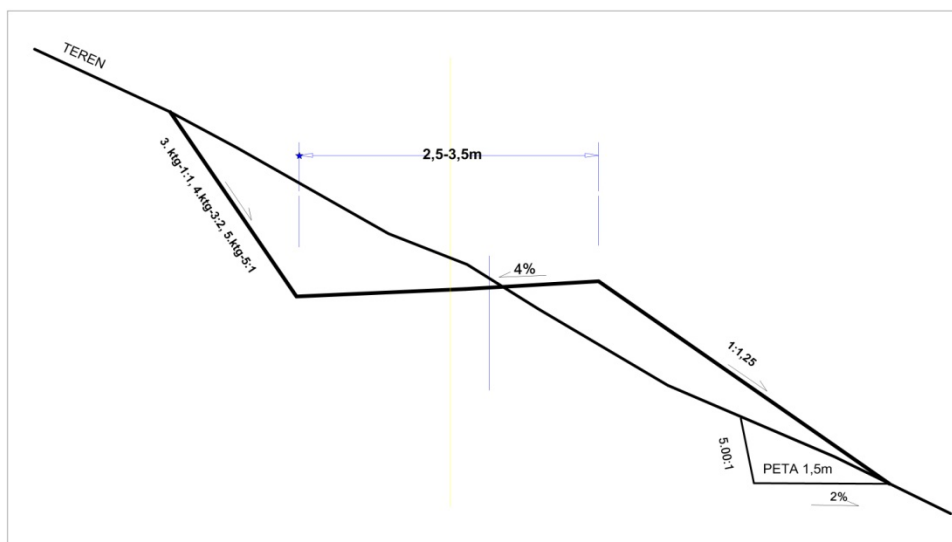


Opomba: Peta preprečuje drsenje nasipnega dela in jo je potrebno izvesti pri naklonu terena prečno na os vlake nad 50%. Obvezno je izvajanje pete pri vgrajevanju kamnitega materiala v nasip v zelo strmih terenih, da se tvori nasip z večjim naklonom kot je naraven in se s tem zmanjšajo poškodbe na nižje ležečih sestoji.



V nadaljevanju predlagamo tehnične rešitve za prehod vodotokov na trasi vlake, na spodnji karti pa so označene lokacije teh prehodov.

1. Prehod manjšega vodotoka z cevnim prepustom premera 50 cm. Za prehod bo potrebna izgradnja podpornega zidu, predlagamo izgradnjo lesene kašte (kranjske stene) v dimenzijah 4 m x 2 m.
2. Prehod hudourniškega potoka s kamnito muldo v suhem.
3. Prehod vodotoka s kamnito muldo, spodaj podporna zložba. Predlagamo izgradnjo lesene kašte v dimenzijah 12 m x 2 m.
4. Prehod vodotoka s cevnim propustom premera 50 cm dolžine 6 m.

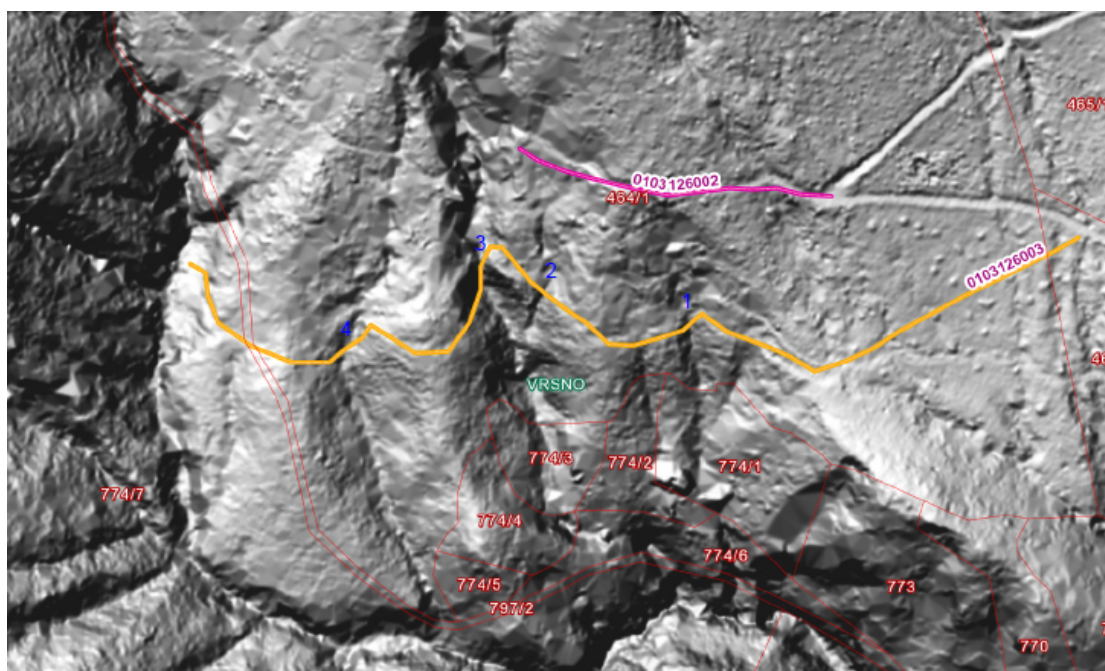

2.3 Ukrepi za preprečevanje erozijskih procesov, zagotavljanje stabilnosti pobočij in urejanje odvoda površinskih in meteornih voda

- Na vlaki 0103126003 je potrebno zgraditi prečne jarke dolžine vsaj 3 metre za potrebe odvodnjavanja meteorne vode.
- Po končanem spravilu in odvozu sortimentov mora izvajalec del ali lastnik parcele pospraviti sečne ostanke ter morebitno večje kamenje iz gozdnih vlak, rampe in negozdne površine.
- Gozdnih lesnih sortimentov ni dovoljeno spravljati po tleh v hudourniških jarkih in po njihovih pobočjih, po plazovitih tleh in po strmih, erodibilnih pobočjih.
- Gozdnih lesnih sortimentov in sečnih ostankov ni dovoljeno zlagati in puščati v strugah potokov in hudournikov, v jarkih, na pasiščih prosto živečih živali, v kalih ali kalužah, ob vodnih izvirih in na gozdnih prometnicah.



2.4 Druge omejitve

- Odkazana in posekana drevesa na trasi vlake, naj se čim prej spravijo iz gozda
- Prepovedano je zasipavanje posekanih dreves ali panjev v spodnjo brežino vlake.
- Prepovedano je odlagati večje skale in panje za stoječa drevesa ali izvajati dela na način, da kotaleče-se kamenje poškoduje stoječa drevesa na pobočju.
- Z gradnjo, ureditvijo in uporabo vlake, se ne sme poslabšati stabilnosti sosednjih zemljišč ali povzročiti erozijskih procesov.
- Pri delu se izvede vsa potrebna dela, da ne pride do onesnaževanja tal in podtalja, zato je priporočena uporaba bio- olj, oziroma strojev, ki ne puščajo olja.
- Pri delu naj se uporabljajo stroji, ki ne povzročajo prekomernega hrupa in ne oddajajo prekomerne količine izpušnih plinov.
- V primeru odkritja geoloških naravnih vrednot (minerali, fosili), je lastnik zemljišča ali izvajalec del, dolžan omogočiti raziskavo nahajališča.
- Po končanem pravilu in odvozu sortimentov mora izvajalec del ali lastnik parcele pospraviti iz gozdnih vlak, rampe in negozdne površine, sečne ostanke (veje, vrhače) in morebitno večje kamenje.
- Vožnja z motorji in štirikolesniki po vlaki ni dovoljena.

3. Potrebna soglasja

Pred pričetkom gradnje gozdne vlake in pred izbiro drevja za posek na trasi vlake s strani Zavoda za gozdove Slovenije, Krajevne enote Bovec mora investitor Občina Kobarid, Trg svobode 2, 5222 Kobarid pridobiti naslednja soglasja.

- Naravovarstveno soglasje zaradi gradnje na območju Nature 2000, TNP in NVP, Dunajska cesta 48, 1000 Ljubljana oz. gp.mnvp@gov.si
- Soglasje lastnikov parcel št. 466/61, 464/1, 774/7, 797/2 k.o Vrsno, za prehod vlake preko omenjenih parcel.
- Soglasje Zavoda za varstvo kulturne dediščine OE Nova Gorica, Delpinova ul. 16, 5000 Nova Gorica (tajnistvo.ng@zvkd.si). Zaradi gradnje na območju kulturne dediščine.
- Soglasje Direkcije RS za vode zaradi gradnje na vodovarstvenem območju. DRSV-Nova Gorica, Cankarjeva ul. 62, 5000 Nova Gorica, GP-DRSV-NG@gov.si
- Soglasje Zavoda za gozdove Slovenije za poseg v gozd oziroma gozdni prostor po 21. členu Zakona o gozdovih.


Za pridobivanje soglasij je odgovoren investitor. **Investitor je pri gradnji dolžan upoštevati pogoje soglasjedajalcev.** Vsa pridobljena soglasja mora investitor predložiti Zavodu za gozdove Slovenije pred izbiro drevja za posek na trasi vlake in pred pričetkom del na sami trasi načrtovane vlake.



4. Posebna presoja gradnje gozdne vlake na gozd kot ekosistem in kmetijska zemljišča

Ob upoštevanju izvedbe ukrepov, kot jih določajo soglasjedajalci, ni pričakovati negativnih vplivov na gozdni ekosistem in negozdna zemljišča.

5. Kartni del (situacija, M=1:2500)

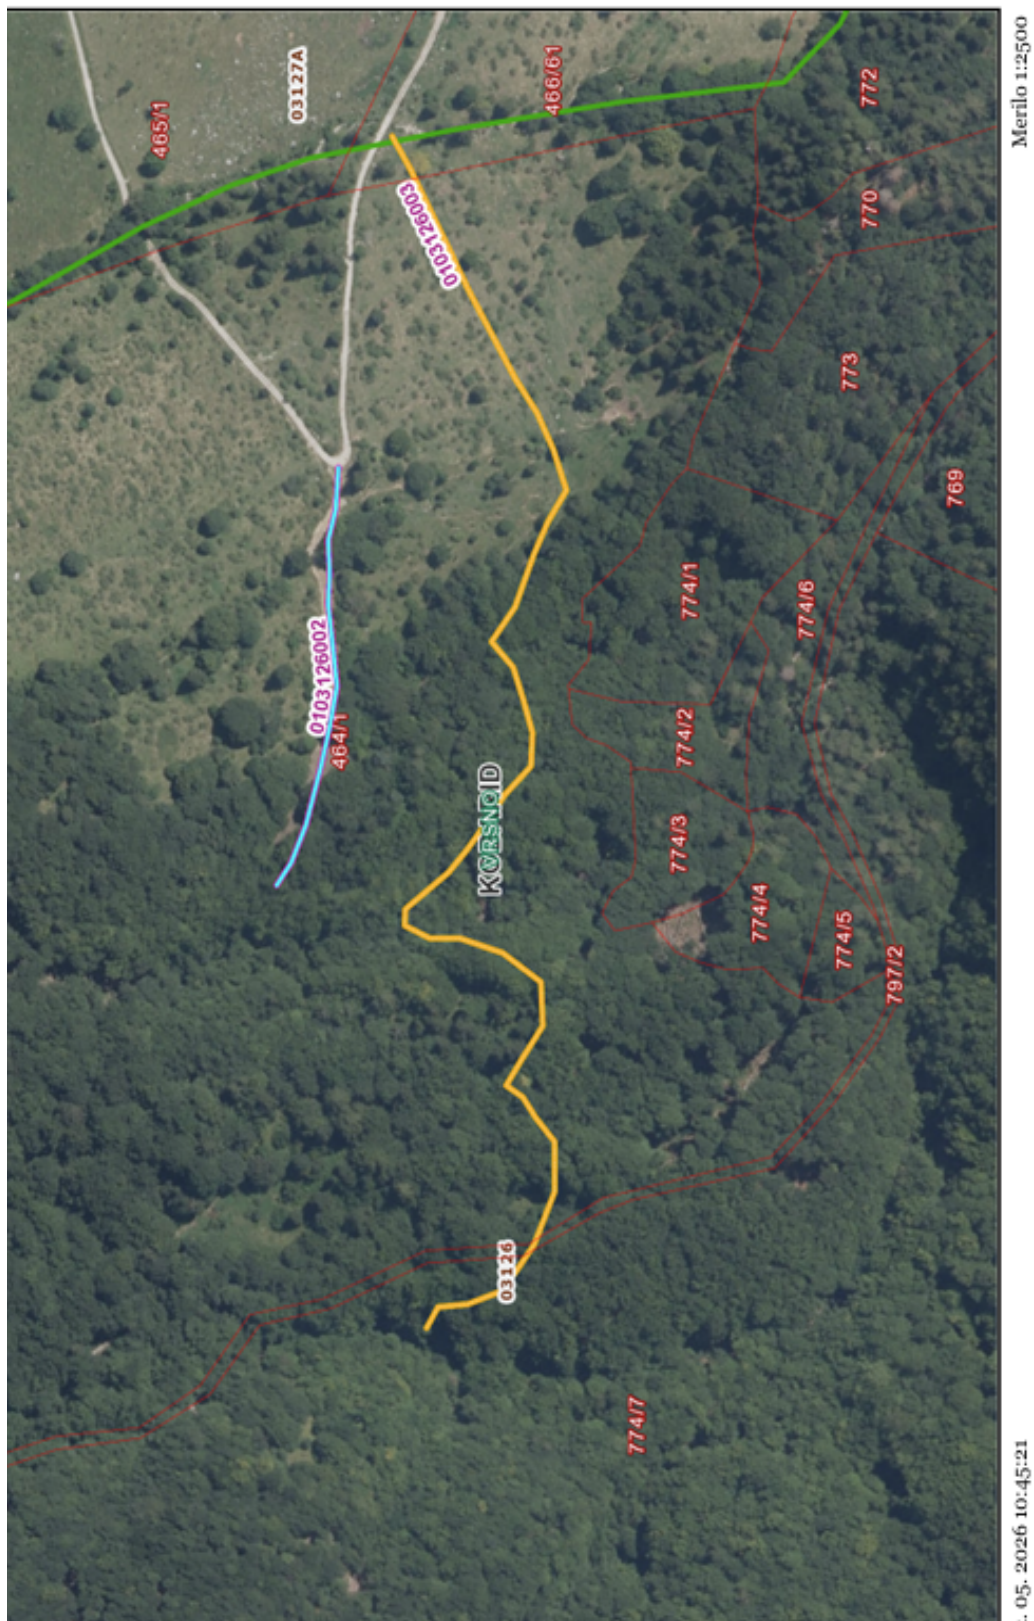



Legenda slojev

Katastrske občine



Številke parcel

Parcele



Državna meja



Območje stika Slovenije z odprtim morjem



Vlake (oznake)

Vlake

 Brez statusa

Vlake

 Načrtovana

 Načrtovana multipart

 Obstoječa

 Obstoječa multipart

Gozdnogospodarska območja



Gozdnogospodarske enote



Odseki

