


PREREZ

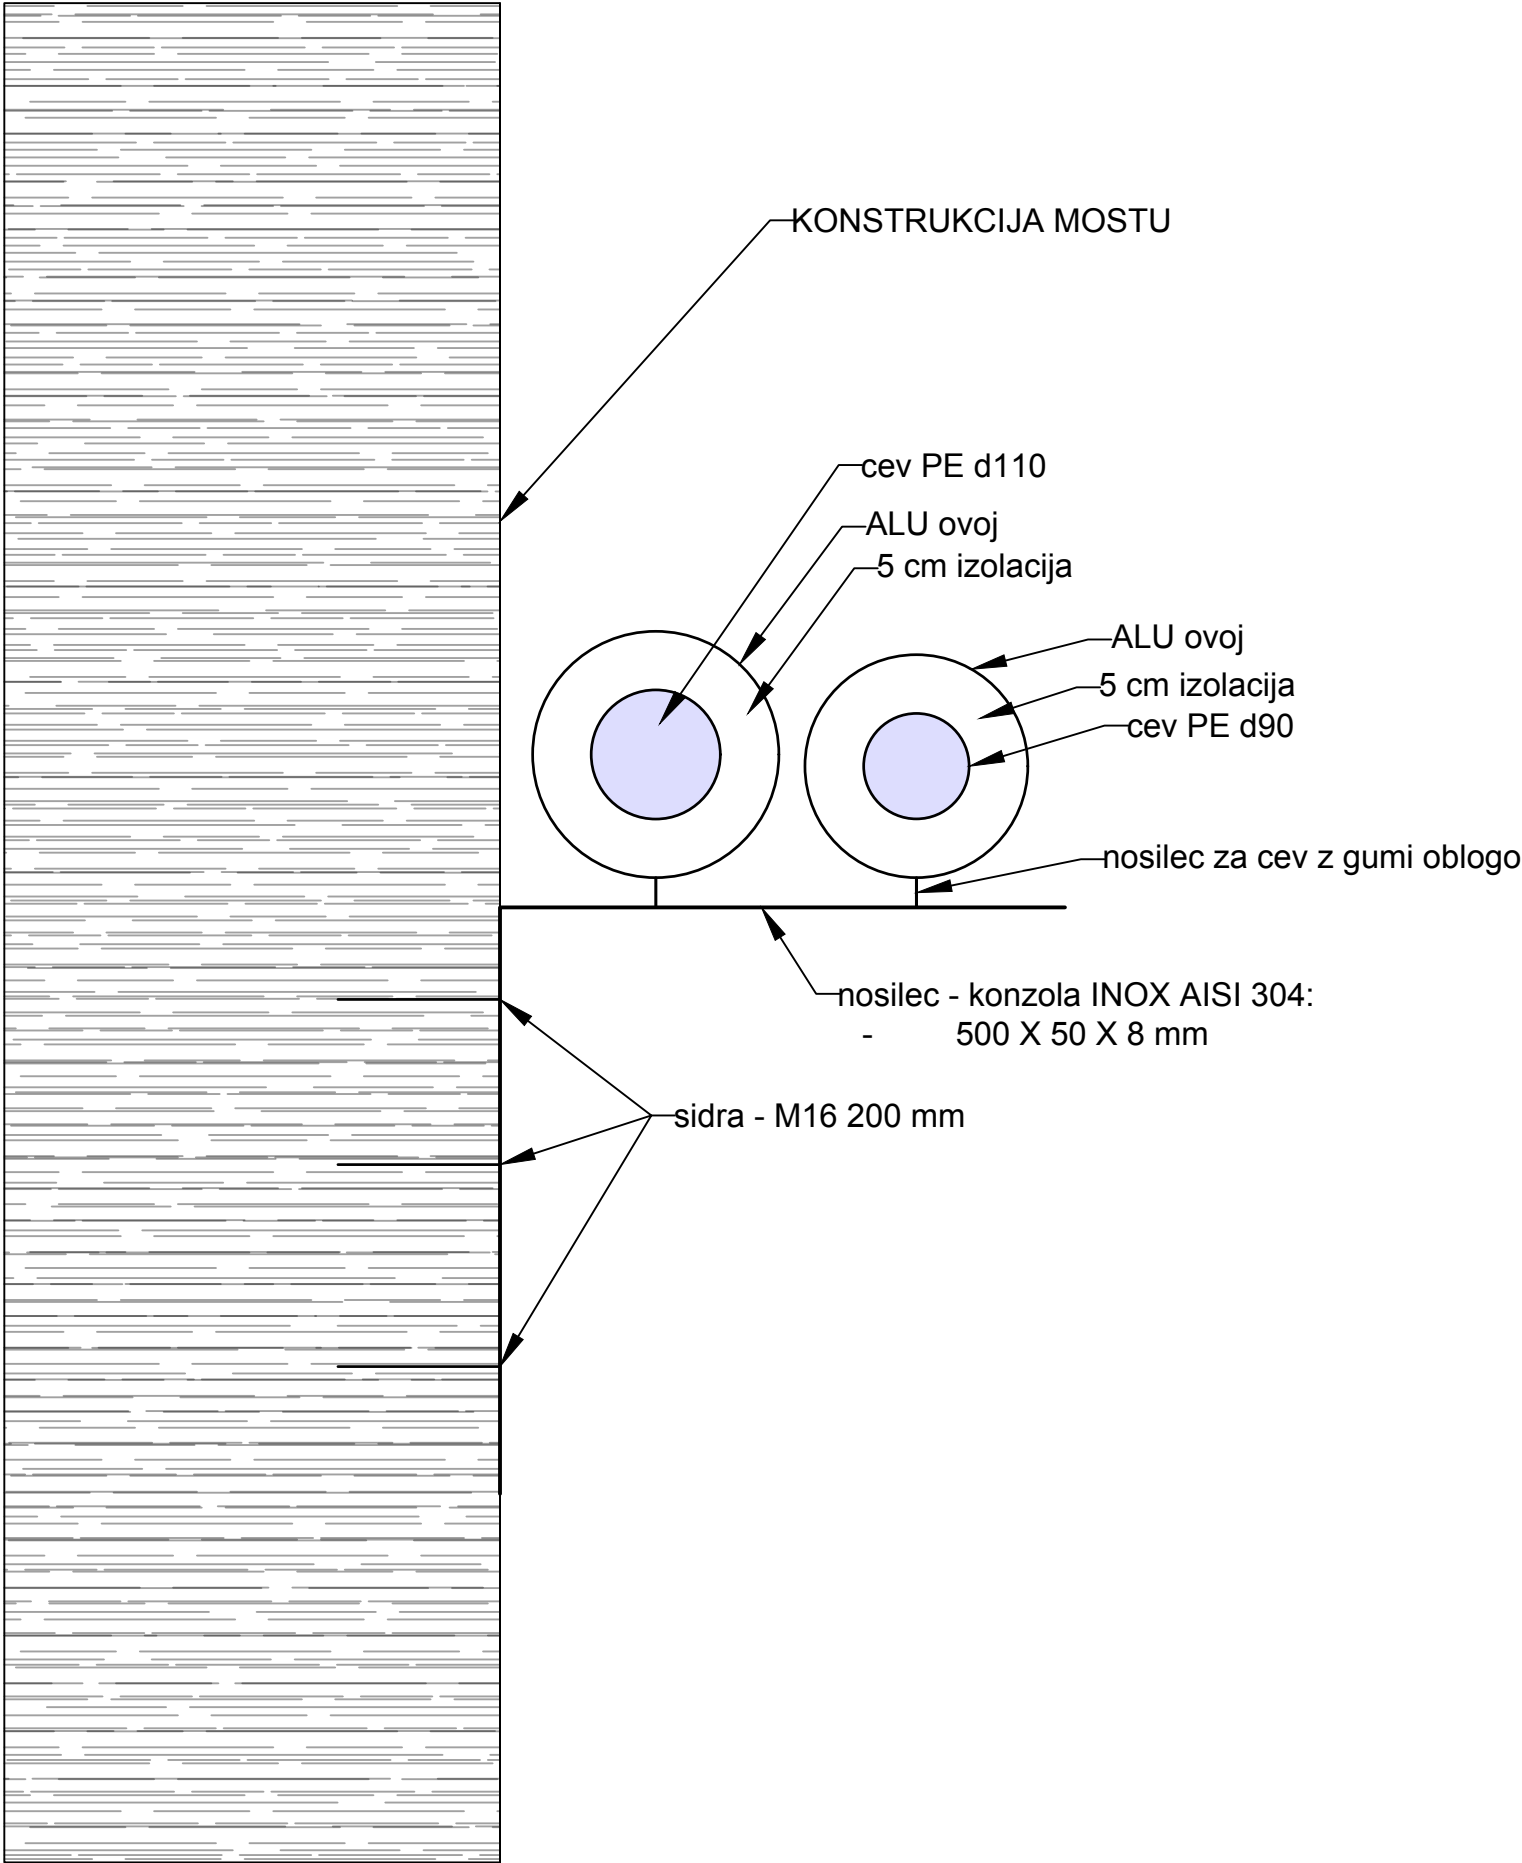

OPOMBA:
KONZOLE SO NAMEŠČENE NA MOSTNO KONSTRUKCIJO NA MEDSEBOJNI
RAZDALJI 1,8m. PREČKANJE PODLIPŠČICE ZNAŠA DOLŽINO MOSTU V
RAZDALJI 10m (7 nosilcev), ZA VODOTOK RAZBREMENILNIK PA 4m (3
nosilci).

Investitor: OBČINA VRHNIKA Tržaška 1, 1360 Vrhnika			
Projektant: Aquaplant d.o.o. Prešna Loka 20, 8290 Sevnica		Objekt: POVEZOVALNI VOD KANALIZACIJSKEGA SISTEMA IZ DELA NASELJA SINJA GORICA SAP V AGLOMERACIJI ID 483 VRHNIKA–SINJA GORICA	
Vodja projekta: Iztok Ameršek, dipl.san.inž	Oznaka: IZS T–0750	Vsebina: OBEŠANJE TLAČNIH VODOV NA KONSTRUKCIJO MOSTA	
Pooblaščen inženir načrta: Marko Kovač, u.d.i.v.i.k.	Oznaka: IZS G–4637		
Št.projekta: 2024–009		Faza: PZI	Načrt: Gradbeni načrt
Datum risbe: Julij 2026	Merilo: M 1:100	Št.načrta: 2024–009–G	Št.risbe: /