



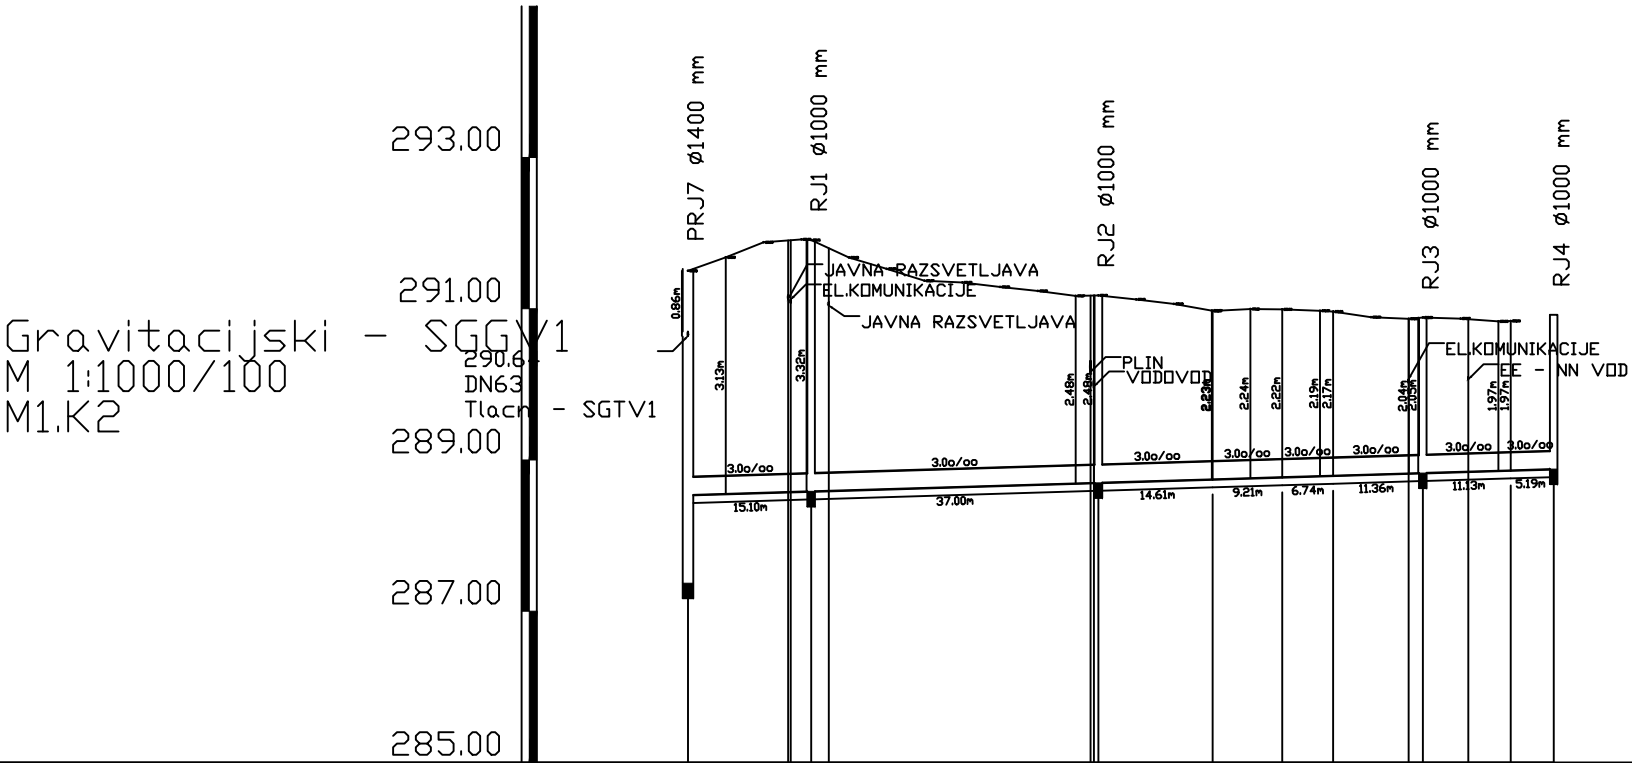

NAZIV	PRJ7 - Tlacni - RSGTV1										RJ2	1	2	3	RJ3	4	RJ4										
STACIONAŽA	0.00				16.30						54.29			69.40			78.61	85.35			97.21			108.84	114.52		
KOTA TERENA	291.50	291.68	291.88	291.92	291.68	291.53	291.37	291.35	291.29	291.23	291.17	291.18	291.12	291.06	290.97	291.00	290.99	290.87	290.89	290.87	290.83	290.87	290.83	290.84	290.87		
KOTA IZTOKA, VTOKA	290.64	288.54	288.59								288.70			288.74			288.77	288.79			288.83			288.86	288.88		
GLOBINA IZKOPA	0.97	3.07	3.43								2.58			2.33			2.33	2.28			2.16			2.08			
NAKLON				3.0																							
DOLŽINA	16.30			38.00					15.11		9.21	6.74	11.86	11.63	5.69												
CEV, PROFIL/DOLŽINA				PVC-U SN8 DN250 , L=114.52 m																							
STACIONAŽA OBJEKTOV	0.00	13.69	18.20	18.63						53.26			69.40			78.61	85.35			95.33	97.21	103.23	108.84	114.52			

Investitor: OBČINA VRHNIKA Tržaška 1, 1360 Vrhnika			
Projektant: Aquaplant d.o.o. Prešna Loka 20, 8290 Sevnica		Objekt: POVEZOVALNI VOD KANALIZACIJSKEGA SISTEMA IZ DELA NASELJA SINJA GORICA SAP V AGLOMERACIJI ID 483 VRHNIKA—SINJA GORICA	
Vodja projekta: Iztok Ameršek, dipl.san.inž	Oznaka: IZS T-0750	Vsečina: PREREZ KANALA SGGV1	
Pooblaščen inženir načrta: Iztok Ameršek, dipl.san.inž	Oznaka: IZS T-0750		
Št.projekta: 2024-009		Faza:DGD	
Datum risbe: Januar 2026		Merilo: M 1:1000/100	Št.risbe: 8.1

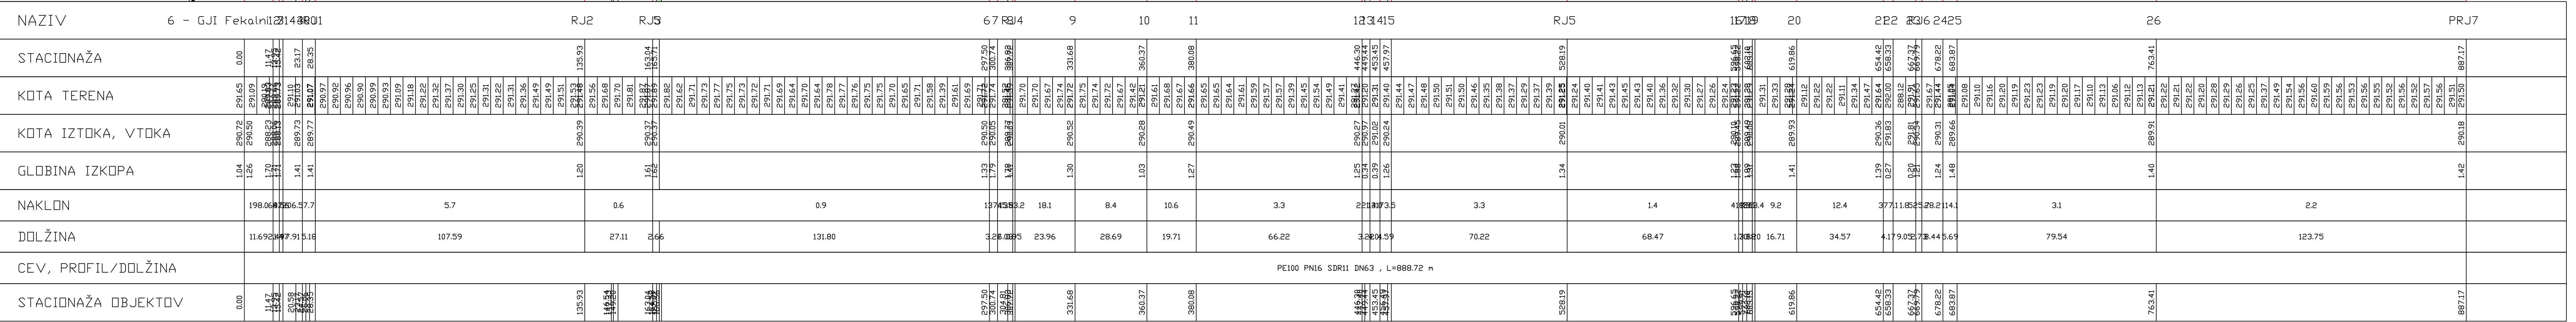

Investitor:			
OBČINA VRHNIKA Tržaška 1, 1360 Vrhnika			
Projektant:		Objekt:	
Aquaplant d.o.o. Prešna Loka 20, 8290 Sevnica		POVEZOVALNI VOD KANALIZACIJSKEGA SISTEMA IZ DELA NASELJA SINJA GORICA SAP V AGLOMERACIJI ID 483 VRHNIKA – SINJA GORICA	
Vodja projekta:	Oznaka: IZS T-0750 Oznaka: IZS T-0750	Vsečina:	
Iztok Ameršek, dipl.san.inž Pooblaščen inženir načrta: Iztok Ameršek, dipl.san.inž		PREREZ KANALA SGTV1 (TER DGTV1)	
Št.projekta:		Faza: DGD Načrt: Vodilni načrt	
Datum risbe:	Merilo:	Št.načrta:	Št.risbe:
Januar 2026	M 1:1000/100	2024–009	8.2